



PIANTA ELEVAZIONE 1 DI 2  
SCALA 1:100

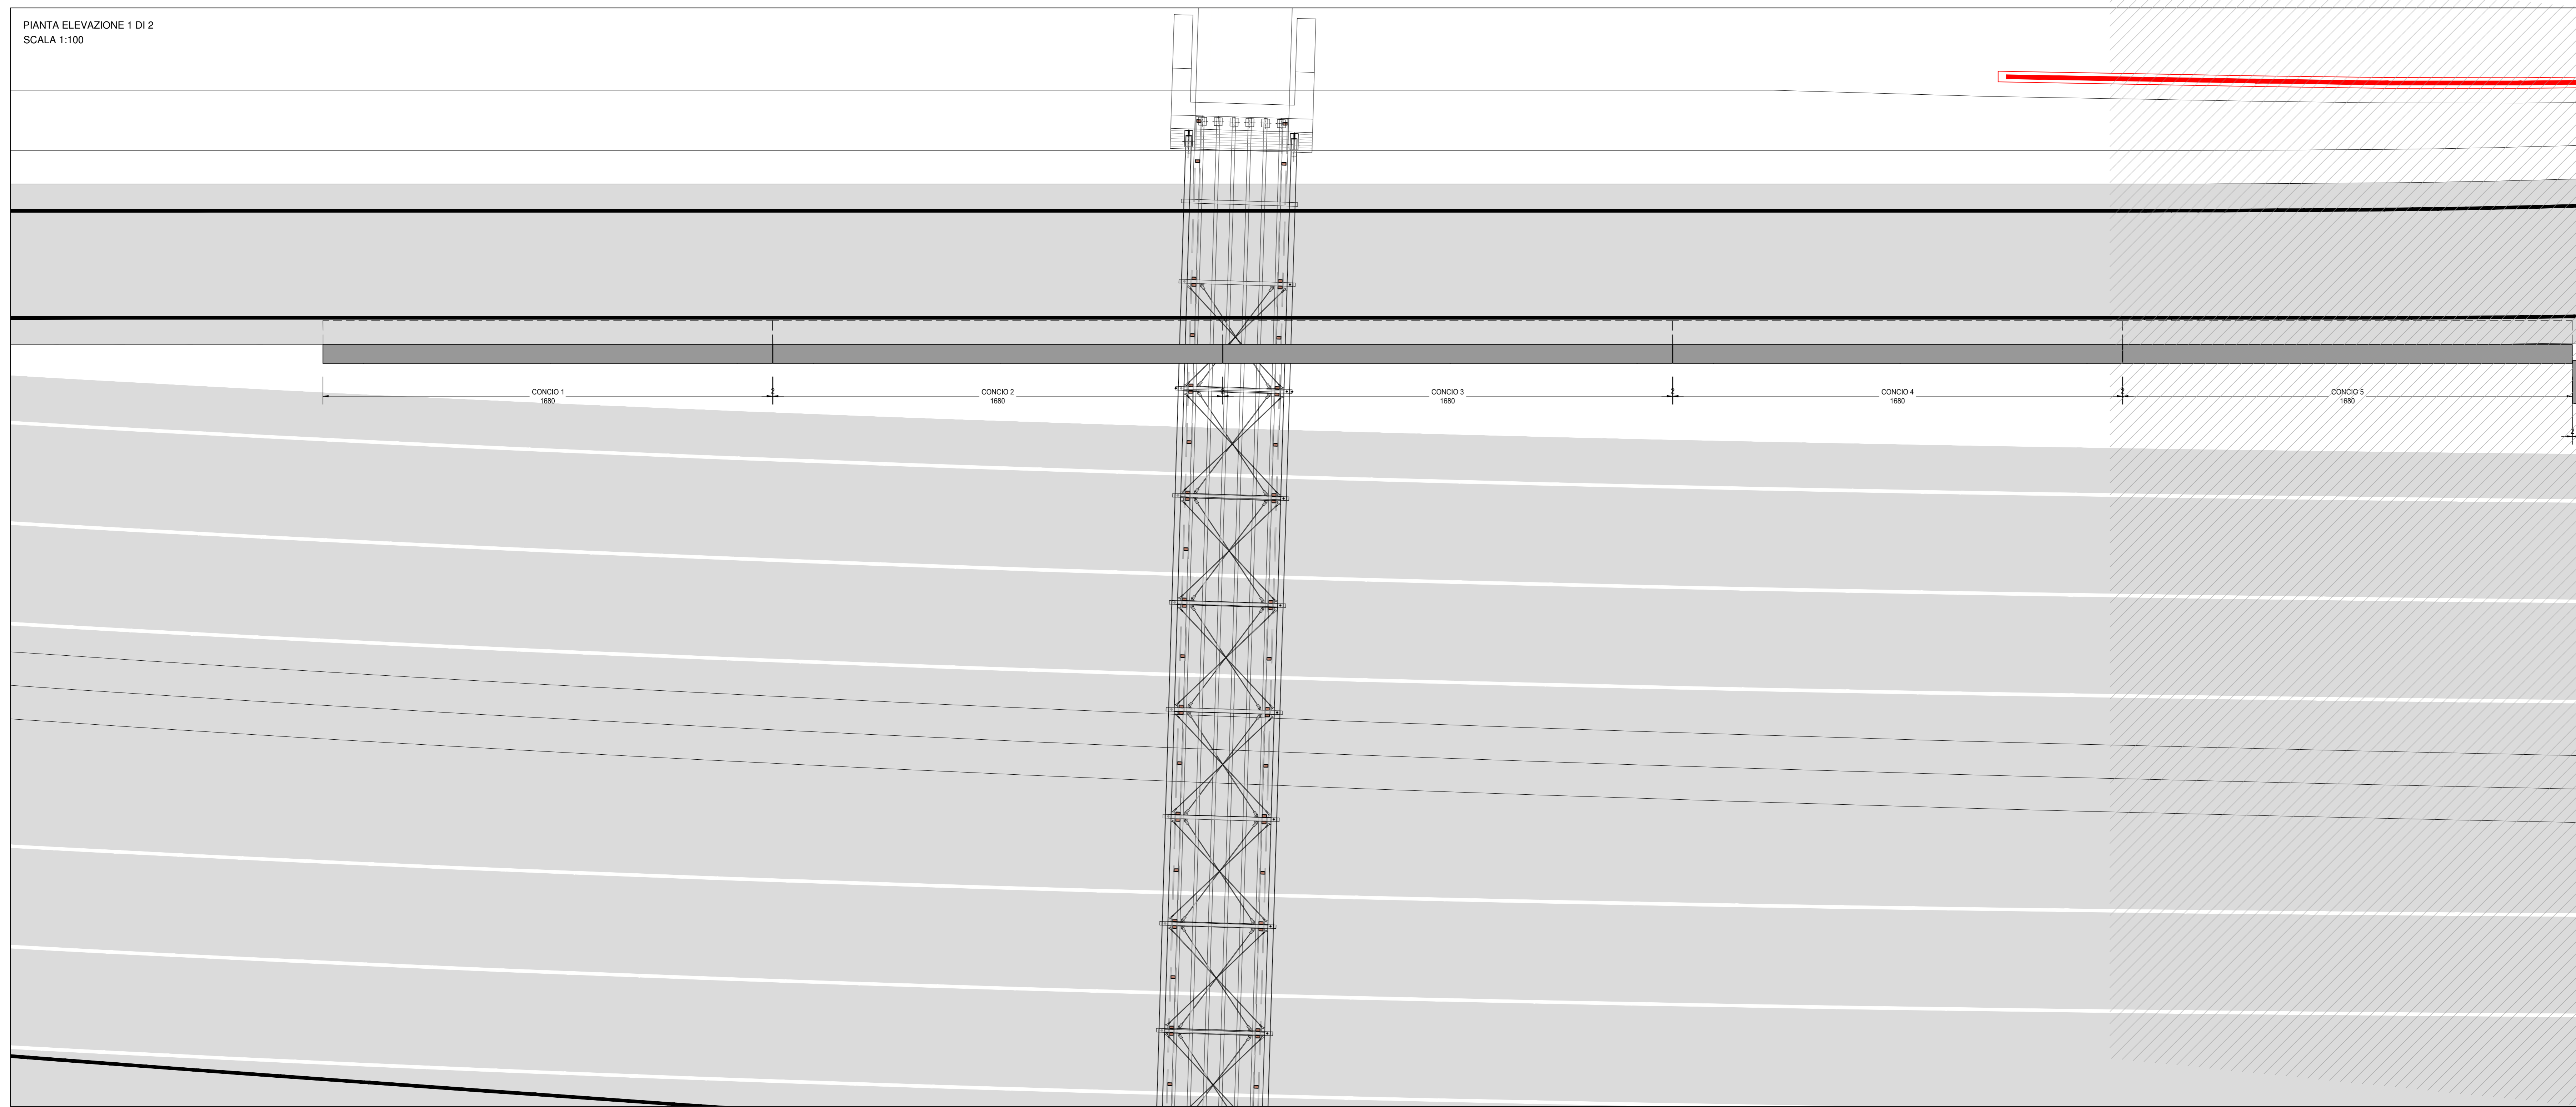

PIANTA ELEVAZIONE 2 DI 2  
SCALA 1:100

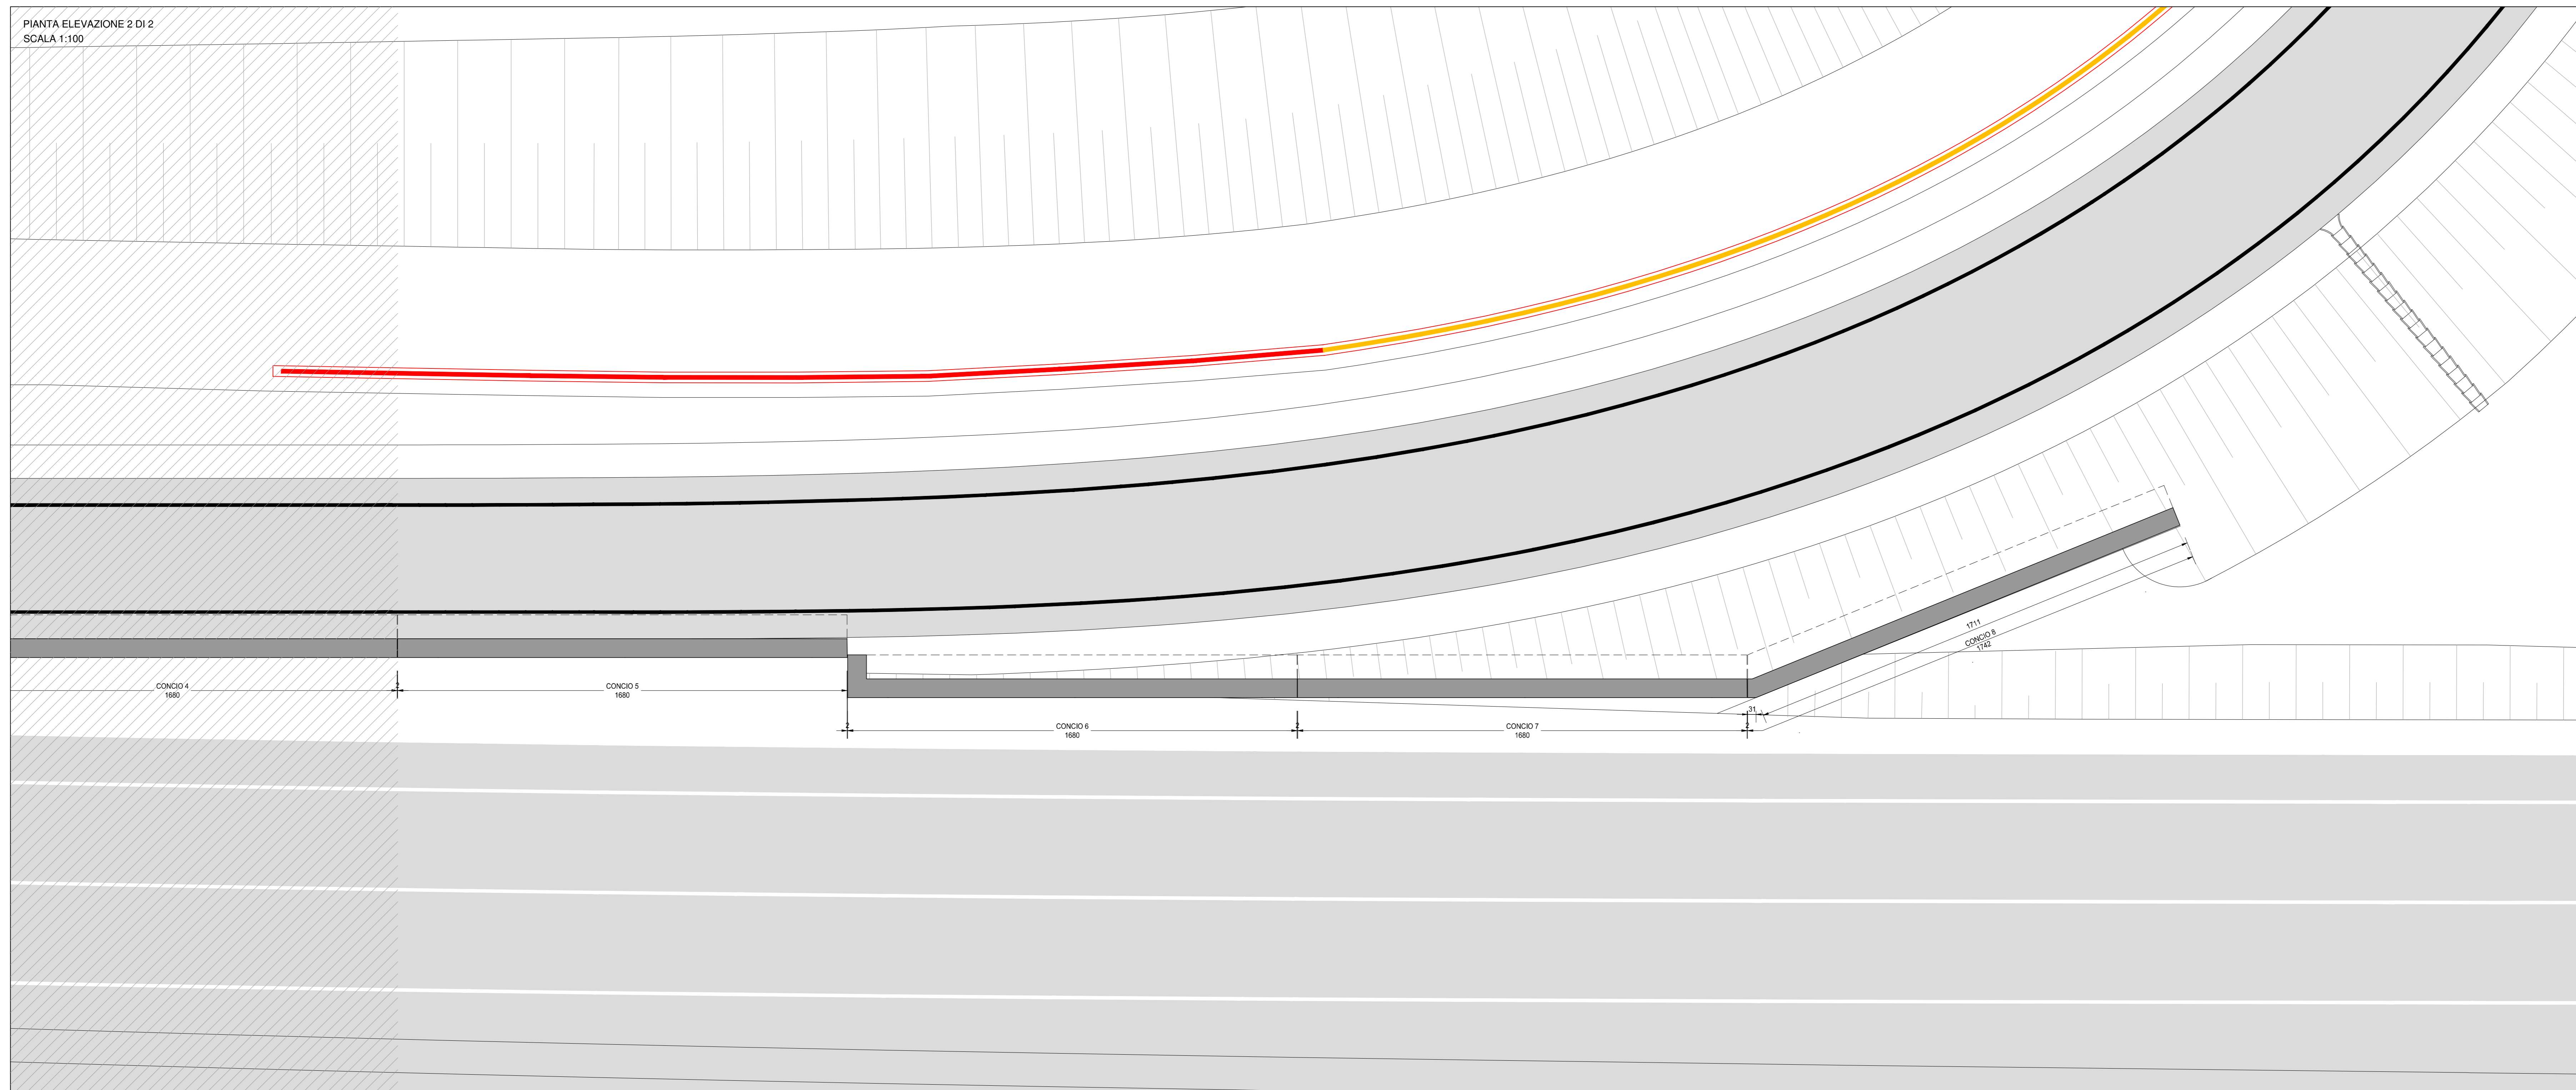

NOTA BENE:

PER LA TABELLA MATERIALI SI RINVIA ALL'ALLEGATO I002-T00CS005TRD01

**ANAS S.p.A.**  
Direzione Progettazione e Realizzazione Lavori

**S.S. N. 9 "VIA EMILIA"**  
VARIANTE DI CASALPUSTERLENGO ED ELIMINAZIONE  
PASSAGGIO A LIVELLO SULLA S.P. EX S.S. N.234  
PROGETTO ESECUTIVO

|   |  |  |   |  |
|---|--|--|---|--|
| <b>STUDIO CORONA</b><br>Ing. Renato Vai<br>Architetto     | ING. RENATO DEL PRETE<br>Ing. Renato Del Prete<br>Ingegnere        | DOTT. GEOL. DANIELO GALLO<br>Dott. Danilo Gallo<br>Geologo | INGEGNERIA PRESTAZIONI<br>Ing. Valerio Baietti<br>Ingegnere | PROGETTISTA<br>Ing. Valerio Baietti<br>Ingegnere                           |
| <b>SETAC</b><br>Prof. Ing. Luigi Montebelli<br>Architetto | <b>GE</b><br>Ing. Gabriele Invernizzi<br>Ingegnere                 | <b>COMPUTI</b><br>Ing. Valerio Baietti<br>Ingegnere        | <b>CANTIERISTICA</b><br>Ing. Valerio Baietti<br>Ingegnere   | <b>PROGETTAZIONE STRADALE</b><br>Ing. Gaetano Ranieri<br>Ingegnere         |
| <b>UNING</b><br>Prof. Ing. Matteo Ranieri<br>Architetto   | <b>ECOPLAN</b><br>Arch. Nicoletta Fabbri<br>Architetto             | <b>ARKE</b><br>Ing. Giuseppe Argenteo<br>Ingegnere         | <b>GEOLOGIA</b><br>Dott. Danilo Gallo<br>Geologo            | <b>PROGETTAZIONE OPERE D'ARTE MINORI</b><br>Ing. Renato Vai<br>Ingegnere   |
| <b>G.A.M.</b><br>Prof. Ing. Valerio Baietti<br>Ingegnere  | <b>ARKE</b><br>Ing. Giuseppe Argenteo<br>Ingegnere                 | <b>AMBIENTE</b><br>Dott. Emilio Micchi<br>Geologo          | <b>GEOLOGIA</b><br>Dott. Danilo Gallo<br>Geologo            | <b>PROGETTAZIONE OPERE D'ARTE MAJORI</b><br>Ing. Nicola Lupis<br>Ingegnere |
| VISTO IL RESPONSABILE DEL PROCEDIMENTO                    | IL RESPONSABILE DELLA INTEGRAZIONE DELLE PREVISIONI SPECIALISTICHE | PROGETTISTA  | GEOLOGO   | IL COORDINATORE DELLA SICUREZZA IN FASE DI PROGETTAZIONE                   |
| Dott. Ing. Fabrizio CARDONE                               | Dott. Ing. Renato DEL PRETE  | Ing. Valerio BAIETTI                                       | Dott. Danilo GALLO  | Ing. Gaetano RANIERI   |

**IF03**  
**I - PROGETTO STRUTTURALE - MURI DI SOSTEGNO**  
**IF - MURO DI SOSTEGNO OS07 - ASSE85**  
PIANTA ELEVAZIONE

|                 |                           |            |                     |
|-----------------|---------------------------|------------|---------------------|
| CODICE PROGETTO | NOME FILE                 | REVISIONE  | SCALA:              |
| IF03            | IF03-T00CS07STRPL02_A.dwg | A          | 1:100               |
| PROGETTO        | ELAB.                     | DATA       | REDAITTO            |
| COMI            | EI                        | 17/01      |                     |
| D               |                           |            |                     |
| C               |                           |            |                     |
| B               |                           |            |                     |
| A               | EMMISSIONE                | GUGNO 2018 | ING. GIUSEPPE CRISA |
| REV.            | DESCRIZIONE               | DATA       | REDAITTO            |
|                 |                           |            | VERIFICATO          |
|                 |                           |            | APPROVATO           |