




PLANIMETRIA
SCALA 1:100

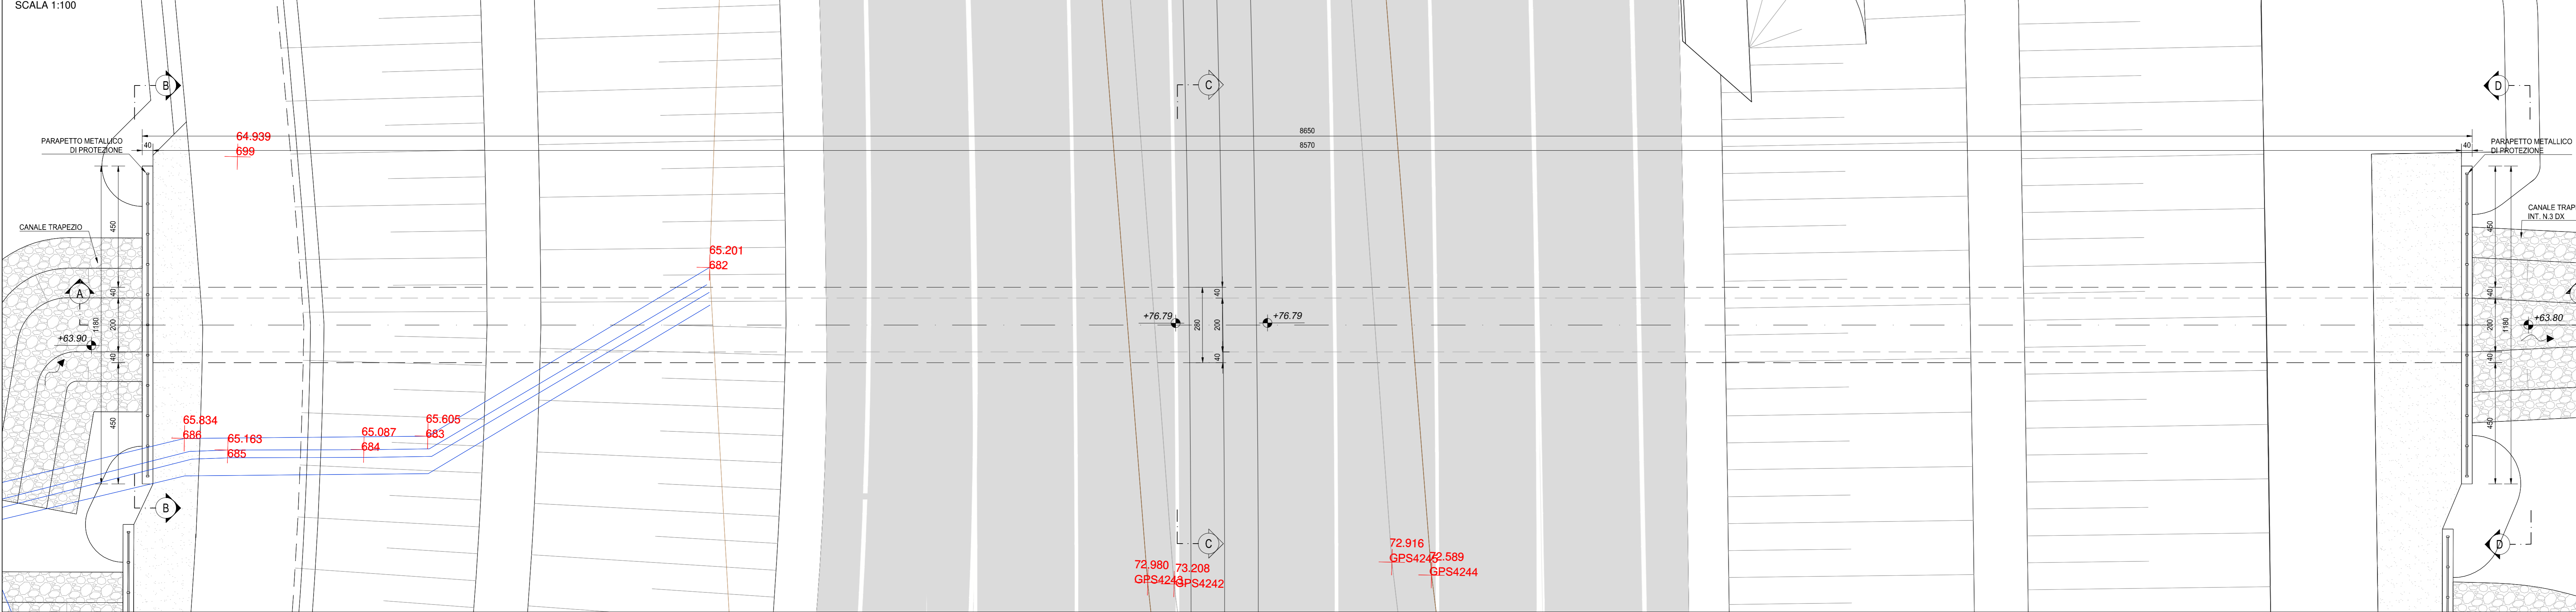


SEZIONE LONGITUDINALE A-A
SCALA 1:100

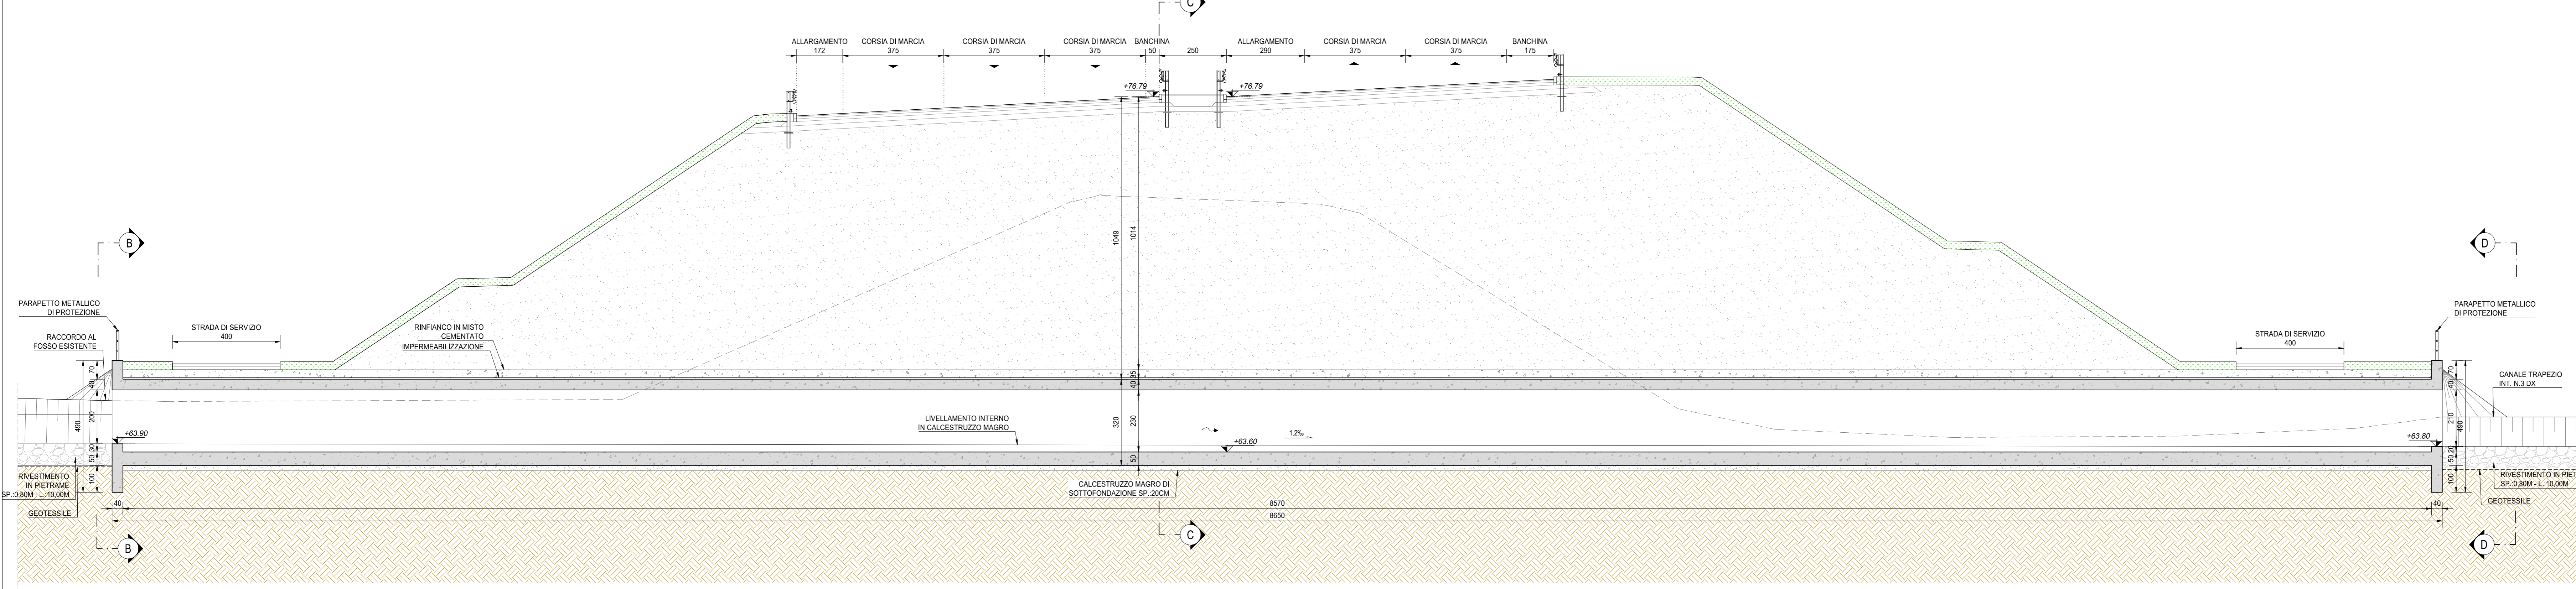


SEZIONE B-B
SCALA 1:50

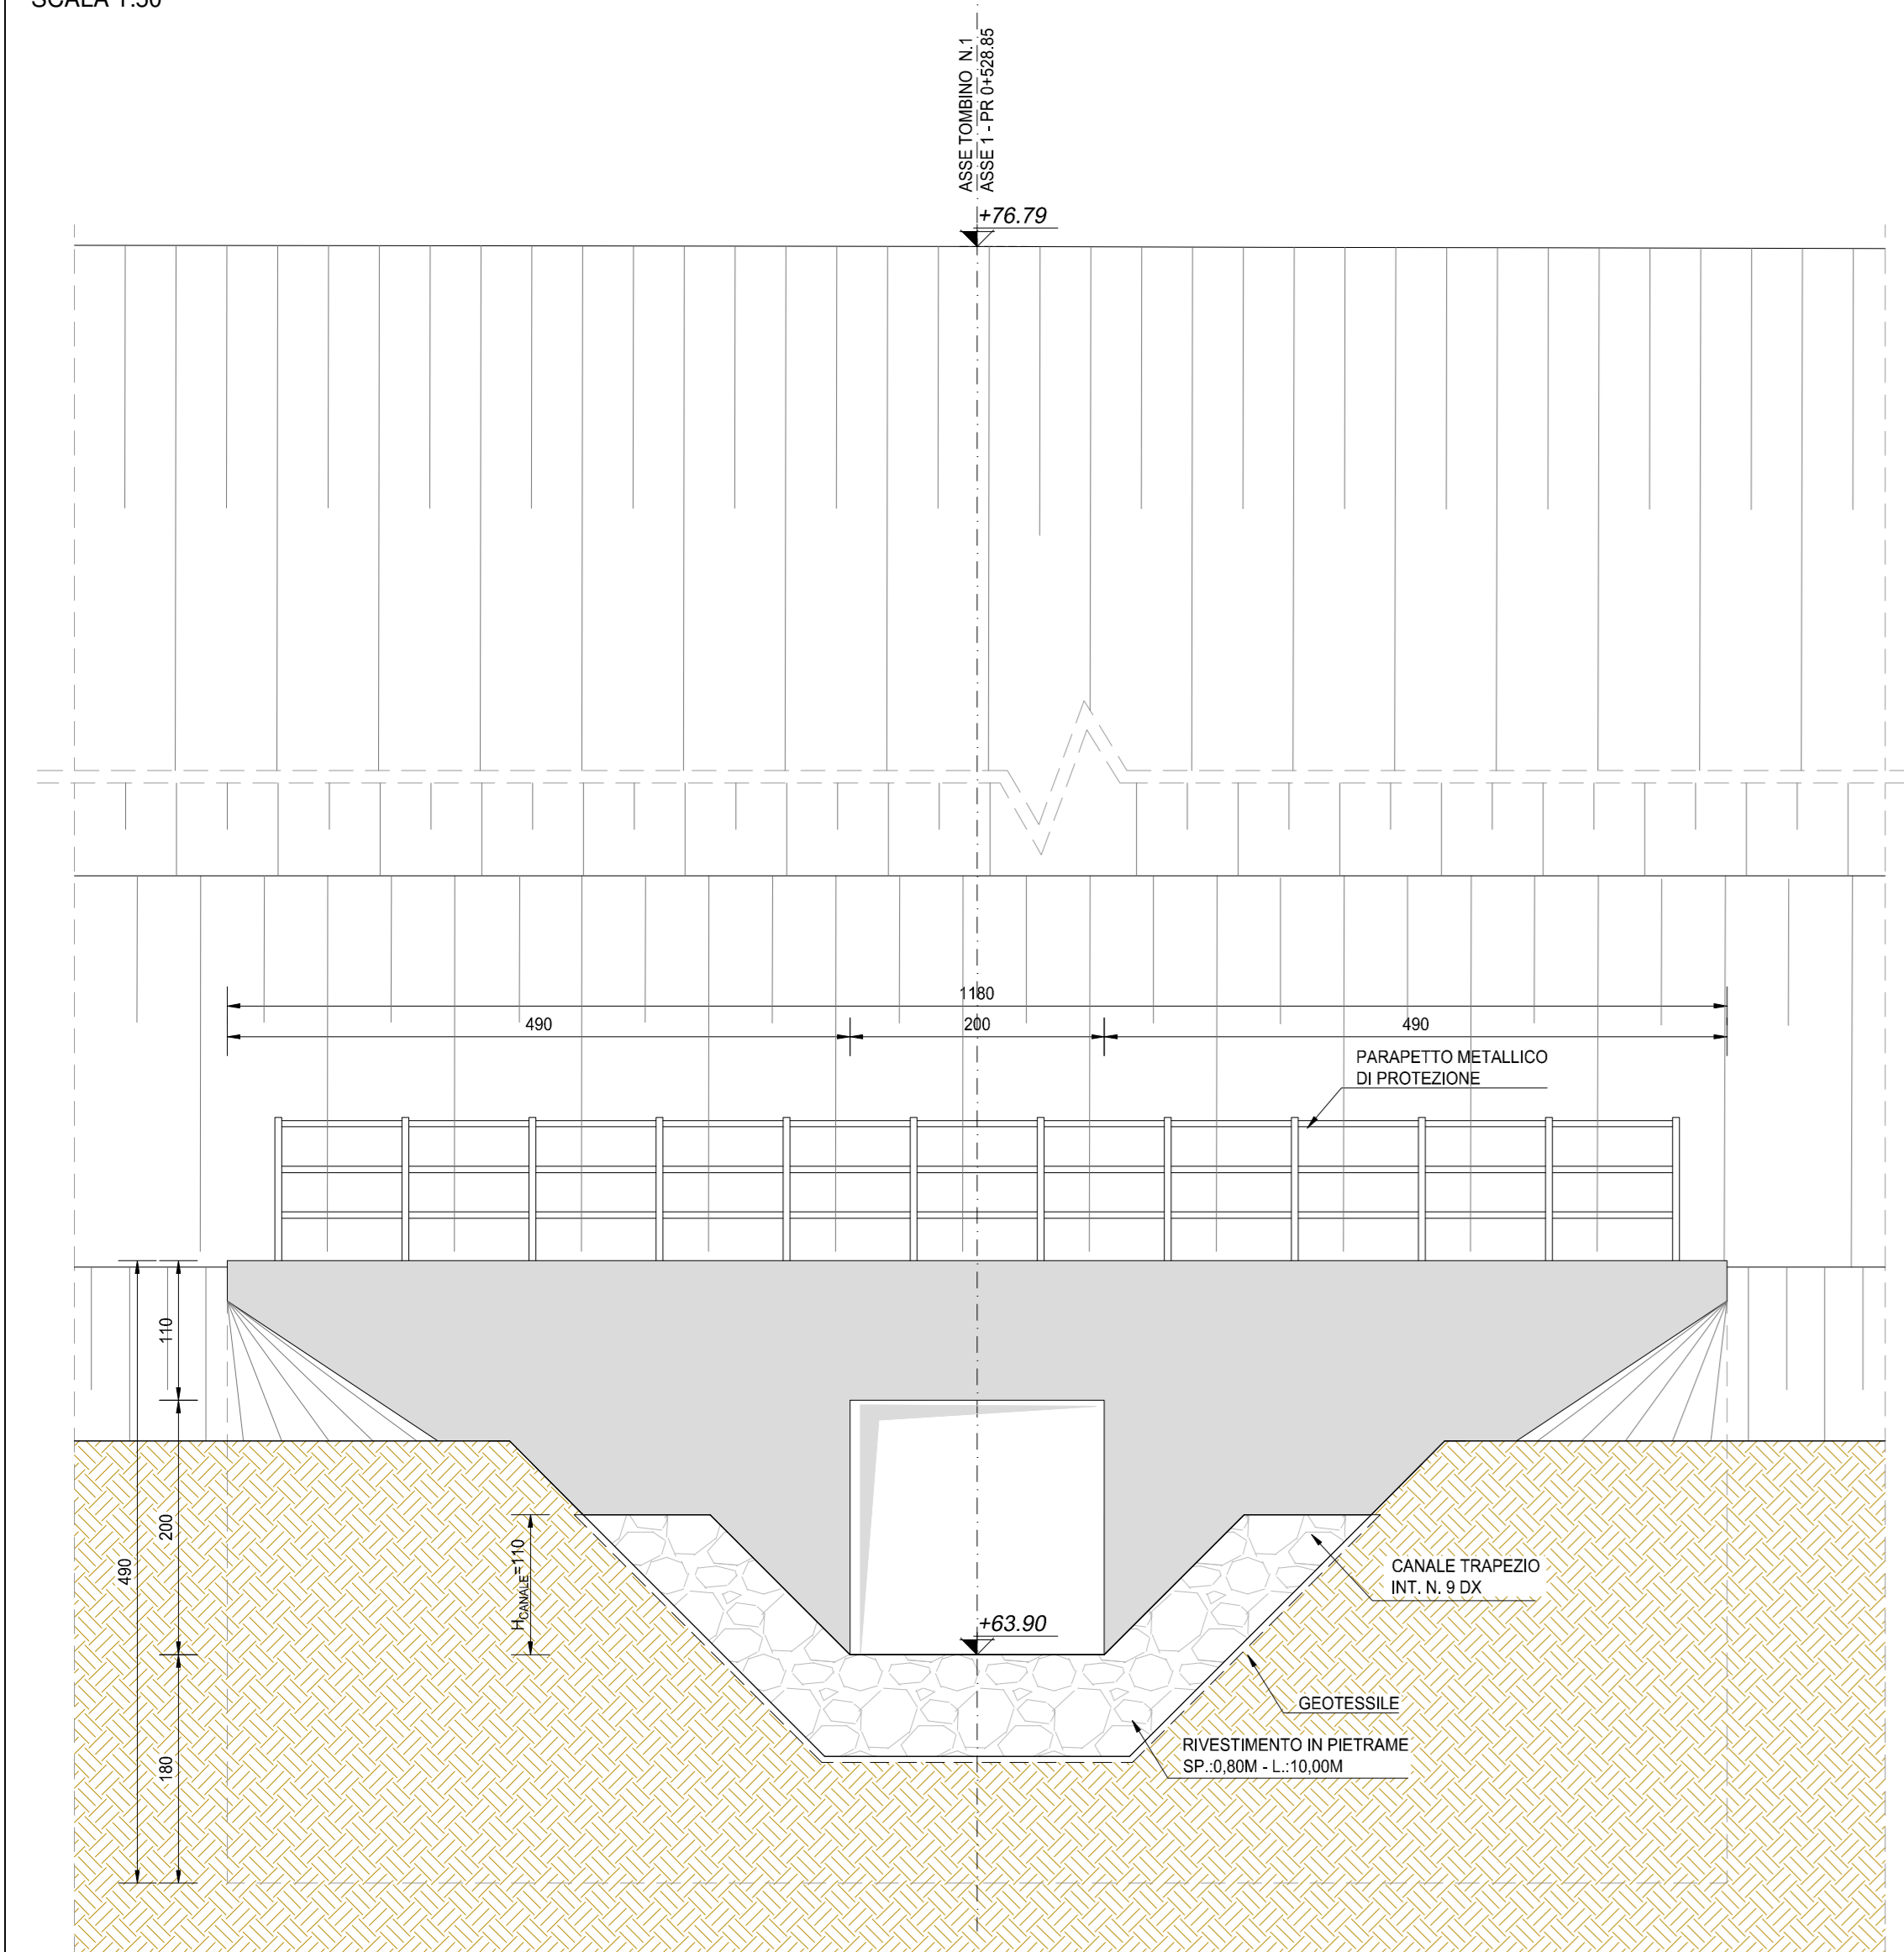

SEZIONE C-C
SCALA 1:50

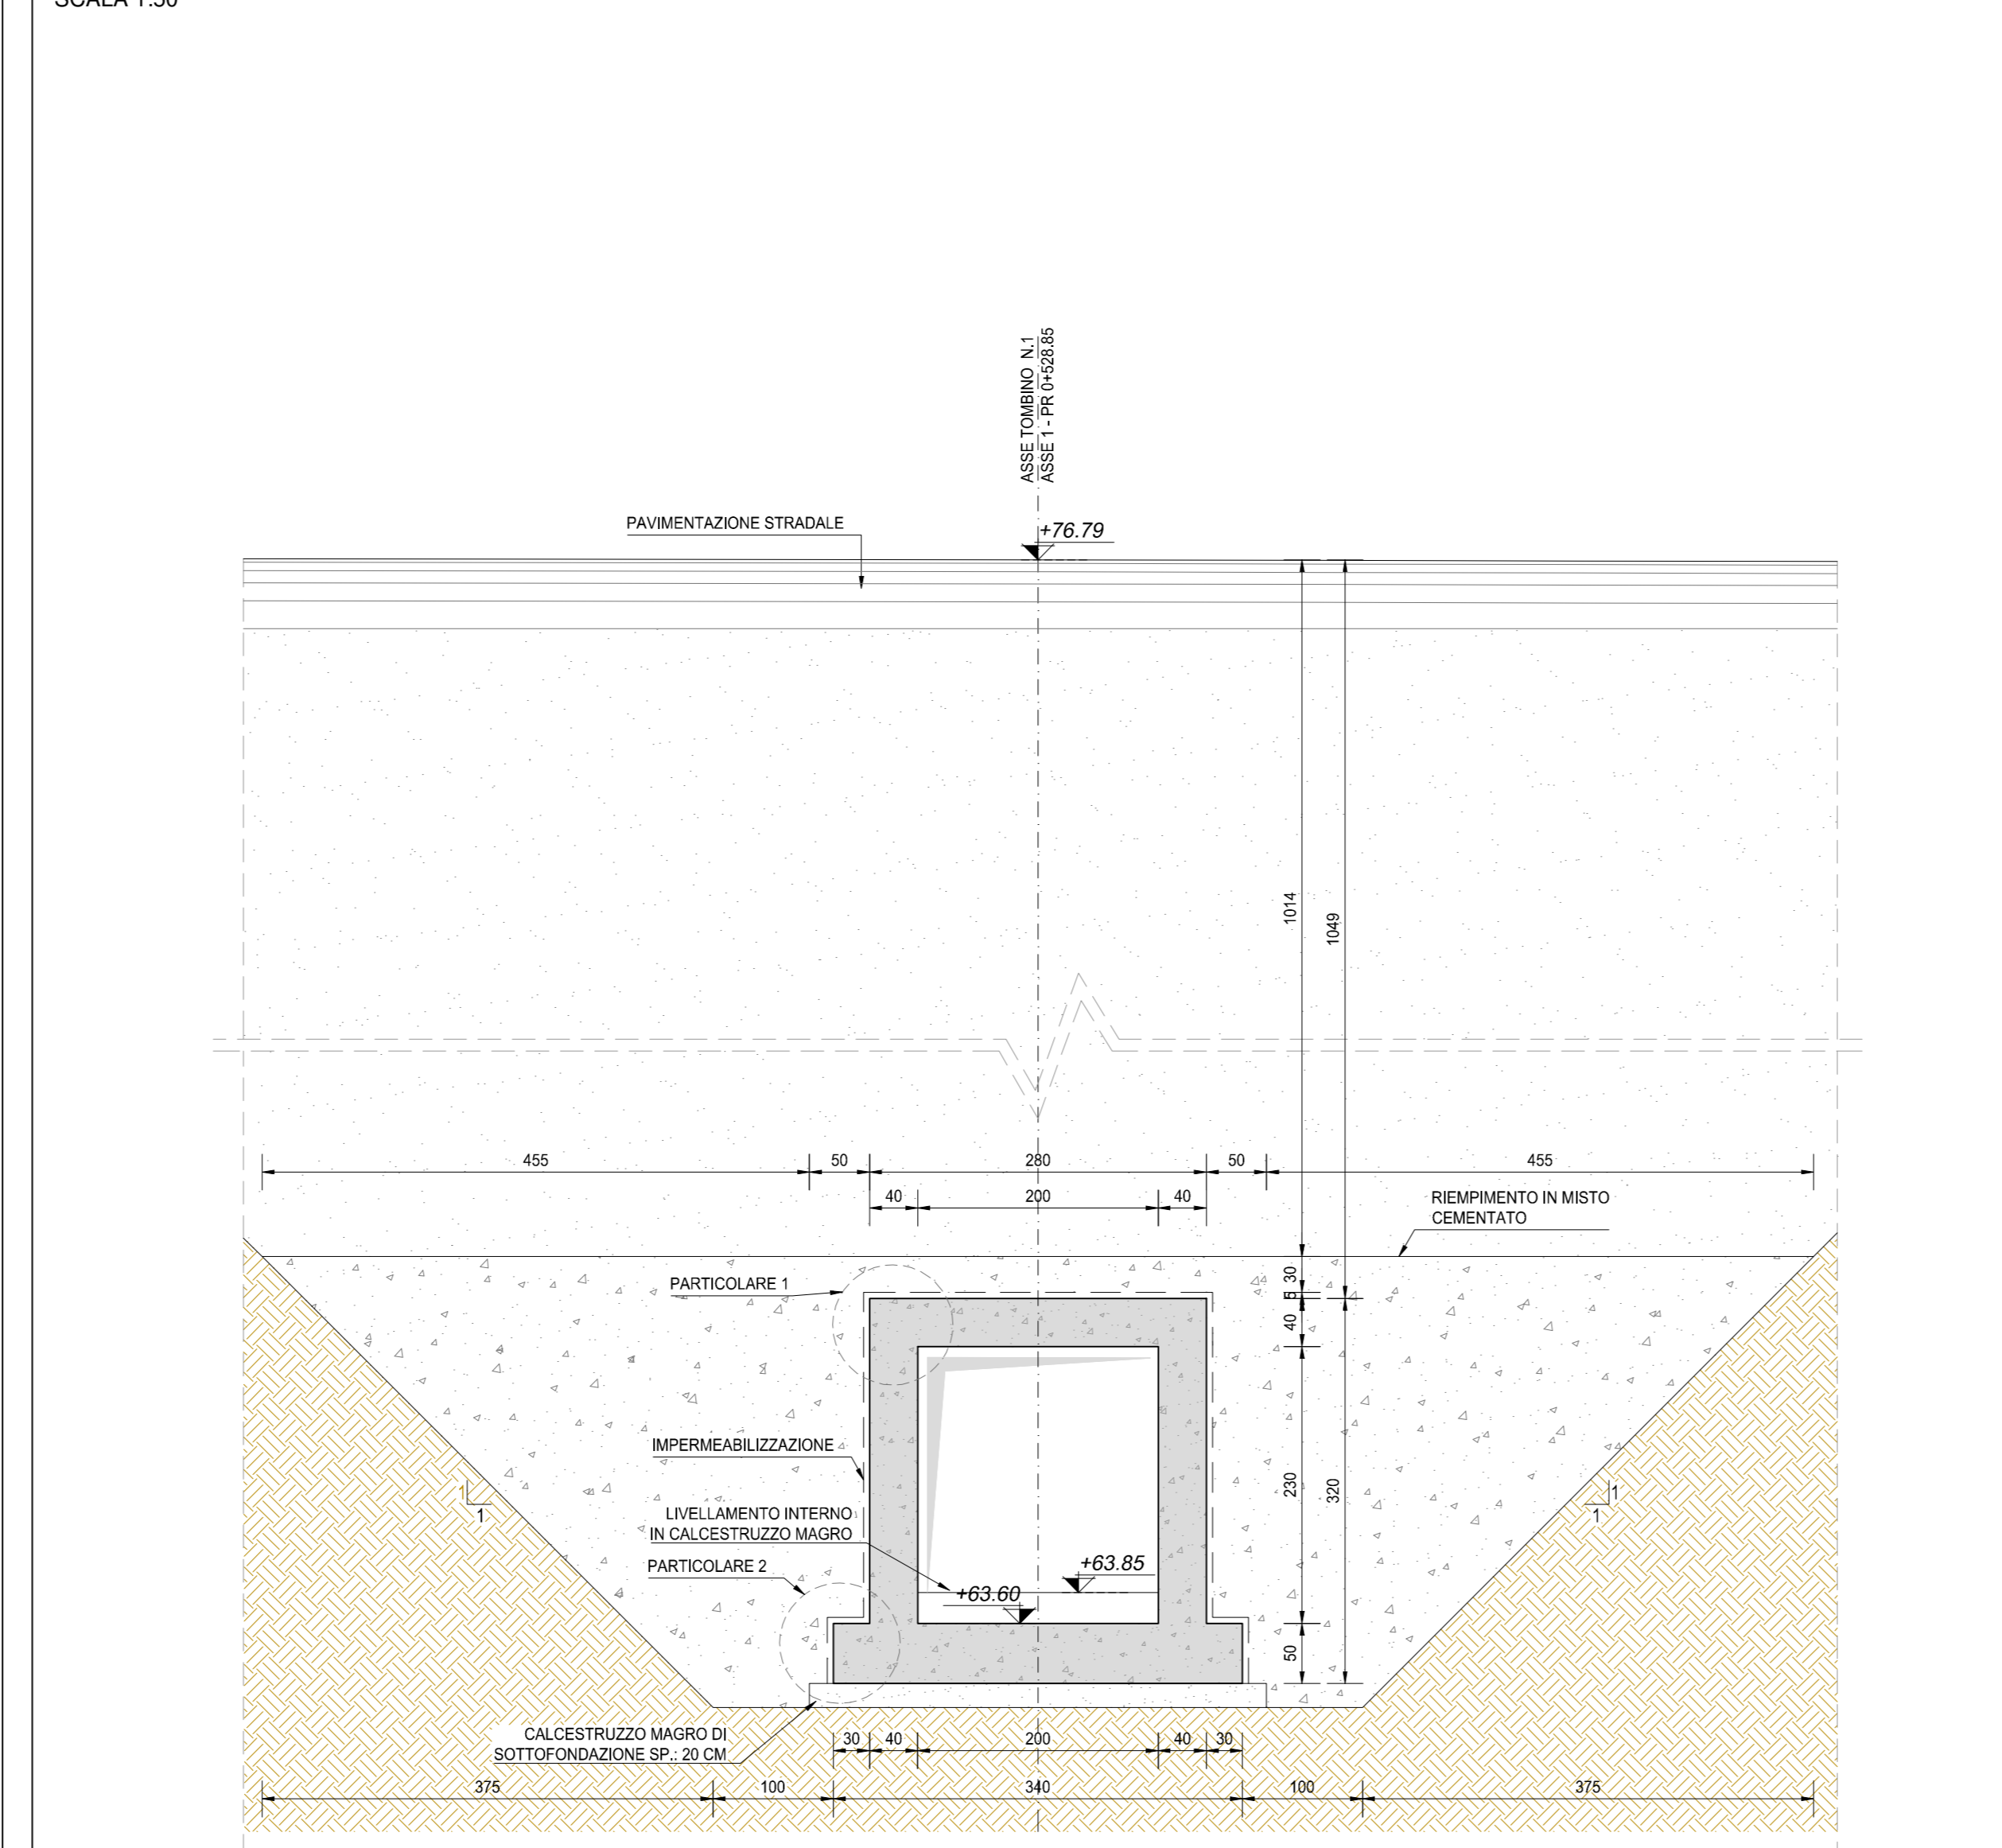

SEZIONE D-D
SCALA 1:50

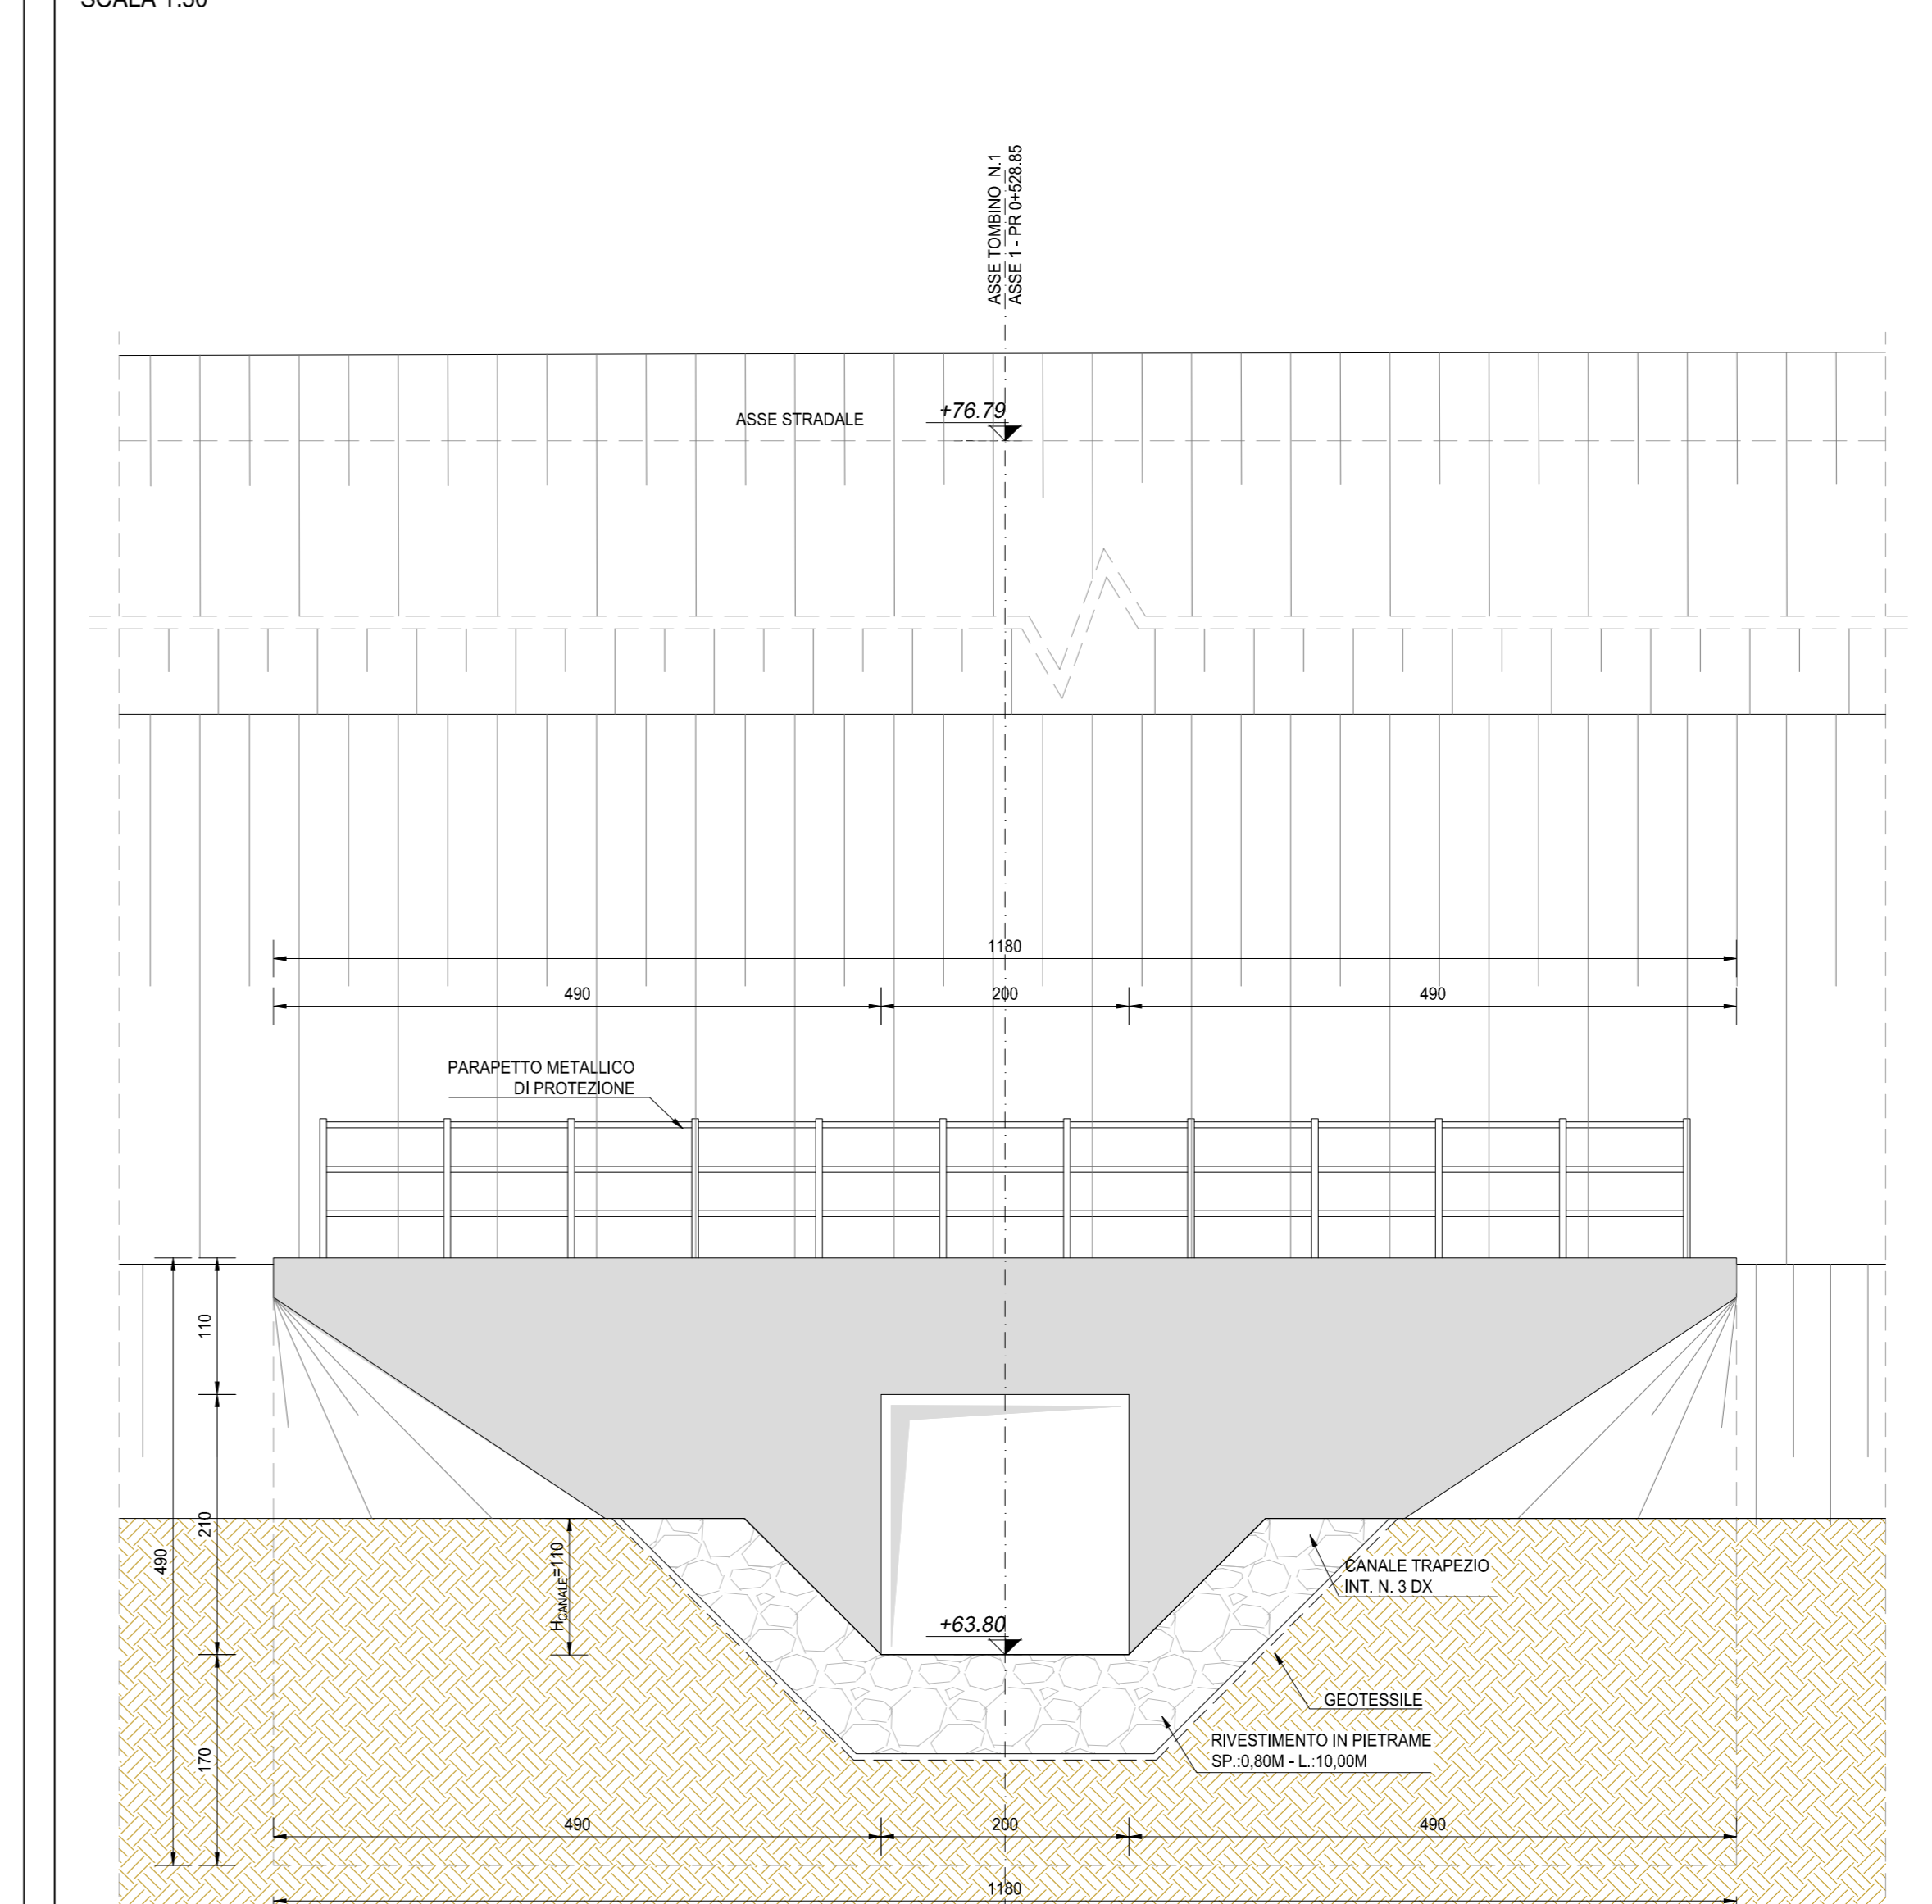

NOTA BENE:
PER LA TABELLA MATERIALI SI RINVIA ALL'ALLEGATO LA17-T00TM00STRSC01

ANAS S.p.A.
Direzione Progettazione e Realizzazione Lavori

S.S. N. 9 "VIA EMILIA"
VARIANTE DI CASALPUSTERLENGO ED ELIMINAZIONE
PASSAGGIO A LIVELLO SULLA S.P. EX S.S. N.234
PROGETTO ESECUTIVO

STUDIO CORONA Ing. Renato Vaira Via S. Felice 10 - 20122 Milano	ING. RENATO DEL PRETE Ing. Renato Del Prete Via S. Felice 10 - 20122 Milano	DOT. GIULIO DIAMANTI Dot. Giulio Diamanti Via S. Felice 10 - 20122 Milano	INTEGRAZIONI PRESTAZIONI Ing. Valerio Buetti (I.T. S.r.l.)	PROGETTISTA Ing. Valerio Buetti (I.T. S.r.l.)
SETAC Ing. Valerio Buetti Via S. Felice 10 - 20122 Milano	COMPTI Prof. Ing. Luigi Morone Via S. Felice 10 - 20122 Milano	EG Ing. Gabriele Fracchi Via S. Felice 10 - 20122 Milano	PROGETTAZIONE STRADALE Ing. Giancarlo Ranieri (G&M S.r.l.)	PROGETTAZIONE IDRAULICA Ing. Giancarlo Ranieri (G&M S.r.l.)
UNING Prof. Ing. Maurizio Ranieri Via S. Felice 10 - 20122 Milano	ECOPLAN Arch. Nicola Fontana Via S. Felice 10 - 20122 Milano	ARKE Ing. Giancarlo Ranieri Via S. Felice 10 - 20122 Milano	PROGETTAZIONE OPERE D'ARTE MAGGIORE Ing. Nicola Lipari (I.T. S.r.l.)	PROGETTAZIONE OPERE D'ARTE MINORI Ing. Nicola Lipari (I.T. S.r.l.)
IL RESPONSABILE DEL PROCEDIMENTO Ing. Valerio Buetti	IL RESPONSABILE DELLA INTEGRAZIONE DELLE PRESTAZIONI SPECIALISTICHE Ing. Valerio Buetti	PROGETTISTA Ing. Valerio Buetti	GEOLOGO Dot. Daniele Gallo	IL COORDINATORE DELLA SICUREZZA IN FASE DI PROIEZIONE Ing. Giancarlo Ranieri

L001
L - PROGETTO STRUTTURALE
TOMBINO 200 X 230 ALLA PROGR. KM 0+528.85
PLANIMETRIA, PROFILI E SEZIONI

CODICE PROGETTO	NOME FILE	REVISIONE	SCALA:
COMI	L01-PT00TM01STRD01_B.dwg	B	VARIE
PROGETTO	ELAB.	DATA	VERIFICATO
D	ING. GIUSEPPE CRISA	GIUGNO 2018	ING. VALERIO BUAETI
C	ING. GIUSEPPE CRISA	DICEMBRE 2017	ING. VALERIO BUAETI
A	ING. GIUSEPPE CRISA		ING. VALERIO BUAETI
B	ING. GIUSEPPE CRISA		ING. VALERIO BUAETI
REV.	DESCRIZIONE	DATA	APPROVATO