




VISTA DALL'ALTO  
SCALA 1:100

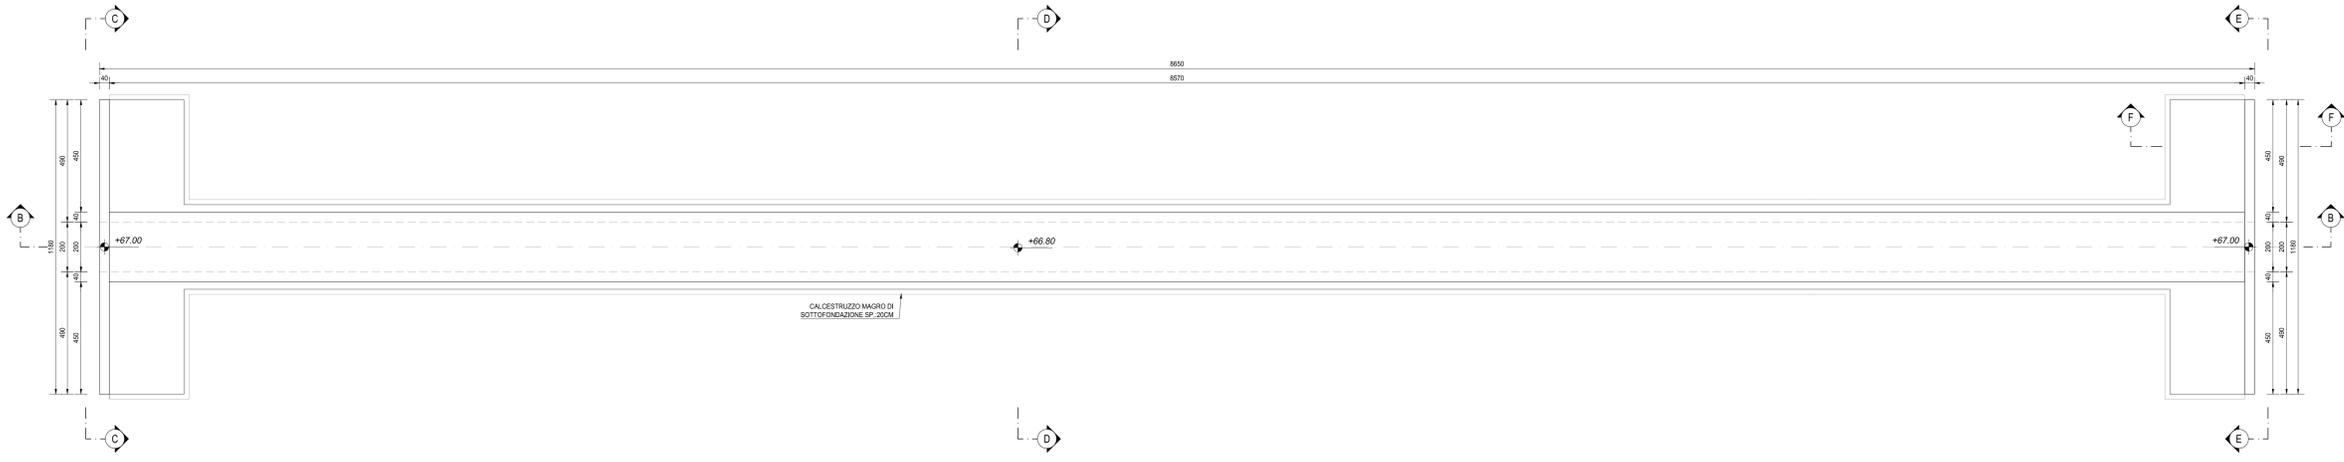


SEZIONE A-A  
SCALA 1:100

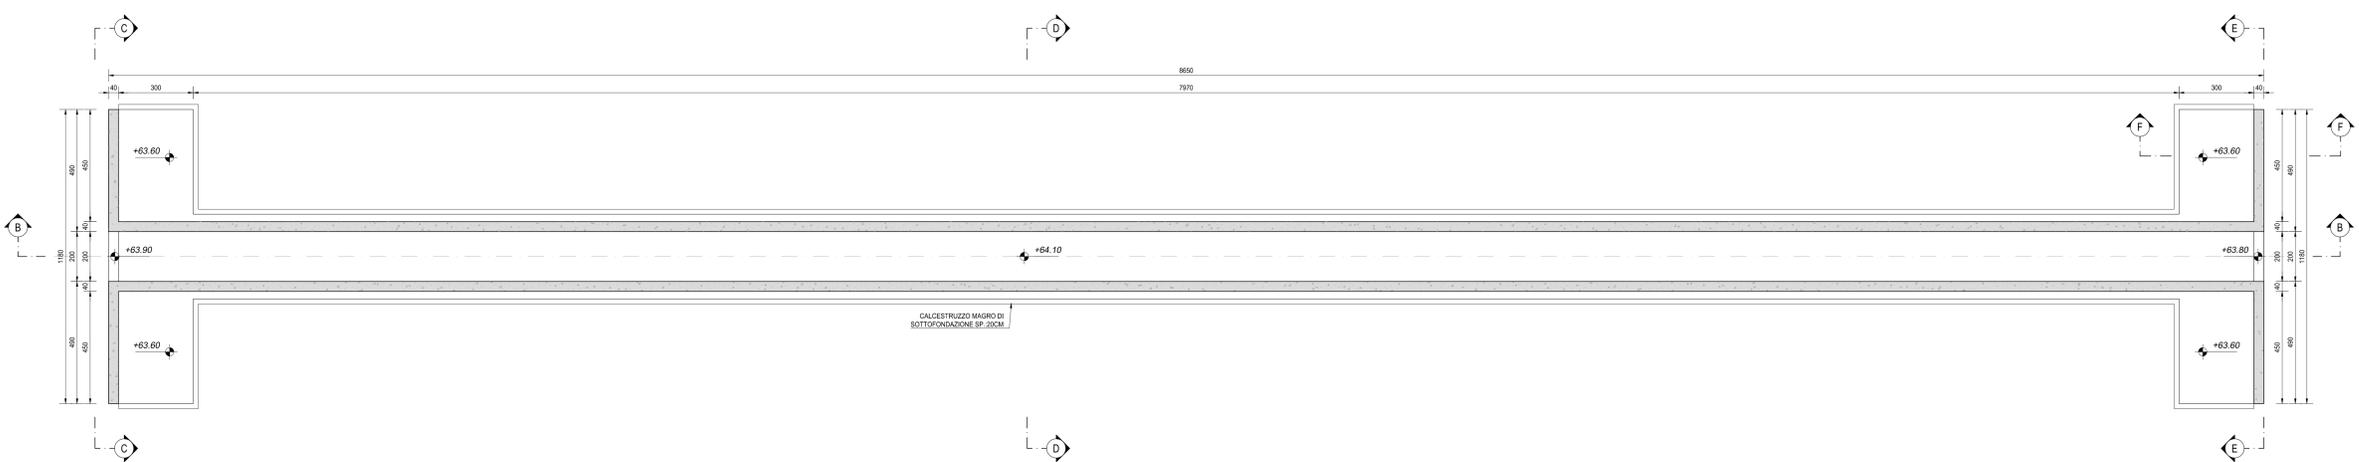


SEZIONE B-B  
SCALA 1:100

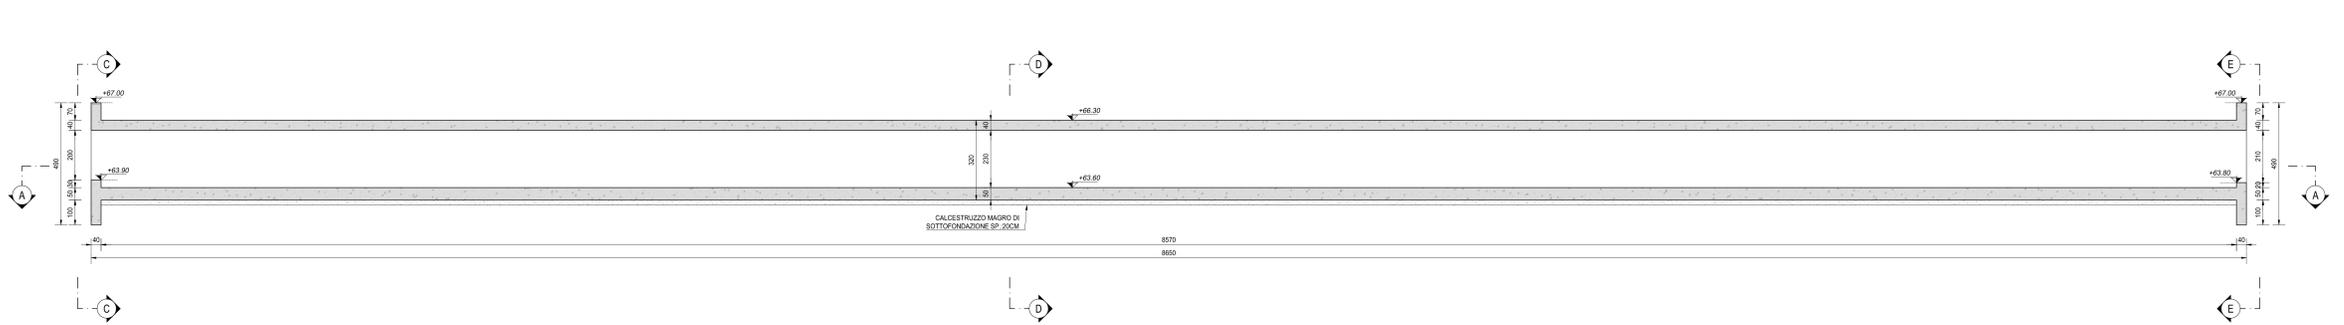


SEZIONE C-C  
SCALA 1:50

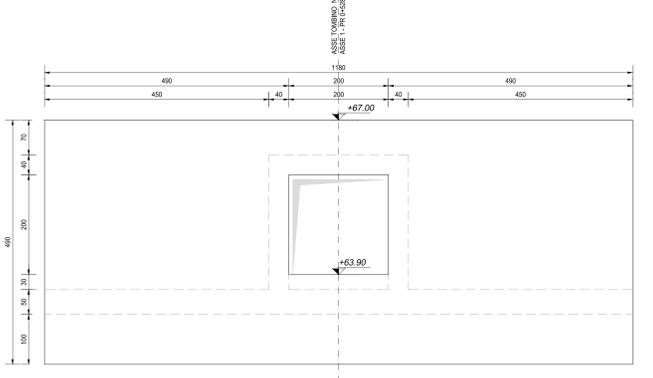


SEZIONE D-D  
SCALA 1:50

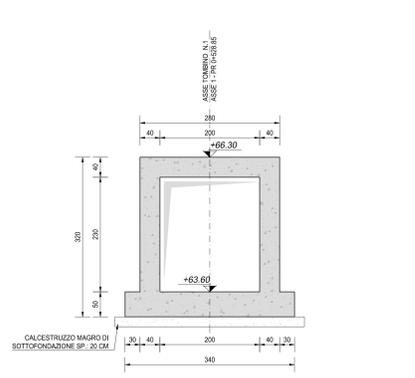

SEZIONE E-E  
SCALA 1:50

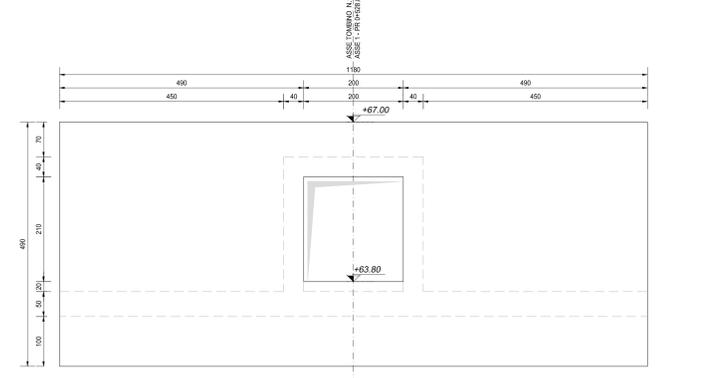

SEZIONE F-F  
SCALA 1:50

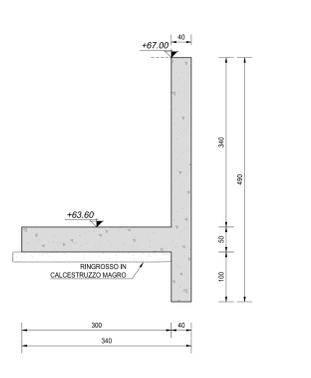

NOTA BENE:  
PER LA TABELLA MATERIALI SI RINVIA ALL'ALLEGATO LA17-T00TM00STRSC01



**S.S. N. 9 "VIA EMILIA"**  
**VARIANTE DI CASALPUSTERLENGO ED ELIMINAZIONE**  
**PASSAGGIO A LIVELLO SULLA S.P. EX S.S. N.234**  
**PROGETTO ESECUTIVO**


<b>L002</b>		<b>L - PROGETTO STRUTTURALE</b>	
		<b>TOBINATURE IDRAULICHE</b>	
		TM01 - TOBININO 200 X 230 ALLA PROGR. KM 0+528,85	
		CARPENTERIA DELL'OPERA	
CODICE PROGETTO	NOME FILE	REVISIONE	SCALA:
COMI	L002-P00TM1STRCP01_B.dwg	B	VARIE
PROGETTO	ELAB.	REDAZIONE	VERIFICAZIONE
REV.	DESCRIZIONE	DATA	APPROVATO