




PLANIMETRIA
SCALA 1:100

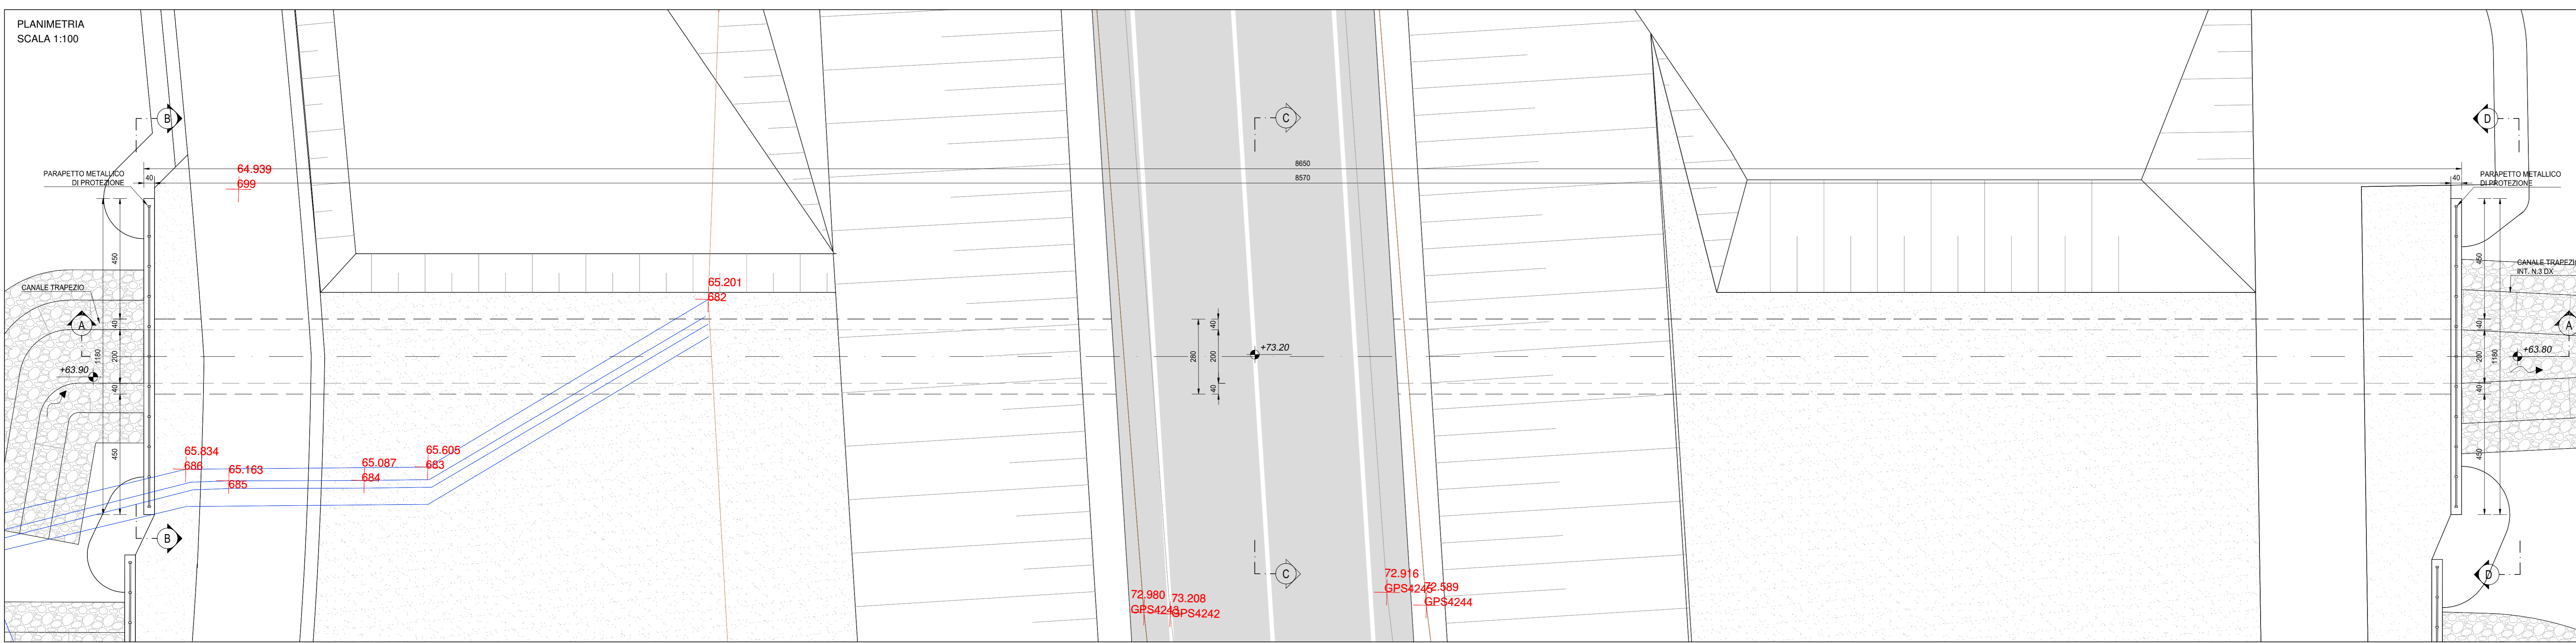


SEZIONE LONGITUDINALE A-A
SCALA 1:100

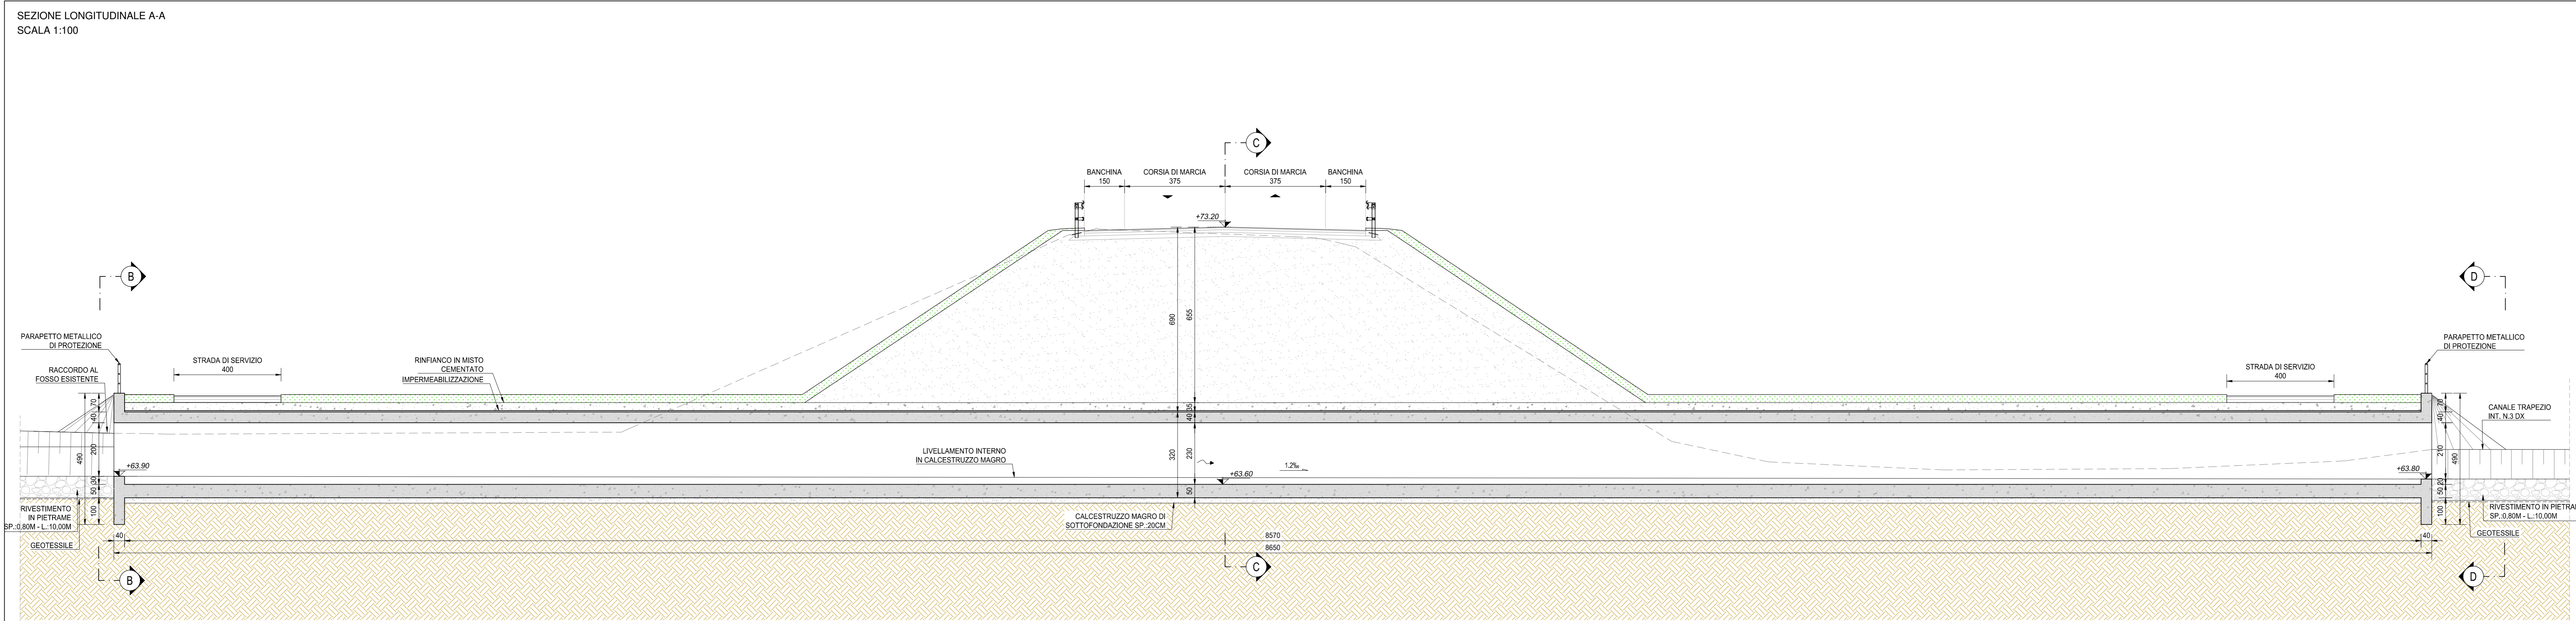


SEZIONE B-B
SCALA 1:50

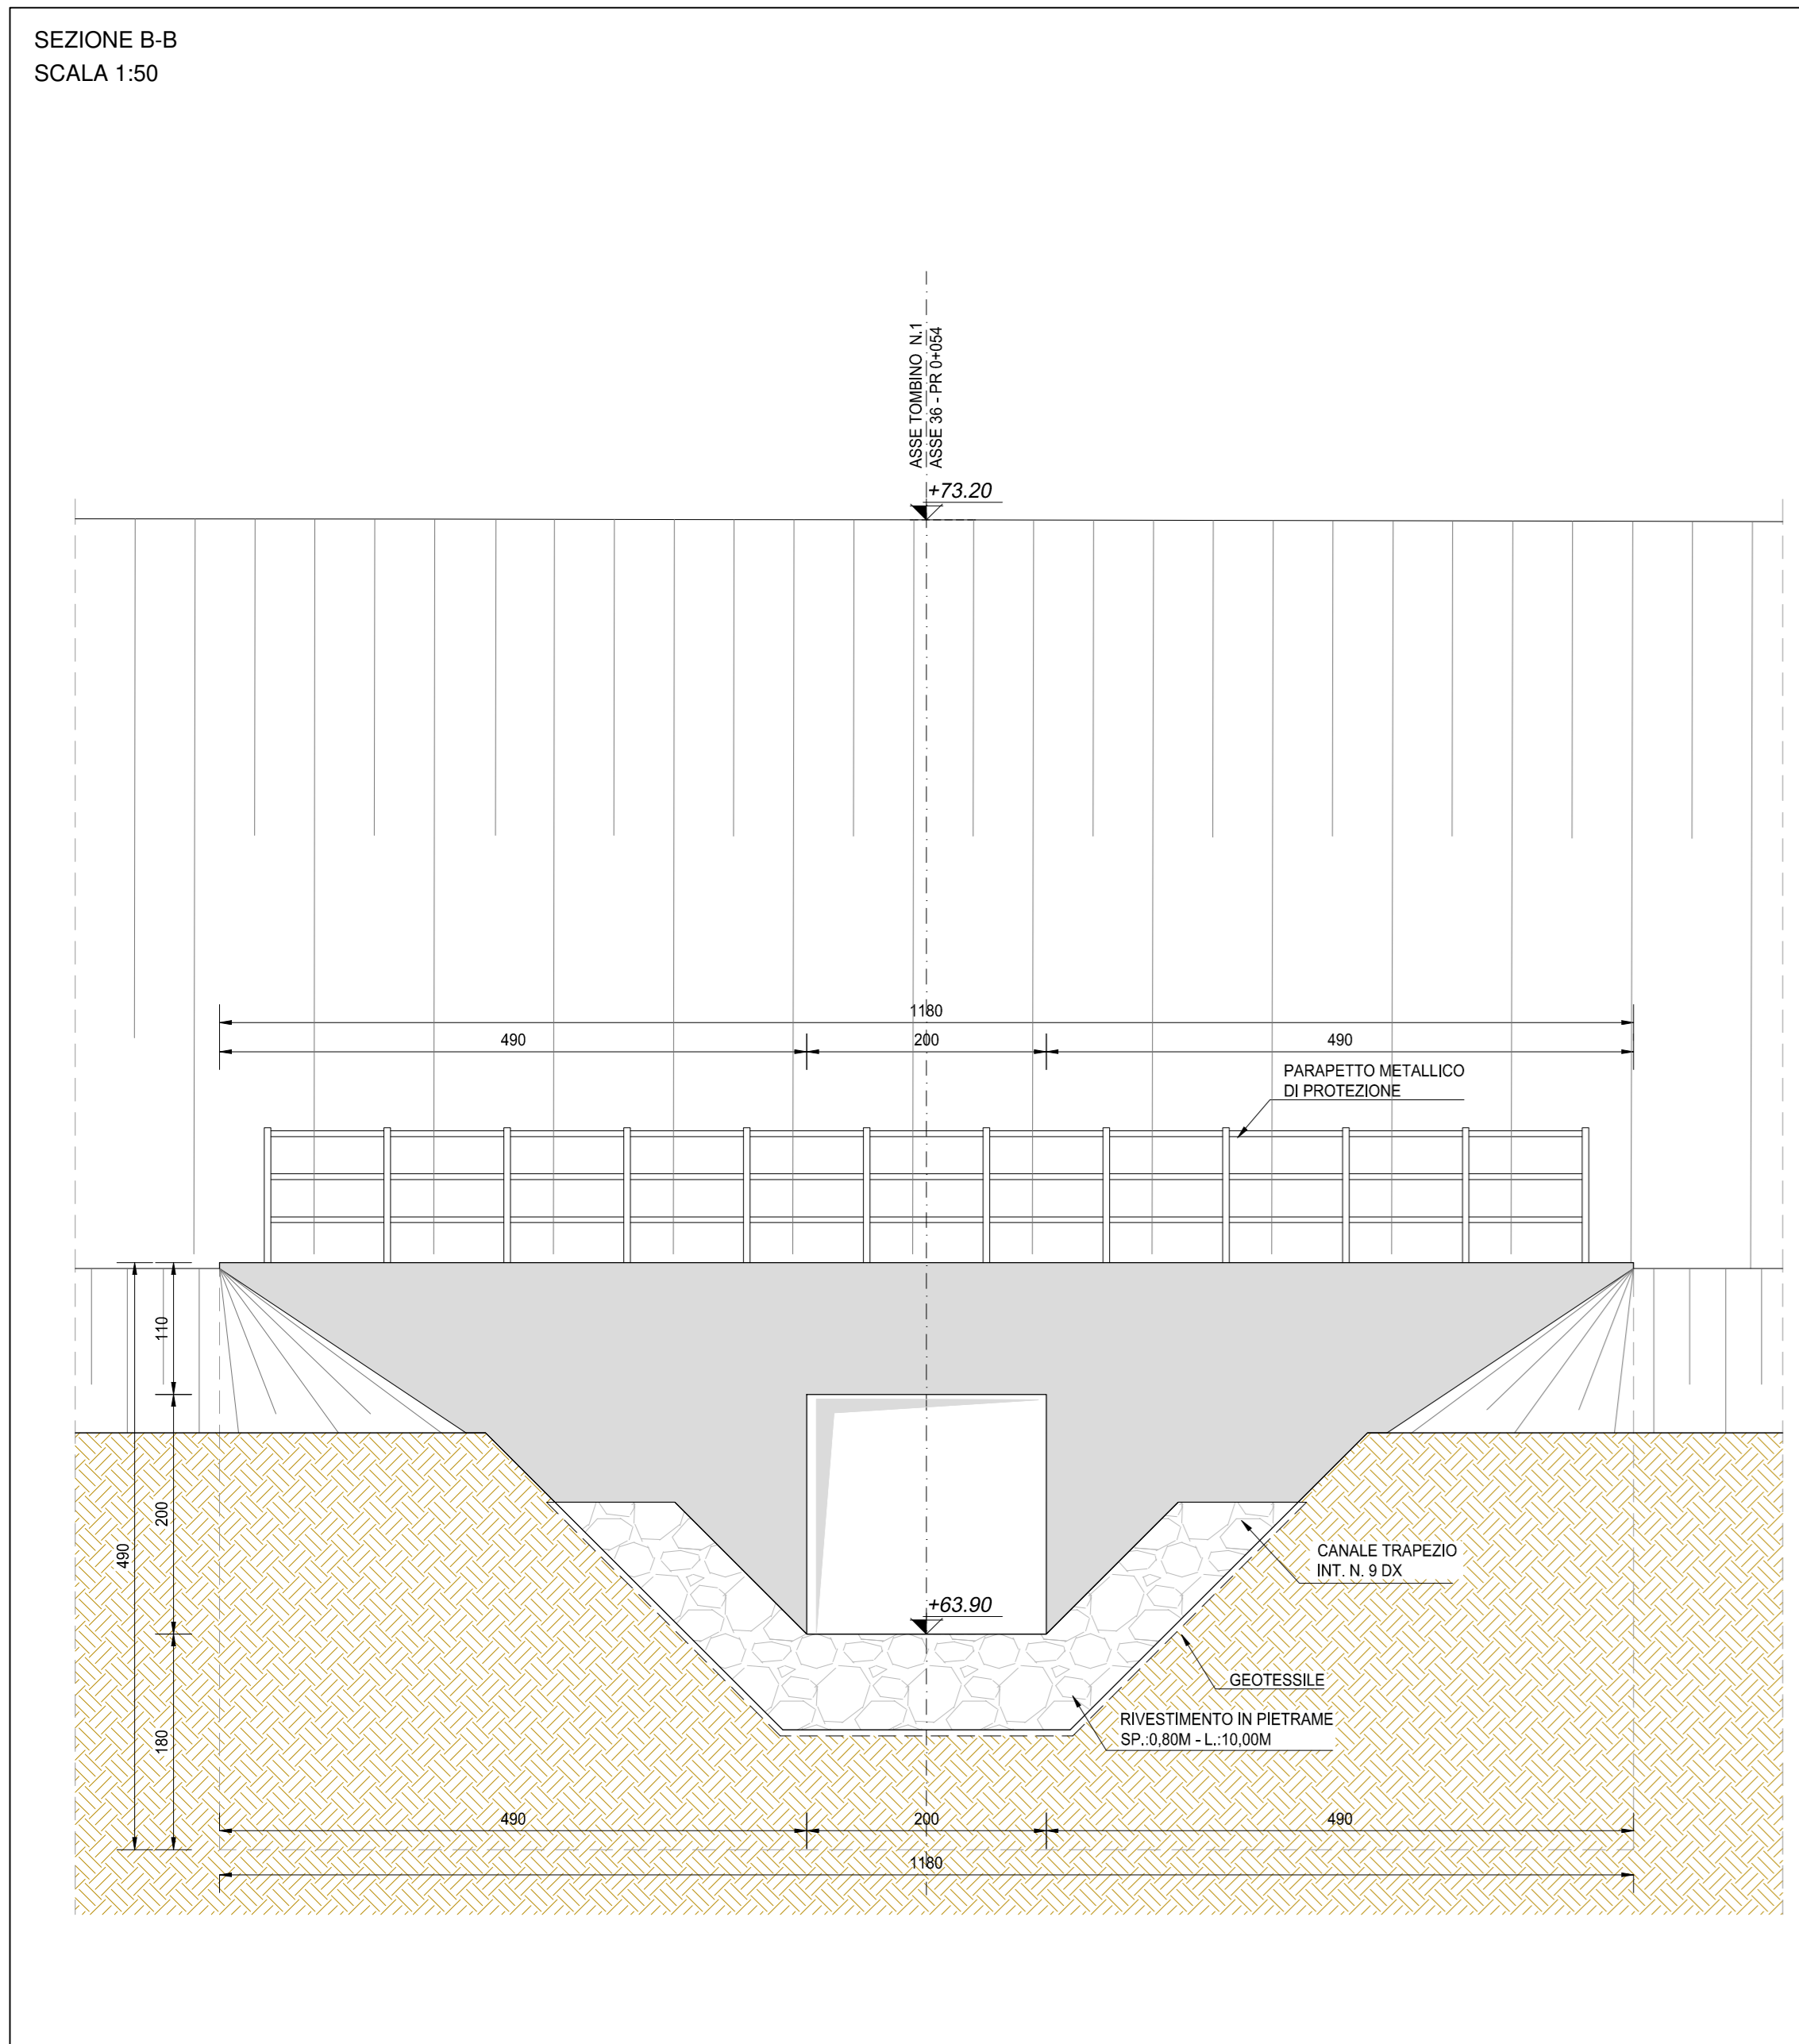

SEZIONE C-C
SCALA 1:50

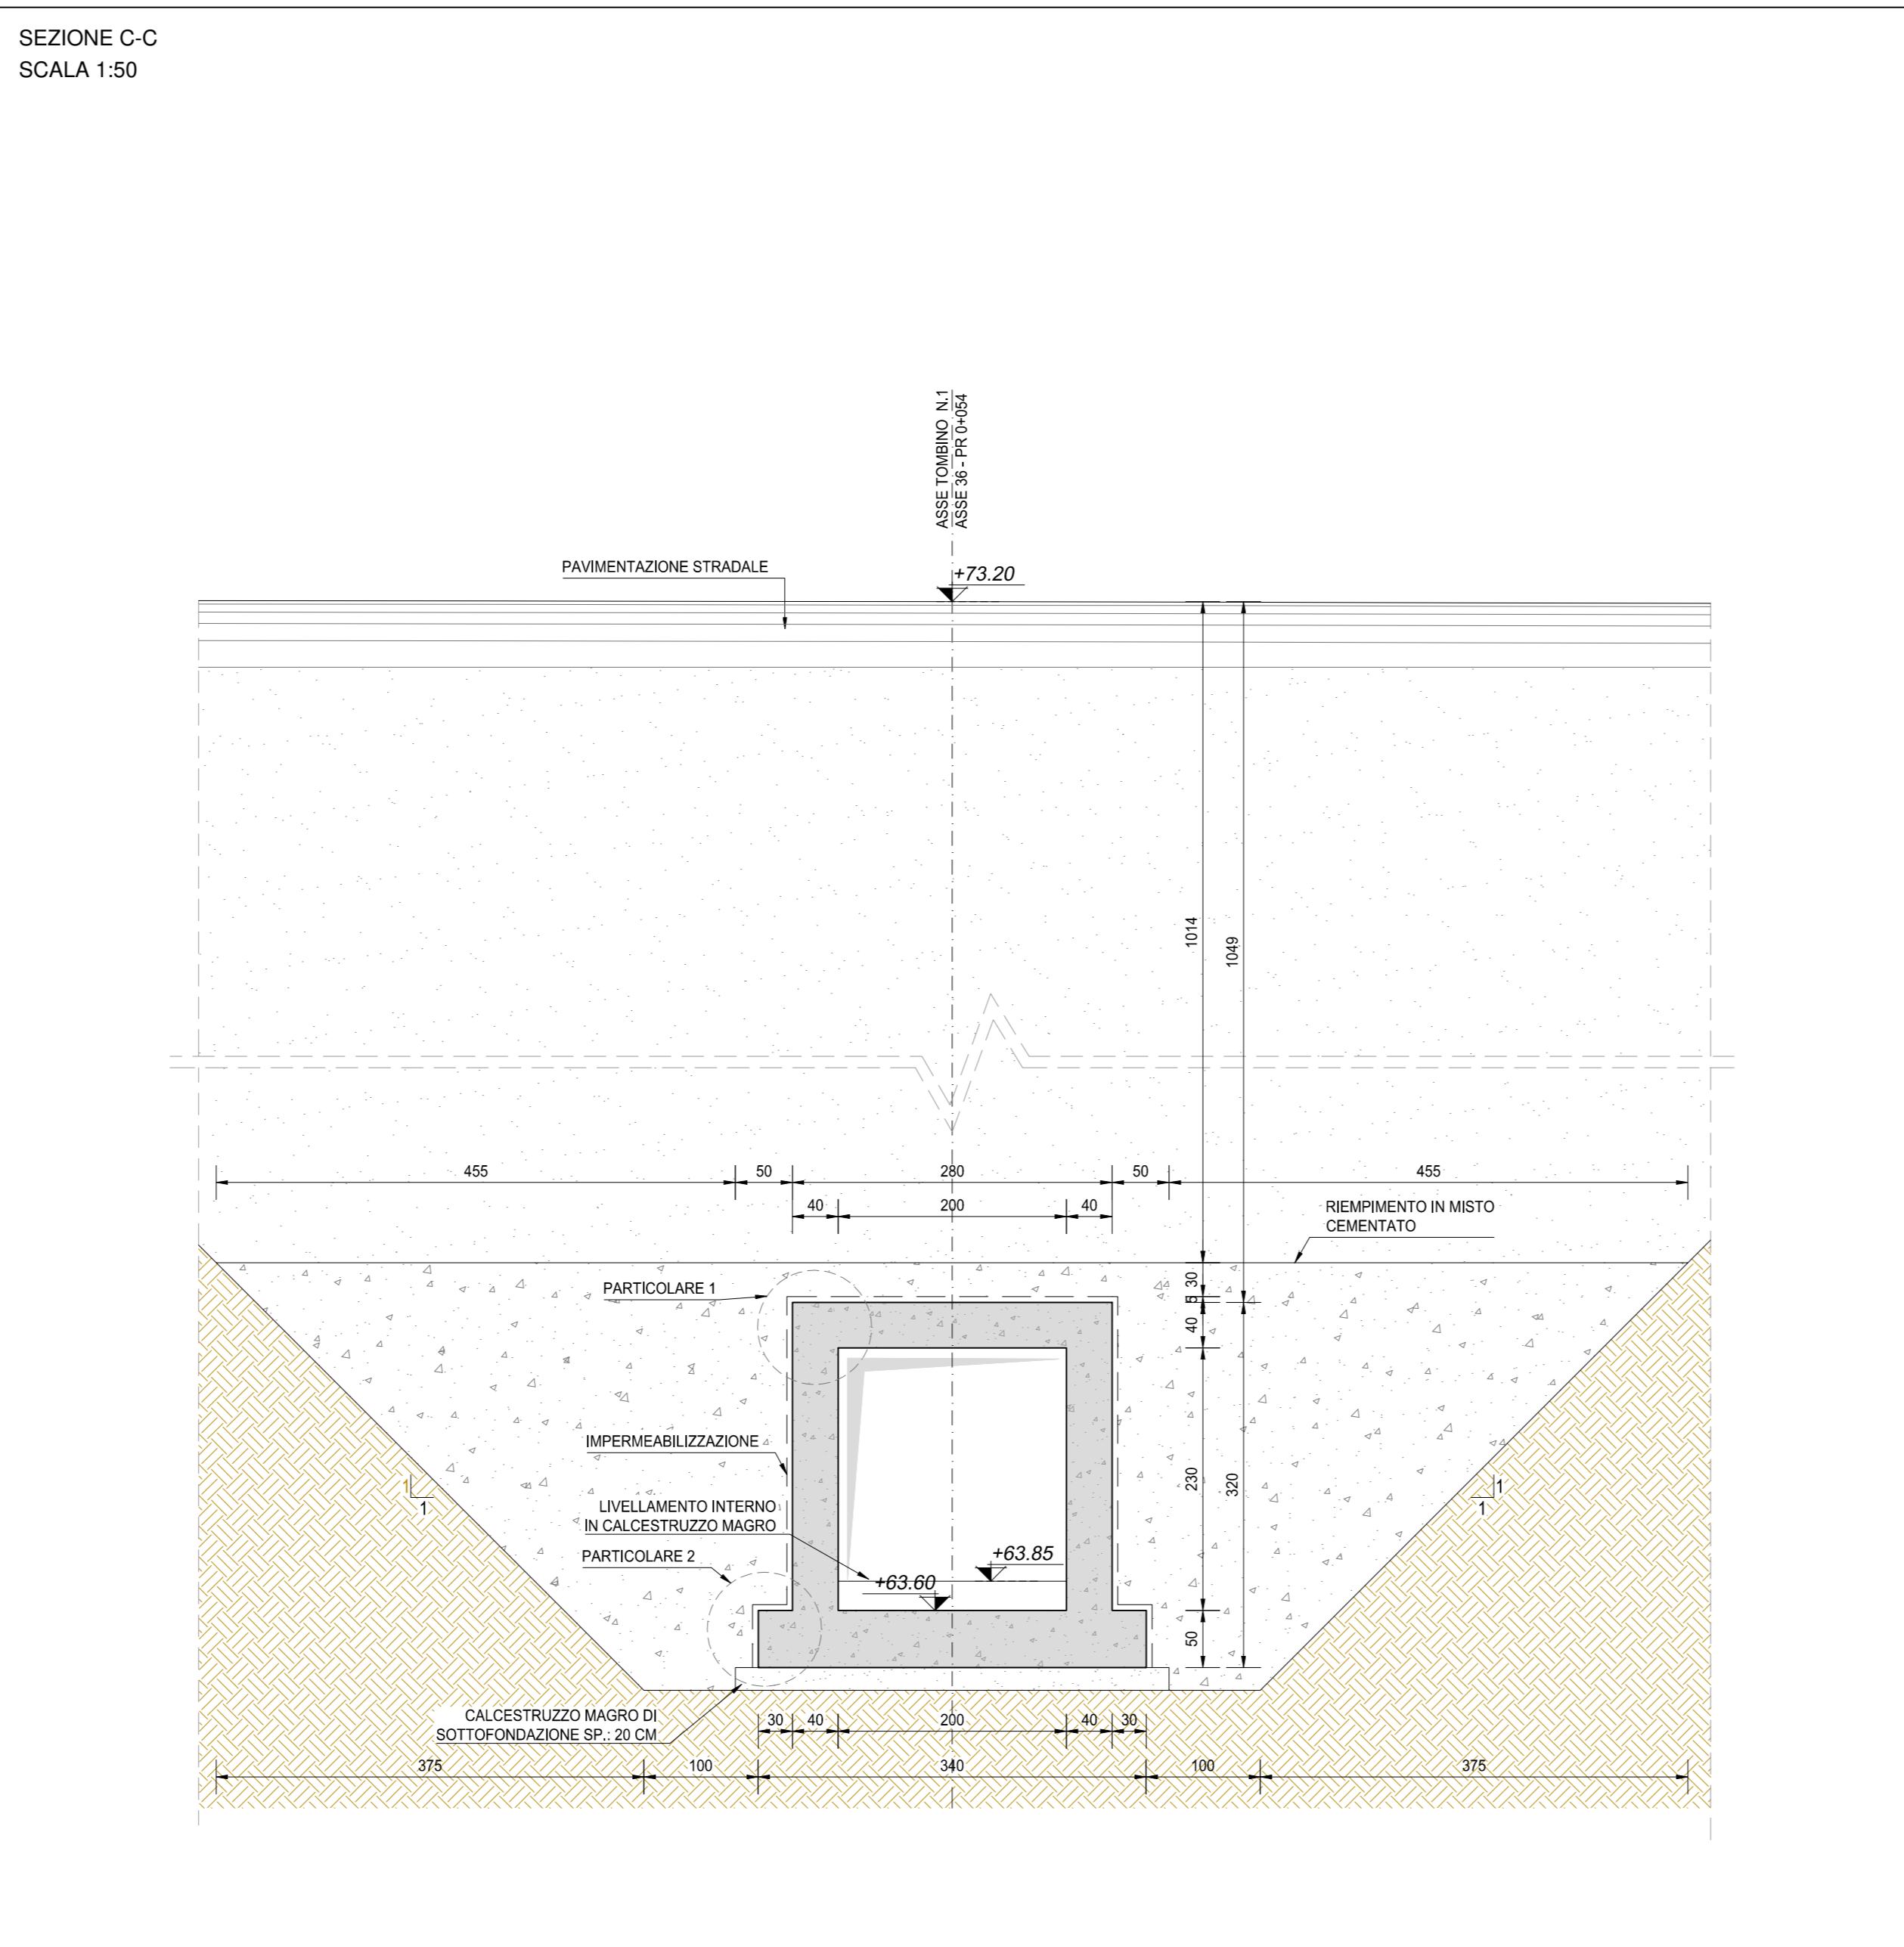

SEZIONE D-D
SCALA 1:50

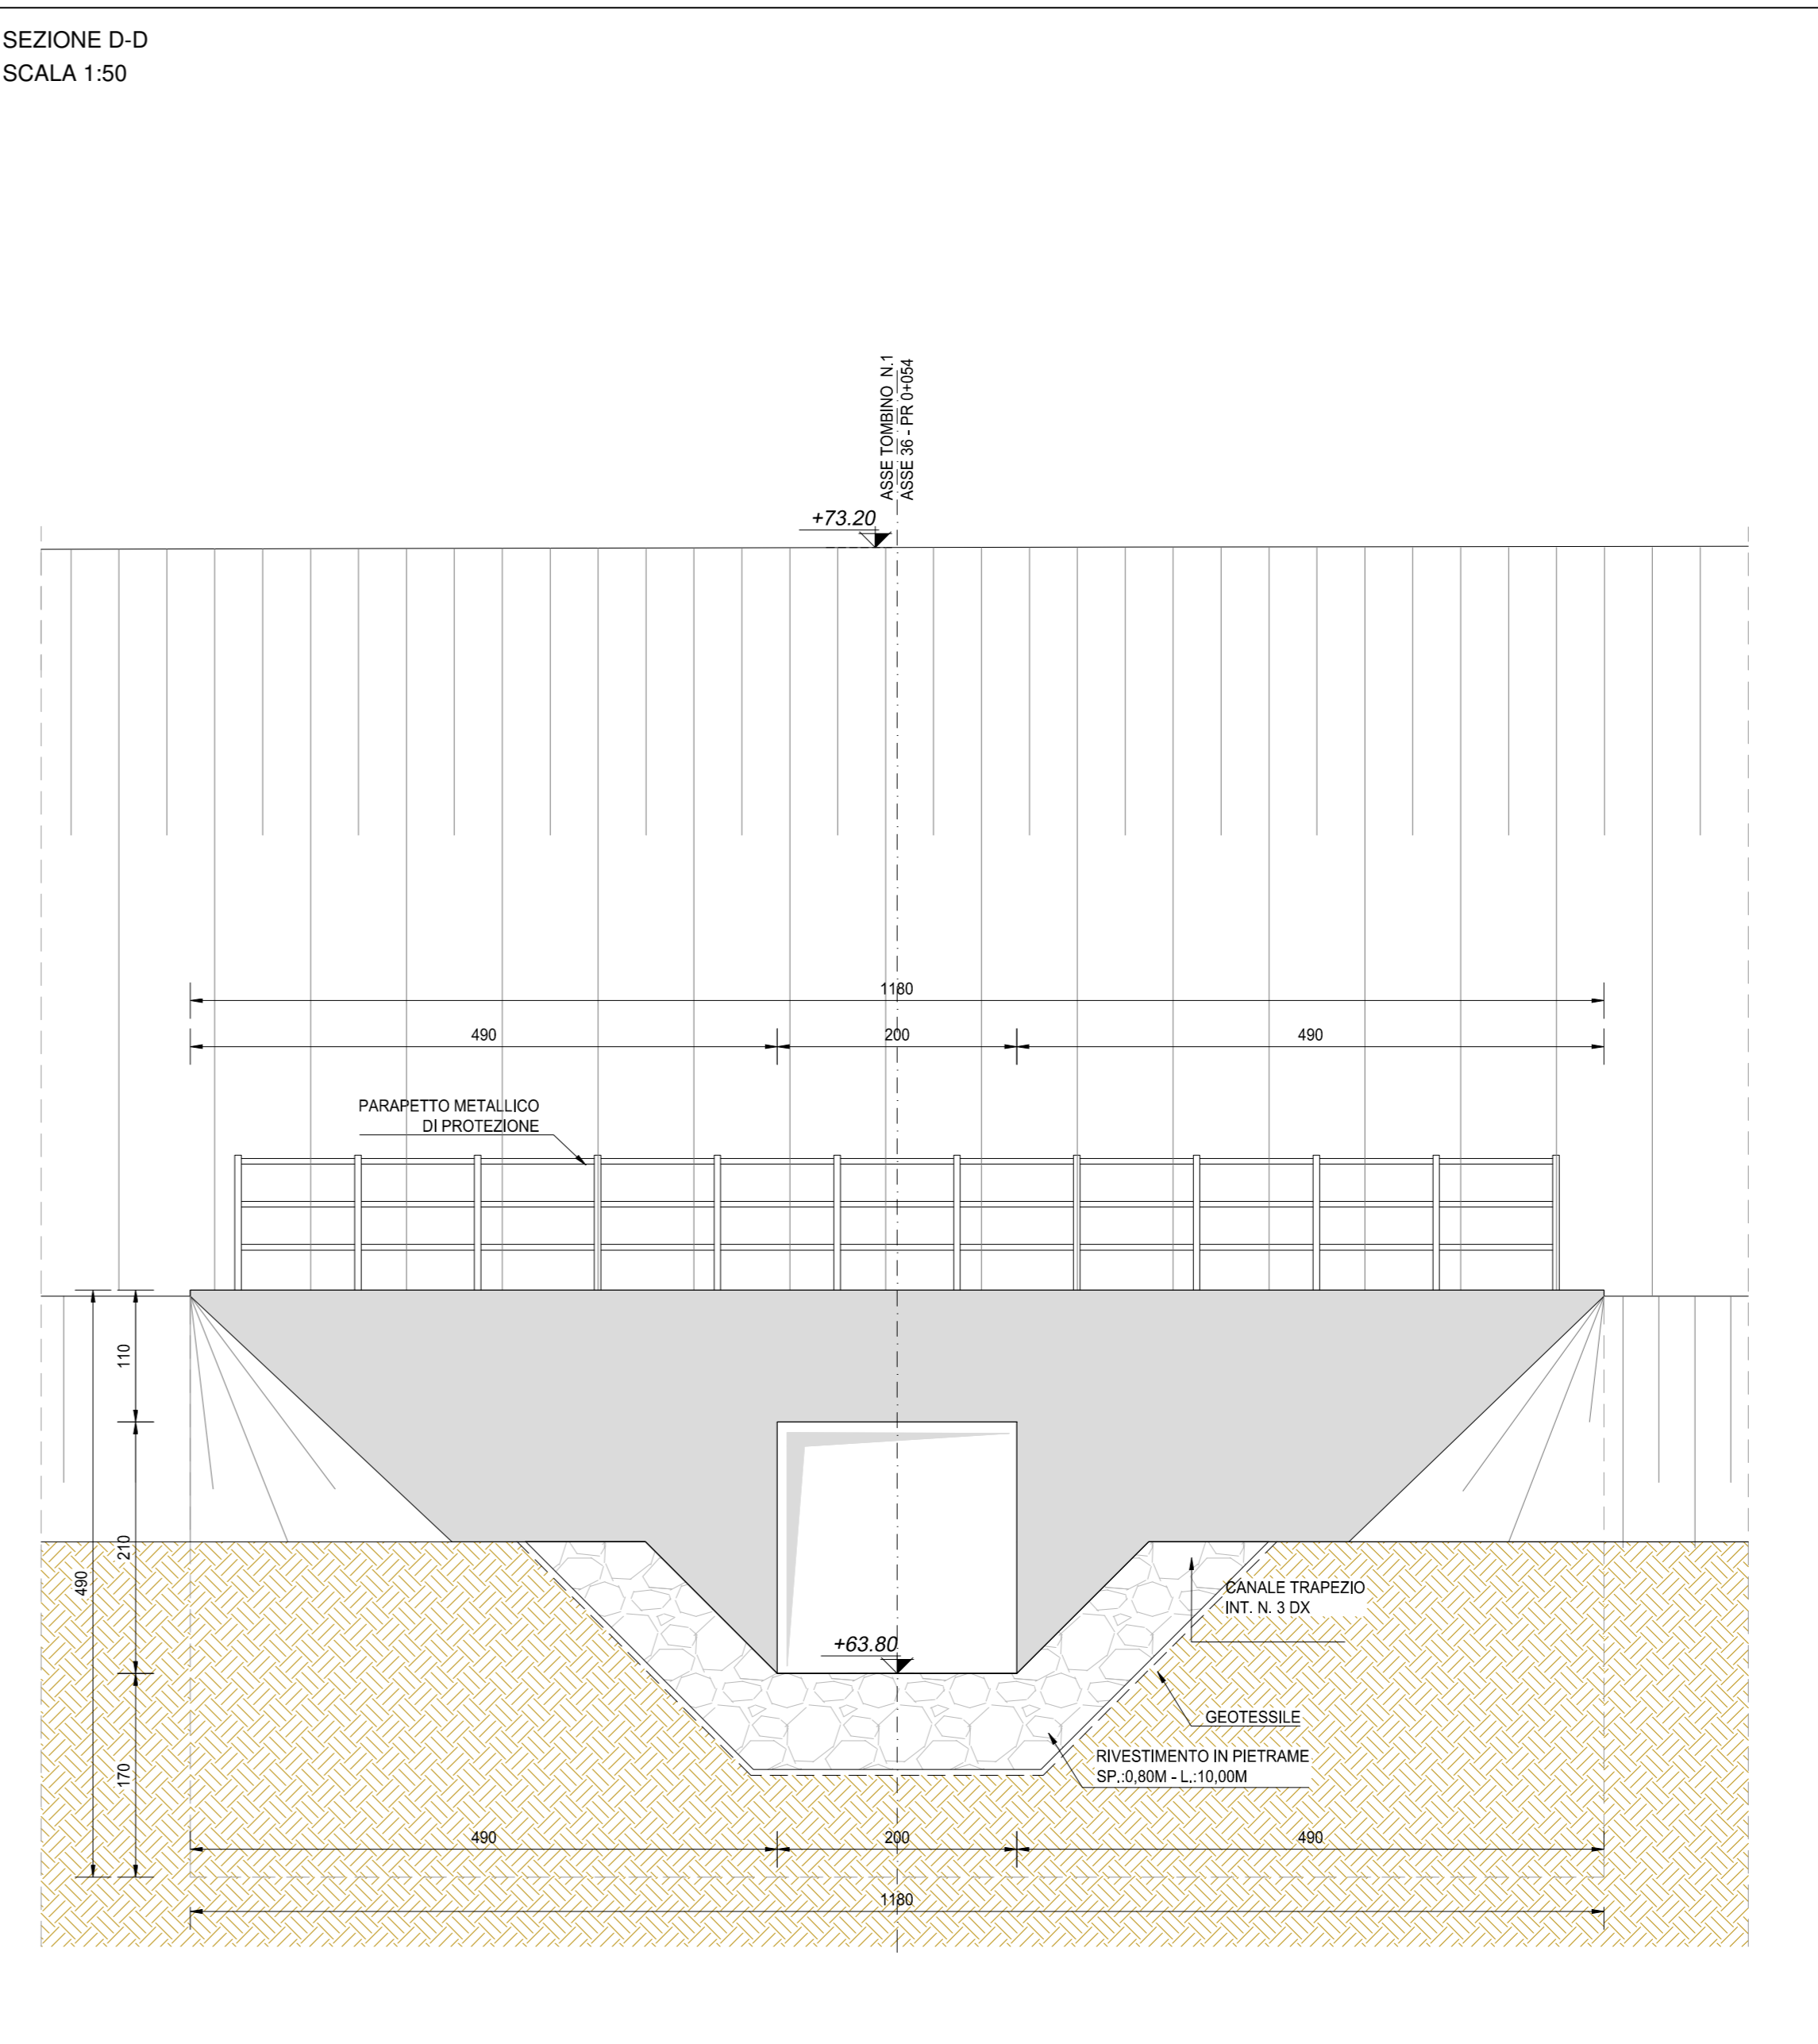

NOTA BENE:
PER LA TABELLA MATERIALI SI RINVIA ALL'ALLEGATO LA17-T00TM00STRSC01

ANAS S.p.A.
Direzione Progettazione e Realizzazione Lavori

S.S. N. 9 "VIA EMILIA"
VARIANTE DI CASALPUSTERLENGO ED ELIMINAZIONE PASSAGGIO A LIVELLO SULLA S.P. EX S.S. N.234
PROGETTO ESECUTIVO


VISTO IL PROCESSIONE
Dot. Ing. FABRIZIO CARONE

IL RESPONSABILE DELLA INTEGRAZIONE DELLE PRESTAZIONI SPECIALISTICHE
Ing. Valerio Baietti

PROGETTISTA
Ing. Valerio Baietti

GEOLOGO
Dot. Daniele Gallo

IL COORDINATORE DELLA SICUREZZA IN FASE DI PROGETTAZIONE
Ing. Giancarlo Ranieri

L. PROGETTO STRUTTURALE TOMBINATURE IDRAULICHE
TM01 - TOMBININO 200 X 230 ALLA PROGR. KM 0+528,85
PLANIMETRIA, PROFILI E SEZIONI - STRALCIO 1

L005

PROGETTO	UN. PROG.	N. PROG.	REVISIONE	SCALA
COMI	E	1701	A	VARIE
C				
D				
B				
A	EMISSIONE	GIUGNO 2018	ING. GIUSEPPE CRISIA	PROF. ING. LUIGI MONTESE
REV.	DESCRIZIONE	DATA	REDATTO	VERIFICATO
				ING. VALERIO BAIETTI
				APPROVATO