




VISTA DALL'ALTO
SCALA 1:100

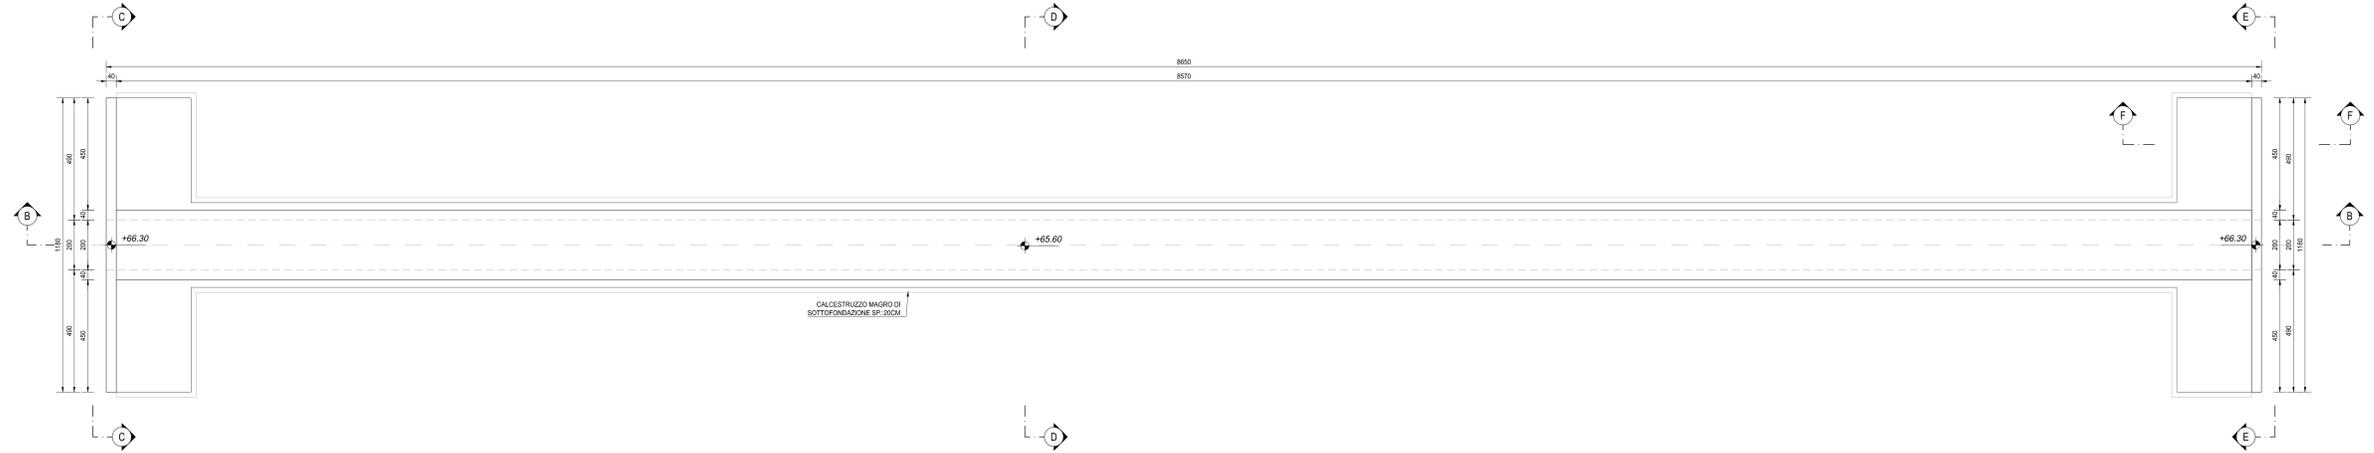


SEZIONE A-A
SCALA 1:100

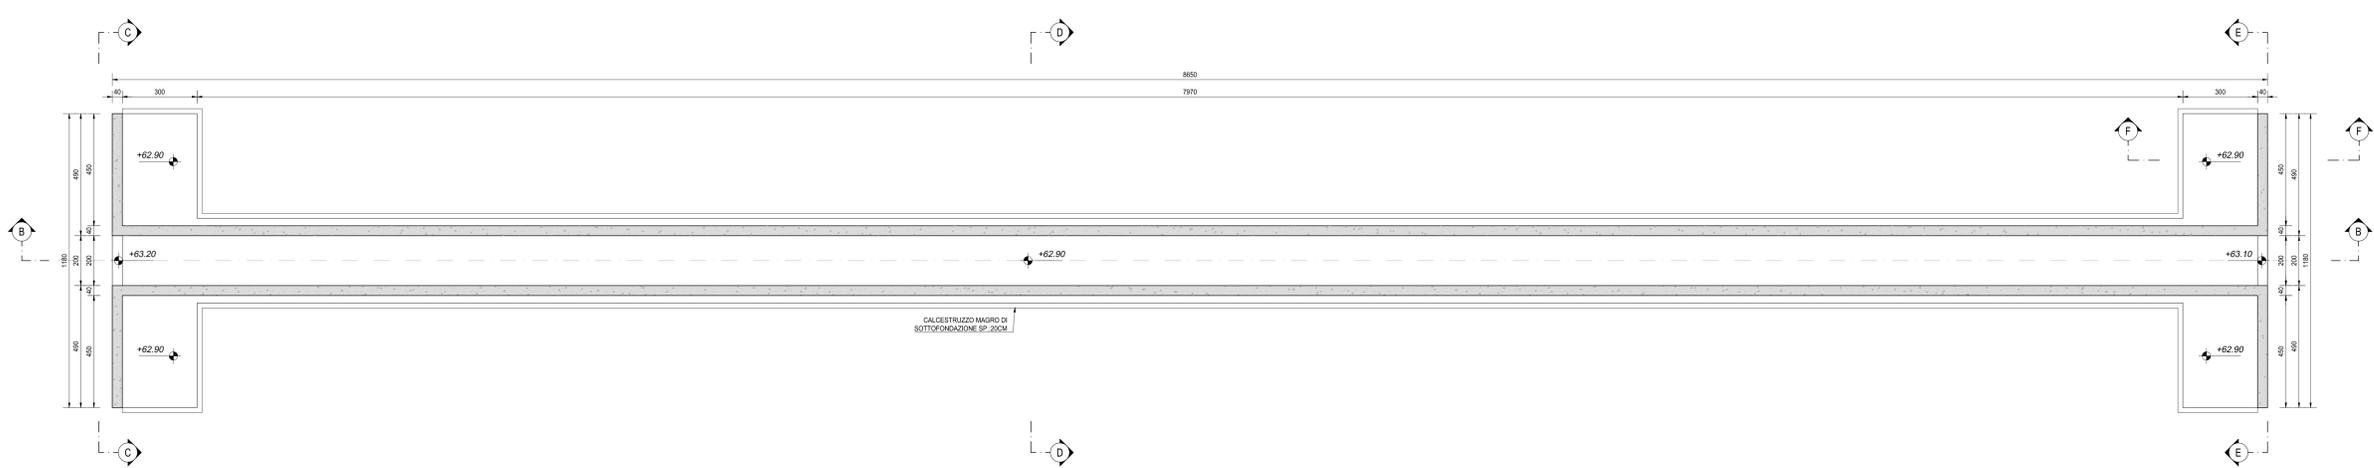


SEZIONE B-B
SCALA 1:100

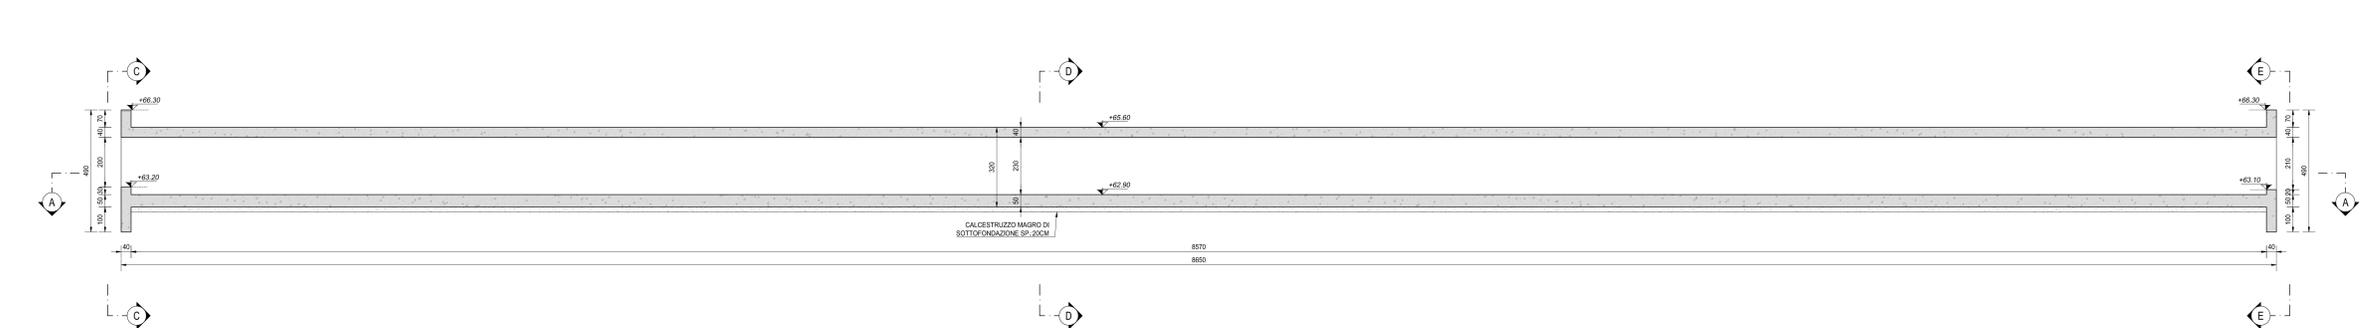


SEZIONE C-C
SCALA 1:50

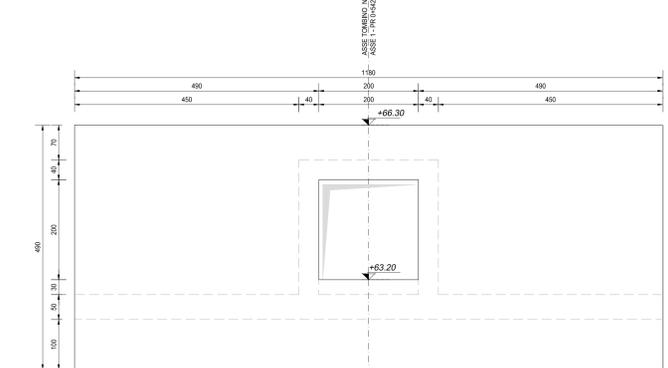


SEZIONE D-D
SCALA 1:50

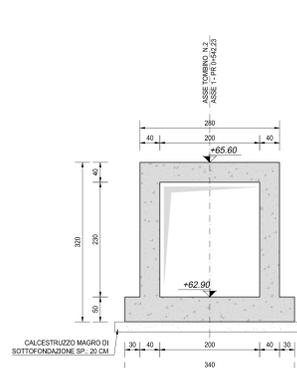

SEZIONE E-E
SCALA 1:50

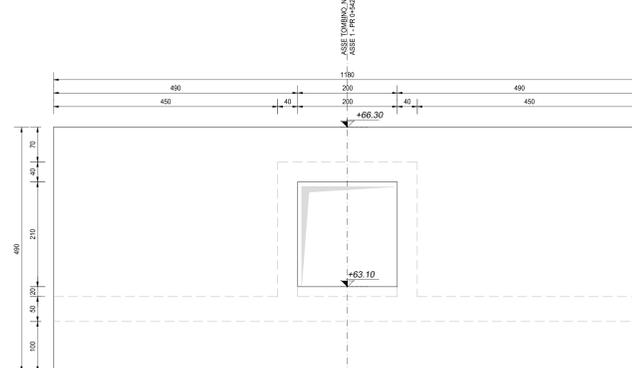

SEZIONE F-F
SCALA 1:50

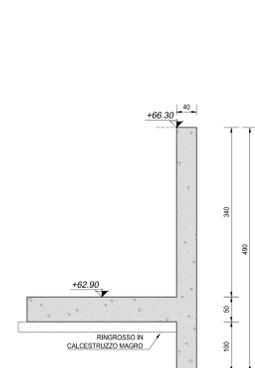

NOTA BENE:

PER LA TABELLA MATERIALI SI RINVIA ALL'ALLEGATO LA17-T00TM00STRSC01

ANAS S.p.A.
Direzione Progettazione e Realizzazione Lavori

S.S. N. 9 "VIA EMILIA"
VARIANTE DI CASALPUSTERLENGO ED ELIMINAZIONE
PASSAGGIO A LIVELLO SULLA S.P. EX S.S. N.234
PROGETTO ESECUTIVO

VISTO: IL RESPONSABILE DEL PROCEDIMENTO		IL RESPONSABILE DELLA INTEGRAZIONE DELLE PRESTAZIONI SPECIALISTICHE		PROGETTISTA
Dot. Ing. Fabrizio CARONE		Ing. Renato DEL PRETE		Ing. Valerio BAGIETTI
				Dot. Danilo GALLO
				Ing. Giancarlo RANIERI

L012		L - PROGETTO STRUTTURALE TOMBINATURE IDRAULICHE	
		TM02 - TOMBINO 200 X 230 ALLA PROGR. KM 0+542.23	
		CARPENTERIA DELL'OPERA	
CODICE PROGETTO	NOME FILE	REVISIONE	SCALA:
COMI	L012-P001TM02STRCP01_B.dwg	B	VARIE
PROGETTO	ELAB.	DATA	APPROVATO
D			
C			
B	EMMISSIONE A SEGUITO PARERE REGIONE LOMBARDA E CONSORZIO BONIFICA MAZZA	GIUGNO 2018	ING. GIUSEPPE CRISA ING. GIUSEPPE CRISA
A	EMMISSIONE	DICEMBRE 2017	PROF. ING. LUIGI MONTESI ING. VALENTINO BAIETTI
REV.	DESCRIZIONE	DATA	REDATTO VERIFICATO APPROVATO