




SEZIONE C-C
SCALA 1:50

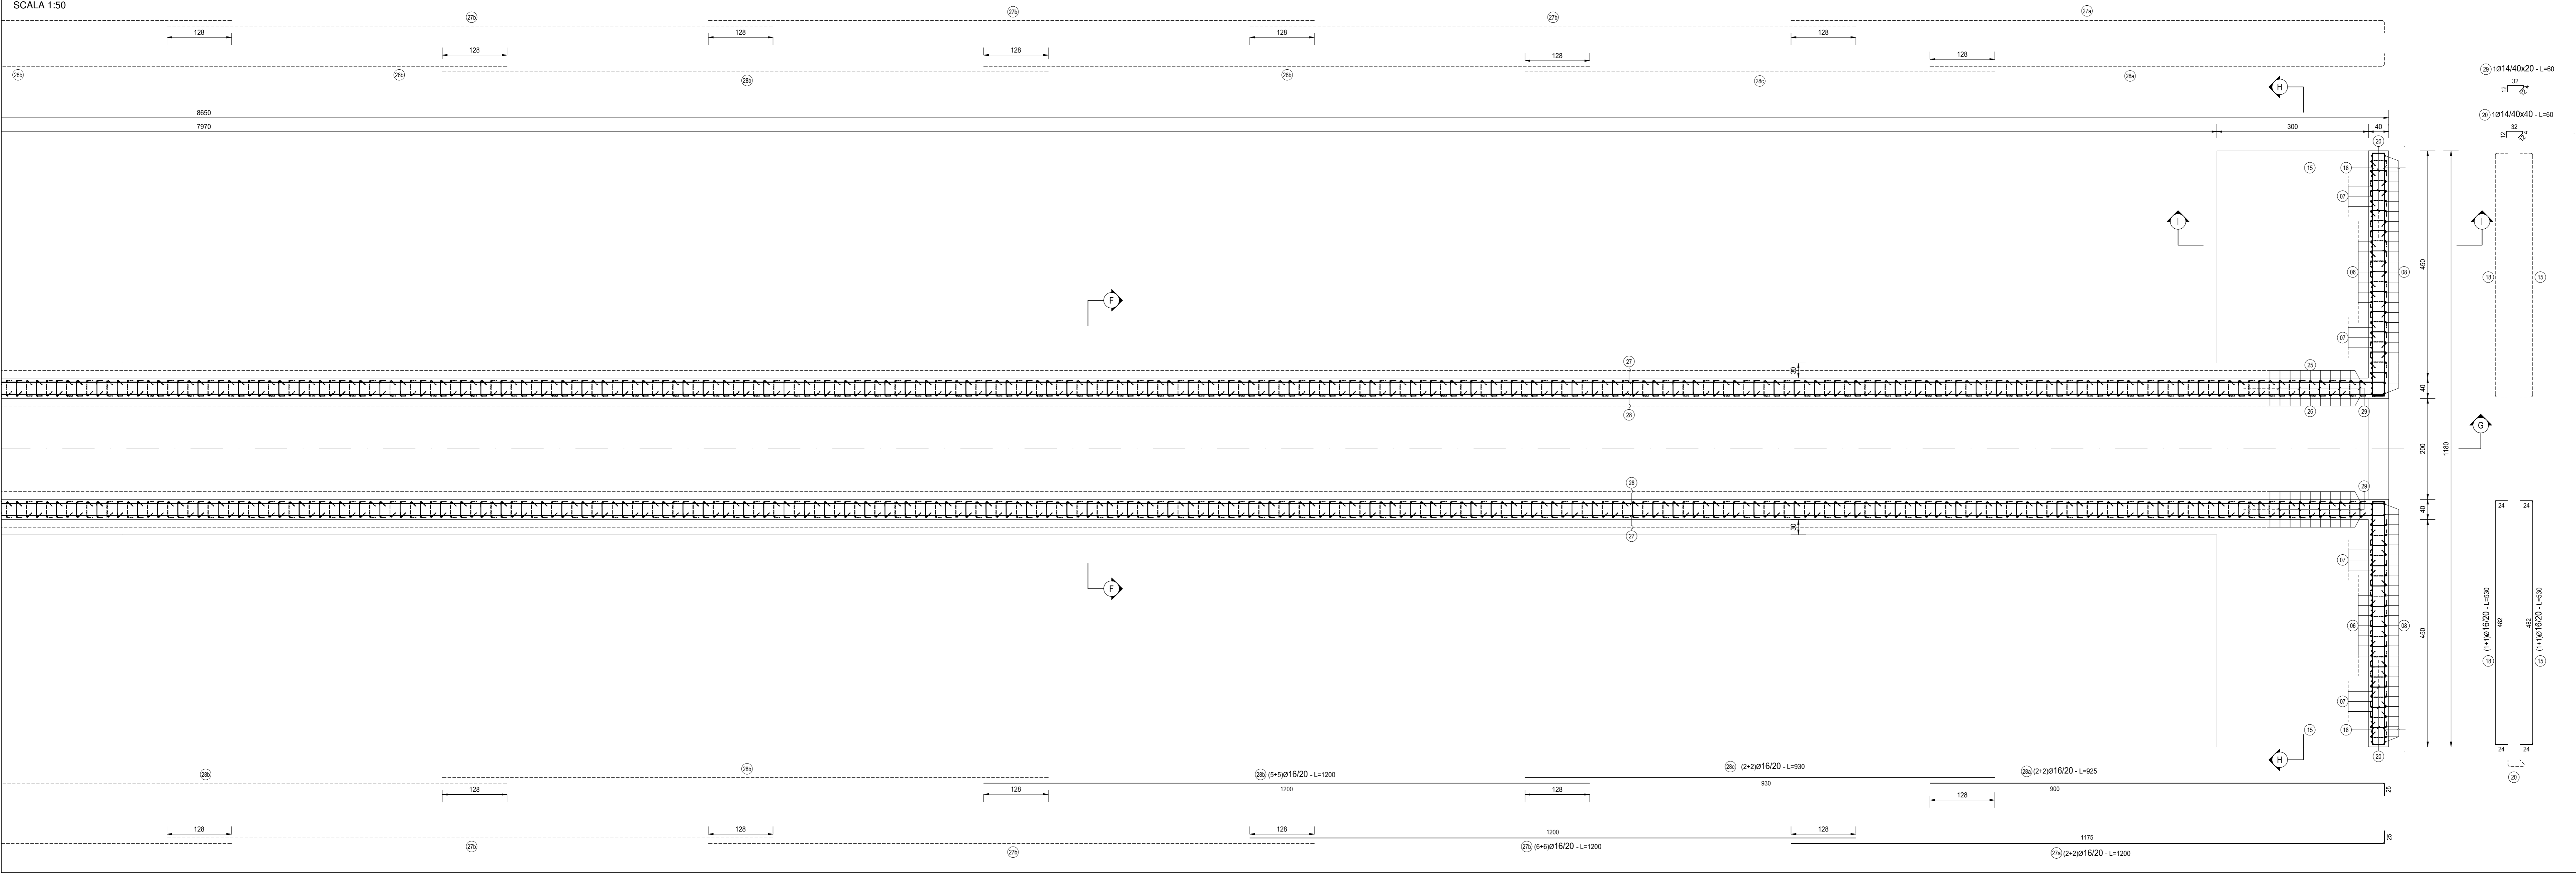


SEZIONE D-D
SCALA 1:50

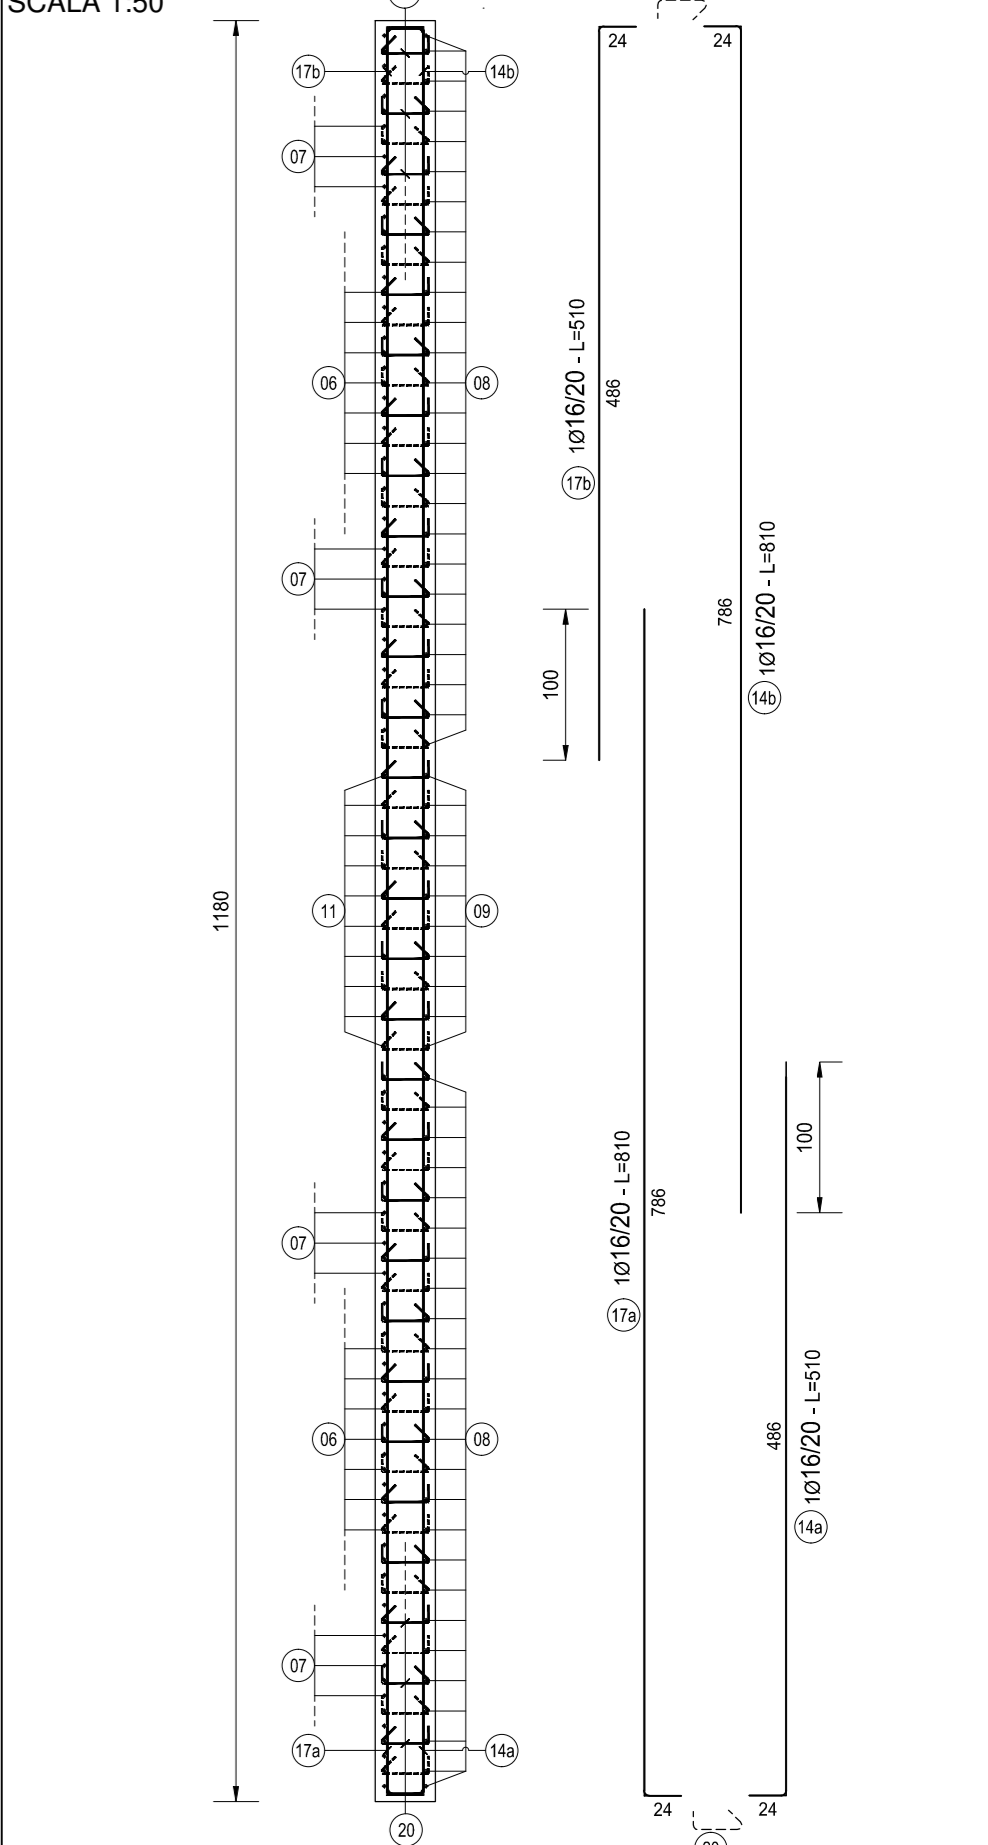


SEZIONE G-G
SCALA 1:50

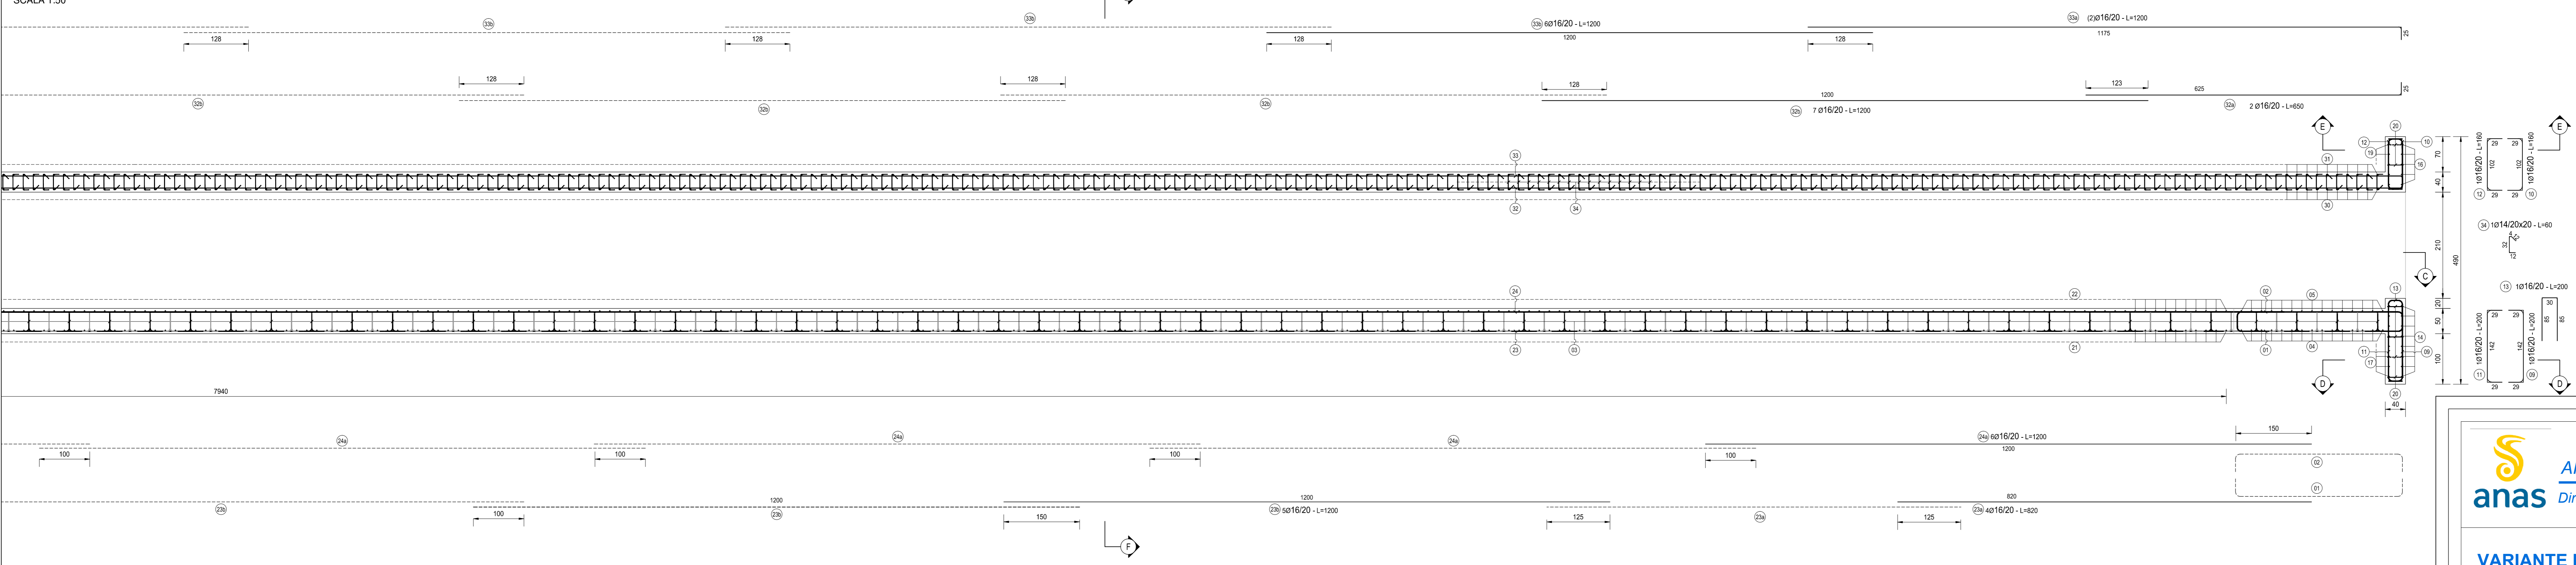


SEZIONE E-E
SCALA 1:50

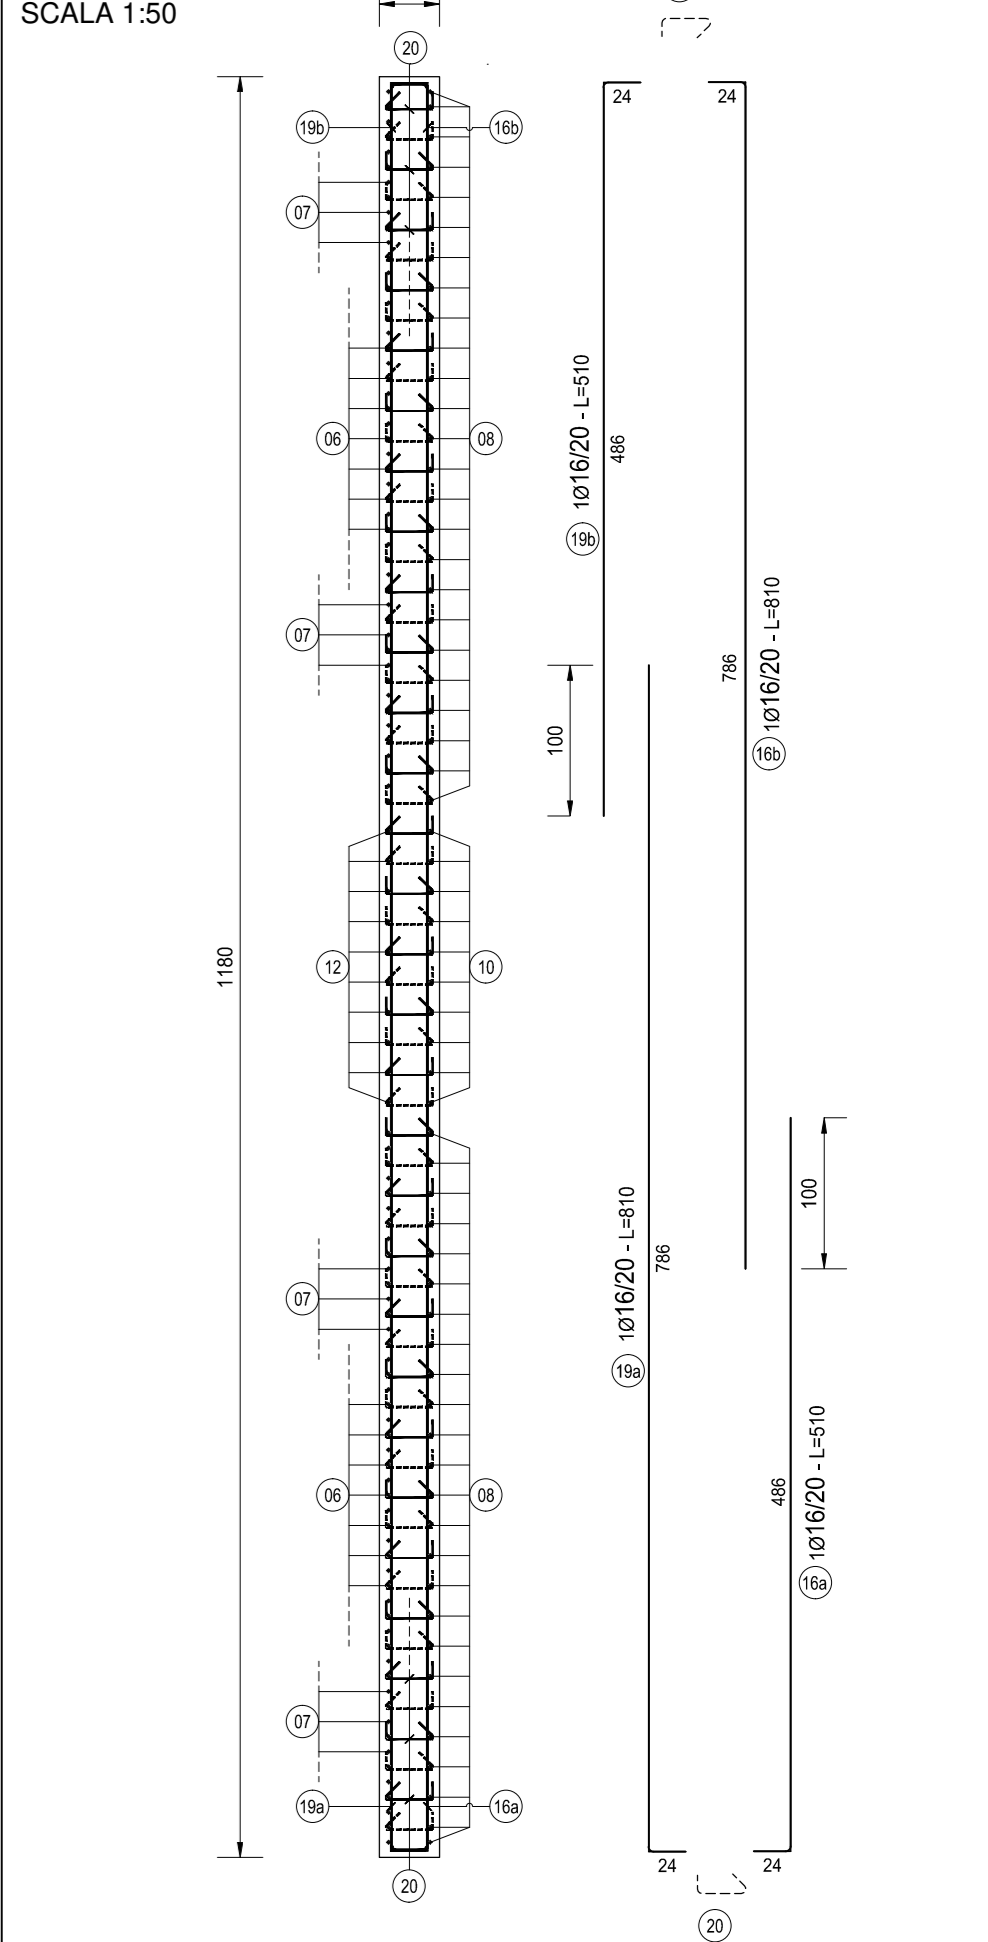


SEZIONE I-I
SCALA 1:50

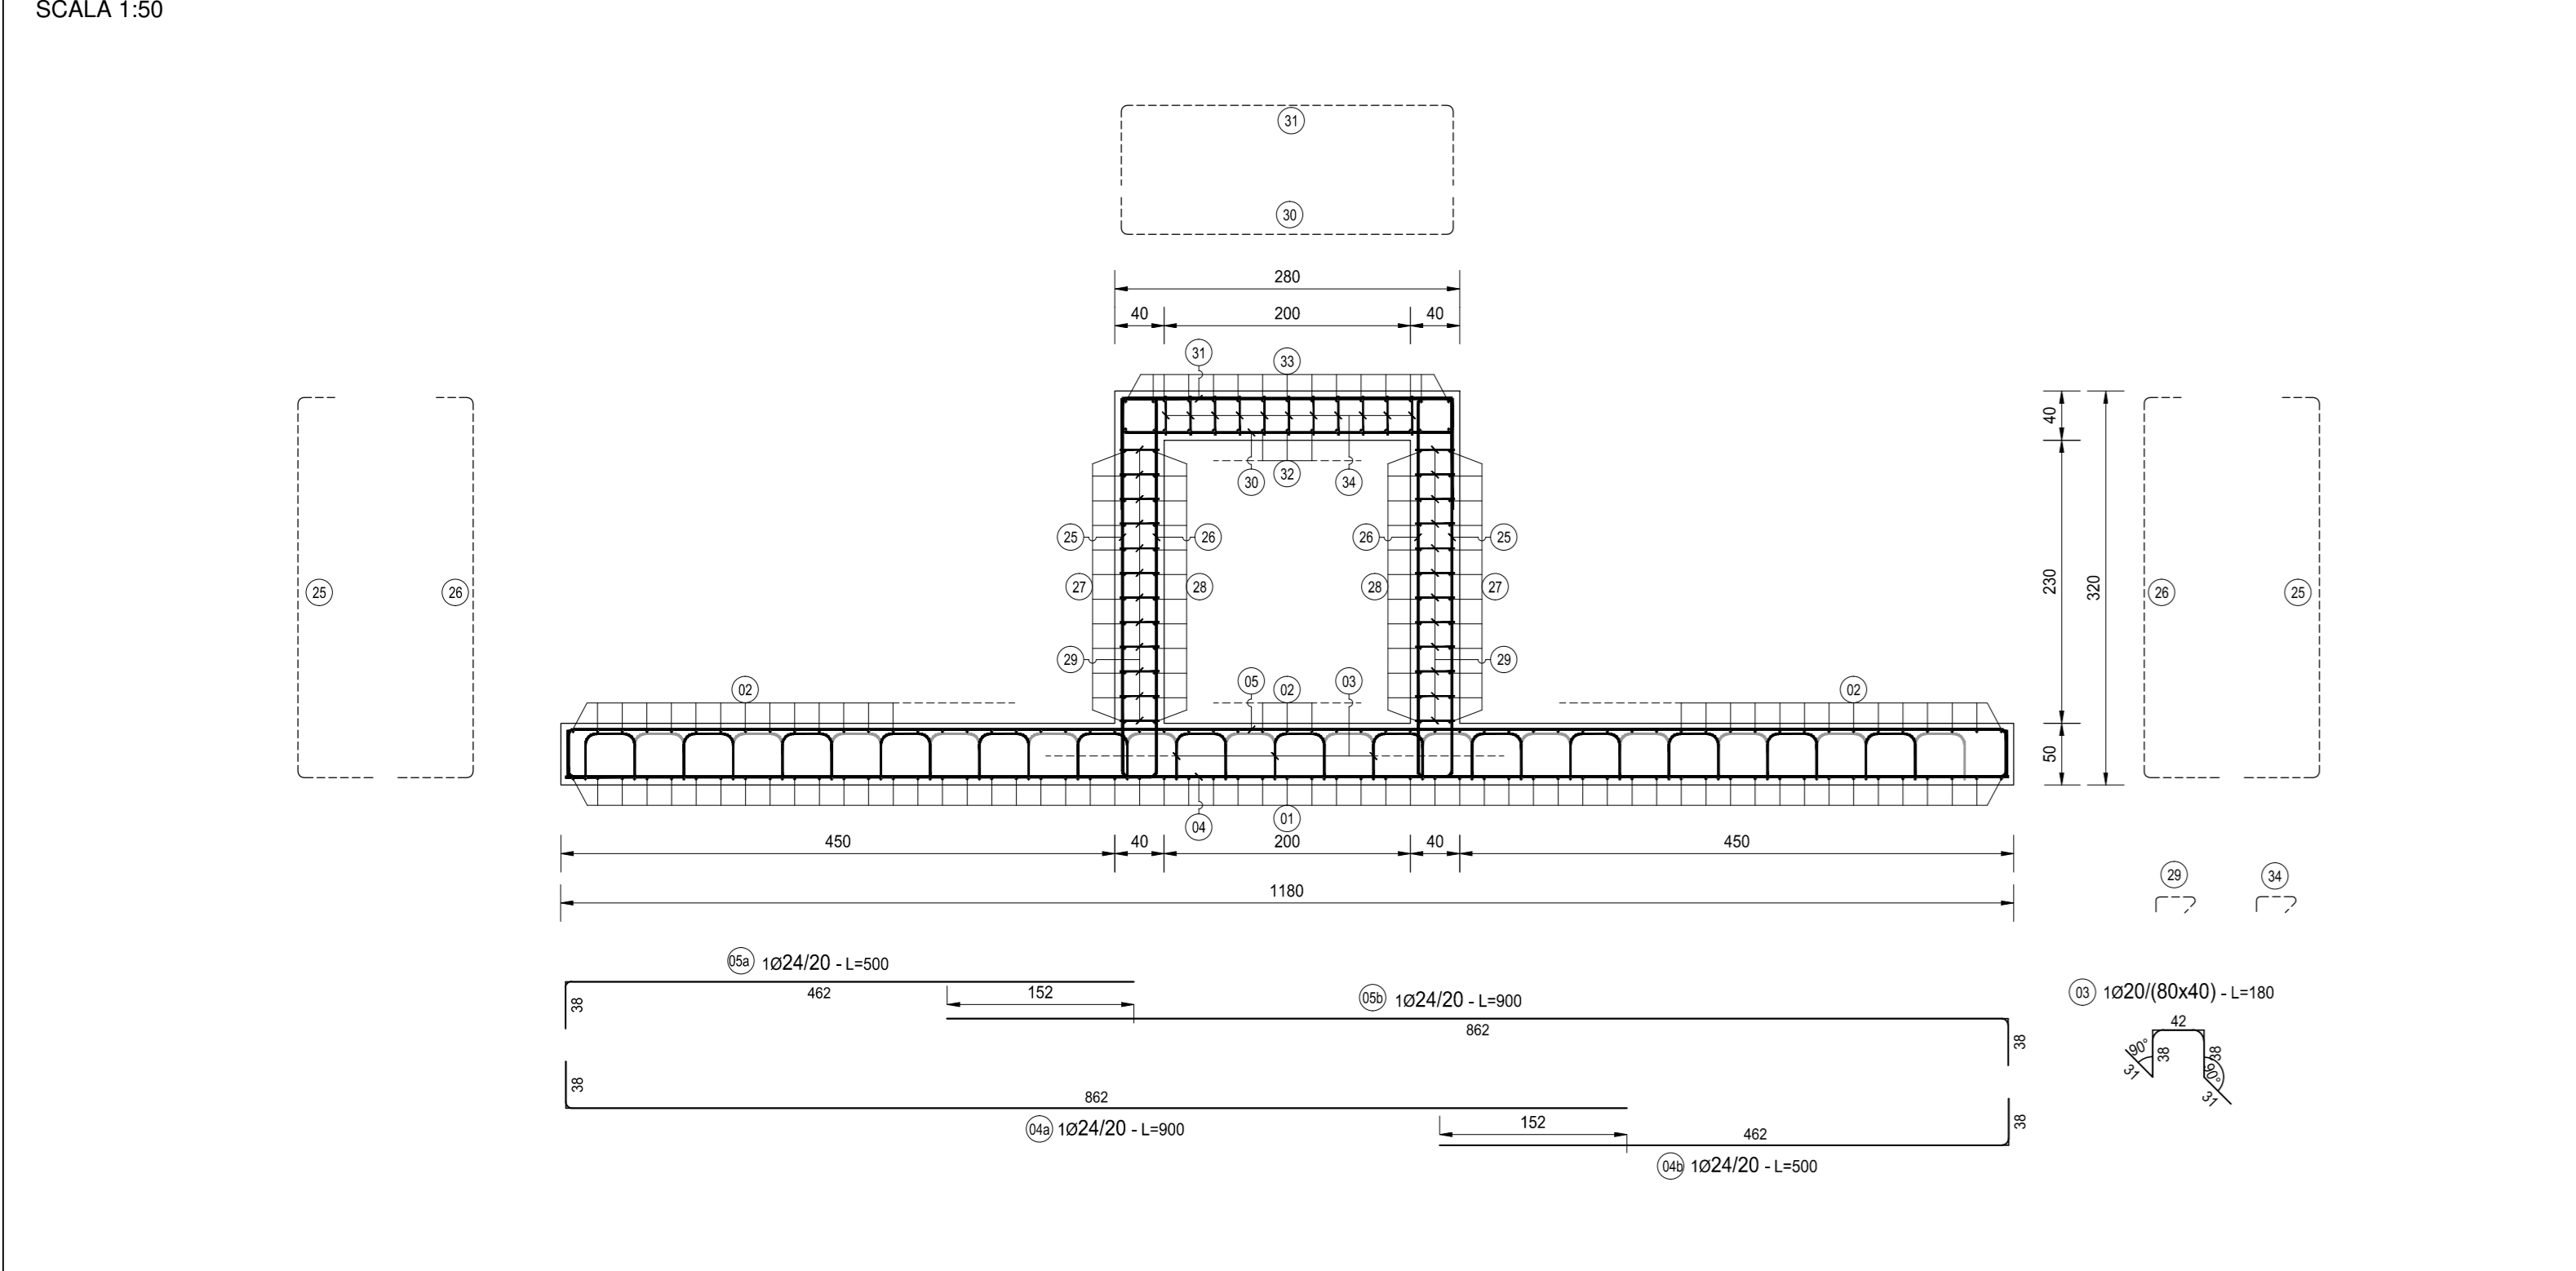

SEZIONE L-L
SCALA 1:50

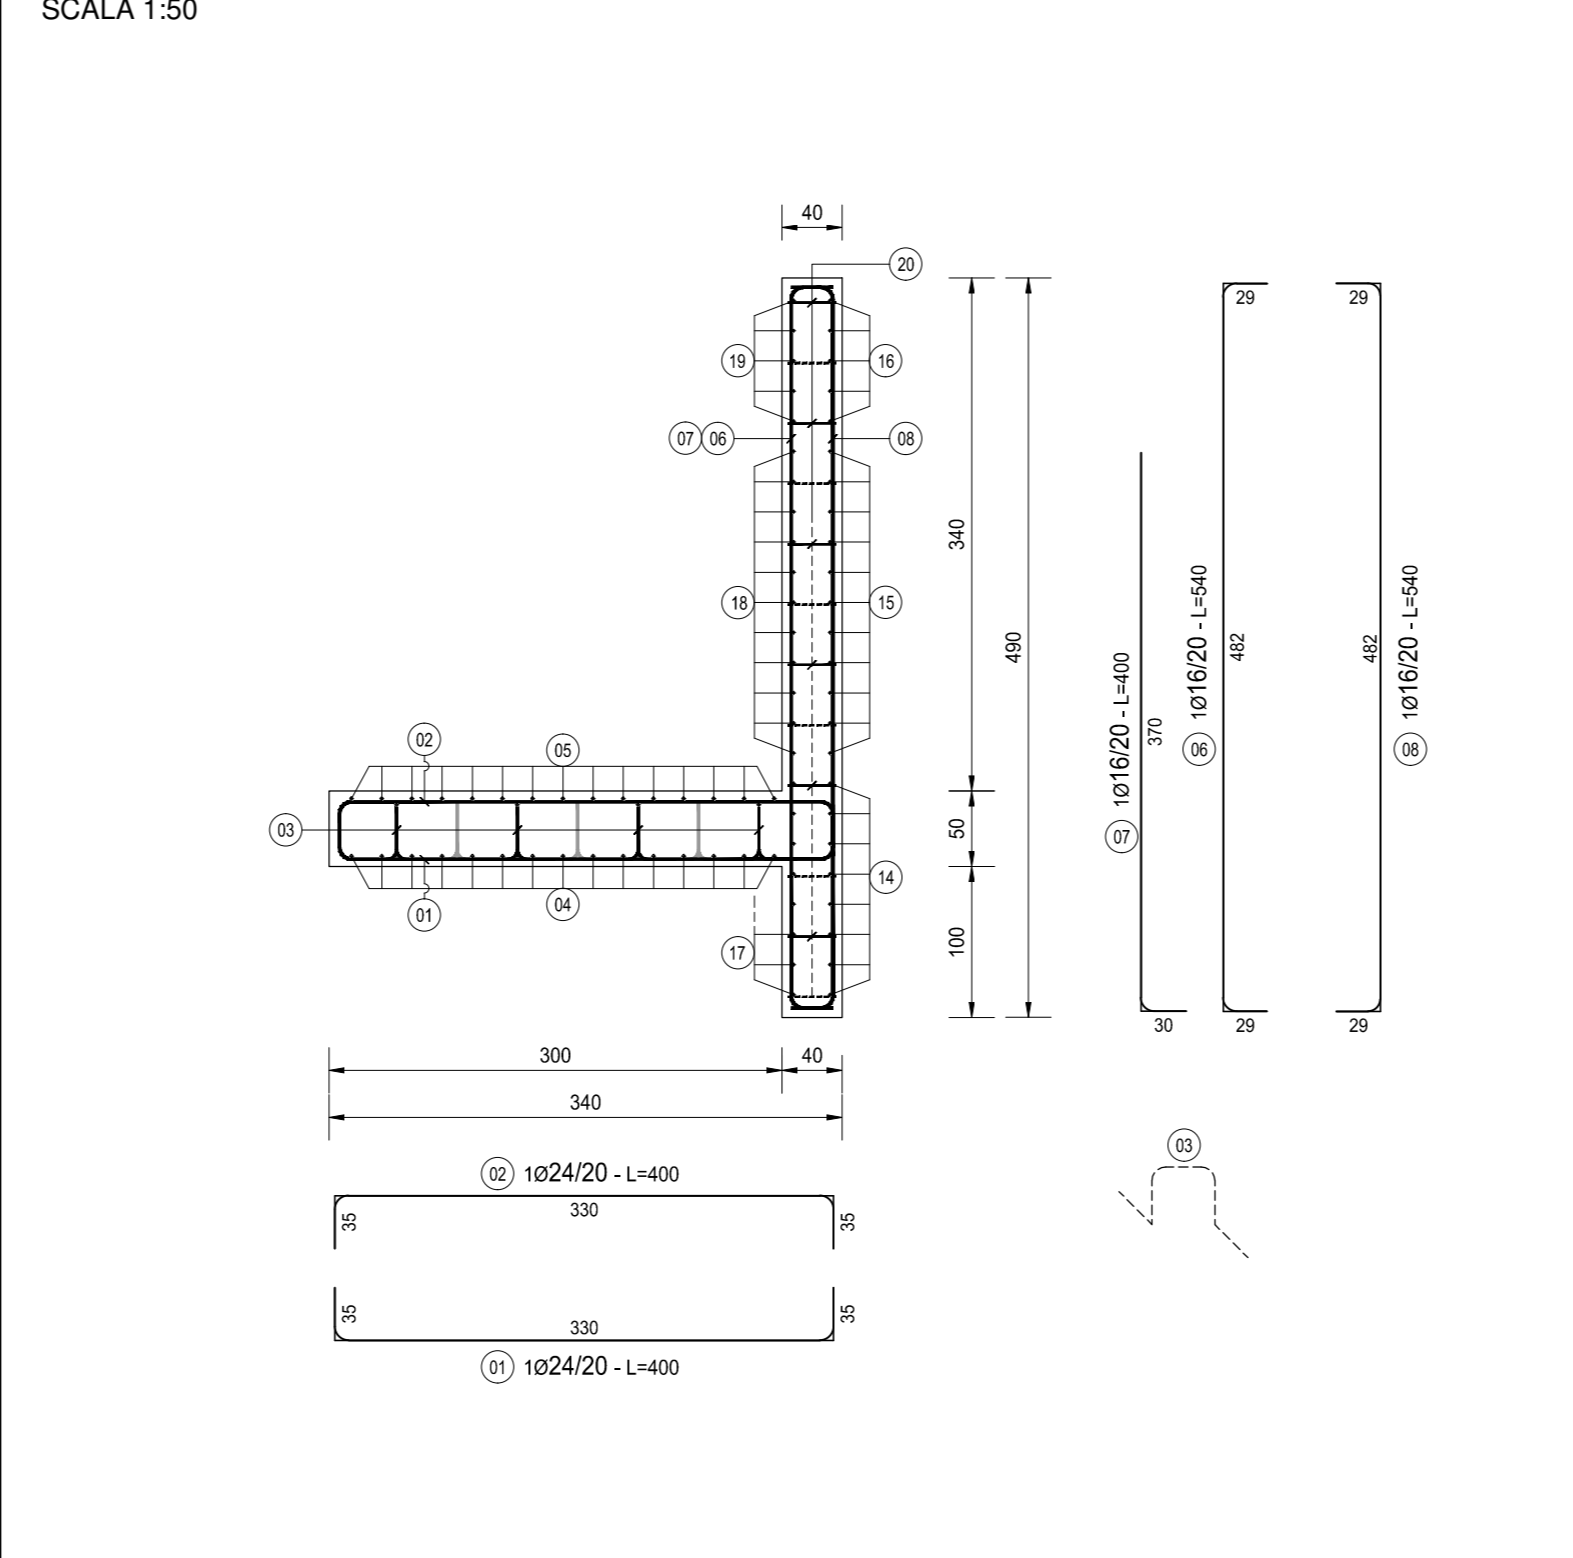

SEZIONE F-F
SCALA 1:50

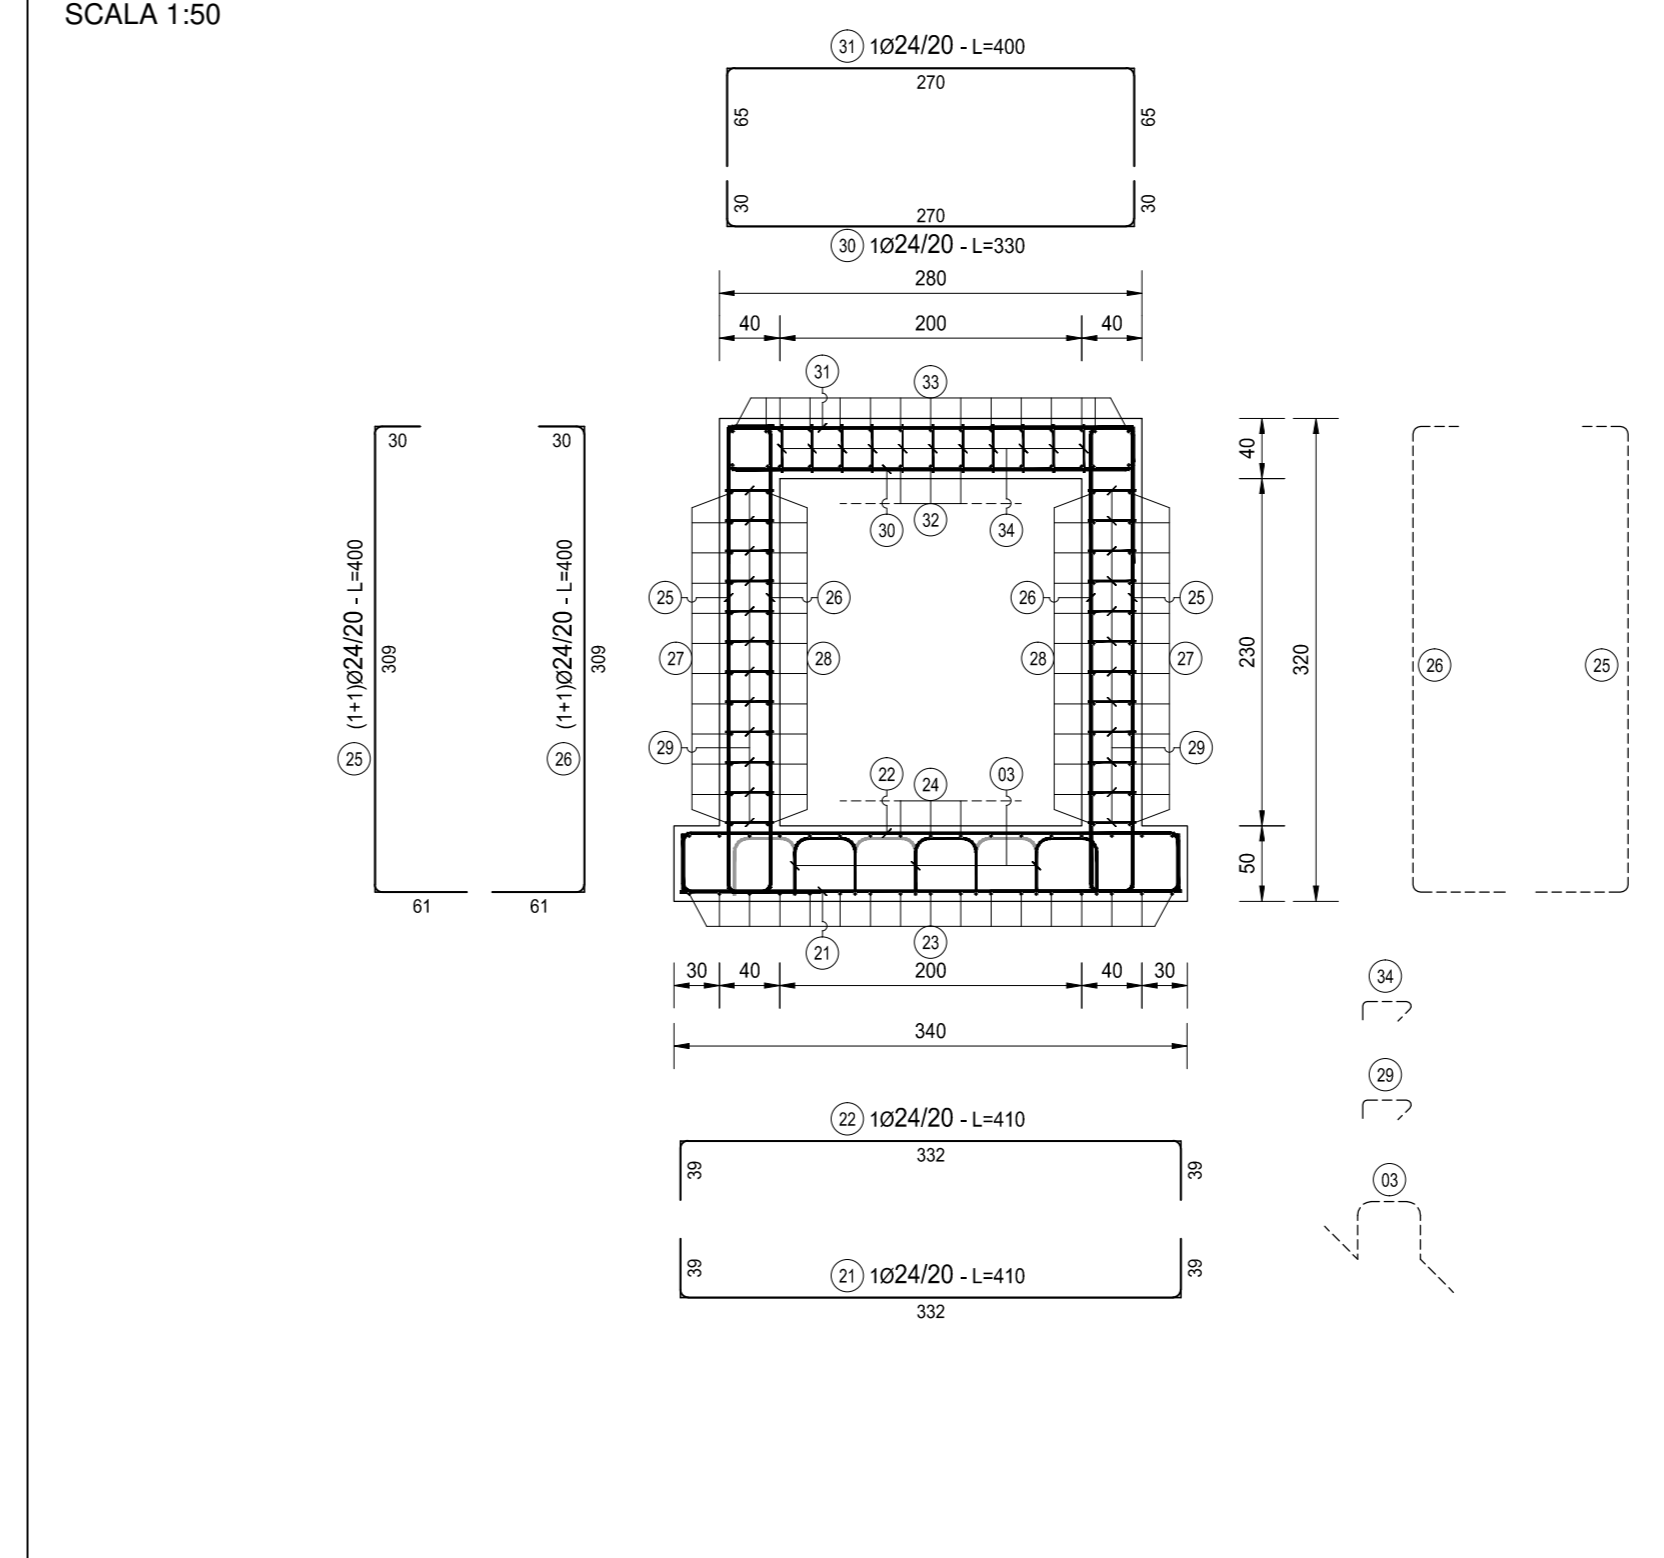

NOTA BENE:
PER LA TABELLA MATERIALI SI RINVIA
ALL'ALLEGATO LA17-T00TMO0STRSC01



S.S. N. 9 "VIA EMILIA"
VARIANTE DI CASALPUSTERLENGO ED ELIMINAZIONE
PASSAGGIO A LIVELLO SULLA S.P. EX S.S. N.234

PROGETTO ESECUTIVO


L014

**L - PROGETTO STRUTTURALE
TOMBINATURE IDRAULICHE**

TM02 - TOMBINO 200 X 230 ALLA PROGR. KM 0+542.23

ARMATURA TAVOLA 02 DI 02

CODICE PROGETTO	PROGETTO	NUM. PROG.	NUM. PROG.	REVISIONE	SCALA:
COMI	E	17	01	B	1:50
REV.	DESCRIZIONE	DATA	REDAITTO	VERIFICATO	APPROVATO
A	EMMISSIONE	GIUGNO 2018	ING. GIUSEPPE CRISA	PROF. ING. LUIGI MONTESI	ING. VALERIO BAIETTI
B	EMMISSIONE	OTTOBRE 2017	ING. GIUSEPPE CRISA	PROF. ING. LUIGI MONTESI	ING. VALERIO BAIETTI