




PLANIMETRIA
SCALA 1:100

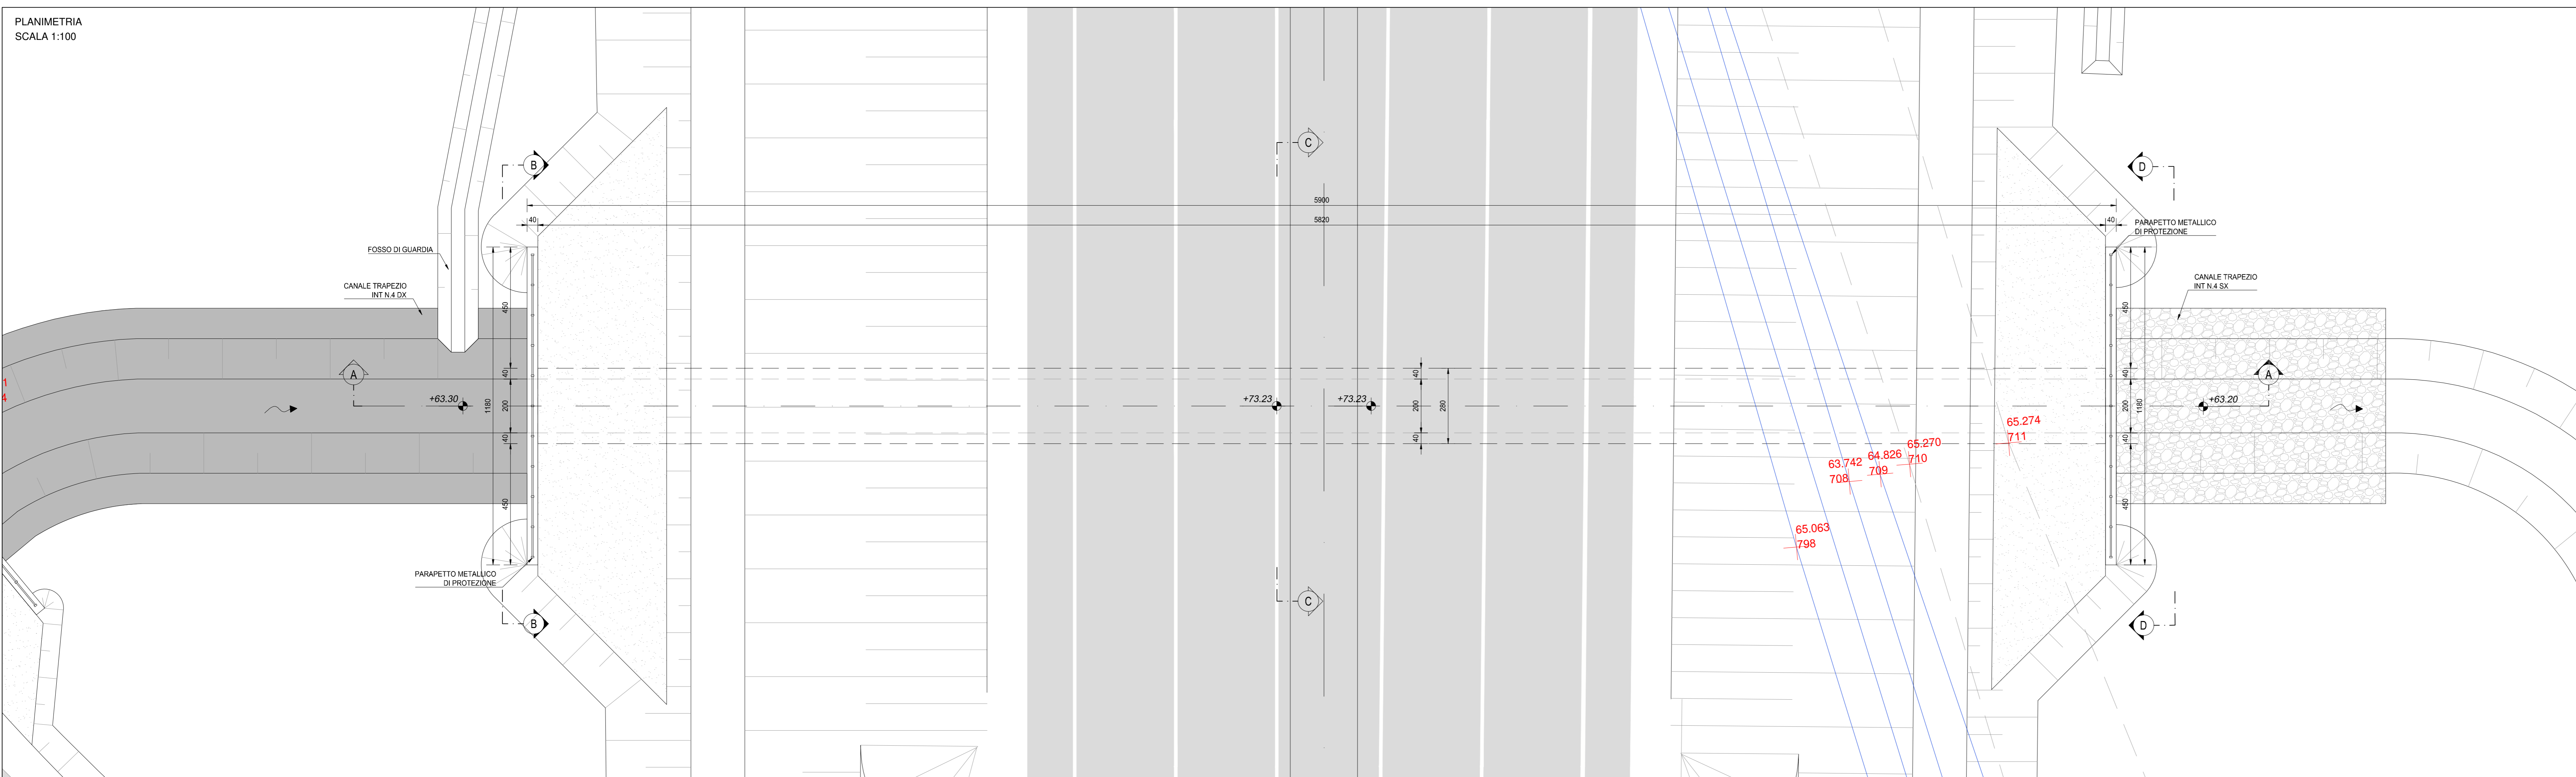


SEZIONE LONGITUDINALE A-A
SCALA 1:100

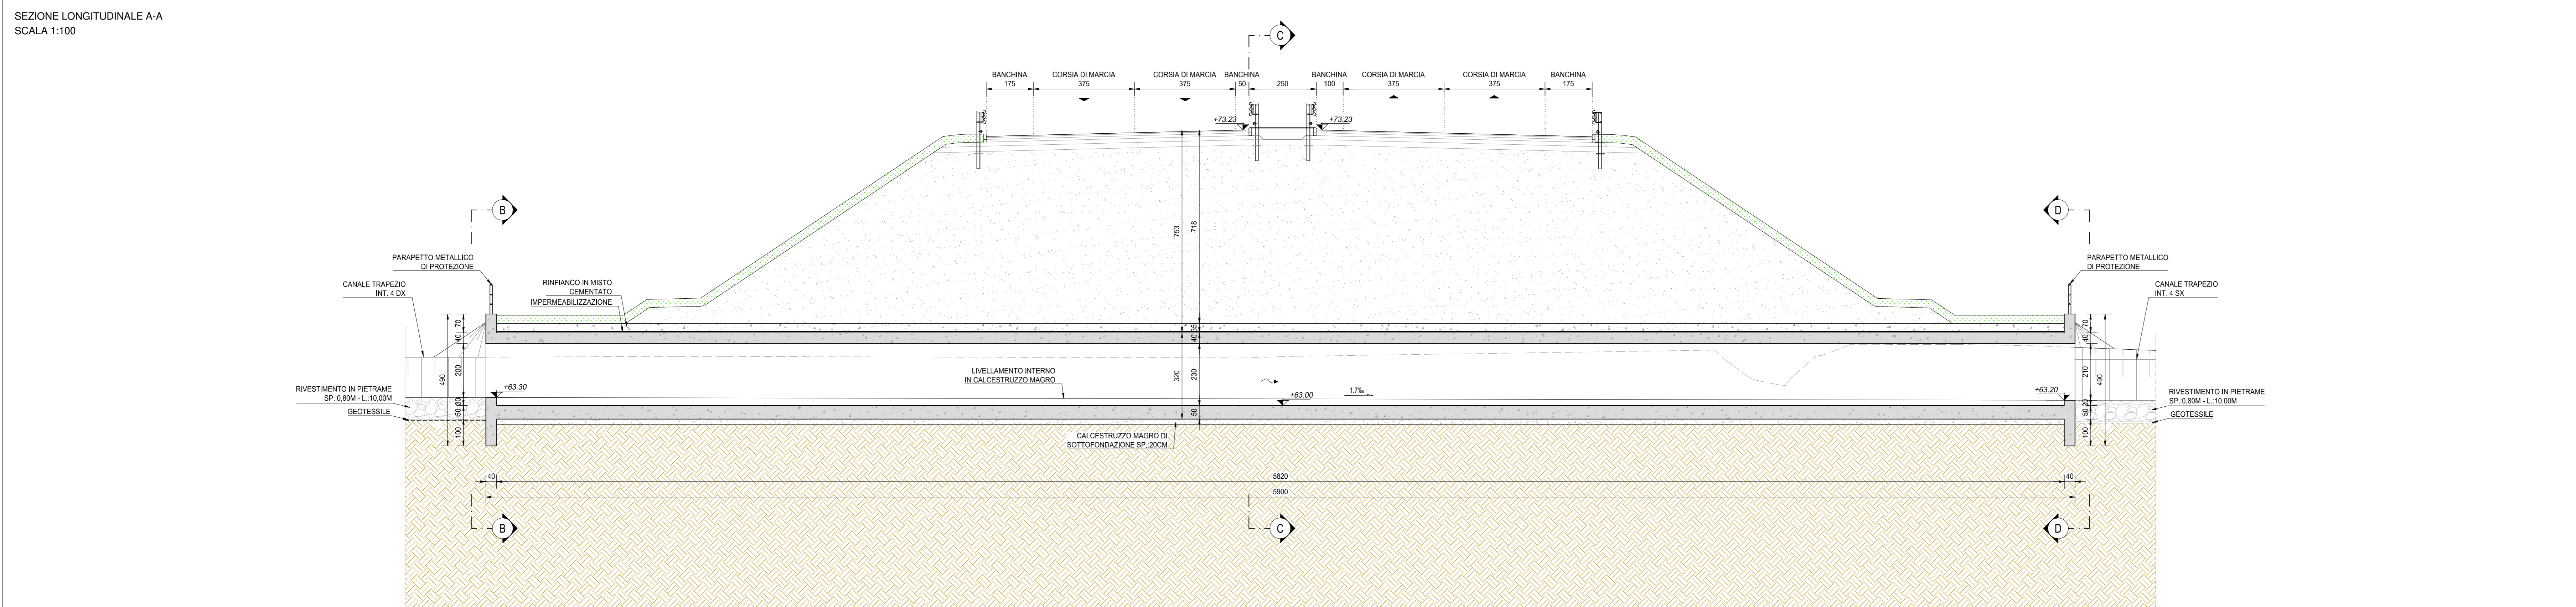


SEZIONE B-B
SCALA 1:50

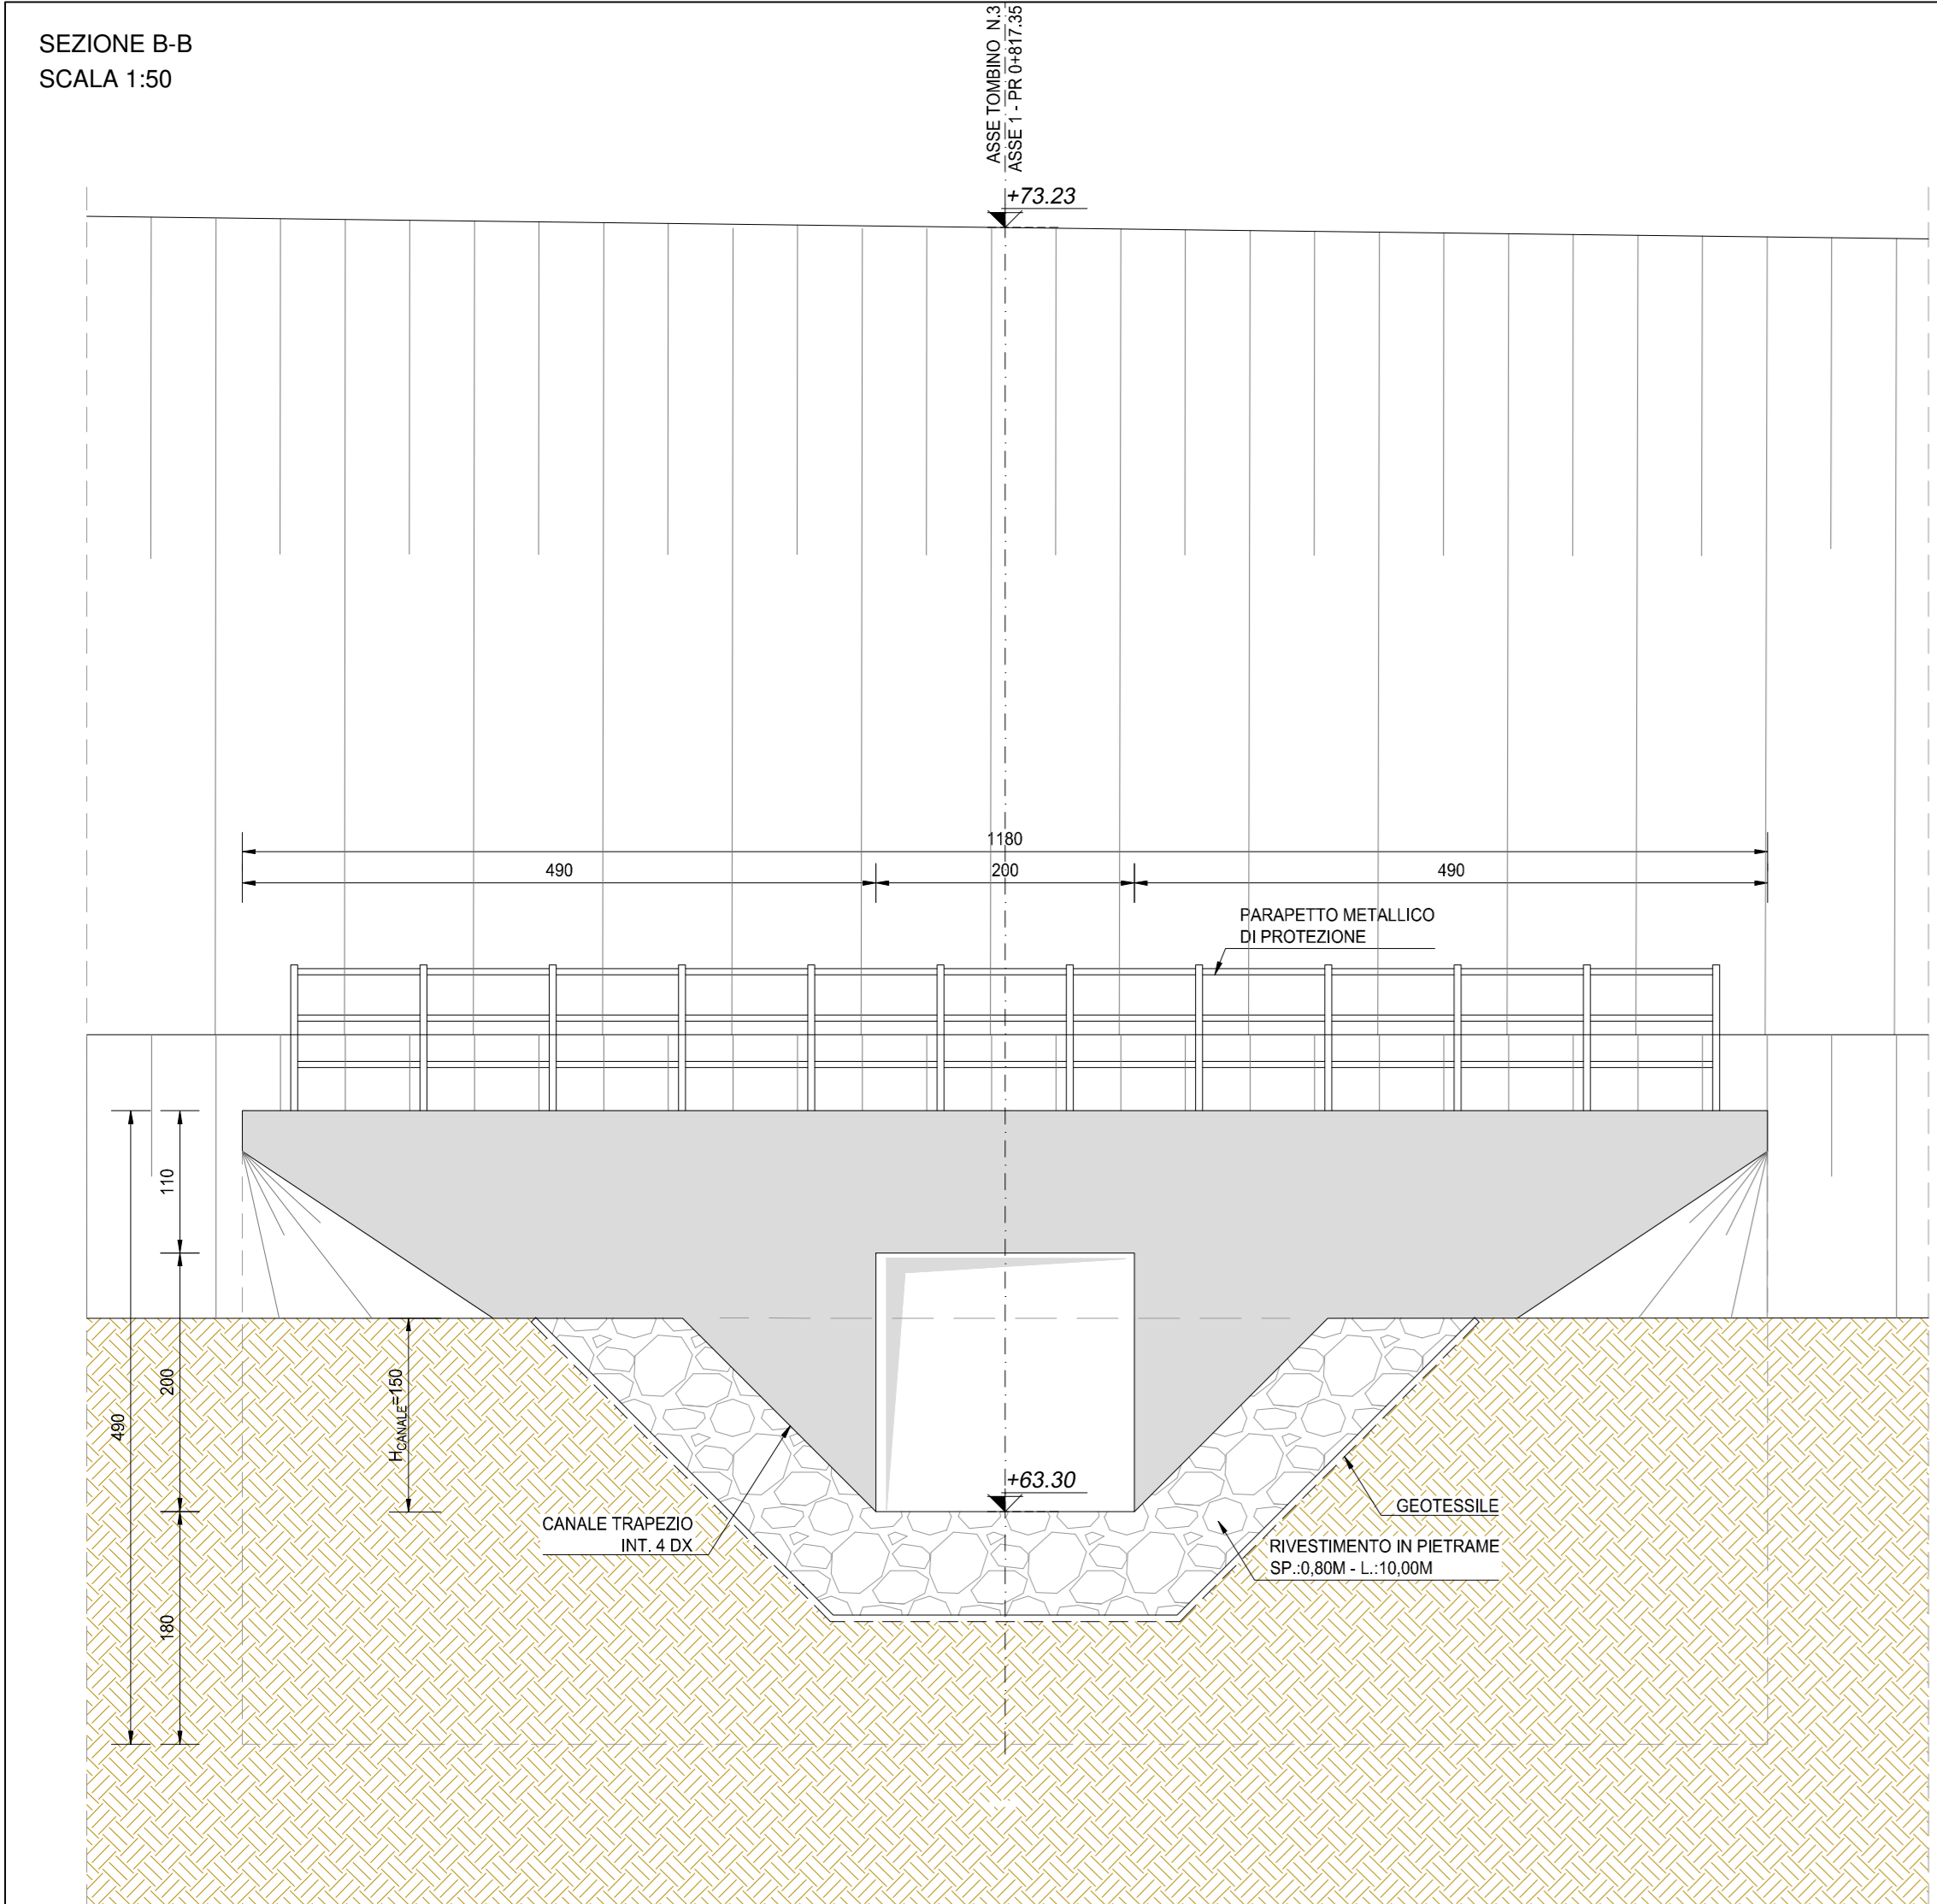

SEZIONE C-C
SCALA 1:50

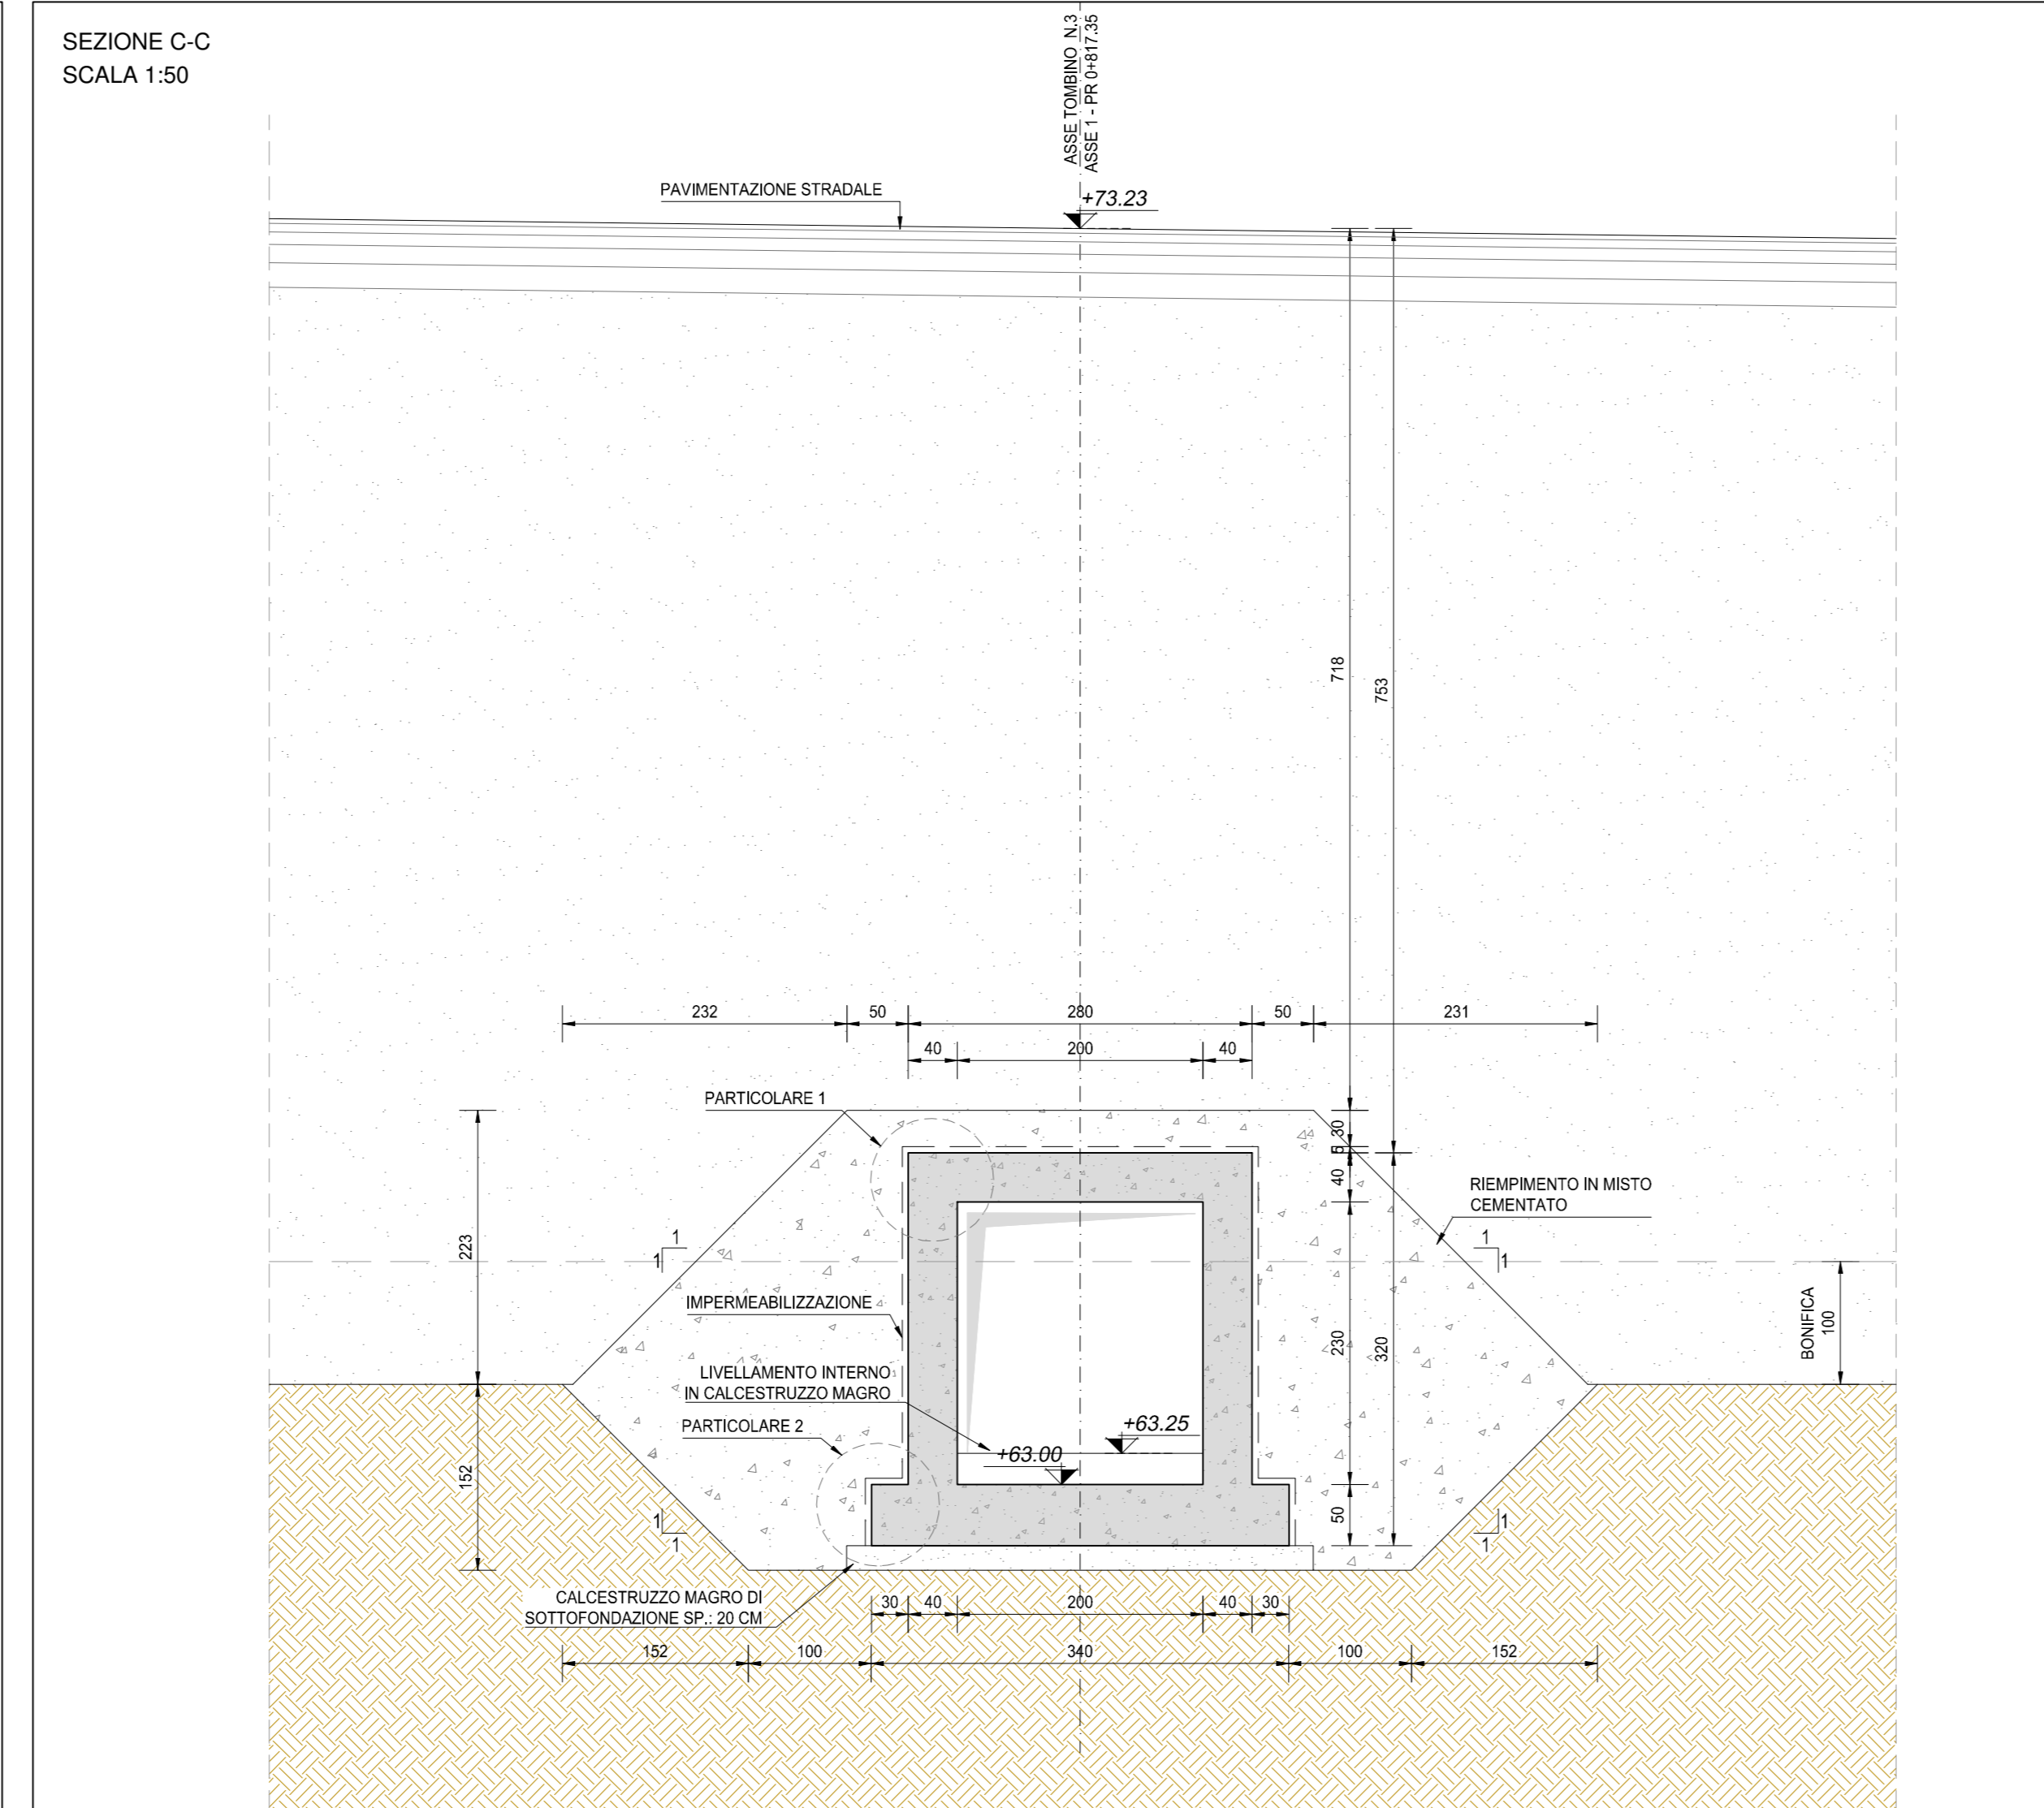

SEZIONE D-D
SCALA 1:50

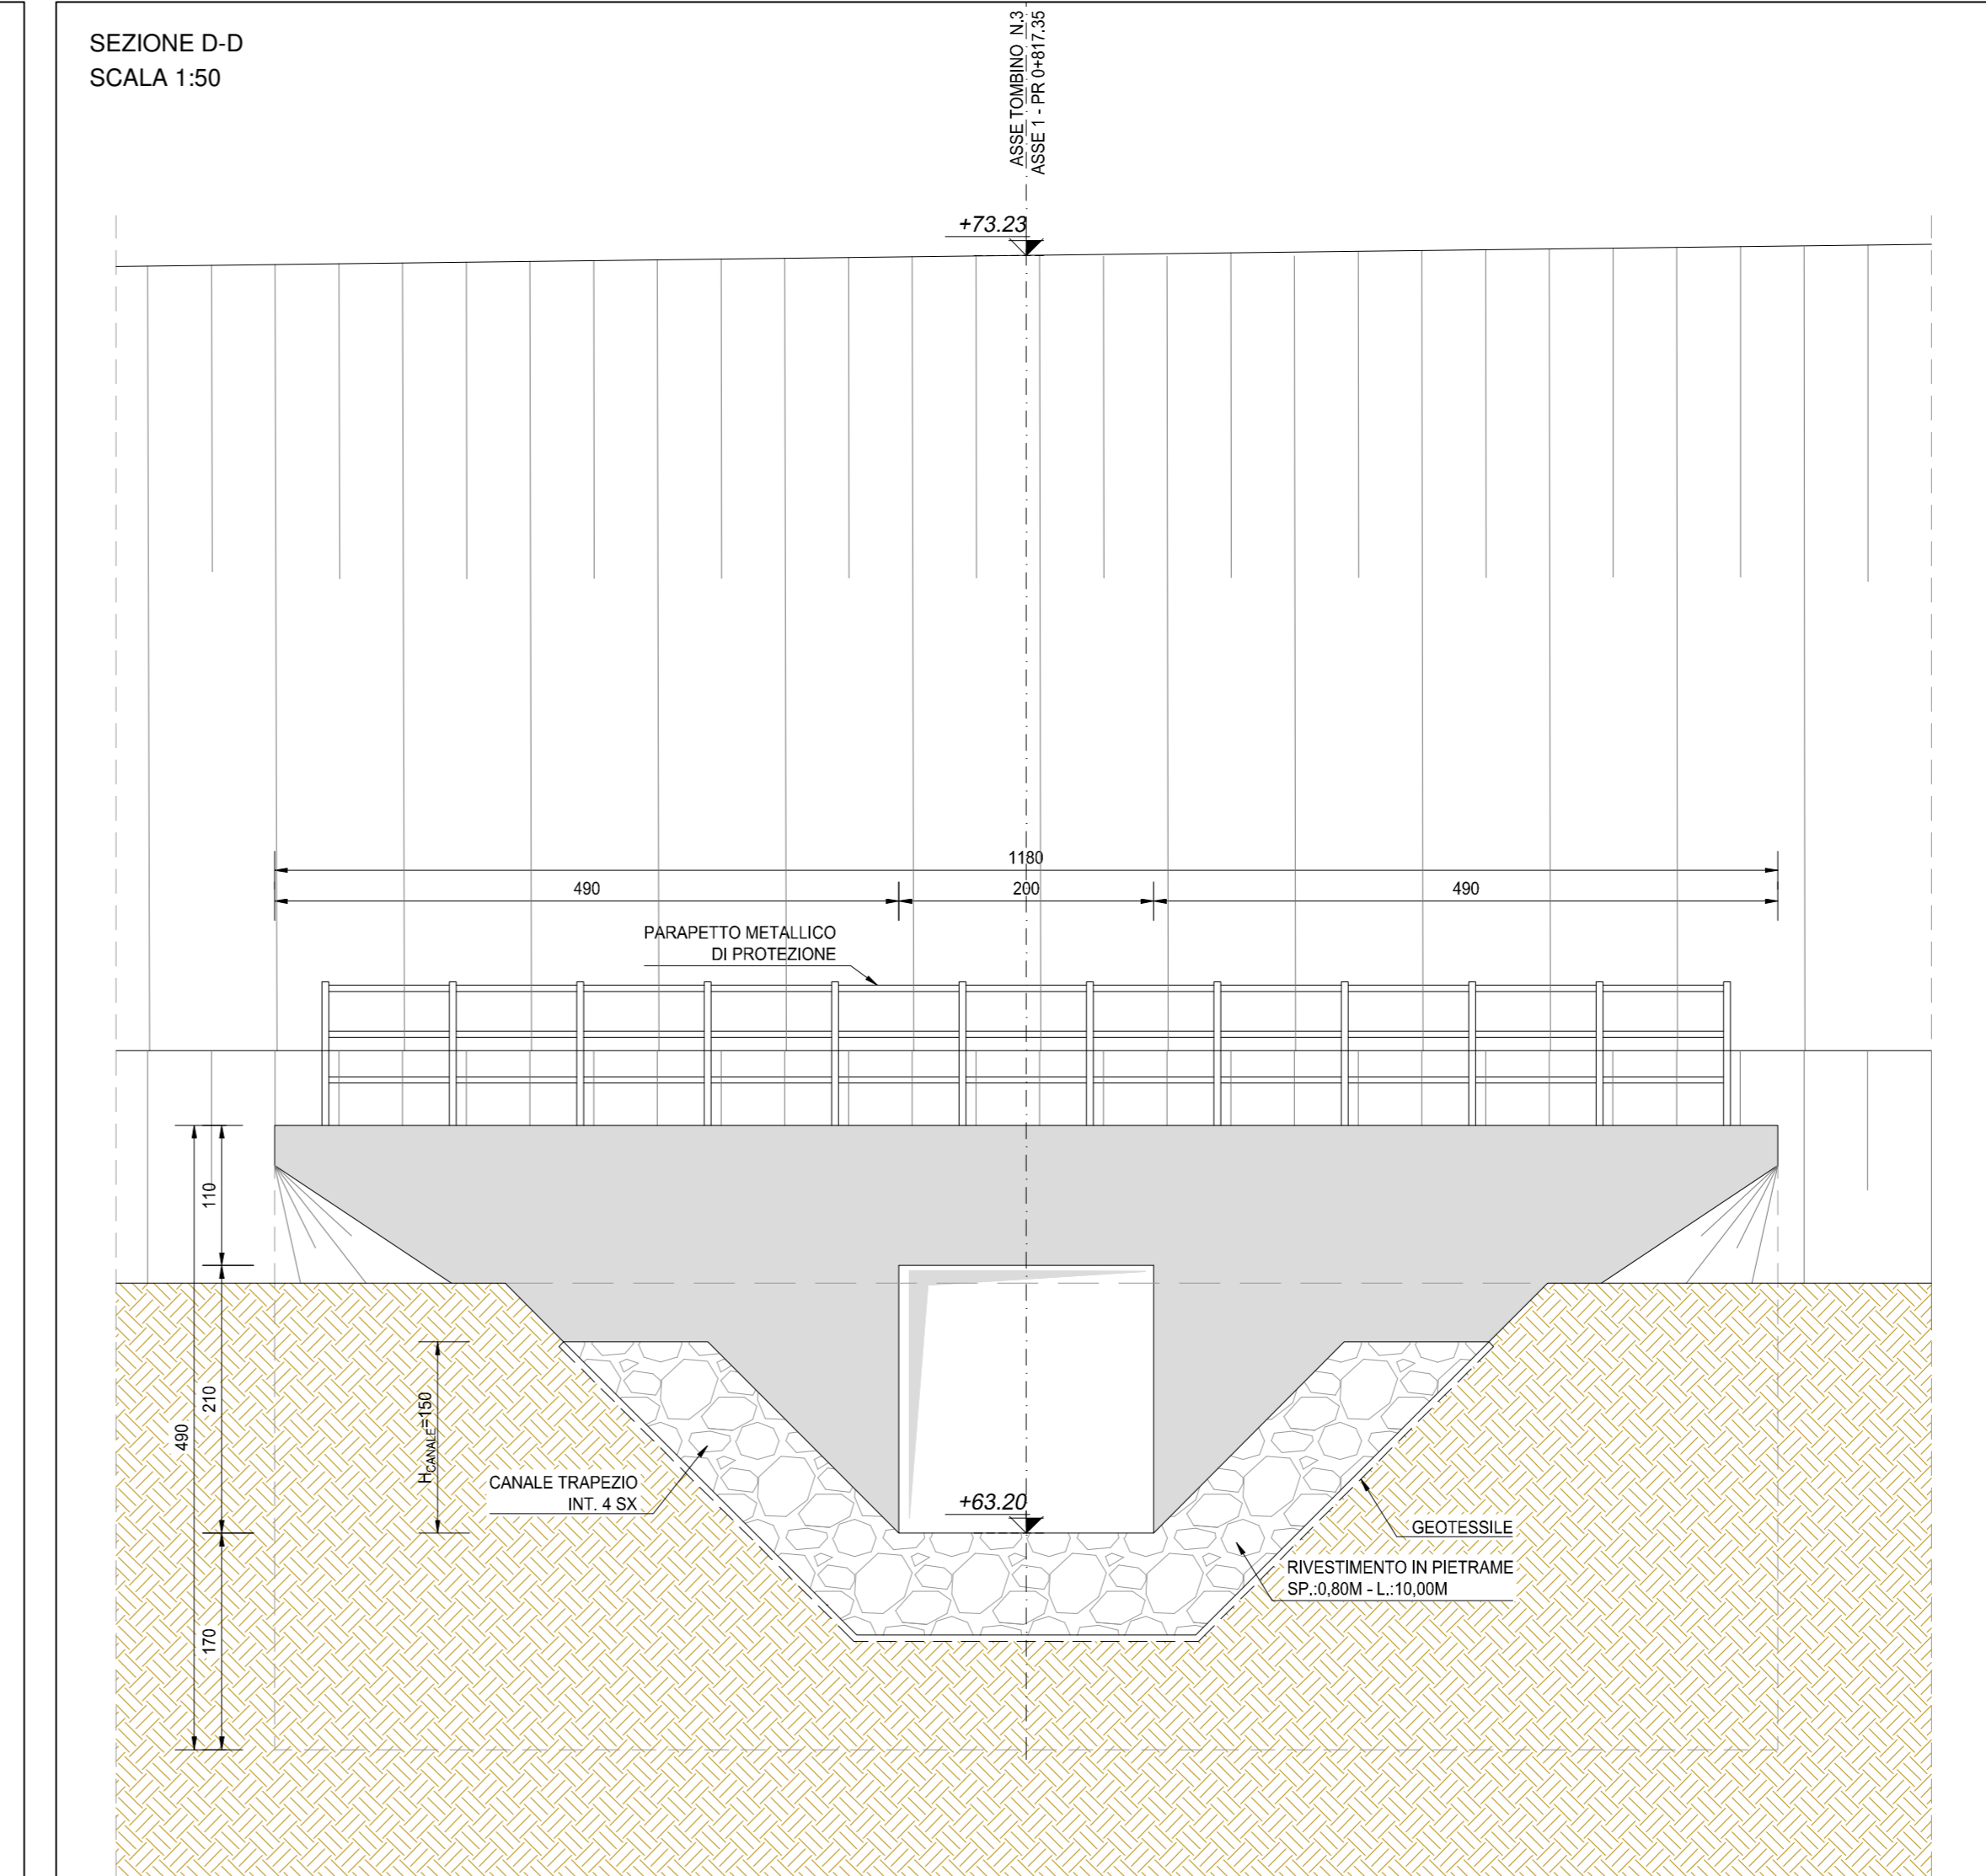

NOTA BENE:

PER LA TABELLA MATERIALI SI RINVIA ALL'ALLEGATO LA17-T00TM00STRSC01

ANAS S.p.A.
Direzione Progettazione e Realizzazione Lavori

S.S. N. 9 "VIA EMILIA"
VARIANTE DI CASALPUSTERLENGO ED ELIMINAZIONE
PASSAGGIO A LIVELLO SULLA S.P. EX S.S. N. 234
PROGETTO ESECUTIVO

STUDIO CORONA Ing. Renato Vaira Studio Progettazione S.p.A.	ING. RENATO DEL PRETE Ing. Renato Del Prete Studio Progettazione S.p.A.	DOT. GIULIO DANIELI Dot. G. Dan. Corio Studio Progettazione S.p.A.	INGEGNERIA PRESTAZIONI Ing. Valerio Bietti (I.T. S.r.l.)	PROGETTISTA Ing. Valerio Bietti (I.T. S.r.l.)
SETAC Ing. Valerio Bietti Studio Progettazione S.p.A.	COMPTON Ing. Renato Vaira Studio Progettazione S.p.A.	EG Ing. Gabriele Invernizzi Studio Progettazione S.p.A.	PROGETTAZIONE STRADALE Ing. Giancarlo Ranieri (G&M S.r.l.)	PROGETTAZIONE IDRAULICA Ing. Giancarlo Ranieri (G&M S.r.l.)
UNING Prof. Ing. Fabrizio Carbone Studio Progettazione S.p.A.	ECOPLAN Arch. Nicola Forstner Studio Progettazione S.p.A.	ARKE Ing. Giancarlo Ranieri Studio Progettazione S.p.A.	PROGETTAZIONE OPERE D'ARTE MAGGIORE Ing. Valerio Bietti (I.T. S.r.l.)	PROGETTAZIONE OPERE D'ARTE MINORE Ing. Nicola Ligas (I.T. S.r.l.)
INGEGNERIA AMBIENTE Dot. Daniela Gallo Studio Progettazione S.p.A.	INGEGNERIA GEOTECNICA Ing. Giancarlo Ranieri (G&M S.r.l.)	INGEGNERIA SICUREZZA Dot. Giancarlo Ranieri (G&M S.r.l.)	PROGETTAZIONE SOSTITUTIVA Ing. Giancarlo Ranieri (G&M S.r.l.)	PROGETTAZIONE SOSTITUTIVA Ing. Giancarlo Ranieri (G&M S.r.l.)

L021

**L - PROGETTO STRUTTURALE
TOMBINATURE IDRAULICHE**
TM03 - TOMBINO 200 X 230 ALLA PROGR. KM 0+817,35
PLANIMETRIA, PROFILI E SEZIONI

CODICE PROGETTO	NOME FILE	REVISIONE	SCALA:
COMI E 1701	L021-PROTMO3STRD01_B.dwg	B	VARIE

PROGETTO	LIV. PROG.	N. PROG.	CODICE ELAB.	PROGETTISTA	GEOMETRA	IL RESPONSABILE DELLA INTERAZIONE DELLE PRESTAZIONI SPECIALISTICHE	IL COORDINATORE DELLA SICUREZZA IN FASE DI PROGETTAZIONE
C				Ing. Valerio Bietti	Dot. Daniela Gallo	Ing. Giancarlo Ranieri	Ing. Giancarlo Ranieri
A	EMMISSIONE A SODDISFATTO PARERE REGIONE LOMBARDA E CONSORZIO BONIFICA MUZZA	GIUGNO 2018		ING. GIUSEPPE CREA'	PROF. ING. LUIGI MONTERISI	ING. GIUSEPPE CREA'	PROF. ING. LUIGI MONTERISI
B	EMMISSIONE	DICEMBRE 2017		ING. GIUSEPPE CREA'	PROF. ING. LUIGI MONTERISI	ING. GIUSEPPE CREA'	PROF. ING. LUIGI MONTERISI
REV.	DESCRIZIONE	DATA	REDAITTO	VERIFICATO	APPROVATO		