




SEZIONE PILA SPA (SINISTRA)
 Progr. 25+174.407
 SCALA 1:50

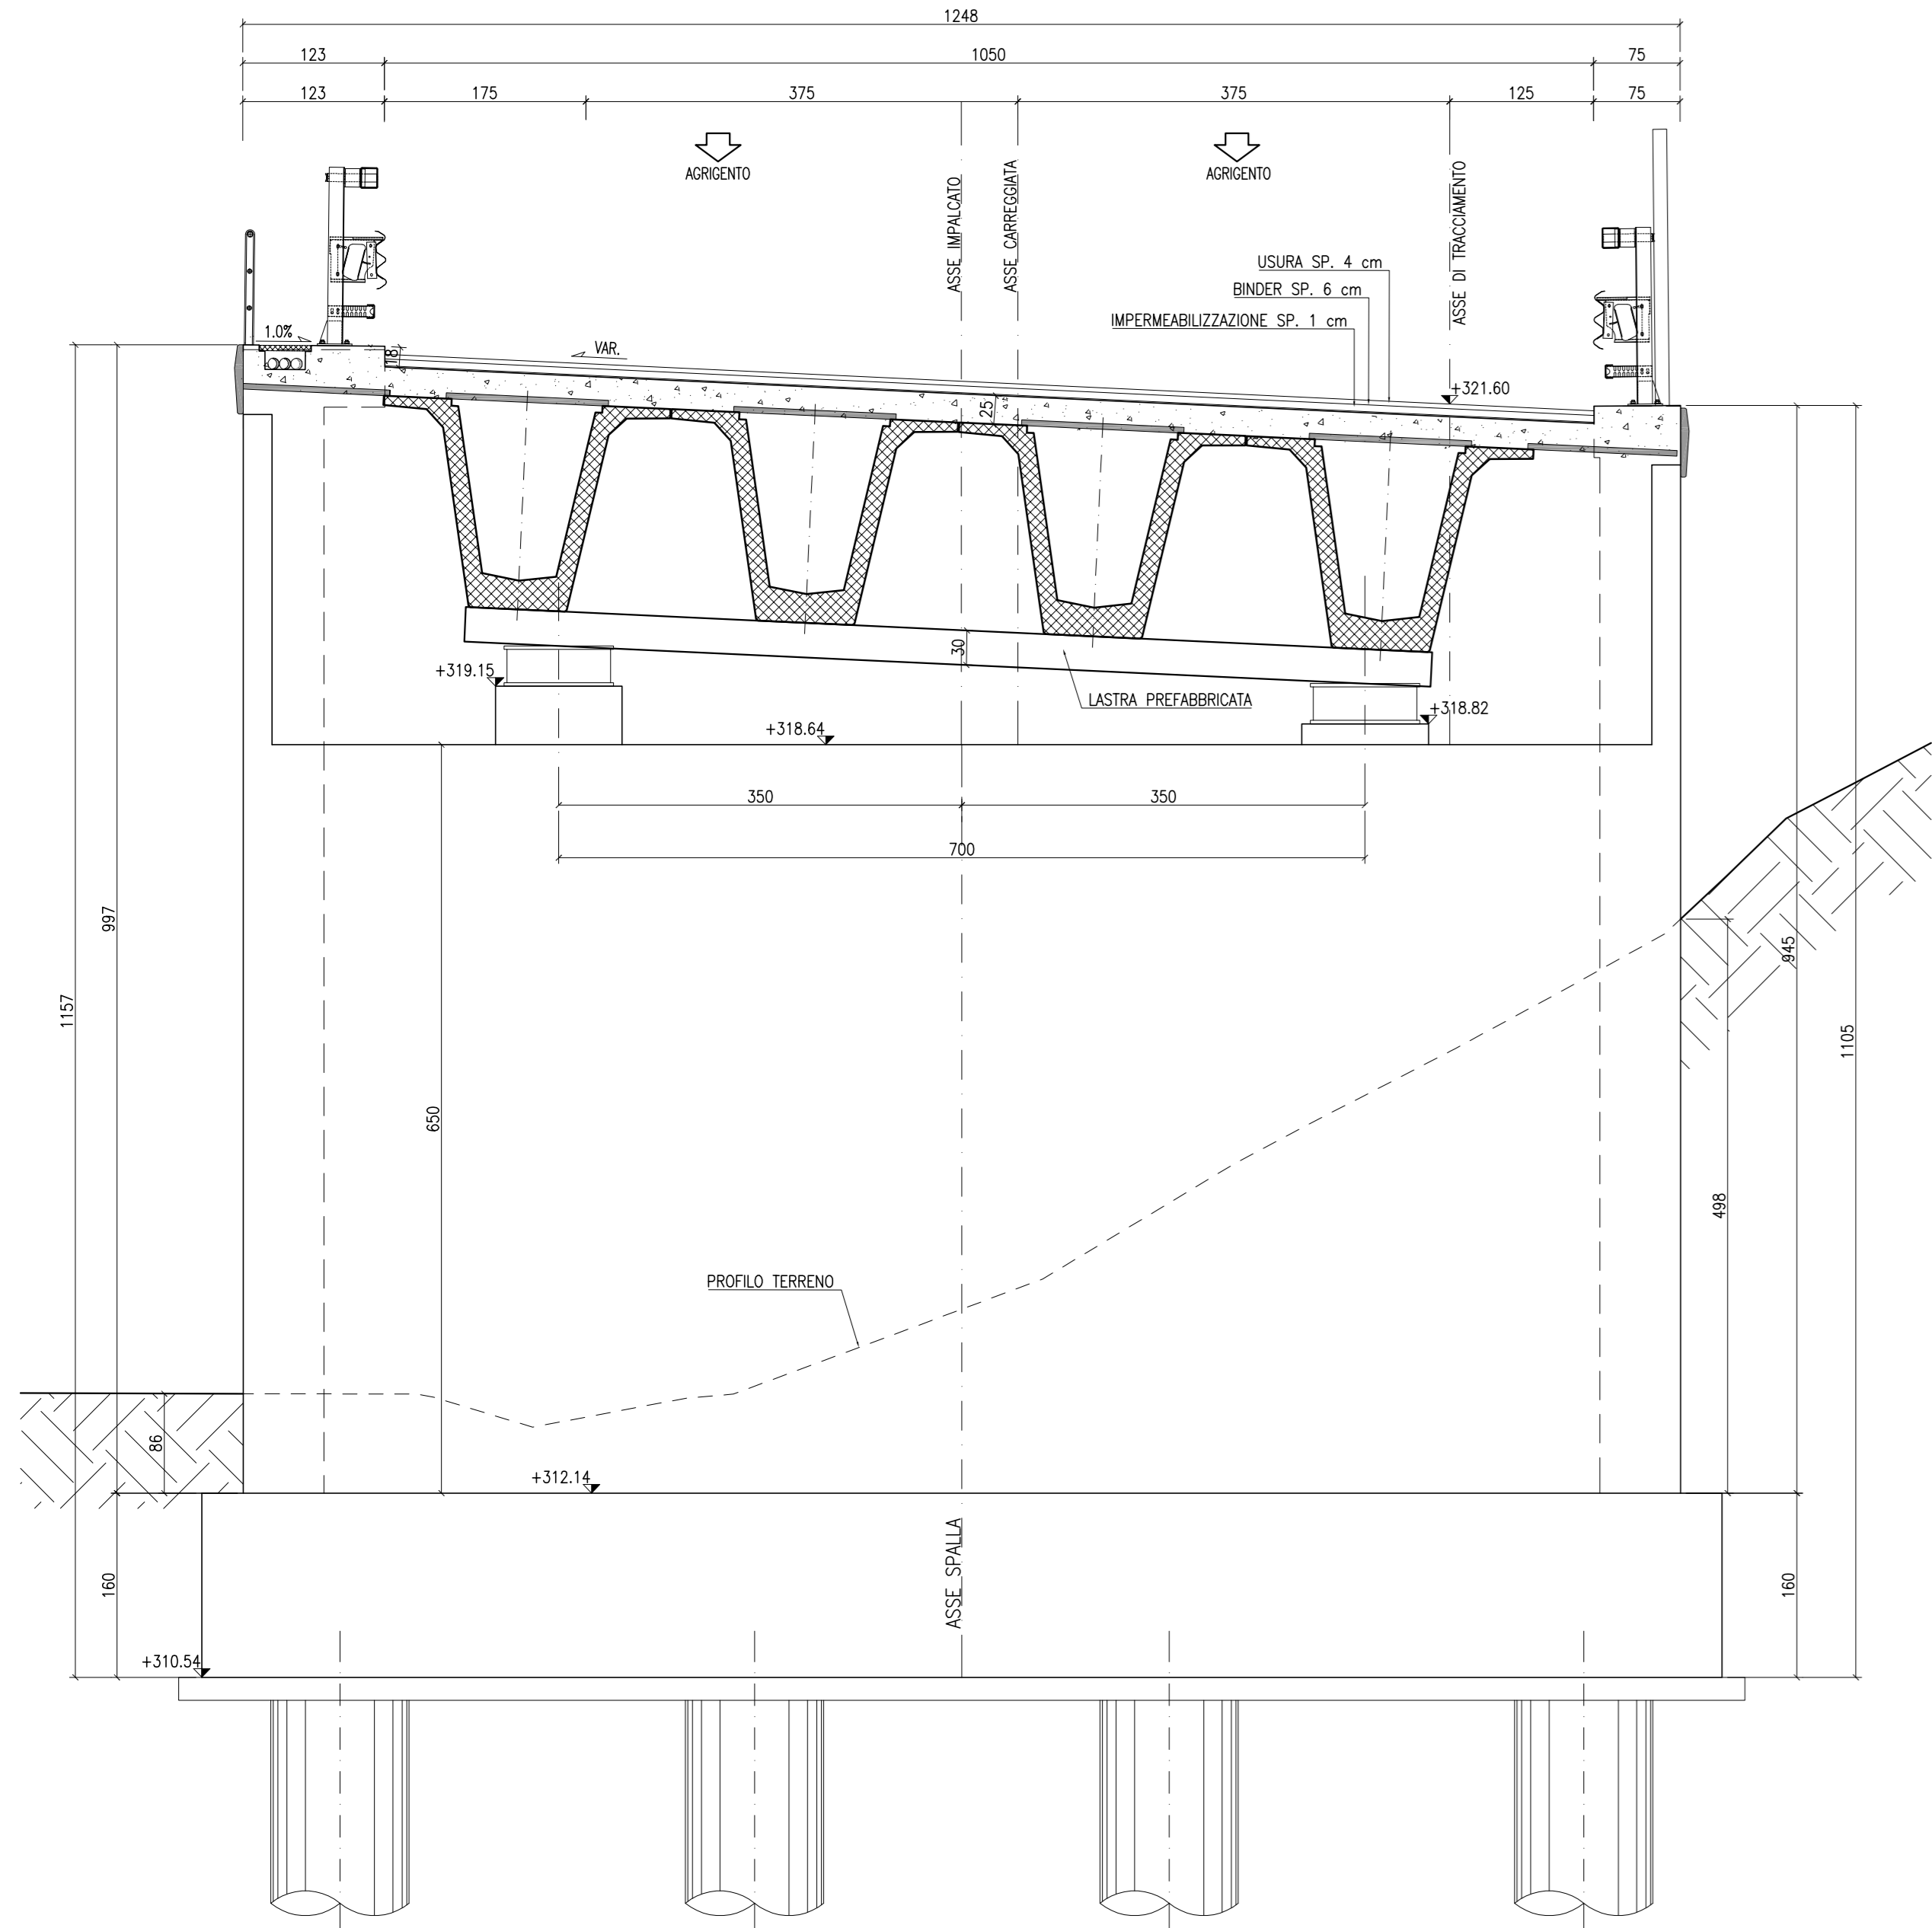


SEZIONE PILA 1 (SINISTRA)
 Progr. 25+204.306
 SCALA 1:50

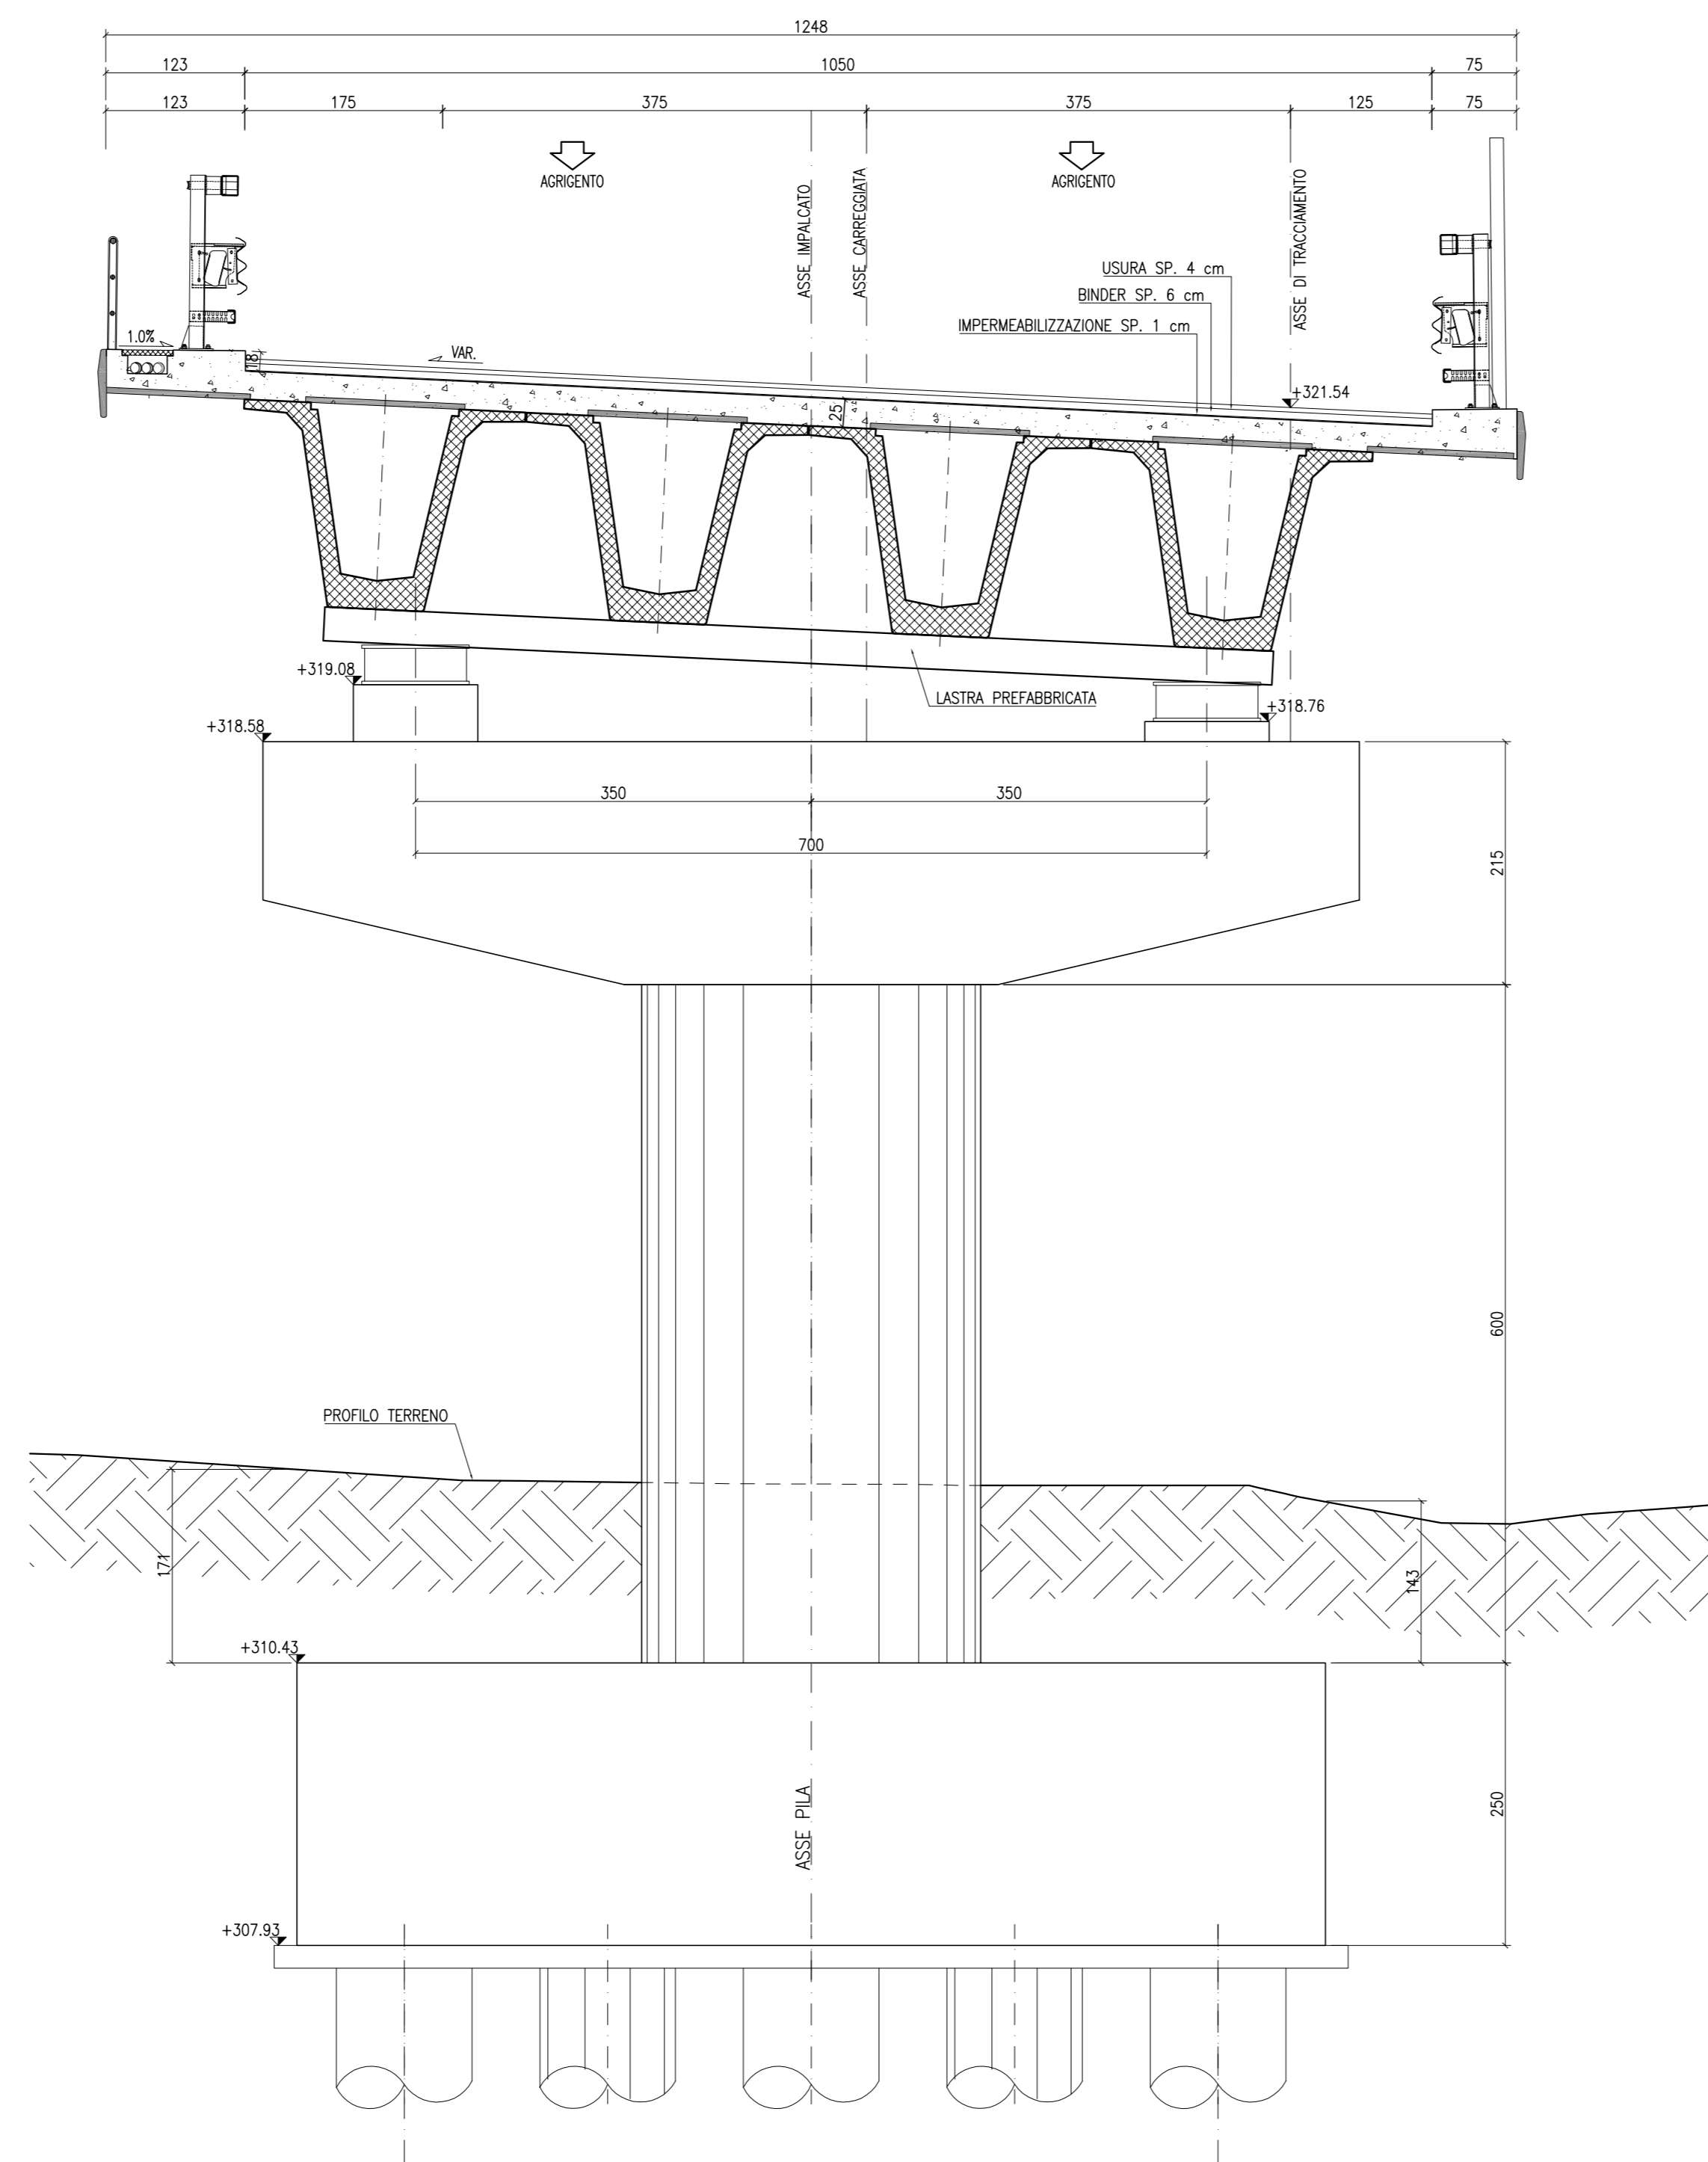


SEZIONE PILA 2 (SINISTRA)
 Progr. 25+235.202
 SCALA 1:50

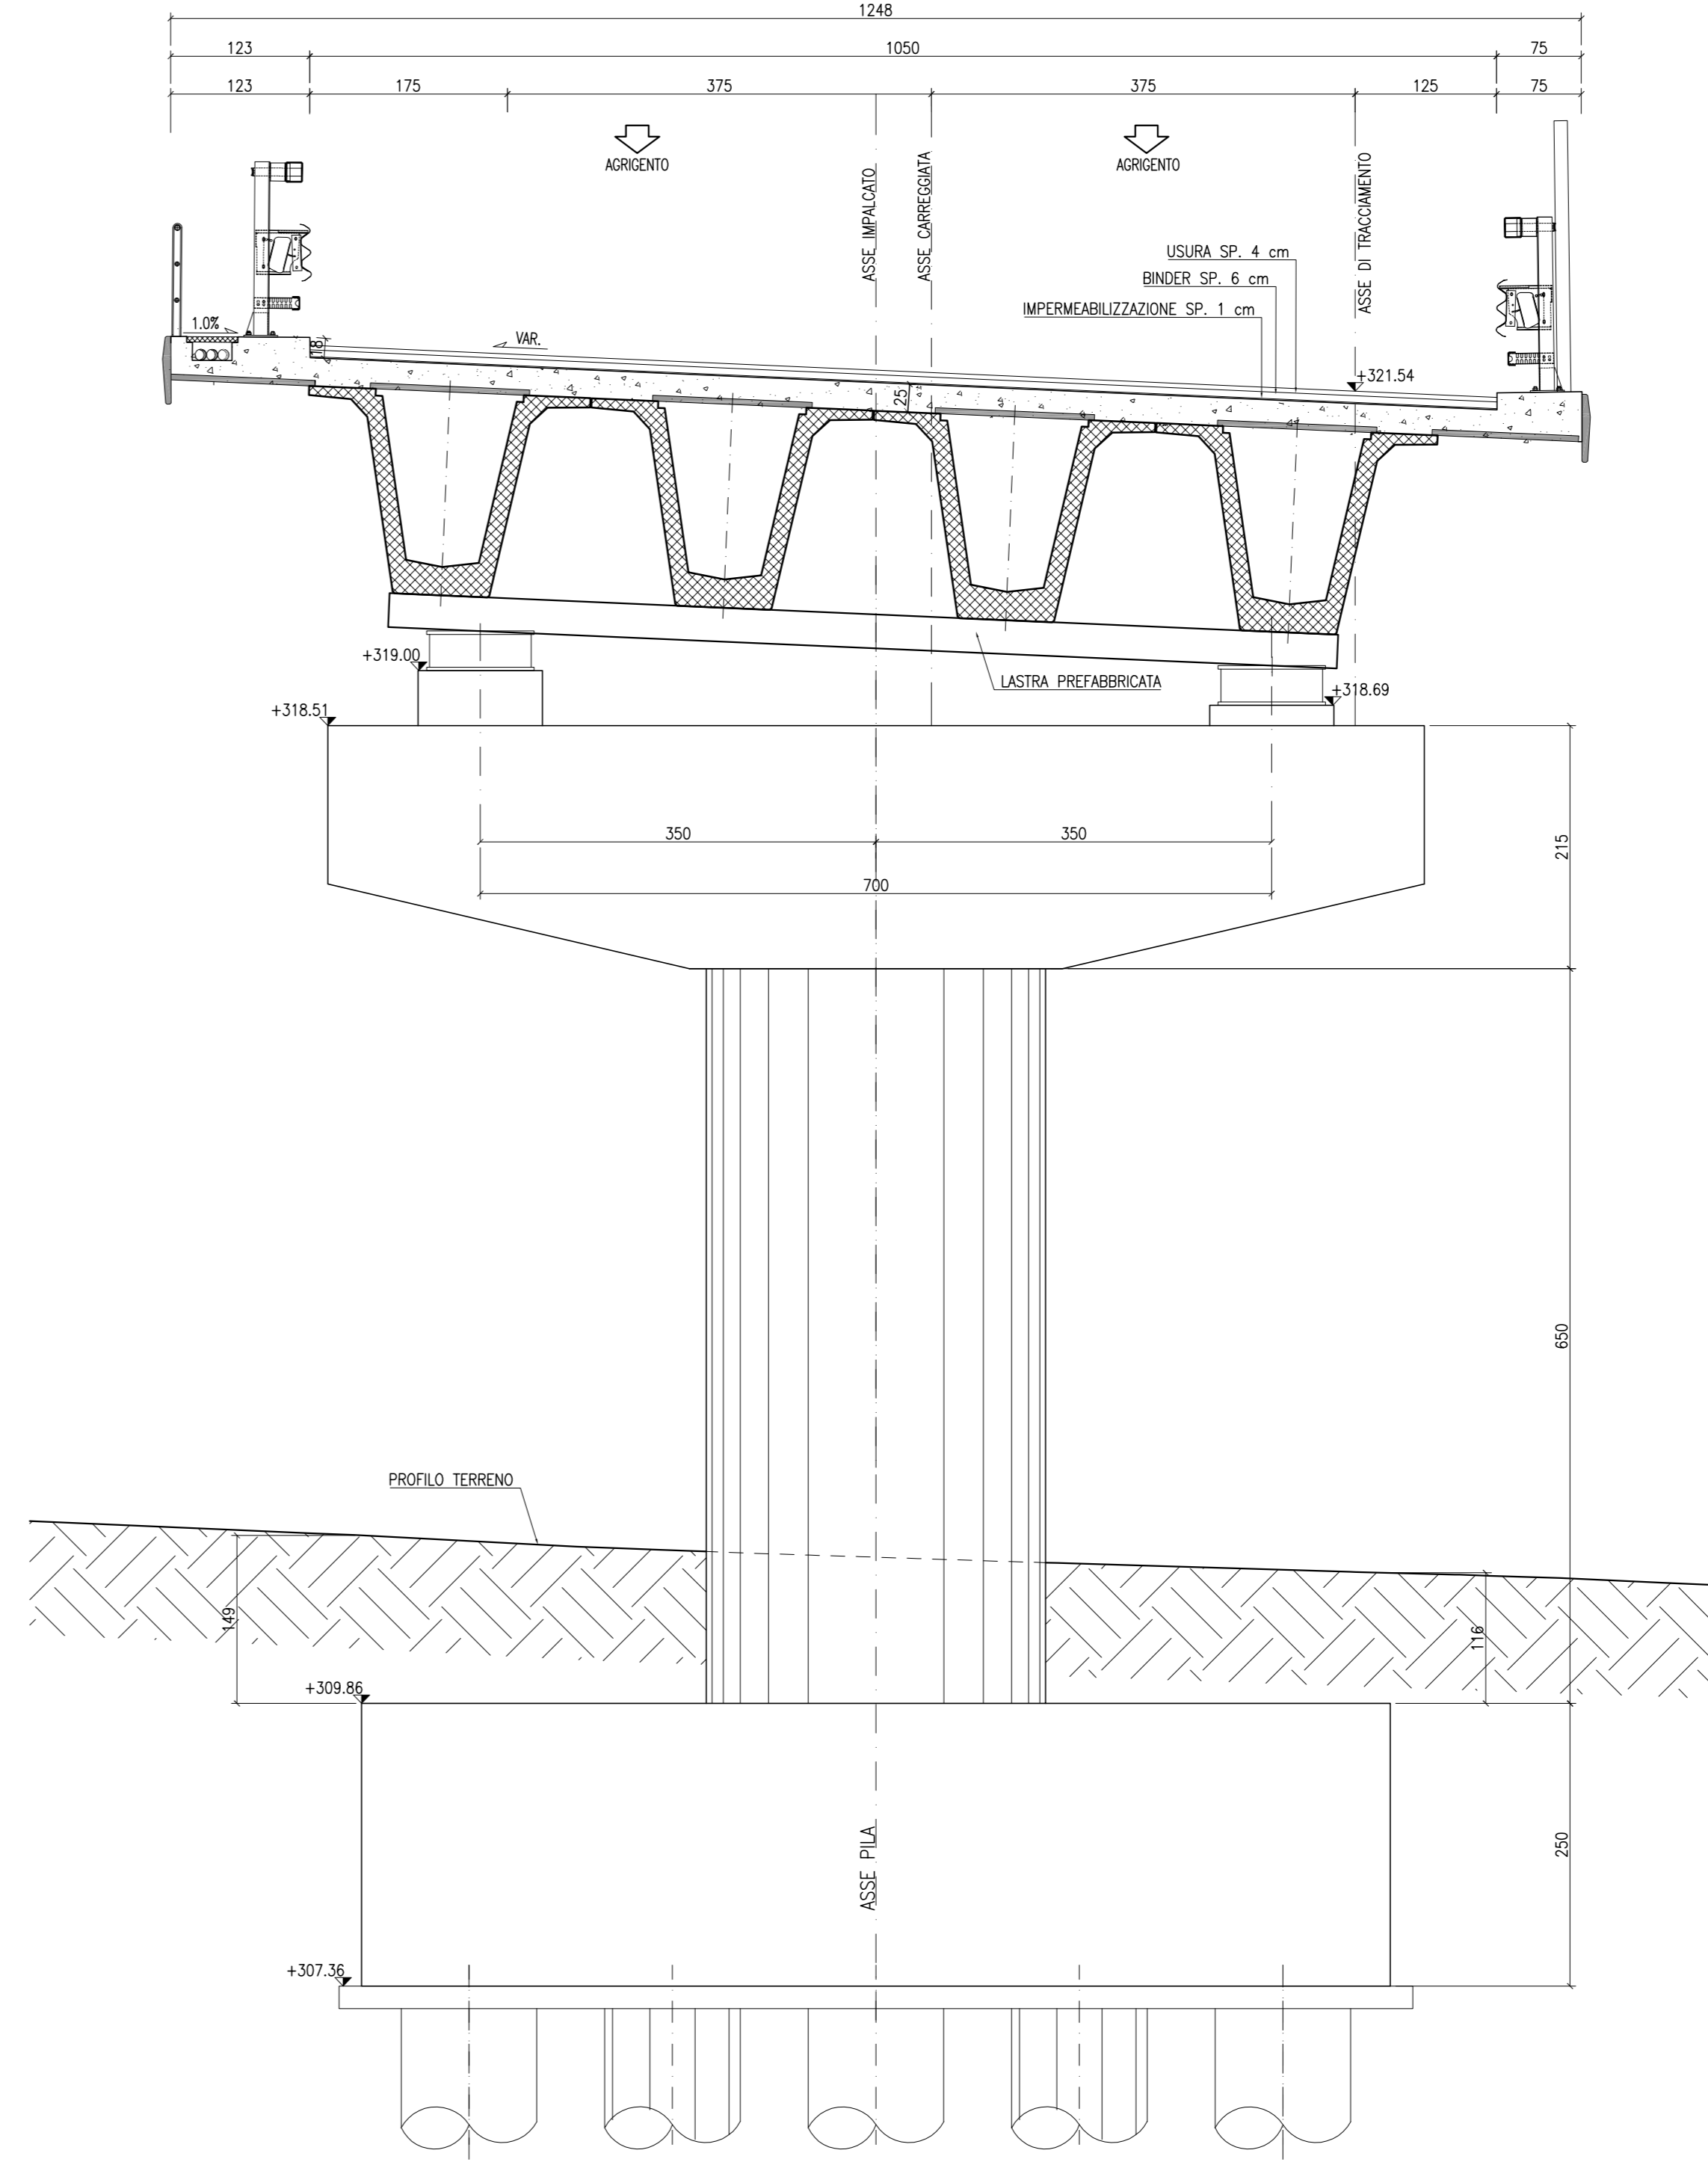


SEZIONE PILA 1 (DESTRA)
 Progr. 25+190.996
 SCALA 1:50

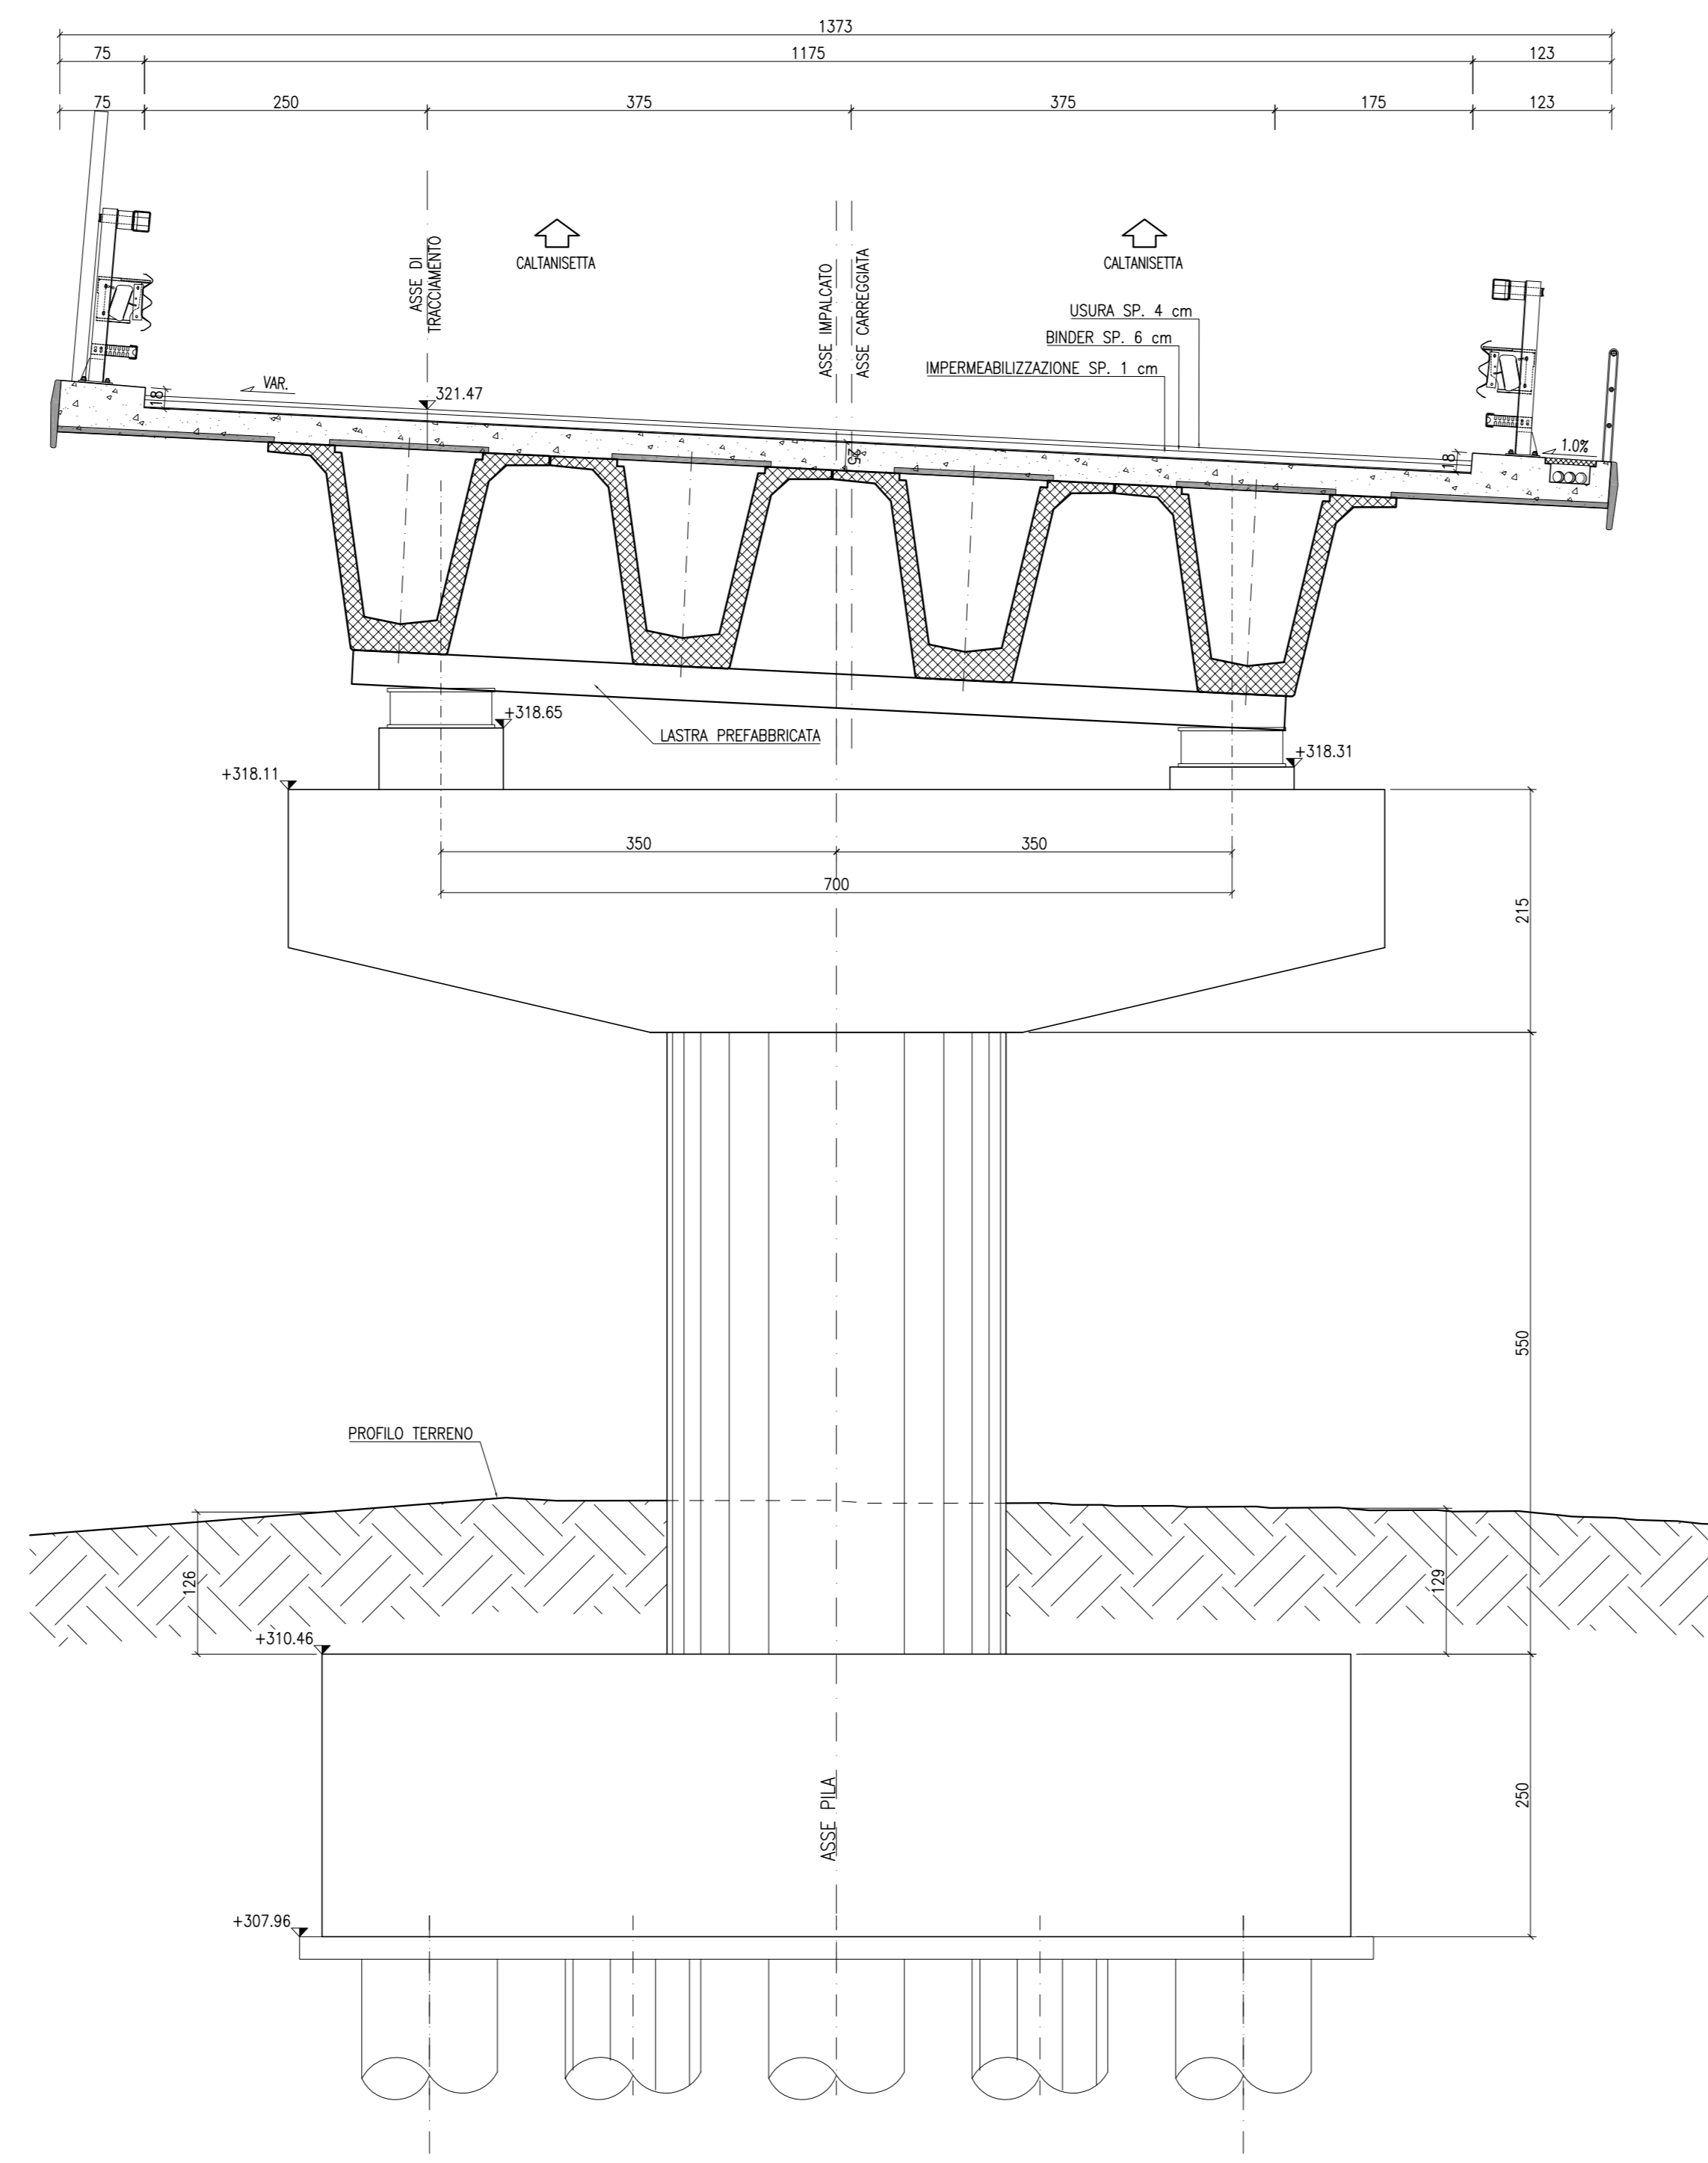

SEZIONE PILA 2 (DESTRA)
 Progr. 25+222.105
 SCALA 1:50

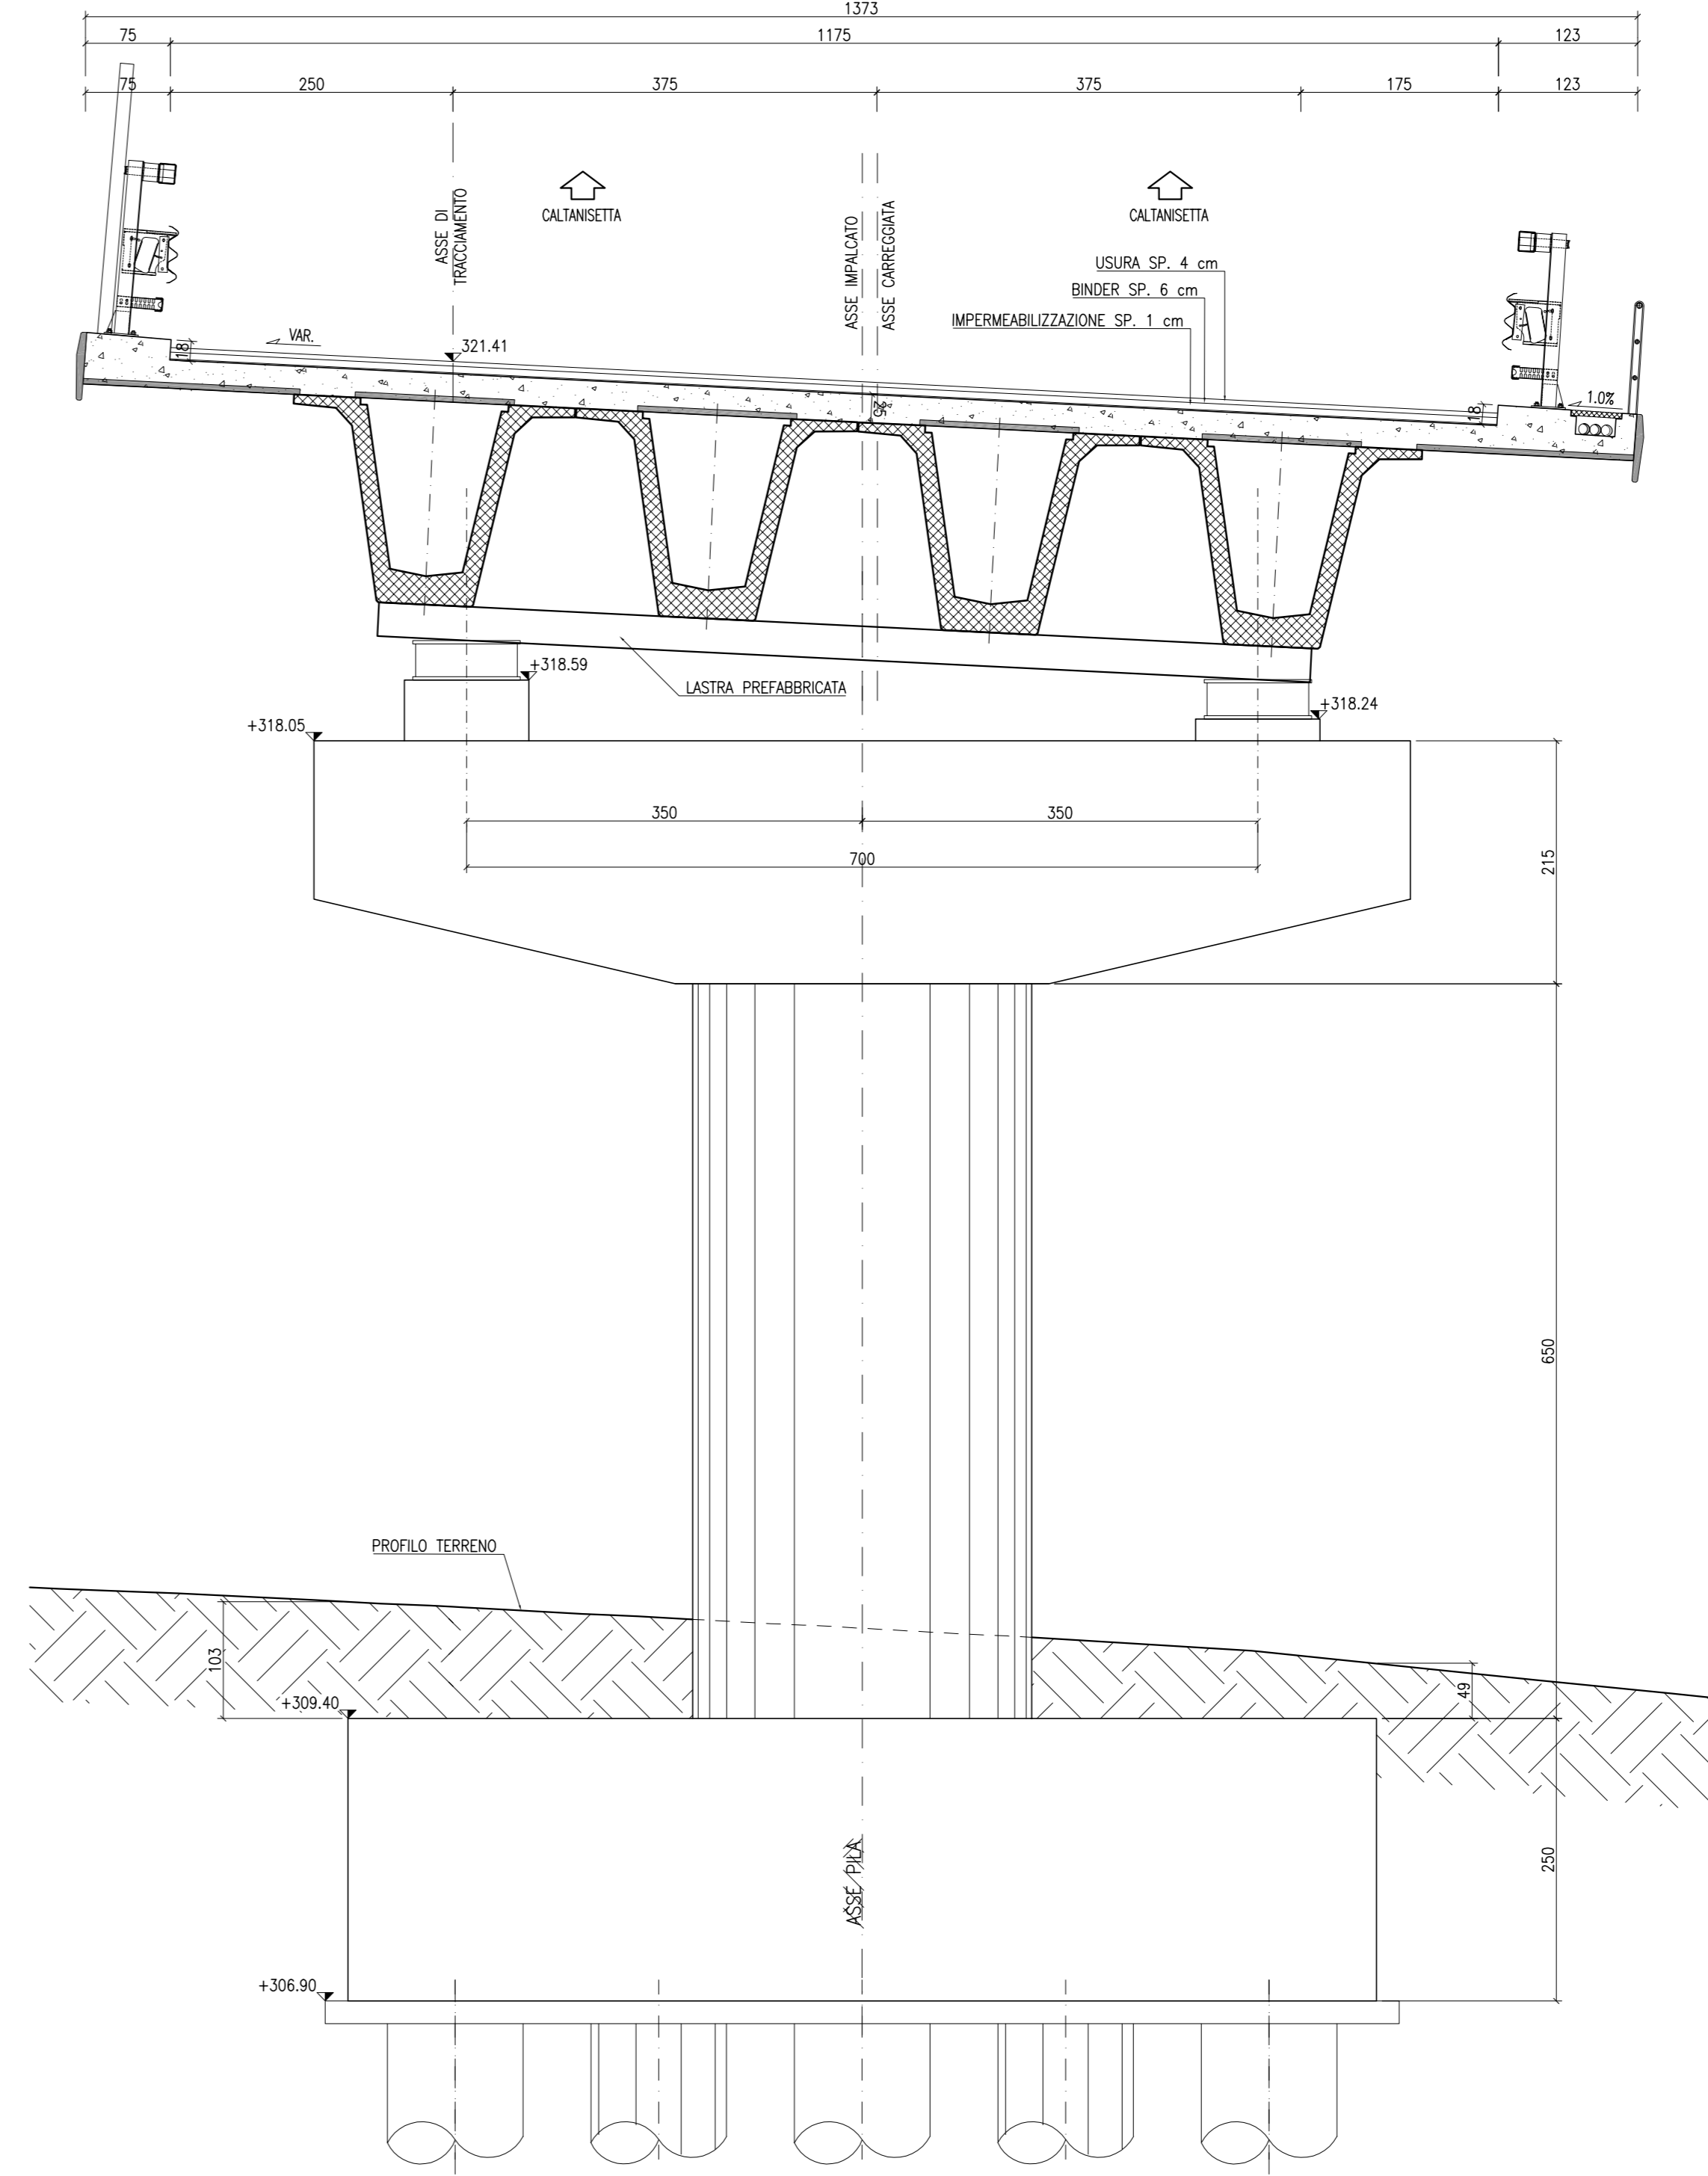

SEZIONE PILA SPA (DESTRA)
 Progr. 25+160.906
 SCALA 1:50

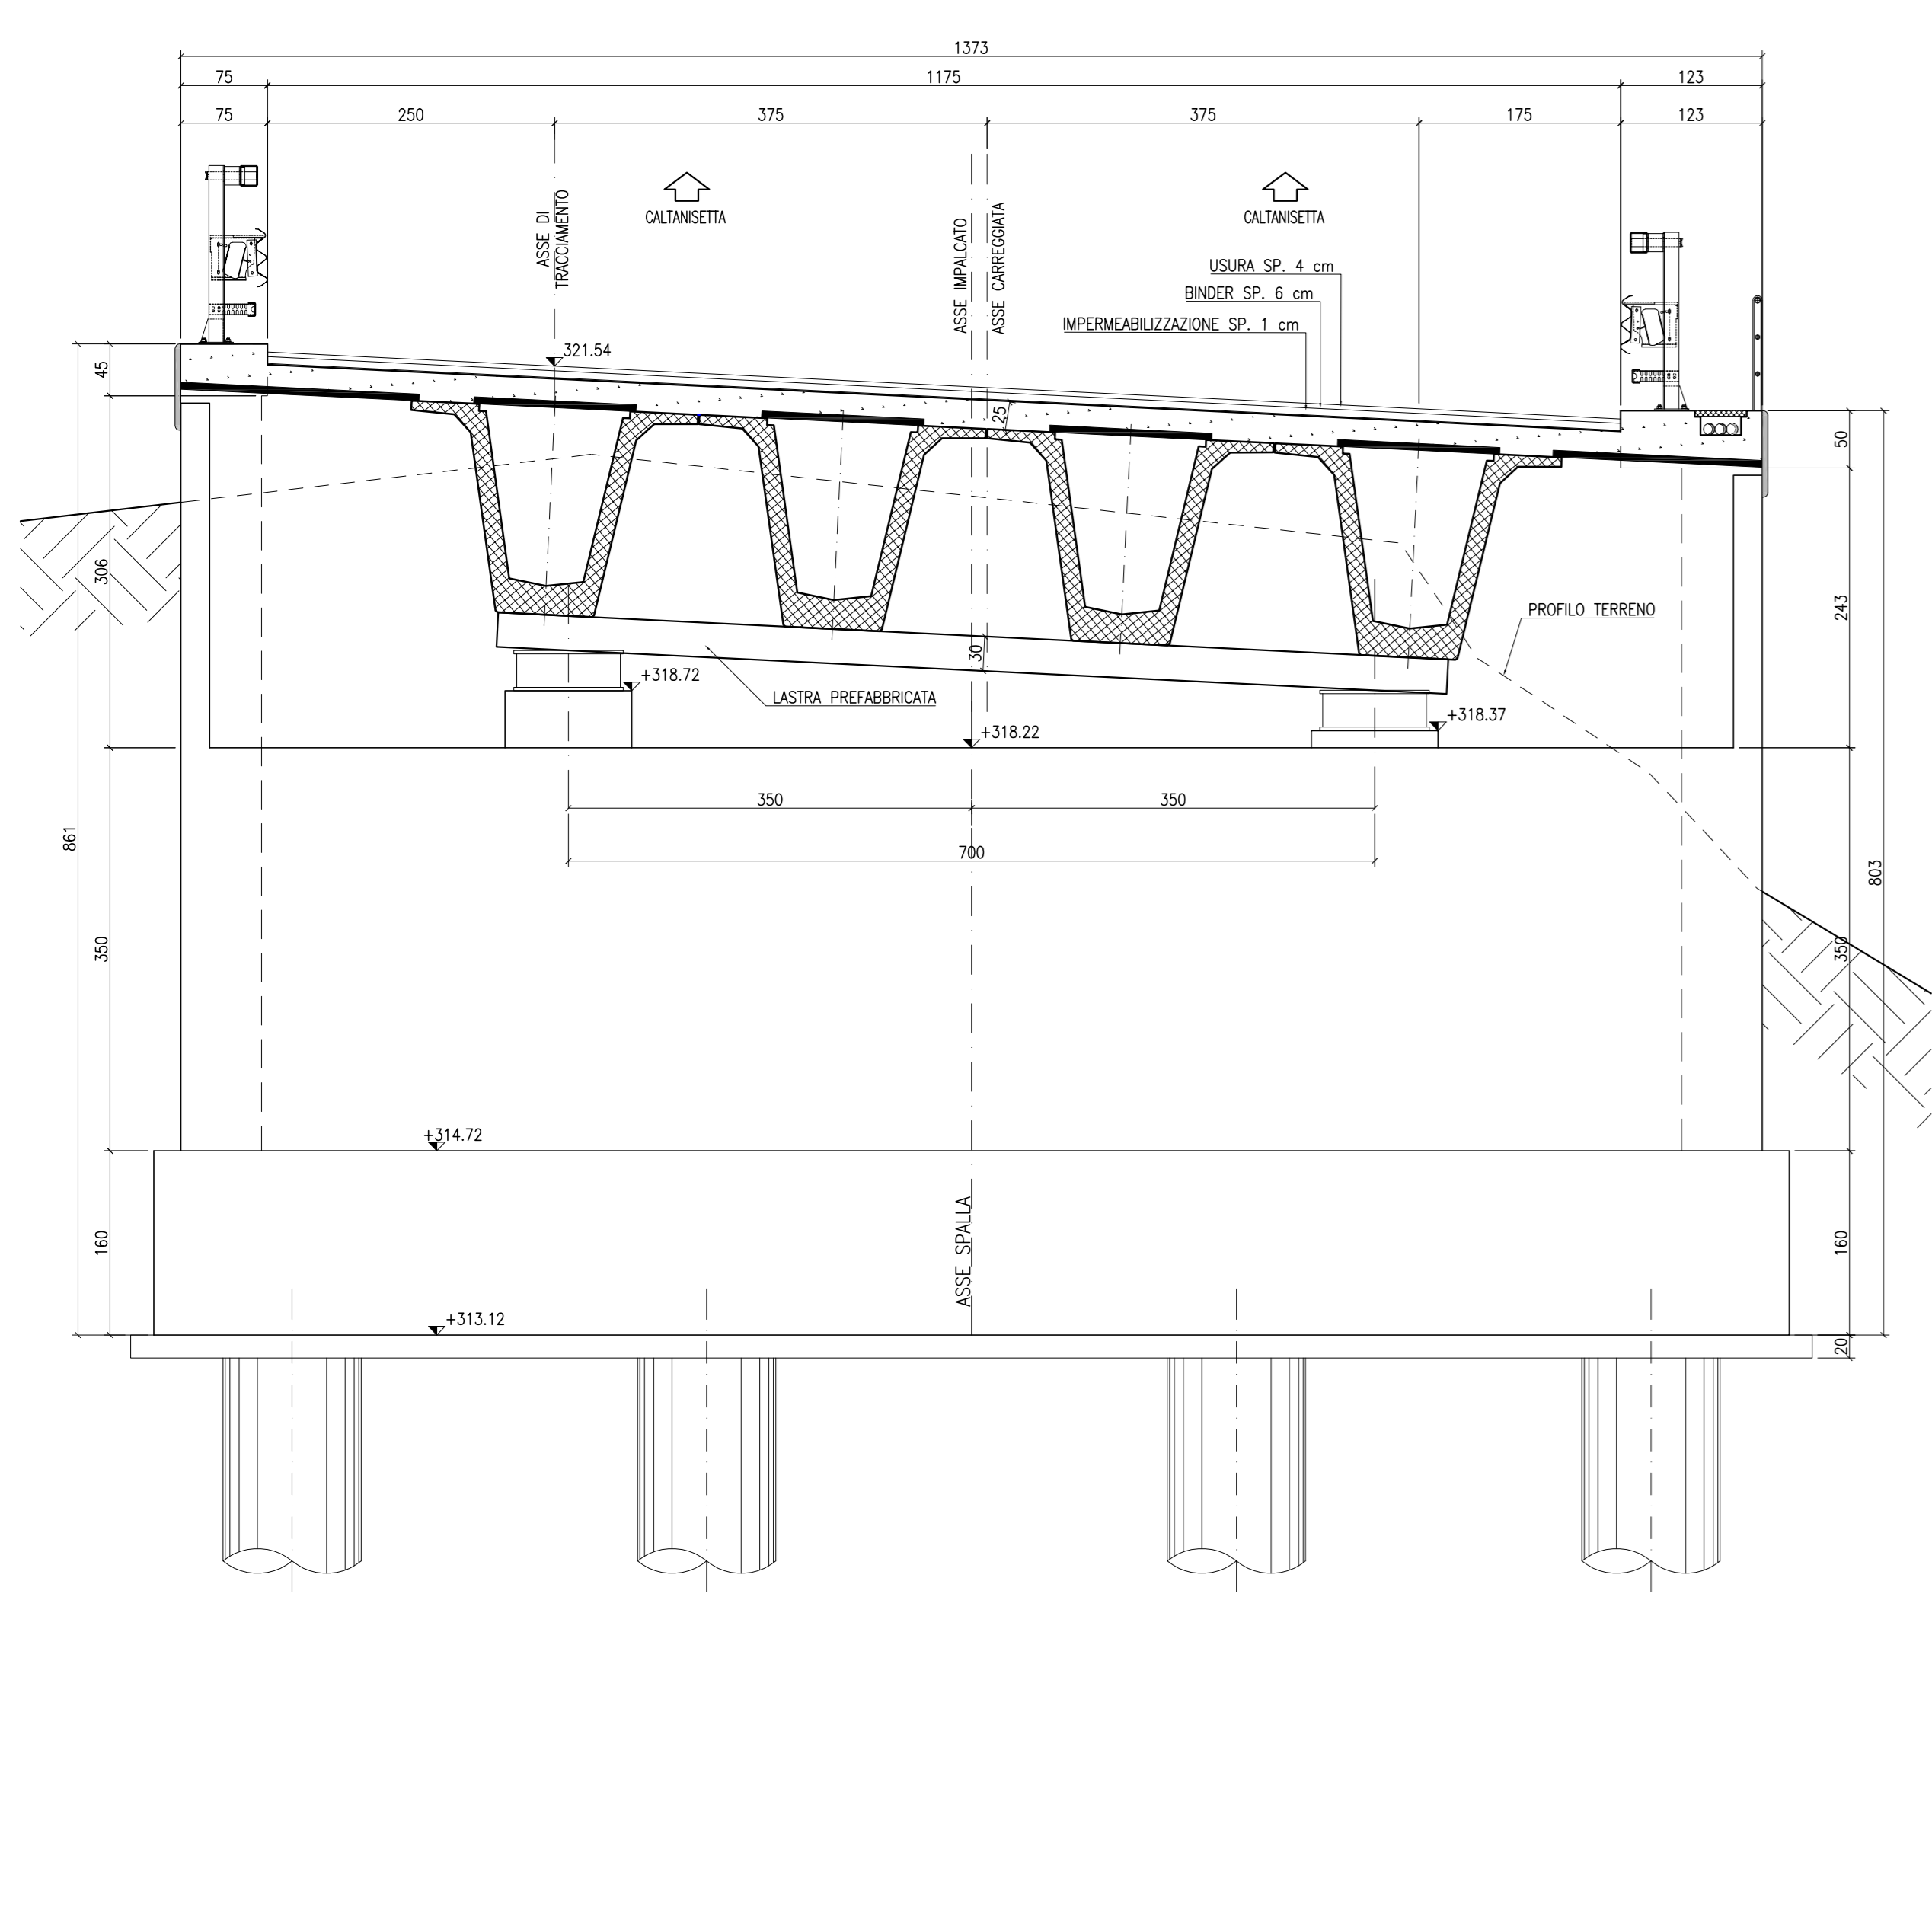

ANAS S.p.A.
 DIREZIONE CENTRALE PROGRAMMAZIONE PROGETTAZIONE

PA 12/09
 CORRIDOIO PLURIMODALE TIRRENICO - NORD EUROPA
 ITINERARIO AGRIGENTO - CALTANISSETTA - A19
 S.S. N° 640 "DI PORTO EMPEDOCLE"
 AMMODERNAMENTO E ADEGUAMENTO ALLA CAT. B DEL D.M. 5.11.2001
 Dal km 44+000 allo svincolo con l'A19

PROGETTO ESECUTIVO

Contratto Generale: **Empedocle**

OPERE D'ARTE MAGGIORI
VIADOTTI
 Viadotto Arenella III
 Sezioni Trasversali - Tav. 1/7

Codice Unico Progetto (CUP): F91B0900070001
 Codice Elaborato: **PA12_09 - E 1 5 7 | V I 2 1 4 | V I 1 4 | Z | W B | 0 2 5 | C** Scala: 1:50

REV.	DATA	DESCRIZIONE	REDATTO	VERIFICATO	APPROVATO	AUTORIZZATO
A	Luglio 2011	Aggiornamento Progettuale	T. FASOLO	F. NIGRELLI	M. LITI	P. PAGLINI
B	Luglio 2011	Revisione a seguito di incontri con il Committente	T. FASOLO	F. NIGRELLI	M. LITI	P. PAGLINI
A	Aprile 2011	EMMISSIONE	T. FASOLO	F. NIGRELLI	M. LITI	P. PAGLINI

Responsabile del procedimento: Ing. MAURIZIO ARAMINI

Il Progettista: **STY ITALIA S.p.A.**
 DIREZIONE TECNICA
 Ing. Maurizio Aramini
 Provvisoria di Roma n. 20809

Il Consulente Specialista: **STY ITALIA S.p.A.**
 DIREZIONE TECNICA
 Ing. Maurizio Aramini
 Provvisoria di Roma n. 20809

Il Geologo: **DR. ING. GIUSEPPE DI GIACOMO**
 N° 1807

Il Coordinatore per la sicurezza in fase di progetto: **DR. ING. MAURIZIO ARAMINI**
 N° 14447

Il Direttore dei lavori: **DR. ING. MAURIZIO ARAMINI**
 N° 14447