




SEZIONE LONGITUDINALE A-A
SCALA 1:100

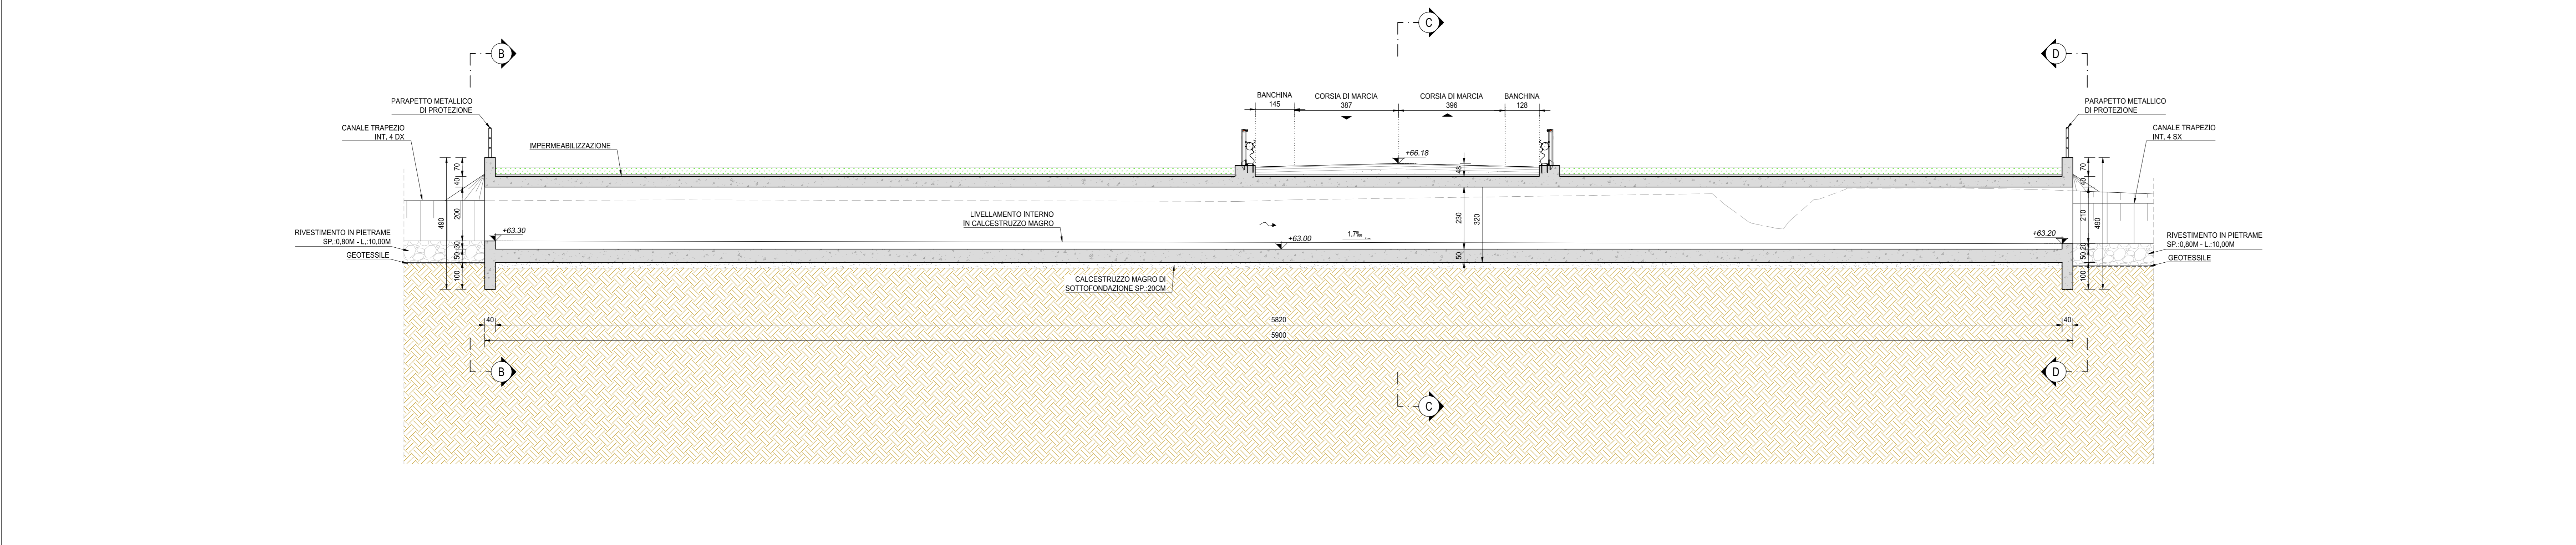


SEZIONE B-B
SCALA 1:50

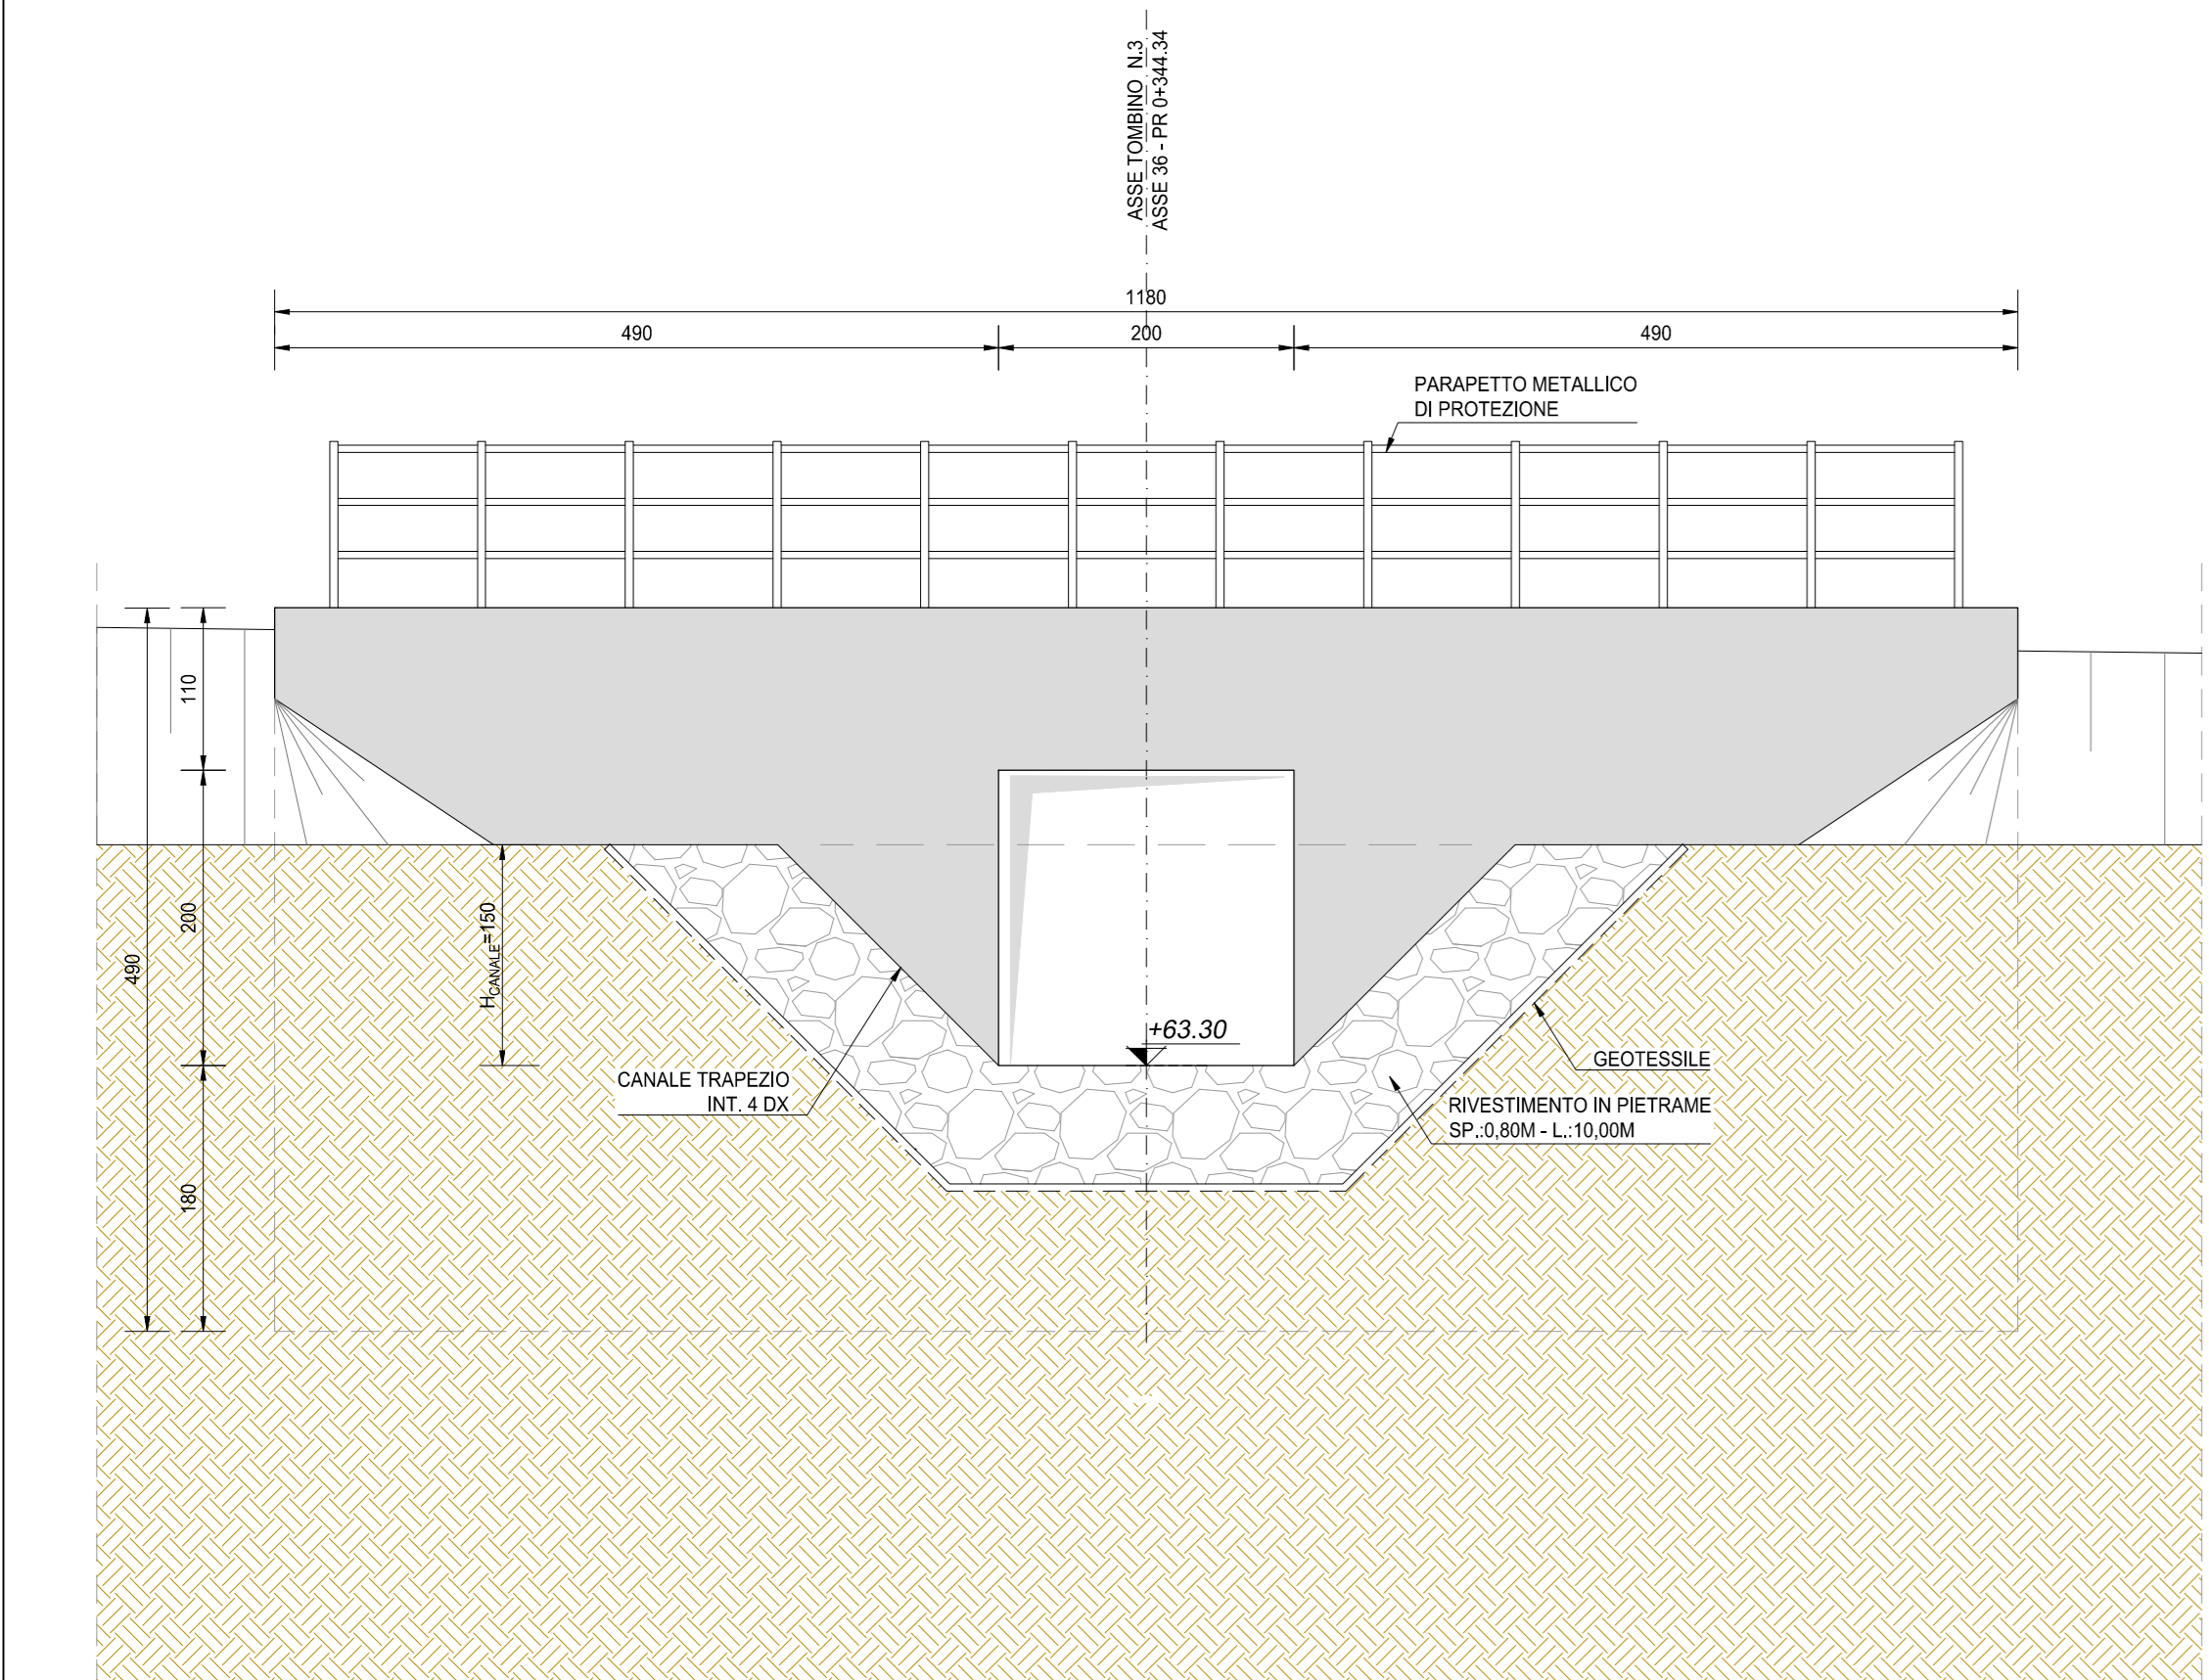

SEZIONE C-C
SCALA 1:50

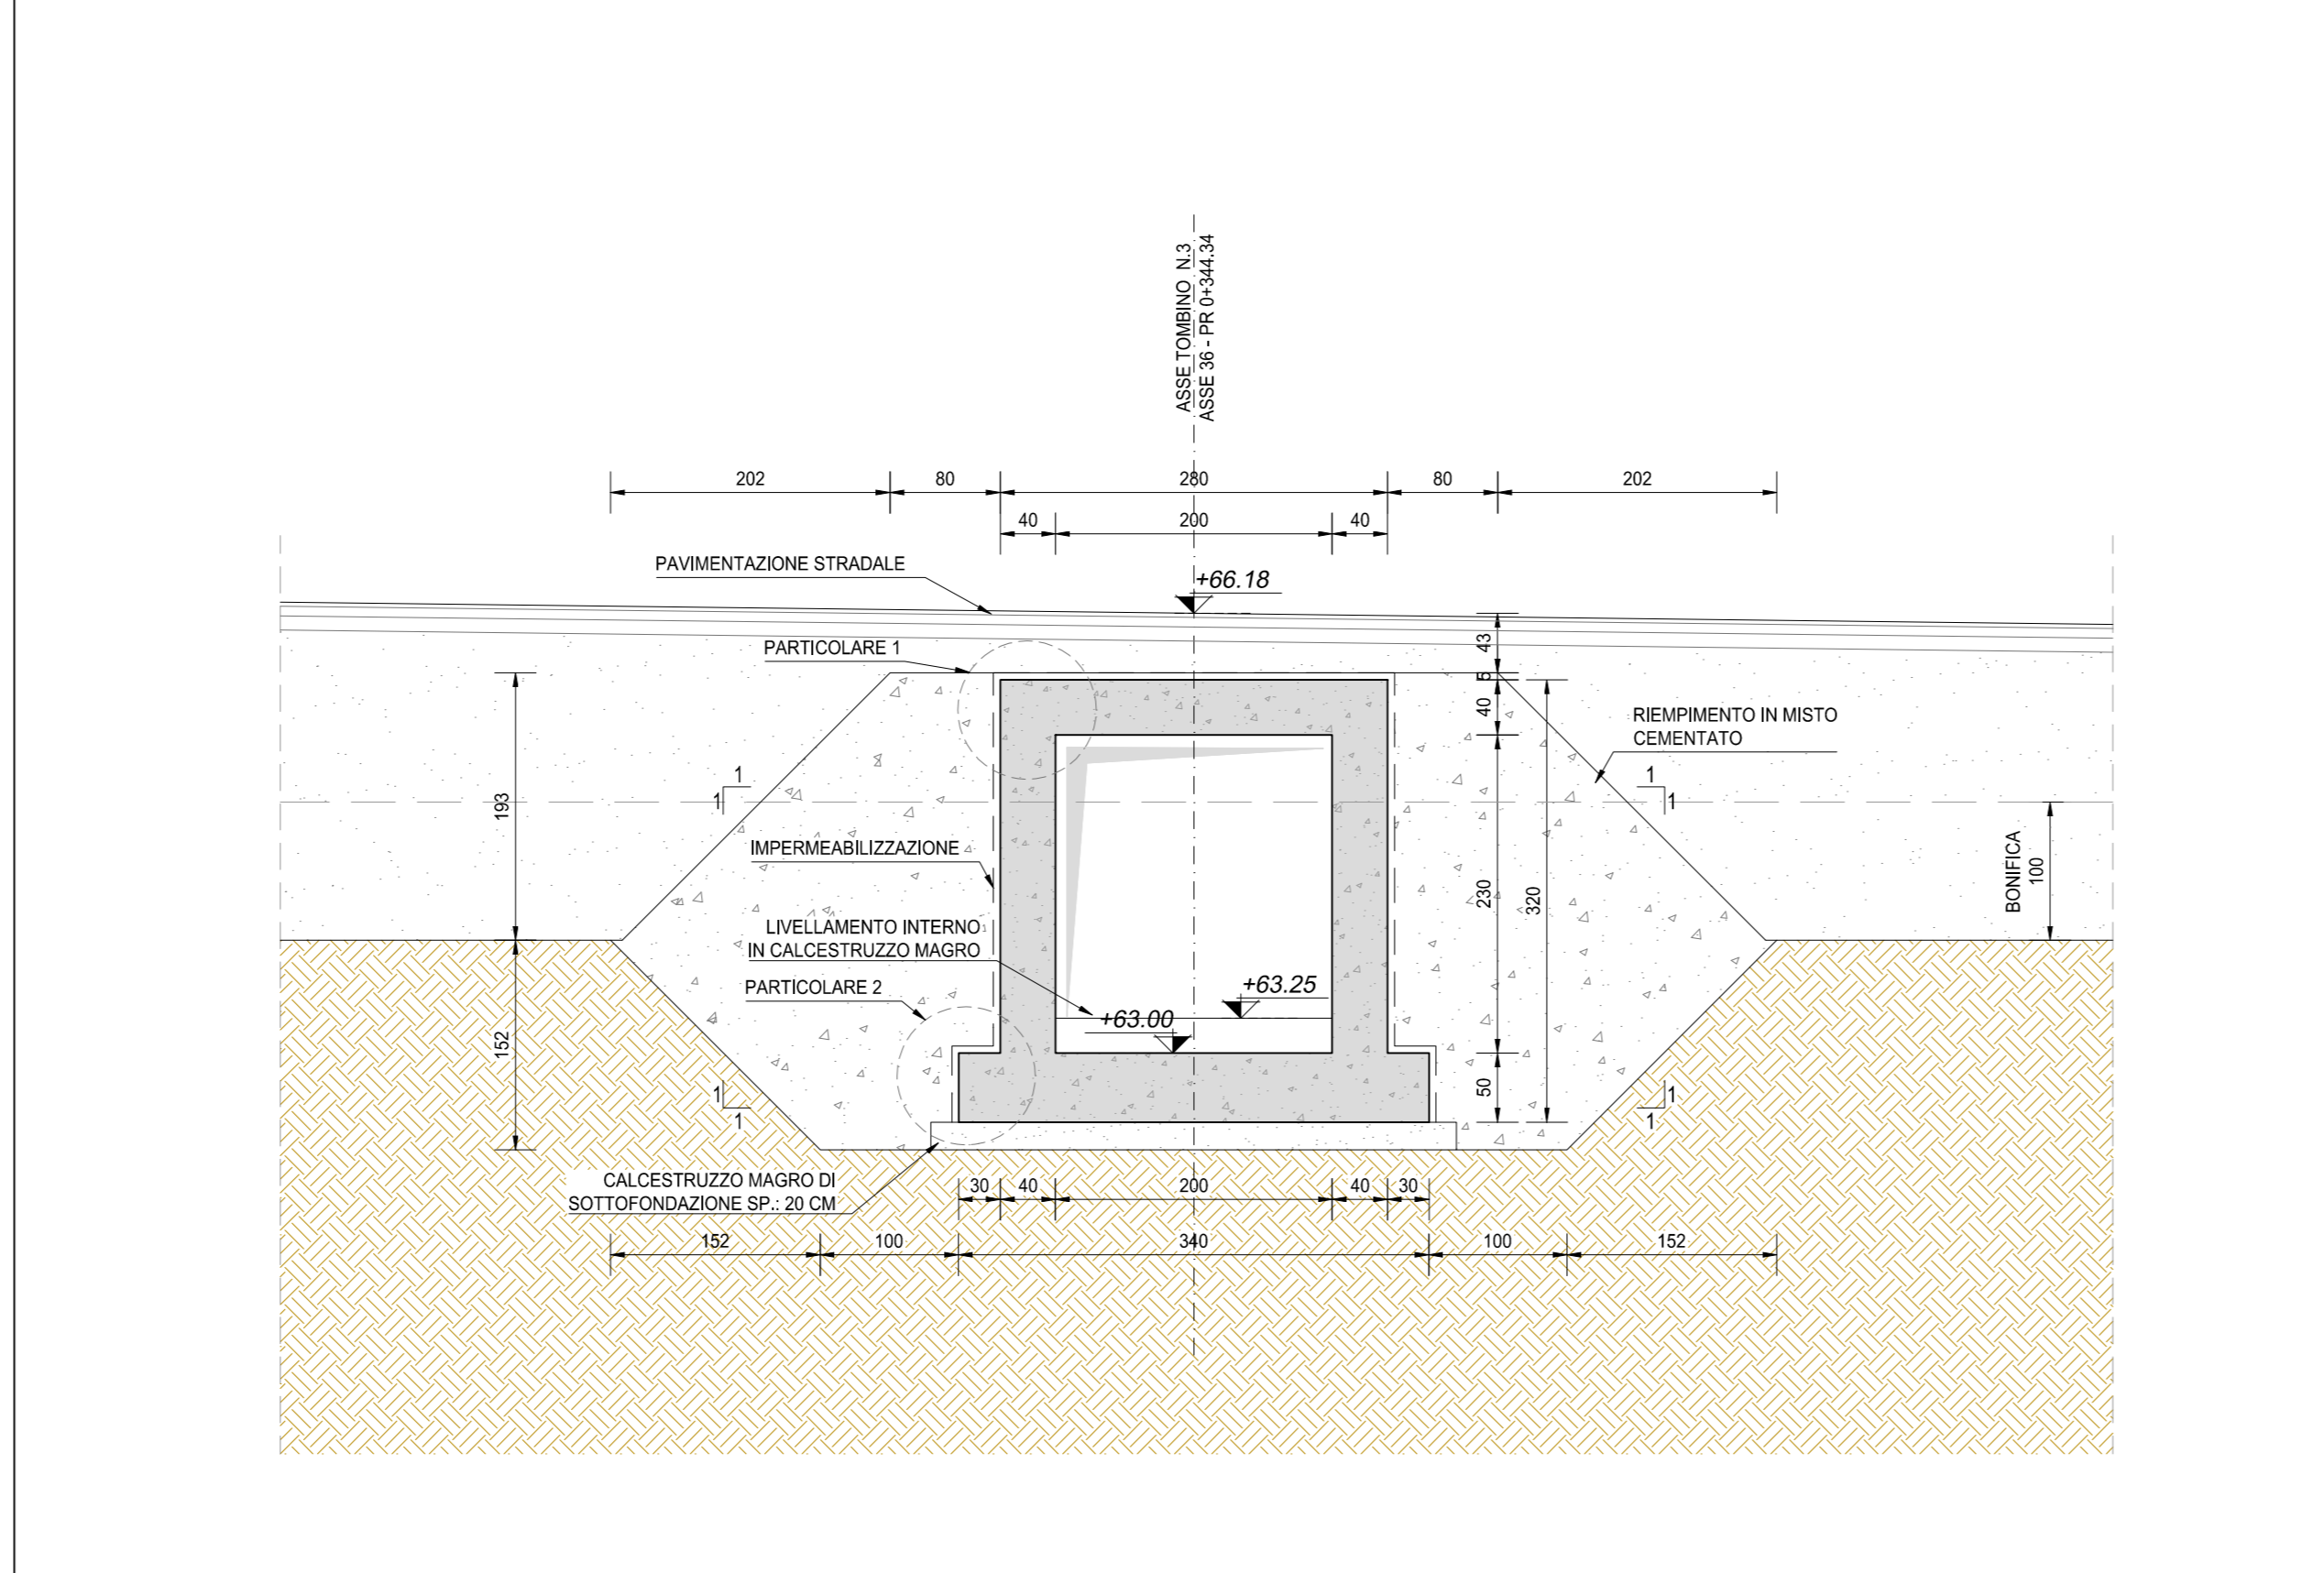

SEZIONE D-D
SCALA 1:50

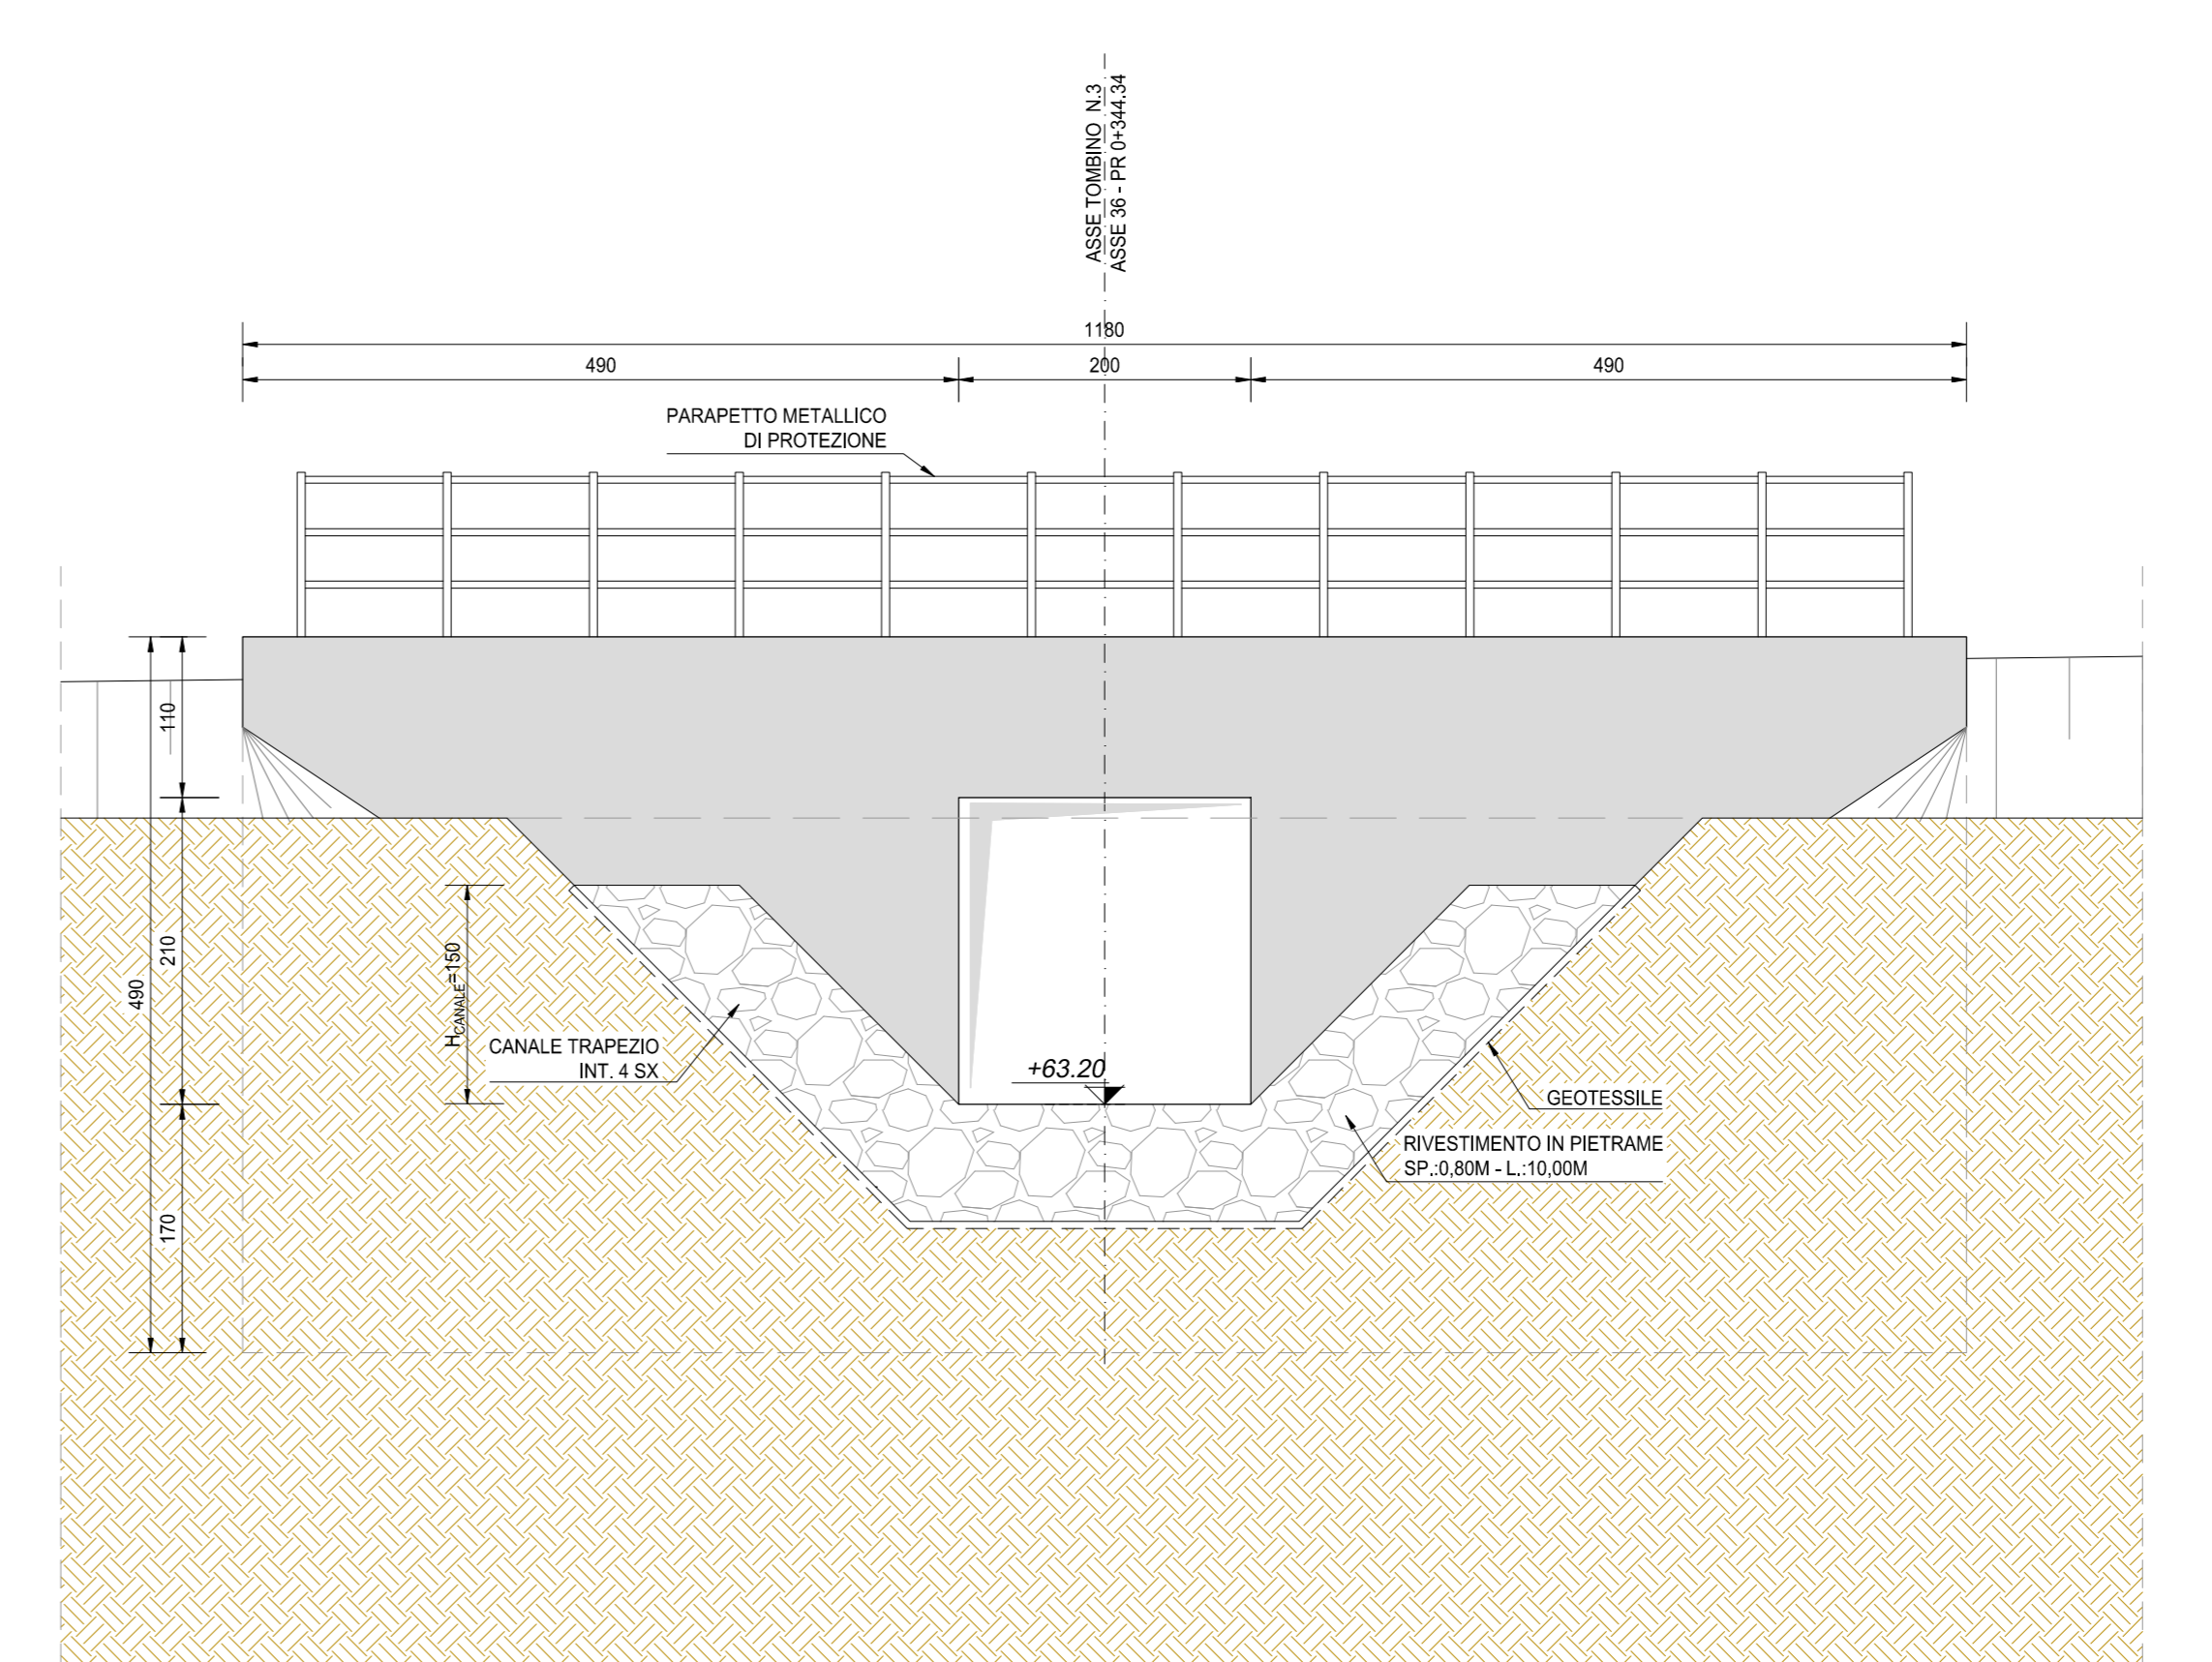

NOTA BENE:

PER LA TABELLA MATERIALI SI RIVISITA ALL'ALLEGATO LA17-T00TM00STRSC01

ANAS S.p.A.
Direzione Progettazione e Realizzazione Lavori

S.S. N. 9 "VIA EMILIA"
VARIANTE DI CASALPUSTERLENGO ED ELIMINAZIONE
PASSAGGIO A LIVELLO SULLA S.P. EX S.S. N.234
PROGETTO ESECUTIVO


L025

L - PROGETTO STRUTTURALE
TOMBINATURE IDRAULICHE
PLANIMETRIA, PROFILI E SEZIONI - STRALCIO 1

CODICE PROGETTO	LM	PROG.	N. PROG.	NOME FILE	REVISIONE	SCALA
COMI	E	17	01	L025-P00TM00STR002_A.dwg	A	VARIE
D						
C						
B						
A	EMISSIONE		GIUGNO 2018	ING. GIUSEPPE CRISA	PROF. ING. LUIGI MONTANA	ING. VALERIO BAIETTI
REV.	DESCRIZIONE		DATA	REDATTO	VERIFICATO	APPROVATO