




SEZIONE LONGITUDINALE A-A
SCALA 1:100

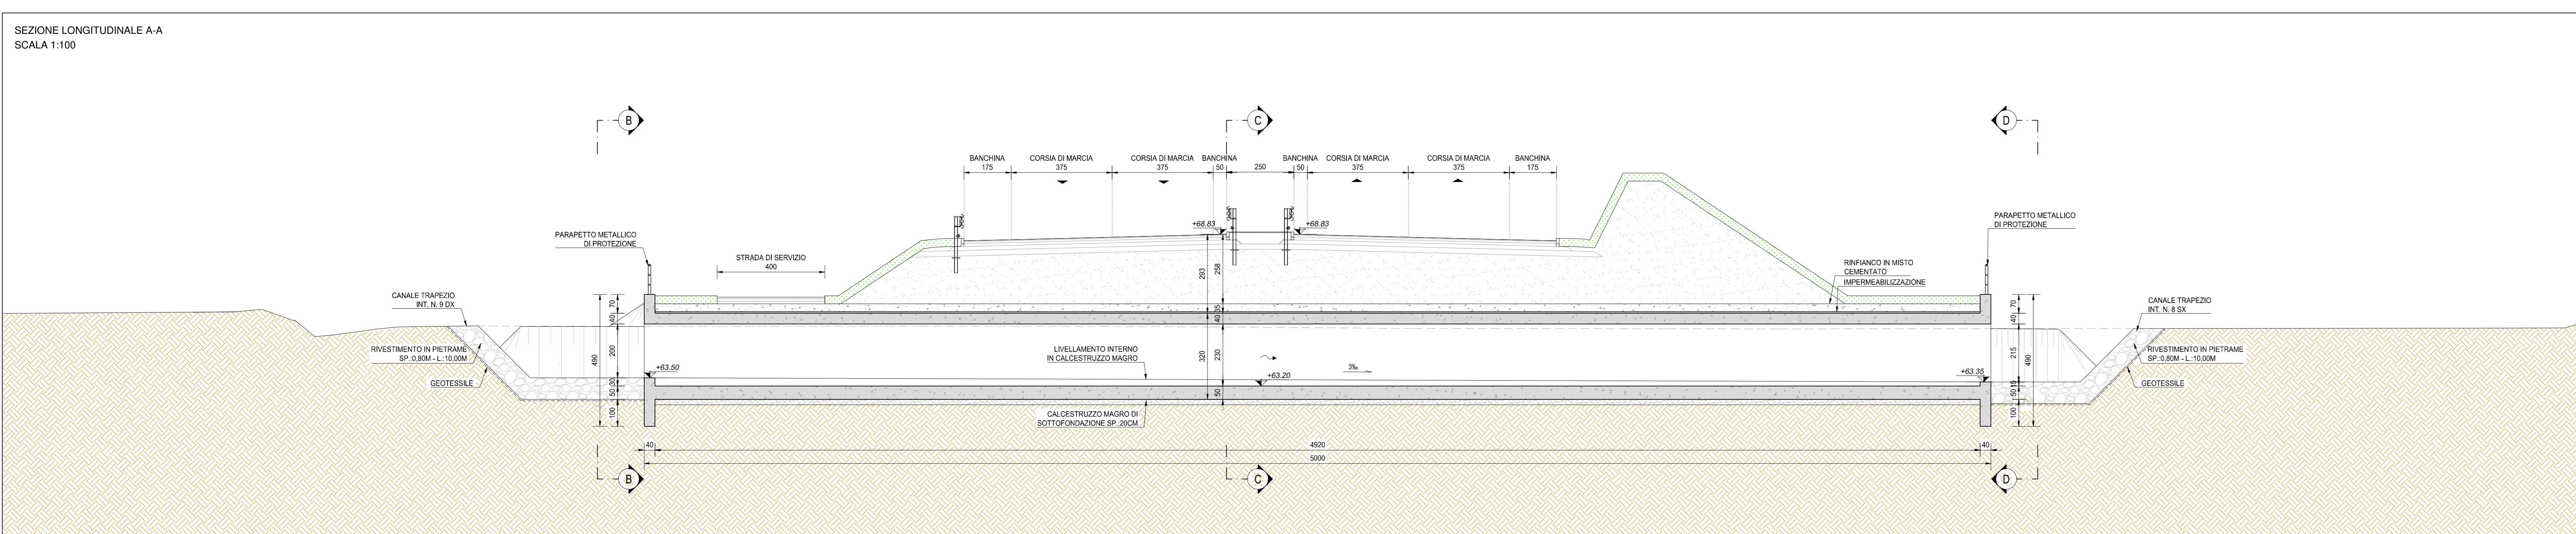


SEZIONE B-B
SCALA 1:50

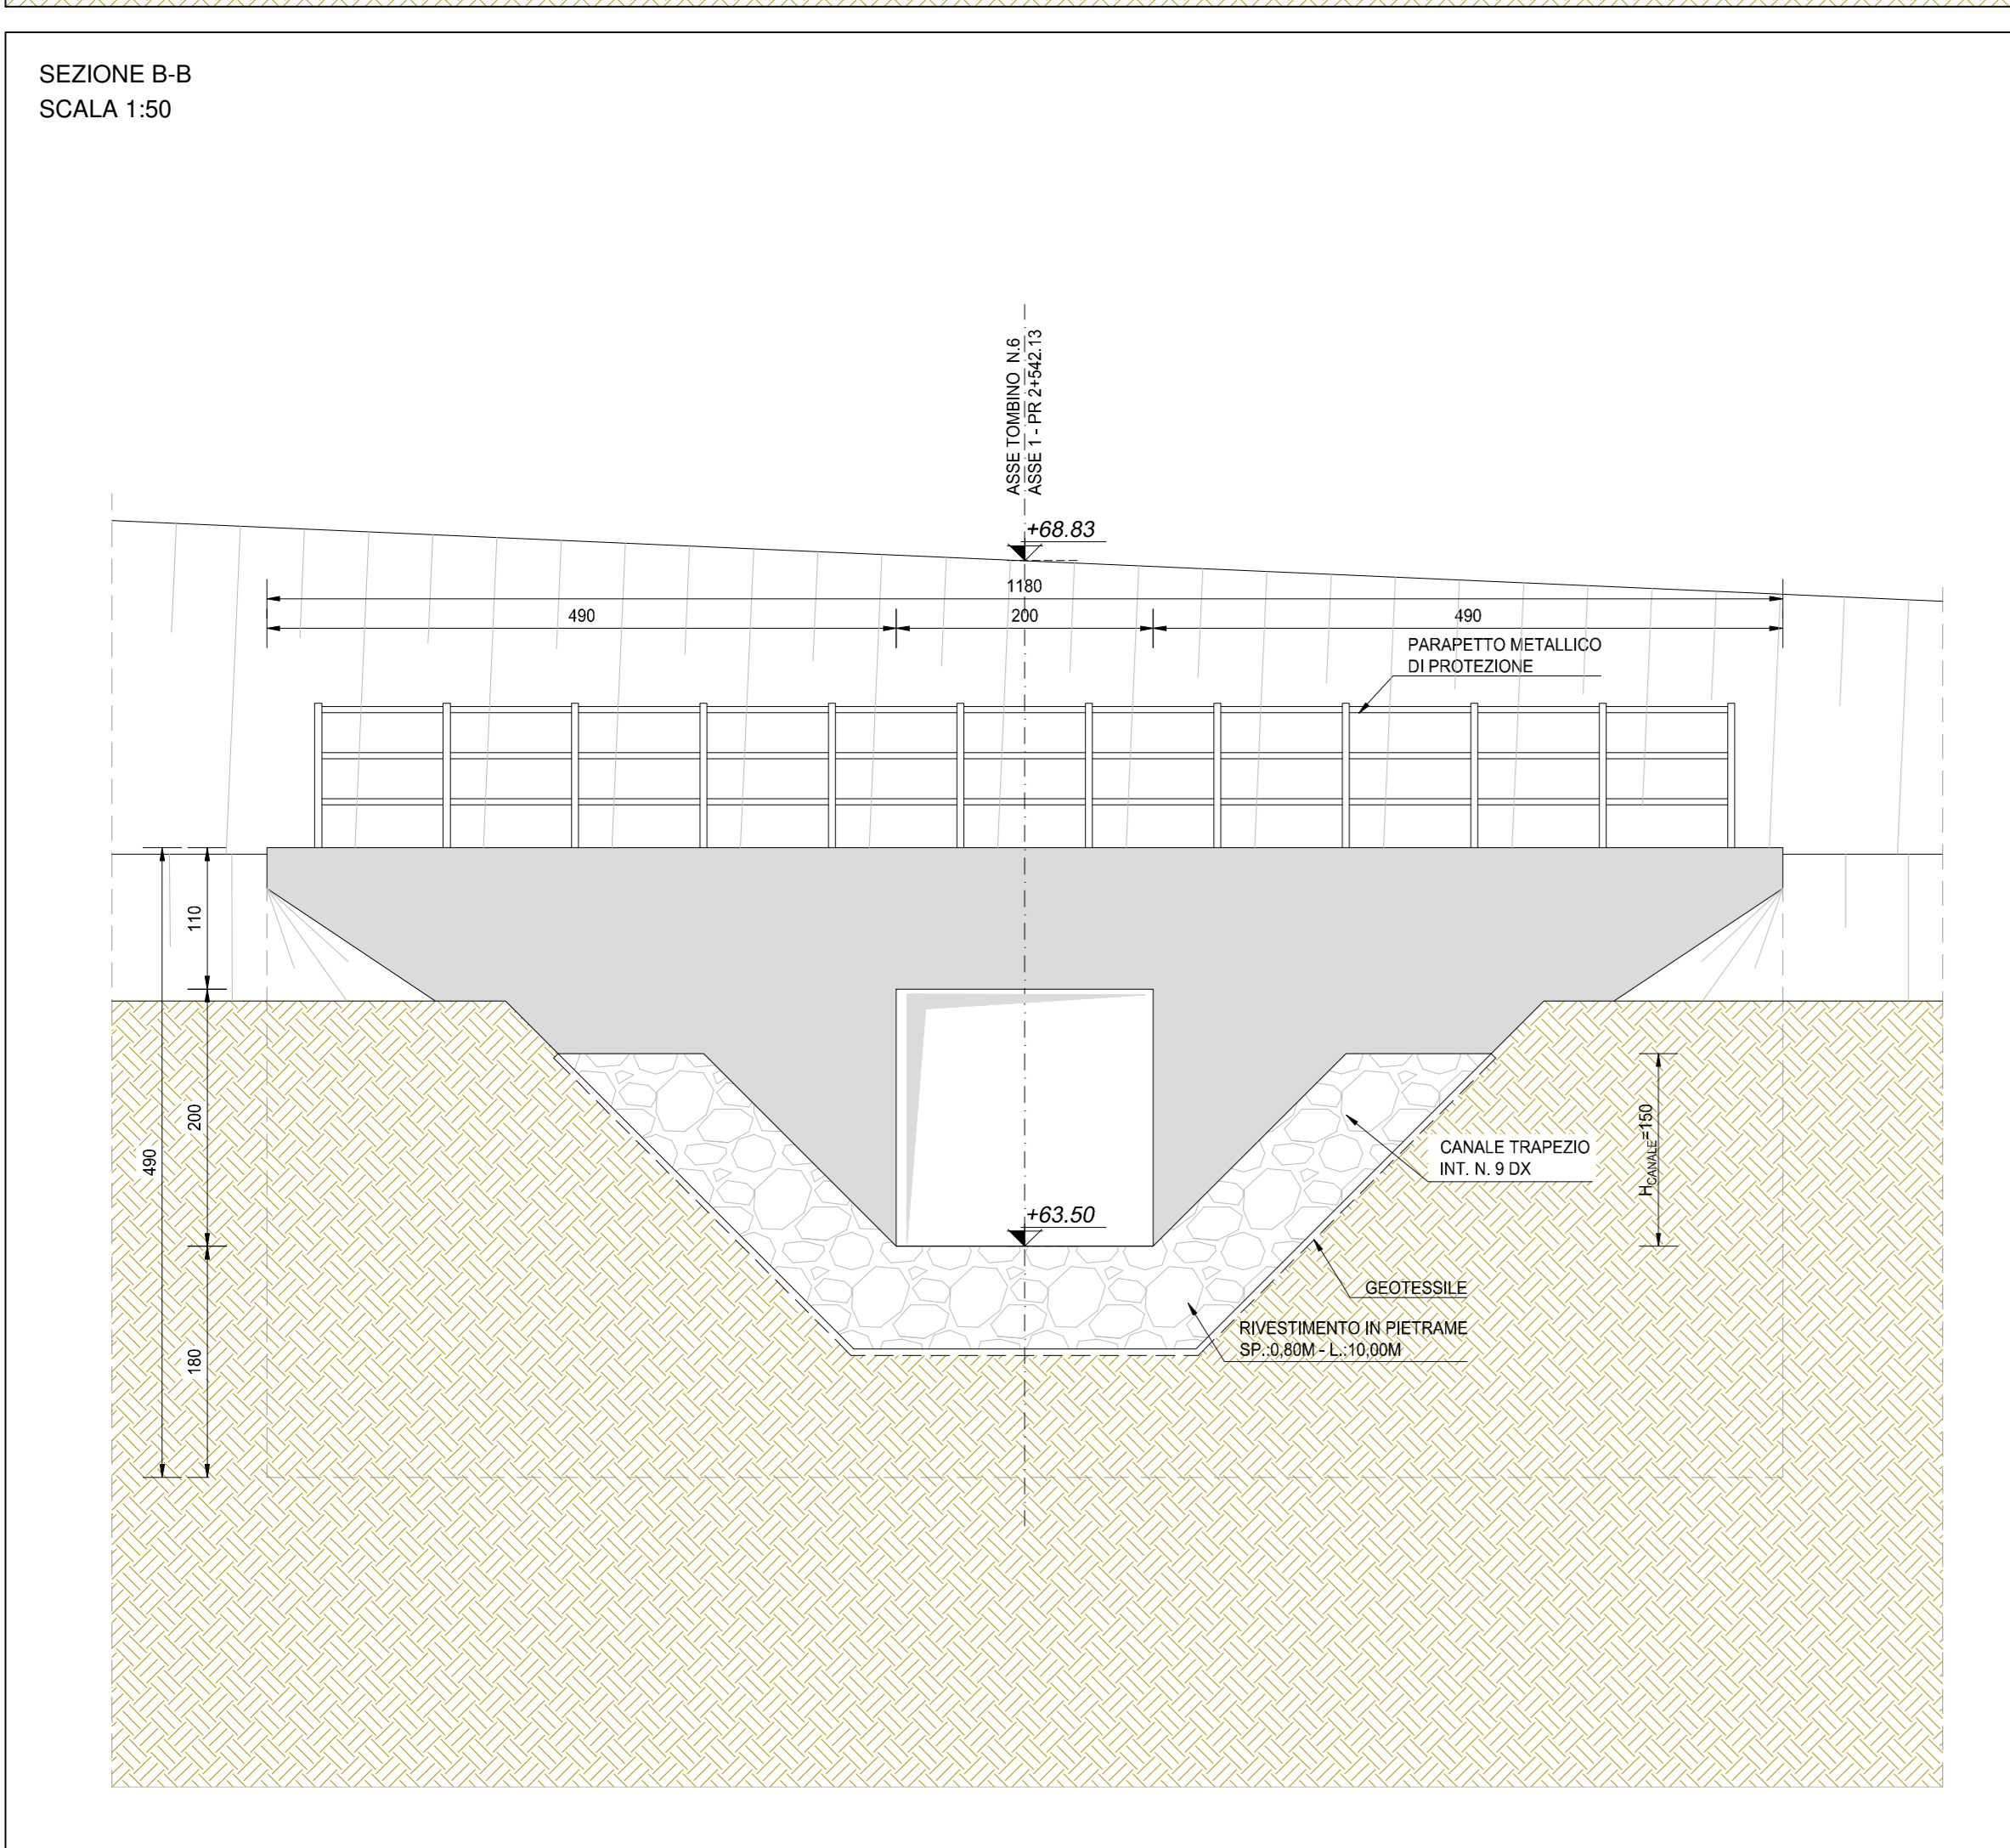

SEZIONE C-C
SCALA 1:50

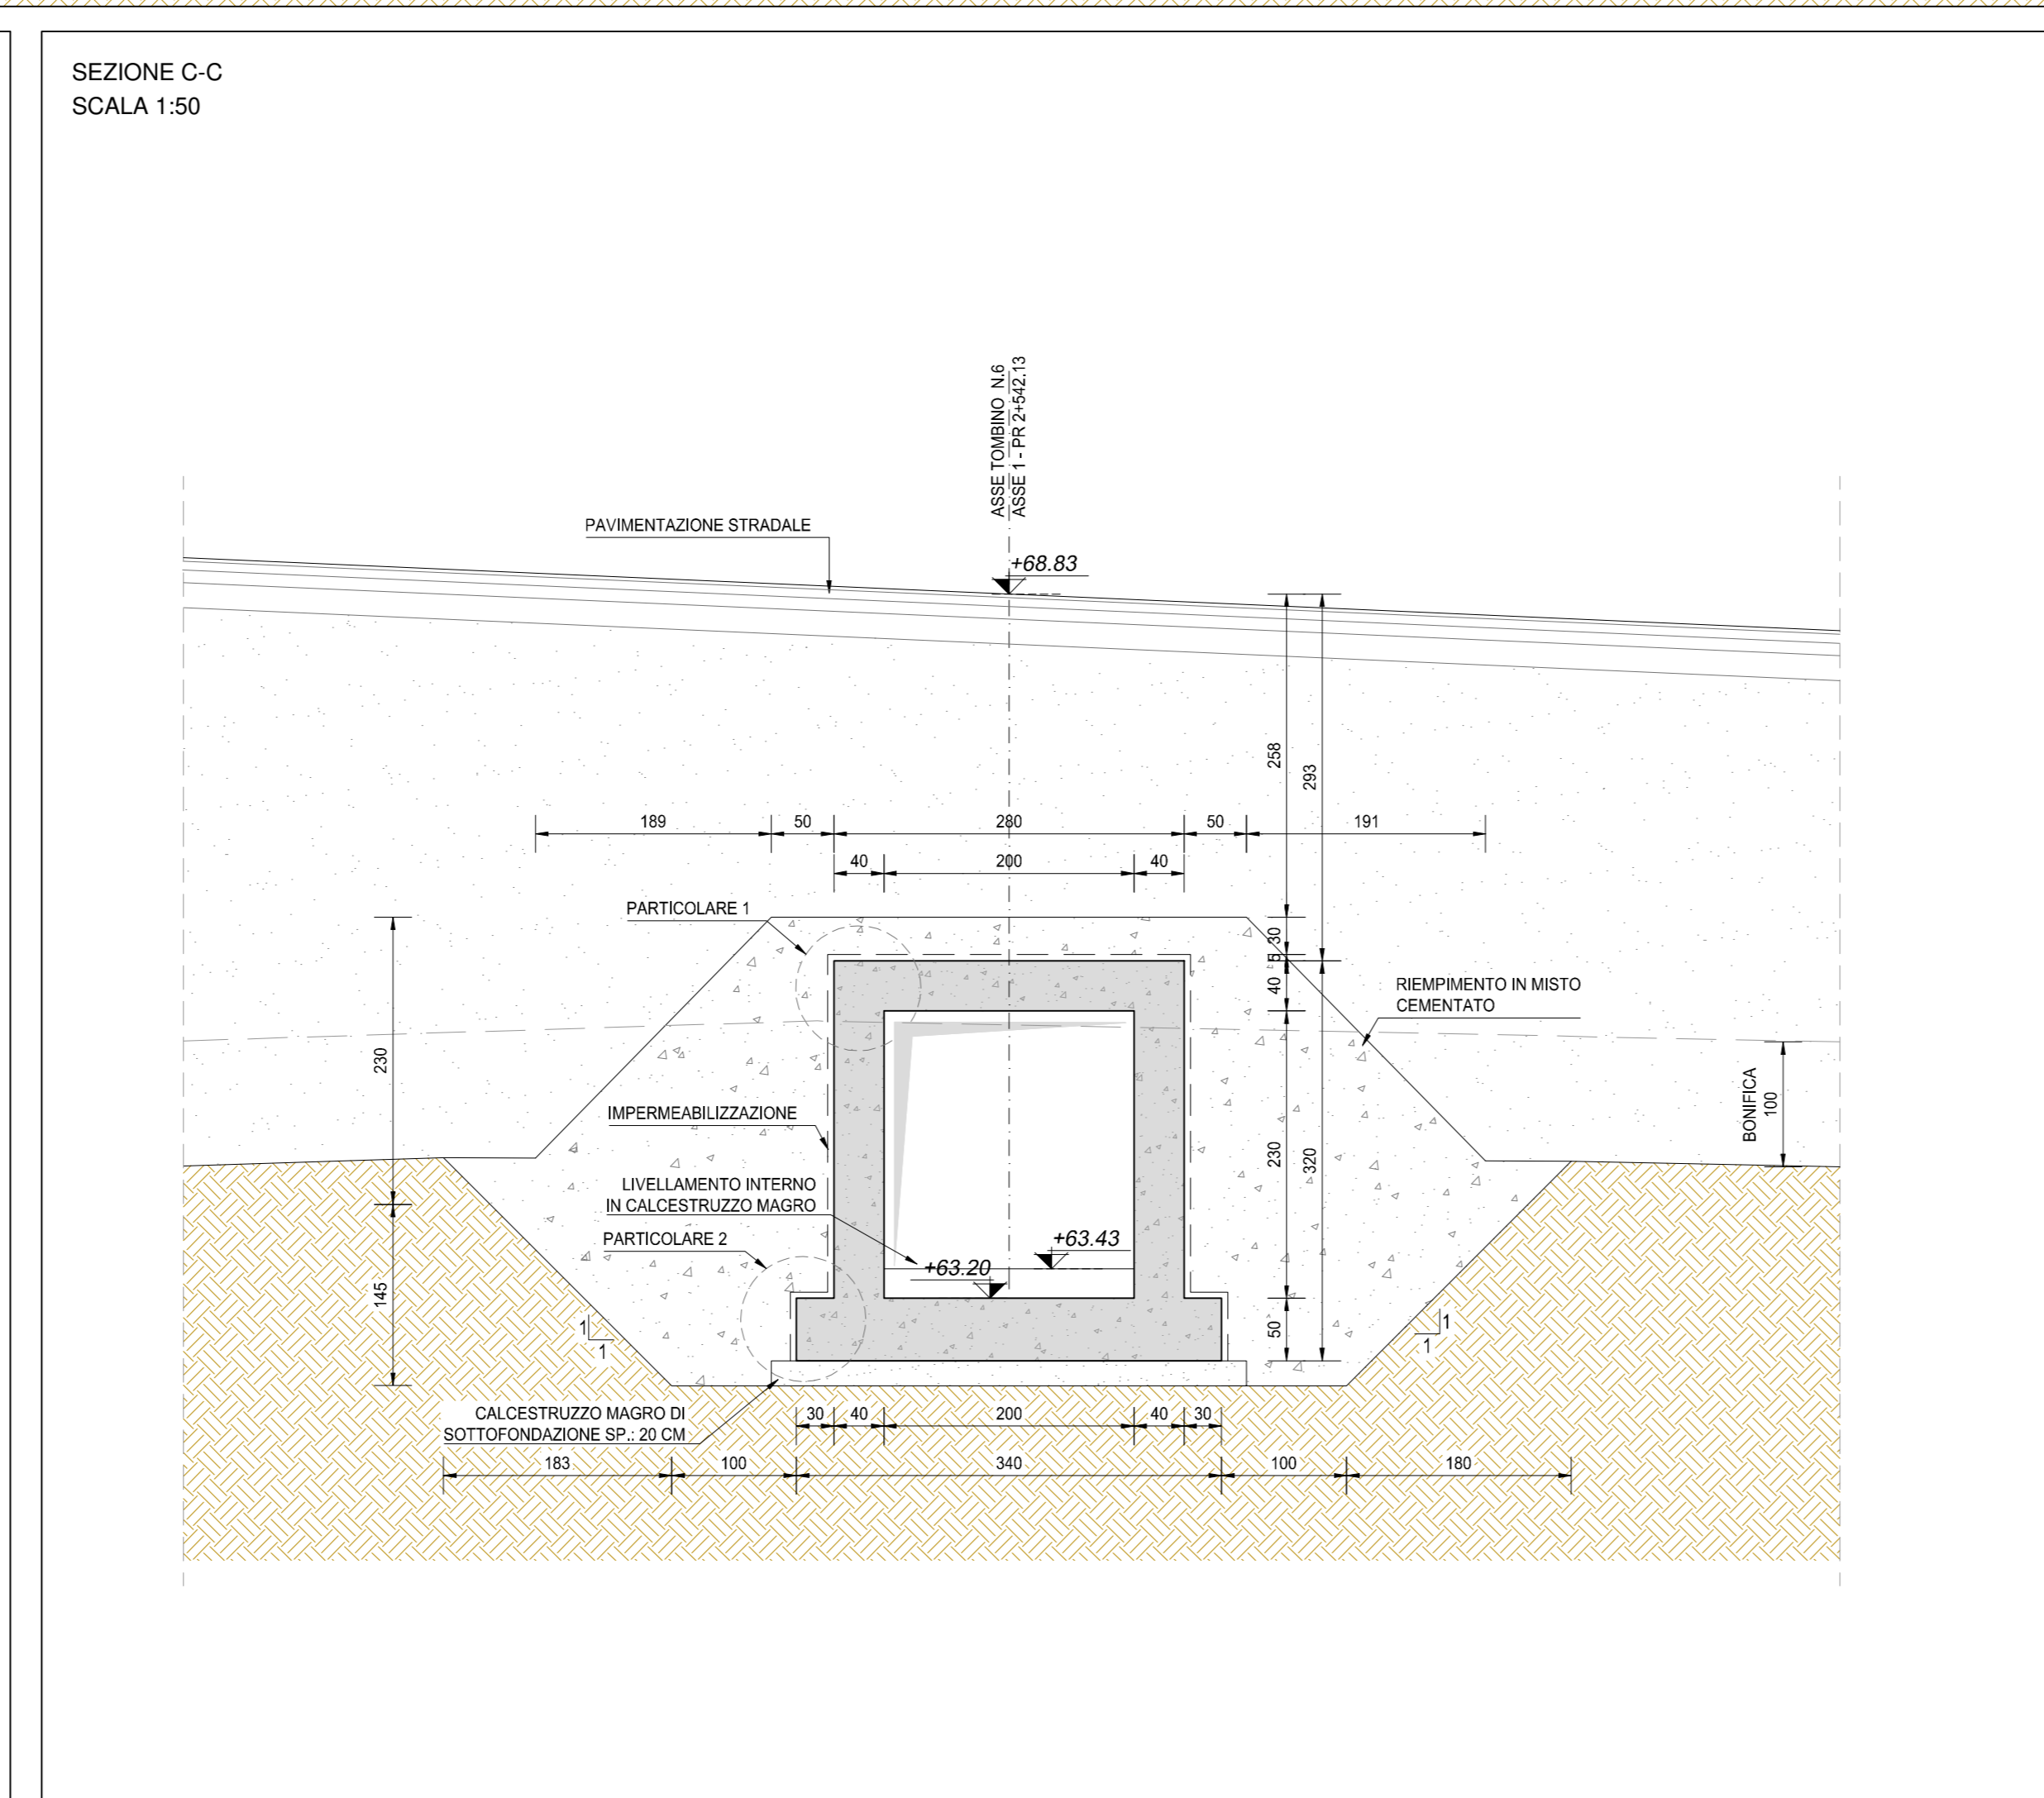

SEZIONE D-D
SCALA 1:50

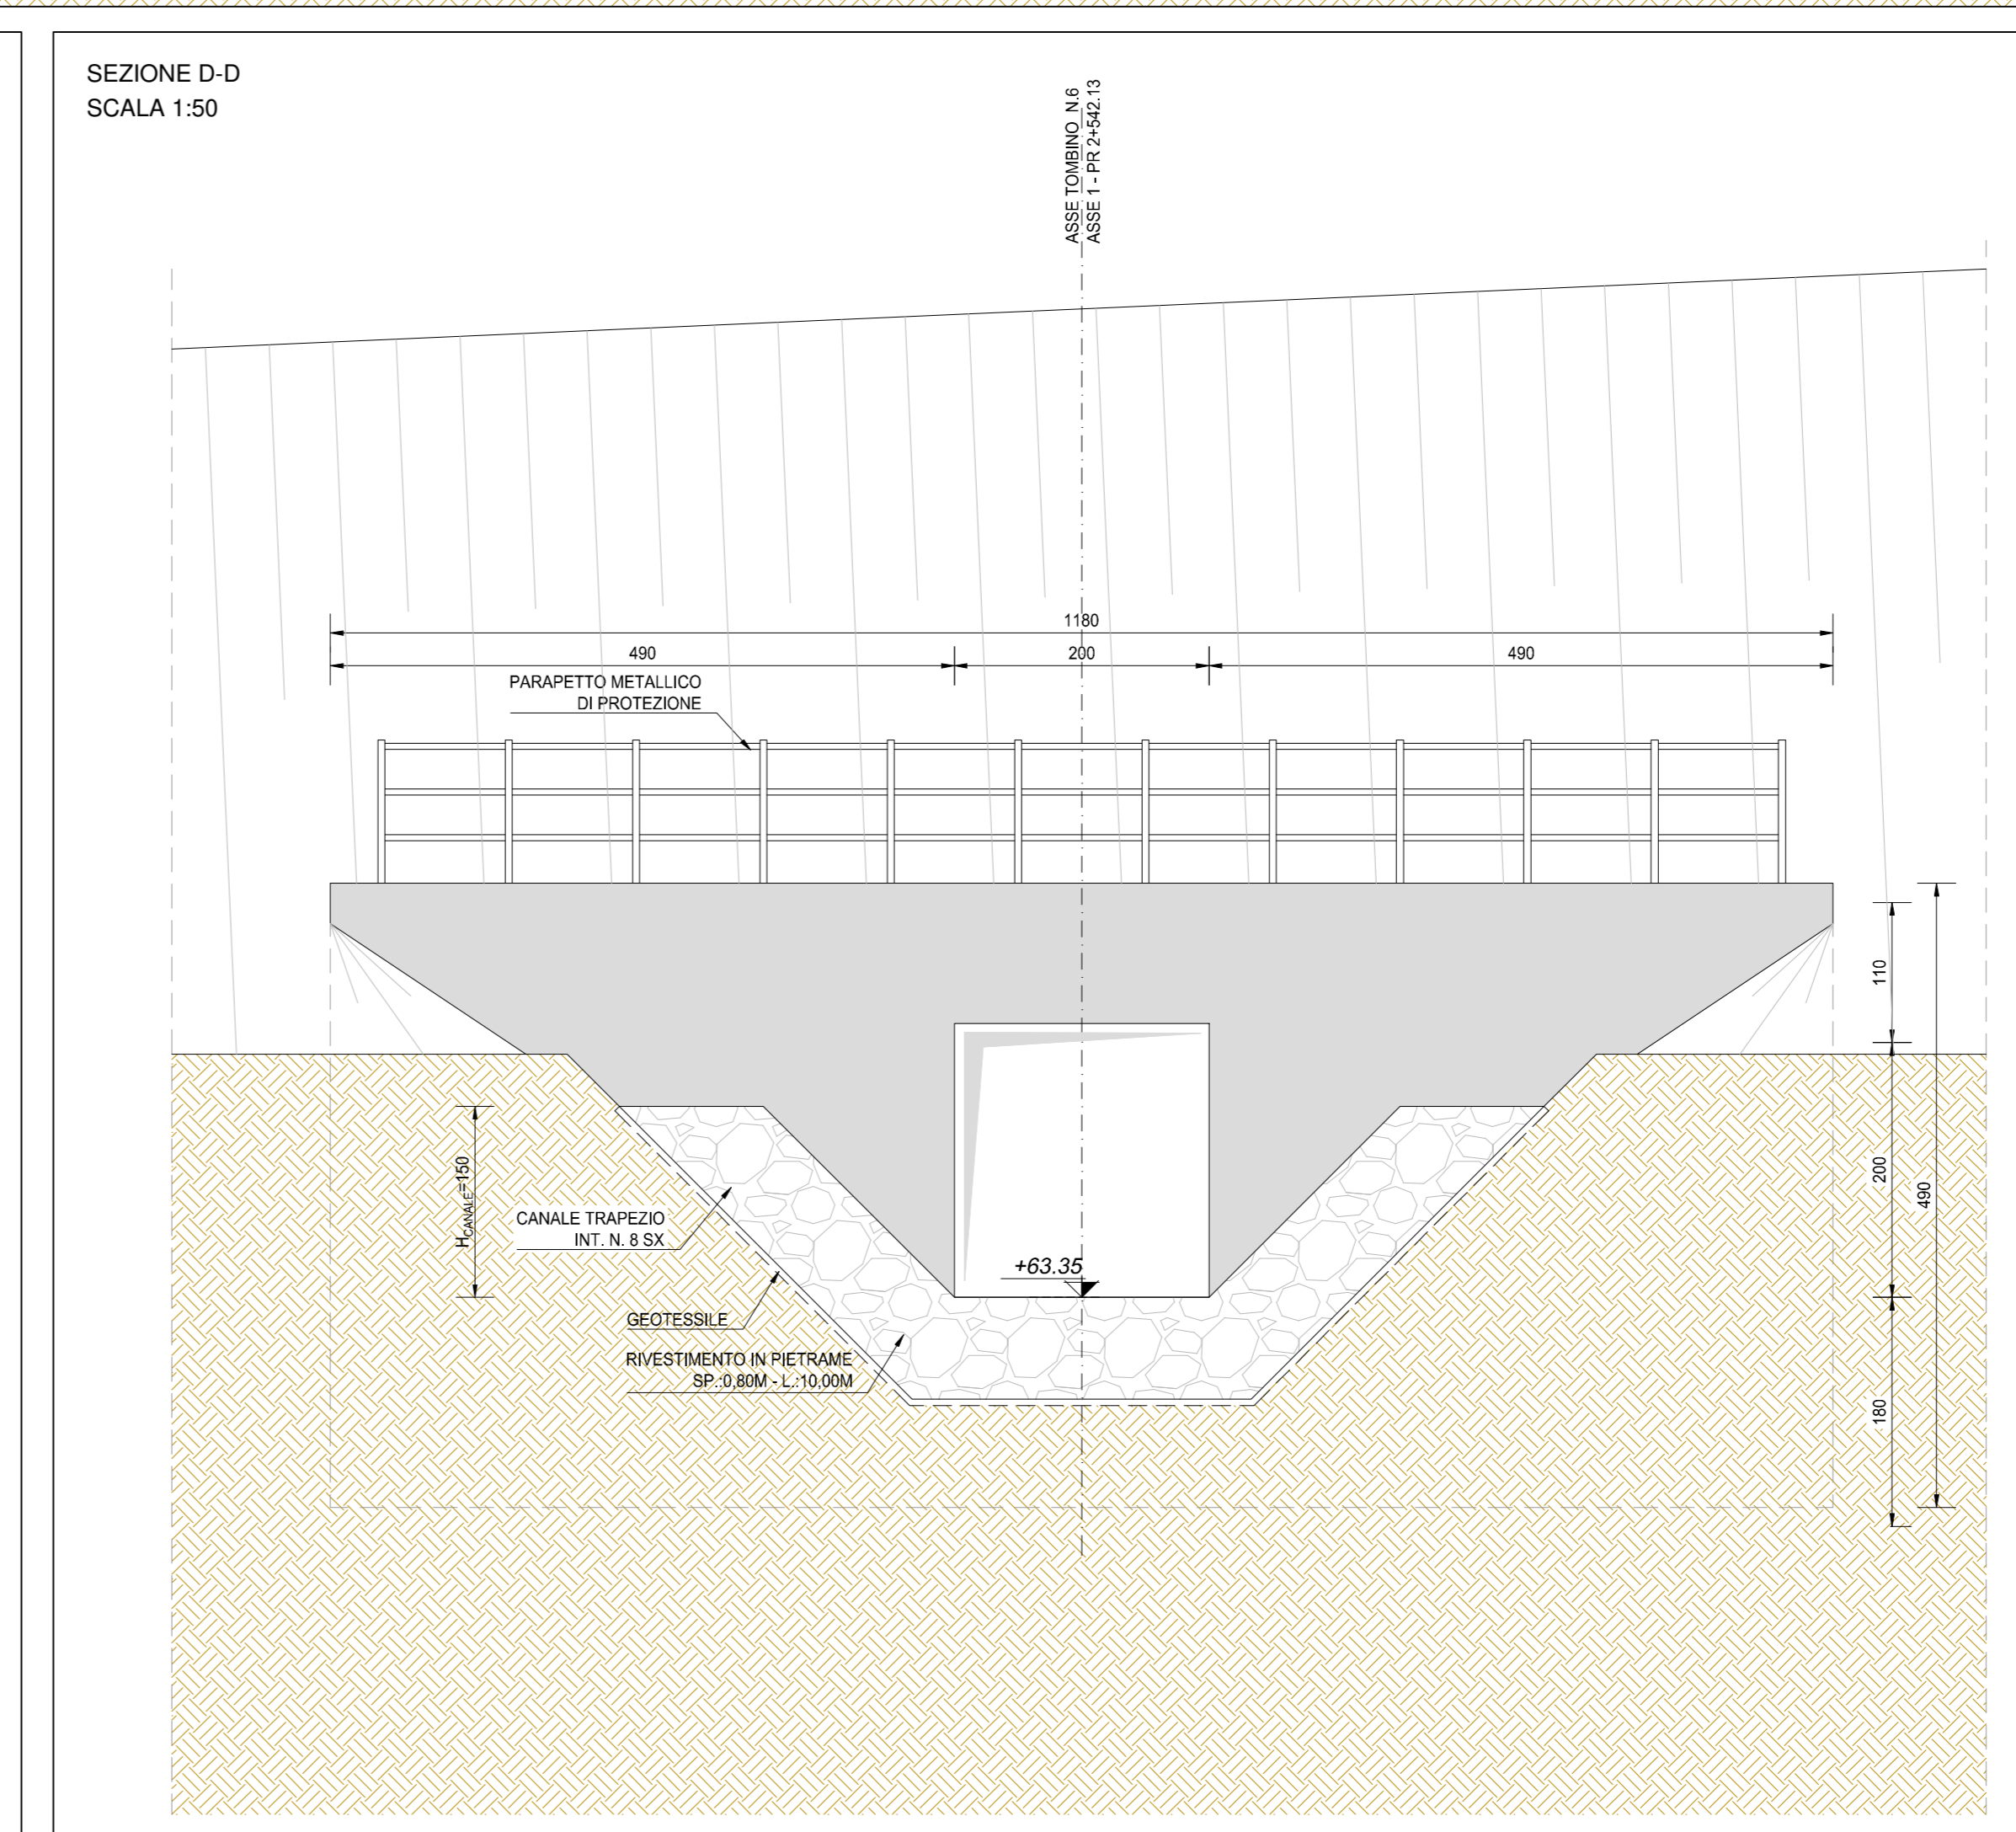

NOTA BENE:

PER LA TABELLA MATERIALI SI RINVIA ALL'ALLEGATO LA17-T00TM00STRSC01

ANAS S.p.A.
Direzione Progettazione e Realizzazione Lavori

S.S. N. 9 "VIA EMILIA"
VARIANTE DI CASALPUSTERLENGO ED ELIMINAZIONE
PASSAGGIO A LIVELLO SULLA S.P. EX S.S. N. 234

PROGETTO ESECUTIVO

STUDIO CORONA Ing. Renato Vanni Ing. Roberto Del Prete	ING. RENATO DEL PRETE Ing. Roberto Del Prete	DOT. GIULIO DIAMONDI Dot. Don. Carlo Caffè	INTEGRAZIONE PRESTAZIONI Ing. Renato Del Prete	PROGETTISTA Ing. Valerio Baretta (I.T. S.r.l.)
SETAC Ing. Valerio Baretta	SETAC Prof. Ing. Luigi Montebelli	EG Ing. Gabriele Francini	PROGETTAZIONE STRADALE Ing. Gaetano Ranieri (G&M S.r.l.)	PROGETTAZIONE IDRAULICA Ing. Fabrizio Baretta (I.T. S.r.l.)
UNING Prof. Ing. Matteo Ranieri	ECOPLAN Arch. Nicola Fontana	ARKE Ing. Giovanni Argenteo	PROGETTAZIONE OPERE D'ARTE MAGGiori Ing. Renato Vanni (Studio Corona S.r.l.)	PROGETTAZIONE OPERE D'ARTE MINORI Ing. Nicola Lipari (I.T. S.r.l.)
Il RESPONSABILE DEL PROCEDIMENTO	Il RESPONSABILE DELLA INTERPRETAZIONE DELLE PRESTAZIONI SPECIALISTICHE	PROGETTISTA	GEOLGIA Dot. Danilo Gallo	GEOTECNICA Ing. Gaetano Ranieri (G&M S.r.l.)
Il RESPONSABILE DELLA INTERPRETAZIONE DELLE PRESTAZIONI SPECIALISTICHE	Il RESPONSABILE DELLA INTERPRETAZIONE DELLE PRESTAZIONI SPECIALISTICHE	PROGETTISTA	AMBIENTE Dot. Danilo Gallo	SICUREZZA Ing. Gaetano Ranieri (G&M S.r.l.)

Dir. Ing. Fabrizio CARBONE
Ing. Renato DEL PRETE
Ing. Valerio BAILETTI
Dot. Danilo GALLO
Ing. Gaetano RANIERI

L - PROGETTO STRUTTURALE
TOMBINATURE IDRAULICHE
TM06 - TOMBINO 200 X 230 ALLA PROGR. KM 2+542,13
PLANIMETRIA, PROFILI E SEZIONI

L051

CODICE PROGETTO: L051-PT06STRDRD1_B.dwg
NOME FILE: L051-PT06STRDRD1_B.dwg
REVISIONE: B
SCALA: VARIE

PROGETTO	LIV. PROG.	N. PROG.	CODICE ELAB.	REVISIONE	SCALA
COMI	E	17/01	P00/TM06/STRD1/01	B	VARIE

D					
C	EMISSIONE A SEGUITO PARERE REGIONE LOMBARDA E CONSORZIO BONIFICA MUZZA.	GIUGNO 2018	ING. GIUSEPPE CRESA	PROF. ING. LUIGI MONTERISI	ING. VALERIO BAILETTI
B	EMISSIONE	DICEMBRE 2017	ING. GIUSEPPE CRESA	PROF. ING. LUIGI MONTERISI	ING. VALERIO BAILETTI
REV.	DESCRIZIONE	DATA	REDATTO	VERIFICATO	APPROVATO