




VISTA DALL'ALTO  
SCALA 1:100

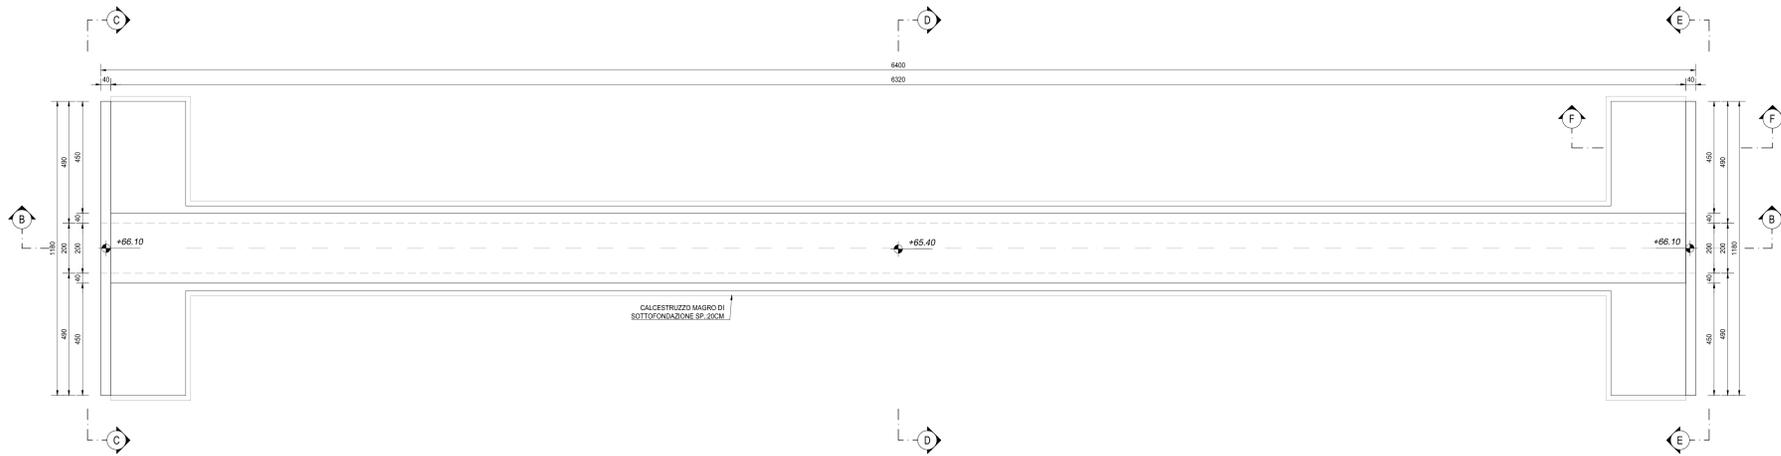


SEZIONE A-A  
SCALA 1:100

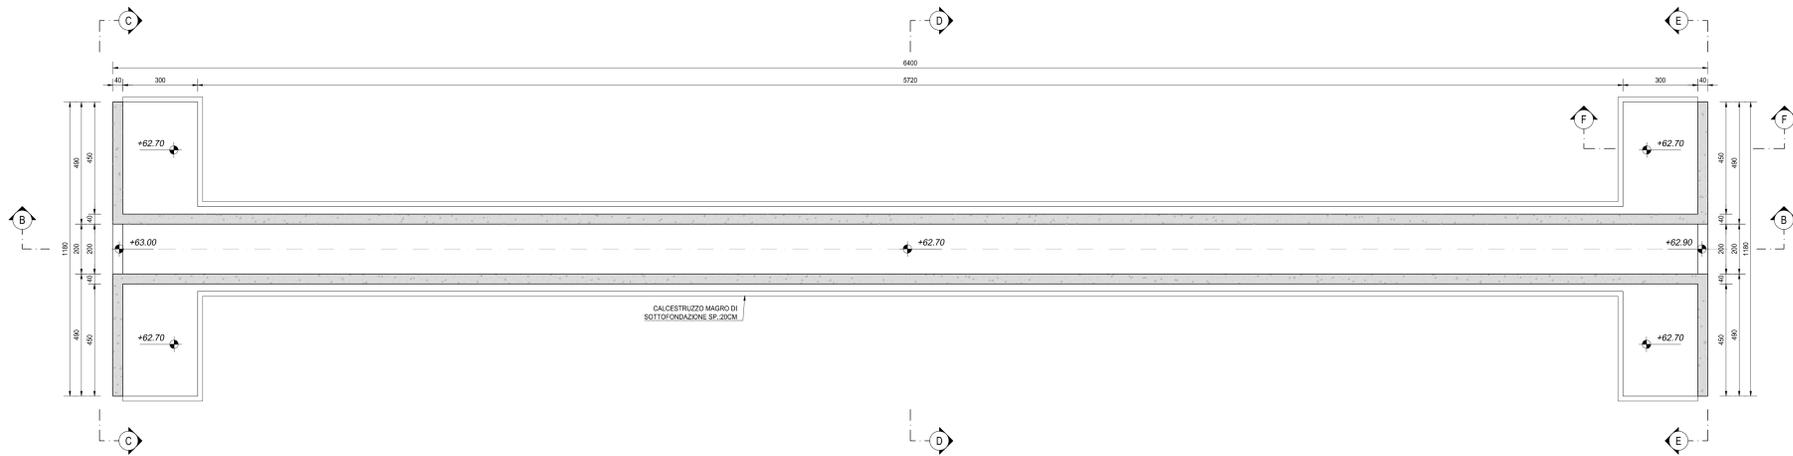


SEZIONE B-B  
SCALA 1:100

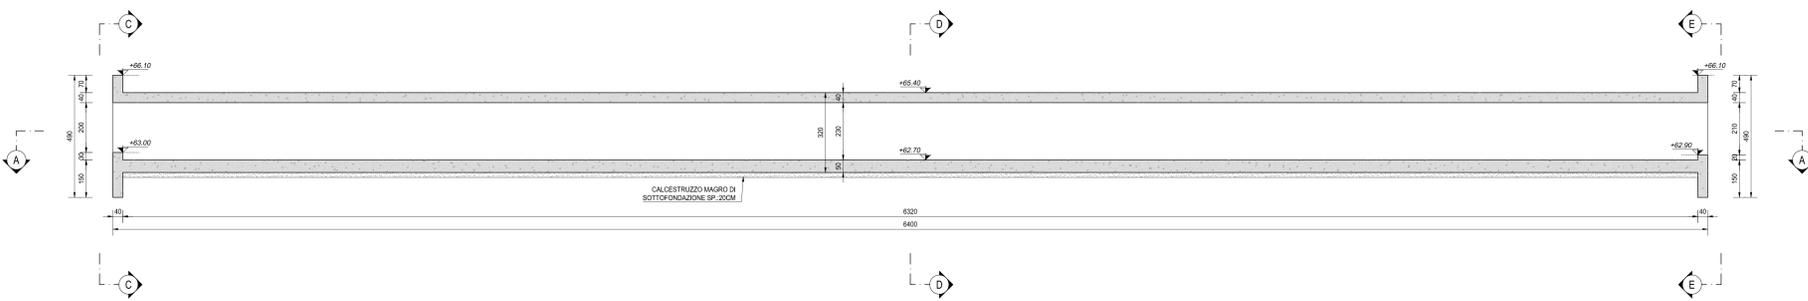


SEZIONE C-C  
SCALA 1:50

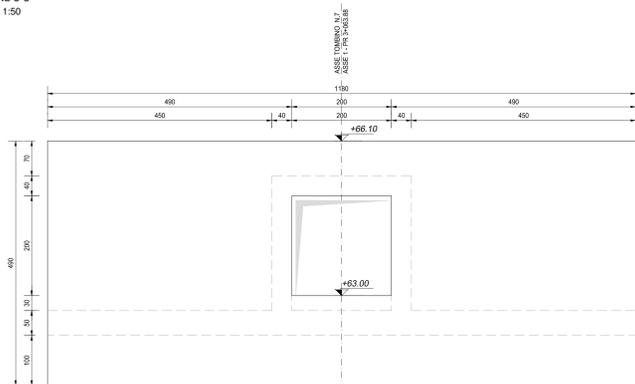


SEZIONE D-D  
SCALA 1:50

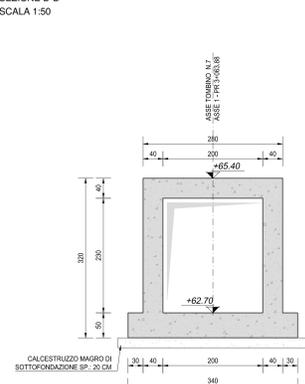

SEZIONE E-E  
SCALA 1:50

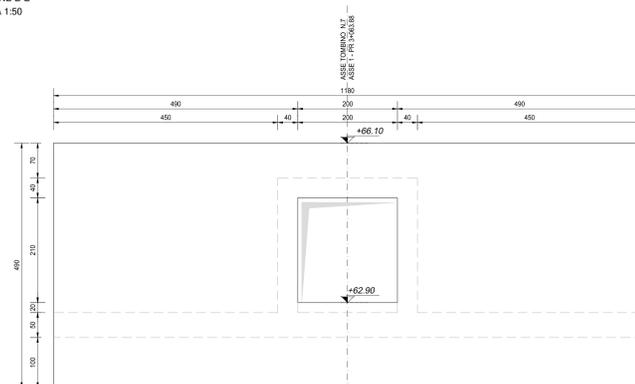

SEZIONE F-F  
SCALA 1:50

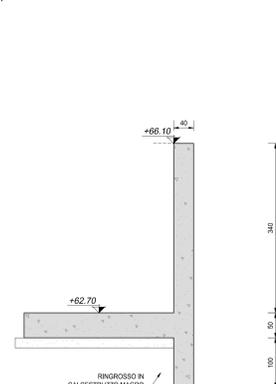

NOTA BENE:

PER LA TABELLA MATERIALI SI RINVIA ALL'ALLEGATO LA17-T00TM00STRSC01

**ANAS S.p.A.**  
Direzione Progettazione e Realizzazione Lavori

**S.S. N. 9 "VIA EMILIA"**  
VARIANTE DI CASALPUSTERLENGO ED ELIMINAZIONE  
PASSAGGIO A LIVELLO SULLA S.P. EX S.S. N.234  
PROGETTO ESECUTIVO

<b>STUDIO CORONA</b> Ing. Renato Vares Corona S.p.A.	ING. RENATO DEL PRETE Ing. Renato Del Prete Per Consulenza S.p.A.	DOT. GEO. DANALO GALLO Dot. Geo. Danilo Gallo Ingegnere P. 288	INGEGNERIA PRESTAZIONI Ing. Renato Del Prete	PROGETTISTA Ing. Valerio Baietti (I.T. S.r.l.)
<b>SETAC</b> S.p.A. Ing. Valerio Baietti Setac S.p.A.	ING. LUDY MOTERISI Prof. Ing. Ludy Moterisi Per Consulenza S.p.A.	ING. GABRIELE ROSCHI Ing. Gabriele Roschi Ingegnere P. 288	PROGETTAZIONE STRADALE Ing. Gaetano Ranieri (G.A.M. S.r.l.)	PROGETTAZIONE IDRAULICA Ing. Fabrizio Baietti (I.T. S.r.l.)
<b>UNING</b> S.p.A. Prof. Ing. Matteo Ranieri Uning S.p.A.	ING. GABRIELE ROSCHI Prof. Ing. Ludy Moterisi Per Consulenza S.p.A.	ING. VALERIO BAIETTI Ing. Valerio Baietti (I.T. S.r.l.)	PROGETTAZIONE OPERE D'ARTE MINORI Ing. Renato Vares (Studio Corona S.p.A.)	PROGETTAZIONE OPERE D'ARTE MINORI Ing. Nicola Ligas (I.T. S.r.l.)
VISTO IL RESPONSABILE DEL PROCEDIMENTO	IL RESPONSABILE DELLA INTEGRAZIONE DELLE PREVISIONI SPECIALISTICHE	PROGETTISTA	INGEGNERE	IL COORDINATORE DELLA SICUREZZA IN FASE DI PROGETTAZIONE
Dot. Ing. Fabrizio CARONE	Ing. Renata DEL PRETE	Ing. Valerio BAIETTI	Dot. Danilo GALLO	Ing. Gaetano RANIERI

**L. PROGETTO STRUTTURALE**  
**TOBINATURE IDRAULICHE**  
TM07 - TOBININO 200 X 230 ALLA PROGR. KM 3+063,88  
CARPENTERIA DELL'OPERA

CODICE PROGETTO	NO. FILE	REVISIONE	SCALA:
L062	L062-P00TM07STRCP01_B.dwg	B	VARIE
PROGETTO	ELAB.	REDAZIONE	VERIFICAZIONE
COMI	E	17/01	COMI
REV.	DESCRIZIONE	DATA	REDAZIONE
			VERIFICAZIONE
			APPROVATO