




SEZIONE PILA 6 (SINISTRA)  
 Progr. 25+359.006  
 SCALA 1:50

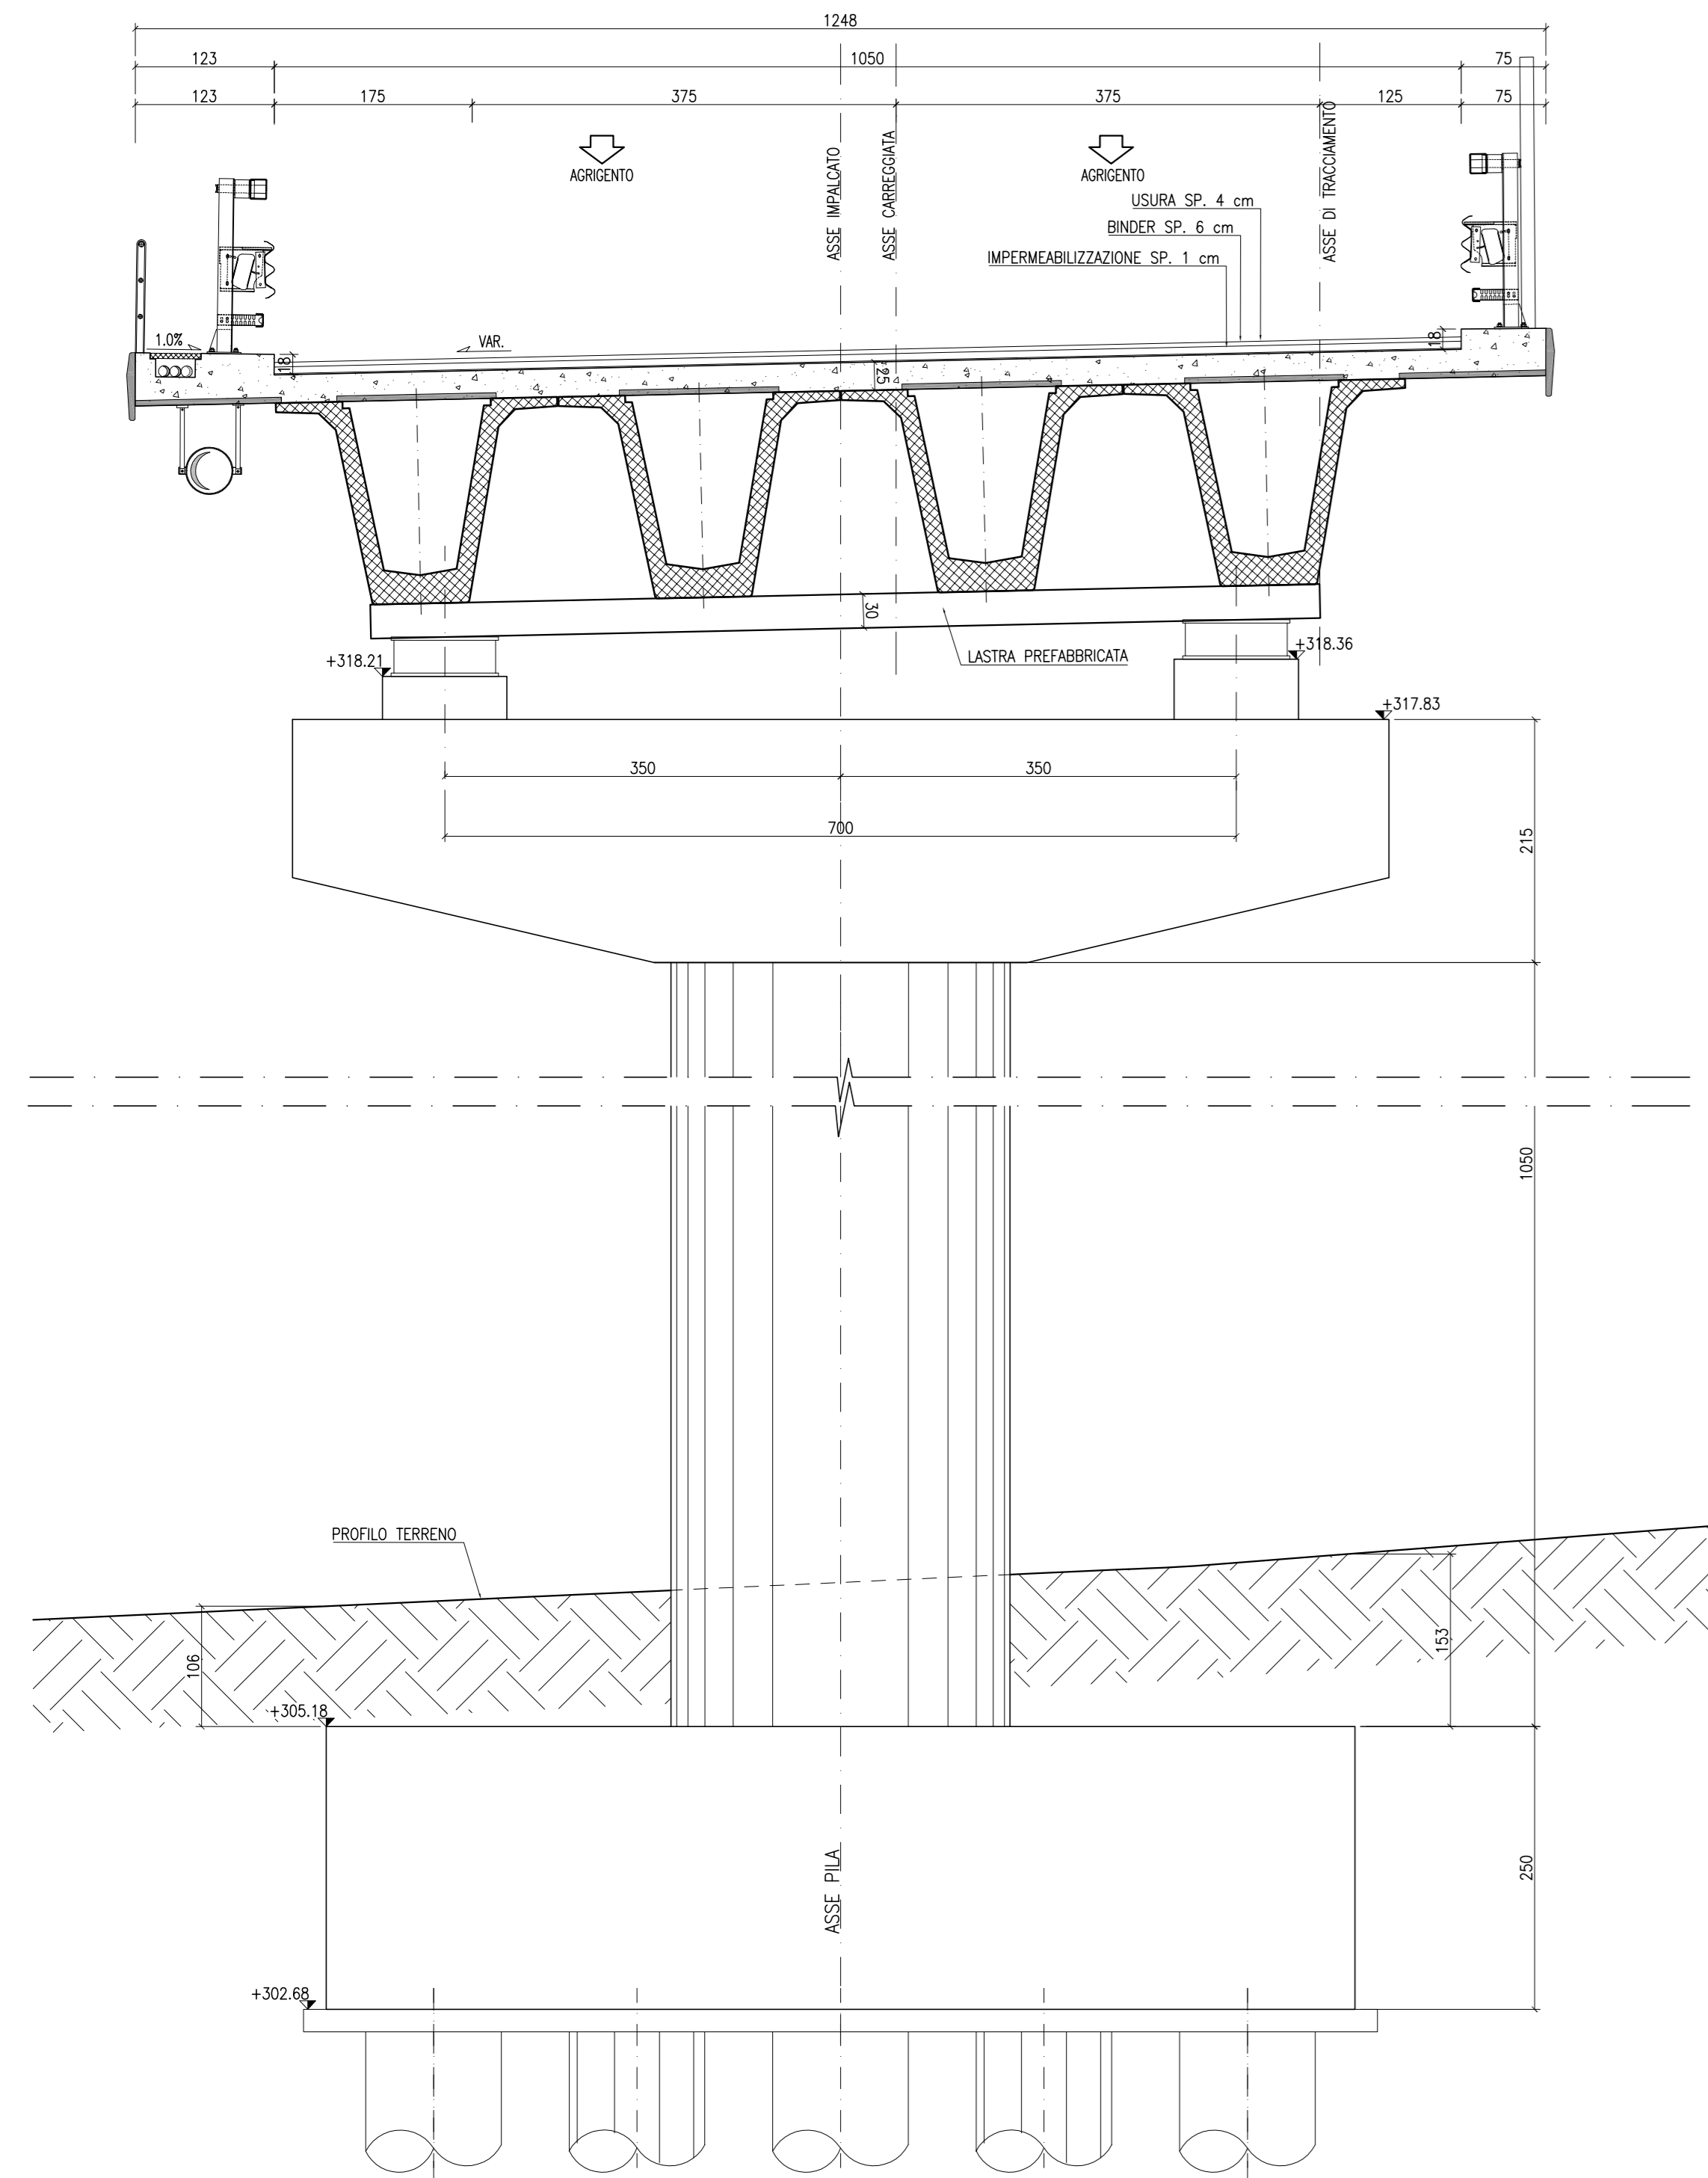


SEZIONE PILA 6 (DESTRA)  
 Progr. 25+346.319  
 SCALA 1:50

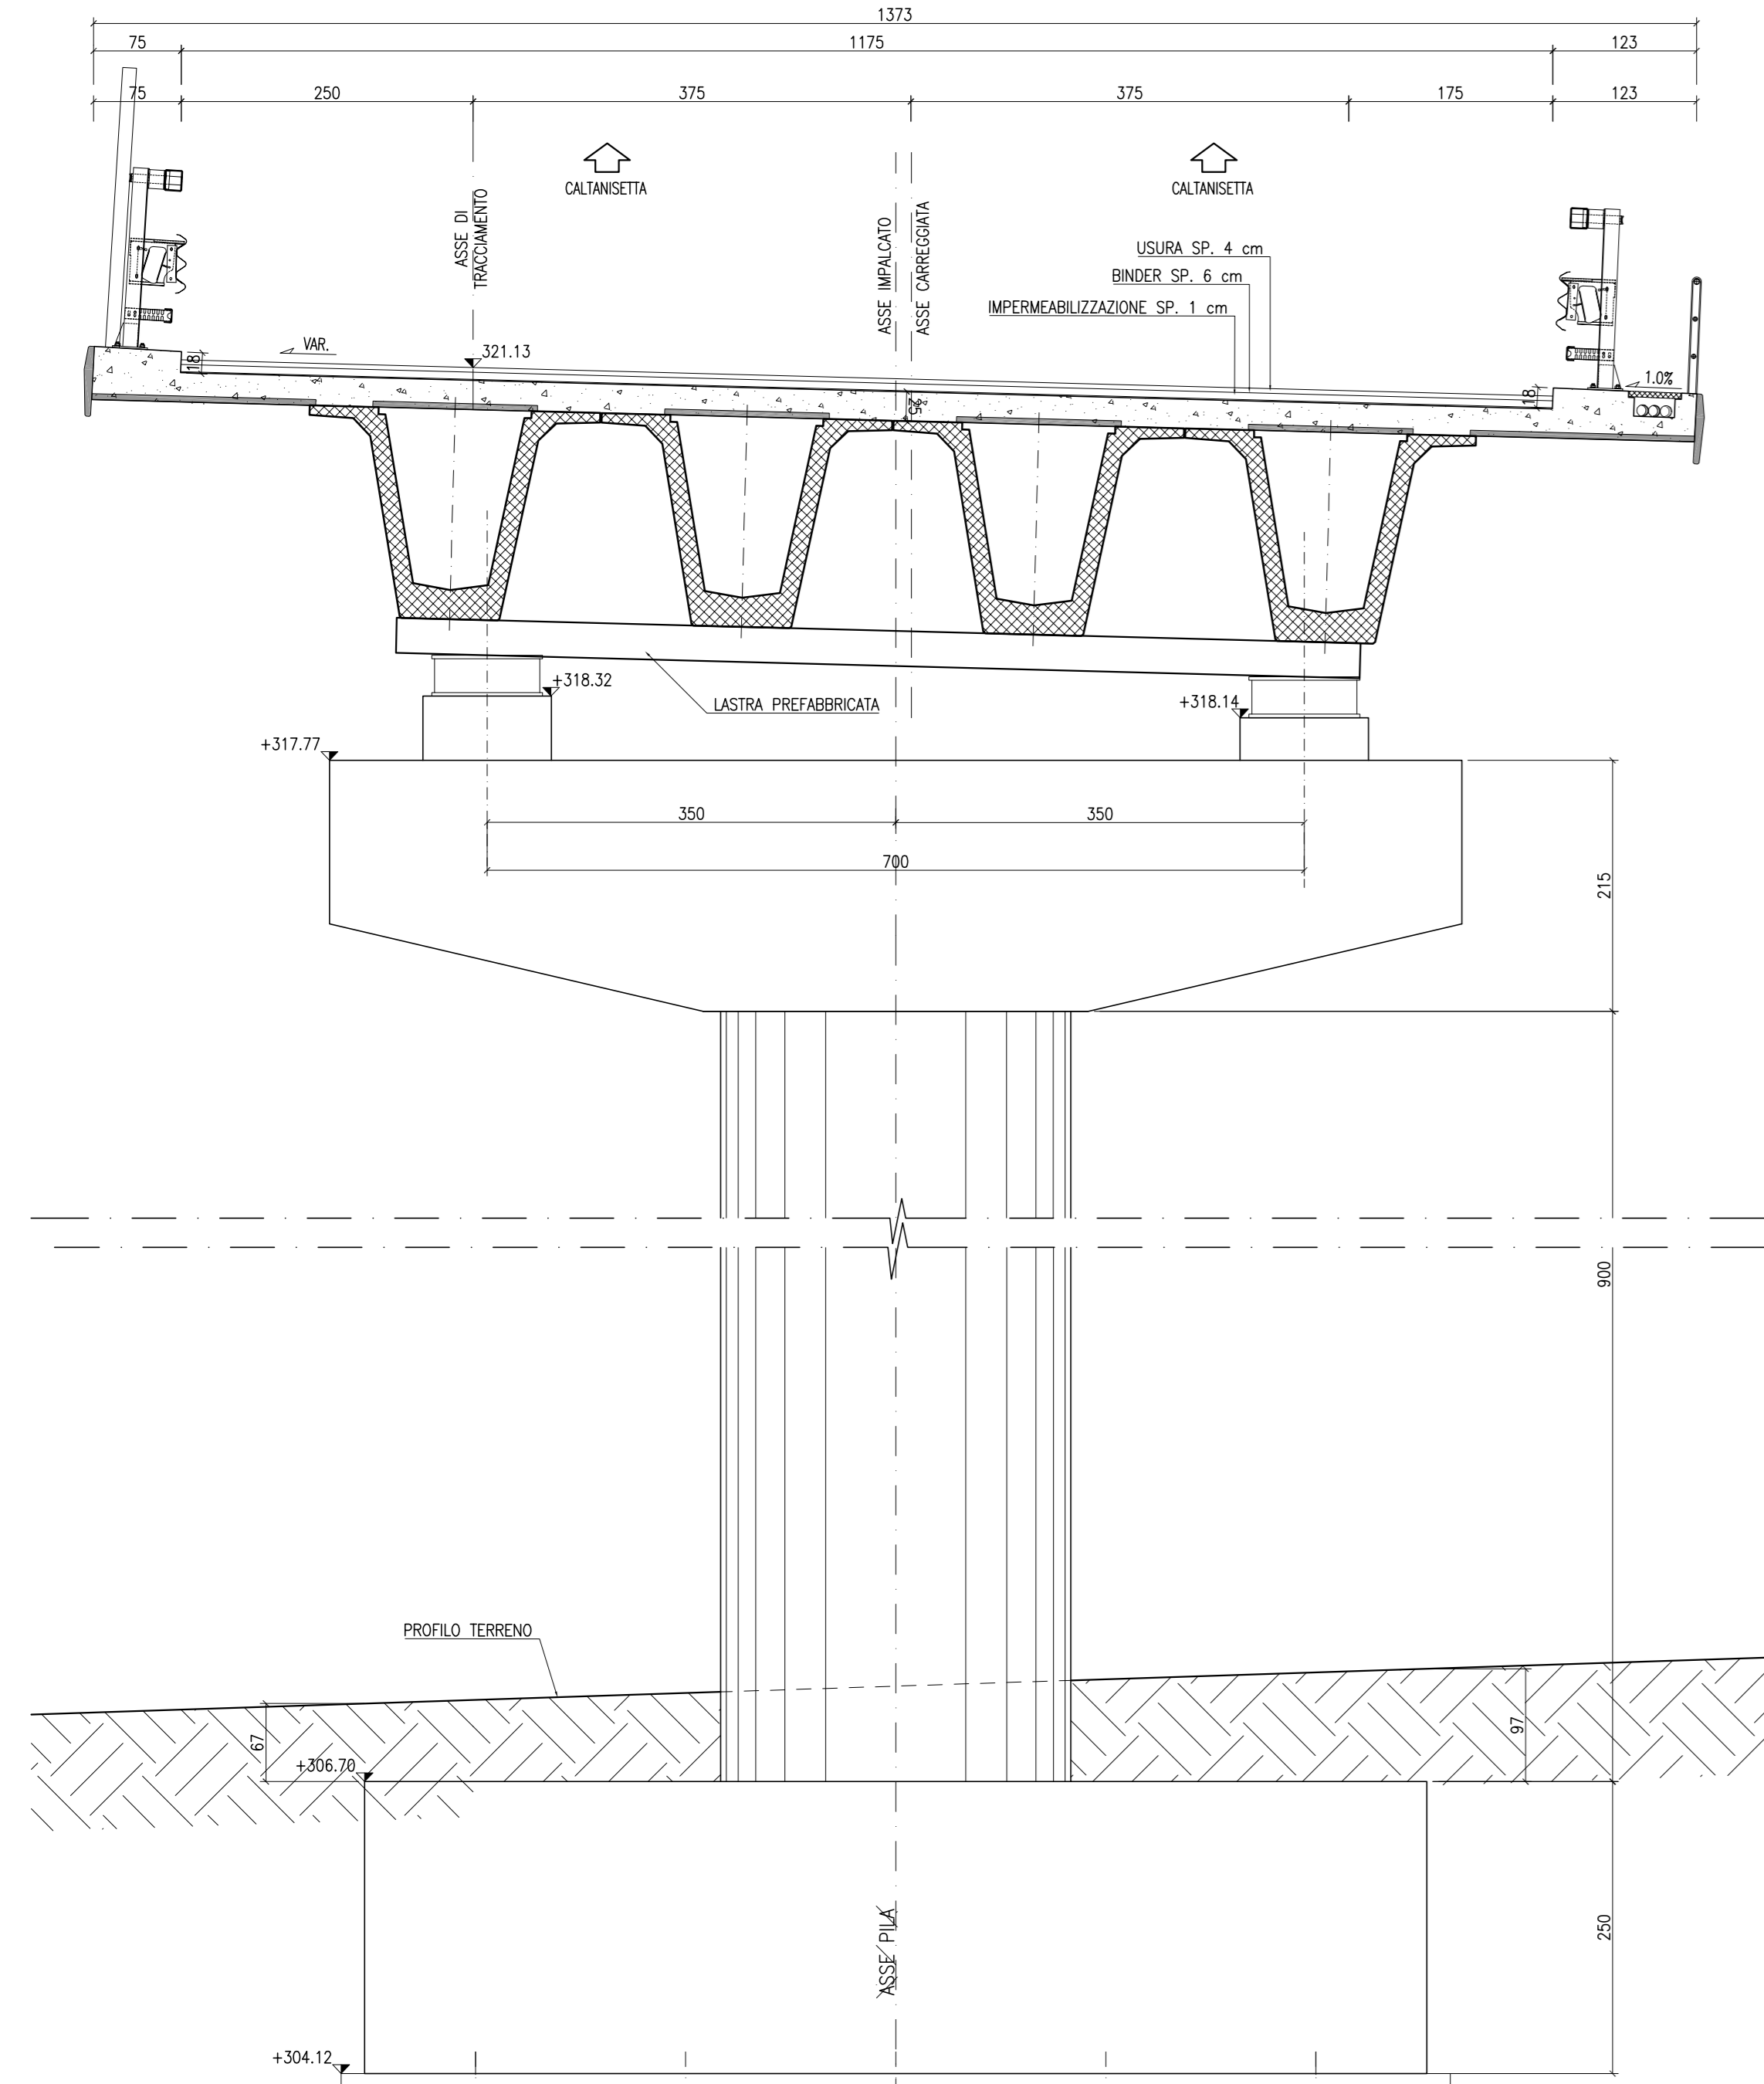


SEZIONE PILA 7 (SINISTRA)  
 Progr. 25+390.017  
 SCALA 1:50

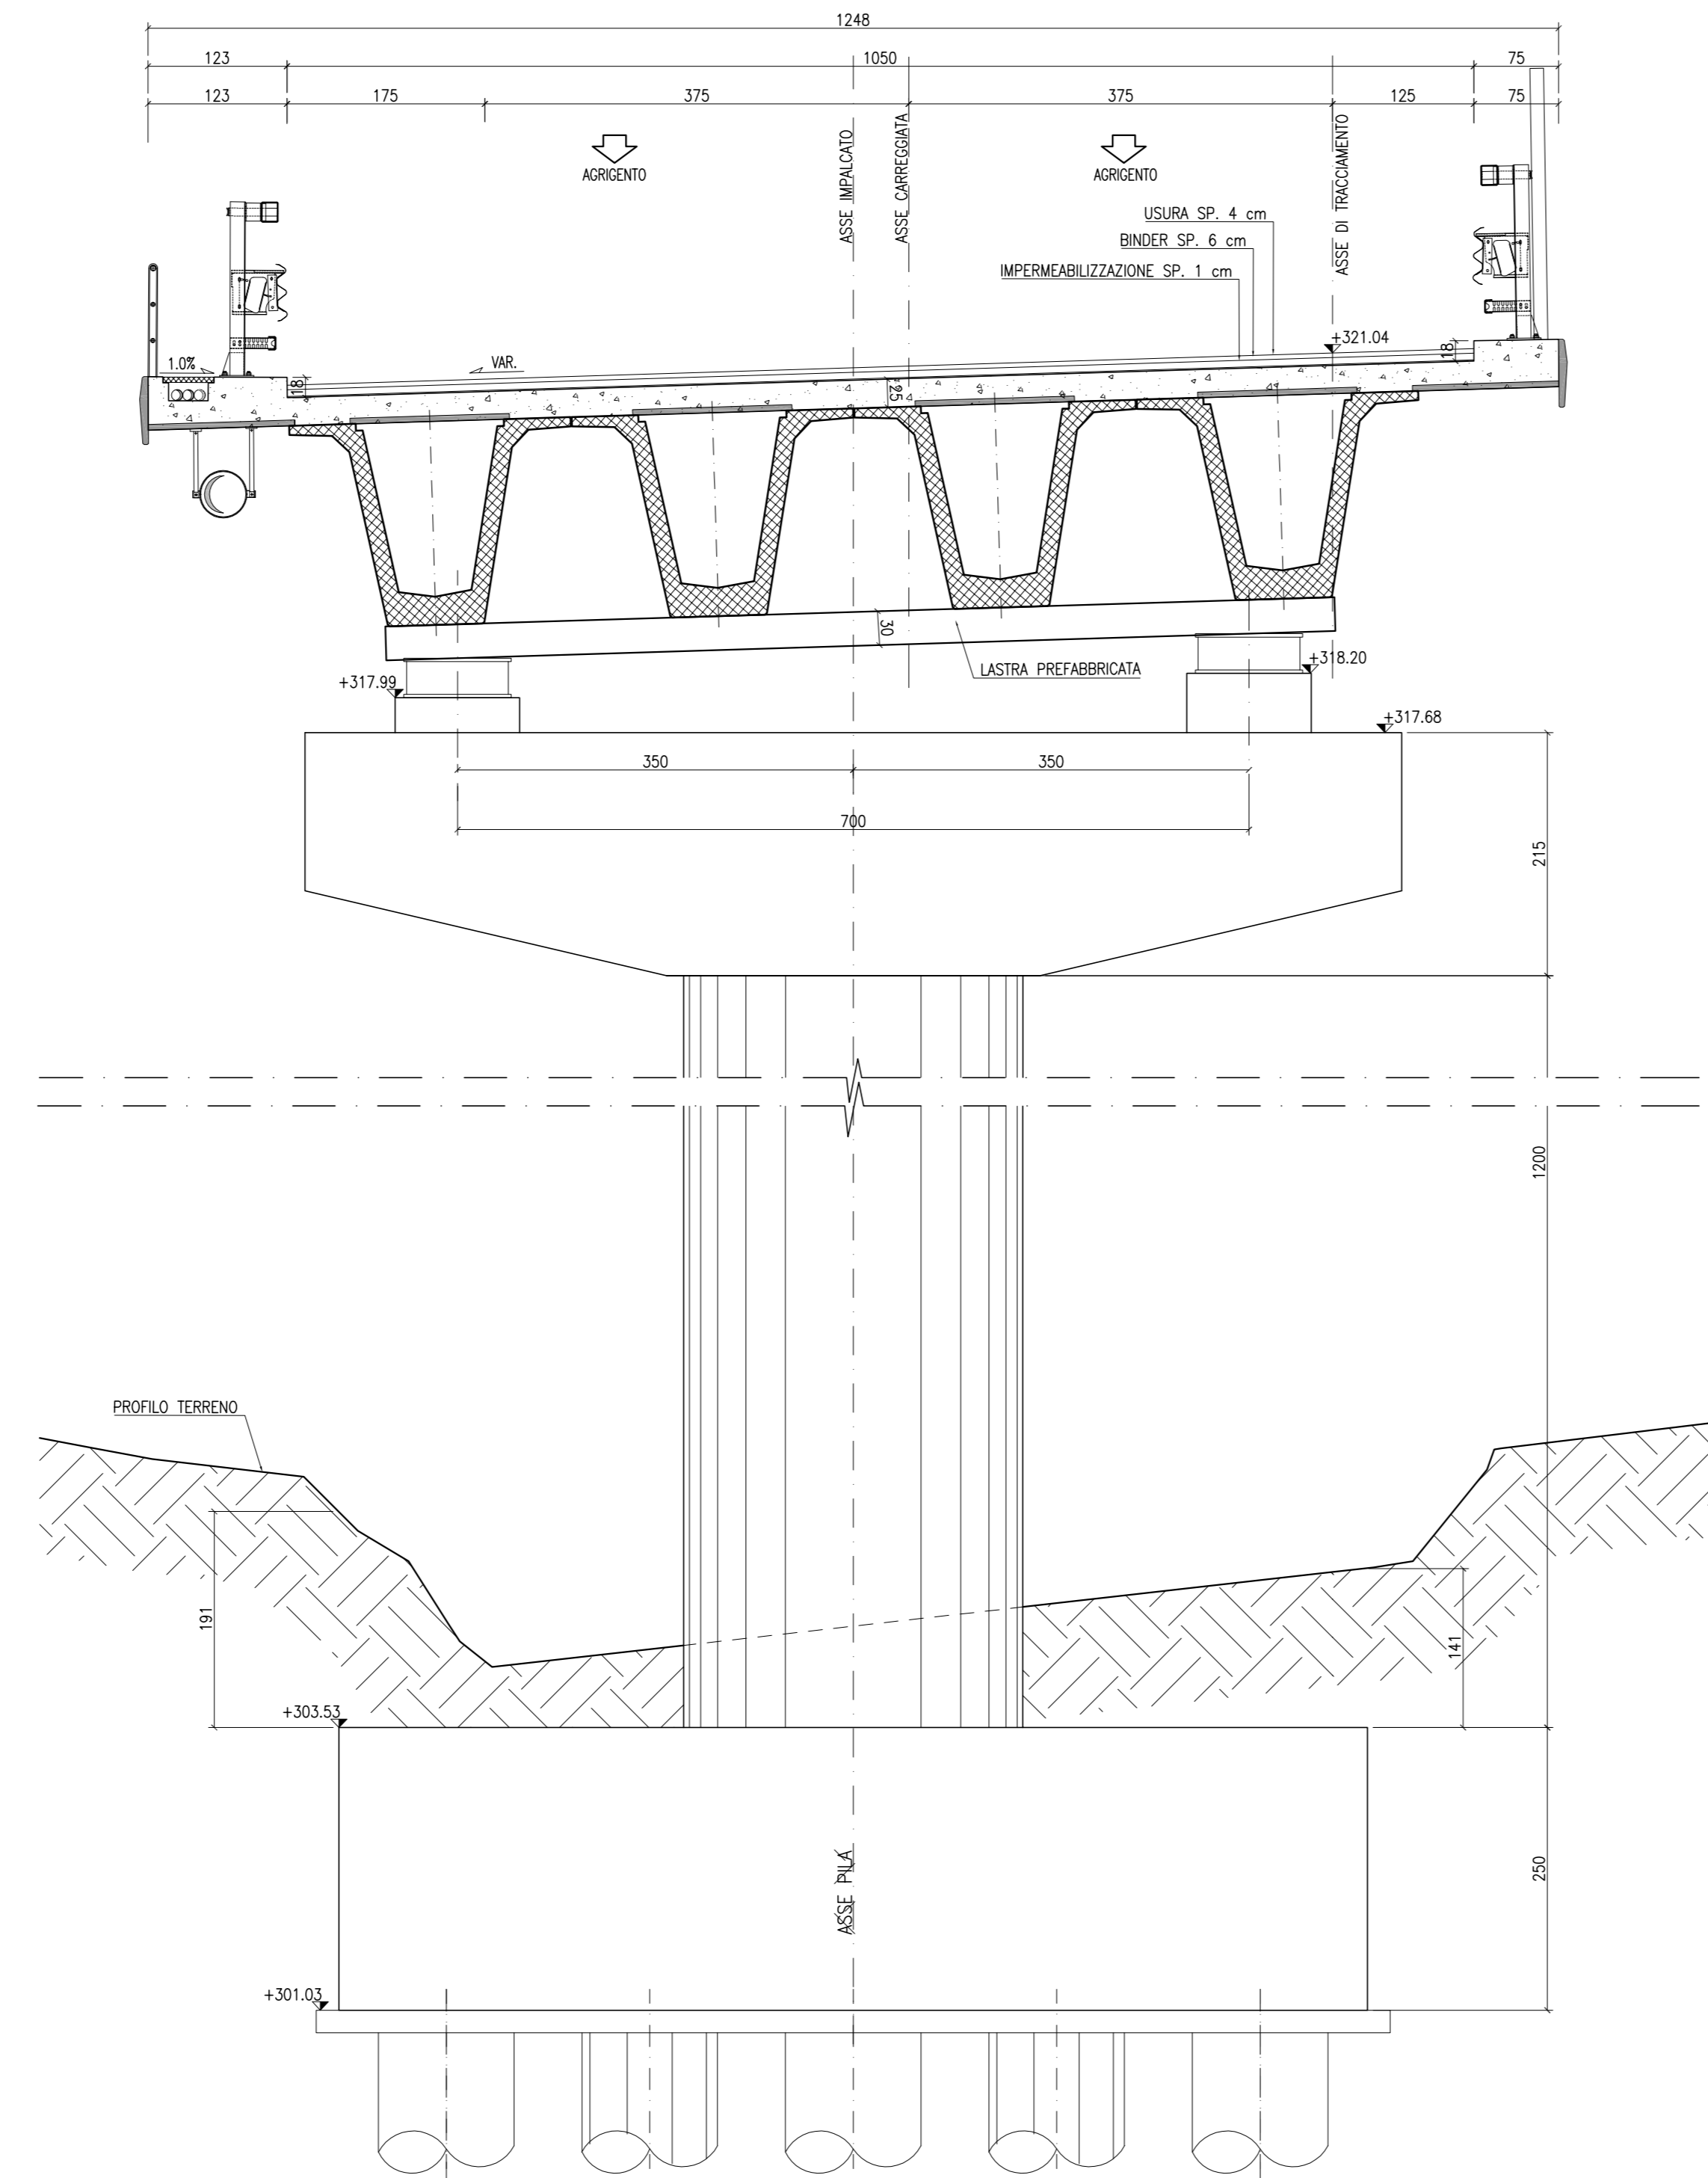


SEZIONE PILA 7 (DESTRA)  
 Progr. 25+377.314  
 SCALA 1:50

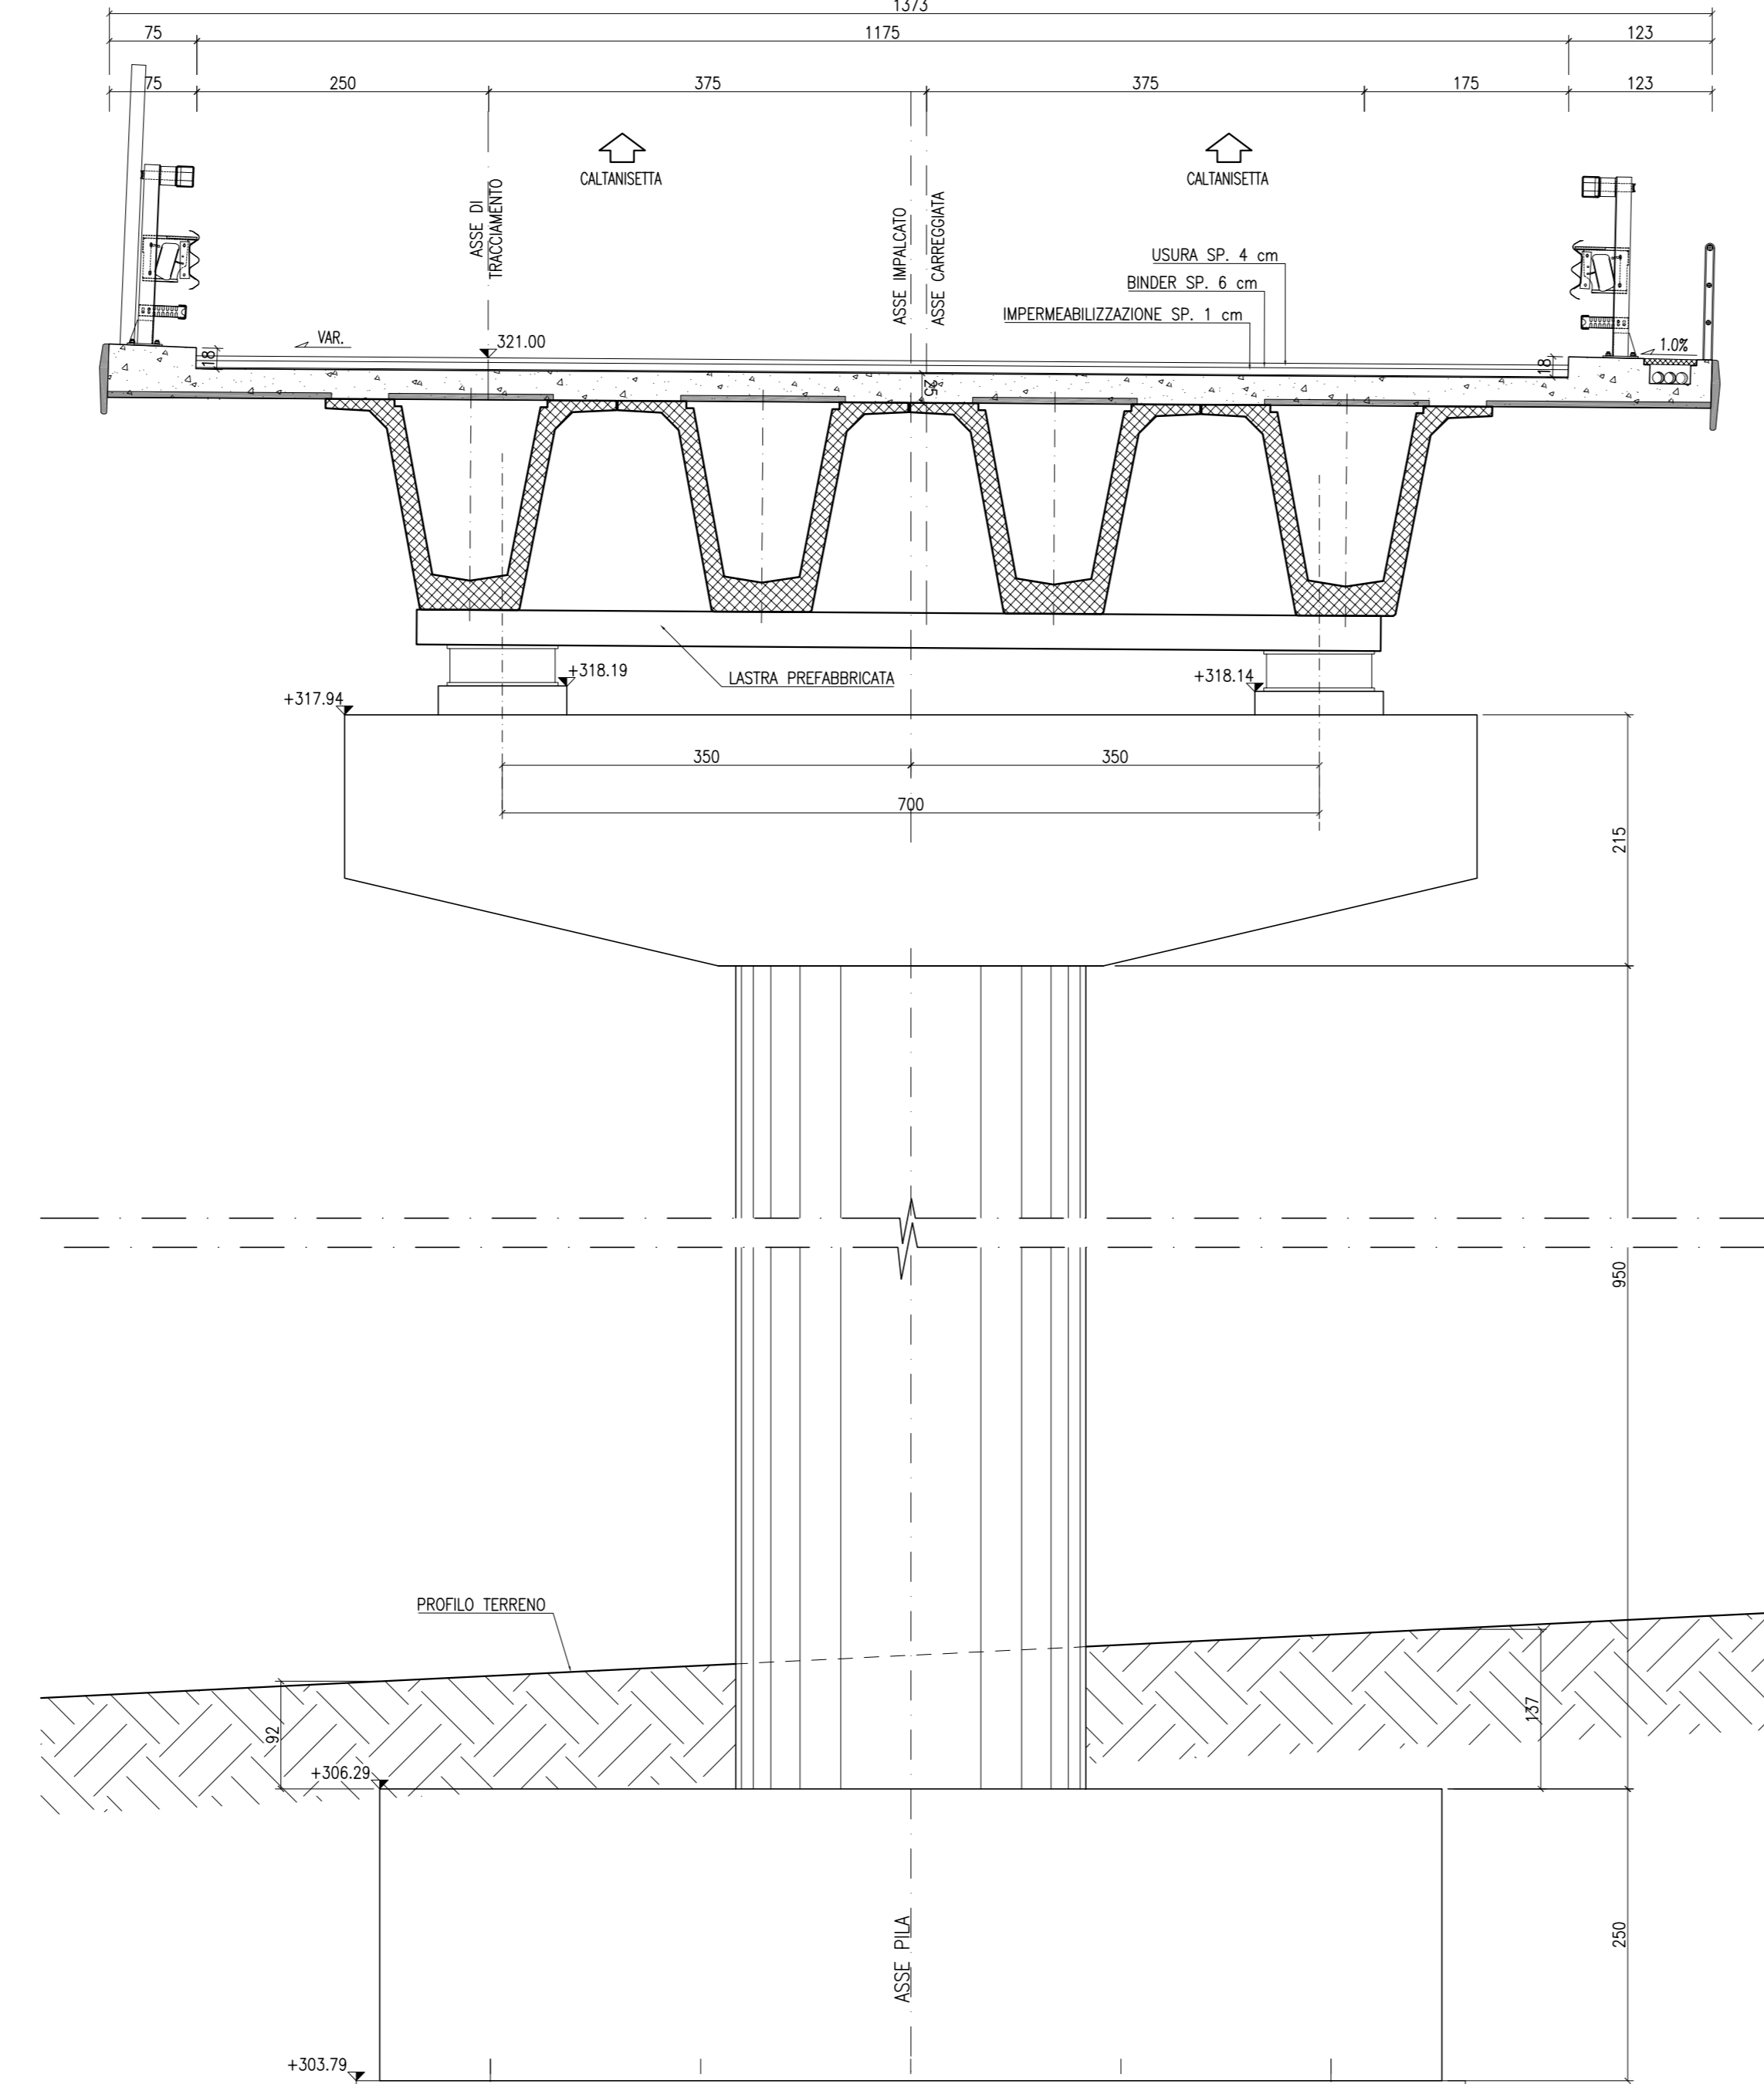

SEZIONE PILA 8 (SINISTRA)  
 Progr. 25+421.063  
 SCALA 1:50

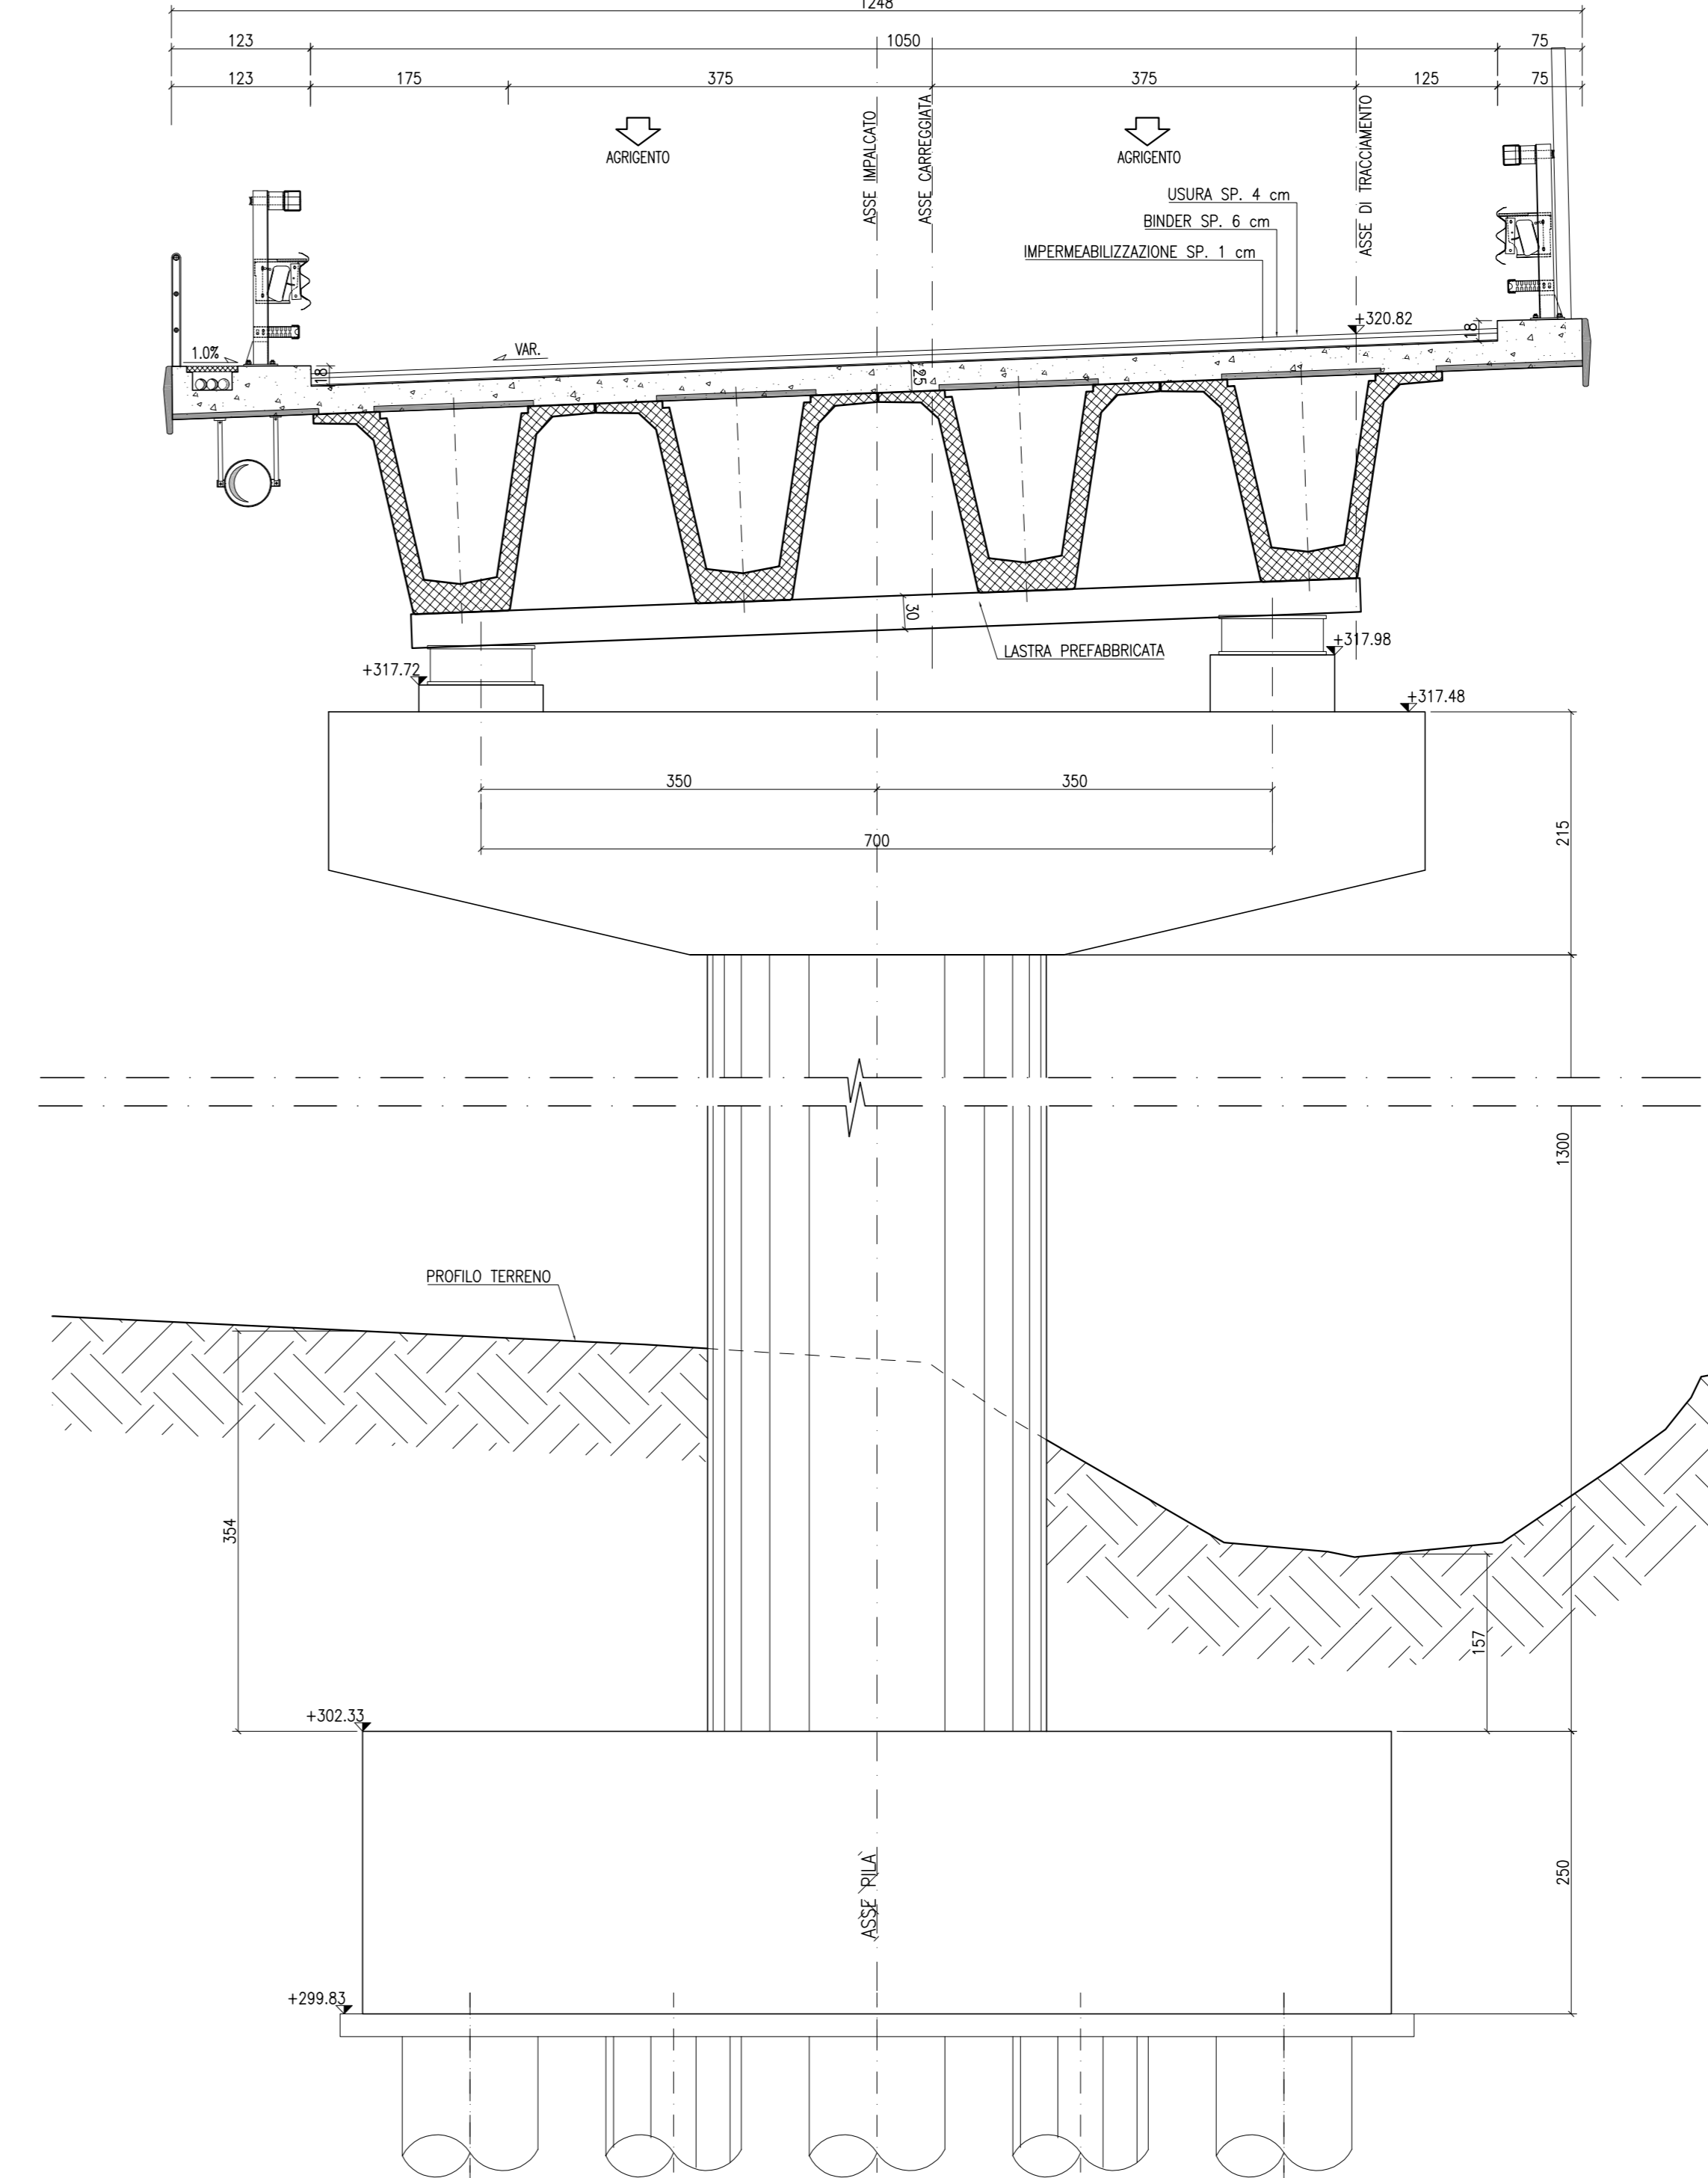


SEZIONE PILA 8 (DESTRA)  
 Progr. 25+408.281  
 SCALA 1:50

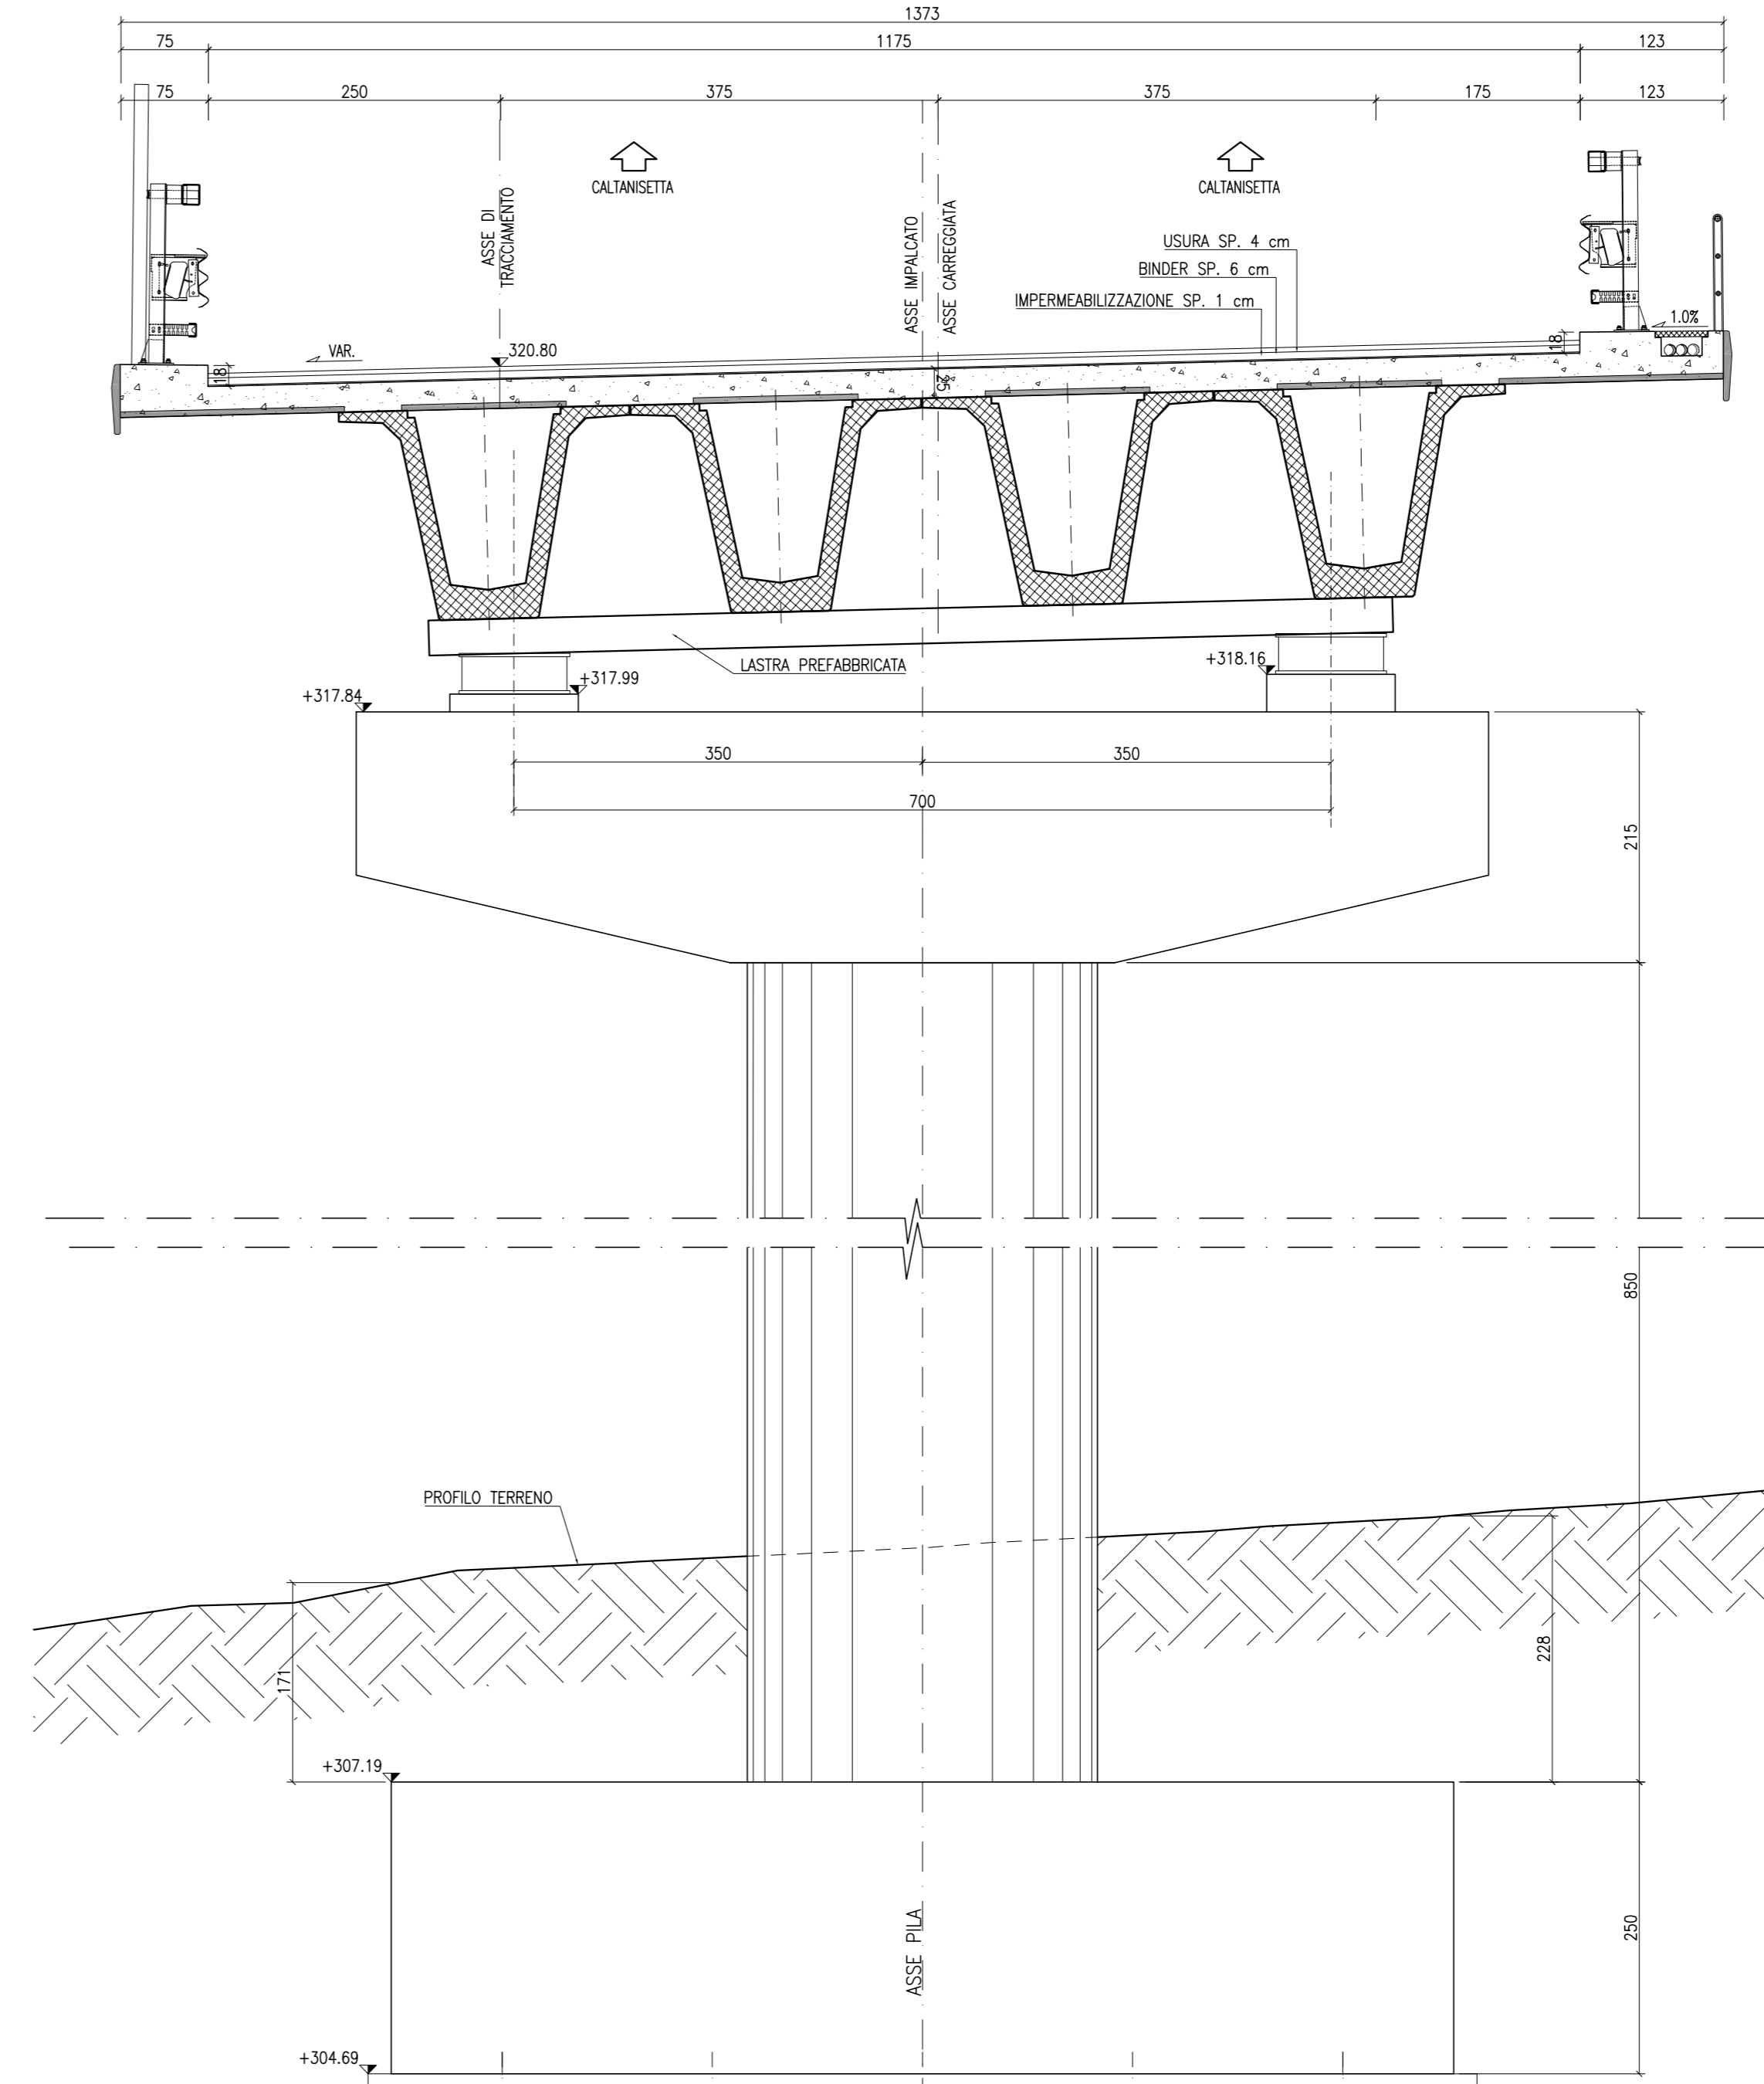

PA 12/09  
 CORRIDOIO PLURIMODALE TIRRENICO - NORD EUROPA  
 ITINERARIO AGRIGENTO - CALTANISSETTA - A19  
 S.S. N° 640 "DI PORTO EMPEDOCLE"  
 AMMODERNAMENTO E ADEGUAMENTO ALLA CAT. B DEL D.M. 5.11.2001  
 Dal km 44+000 allo svincolo con l'A19

PROGETTO ESECUTIVO

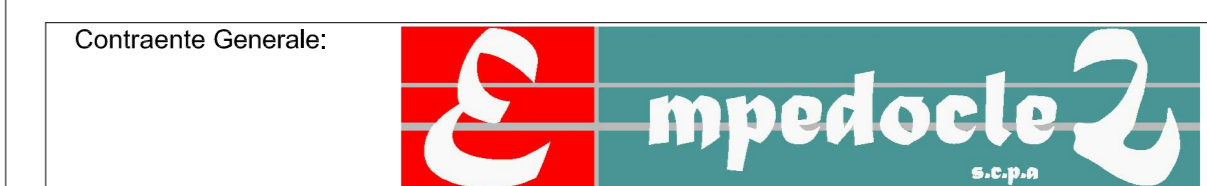

OPERE D'ARTE MAGGIORI  
 VIADOTTI  
 Viadotto Arenella III  
 Sezioni Trasversali - Tav. 3/7

Codice Unico Progetto (CUP) : F91B0900070001  
 Codice Elaborato: PA12\_09 - E 1 5 7 | V I 2 1 4 | V I 1 4 | Z | W B | 0 2 7 | C  
 Scale: 1:50

F						
D						
C	Settembre 2011	Aggiornamento Progettuale	T. FASOLO	F. NIGRELLI	M. LITI	P. PAGLINI
B	Luglio 2011	Revisione a seguito di incontri con il Committente	T. FASOLO	F. NIGRELLI	M. LITI	P. PAGLINI
A	Aprile 2011	EMMISSIONE	T. FASOLO	F. NIGRELLI	M. LITI	P. PAGLINI
REV.	DATA	DESCRIZIONE	REDATTO	VERIFICATO	APPROVATO	AUTORIZZATO
Responsabile del procedimento: Ing. MAURIZIO ARAMINI						

Il Progettista: **STY ITALIA S.p.A.**  
 Il Consulente Specialista: **STY ITALIA S.p.A.**  
 Il Geologo: **DR. ING. MAURIZIO ARAMINI**  
 Il Coordinatore per la sicurezza in fase di progetto: **DR. ING. MAURIZIO ARAMINI**  
 Il Direttore dei lavori: **DR. ING. MAURIZIO ARAMINI**