




SEZIONE LONGITUDINALE A-A
SCALA 1:100

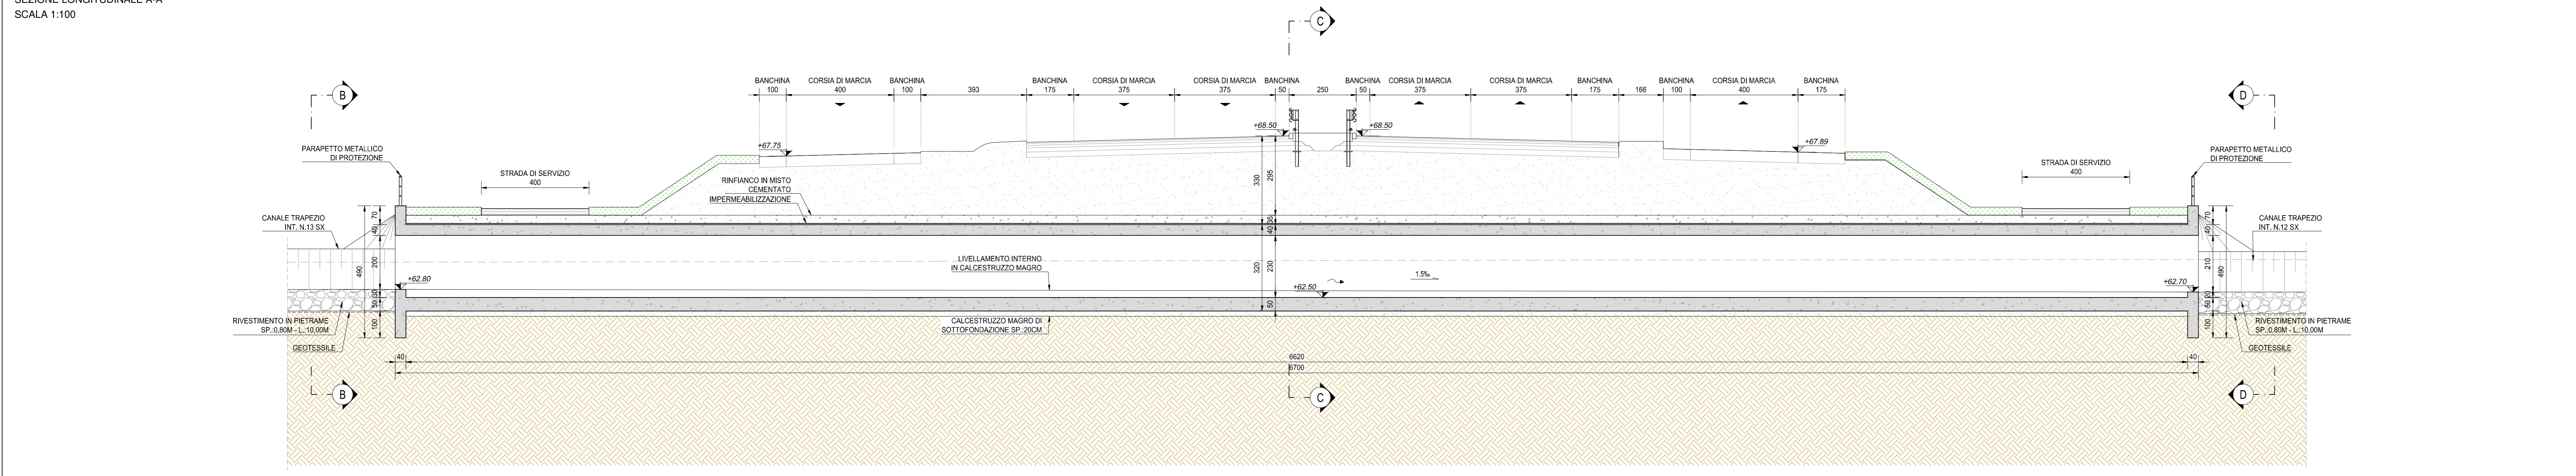


SEZIONE B-B
SCALA 1:50

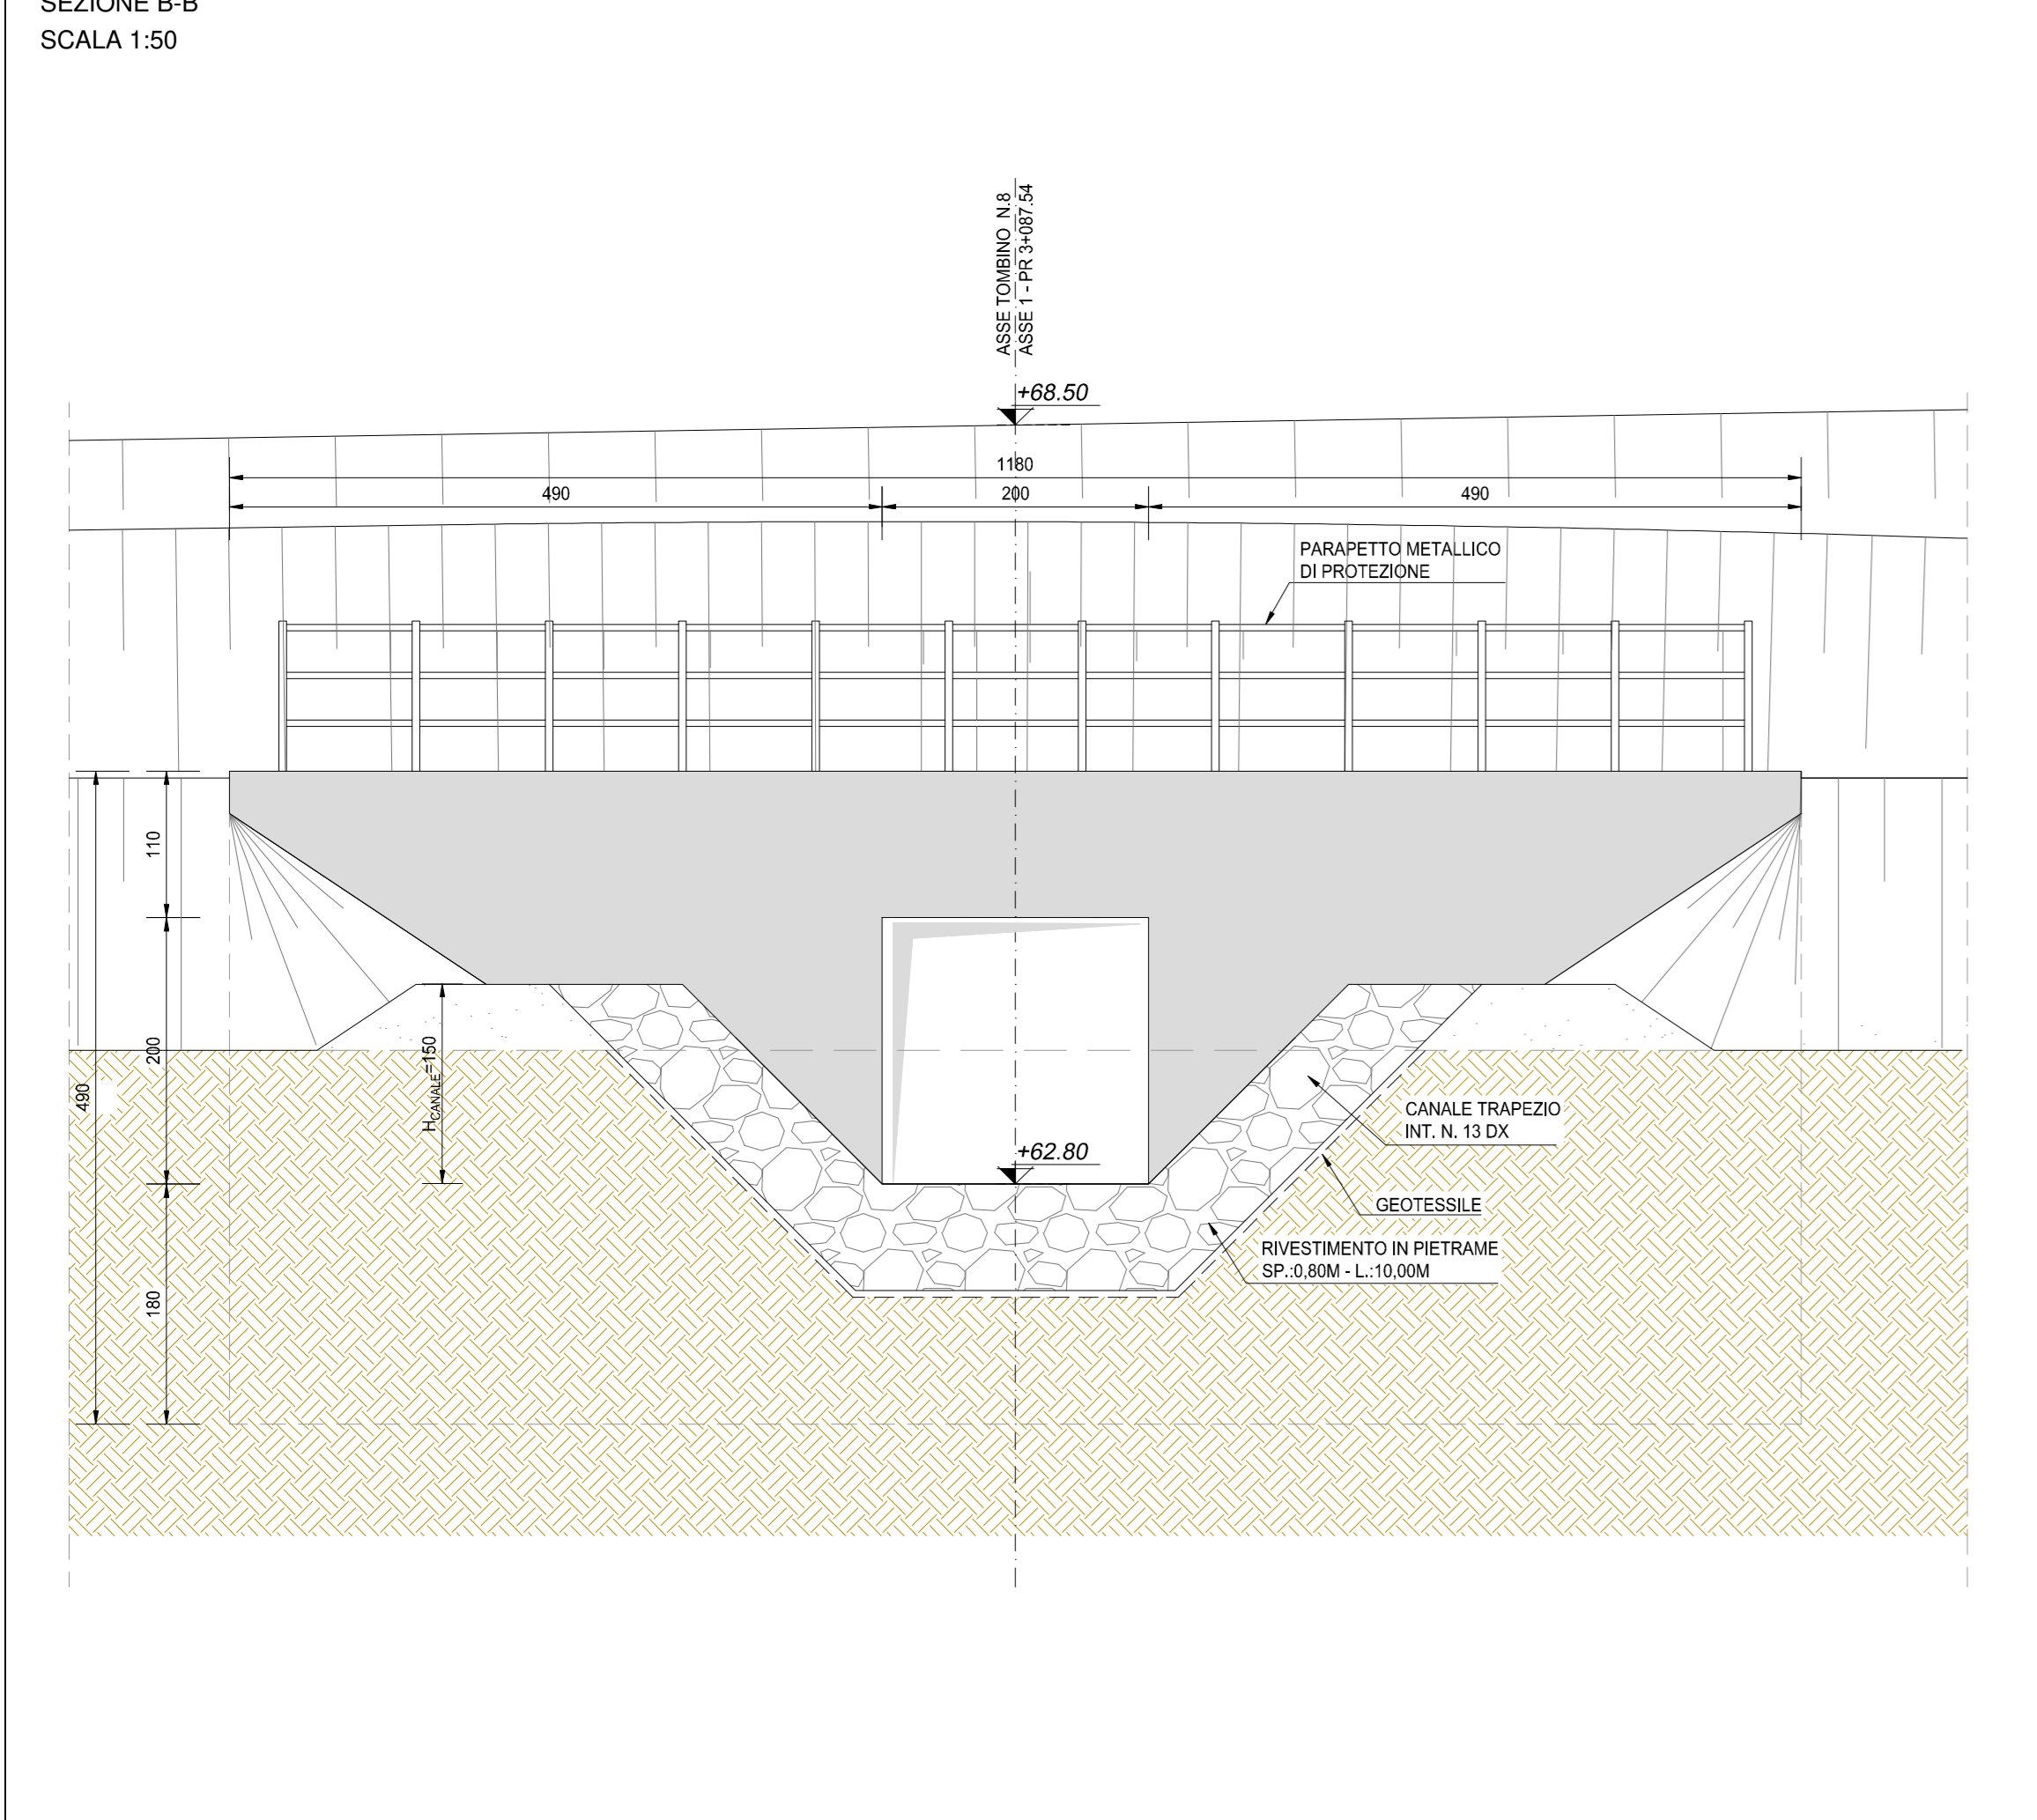

SEZIONE C-C
SCALA 1:50

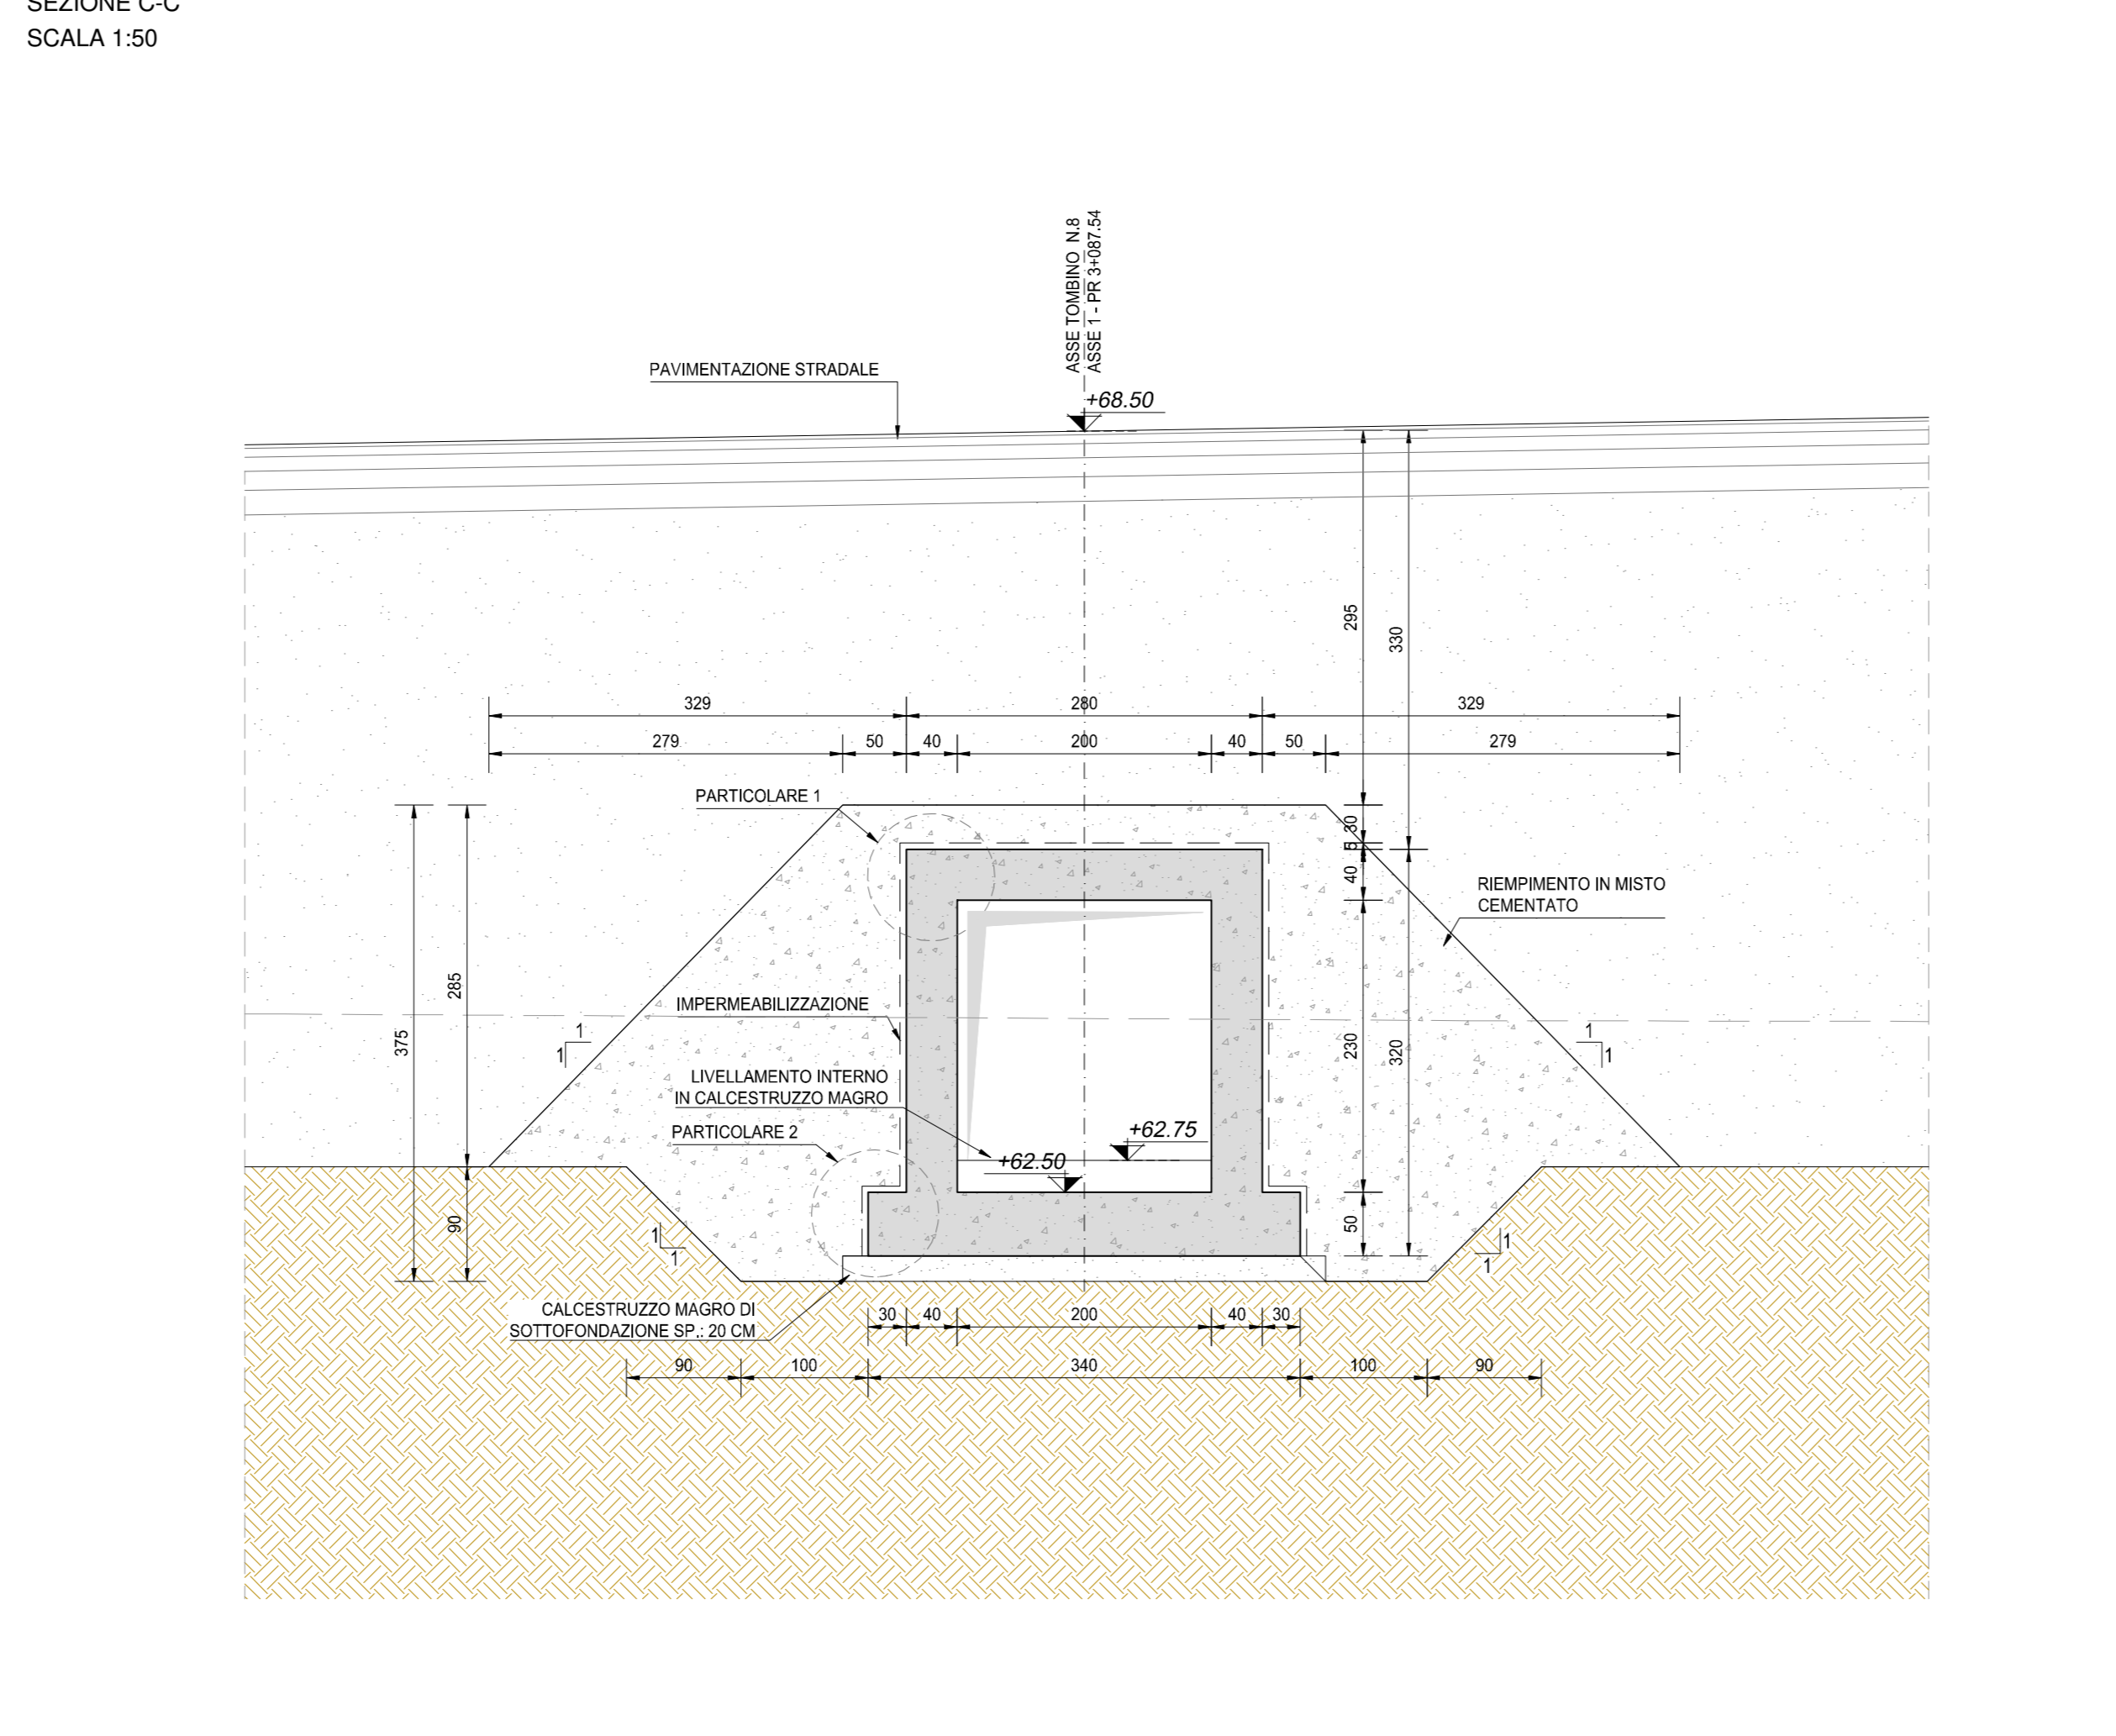

SEZIONE D-D
SCALA 1:50

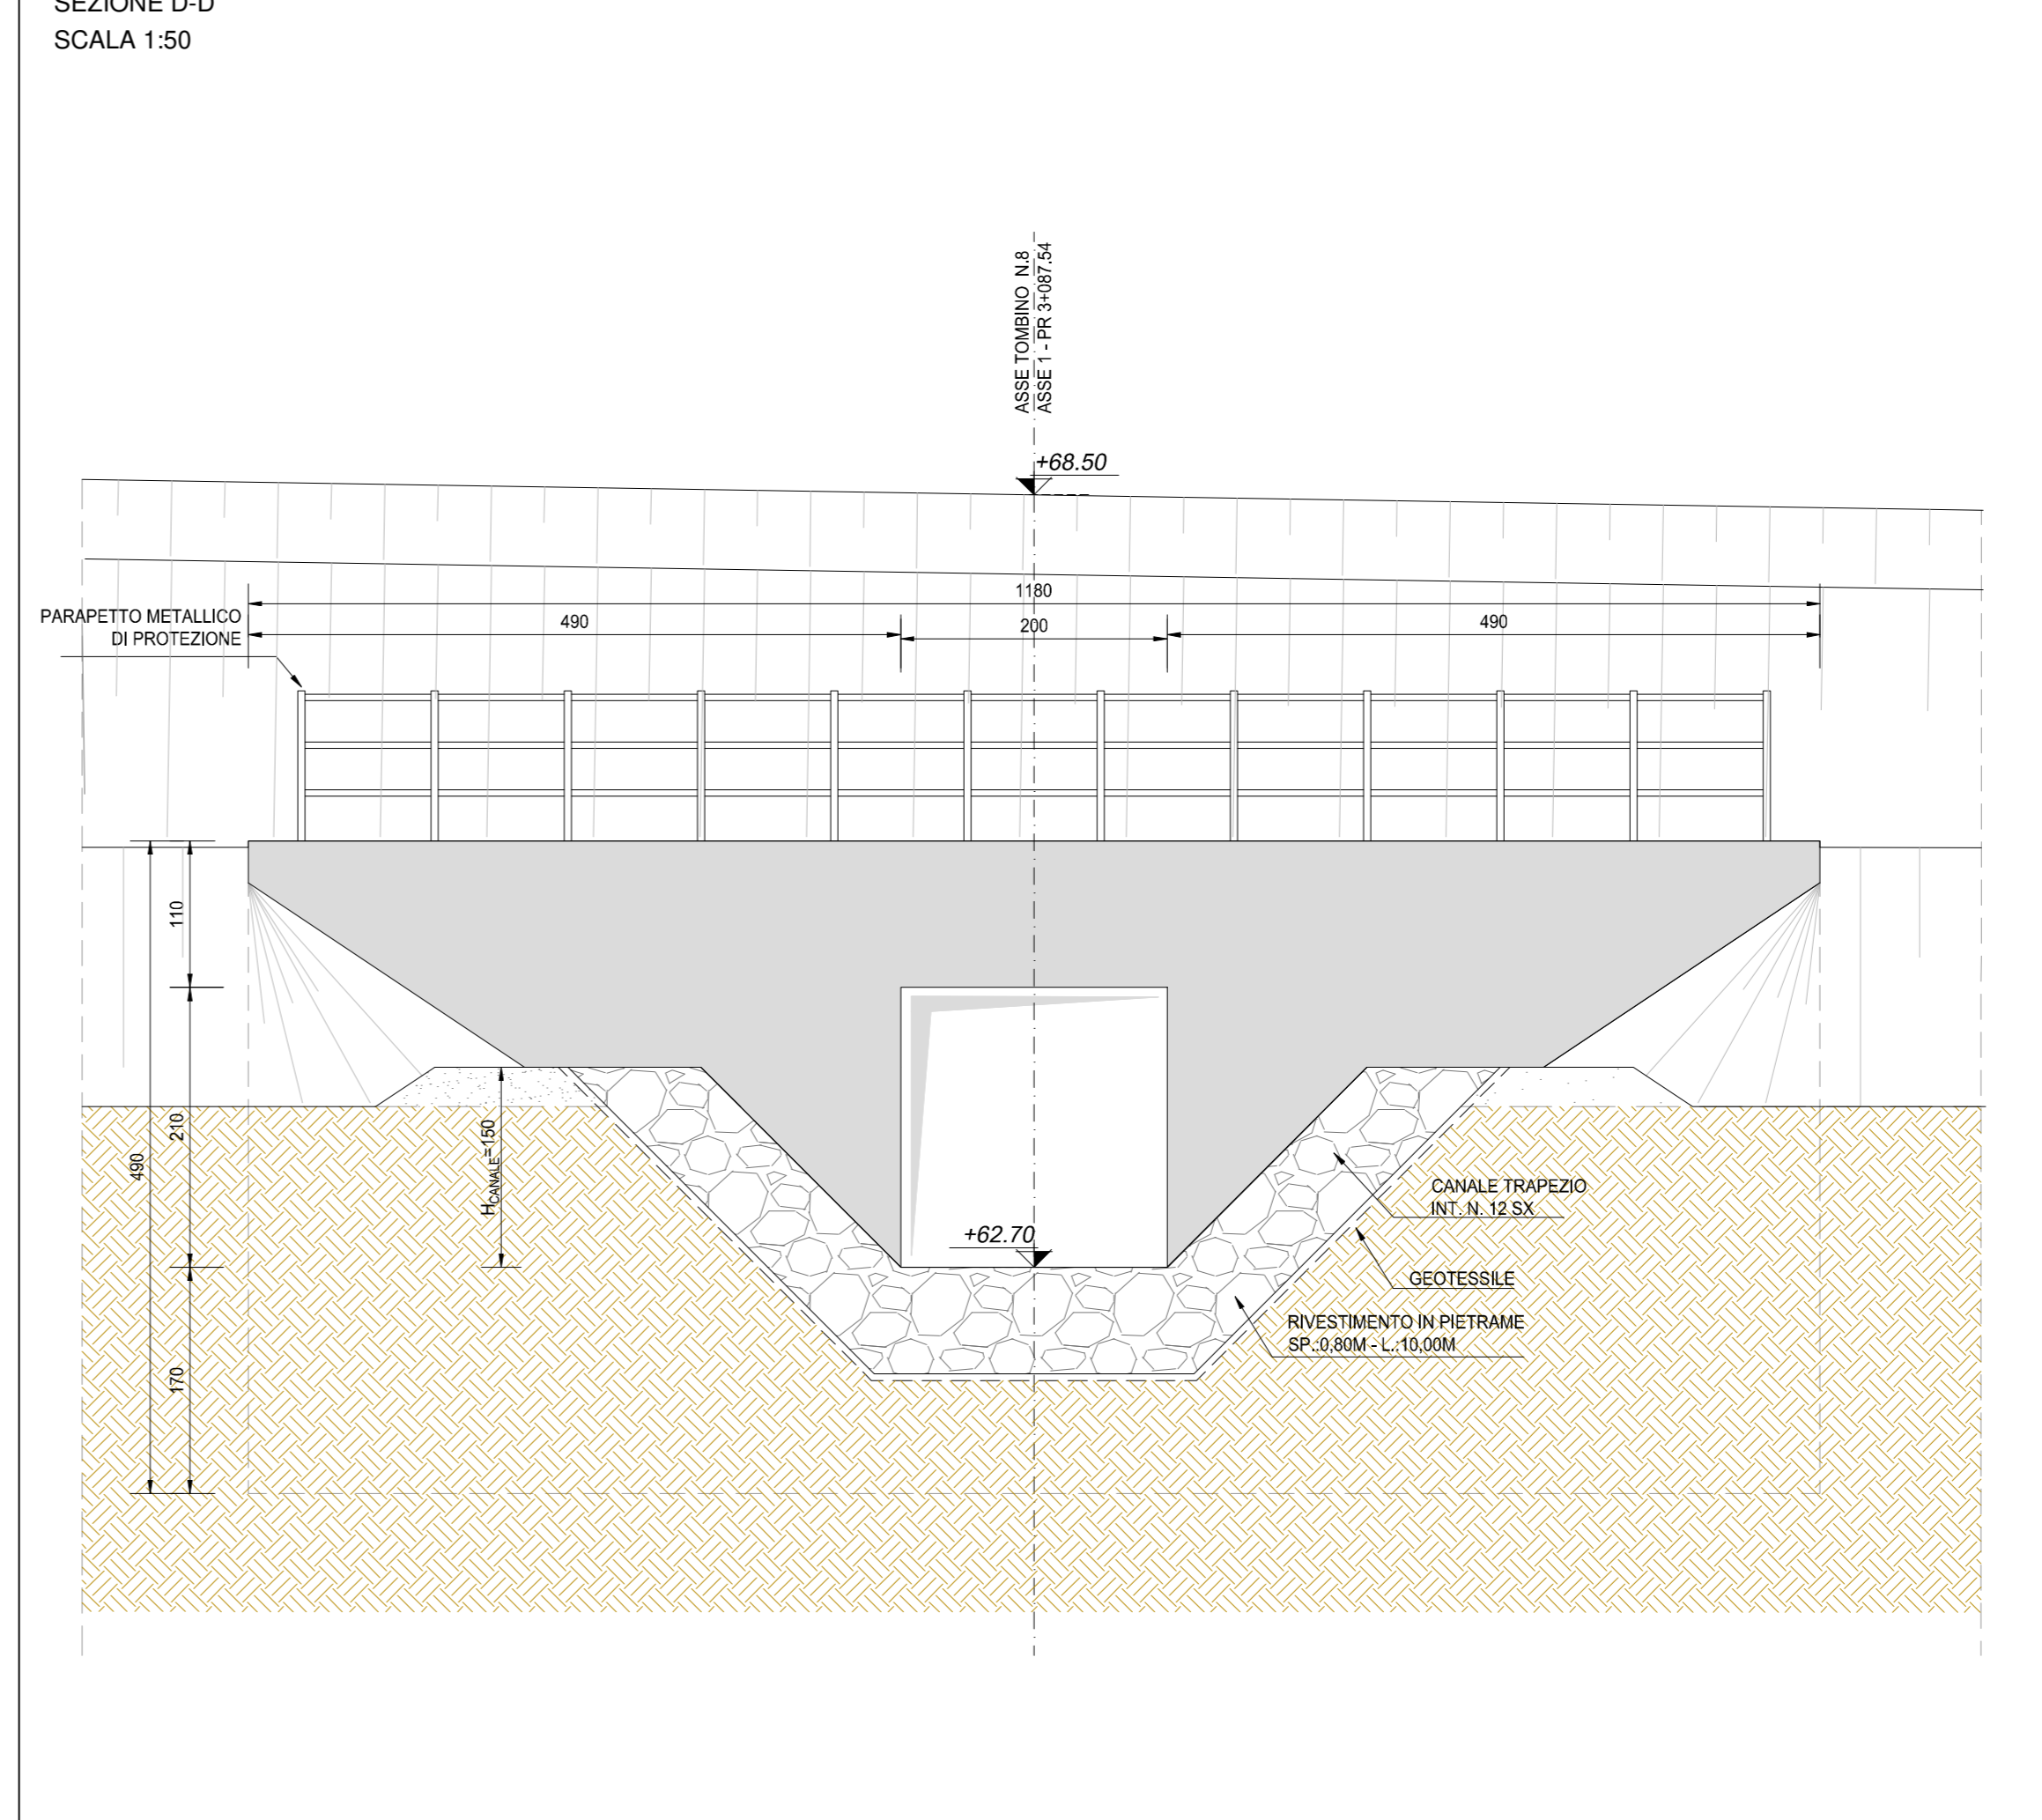

NOTA BENE:

PER LA TABELLA MATERIALI SI RINVIA ALL'ALLEGATO LA17-T00TM00STRSC01

ANAS S.p.A.
Direzione Progettazione e Realizzazione Lavori

S.S. N. 9 "VIA EMILIA"
VARIANTE DI CASALPUSTERLENGO ED ELIMINAZIONE
PASSAGGIO A LIVELLO SULLA S.P. EX S.S. N.234
PROGETTO ESECUTIVO

STUDIO CORONA ING. RENATO VARRA ING. RENATO DEL PRETE	ING. RENATO DEL PRETE	DOT. GIULIO DANIELI GALLO	INGEGNERIA STRADALE ING. GASTARO RANIERI (G&M S.r.l.)	PROGETTISTA PRESTAZIONI ING. VALERIO BUELLI (I.T. S.r.l.)	PROGETTISTA IDEALISTICA ING. FABRIZIO BUELLI (I.T. S.r.l.)
SETAC ING. VALERIO BUELLI	PROF. ING. LUIGI MONTERISI	ING. GABRIELE FRANZOSI	COMPITI ING. RENATO VARRA (Studio Corona S.r.l.)	CANTIERISTICA ING. VALERIO BUELLI (I.T. S.r.l.)	PROGETTISTA OPERE D'ARTE MAGGiori ING. NICOLA LIGAS (I.T. S.r.l.)
UNING PROF. ING. MAURO RANIERI	ECOPLAN ARCH. NICOLA FORNARI	ARKE ING. GIOVANNI ANTONIO	GEOLOGIA DOTT. DANIELA GALLO	GEOTECNICA ING. GASTARO RANIERI (G&M S.r.l.)	PROGETTISTA OPERE D'ARTE MINORI ING. NICOLA LIGAS (I.T. S.r.l.)
AMBIENTE DOTT. EMILIO MAZZOLI	SICUREZZA ING. GASTARO RANIERI (G&M S.r.l.)	IL RESPONSABILE DELLA PROIEZIONE ING. RENATO DEL PRETE	IL RESPONSABILE DELLA PROIEZIONE ING. RENATO DEL PRETE	IL COORDINATORE DELLA SICUREZZA IN FASE DI PROIEZIONE ING. RENATO DEL PRETE	IL COORDINATORE DELLA SICUREZZA IN FASE DI PROIEZIONE ING. RENATO DEL PRETE

L071
L - PROGETTO STRUTTURALE
TOMBINATURE IDRAULICHE
TM08 - TOMBINO 200 X 230 ALLA PROGR. KM 3+087.54
PLANIMETRIA, PROFILI E SEZIONI

CODICE PROGETTO	LIV. PROG.	N. PROG.	NOME FILE	REVISIONE	SCALA
COMI	E	17/01	L071-P00TM08STRD01_B.dwg	B	VARIE

REVISIONE	DATA	REDAITTO	VERIFICATO	APPROVATO
C	GIUGNO 2018	ING. GAUSEPPE CRESA	PROF. ING. LUIGI MONTERISI	ING. VALERIO BUELLI
A	DECEMBRE 2017	ING. GAUSEPPE CRESA	PROF. ING. LUIGI MONTERISI	ING. VALERIO BUELLI
B				