




SEZIONE PILA 9 (SINISTRA)  
 Progr. 25+451.135  
 SCALA 1:50

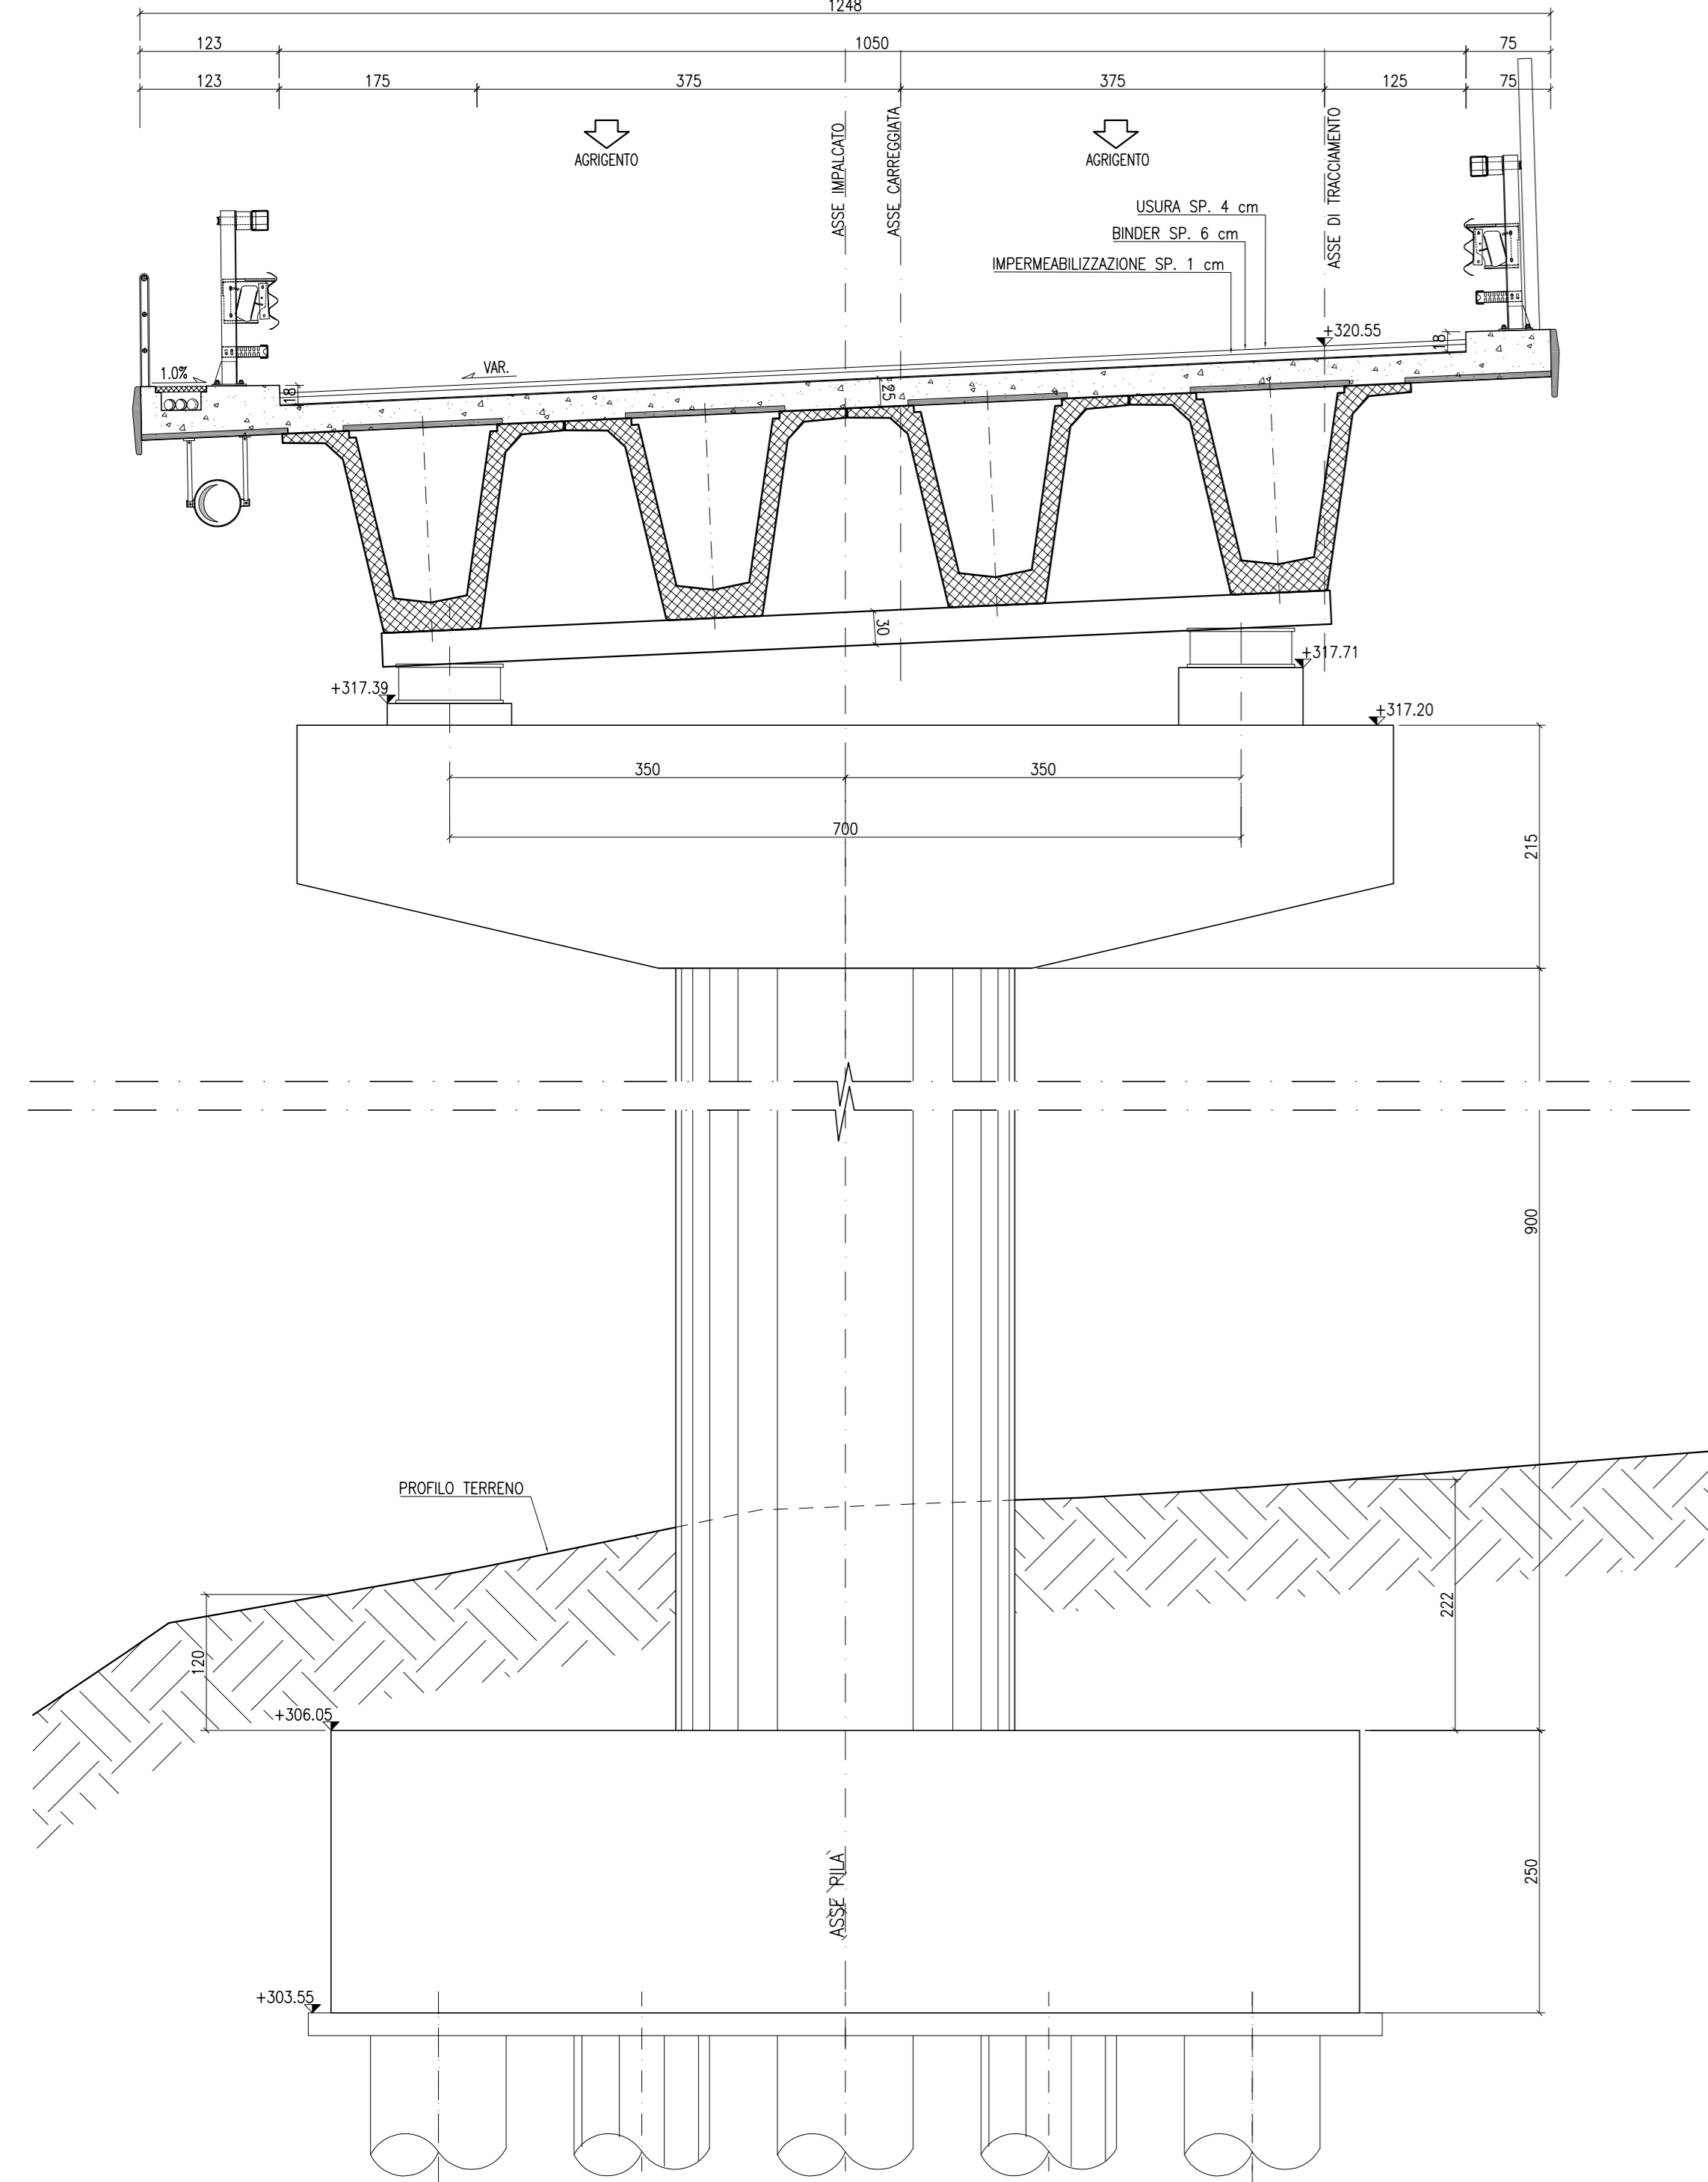


SEZIONE PILA 9 (DESTRA)  
 Progr. 25+438.217  
 SCALA 1:50

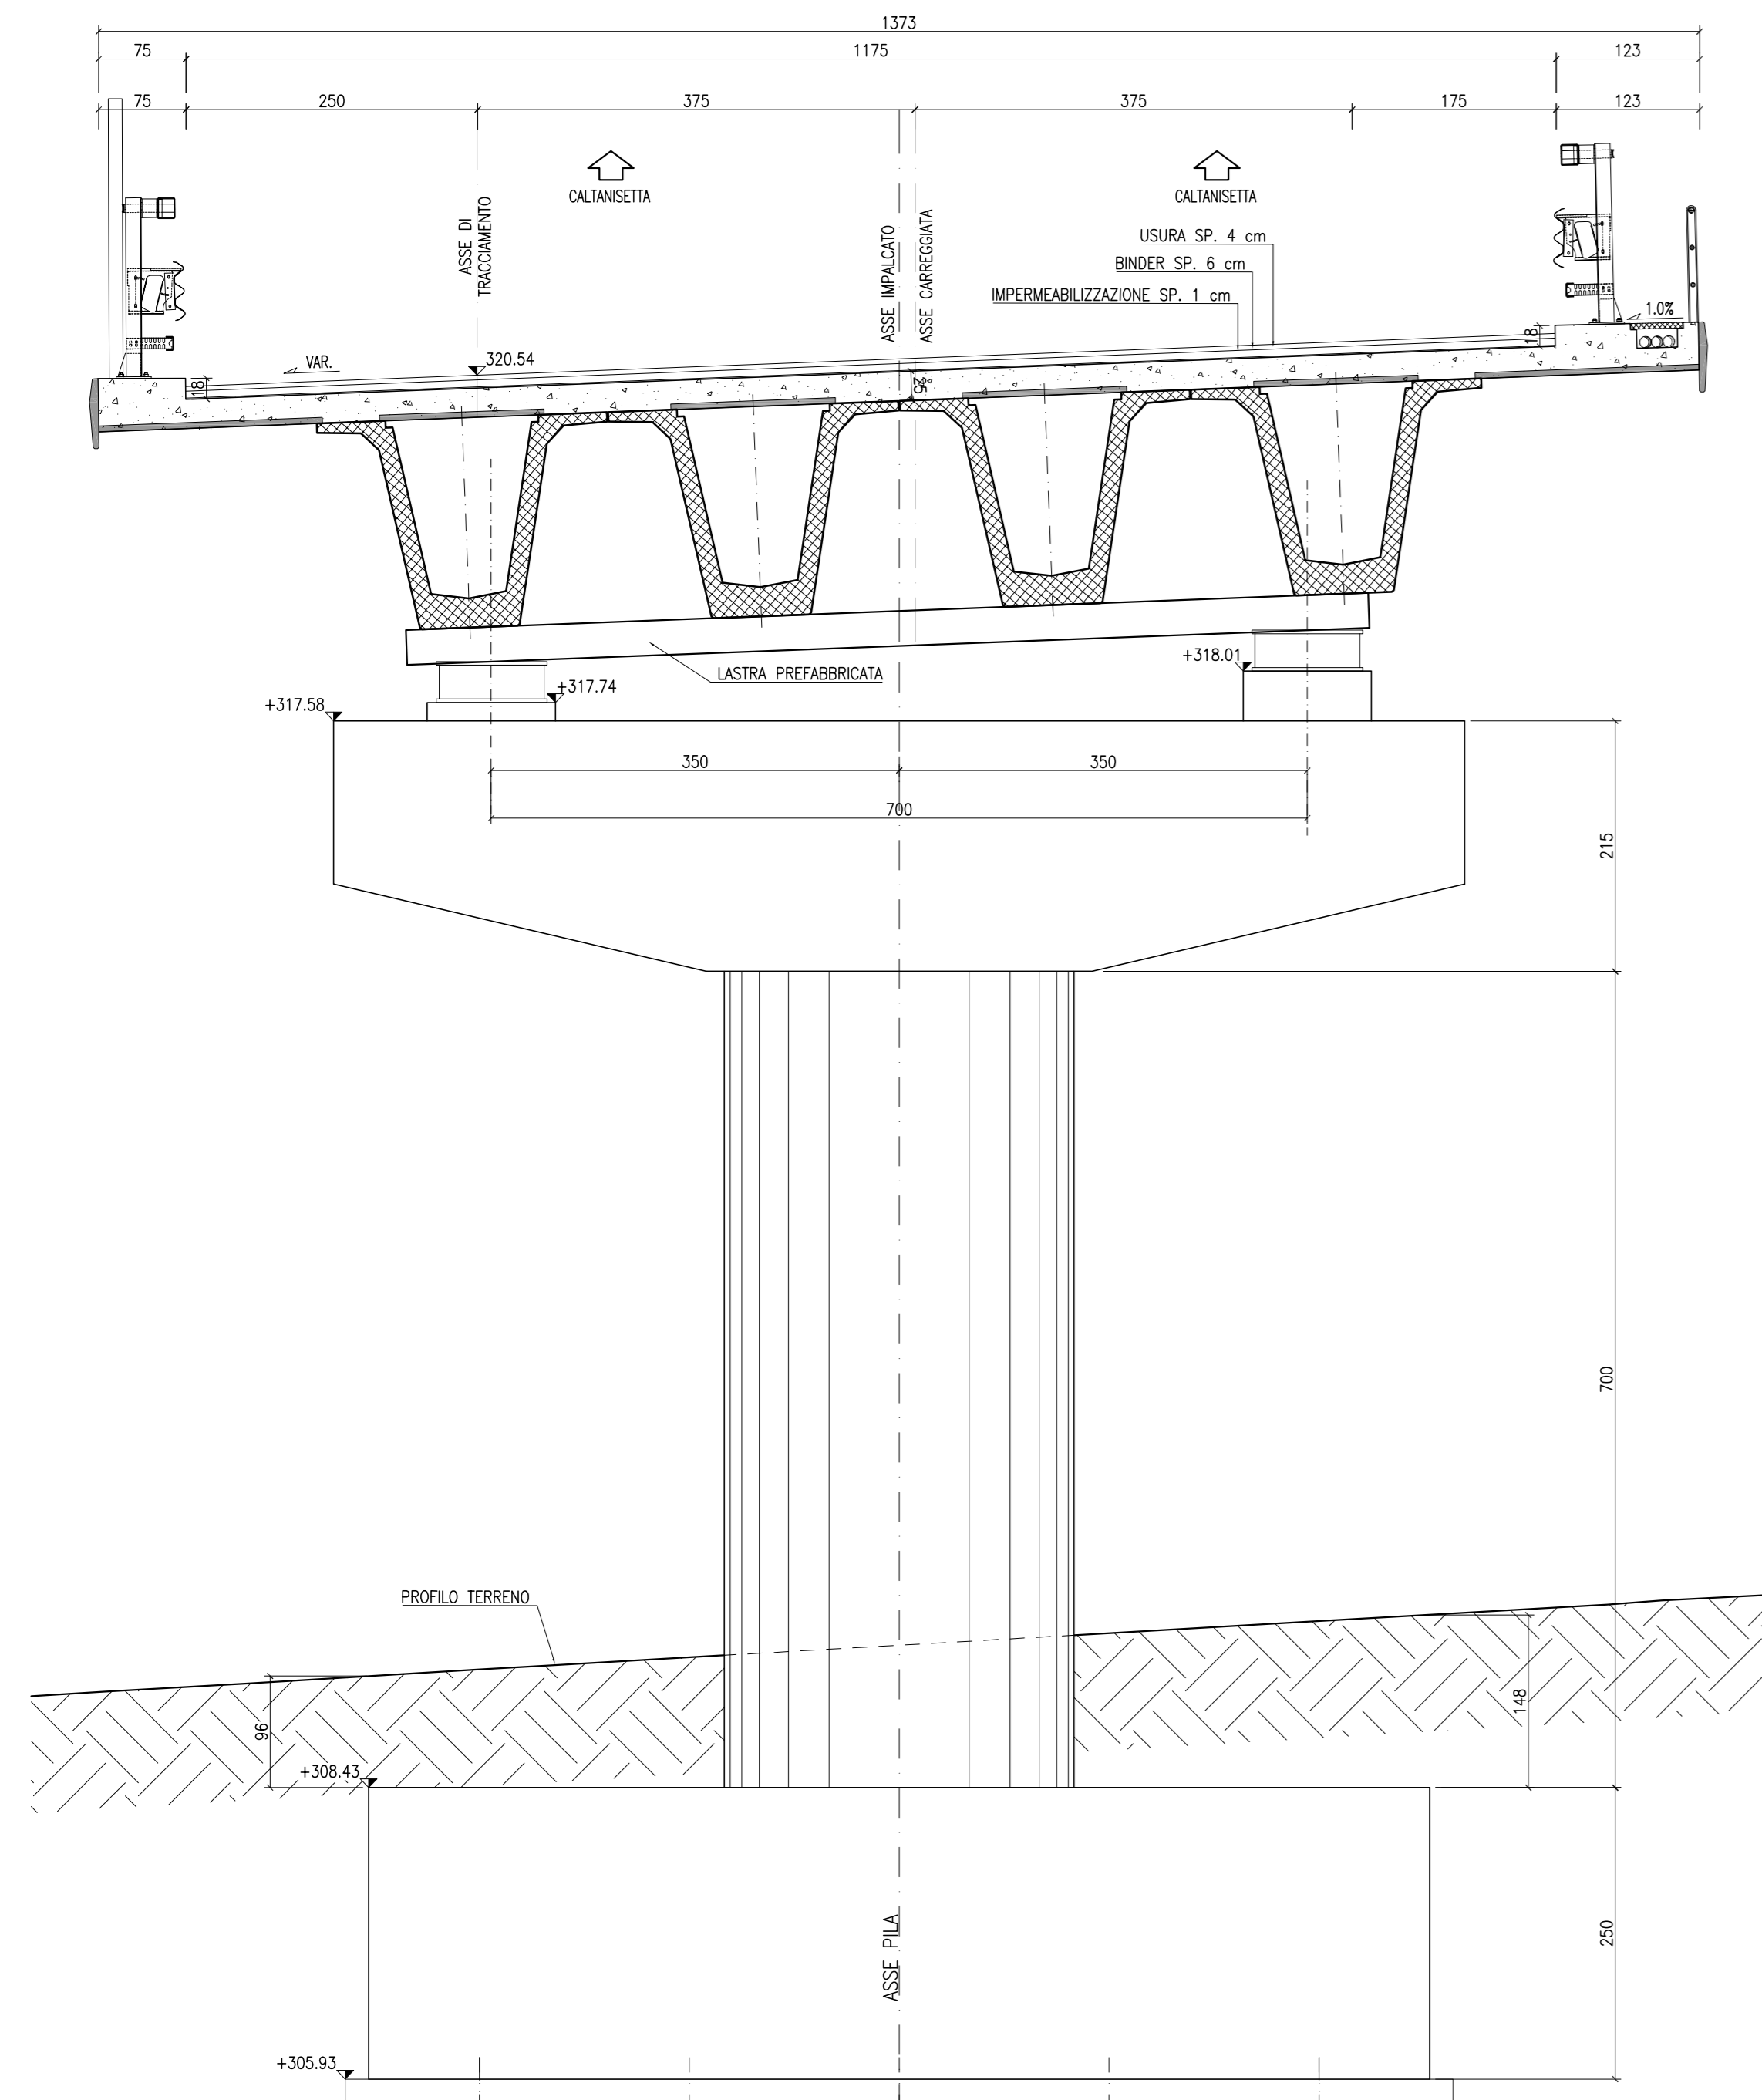


SEZIONE PILA 10 (SINISTRA)  
 Progr. 25+481.237  
 SCALA 1:50

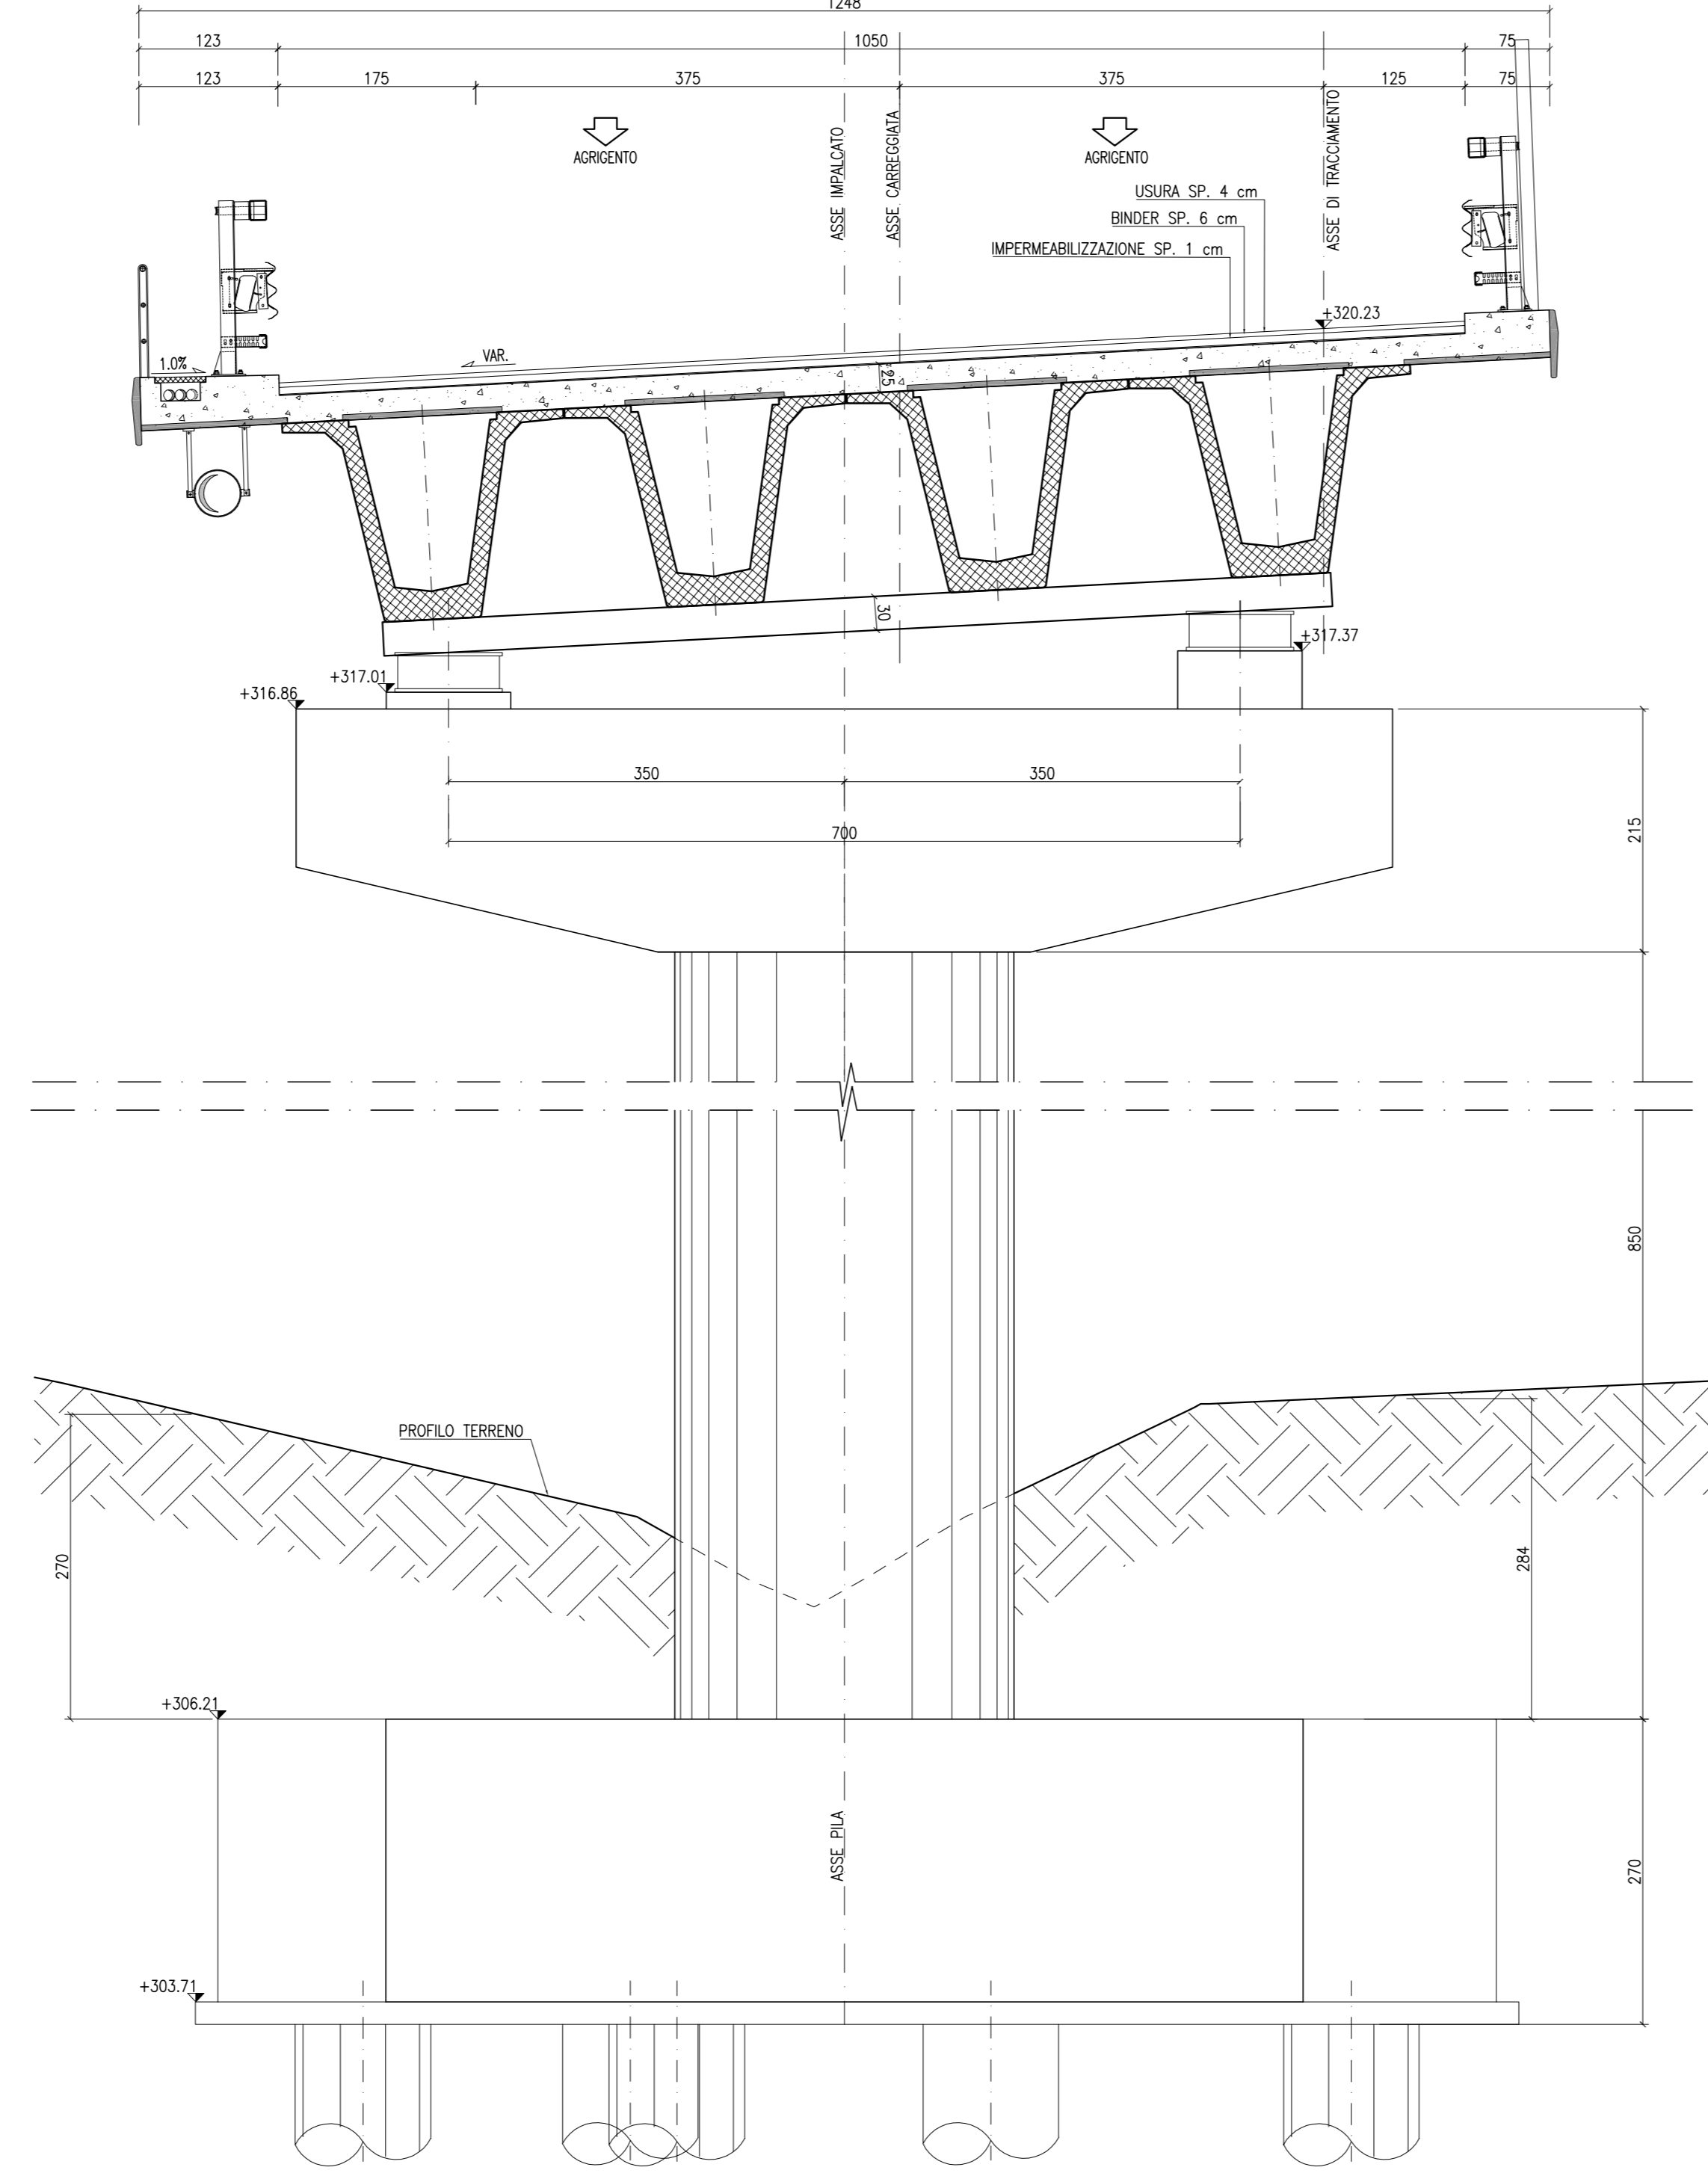


SEZIONE PILA 10 (DESTRA)  
 Progr. 25+468.122  
 SCALA 1:50

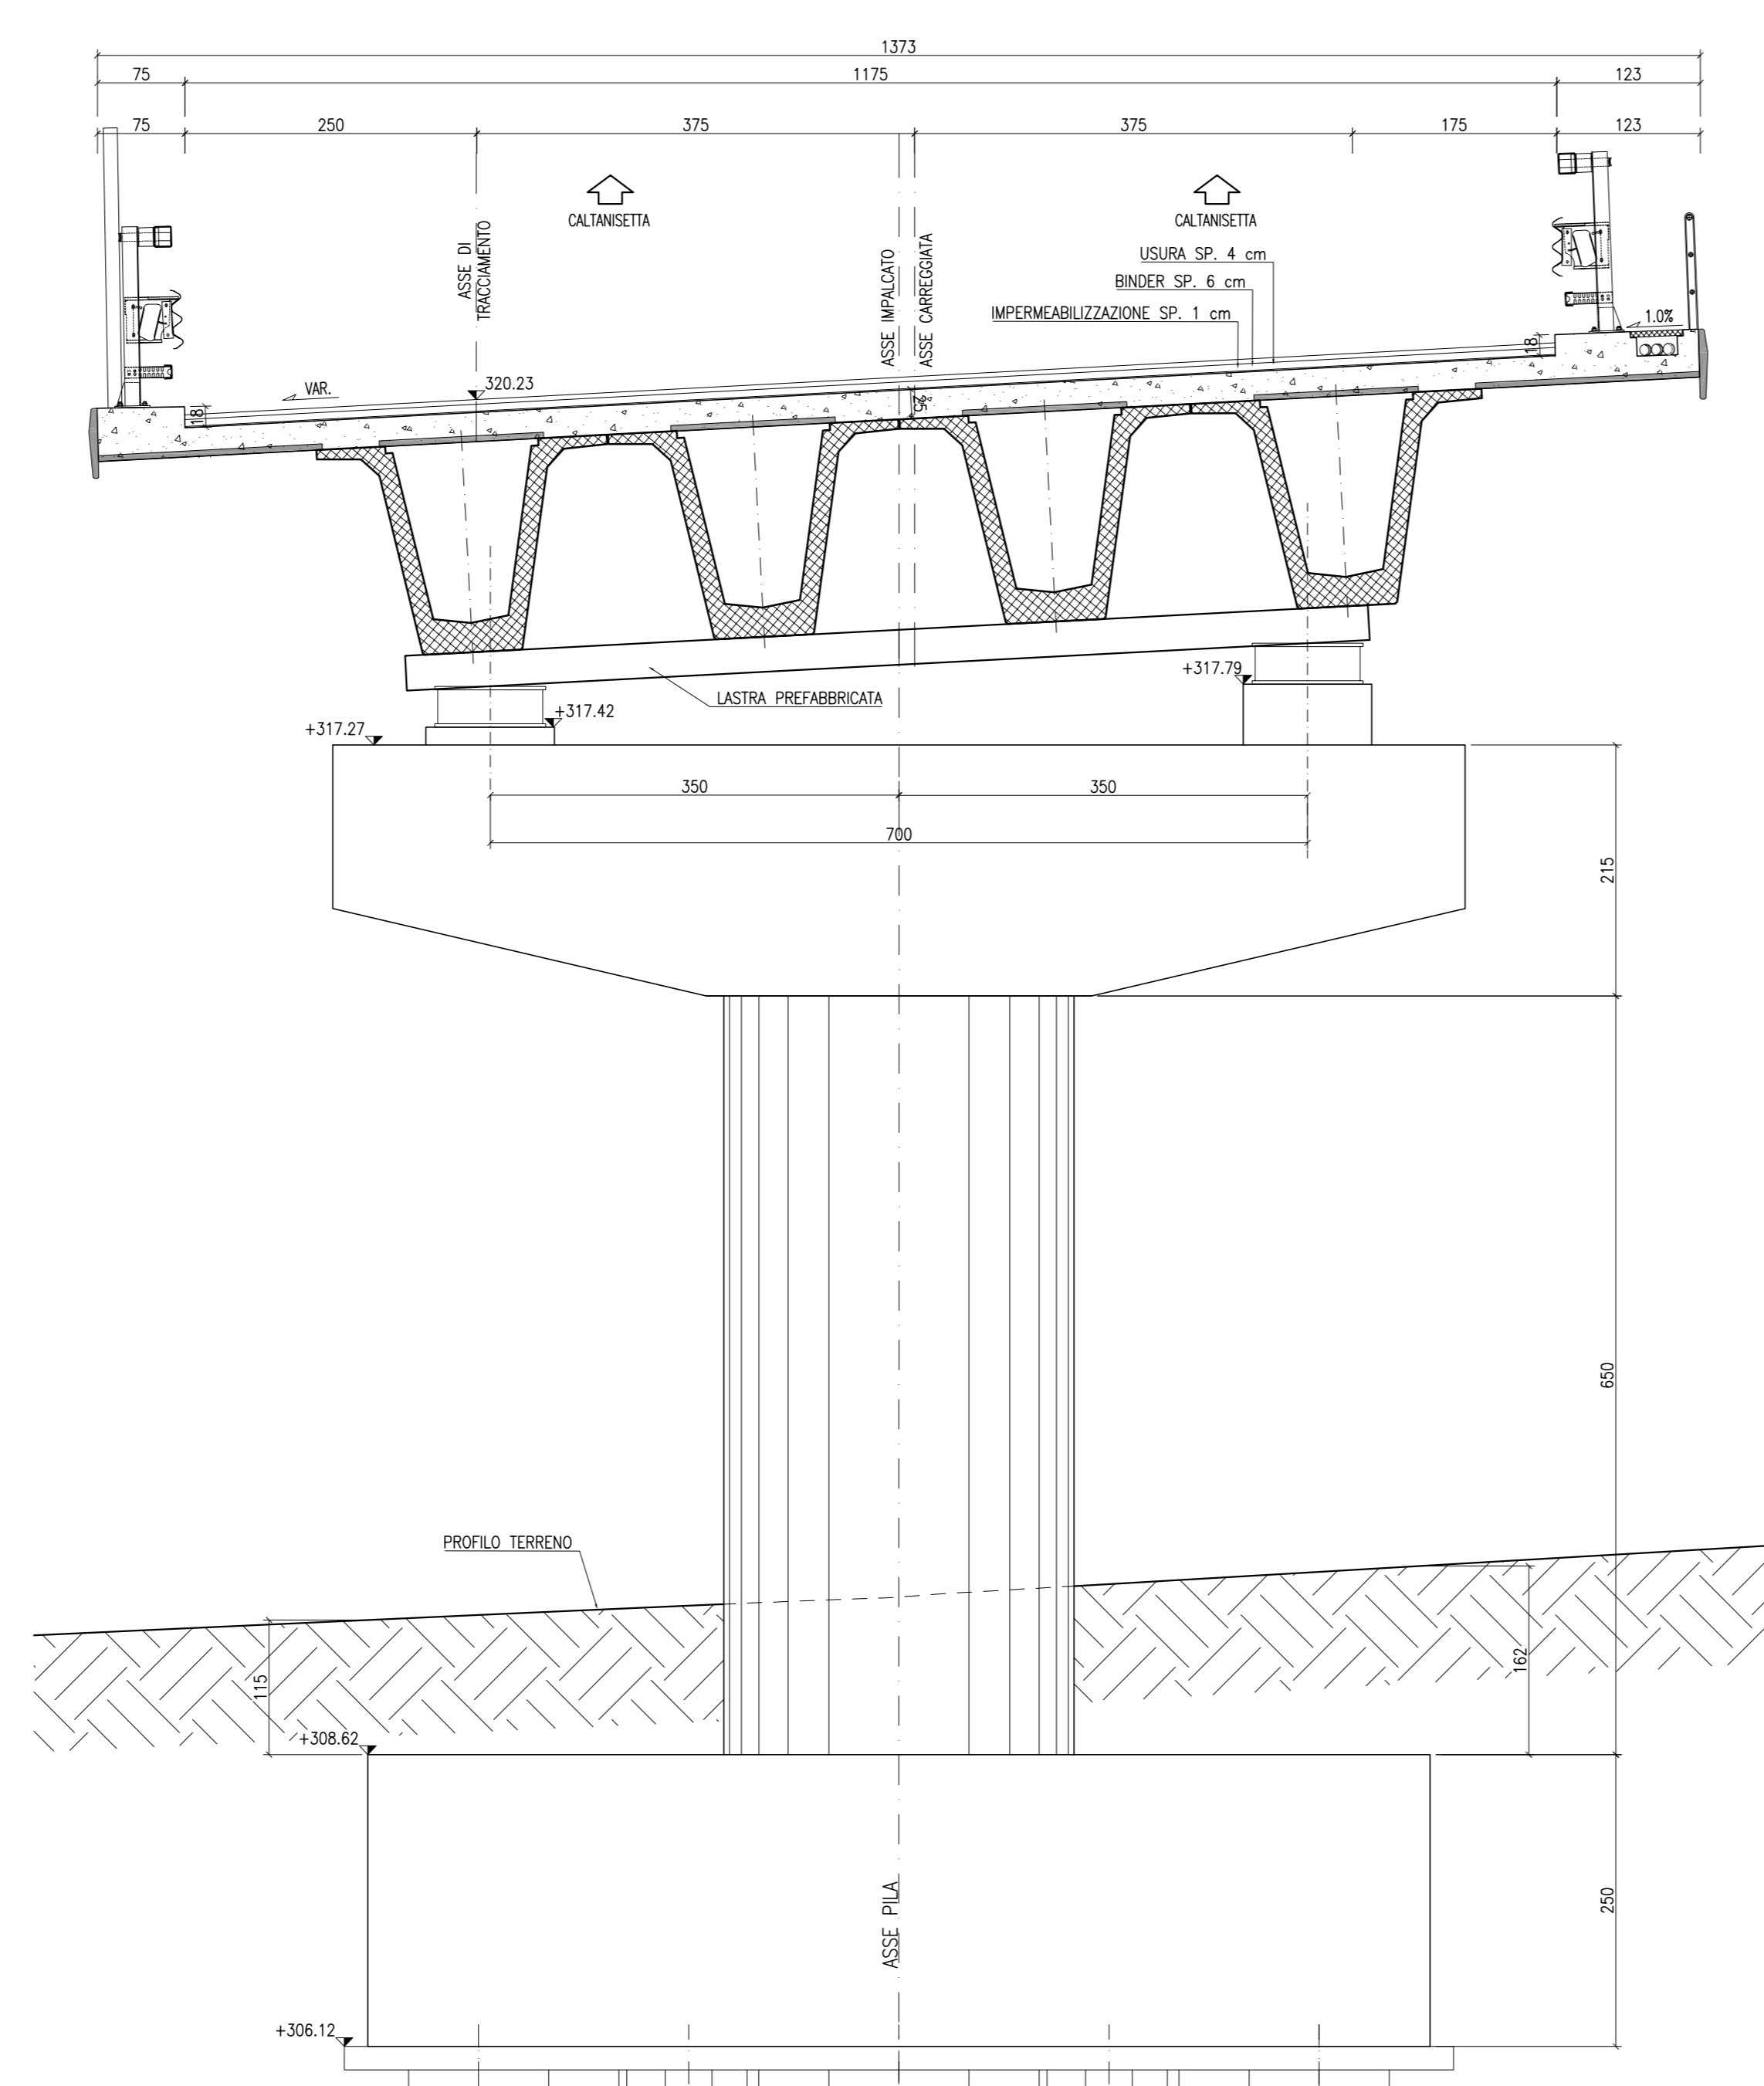

SEZIONE PILA 11 (SINISTRA)  
 Progr. 25+512.365  
 SCALA 1:50

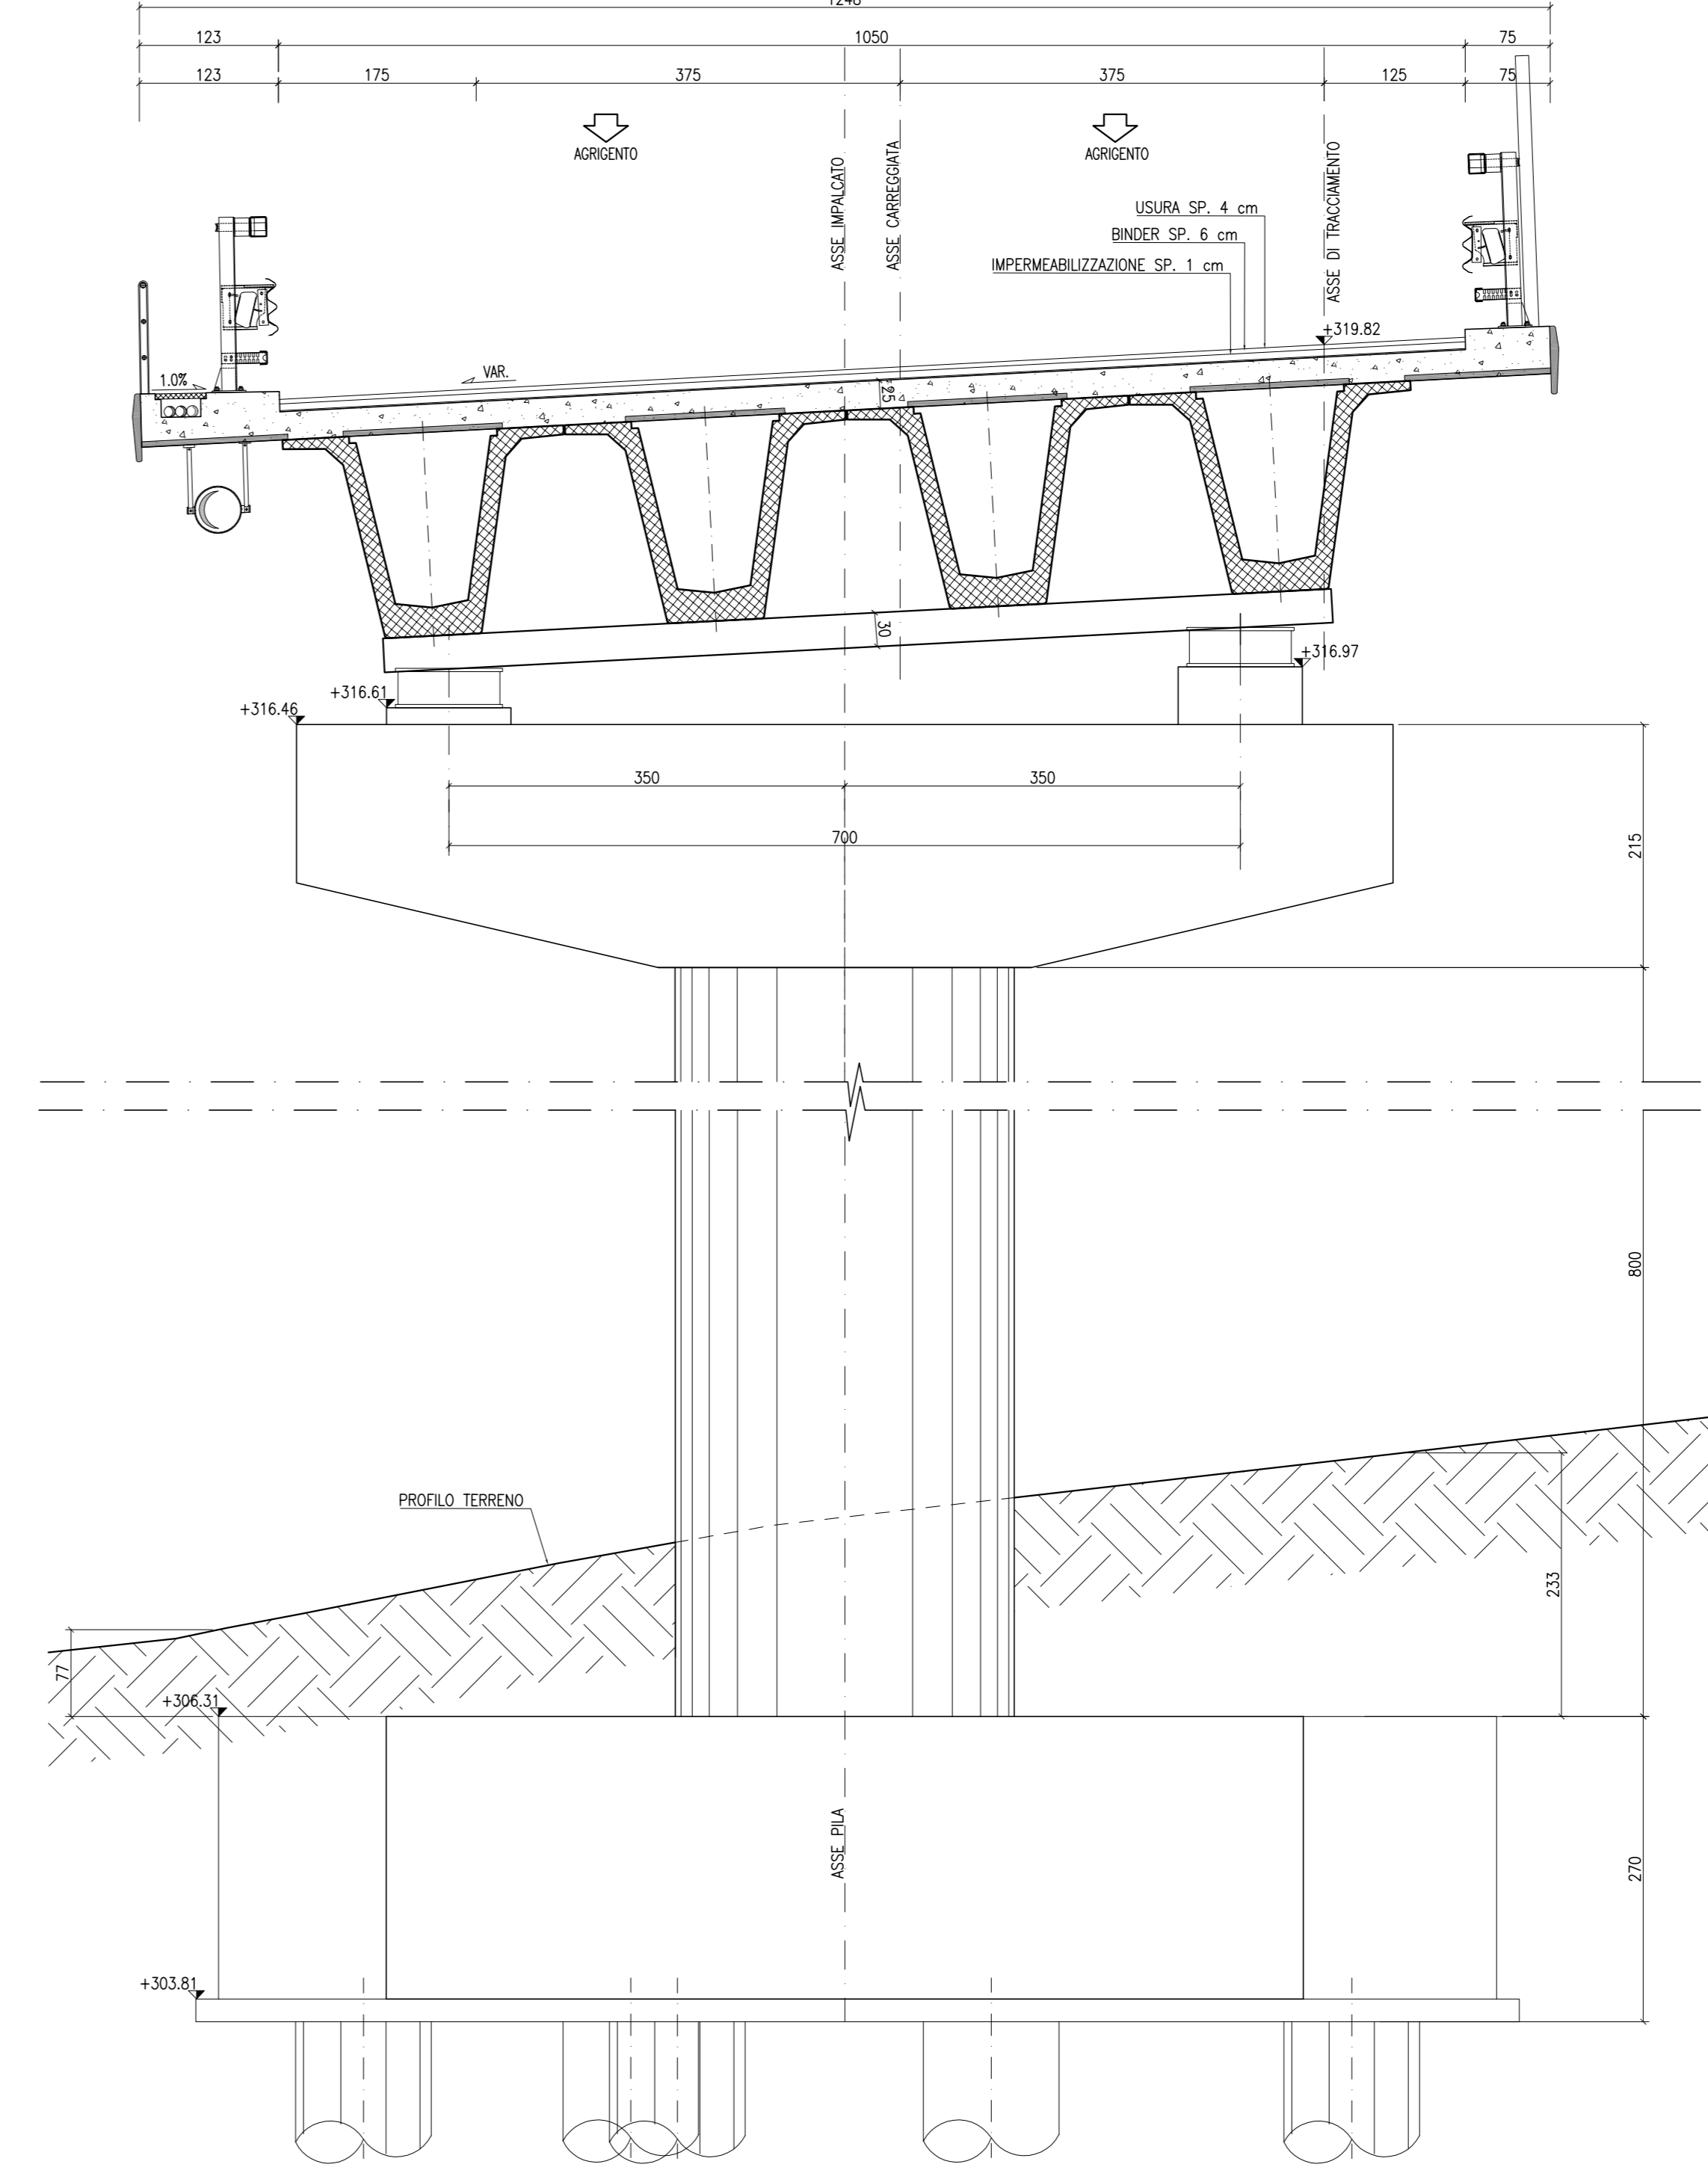

SEZIONE PILA 11 (DESTRA)  
 Progr. 25+499.015  
 SCALA 1:50

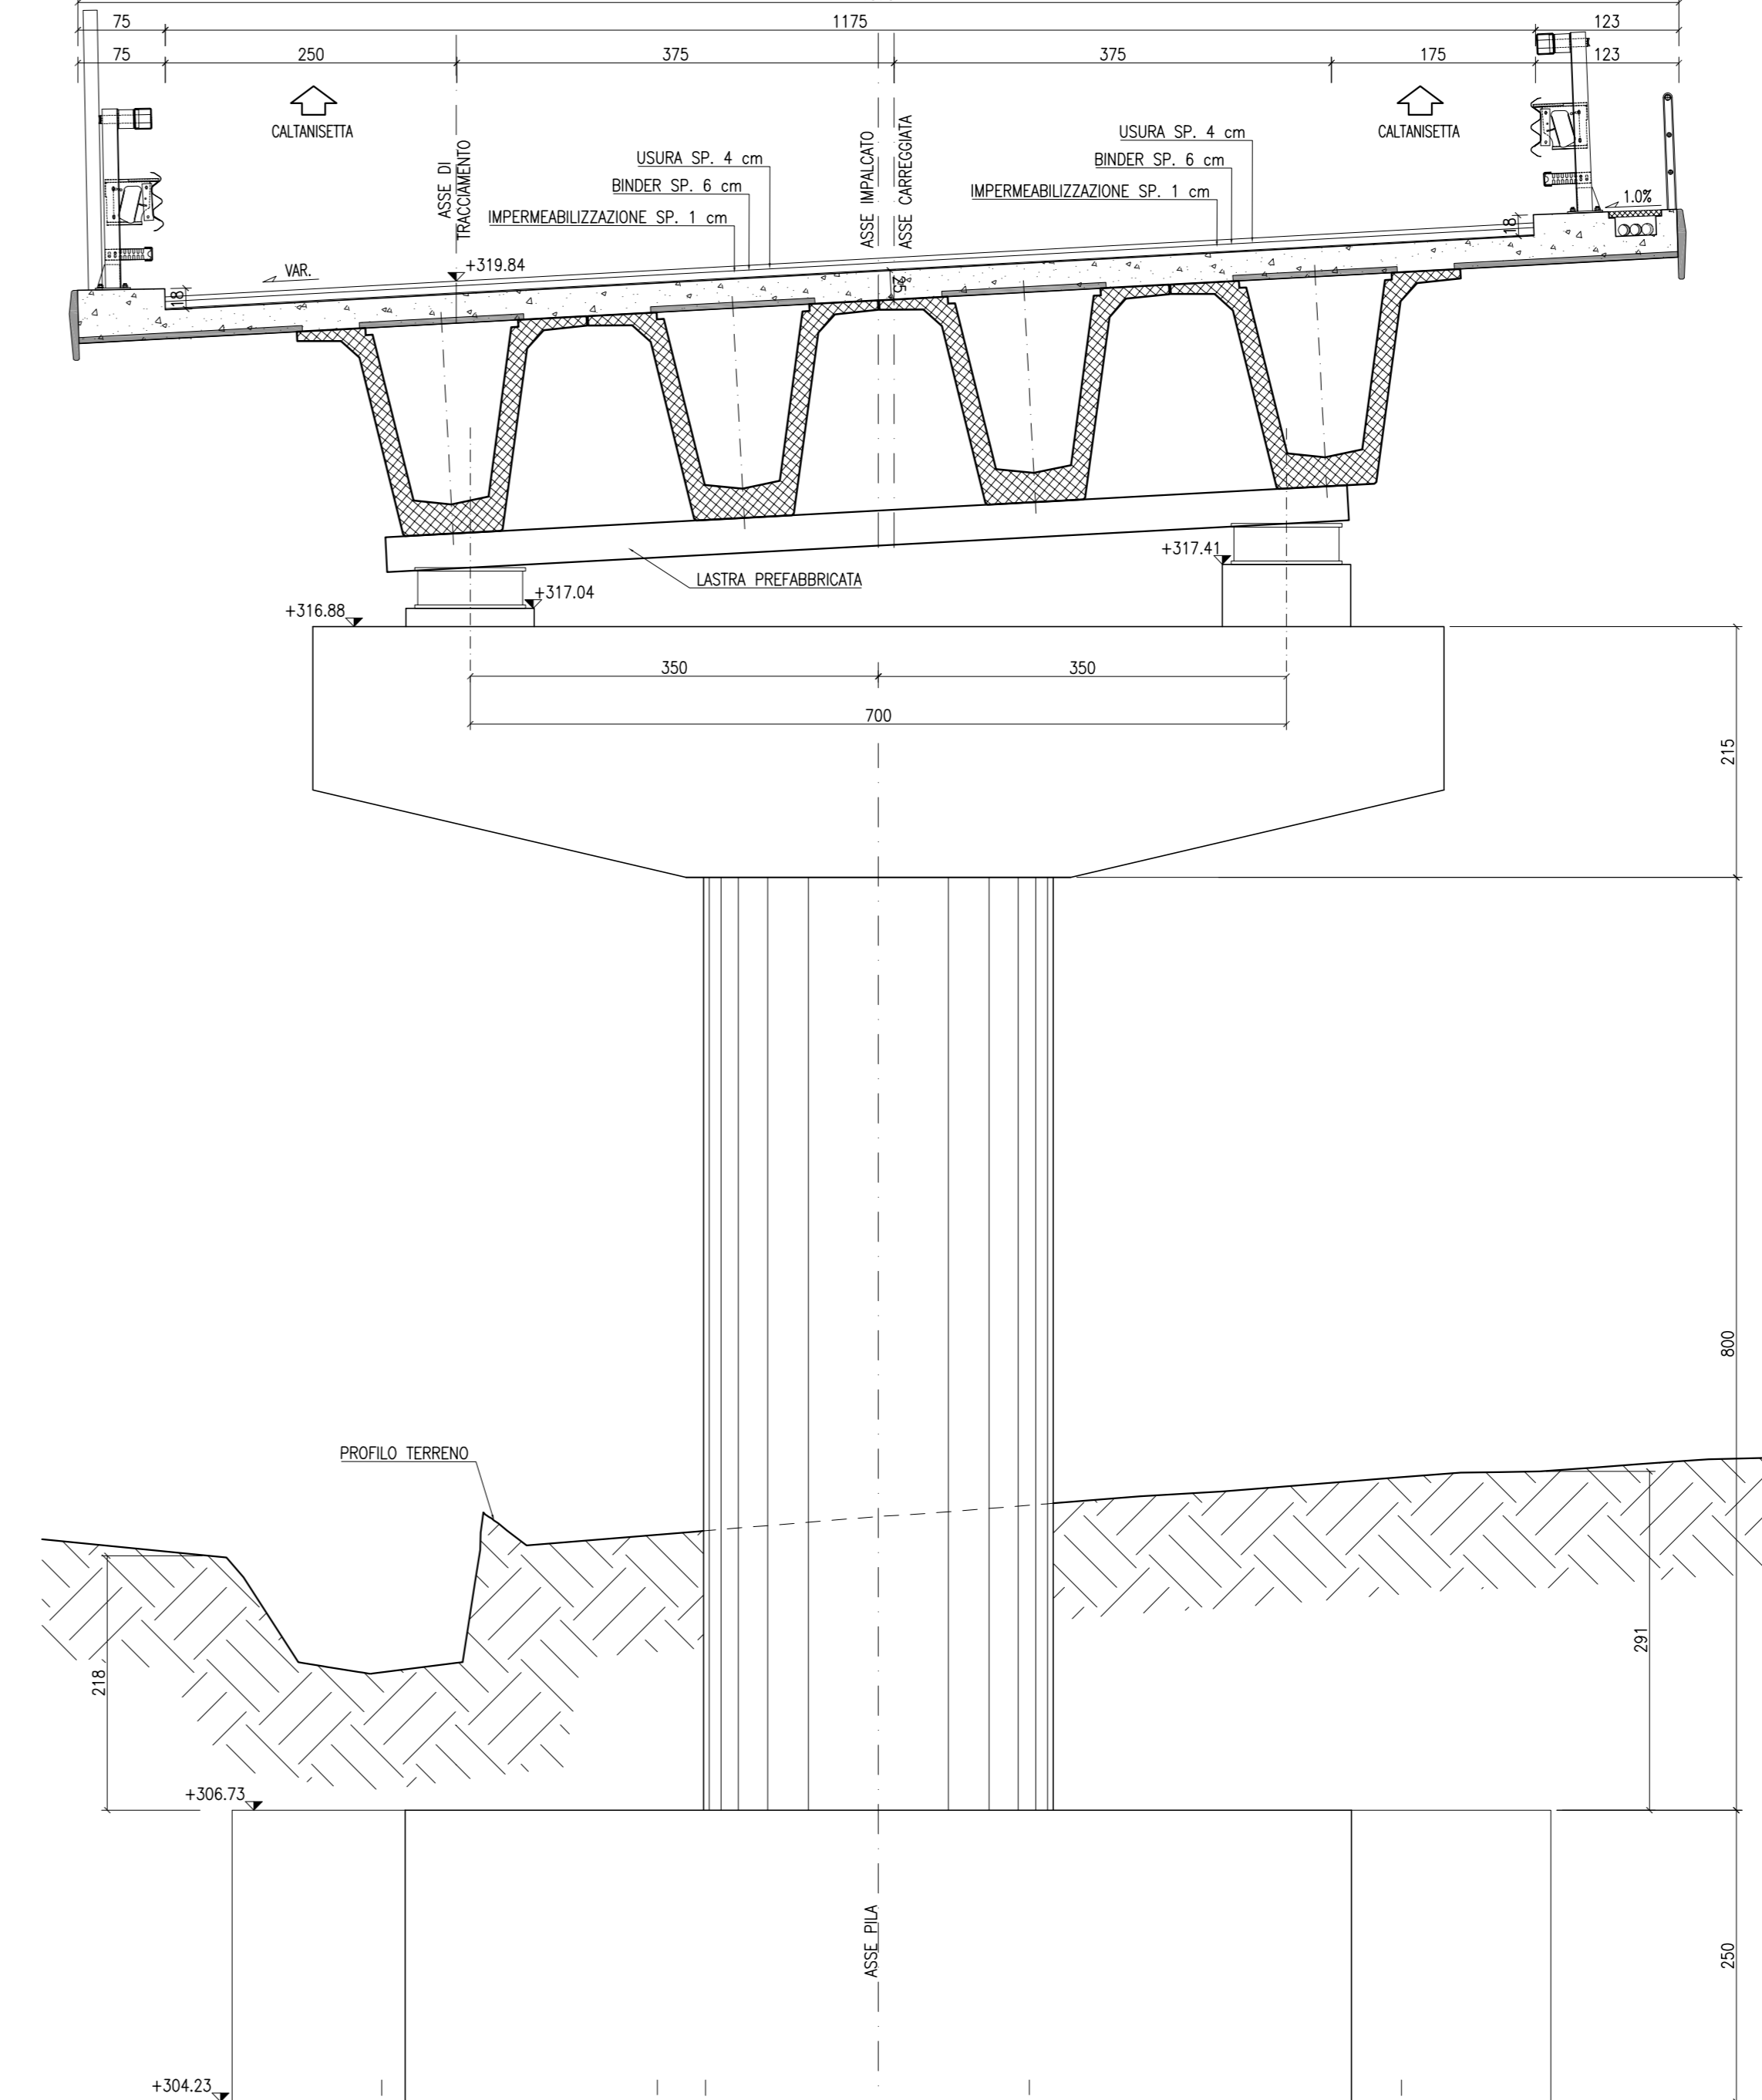

PA 12/09  
 CORRIDOIO PLURIMODALE TIRRENICO - NORD EUROPA  
 ITINERARIO AGRIGENTO - CALTANISSETTA - A19  
 S.S. N° 640 "DI PORTO EMPEDOCLE"  
 AMMODERNAMENTO E ADEGUAMENTO ALLA CAT. B DEL D.M. 5.11.2001  
 Dal km 44+000 allo svincolo con l'A19

PROGETTO ESECUTIVO



OPERE D'ARTE MAGGIORI  
 VIADOTTI  
 Viadotto Arenella III  
 Sezioni Trasversali - Tav. 4/7

Codice Unico Progetto (CUP) : F91B09000070001

Codice Elaborato: PA12\_09 - E 1 5 7 | V I 2 | 1 4 | V I 1 4 | Z | W B | 0 2 8 | C  
 Scale: 1:50

REV.	DATA	DESCRIZIONE	REDATTO	VERIFICATO	APPROVATO	AUTORIZZATO
C	Settembre 2011	Aggiornamento Progettuale	T. FASOLO	F. NIGRELLI	M. LITI	P. PAGLINI
B	Luglio 2011	Revisione a seguito di incontri con il Committente	T. FASOLO	F. NIGRELLI	M. LITI	P. PAGLINI
A	Aprile 2011	EMISSIONE	T. FASOLO	F. NIGRELLI	M. LITI	P. PAGLINI

Responsabile del procedimento: Ing. MAURIZIO ARAMINI

Il Progettista: **ATA LUCA S.p.A.**  
 Il Consulente Specialista: **DTI ITALIA S.p.A.**  
 Il Geologo: **DR. ING. GIUSEPPE DI GIACOMO**  
 Il Coordinatore per la sicurezza in fase di progetto: **DR. ING. GIUSEPPE DI GIACOMO**  
 Il Direttore dei lavori: **DR. ING. GIUSEPPE DI GIACOMO**