




PLANIMETRIA
SCALA 1:100

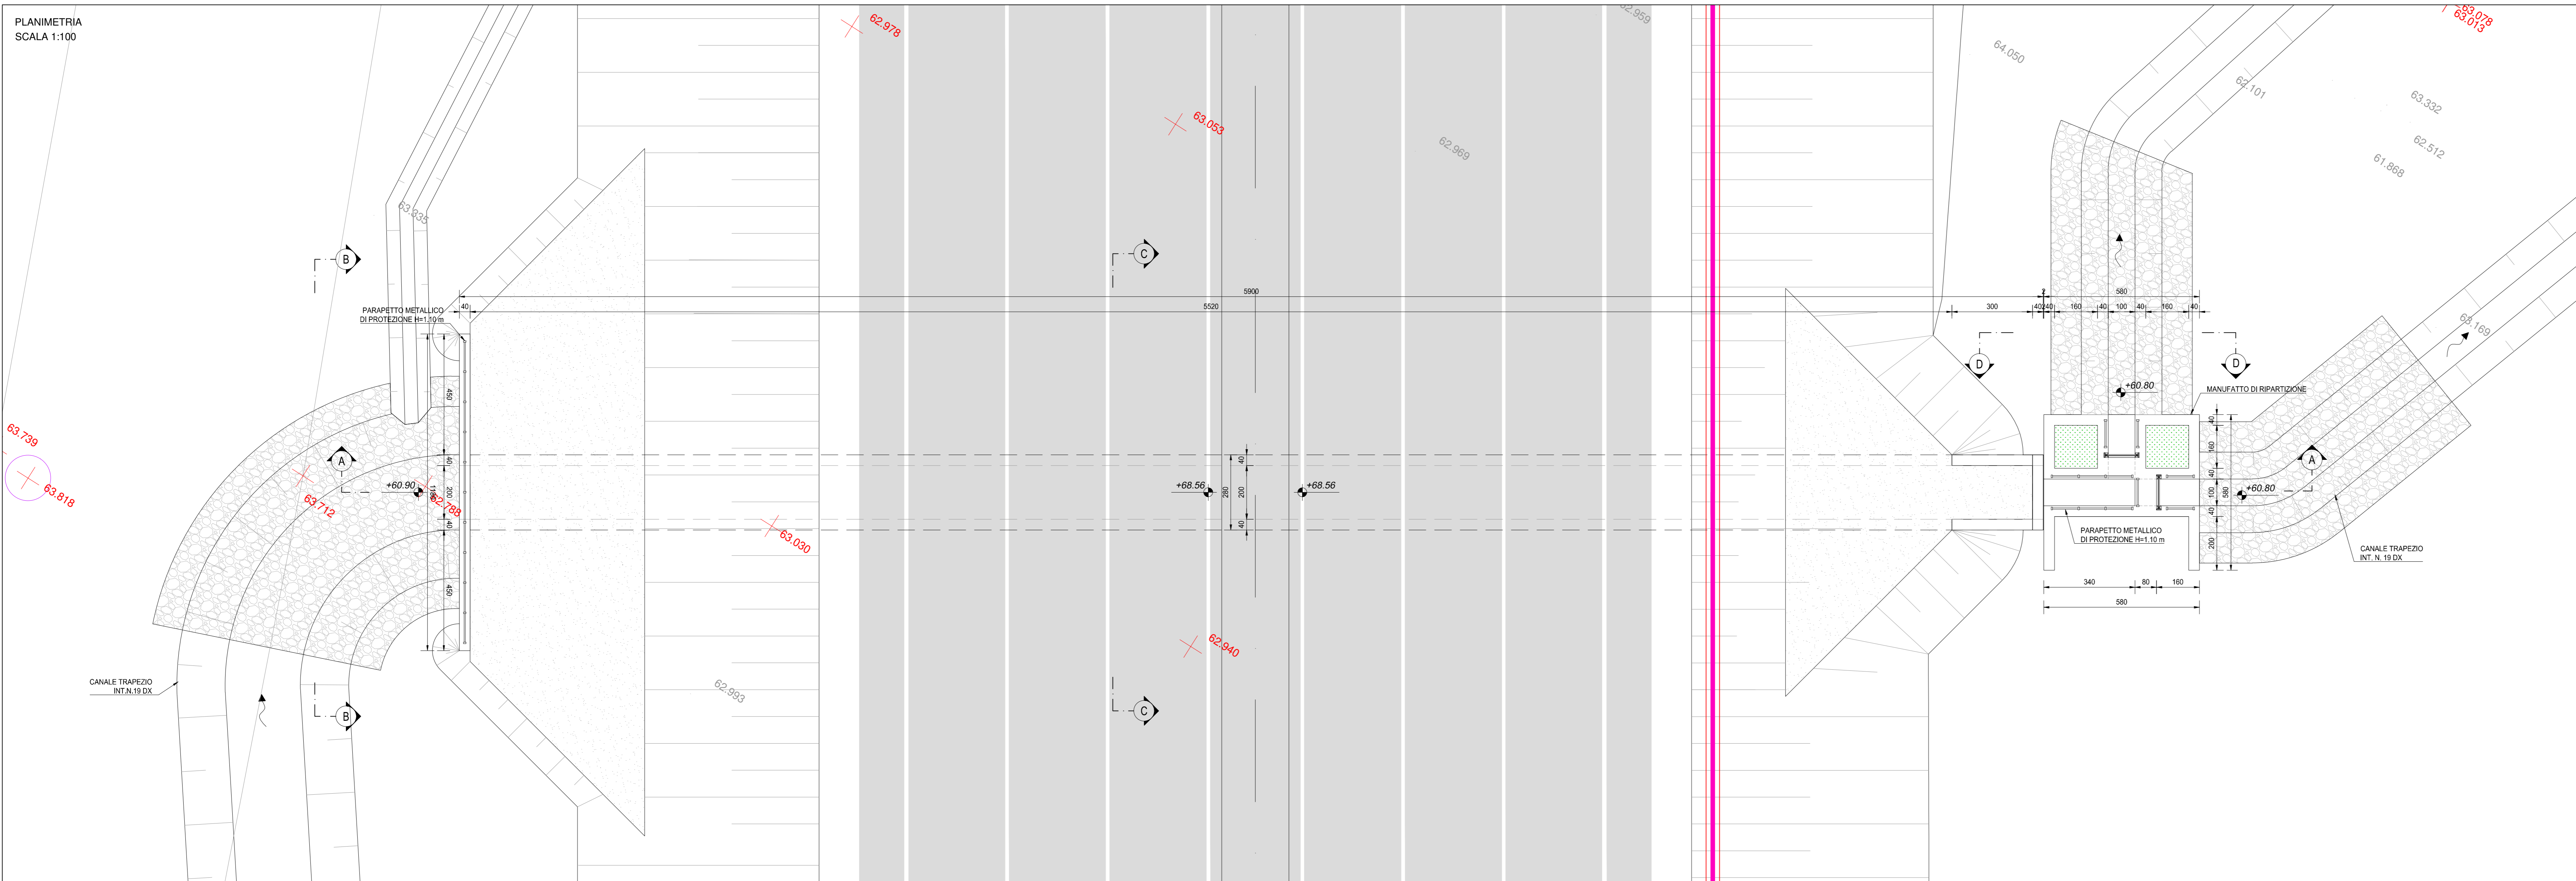


SEZIONE LONGITUDINALE A-A
SCALA 1:100

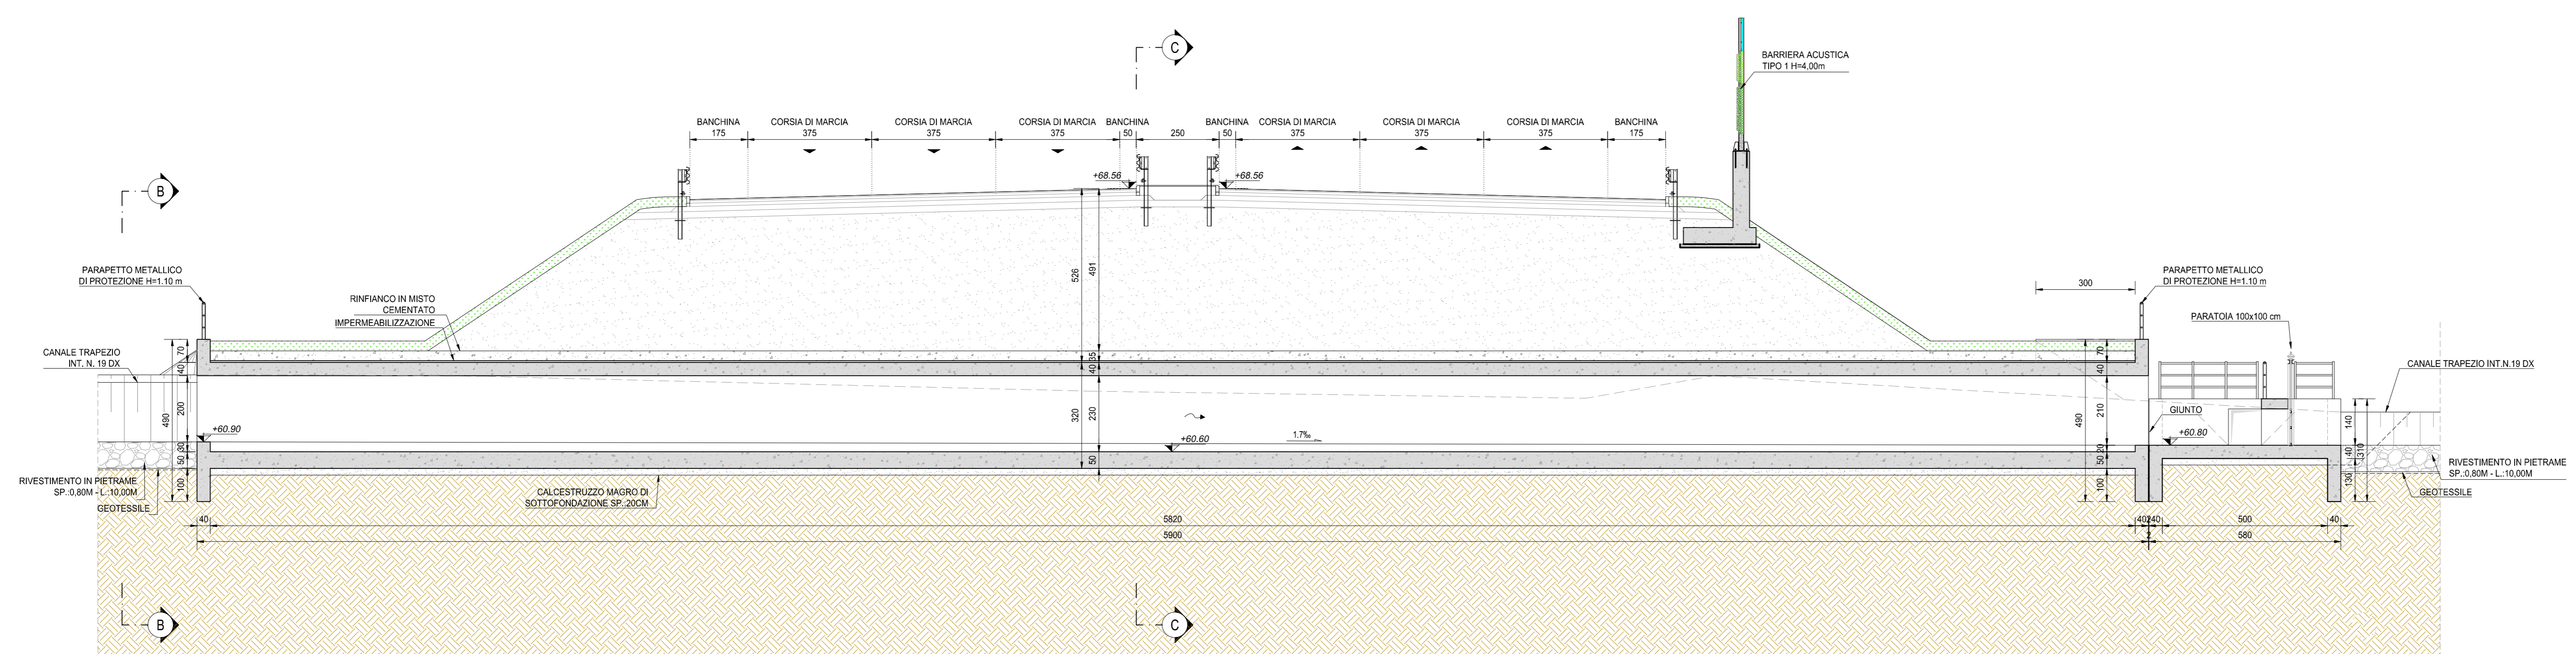


SEZIONE B-B
SCALA 1:50

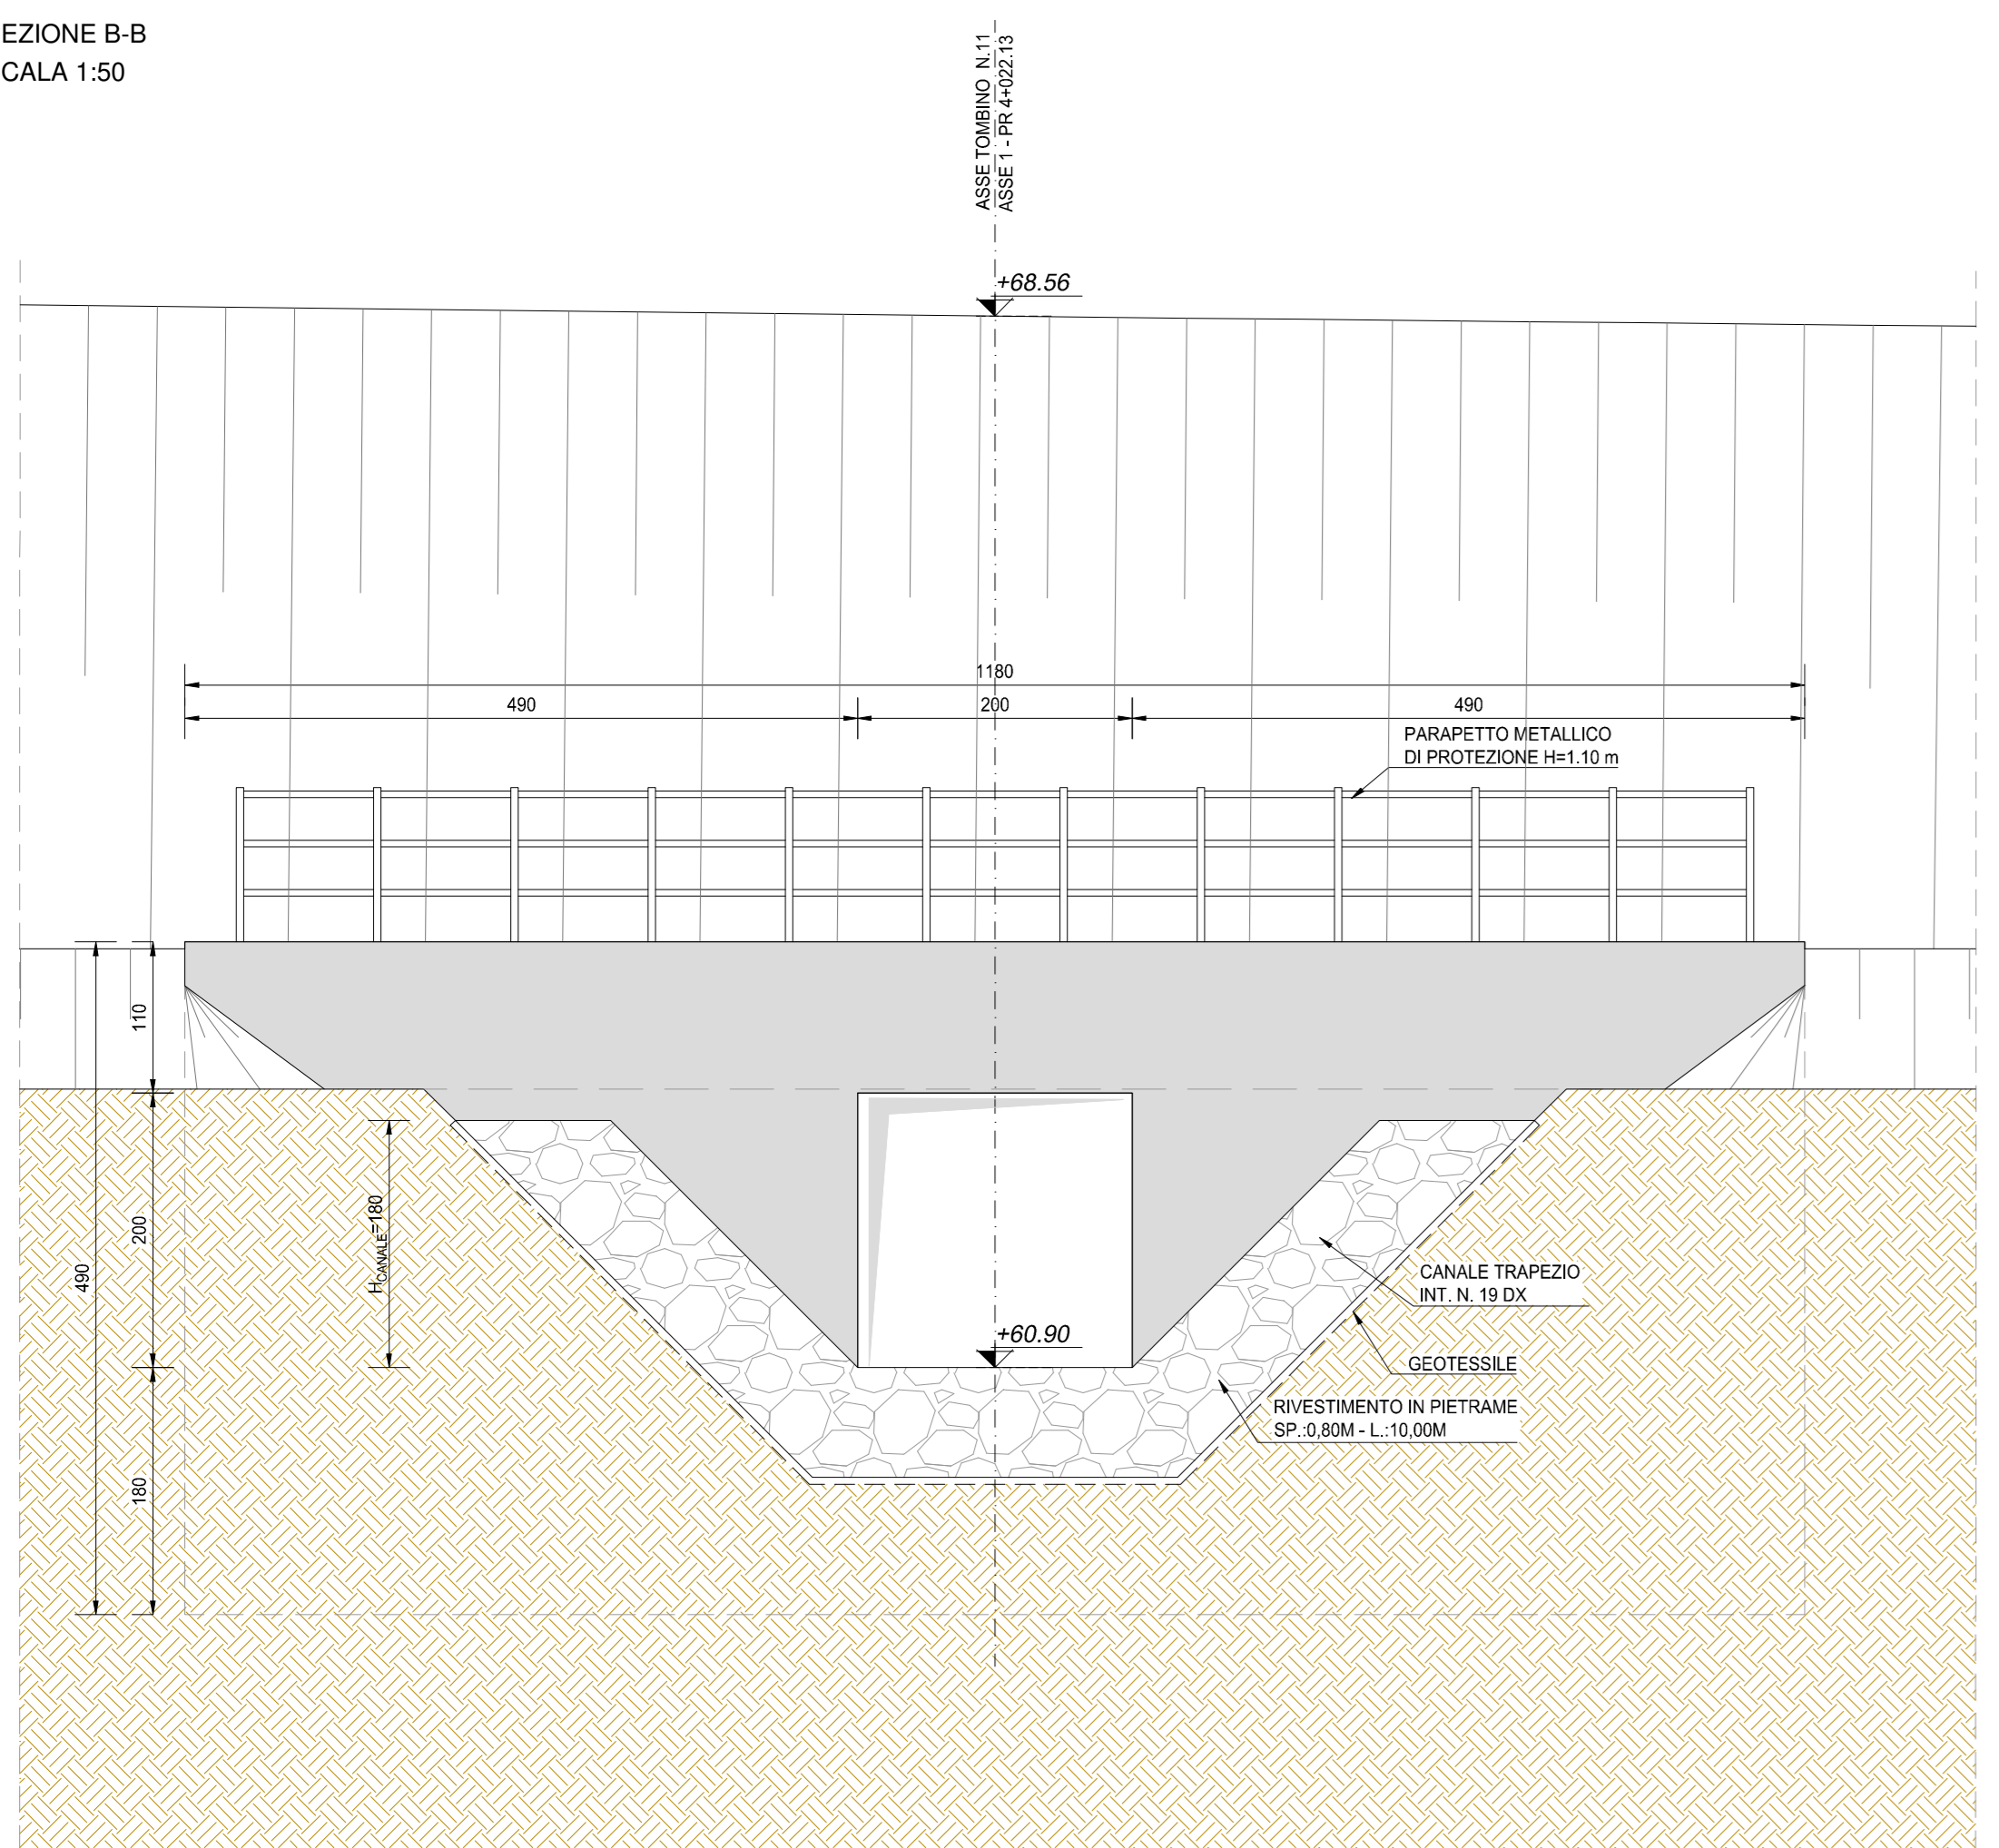

SEZIONE C-C
SCALA 1:50

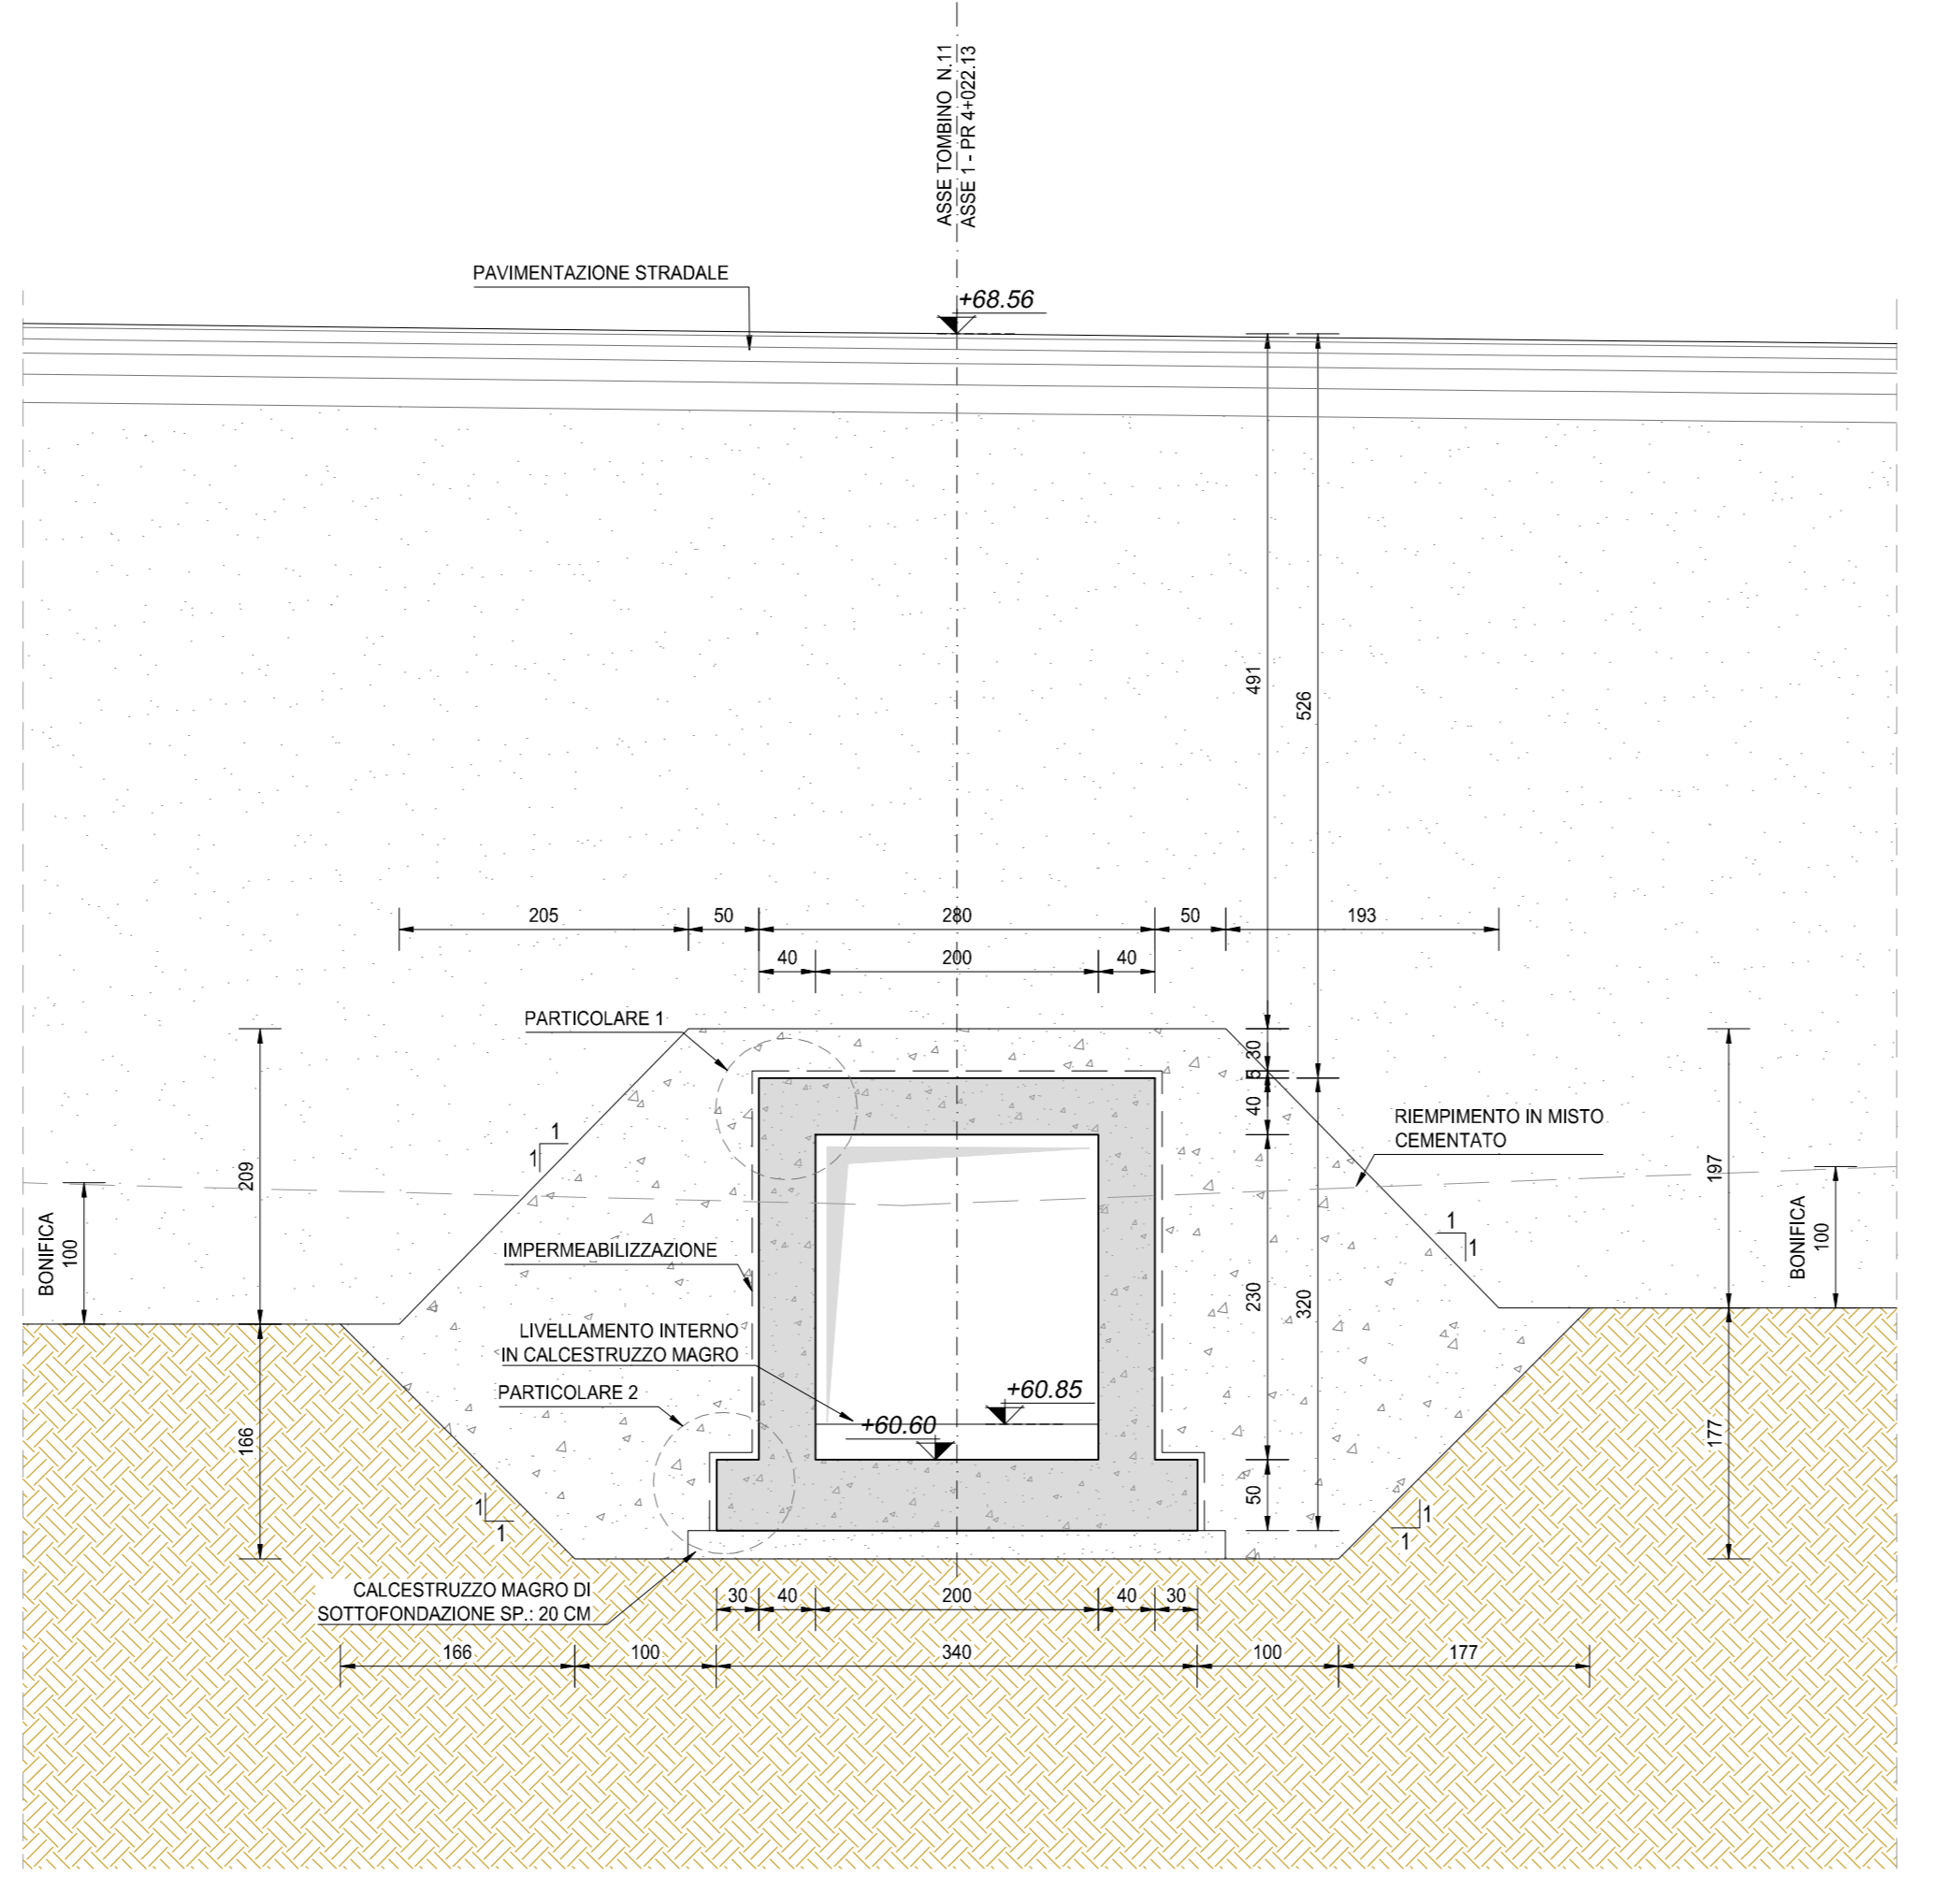

SEZIONE D-D
SCALA 1:50

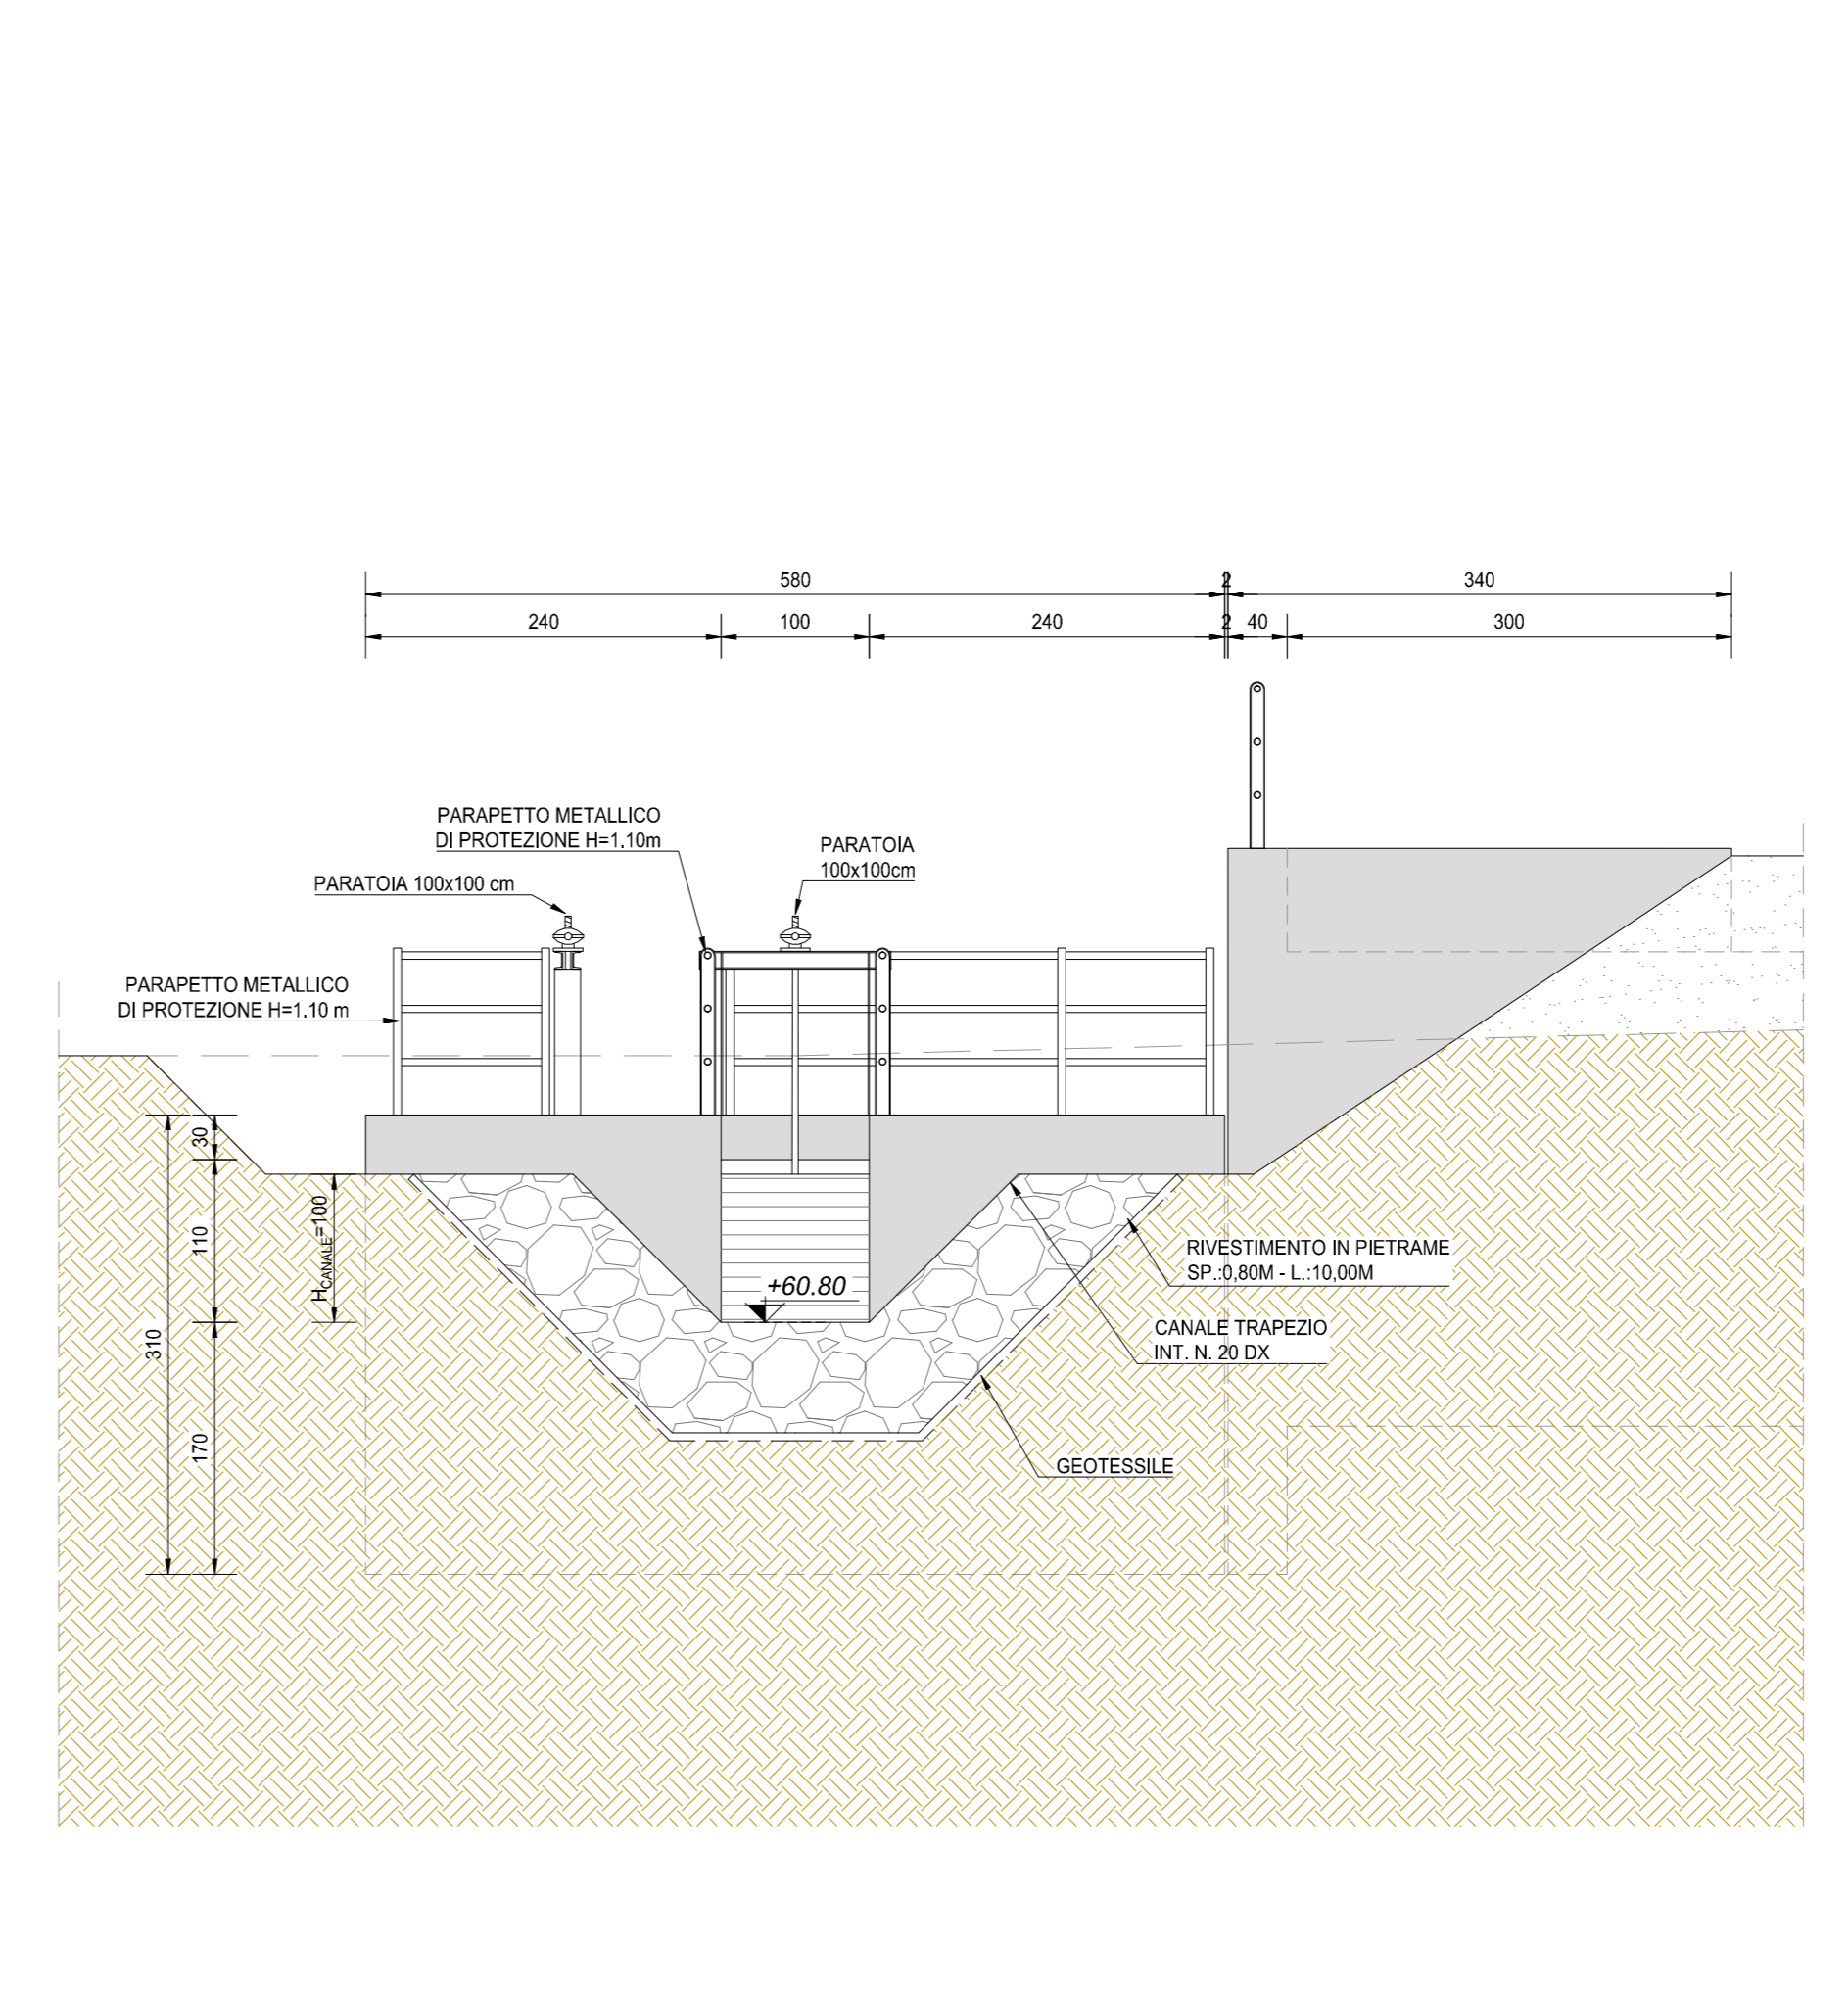

NOTA BENE:

PER LA TABELLA MATERIALI SI RINVIA ALL'ALLEGATO LA17-T00TM00STRSC01

ANAS S.p.A.
Direzione Progettazione e Realizzazione Lavori

S.S. N. 9 "VIA EMILIA"
VARIANTE DI CASALPUSTERLENGO ED ELIMINAZIONE
PASSAGGIO A LIVELLO SULLA S.P. EX S.S. N.234

PROGETTO ESECUTIVO

STUDIO CORONA Ing. Renato Vaini Via S. Felice 10/12 00187 Roma (RM)	ING. RENATO DEL PRETE Ing. Renato Del Prete Via S. Felice 10/12 00187 Roma (RM)	DOT. GIULIO GALLO Dot. Giulio Gallo Via S. Felice 10/12 00187 Roma (RM)	INTEGRAZIONI PRESTAZIONI Ing. Valerio Baietti (I.T. S.F.)	PROGETTISTA Ing. Valerio Baietti (I.T. S.F.)
SETAC Ing. Valerio Baietti Via S. Felice 10/12 00187 Roma (RM)	COMPTON Ing. Valerio Baietti (I.T. S.F.)	EG Ing. Gabriele Innocenti Via S. Felice 10/12 00187 Roma (RM)	PROGETTAZIONE STRADALE Ing. Giancarlo Ranieri (G&M S.r.l.)	PROGETTAZIONE IDRAULICA Ing. Giancarlo Ranieri (G&M S.r.l.)
UNING Prof. Ing. Matteo Ranieri Via S. Felice 10/12 00187 Roma (RM)	ECOPLAN Arch. Nicola Forini Via S. Felice 10/12 00187 Roma (RM)	ARKE Ing. Giancarlo Ranieri Via S. Felice 10/12 00187 Roma (RM)	PROGETTAZIONE OPERE D'ARTE MINORI Ing. Nicola Ligas (I.T. S.F.)	PROGETTAZIONE CANTIERISTICA Ing. Giancarlo Ranieri (G&M S.r.l.)
IL RESPONSABILE DEL PROCEDIMENTO Dot. Ing. Fabrizio CARONE	IL RESPONSABILE DELLA INTERAZIONE DELLE PRESTAZIONI SPECIALISTICHE Ing. Renato DEL PRETE	PROGETTISTA Ing. Valerio BAIETTI	GEOLGIA Dot. Danilo Gallo	GEOTECNICA Ing. Giancarlo Ranieri (G&M S.r.l.)
IL RESPONSABILE DELLA SICUREZZA IN FASE DI PROGETTAZIONE Ing. Valerio BAIETTI	IL COORDINATORE DELLA SICUREZZA IN FASE DI PROGETTAZIONE Ing. Giancarlo Ranieri (G&M S.r.l.)	PROGETTISTA Ing. Valerio BAIETTI	AMBIENTE Dot. Emilio Mazzoli (C.C.P.A. S.r.l.)	SICUREZZA Ing. Giancarlo Ranieri (G&M S.r.l.)

L101

L - PROGETTO STRUTTURALE
TOMBINATURE IDRAULICHE
TM11 - TOMBINO 200 X 230 ALLA PROGR. KM 4+066.68
PLANIMETRIA, PROFILI E SEZIONI

CODICE PROGETTO	NOME FILE	REVISIONE	SCALA:
PROGETTO LIV. PROG. N. PROG.	L101-P00TM11STRD01_B.dwg		
COMI	E	17/01	VARIE
C			
A	EMISSIONE A SODDIO FABBRI REGIONE LOMBARDA E CONSORZIO BONIFICA MUZZA.	GIUGNO 2018	ING. GIUSEPPE CREA'
B	EMISSIONE	DICEMBRE 2017	ING. GIUSEPPE CRISA
REV.	DESCRIZIONE	DATA	REDATTO VERIFICATO APPROVATO
			ING. VALERIO BAIETTI ING. VALERIO BAIETTI ING. VALERIO BAIETTI