




SEZIONE PILA 12 (SINISTRA)
 Progr. 25+543.491
 SCALA 1:50

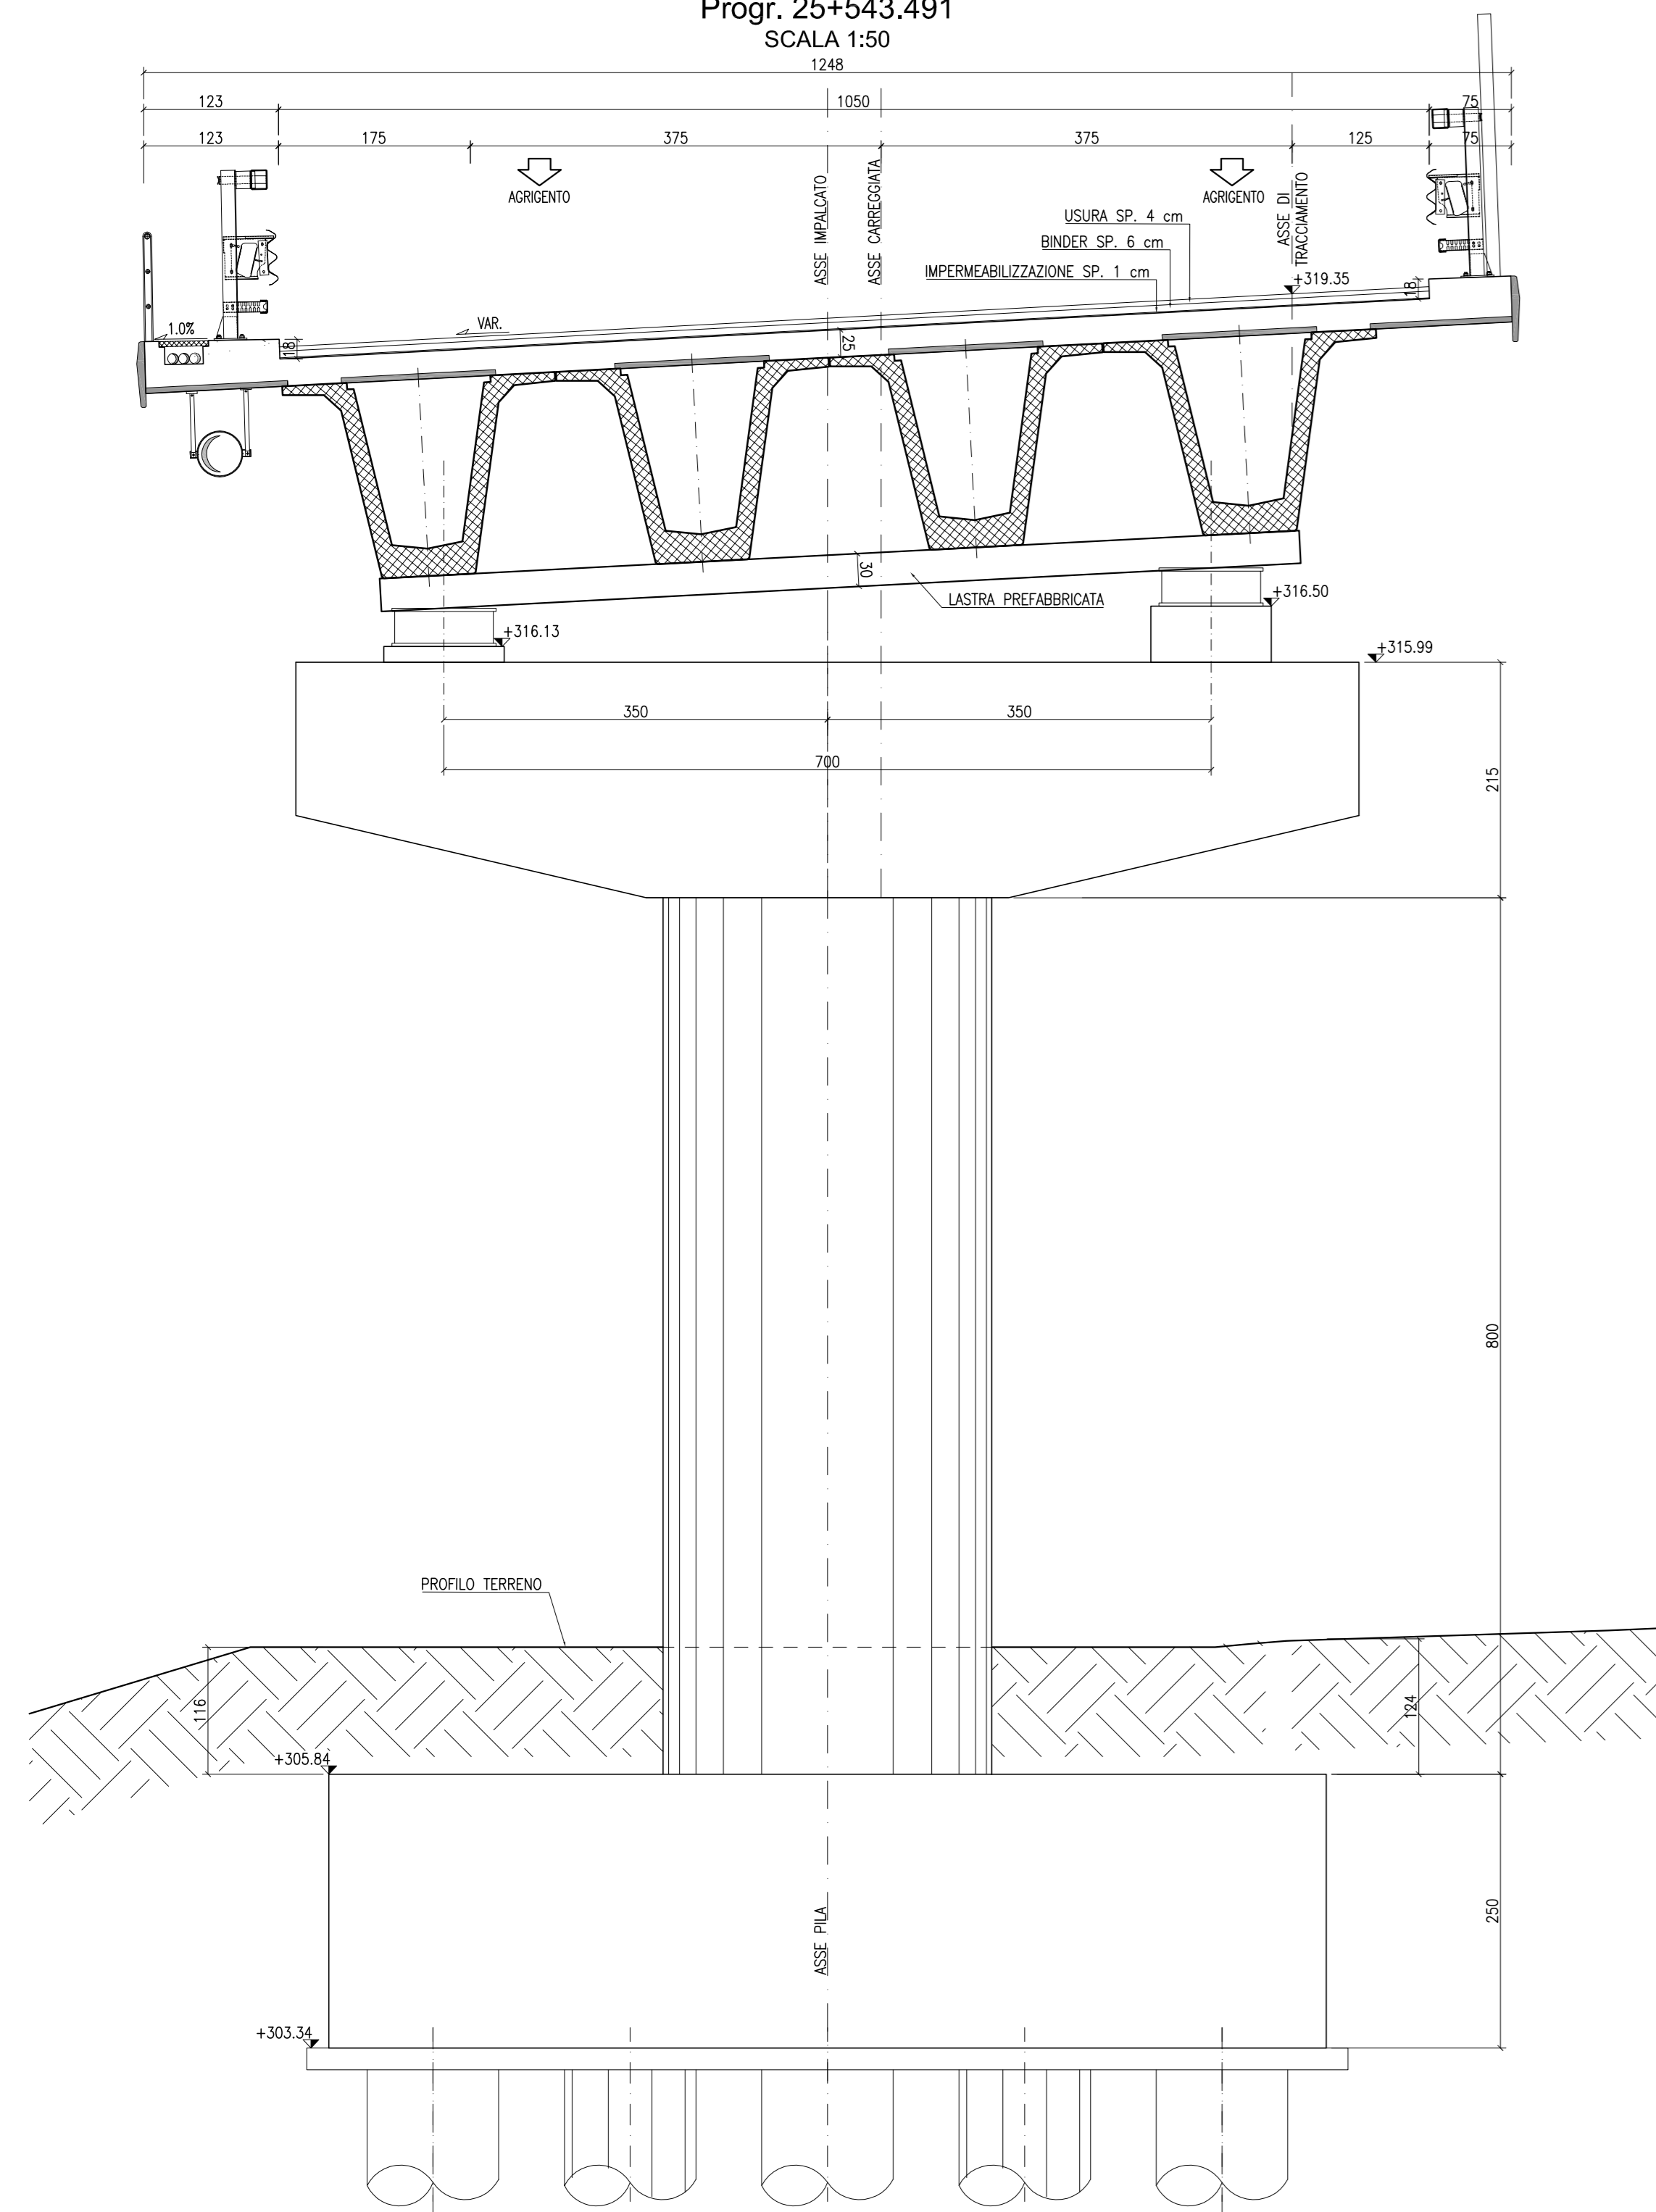


SEZIONE PILA 12 (DESTRA)
 Progr. 25+529.912
 SCALA 1:50

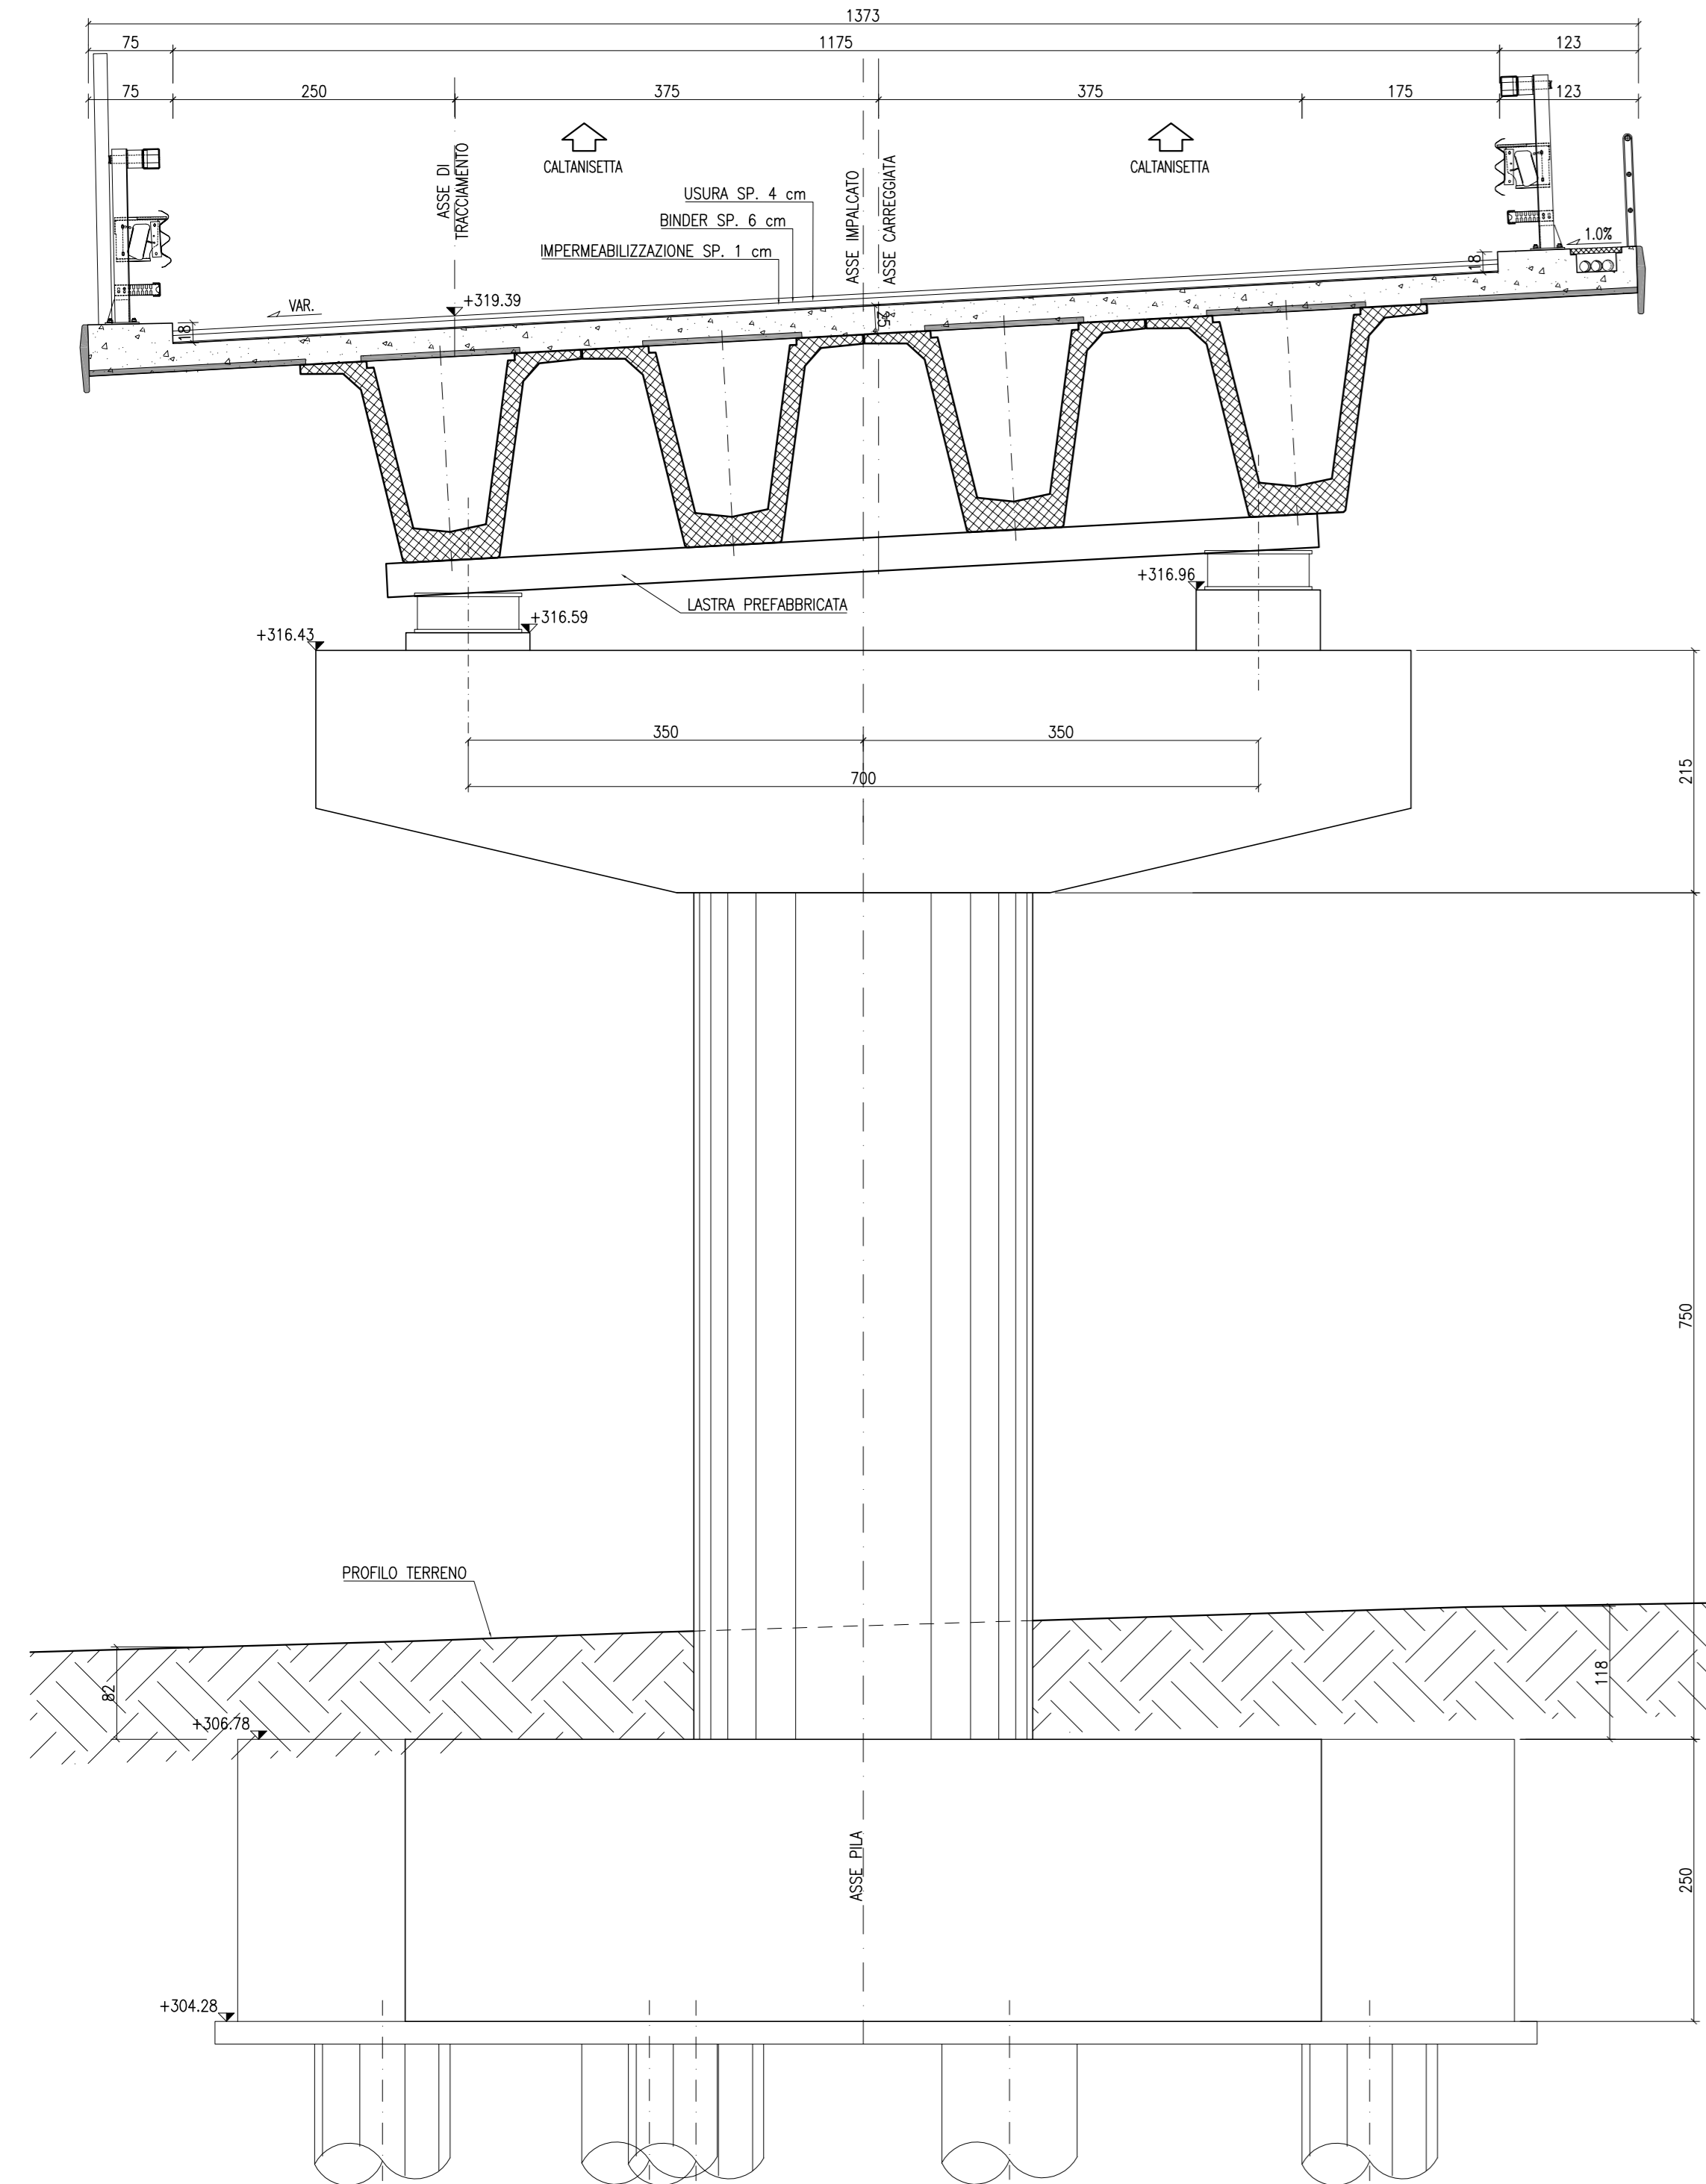


SEZIONE PILA 13 (SINISTRA)
 Progr. 25+574.617
 SCALA 1:50

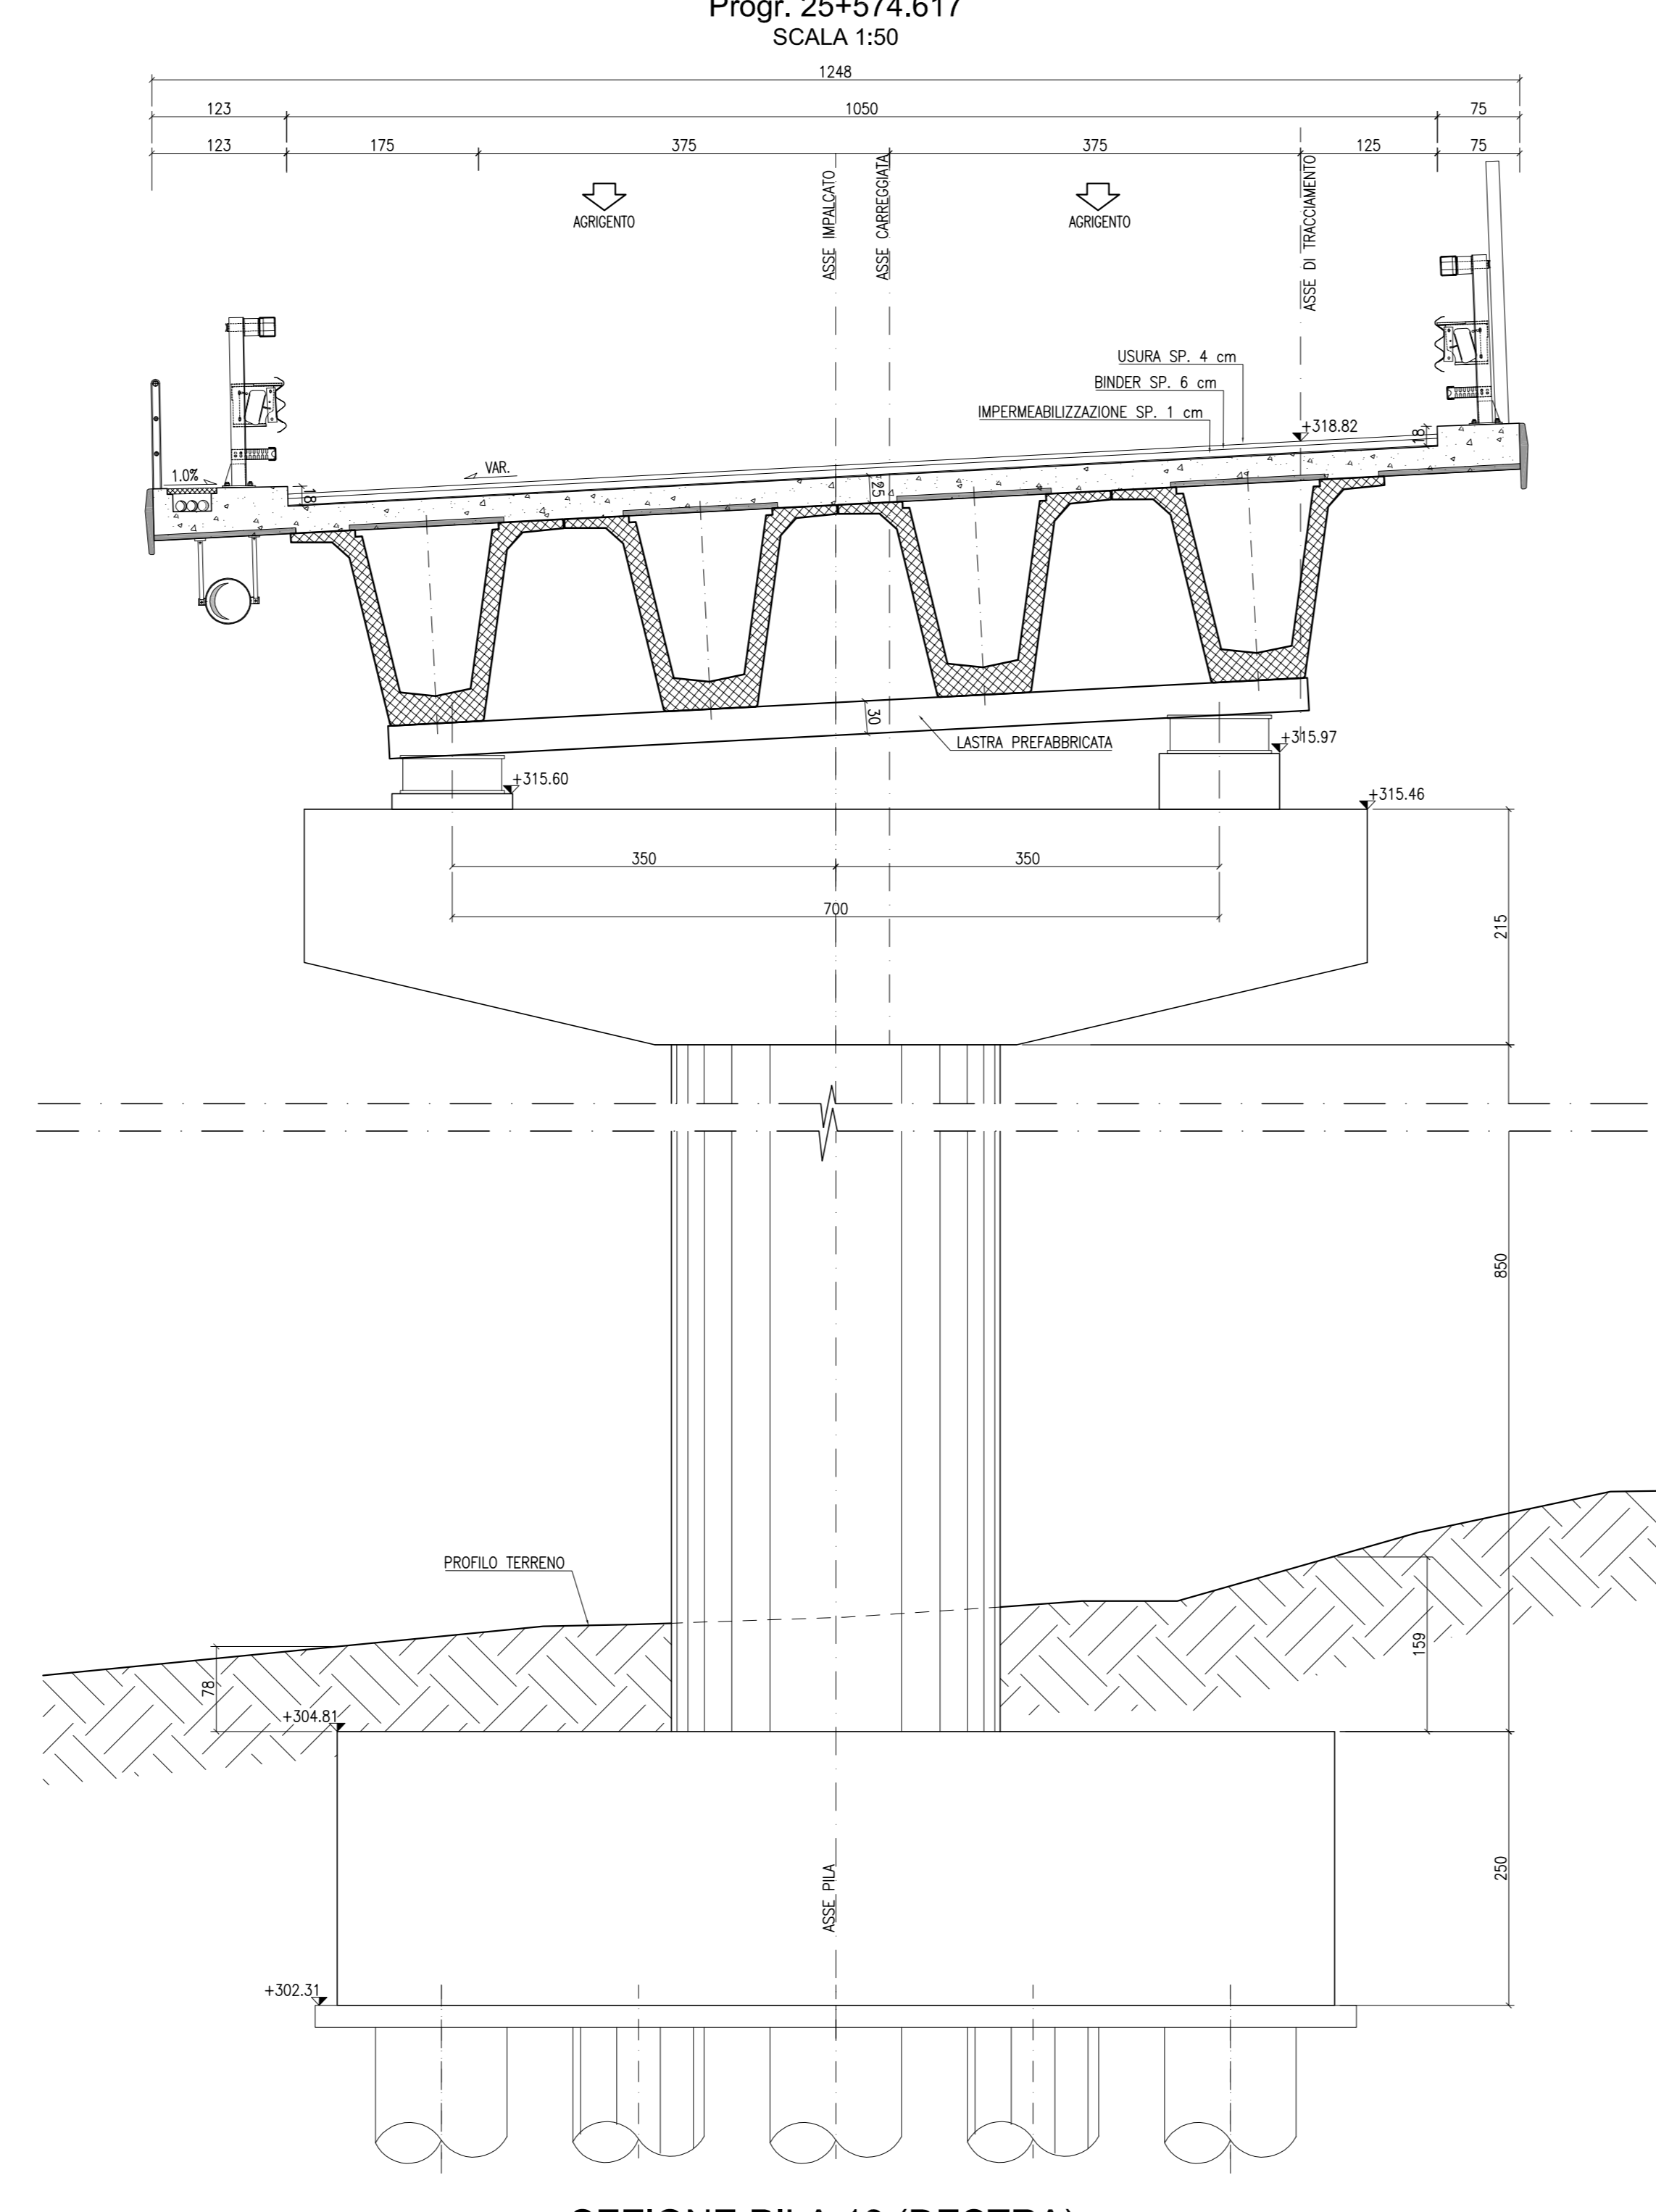


SEZIONE PILA 13 (DESTRA)
 Progr. 25+560.783
 SCALA 1:50

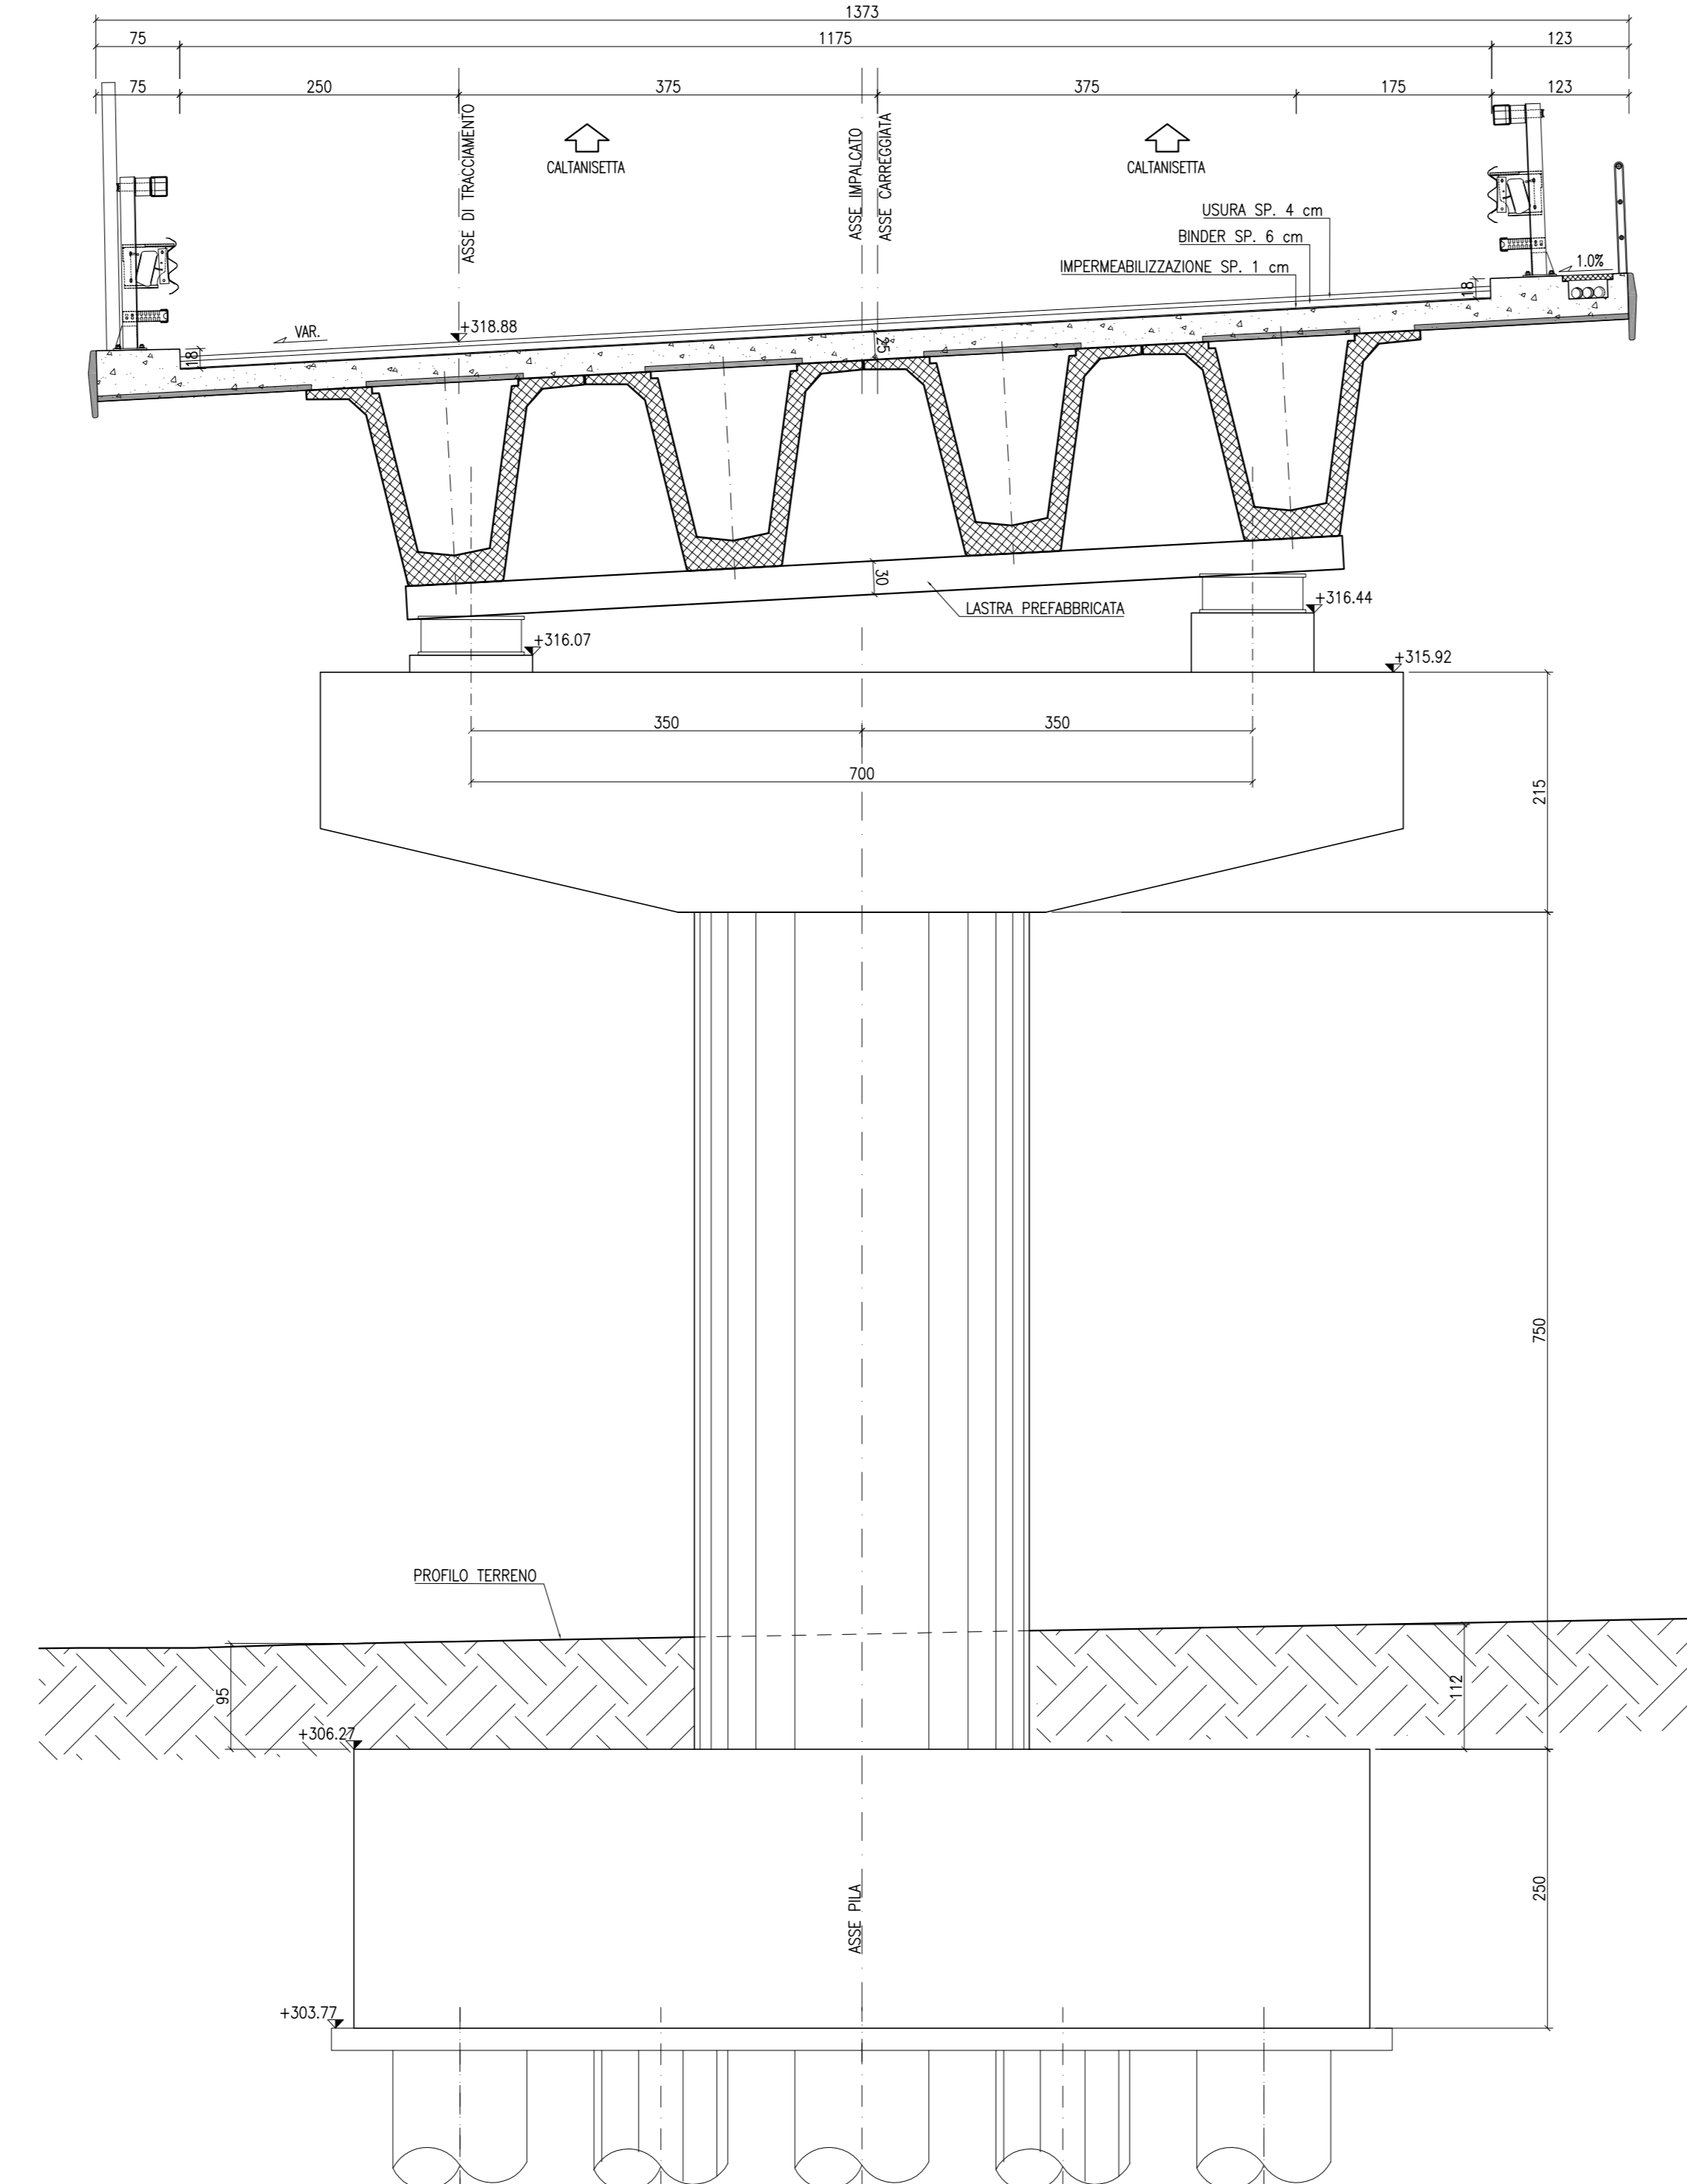

SEZIONE PILA 14 (SINISTRA)
 Progr. 25+605.743
 SCALA 1:50

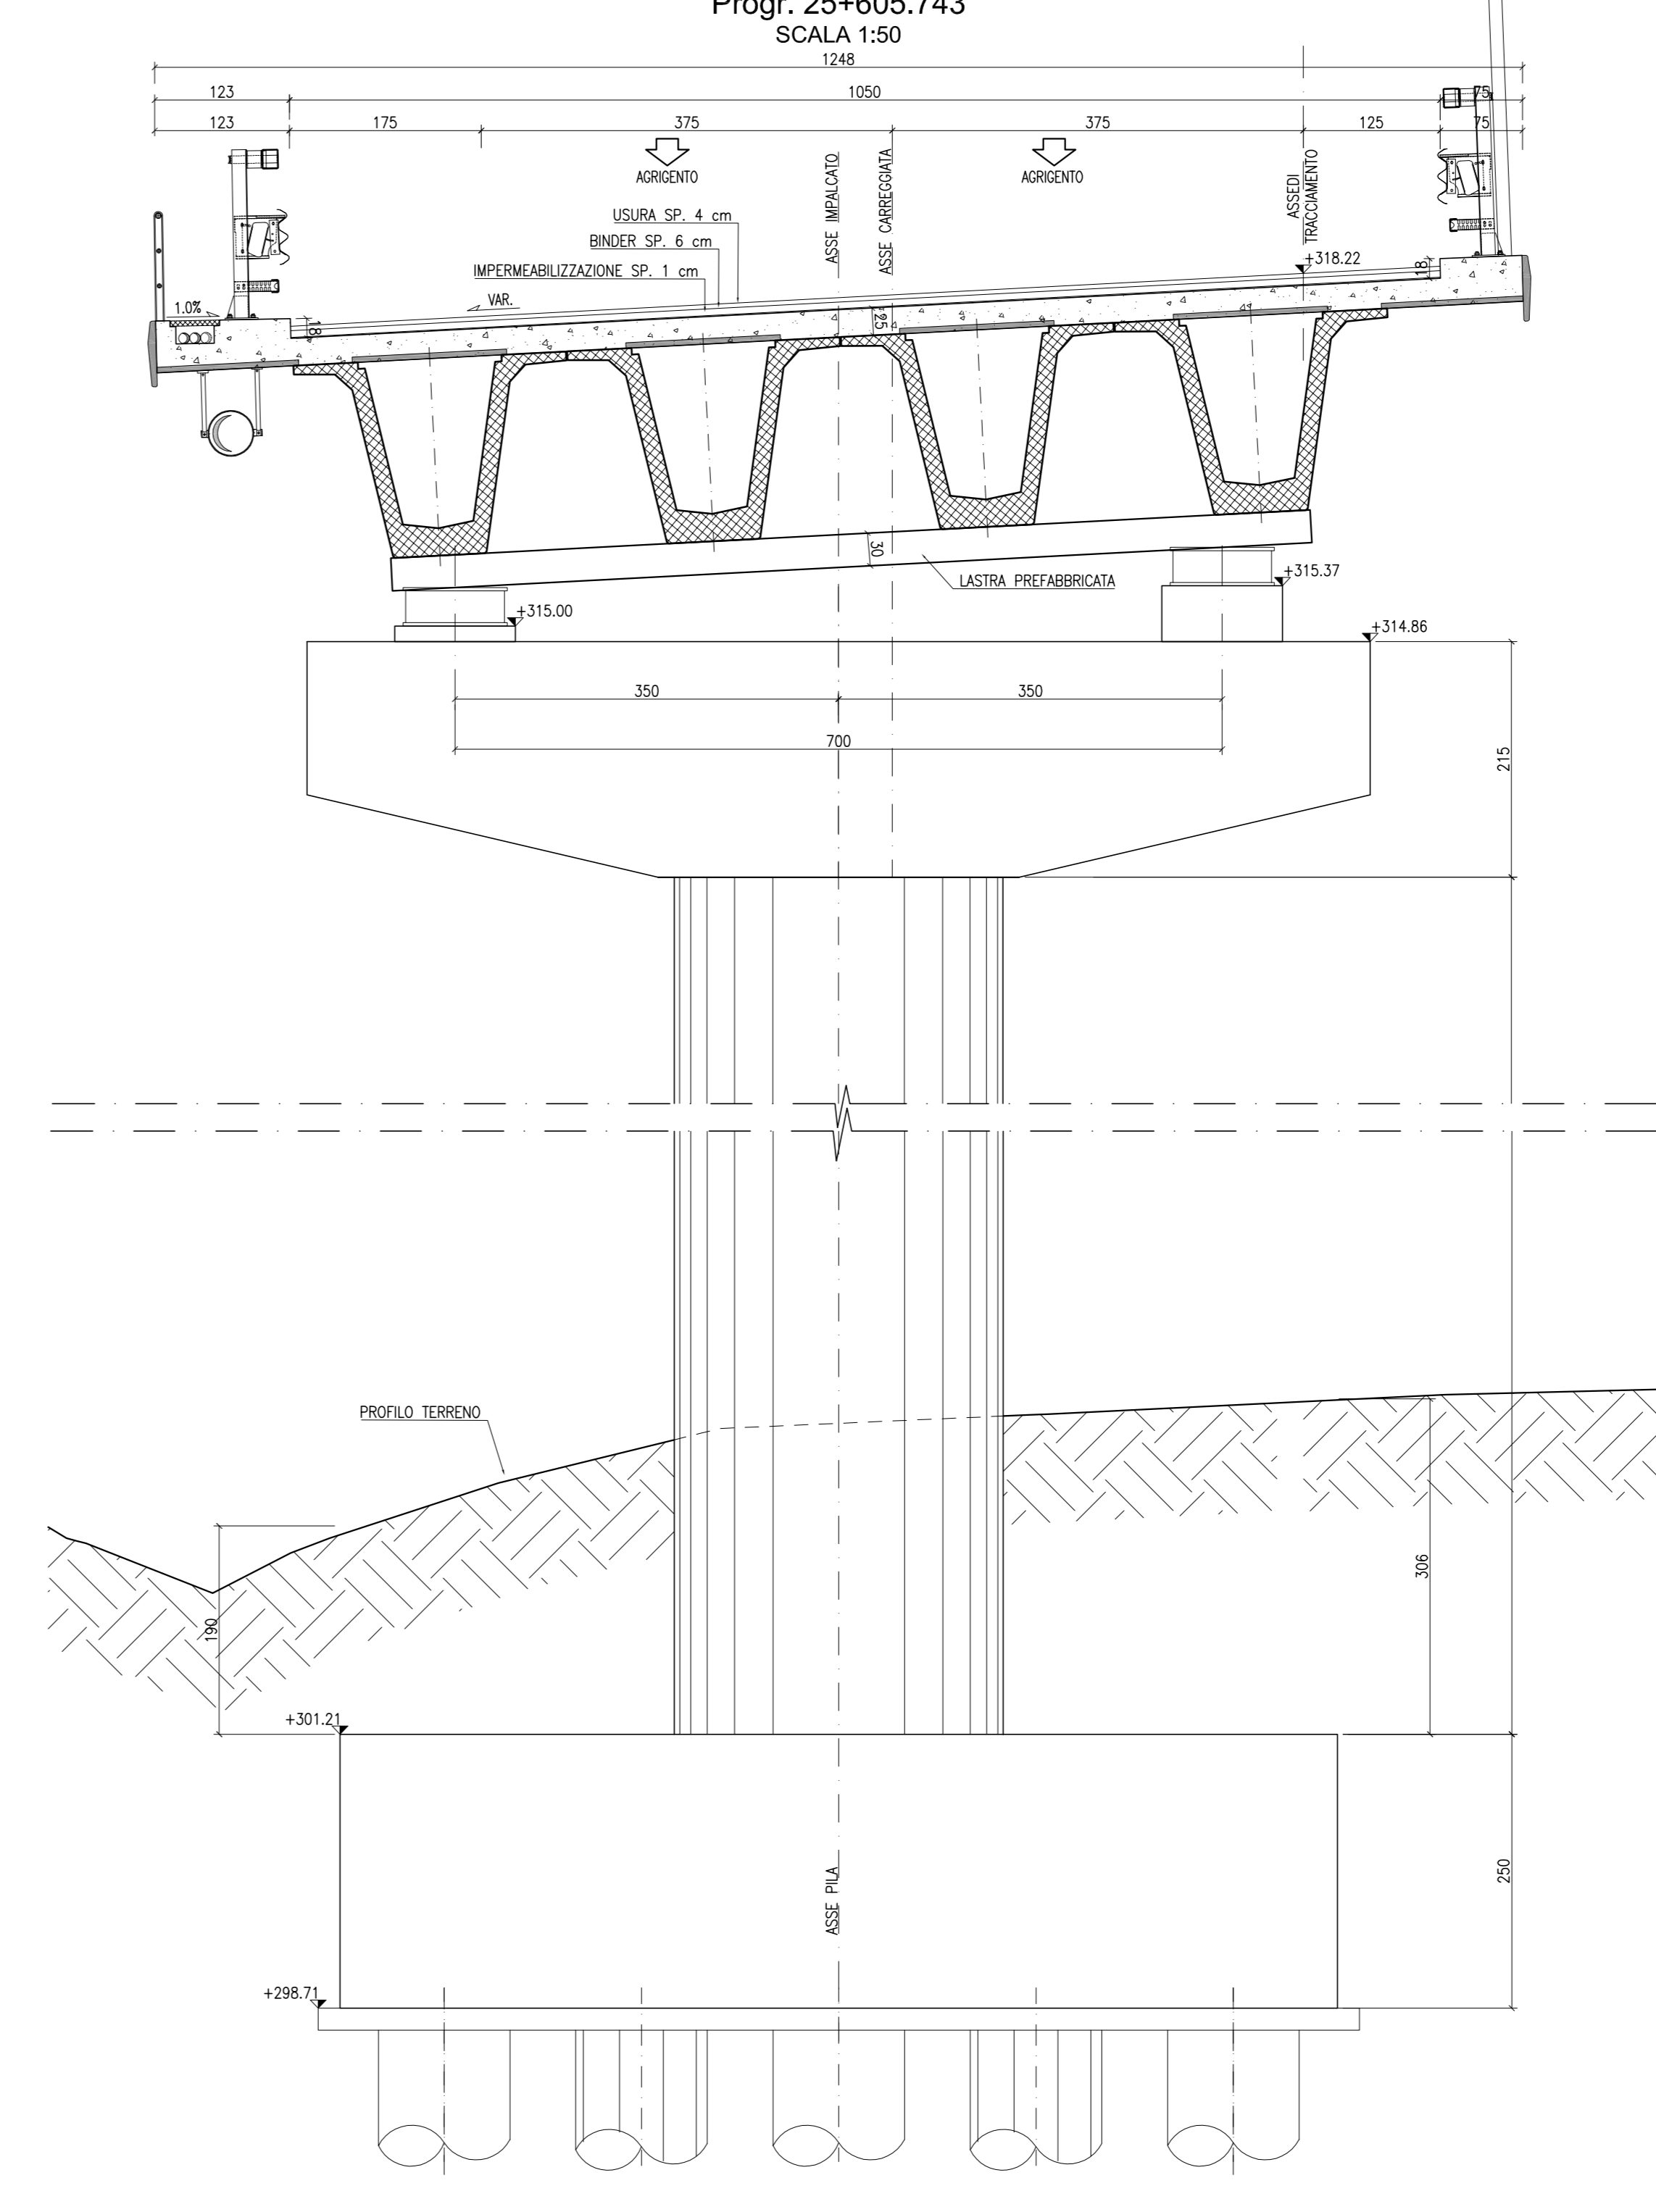

SEZIONE PILA 14 (DESTRA)
 Progr. 25+591.677
 SCALA 1:50

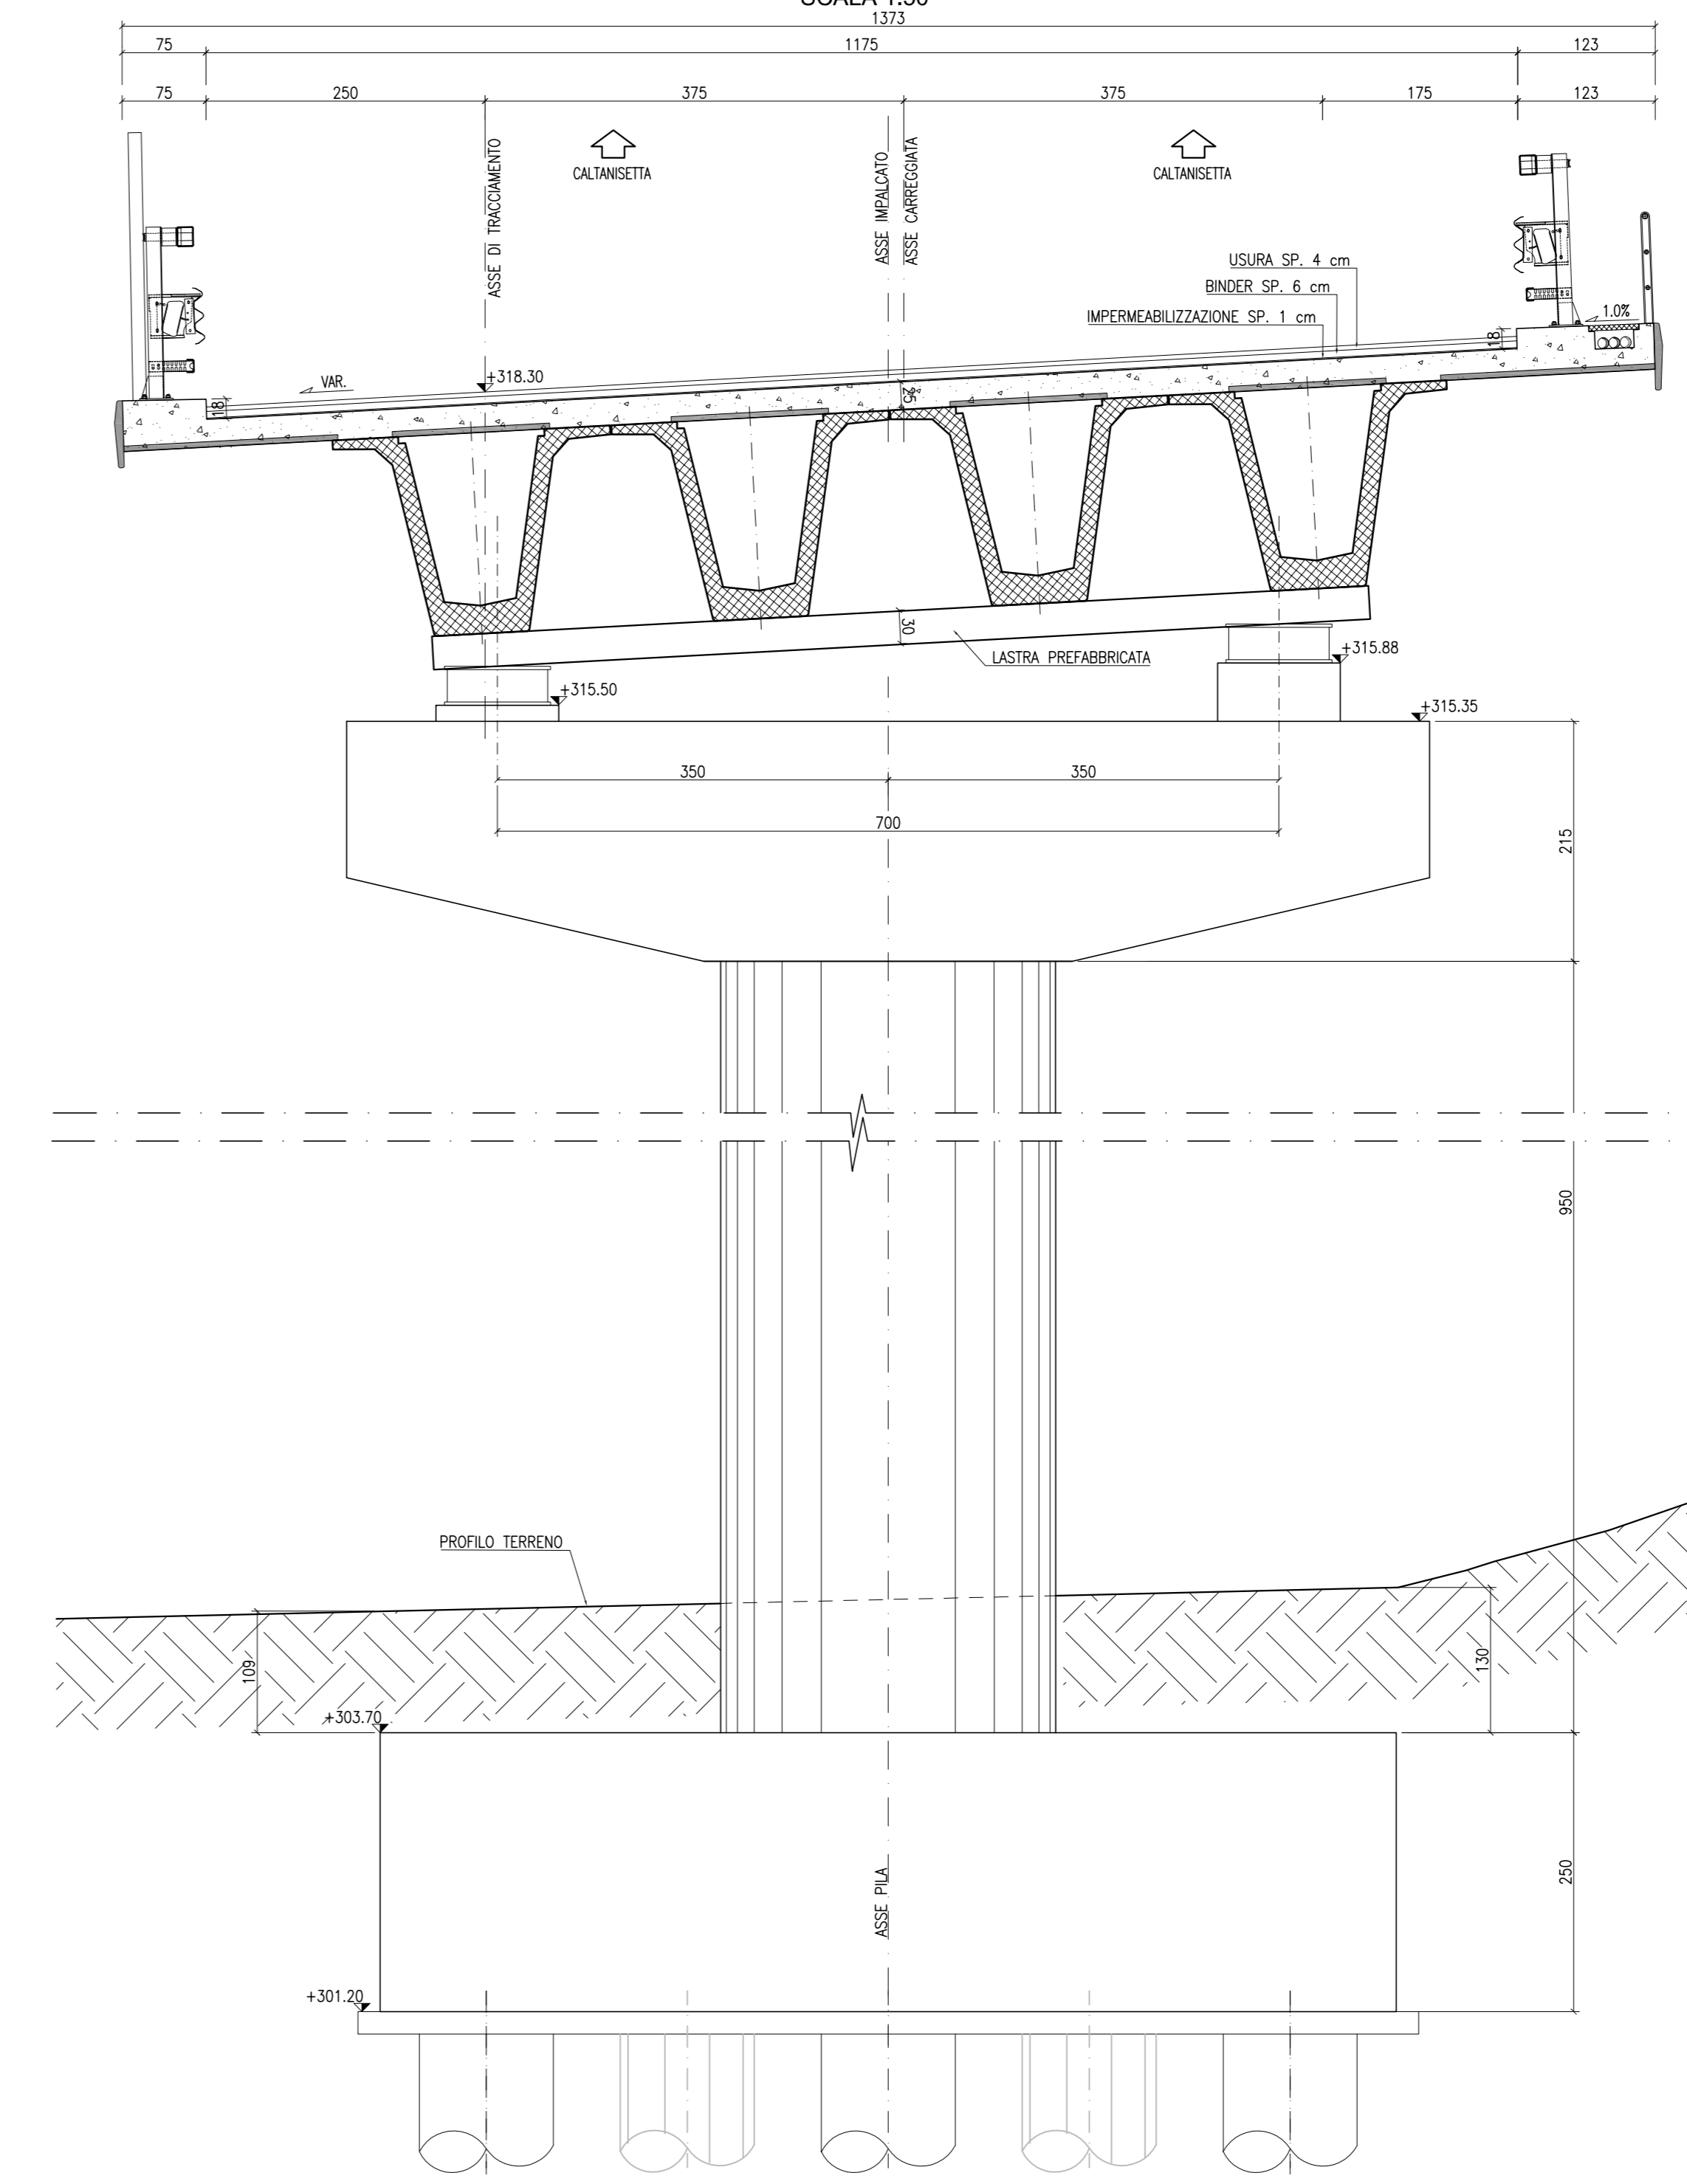

ANAS S.p.A.
 DIREZIONE CENTRALE PROGRAMMAZIONE PROGETTAZIONE

PA 12/09
 CORRIDOIO PLURIMODALE TIRRENO - NORD EUROPA
 ITINERARIO AGRIGENTO - CALTANISSETTA - A19
 S.S. N° 640 "DI PORTO EMPEDOCLE"
 AMMODERNAMENTO E ADEGUAMENTO ALLA CAT. B DEL D.M. 5.11.2001
 Dal km 44+000 allo svincolo con l'A19

PROGETTO ESECUTIVO

Contratto Generale: **Empedocle**

**OPERE D'ARTE MAGGIORI
 VIADOTTI
 Viadotto Arenella III
 Sezioni Trasversali - Tav. 5/7**

Codice Unico Progetto (CUP) : F91B09000070001
 Codice Elaborato: PA12_09 - E 1 5 7 | V I 2 1 4 | V I 1 4 | Z | W B | 0 2 9 | C

REV.	DATA	DESCRIZIONE	REDATTO	VERIFICATO	APPROVATO	AUTORIZZATO
C	Settembre 2011	Aggiornamento Progettuale	T. FASOLO	F. NIGRELLI	M. LITI	P. PAGLINI
B	Luglio 2011	Revisione a seguito di incontri con il Committente	T. FASOLO	F. NIGRELLI	M. LITI	P. PAGLINI
A	Aprile 2011	EMMISSIONE	T. FASOLO	F. NIGRELLI	M. LITI	P. PAGLINI

Responsabile del procedimento: Ing. MAURIZIO ARAMINI

Il Progettista: **STY ITALIA S.p.A.**
 DIREZIONE TECNICA
 Ing. Roberto Simeoni
 Prov. di Roma n. 20809

Il Consulente Specialista: **STY ITALIA S.p.A.**
 DIREZIONE TECNICA
 Ing. Roberto Simeoni
 Prov. di Roma n. 20809

Il Geologo: **DR. ING. GIUSEPPE DI GIACOMO**
 N. 1507

Il Coordinatore per la sicurezza in fase di progetto: **DR. ING. ROSSANO VENTURA**
 N. 14803

Il Direttore dei lavori: **DR. ING. PEPPINO MARINO**
 N. 14447