




VISTA DALL'ALTO
SCALA 1:100

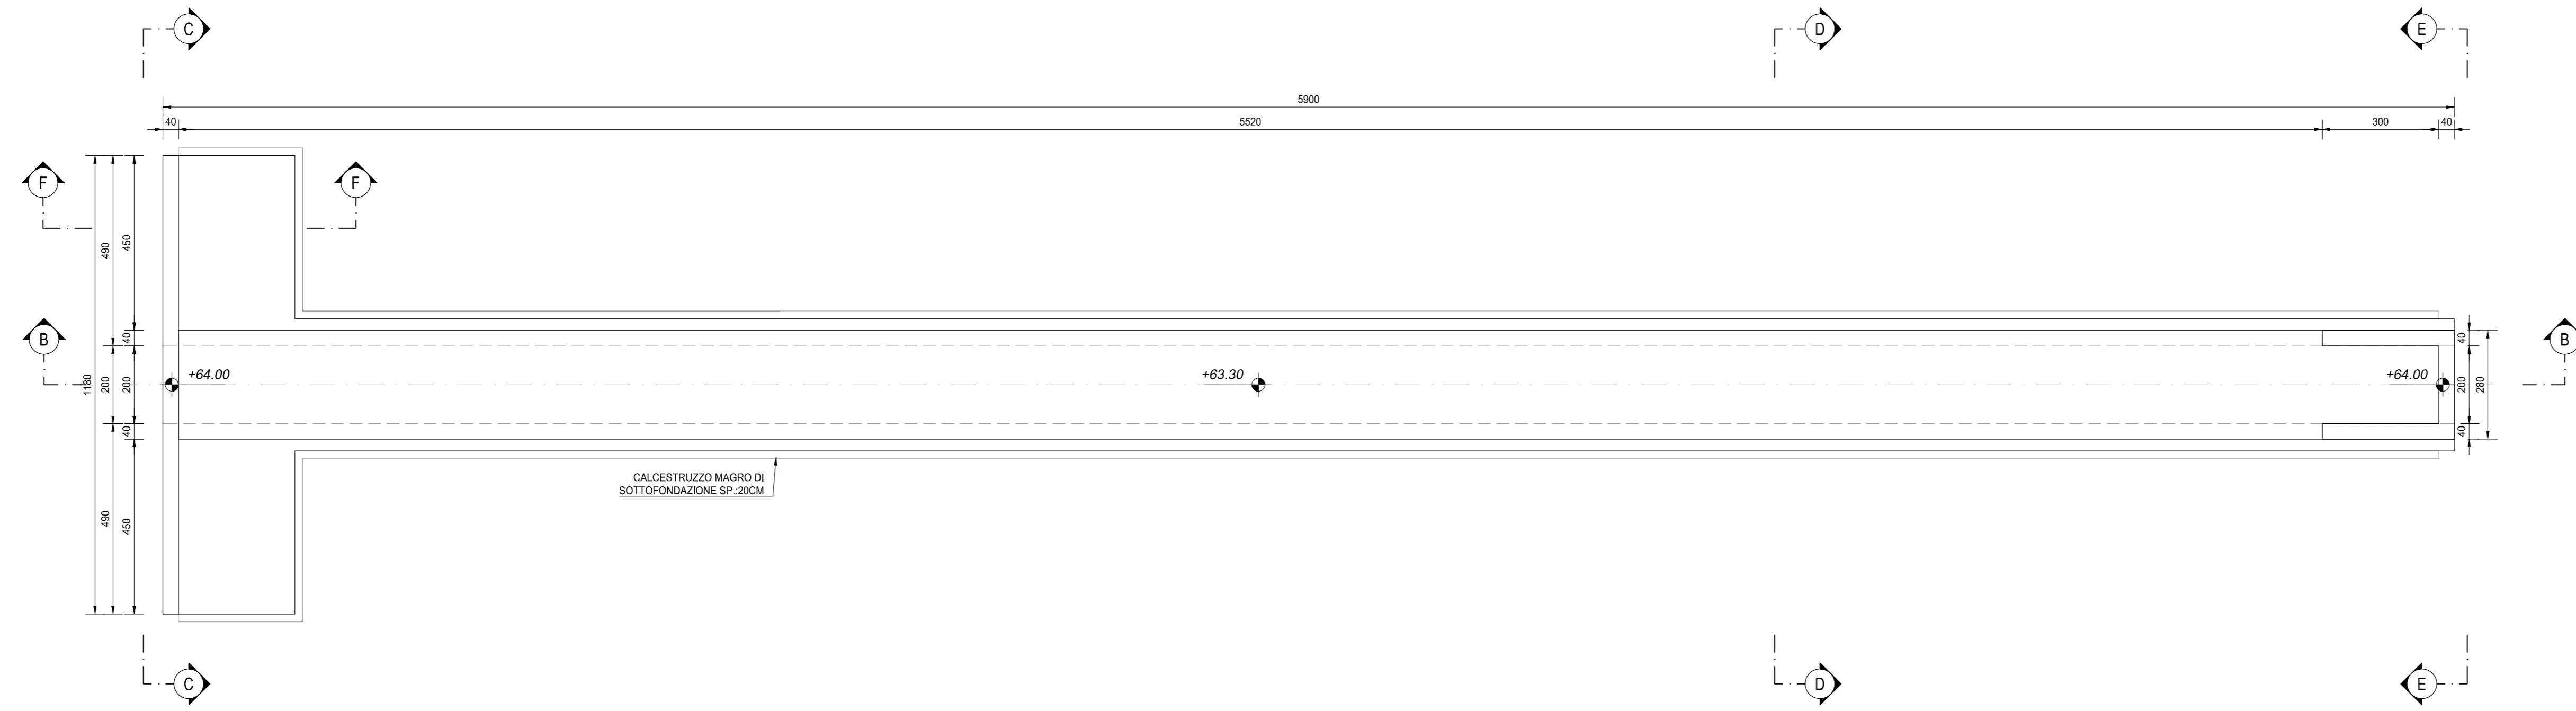


SEZIONE A-A
SCALA 1:100

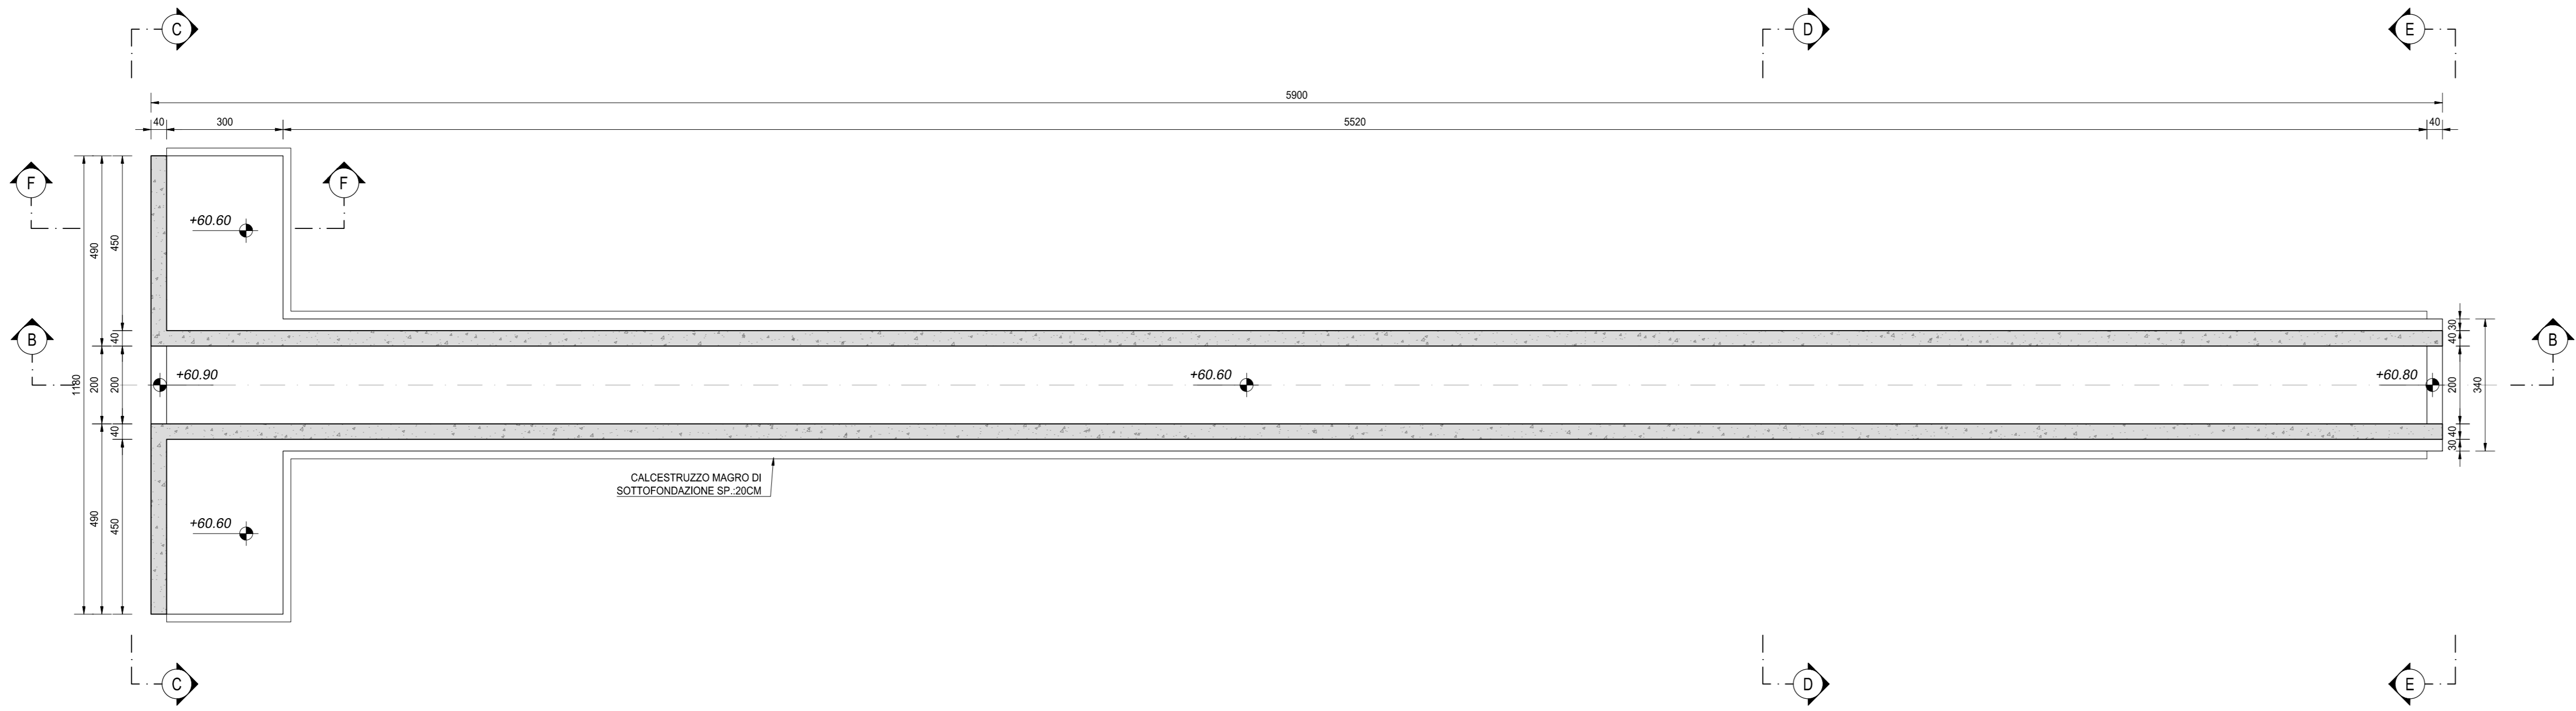


SEZIONE B-B
SCALA 1:100

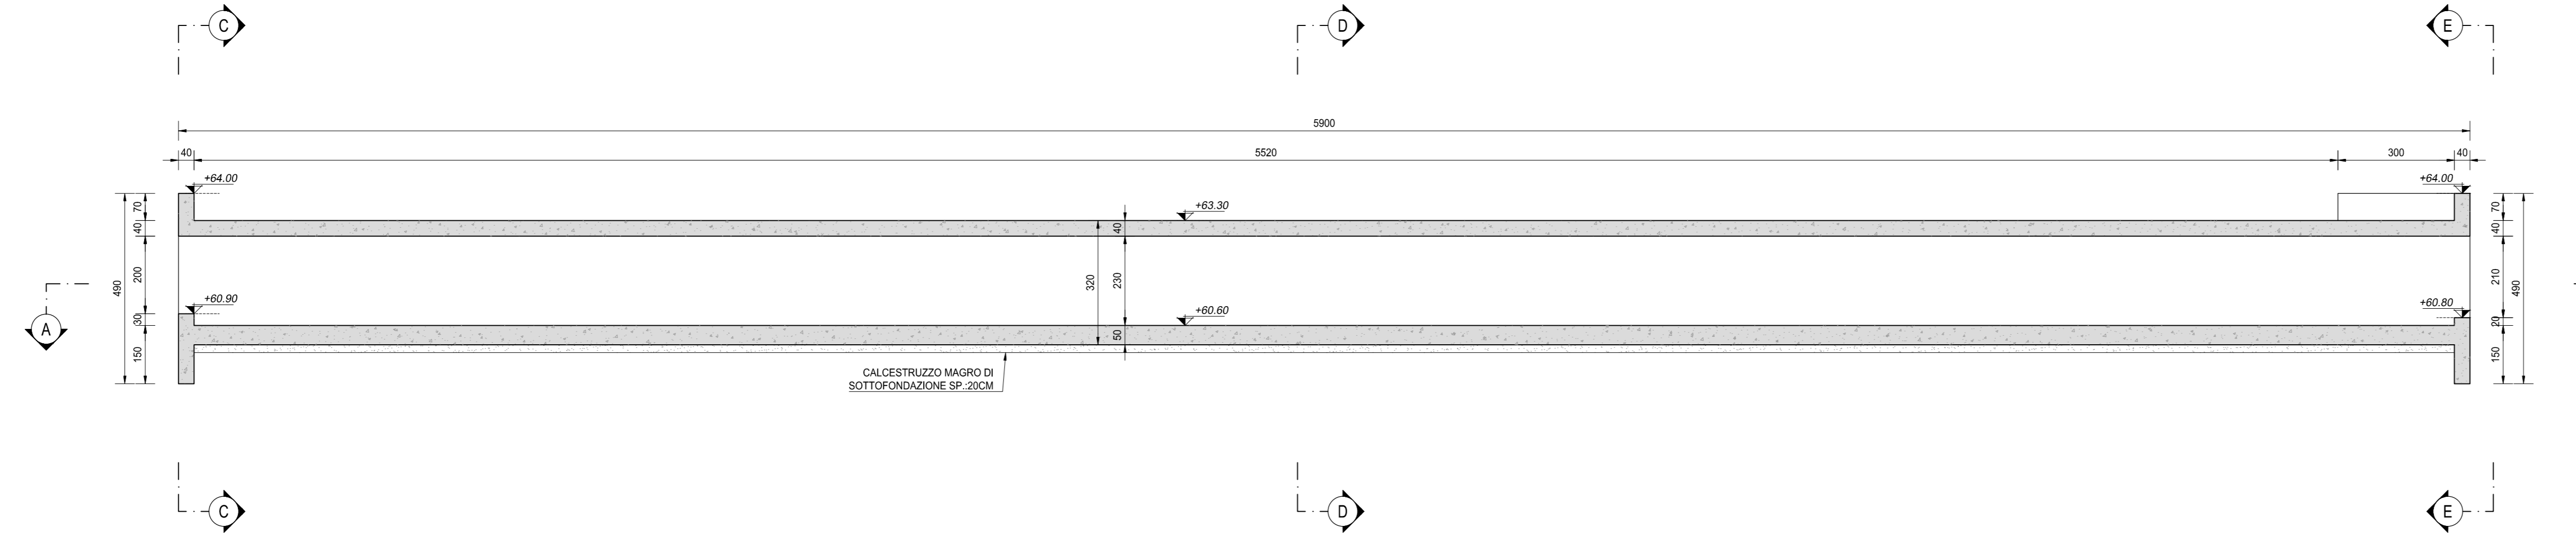


SEZIONE C-C
SCALA 1:50

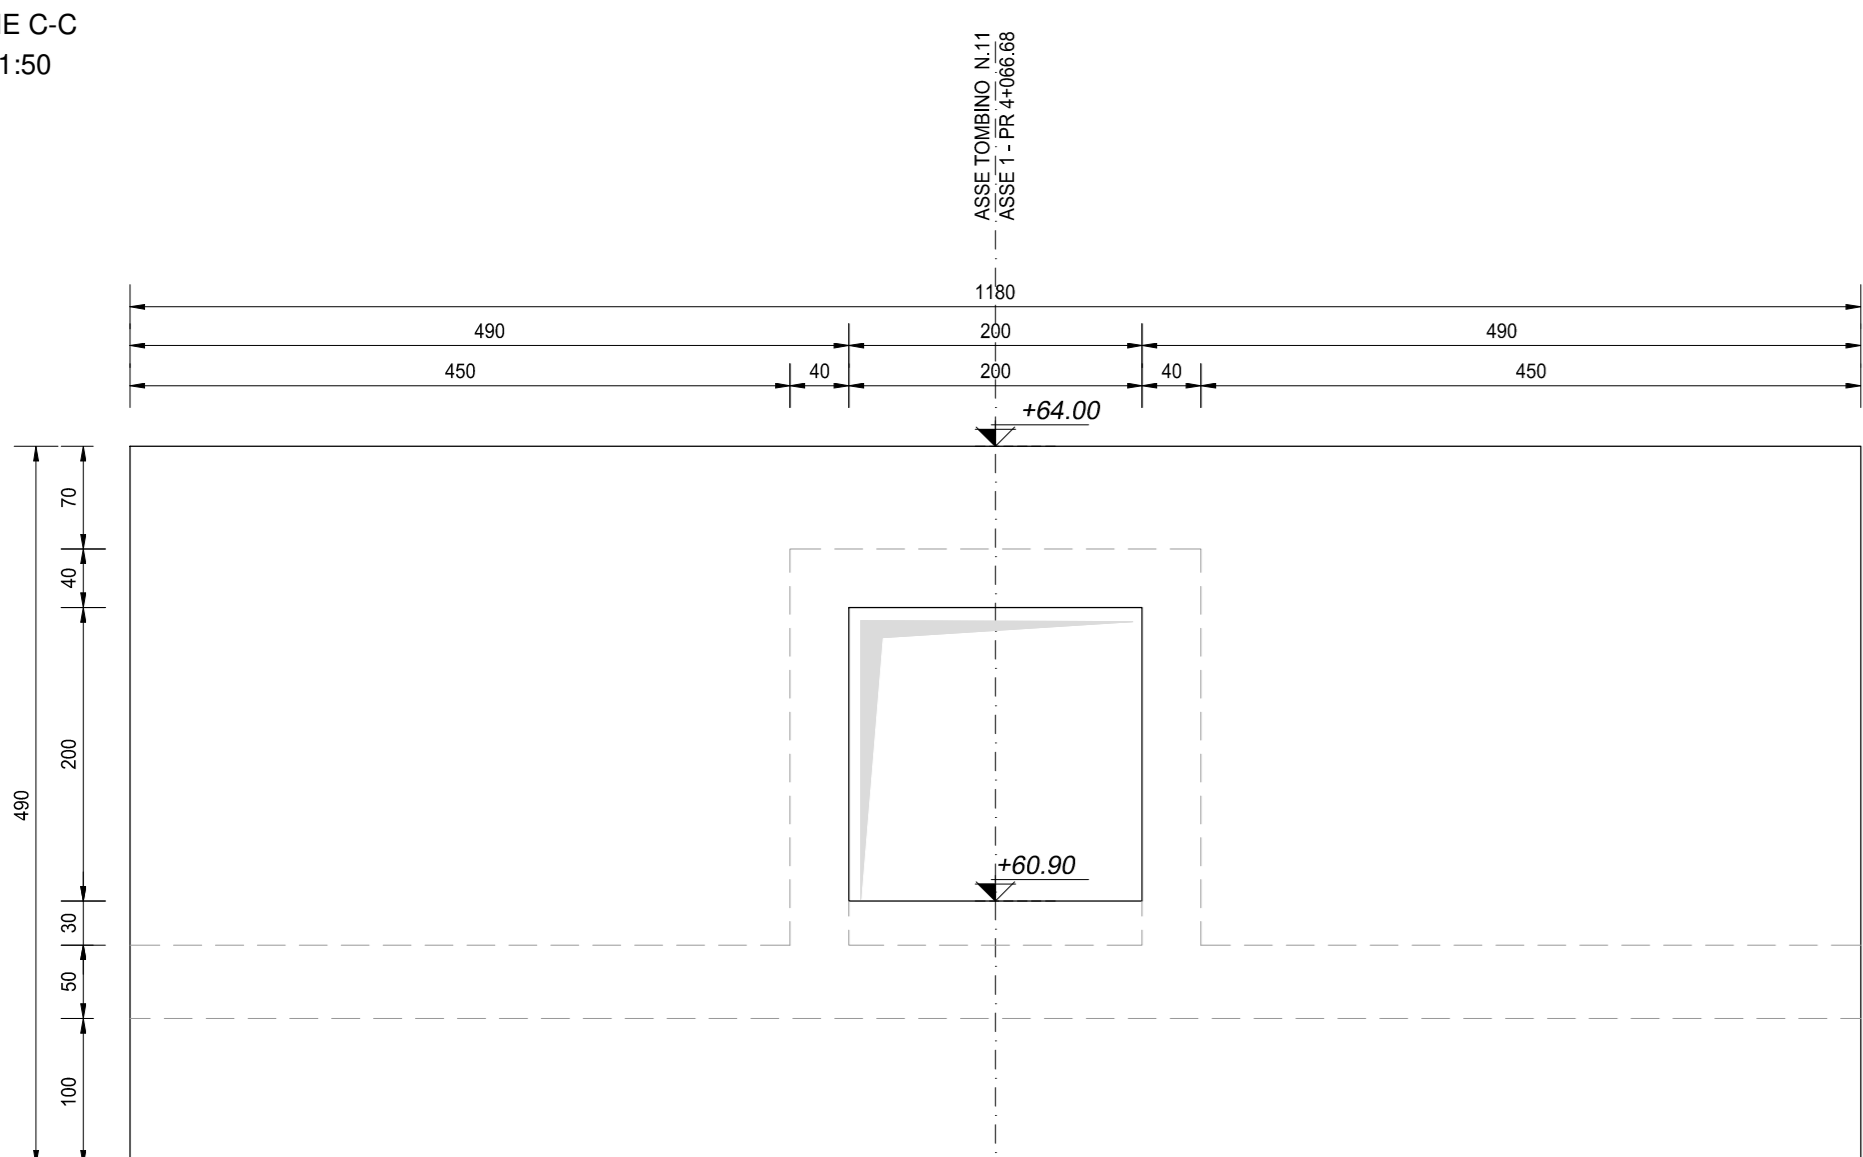


SEZIONE D-D
SCALA 1:50

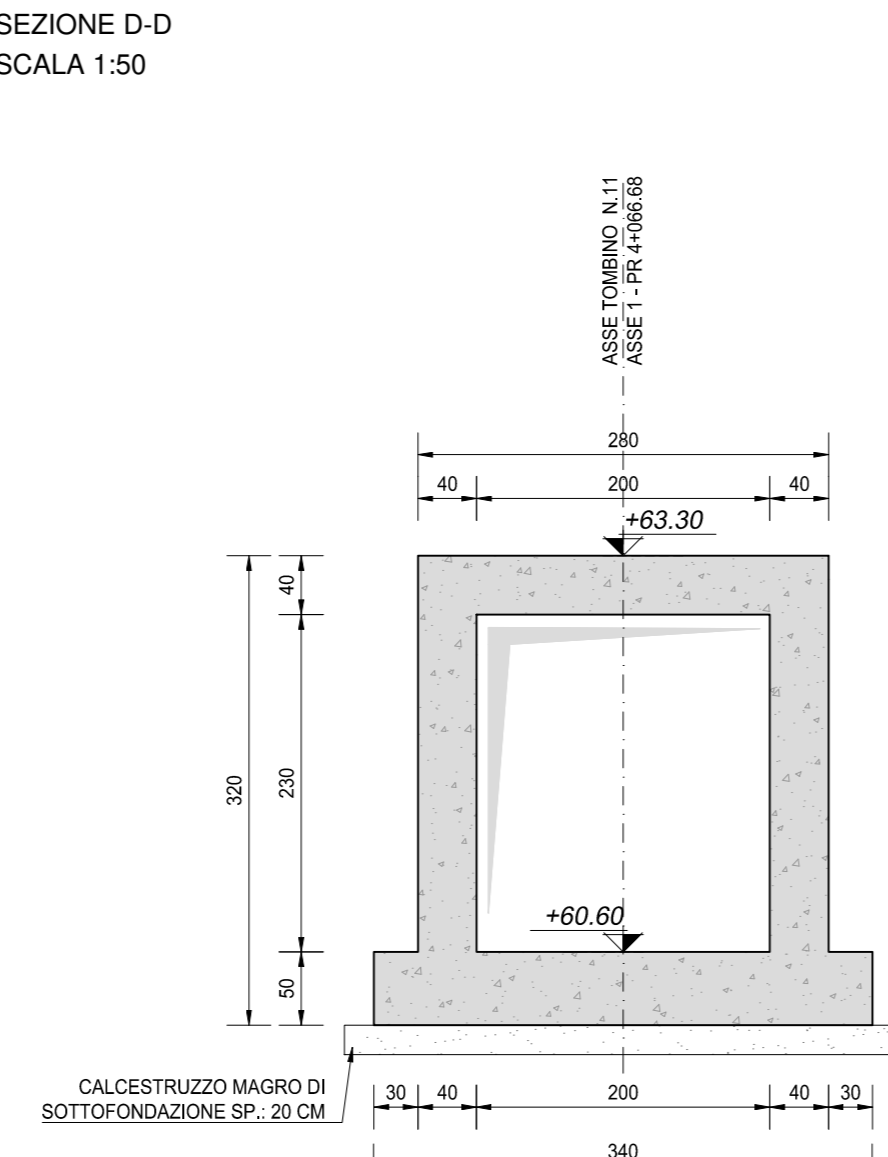

SEZIONE E-E
SCALA 1:50

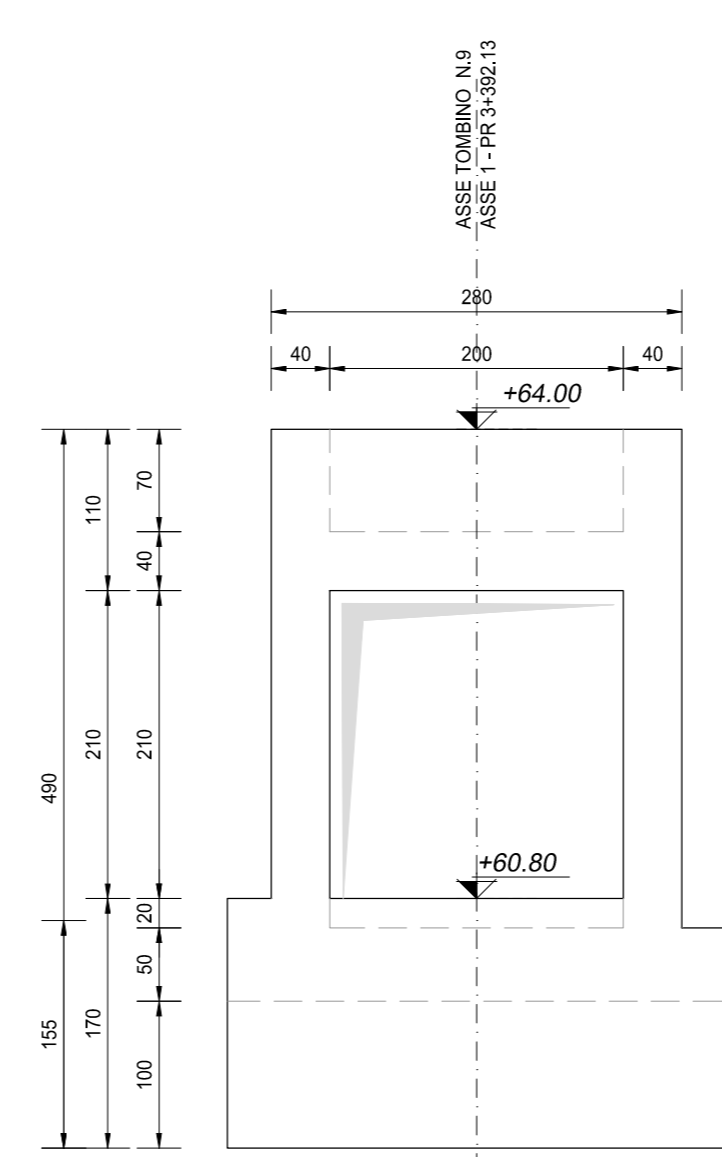

SEZIONE F-F
SCALA 1:50

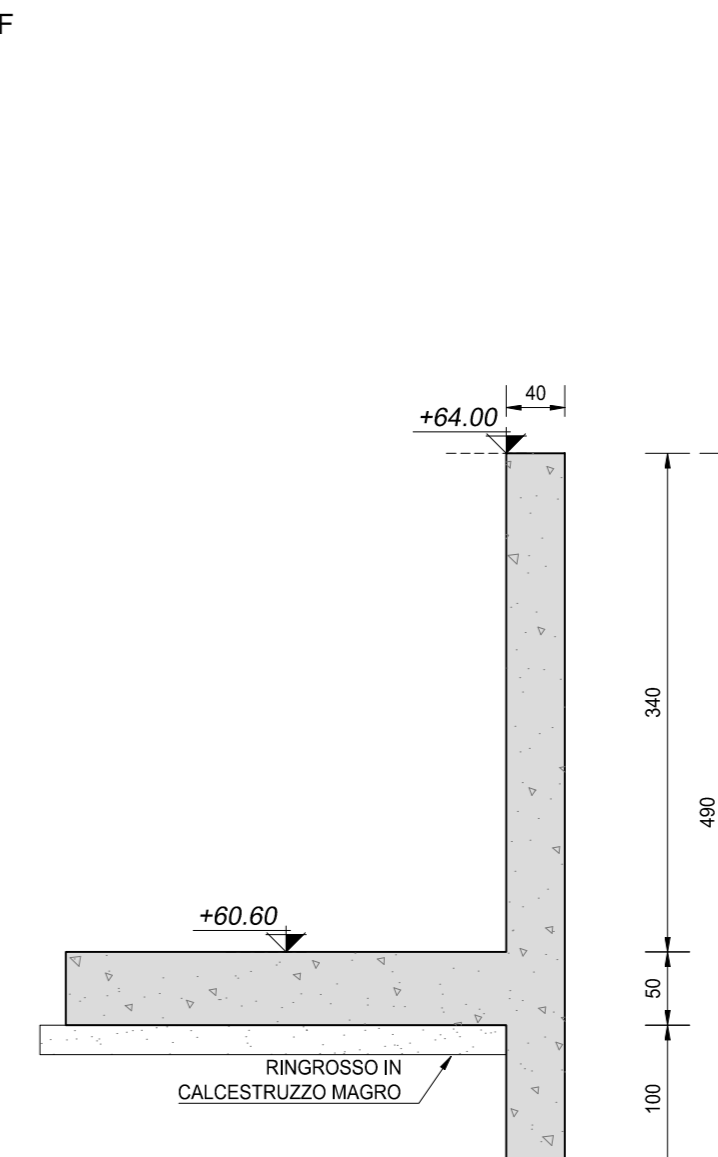

NOTA BENE:

PER LA TABELLA MATERIALI SI RINVIA ALL'ALLEGATO LA17-T00TM00STRSC01



S.S. N. 9 "VIA EMILIA"
VARIANTE DI CASALPUSTERLENGO ED ELIMINAZIONE
PASSAGGIO A LIVELLO SULLA S.P. EX S.S. N.234

PROGETTO ESECUTIVO			
ING. RENATO VARRI ING. RENATO VARRI PROGETTISTA	ING. RENATO DEL PRETE ING. RENATO DEL PRETE PROGETTISTA STRADALE	ING. GASTARO RAVENI ING. GASTARO RAVENI PROGETTISTA IDRAULICA	ING. NICOLA LIQAS ING. NICOLA LIQAS PROGETTISTA CANTIERISTICA
ING. VALERIO BALETTI ING. VALERIO BALETTI COMPLUTI	ING. GASTARO RAVENI ING. GASTARO RAVENI GEOLOGIA	ING. GASTARO RAVENI ING. GASTARO RAVENI GEOLOGIA	ING. GASTARO RAVENI ING. GASTARO RAVENI GEOLOGIA

L102		L - PROGETTO STRUTTURALE	
TM11 - TOMBINO 200 X 230 ALLA PROGR. KM 4+066.68		CARPENTERIA DELL'OPERA	
CODICE PROGETTO	NOME FILE	REVISIONE	SCALA:
COMI E 1701	L102-P00TM11STRCP01_8.dwg	B	VARIE
PROGETTO	ELAB.	REVISIONE	SCALA:
COMI E 1701	P00TM11STRCP01	B	VARIE
D			
C			
B	EMISSIONE A SEGUITO PAVIRE REGIONE LOMBARDA E CONSORCIO BONIFICA VALGA	GIUGNO 2019	ING. GIUSEPPE CRISI ING. GIUSEPPE CRISI
A	EMISSIONE	DICEMBRE 2017	ING. GIUSEPPE CRISI ING. GIUSEPPE CRISI
REV.	DESCRIZIONE	DATA	REDAATTO VERIFICATO APPROVATO