




SEZIONE LONGITUDINALE A-A  
SCALA 1:100

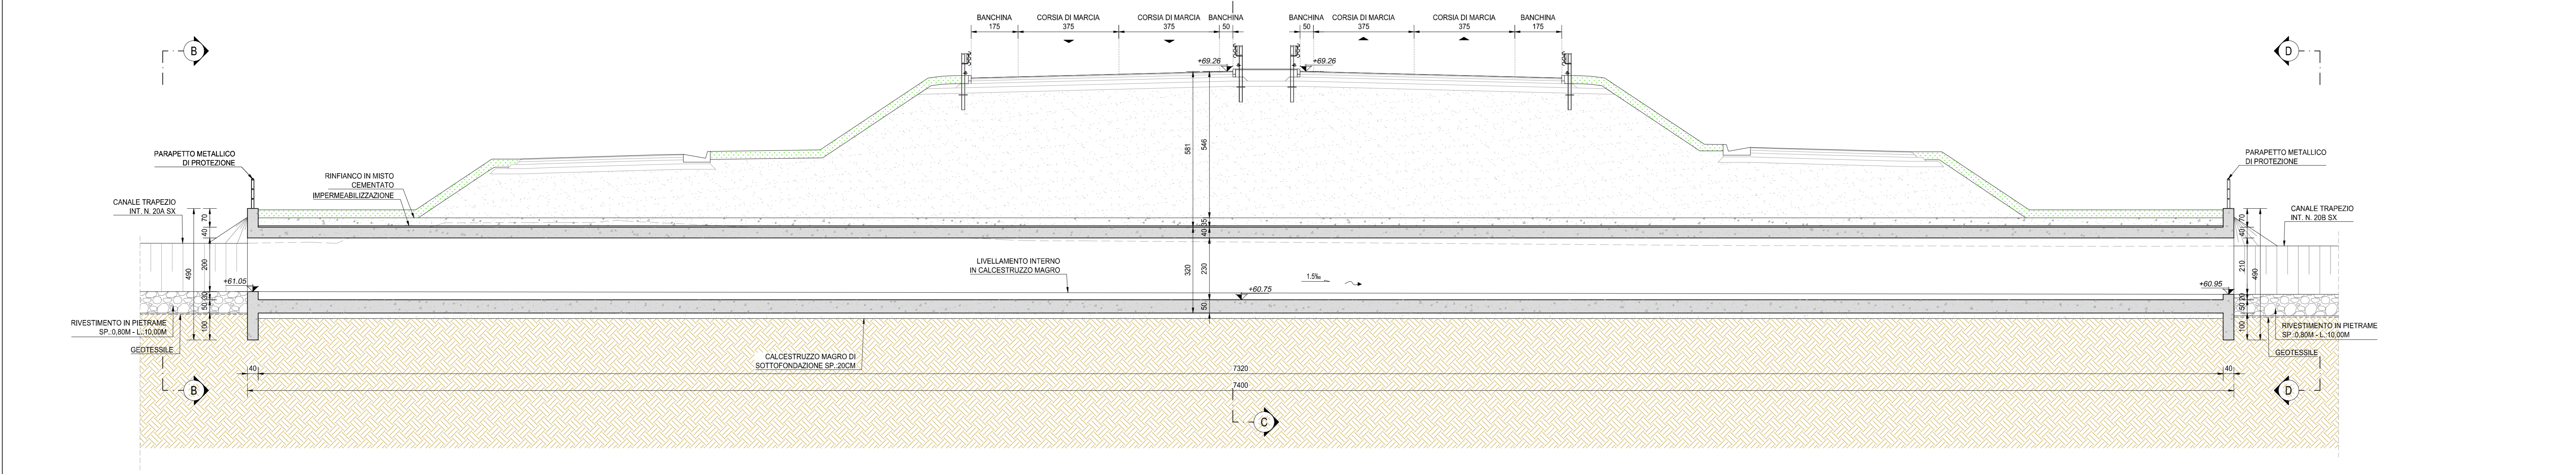


SEZIONE B-B  
SCALA 1:50

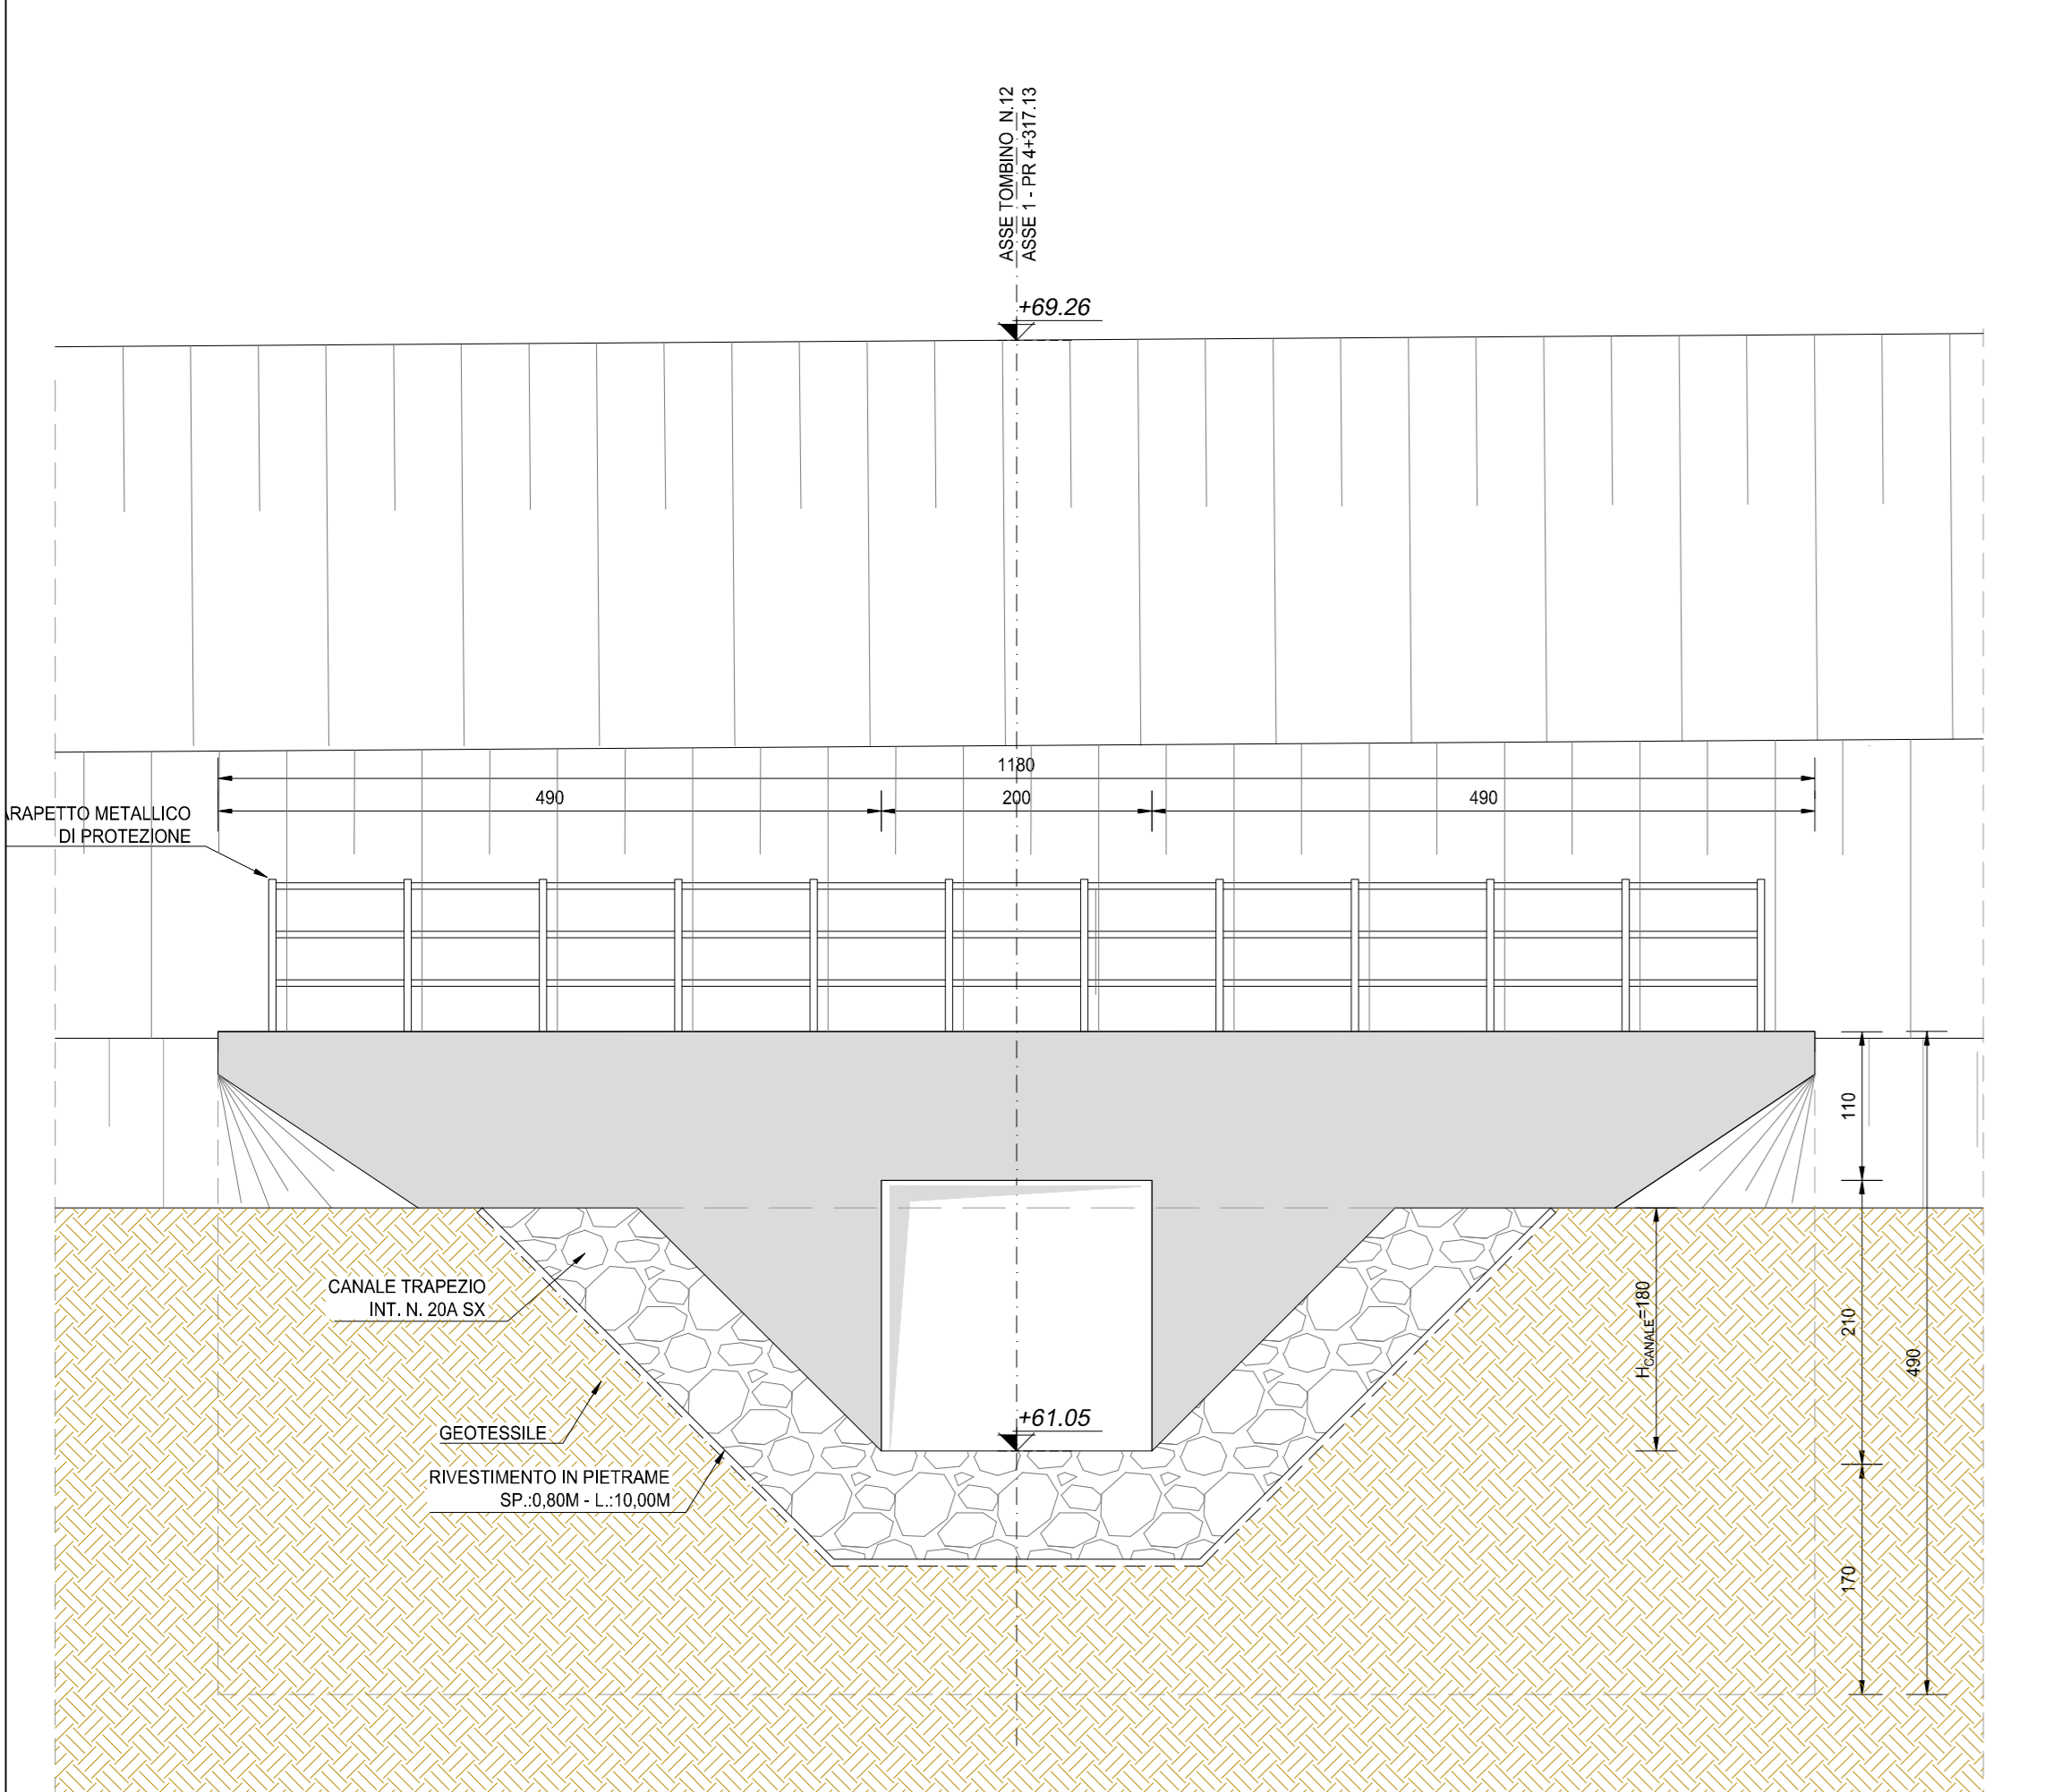

SEZIONE C-C  
SCALA 1:50

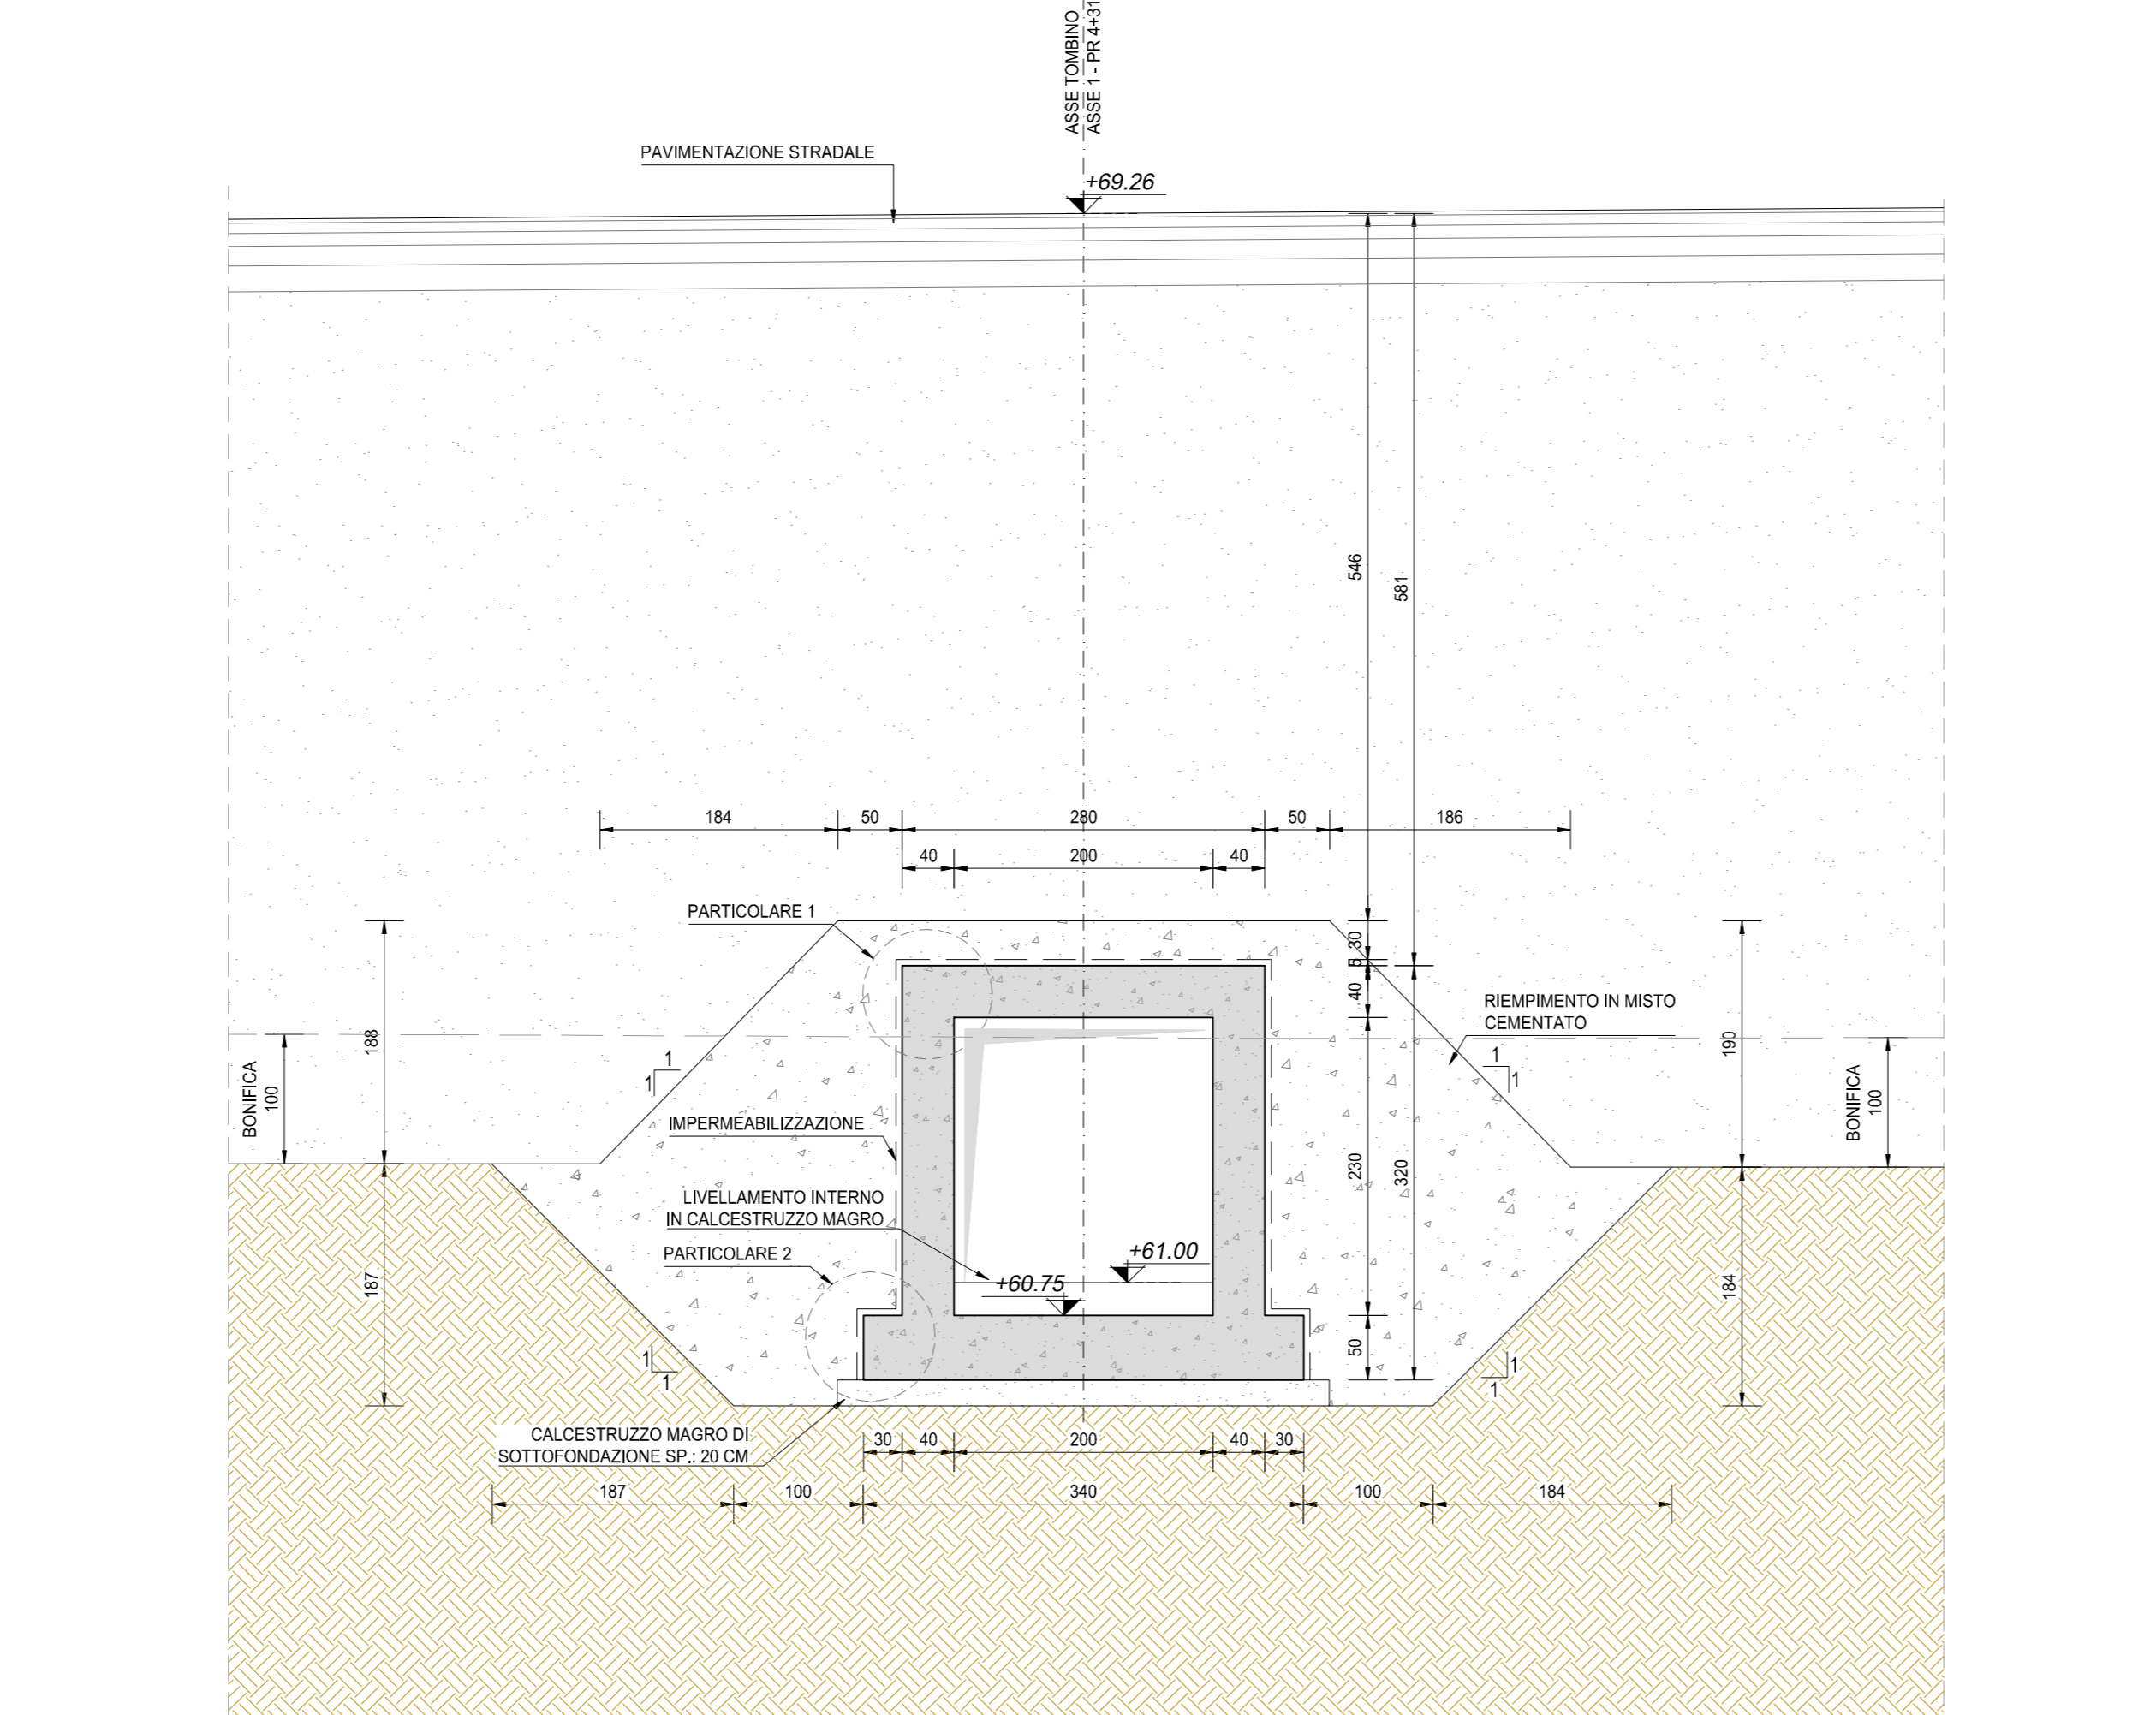

SEZIONE D-D  
SCALA 1:50

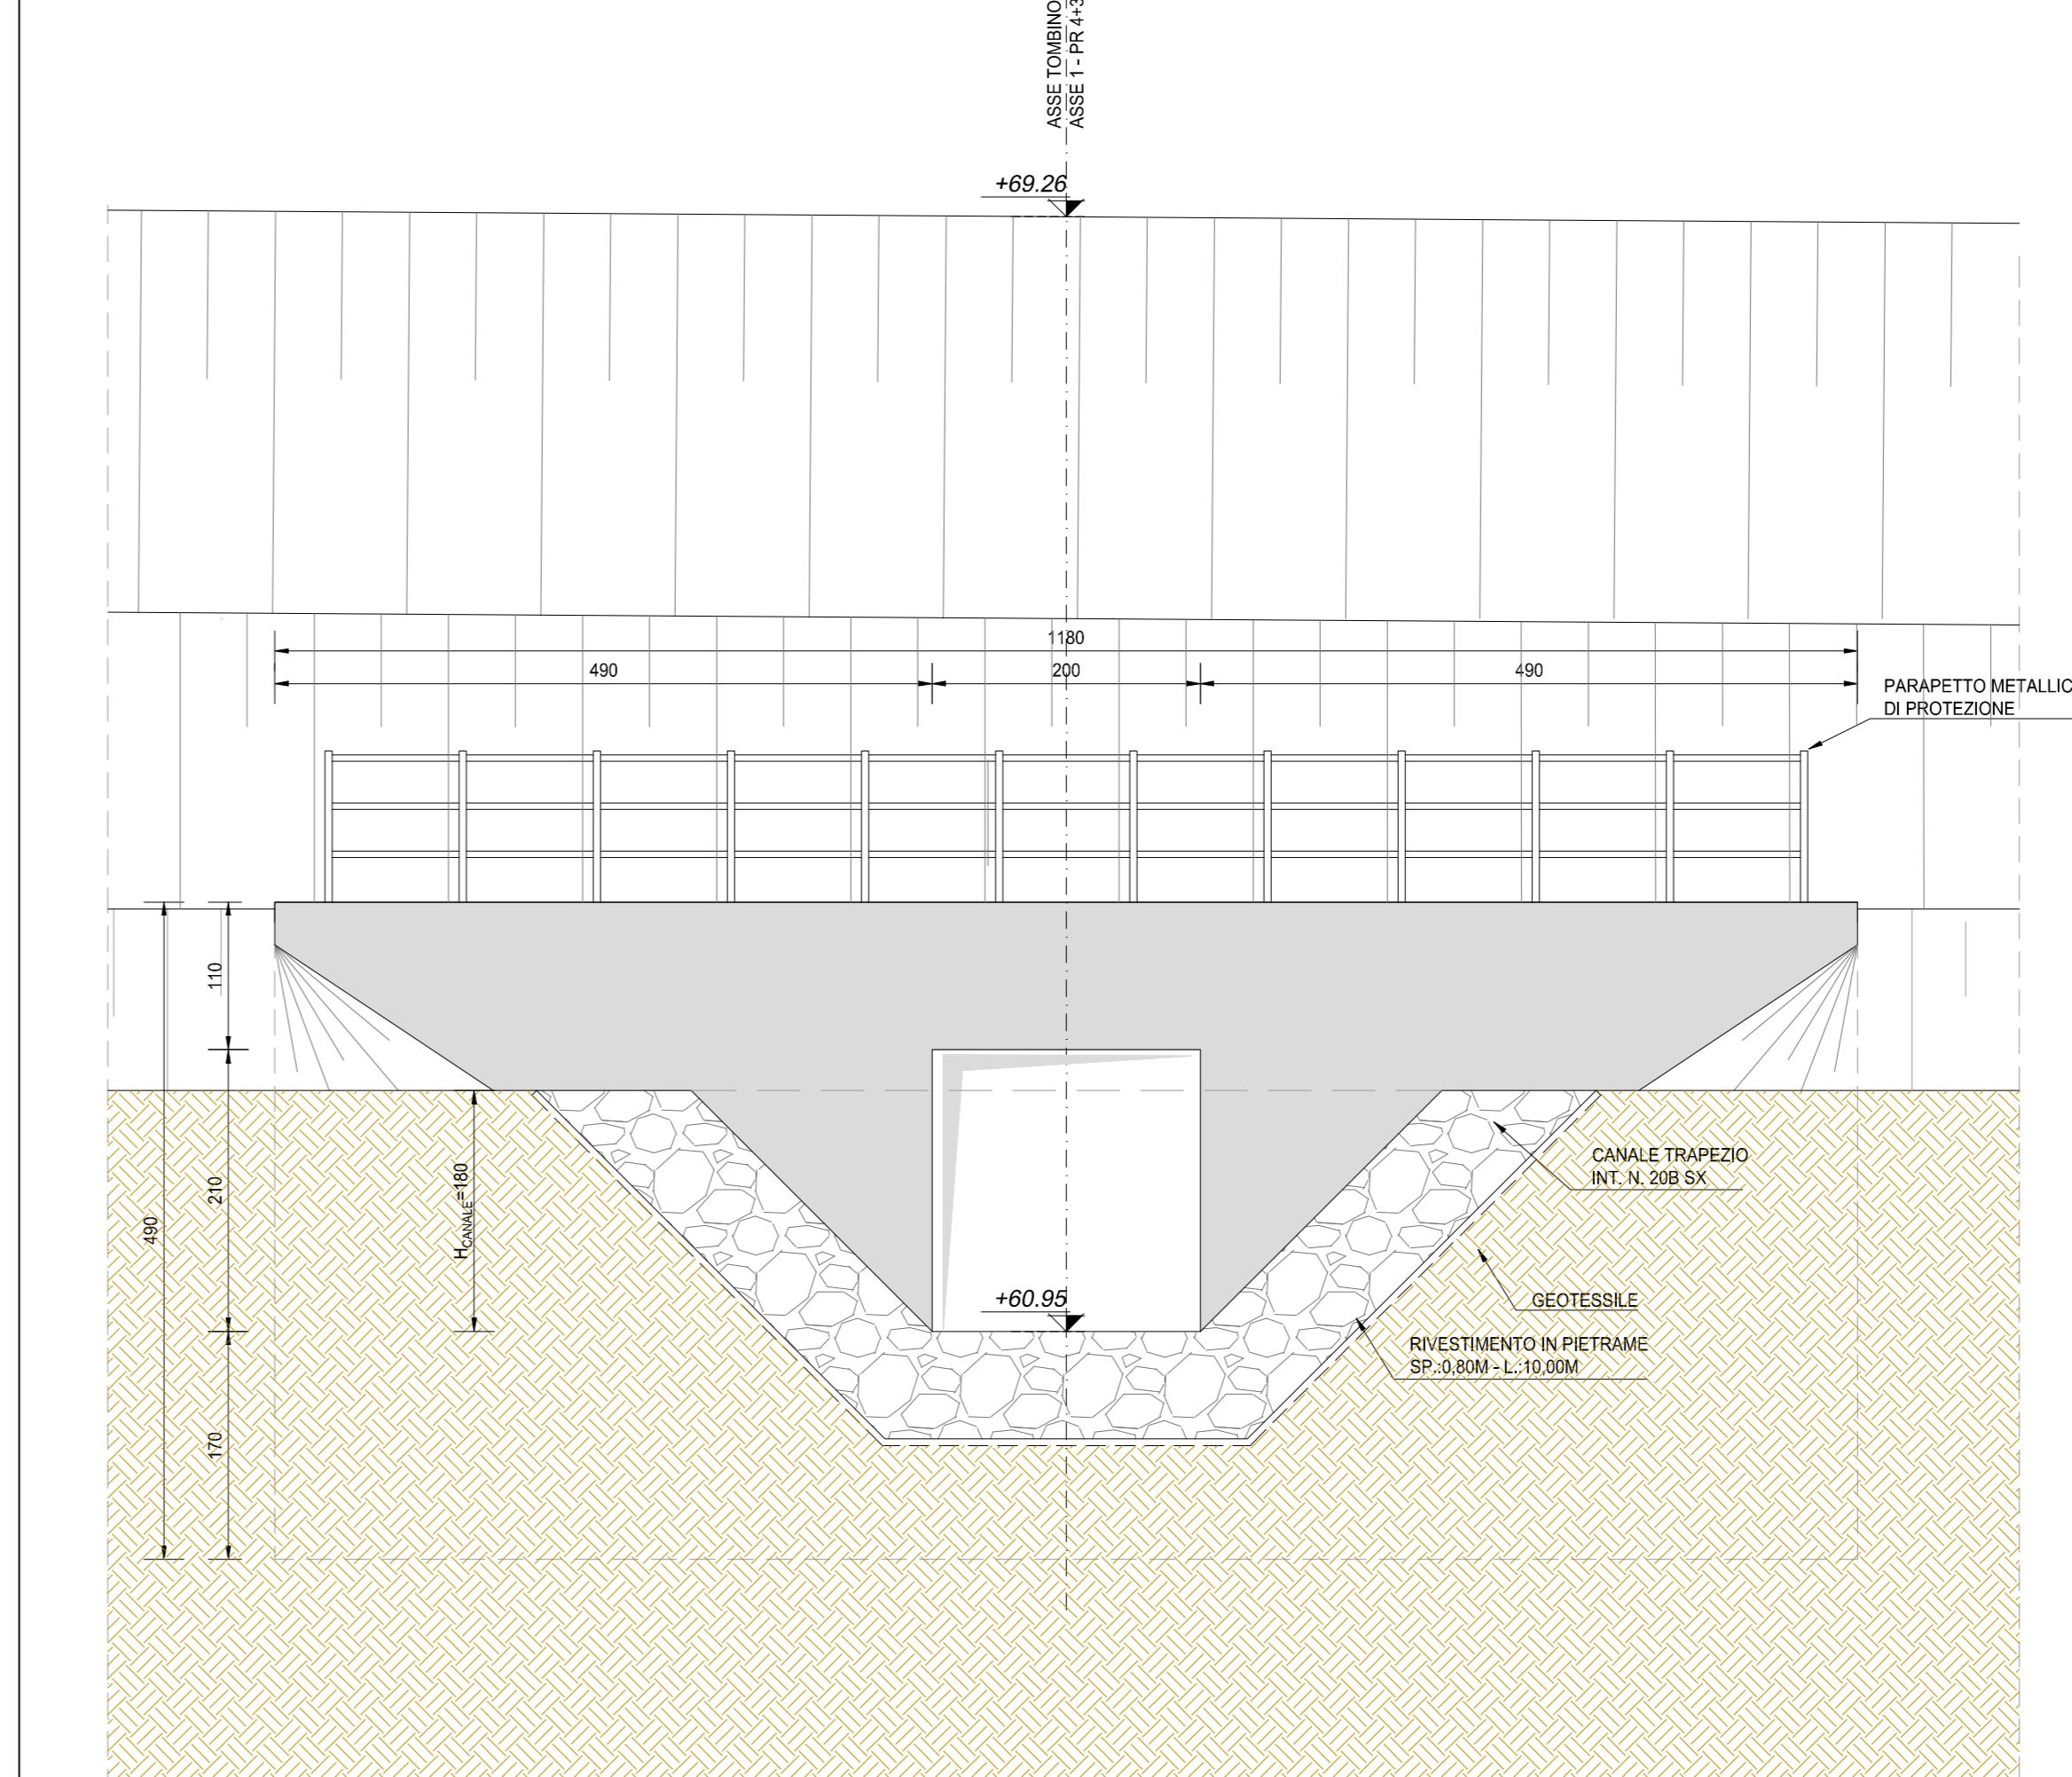

NOTA BENE:  
PER LA TABELLA MATERIALI SI RINVIA ALL'ALLEGATO LA17-T00TM00STRSC01

**ANAS S.p.A.**  
Direzione Progettazione e Realizzazione Lavori

**S.S. N. 9 "VIA EMILIA"**  
VARIANTE DI CASALPUSTERLENGO ED ELIMINAZIONE PASSAGGIO A LIVELLO SULLA S.P. EX S.S. N.234

**PROGETTO ESECUTIVO**

<b>STUDIO CORONA</b> ING. RENATO VARRA ING. RENATO DEL PRATE	<b>ING. RENATO DEL PRATE</b> ING. RENATO DEL PRATE	<b>DOT. GIULIO DANIELI GALLO</b> DOT. DON. DANIELE GALLO	<b>INTEGRAZIONE PRESTAZIONI</b> ING. VALENTINO BAIETTI	<b>PROGETTISTA</b> ING. VALENTINO BAIETTI
<b>ING. RENATO VARRA</b> ING. RENATO DEL PRATE	<b>ING. RENATO DEL PRATE</b> ING. RENATO DEL PRATE	<b>DOT. GIULIO DANIELI GALLO</b> DOT. DON. DANIELE GALLO	<b>PROGETTAZIONE STRADALE</b> ING. GASTIANO RANIERI	<b>PROGETTAZIONE IDRAULICA</b> ING. FABRIZIO BAIETTI
**L111**

**L - PROGETTO STRUTTURALE**  
**TOIMBINATURE IDRAULICHE**  
TM12 - TOIMBINO 200 X 230 ALLA PROGR. KM 4+317,13

PLANIMETRIA, PROFILI E SEZIONI

CODICE PROGETTO	NOME FILE	REVISIONE	SCALA:
PROGETTO	L111-P00TM12STRD01_B.dwg		
COMI	E	17/01	VARIE
D			
C	EMISSIONE A SEGUITO PARERE REGIONE LOMBARDA E CONSORZIO BONIFICA MUZZA.	GIUGNO 2018	ING. GIUSEPPE CREA'
B	EMISSIONE	DICEMBRE 2017	ING. GIUSEPPE CREA'
REV.	DESCRIZIONE	DATA	REDATTO VERIFICATO APPROVATO