




PLANIMETRIA
SCALA 1:100

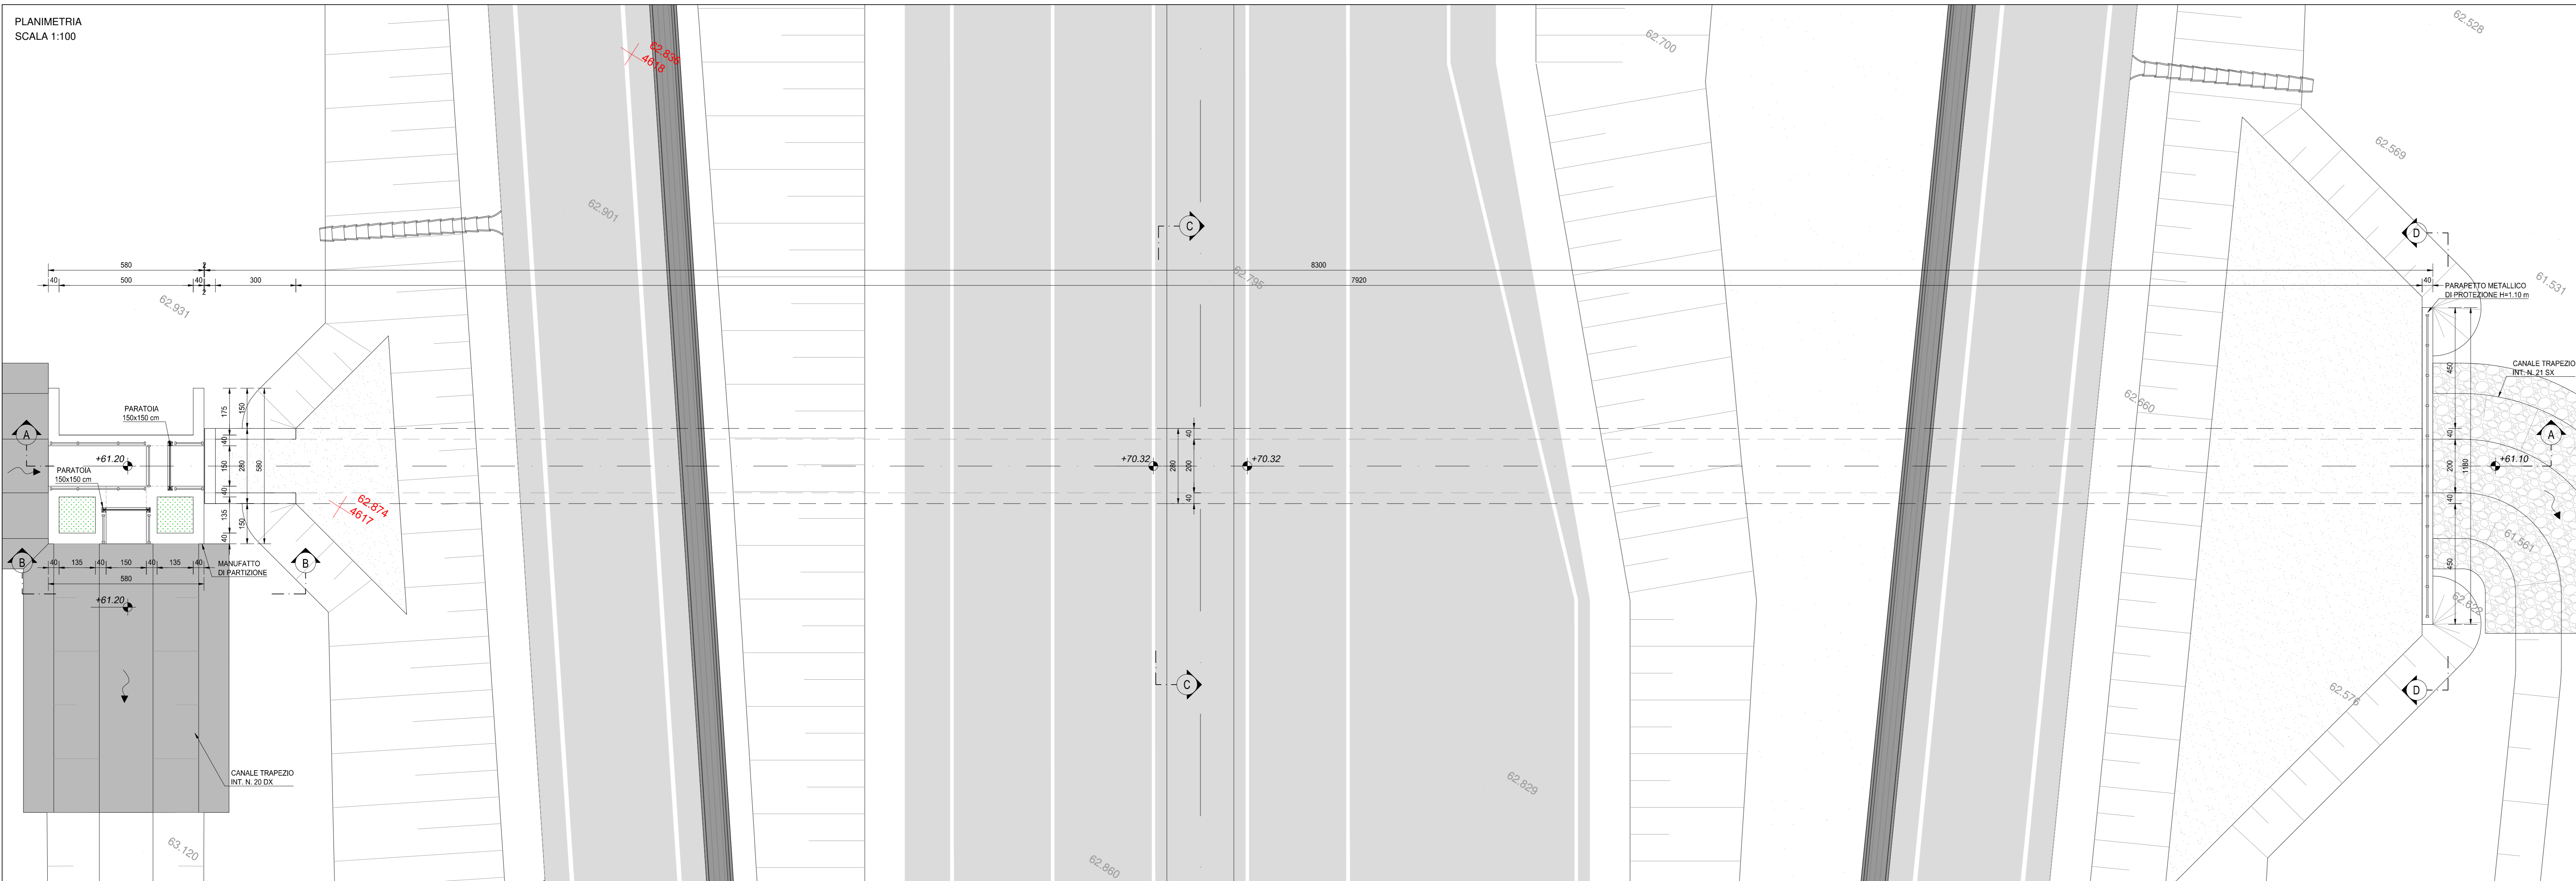


SEZIONE LONGITUDINALE A-A
SCALA 1:100

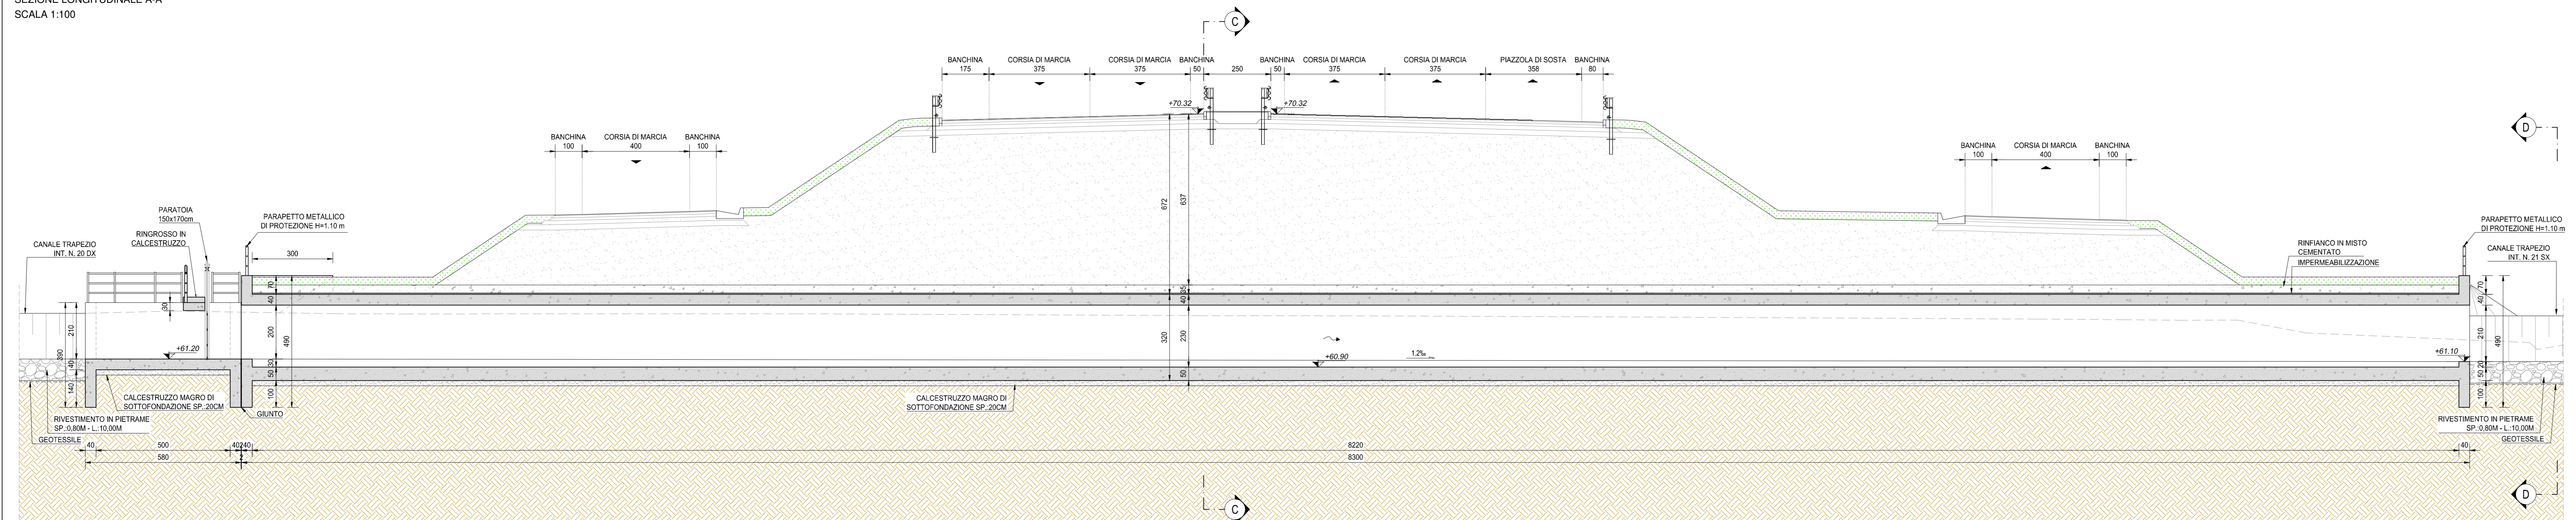


SEZIONE B-B
SCALA 1:50

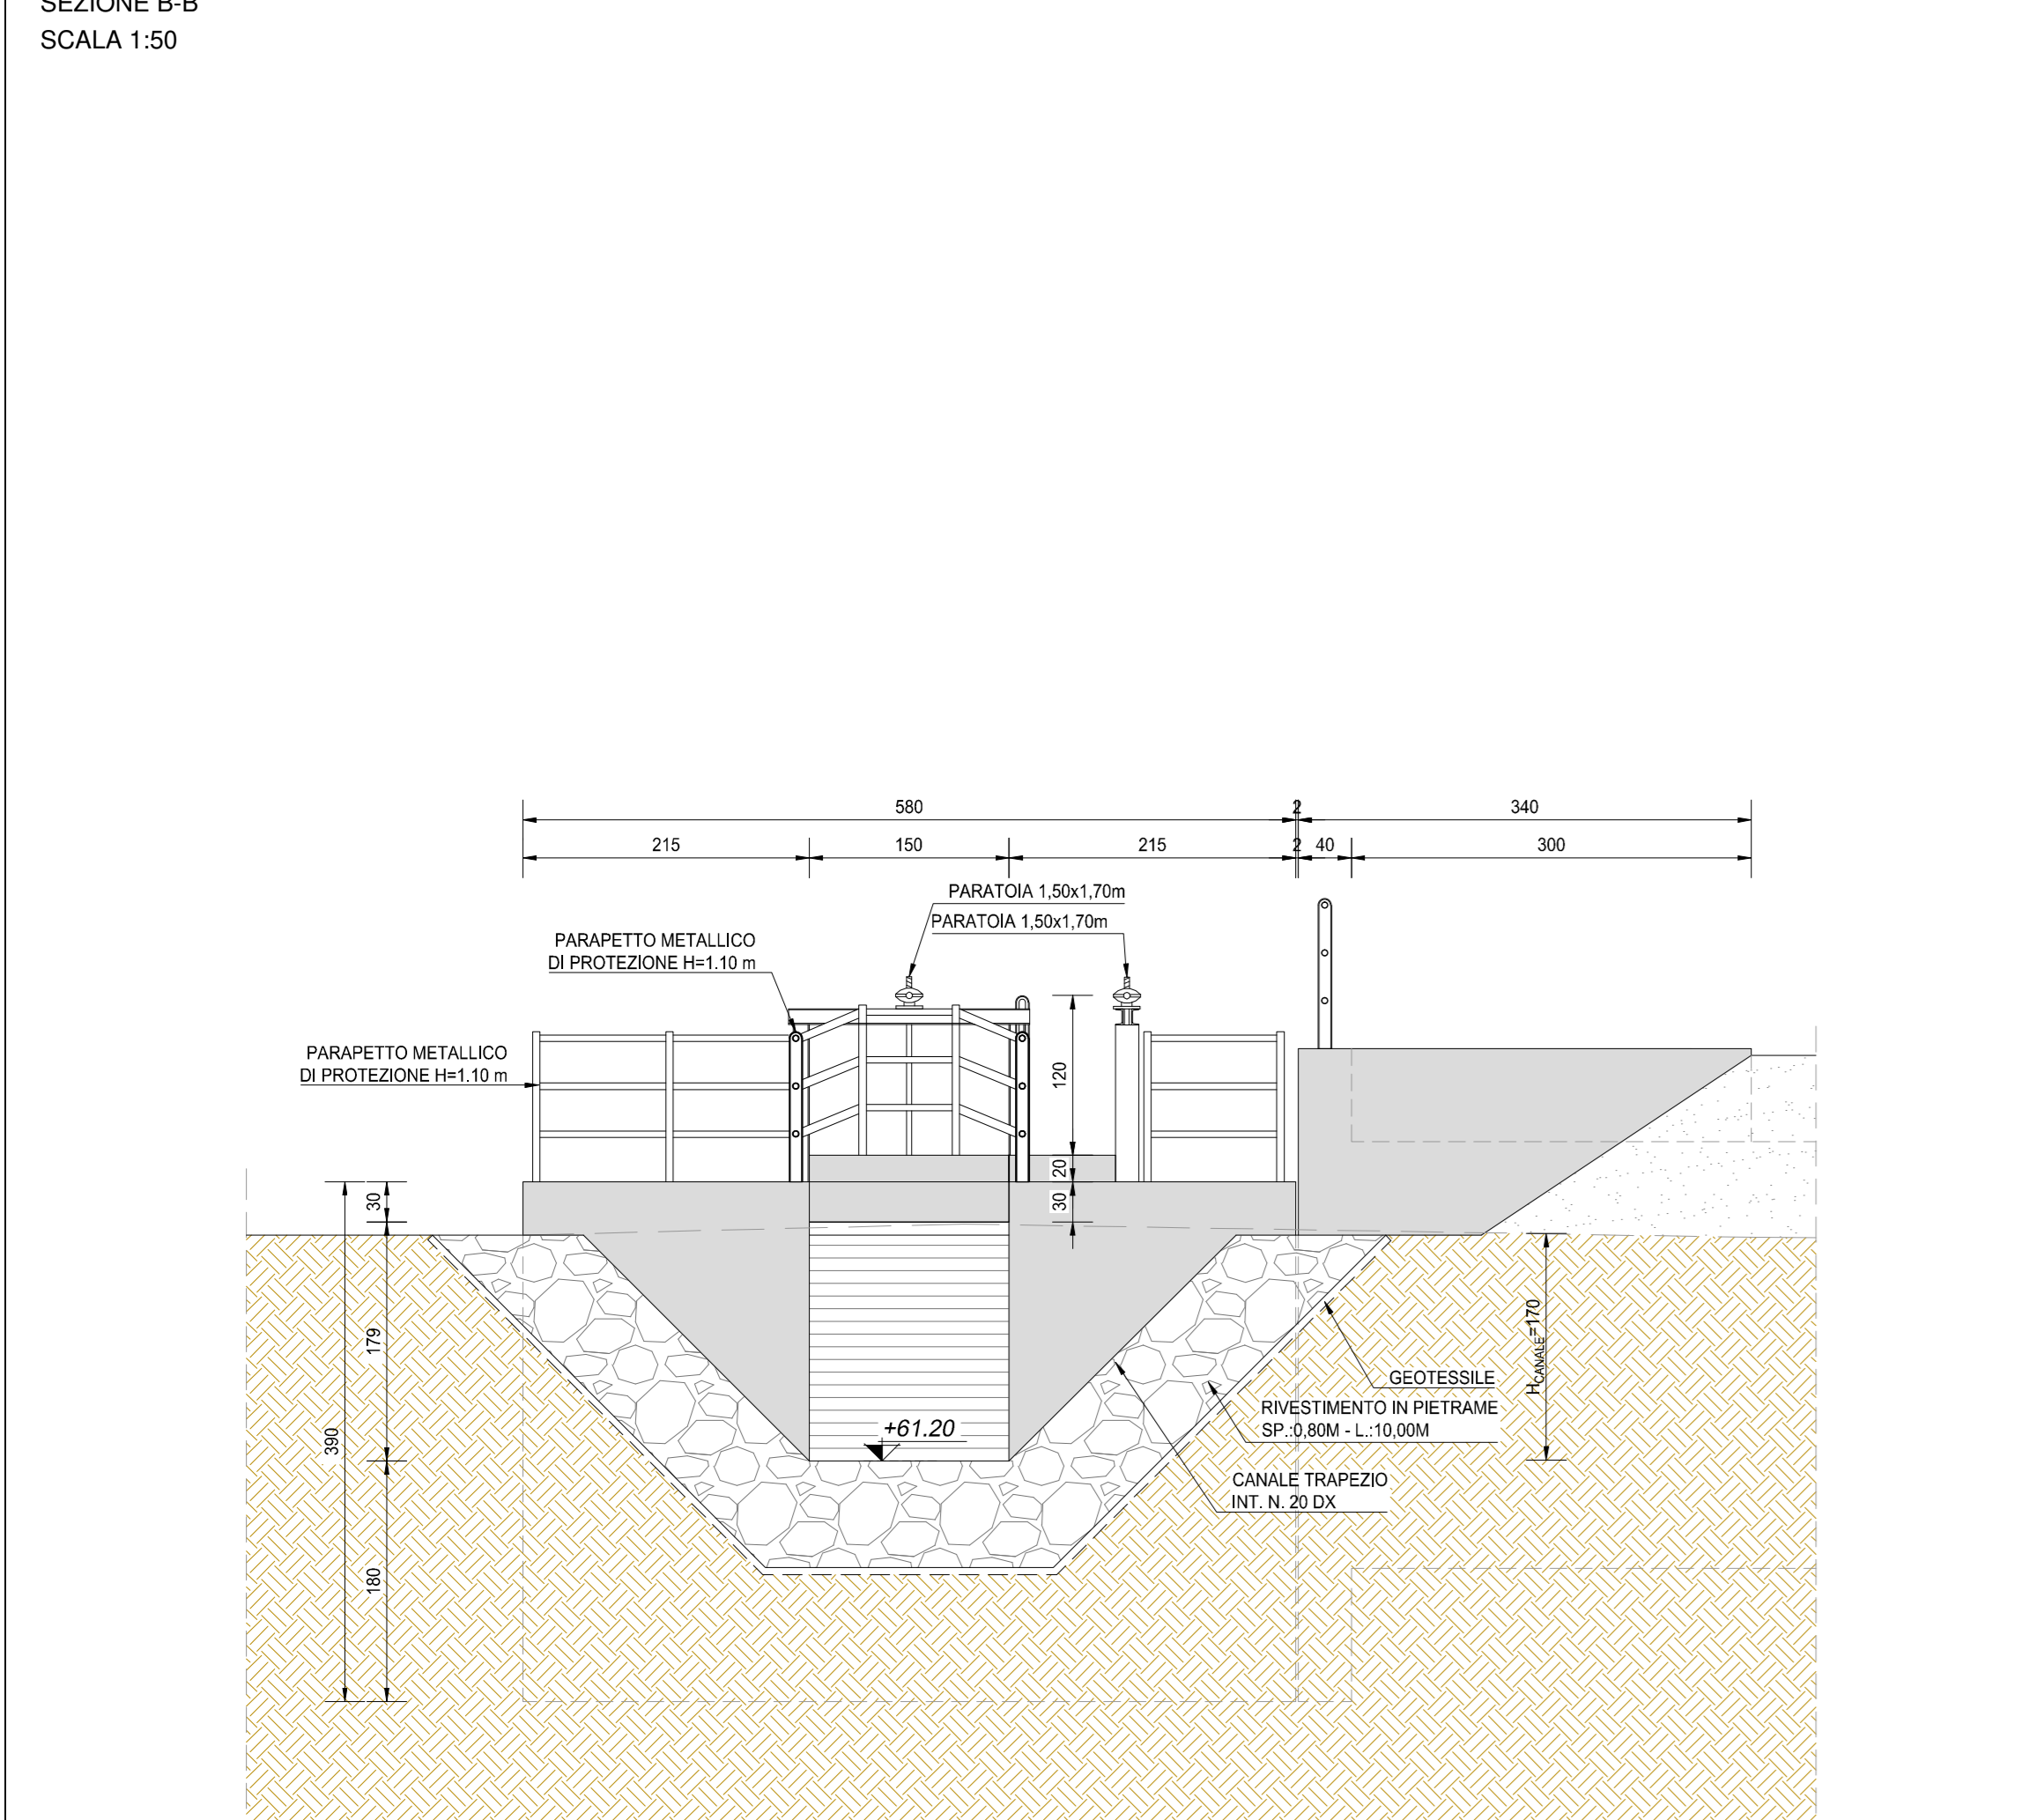

SEZIONE C-C
SCALA 1:50

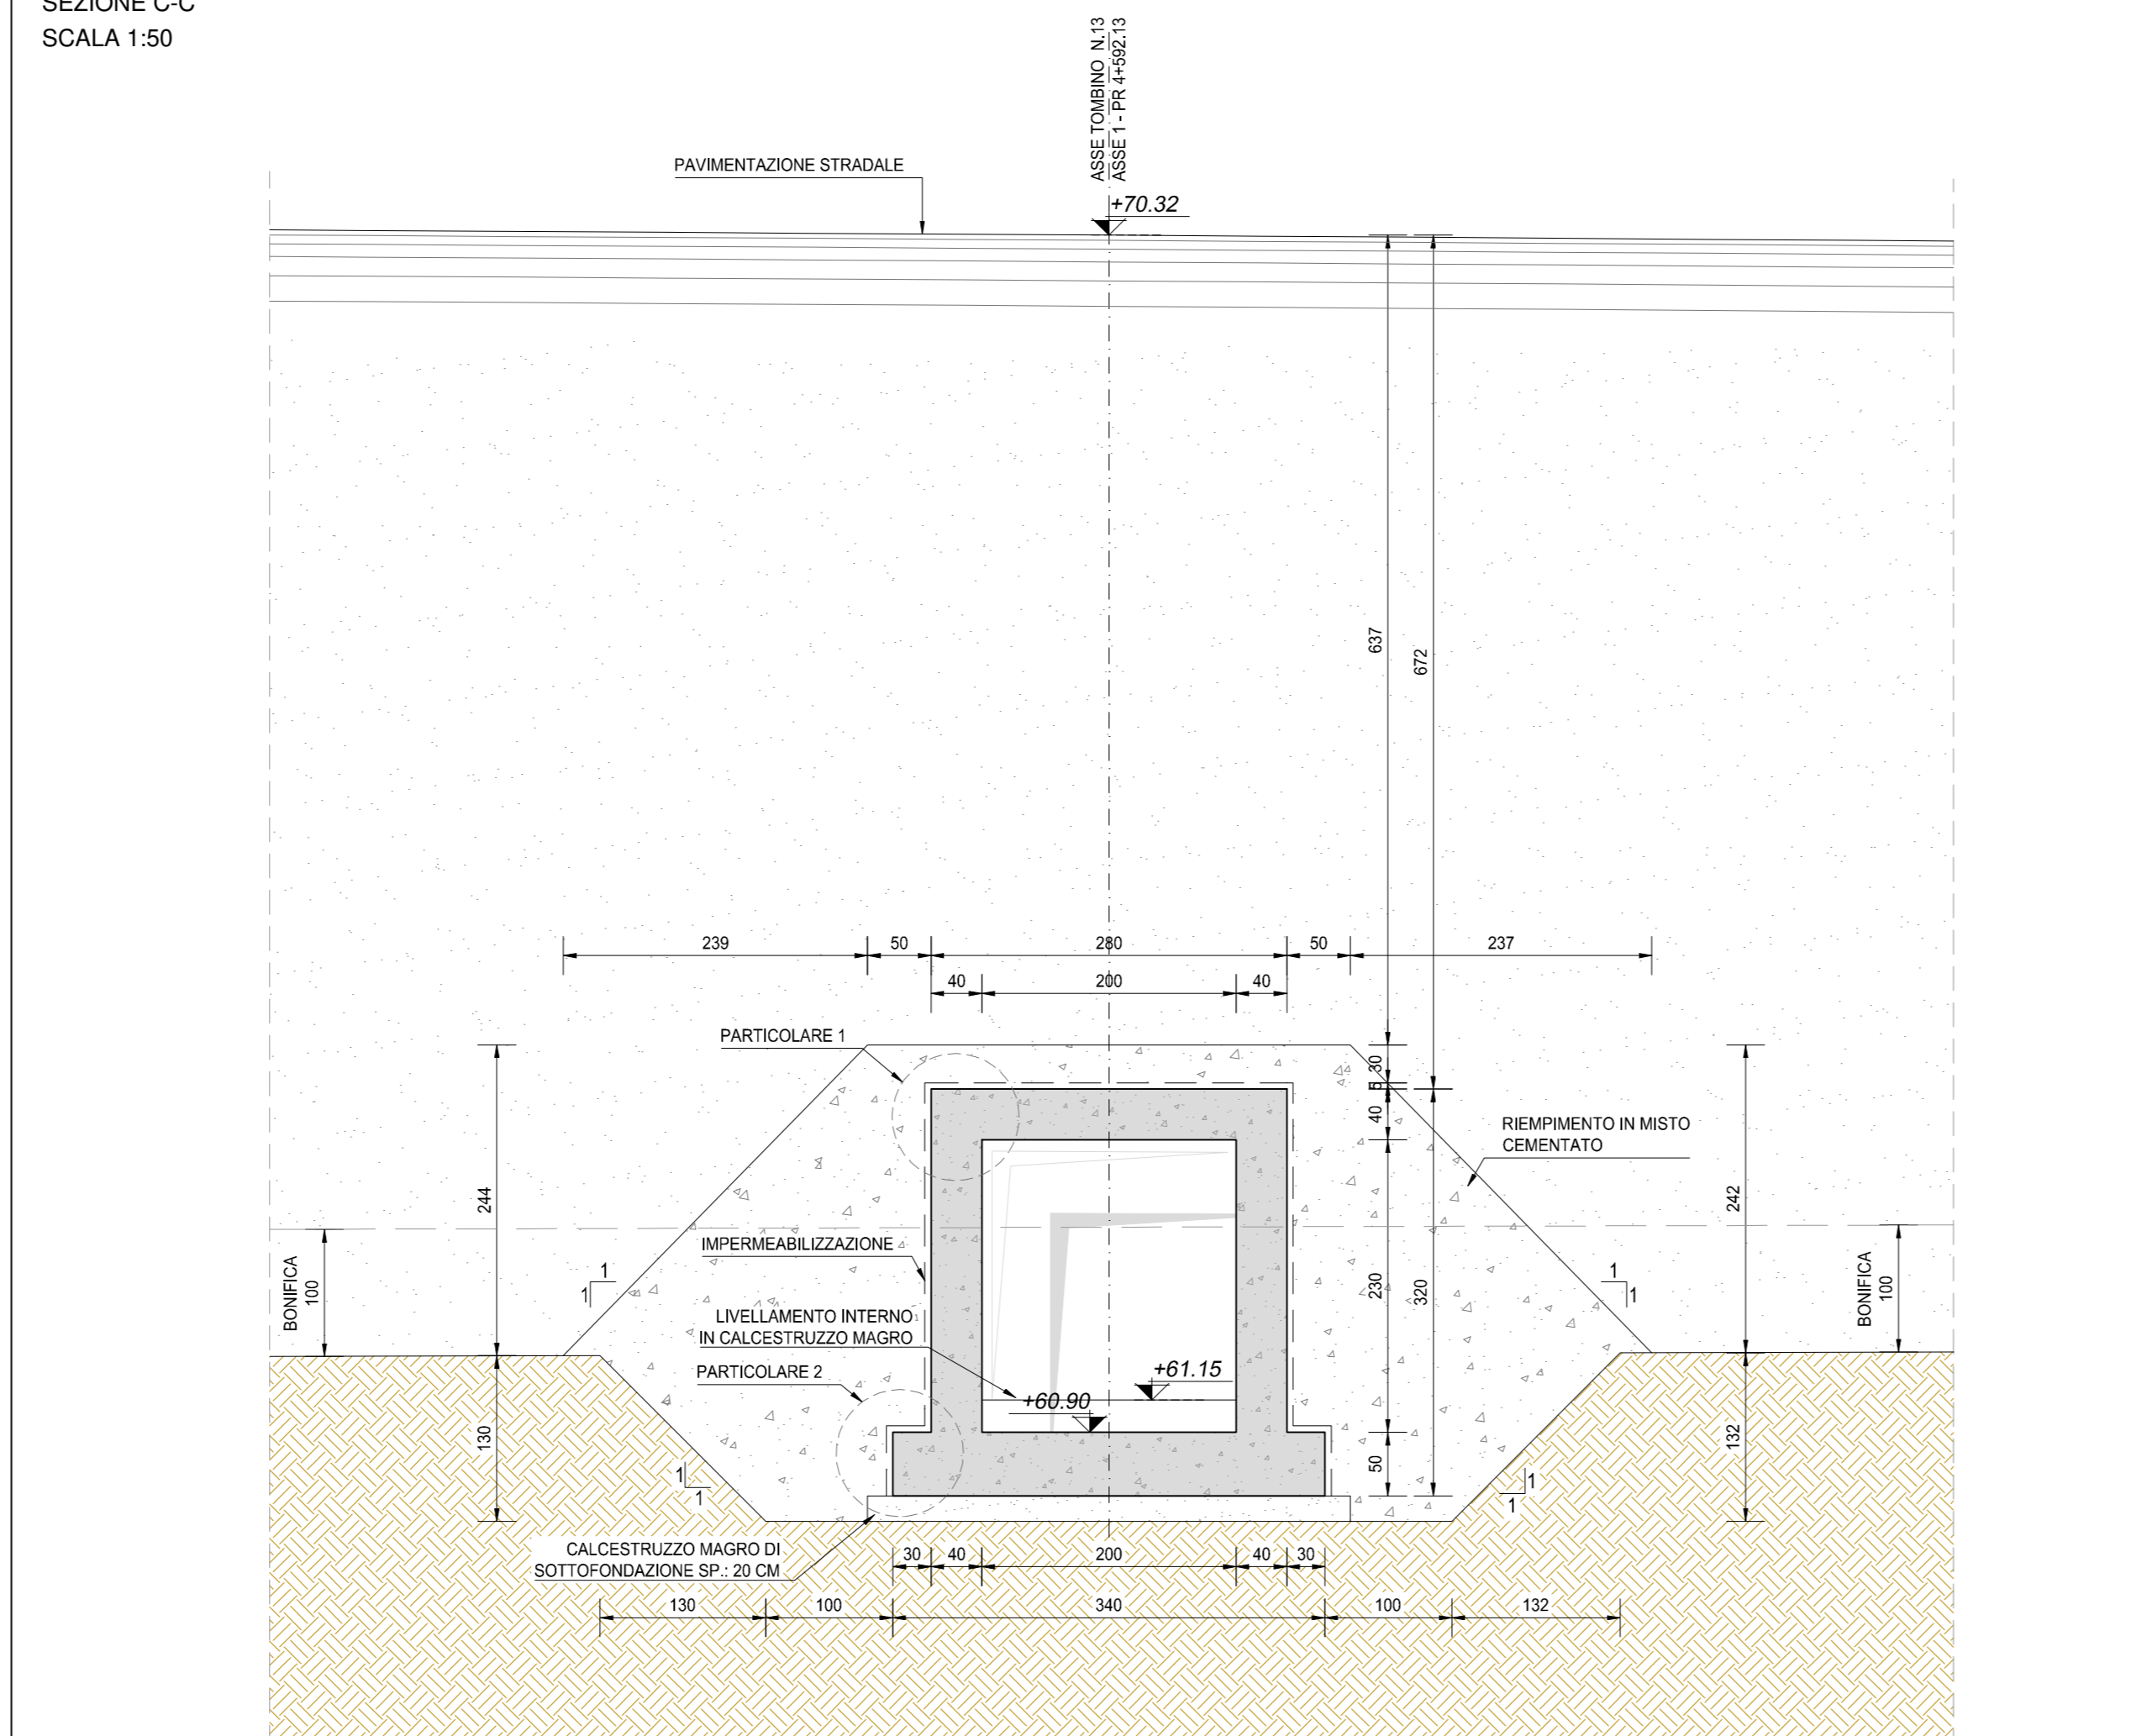

SEZIONE D-D
SCALA 1:50

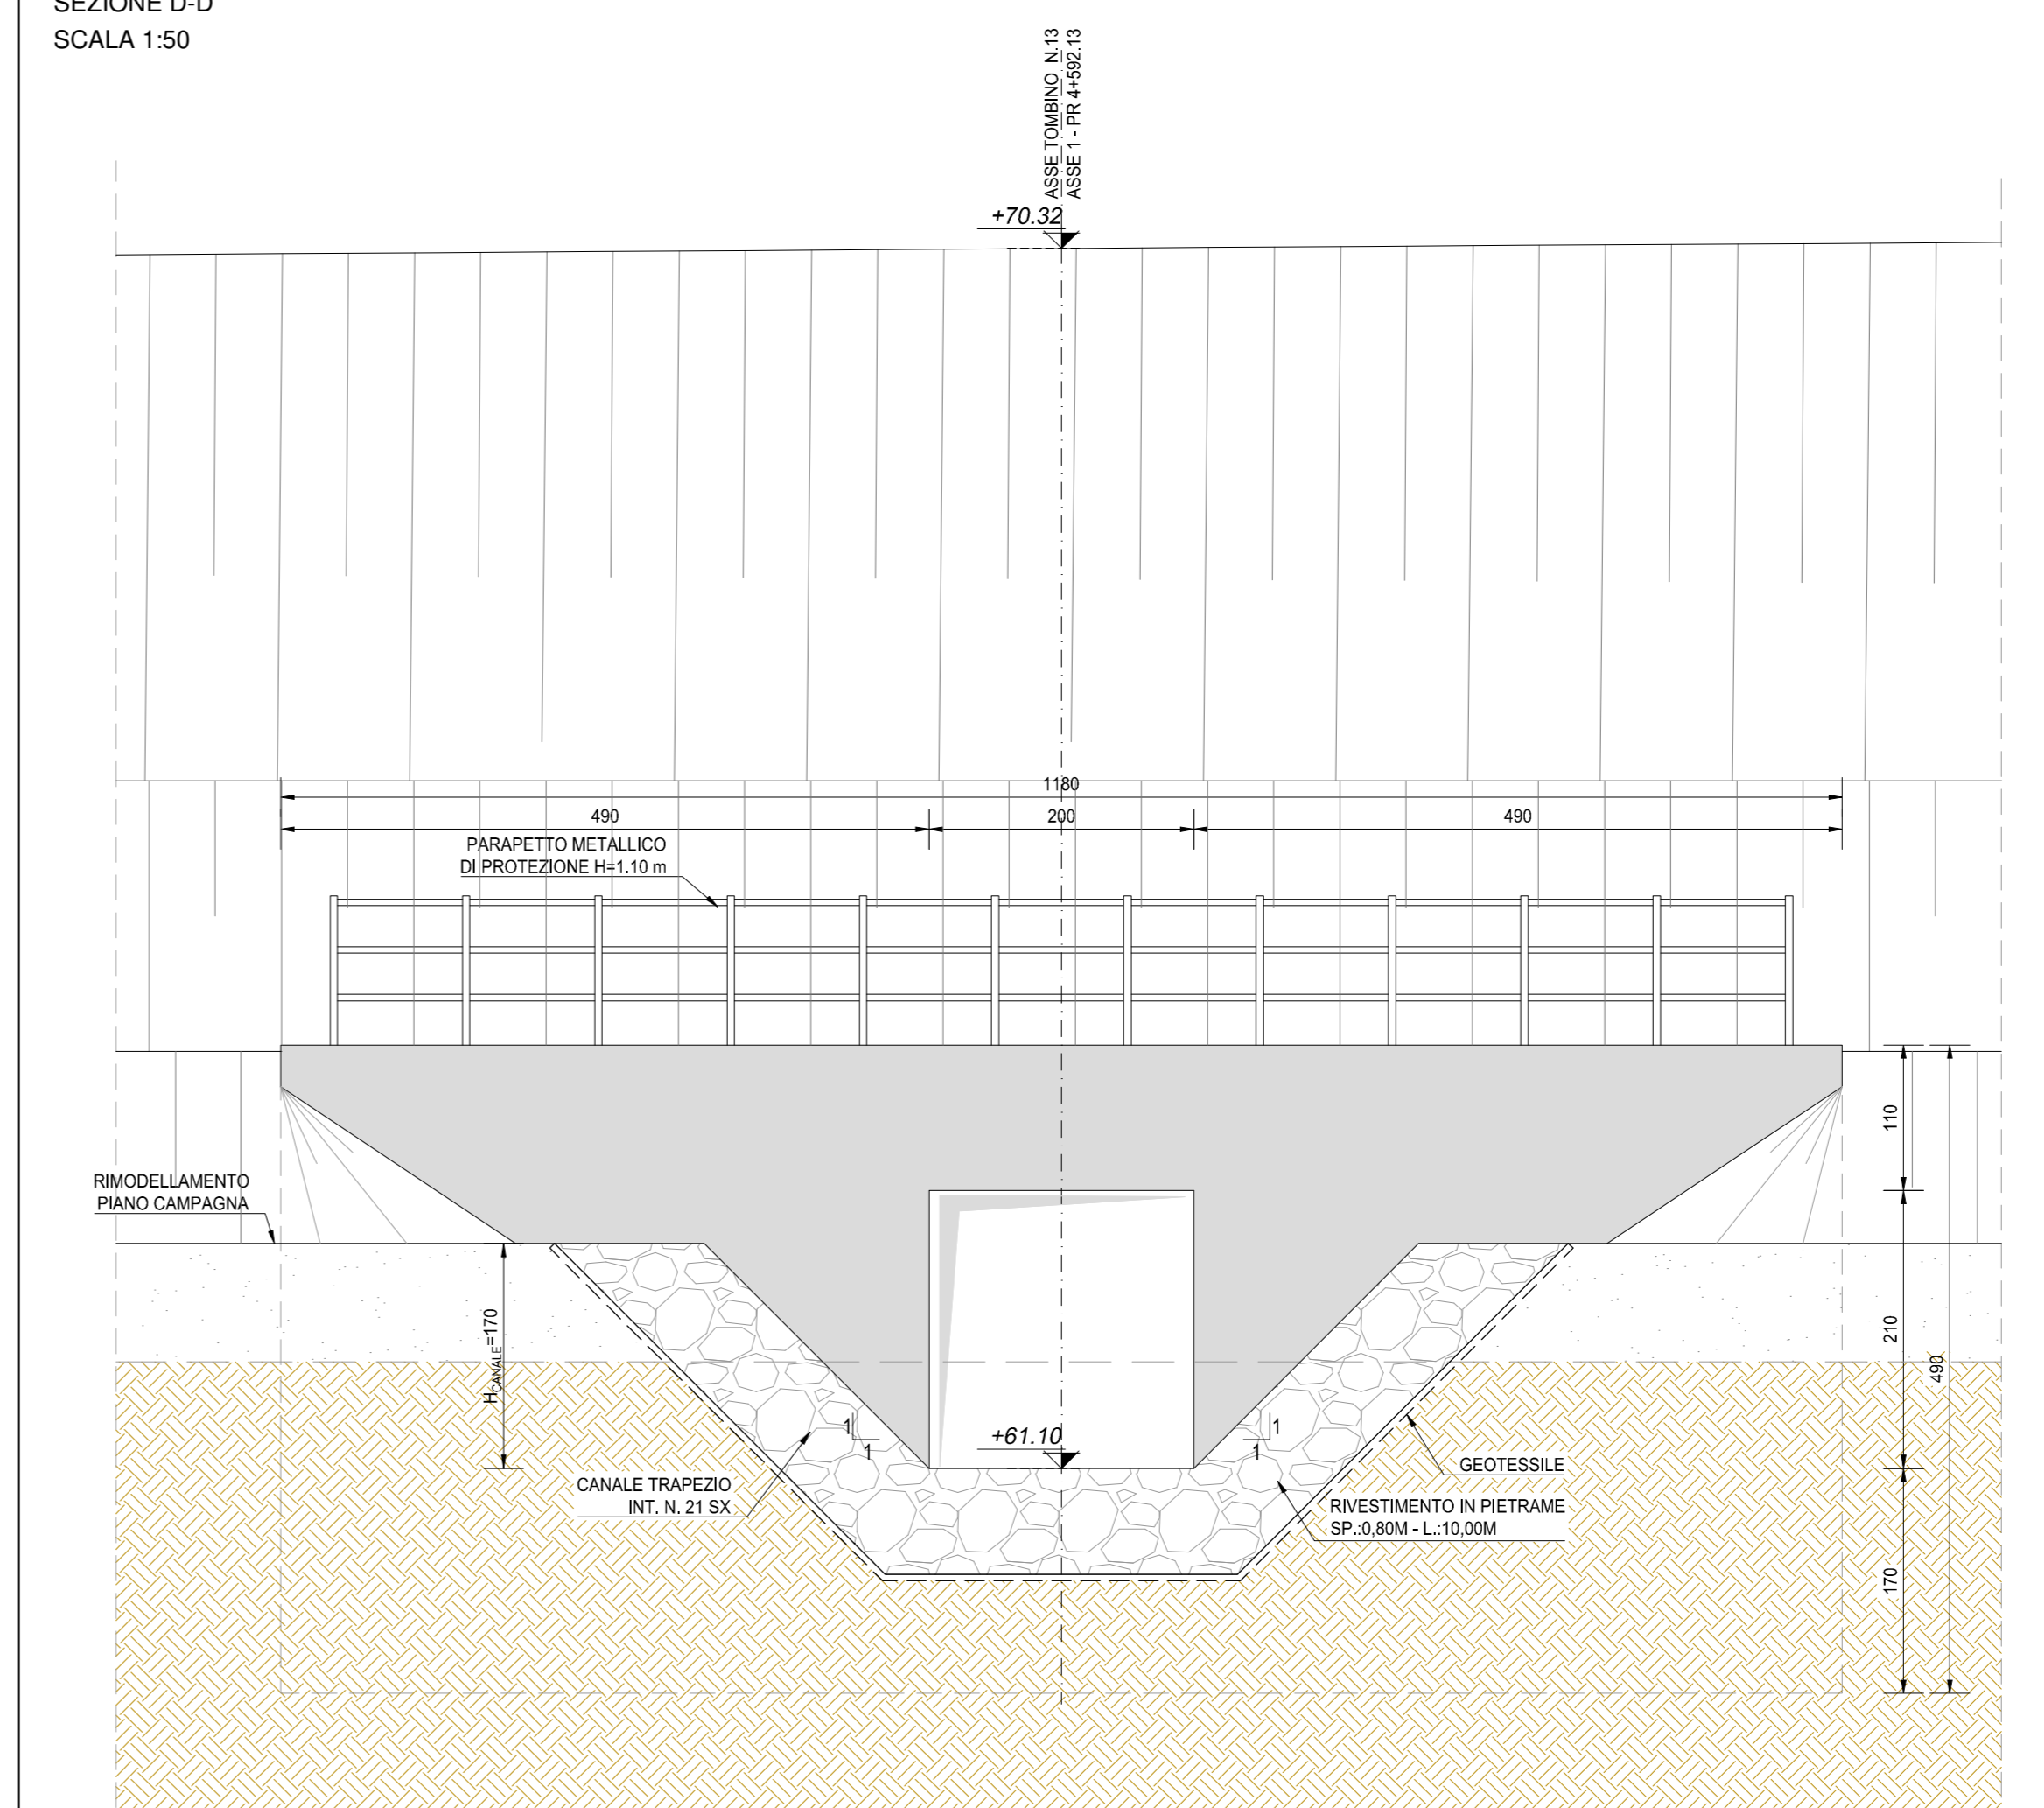

NOTA BENE:

PER LA TABELLA MATERIALI SI RINVIA ALL'ALLEGATO LA17-T00TM00STRSC01

ANAS S.p.A.
Direzione Progettazione e Realizzazione Lavori

S.S. N. 9 "VIA EMILIA"
VARIANTE DI CASALPUSTERLENGO ED ELIMINAZIONE
PASSAGGIO A LIVELLO SULLA S.P. EX S.S. N.234

PROGETTO ESECUTIVO

STUDIO CORONA ING. RENATO DEL PRETE Via... Tel. 051/234567	ING. RENATO DEL PRETE Via... Tel. 051/234567	DOT. GIULIO DANIELI Via... Tel. 051/234567	INTEGRAZIONE PRESTAZIONI ING. RENATO DEL PRETE ING. GASTIANO RANIERI ING. FABRIZIO BAIETTI	PROGETTISTA ING. VALERIO BAIETTI ING. GASTIANO RANIERI
SETAC ING. VALERIO BAIETTI Via... Tel. 051/234567	COMPTON ING. RENATO VARRA Via... Tel. 051/234567	EG ING. GASTIANO RANIERI Via... Tel. 051/234567	PROGETTAZIONE STRADALE ING. RENATO DEL PRETE ING. GASTIANO RANIERI ING. FABRIZIO BAIETTI	PROGETTAZIONE IDRAULICA ING. RENATO DEL PRETE ING. GASTIANO RANIERI ING. FABRIZIO BAIETTI
UNING ING. GASTIANO RANIERI Via... Tel. 051/234567	ECOPLAN ING. RENATO VARRA Via... Tel. 051/234567	ARKE ING. GASTIANO RANIERI Via... Tel. 051/234567	PROGETTAZIONE GEOTECNICA ING. RENATO VARRA ING. GASTIANO RANIERI ING. FABRIZIO BAIETTI	PROGETTAZIONE AMBIENTALE ING. RENATO VARRA ING. GASTIANO RANIERI ING. FABRIZIO BAIETTI

VISIONE DEL RESPONSABILE DEL PROCEDIMENTO: *[Firma]*
VISIONE DELLA INTERAZIONE DELLE PRESTAZIONI SPECIALISTICHE: *[Firma]*
PROGETTISTA: *[Firma]*
GEOLOGO: *[Firma]*
COORDINATORE DELLA SICUREZZA IN FASE DI PROGETTAZIONE: *[Firma]*

L121
L-PROGETTO STRUTTURALE
TOMBINATURE IDRAULICHE
TM13 - TOMBINO 200 X 230 ALLA PROGR. KM 4+592.13
PLANIMETRIA, PROFILI E SEZIONI

CODICE PROGETTO	NOME FILE	REVISIONE	SCALA:
COMI E 1701	L121-P00TM13STRD01_B.dwg		VARIE

PROGETTO	LIV. PROG.	N. PROG.	REVISIONE	SCALA:
COMI	E	1701		VARIE

D				
C	EMISSIONE A SEGUITO PARERE CONSORZIO BONIFICA MUZZA	GIUGNO 2018	ING. GIUSEPPE CRESA	PROF. ING. LUIGI MONTERBASI
B	EMISSIONE	DICEMBRE 2017	ING. GIUSEPPE CRESA	PROF. ING. LUIGI MONTERBASI
A				
REV.	DESCRIZIONE	DATA	REDATTO	VERIFICATO