




**SEZIONE PILA 15 (SINISTRA)**  
 Progr. 25+636.869  
 SCALA 1:50

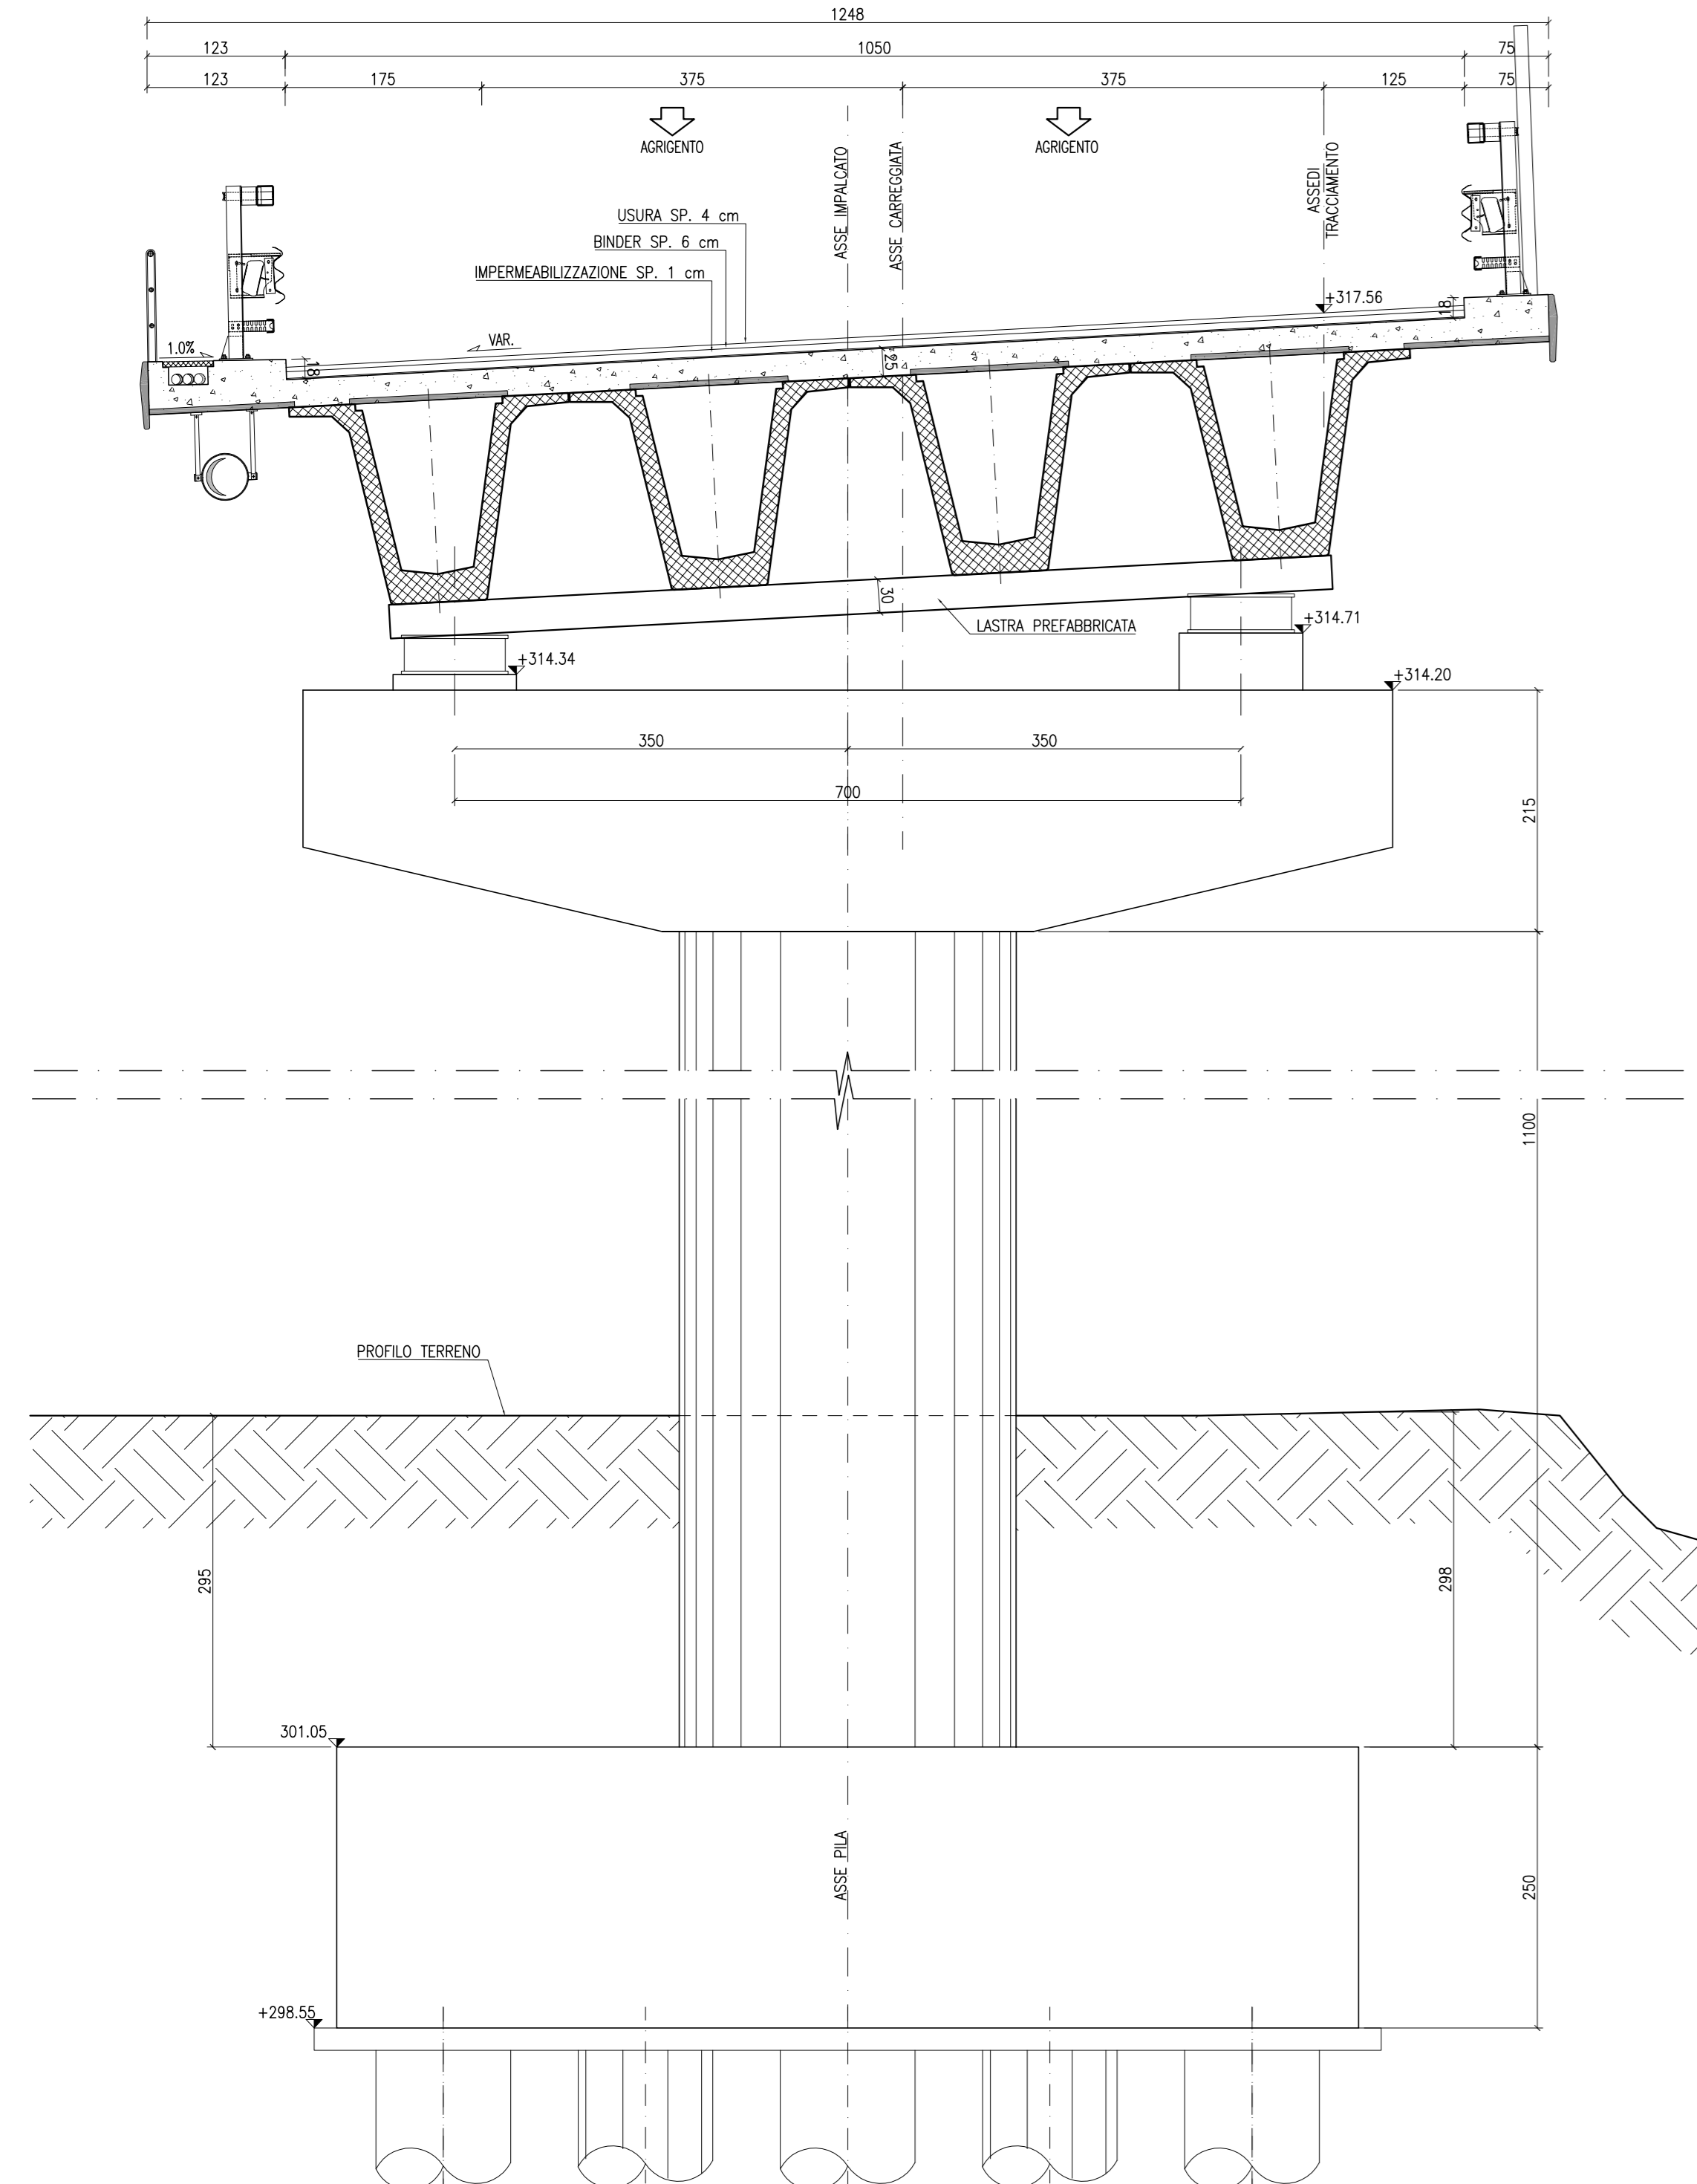


**SEZIONE PILA 15 (DESTRA)**  
 Progr. 25+622.557  
 SCALA 1:50

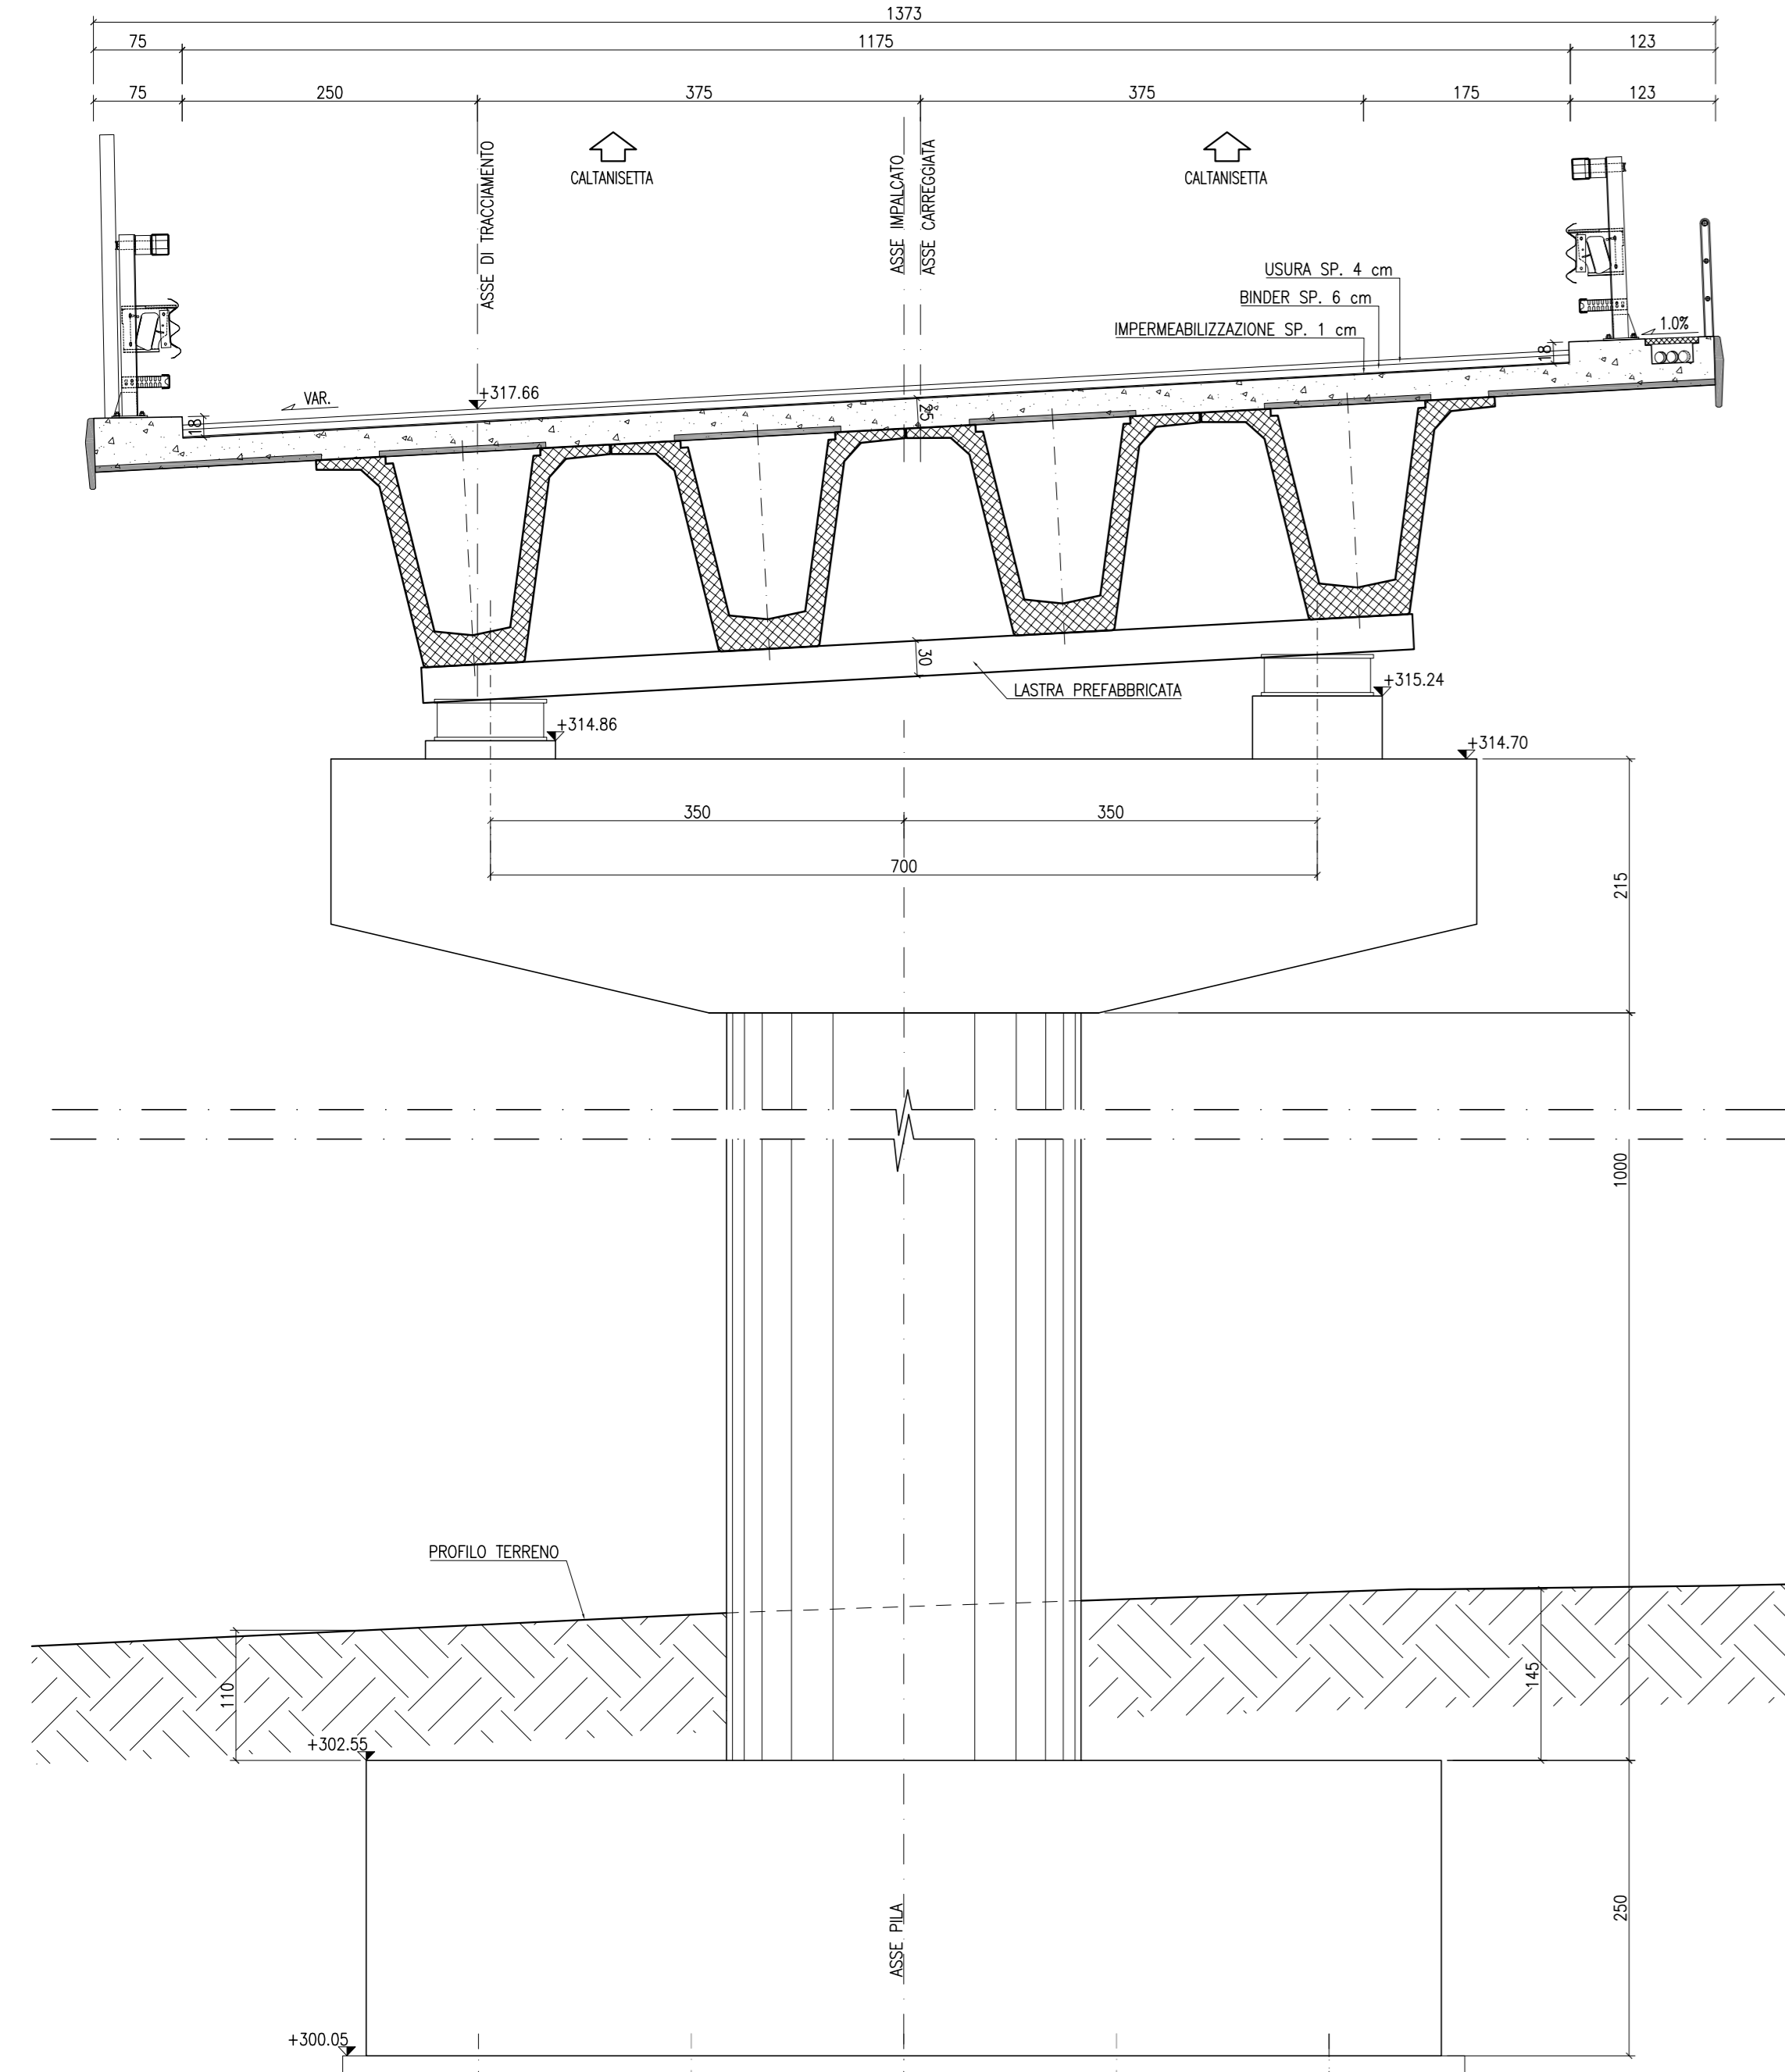


**SEZIONE PILA 16 (SINISTRA)**  
 Progr. 25+667.995  
 SCALA 1:50

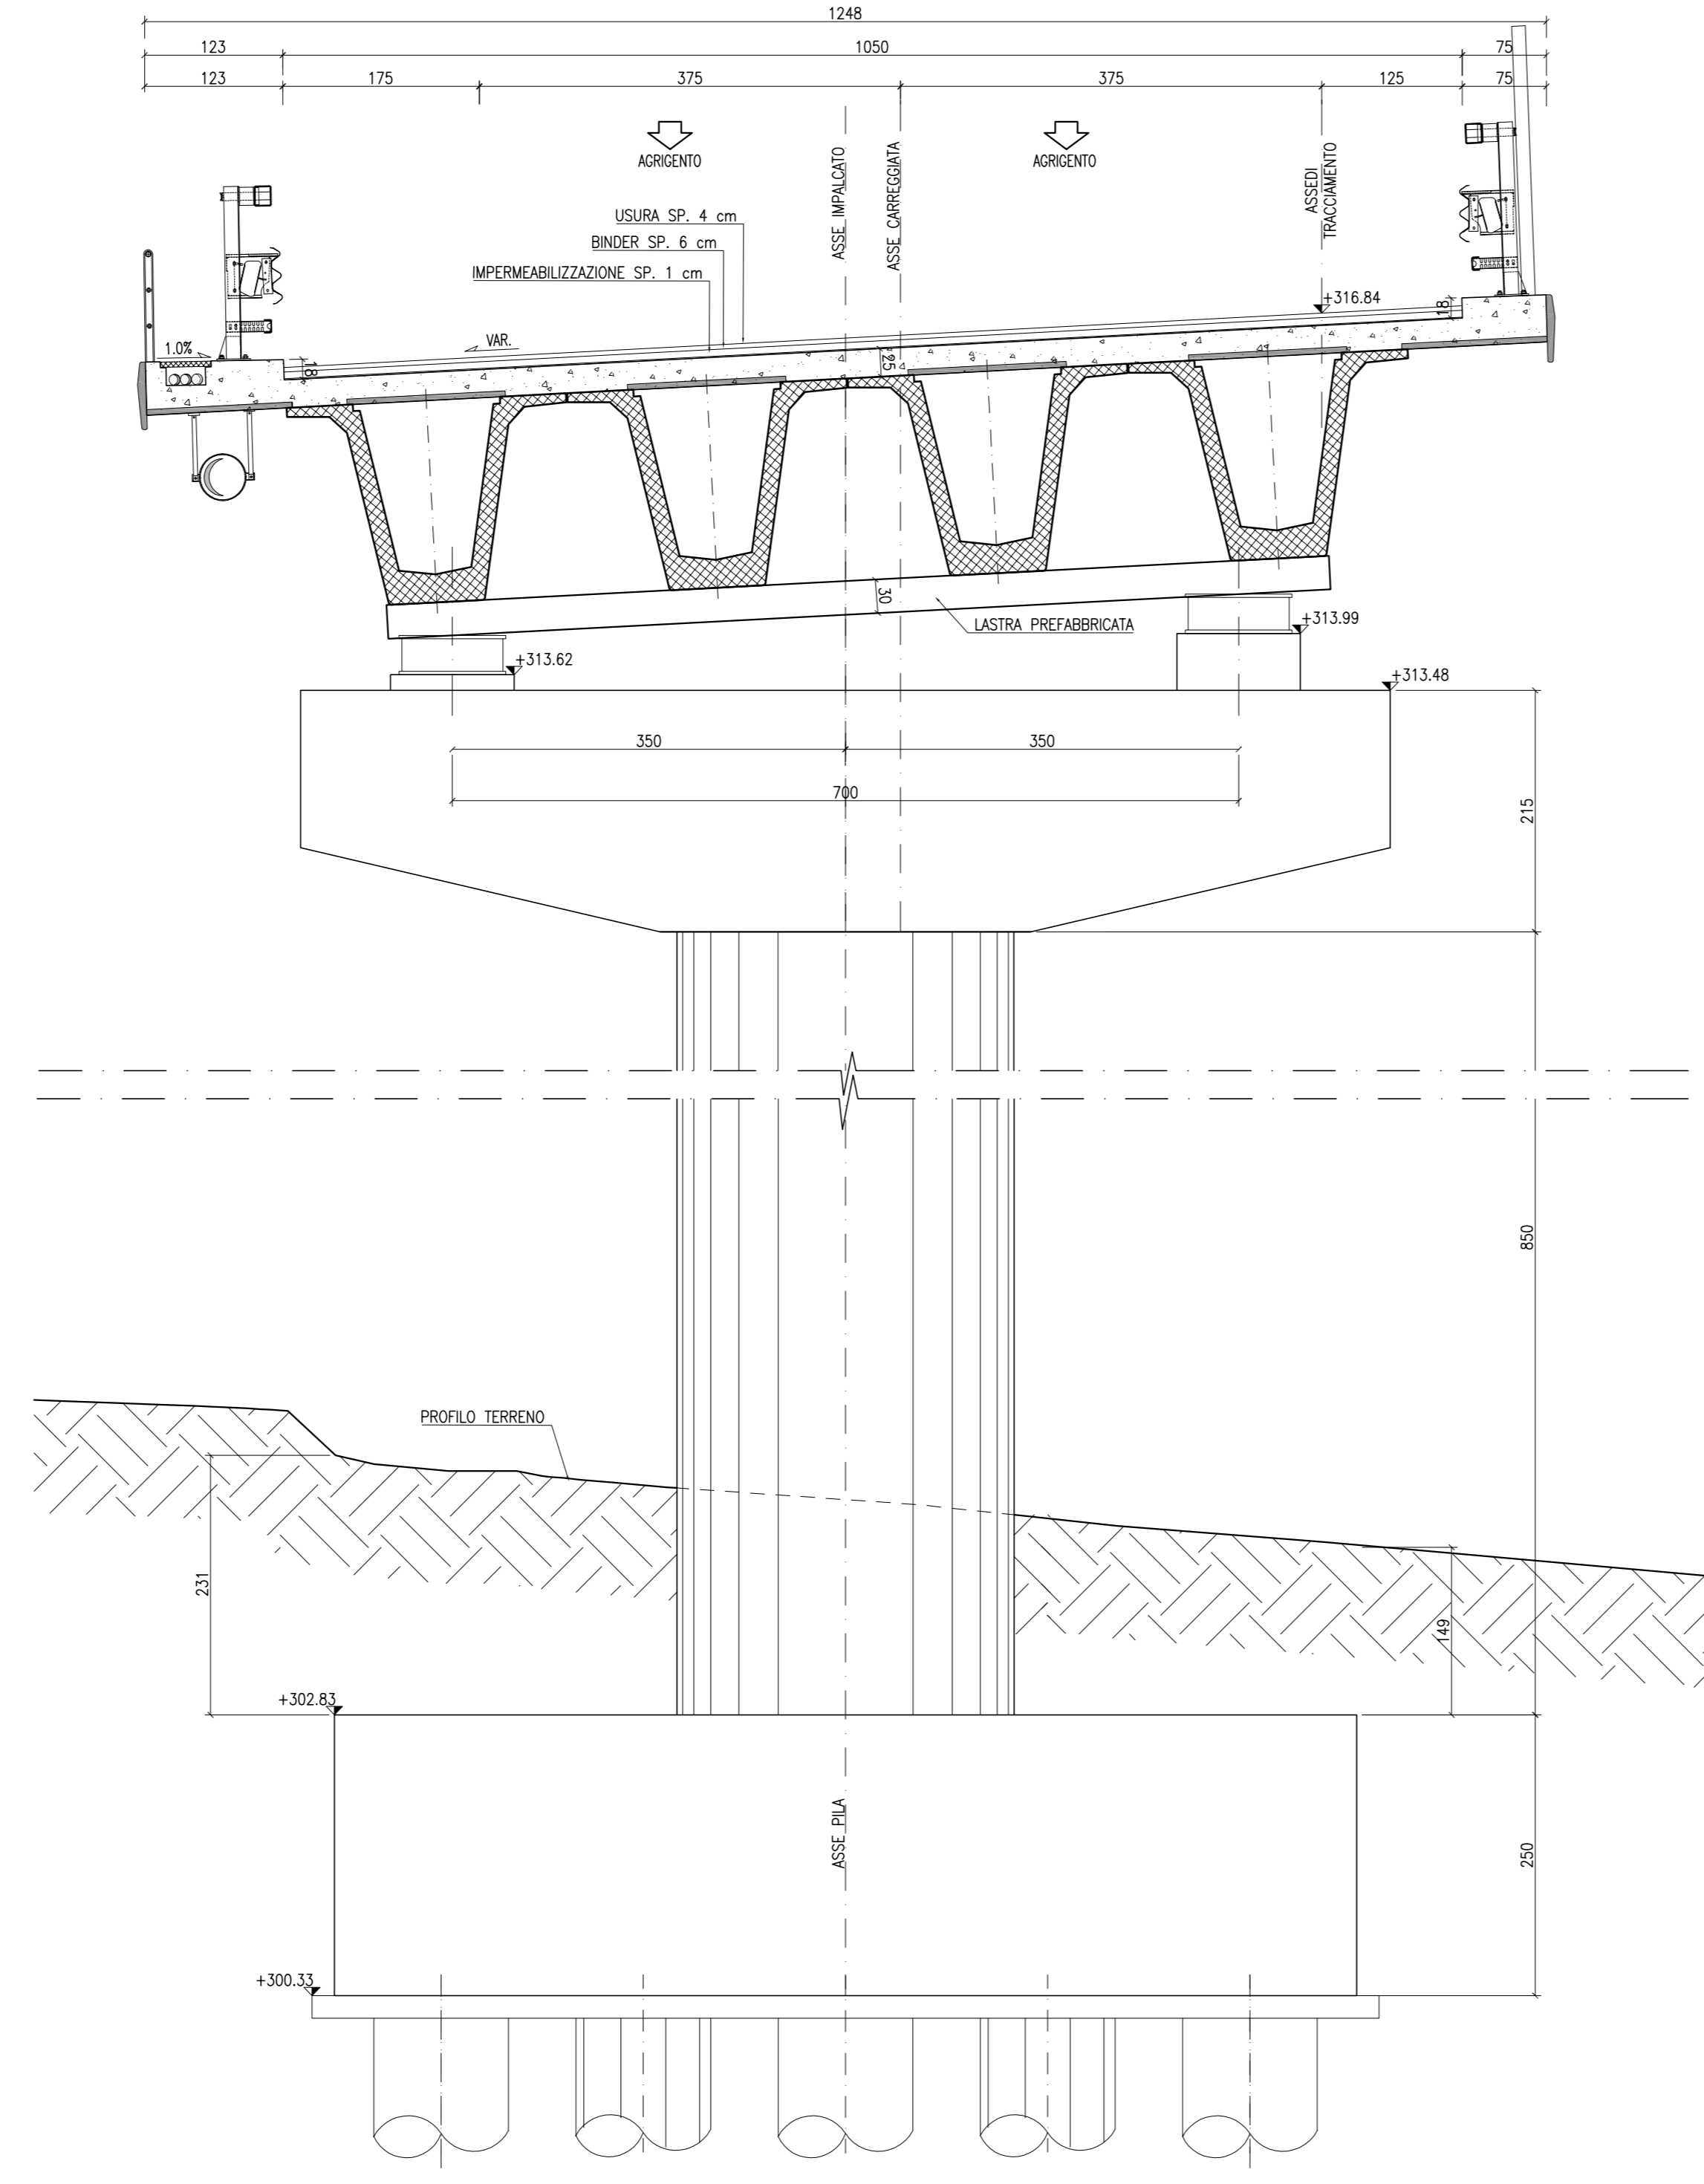


**SEZIONE PILA 16 (DESTRA)**  
 Progr. 25+653.456  
 SCALA 1:50

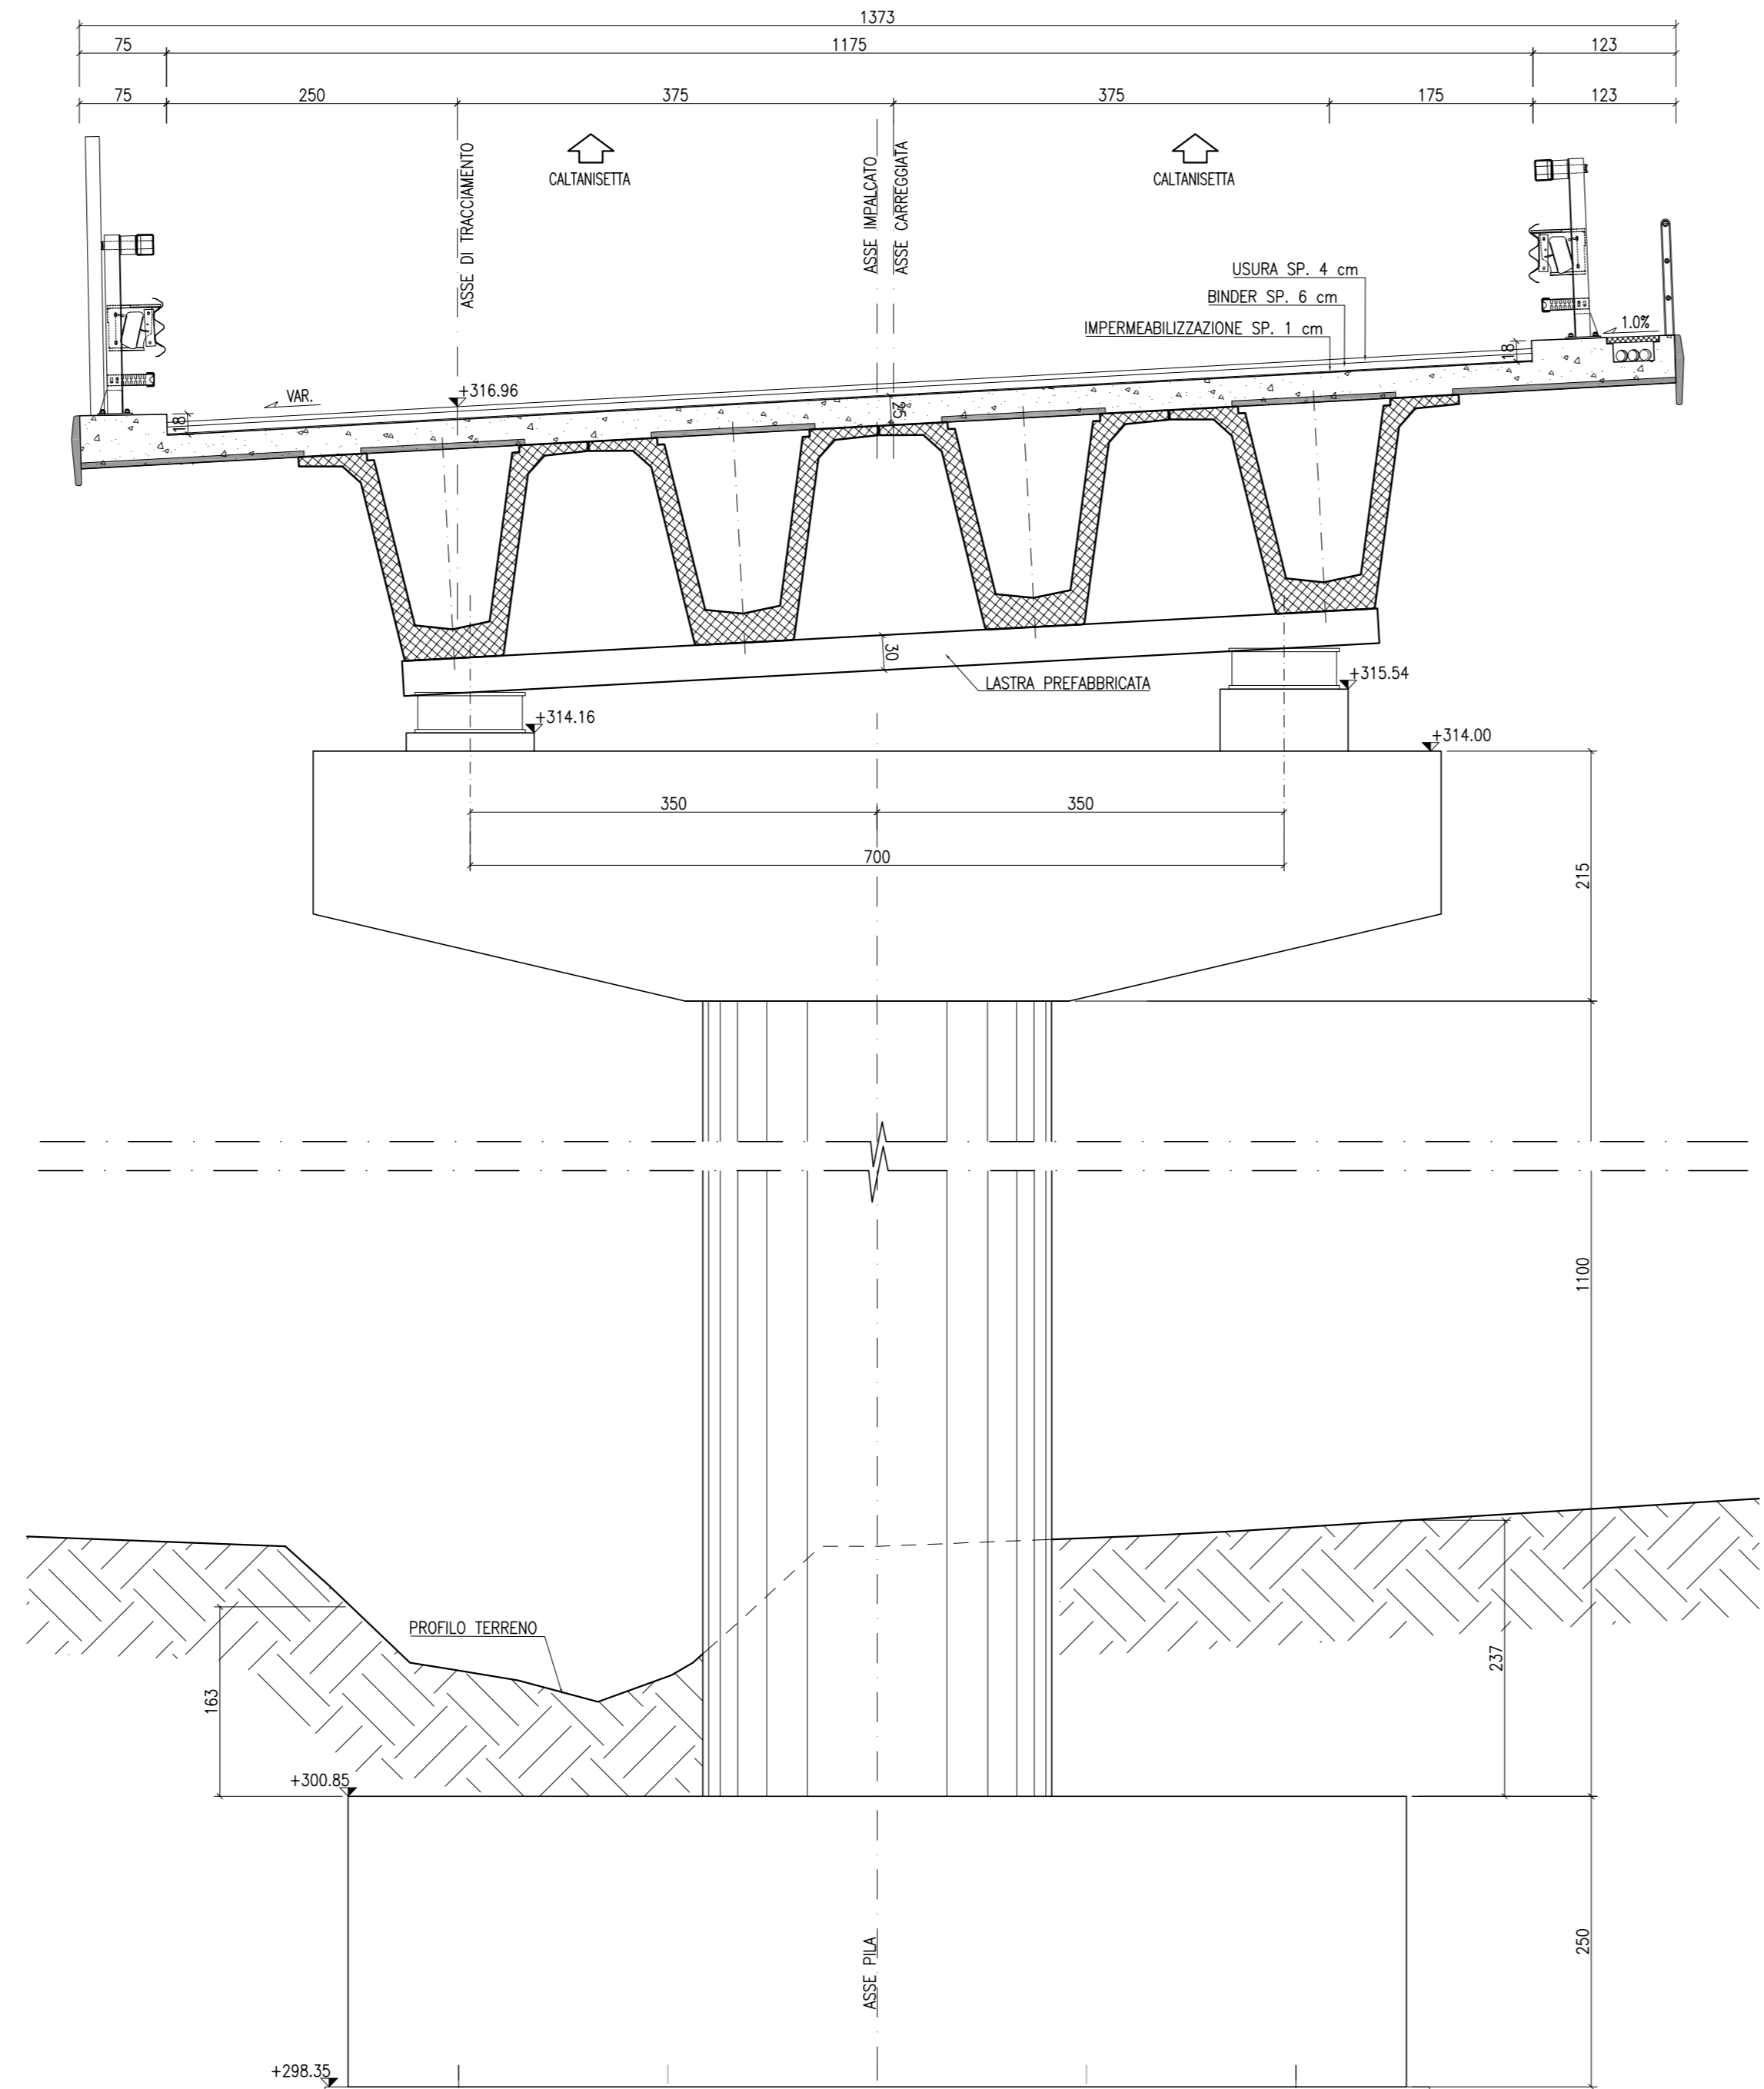

**SEZIONE PILA 17 (SINISTRA)**  
 Progr. 25+699.121  
 SCALA 1:50

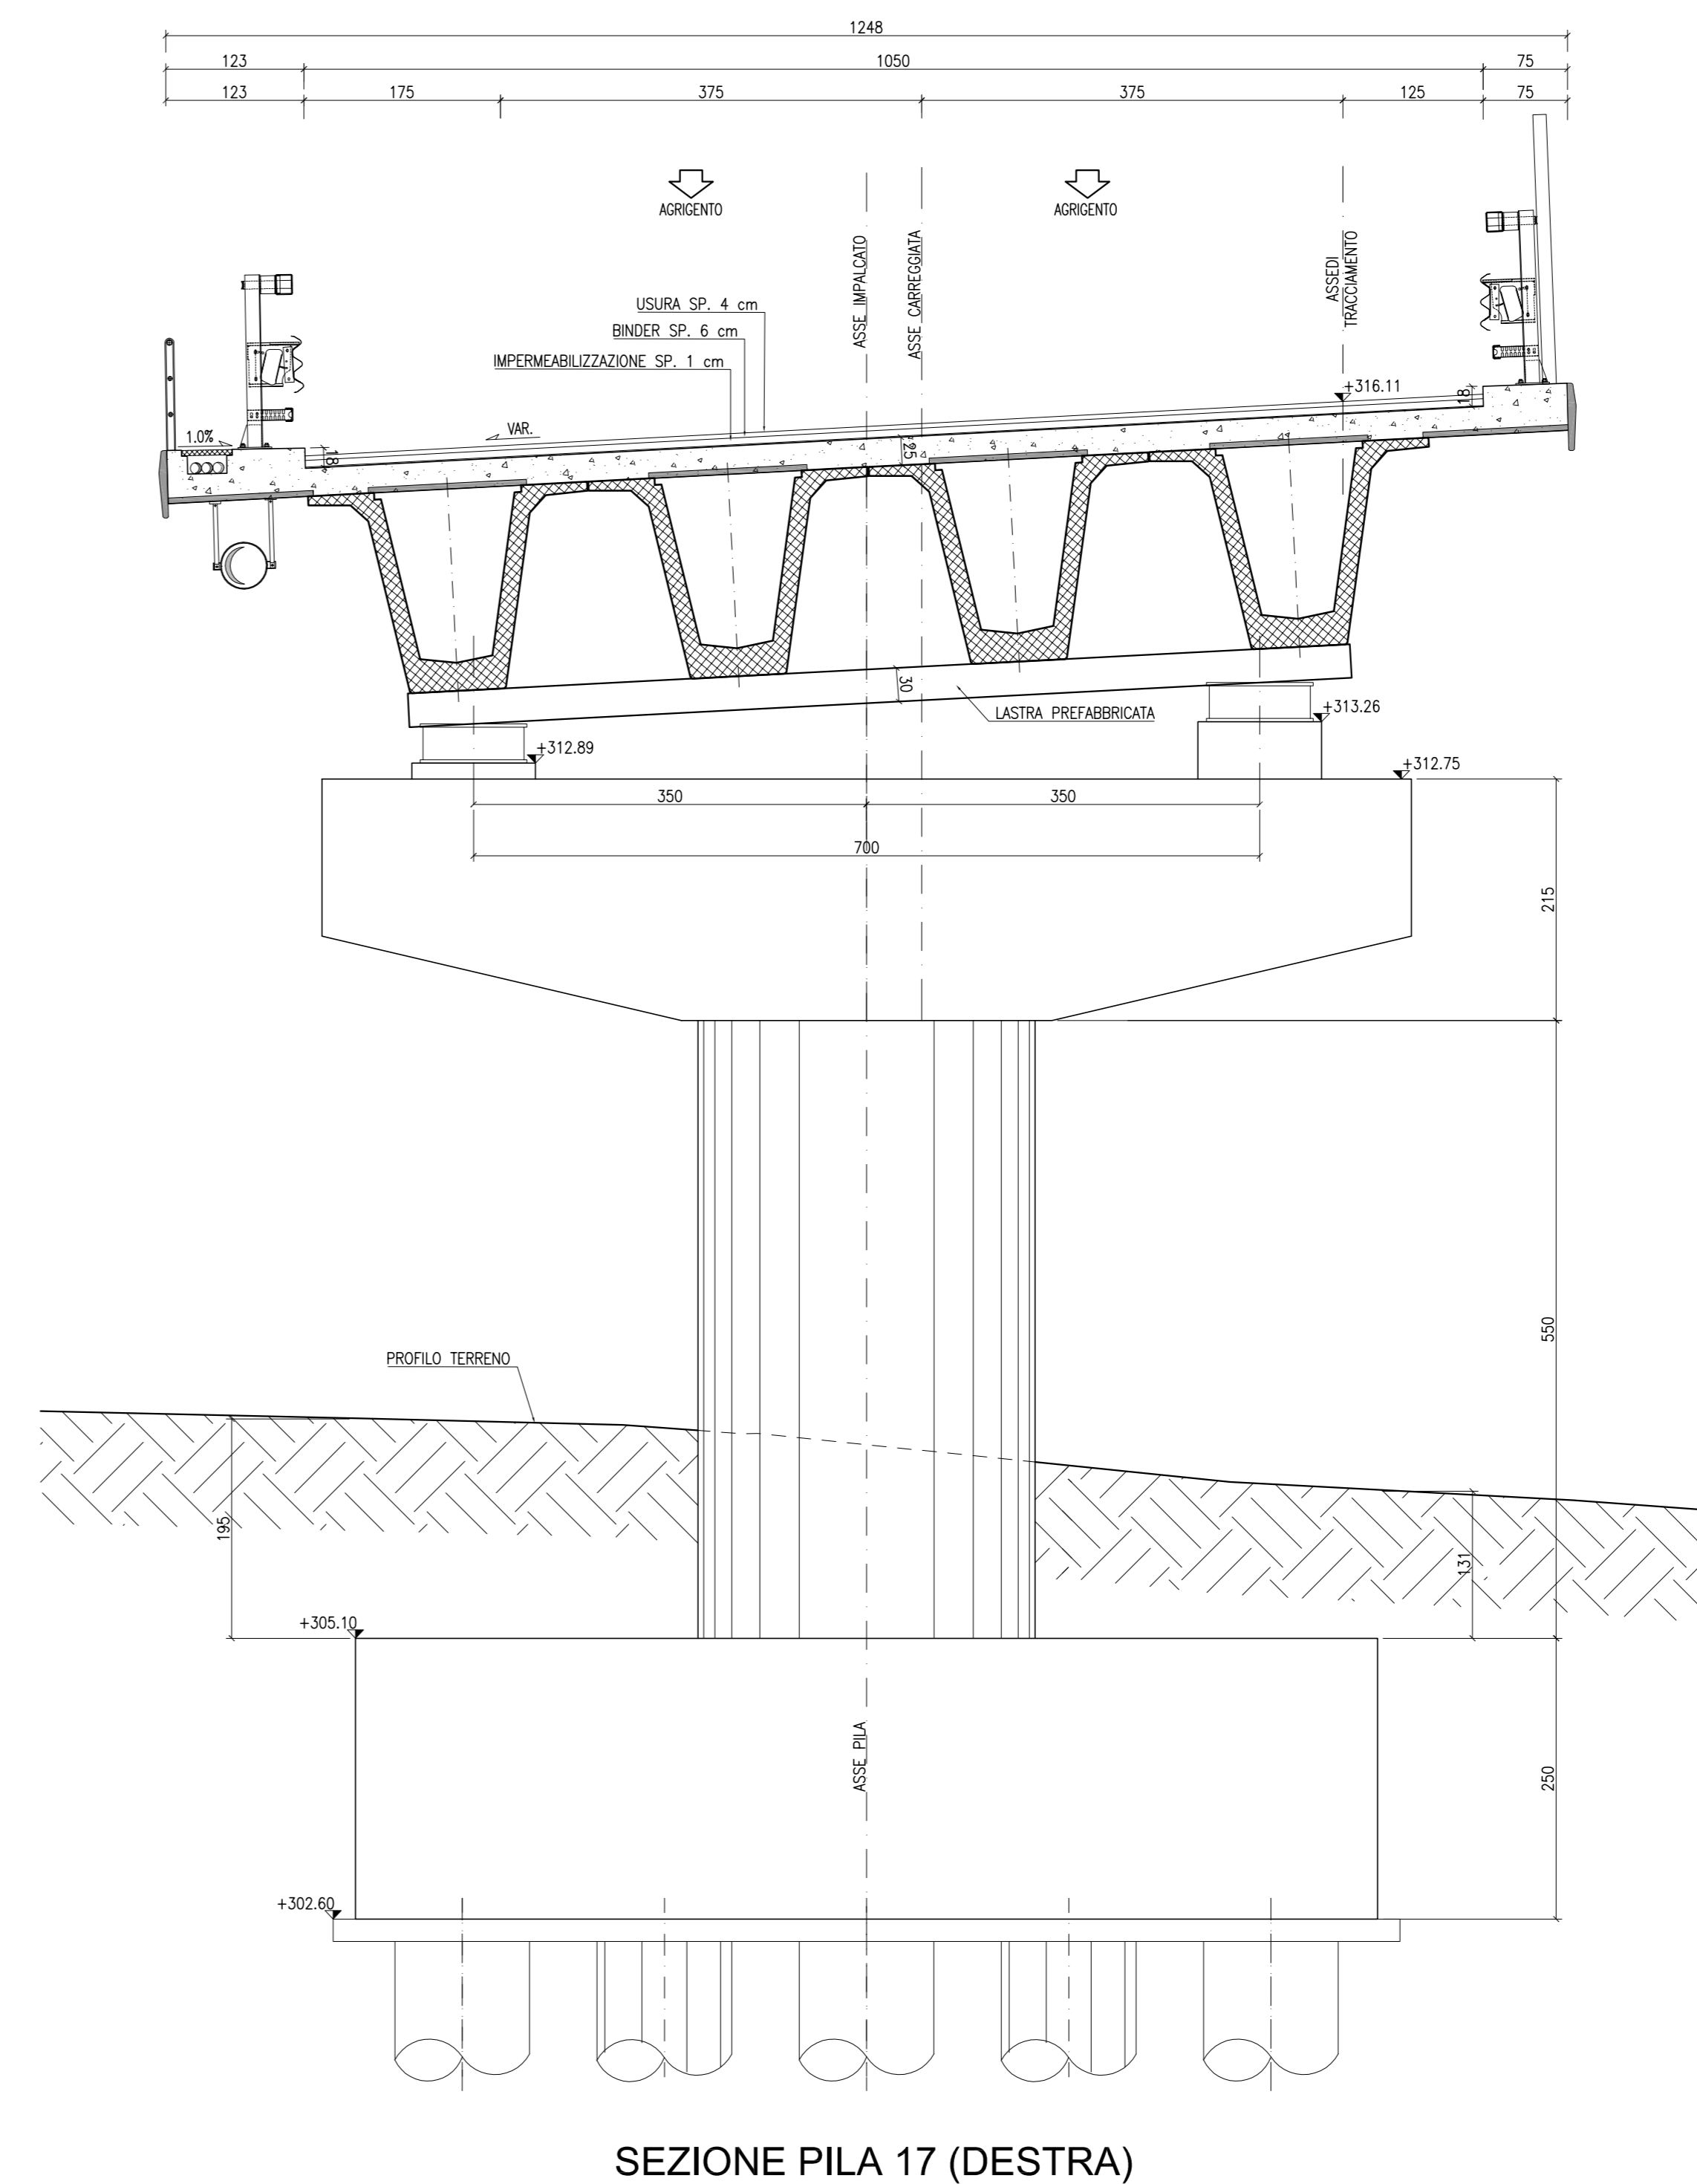

**SEZIONE PILA 17 (DESTRA)**  
 Progr. 25+684.336  
 SCALA 1:50

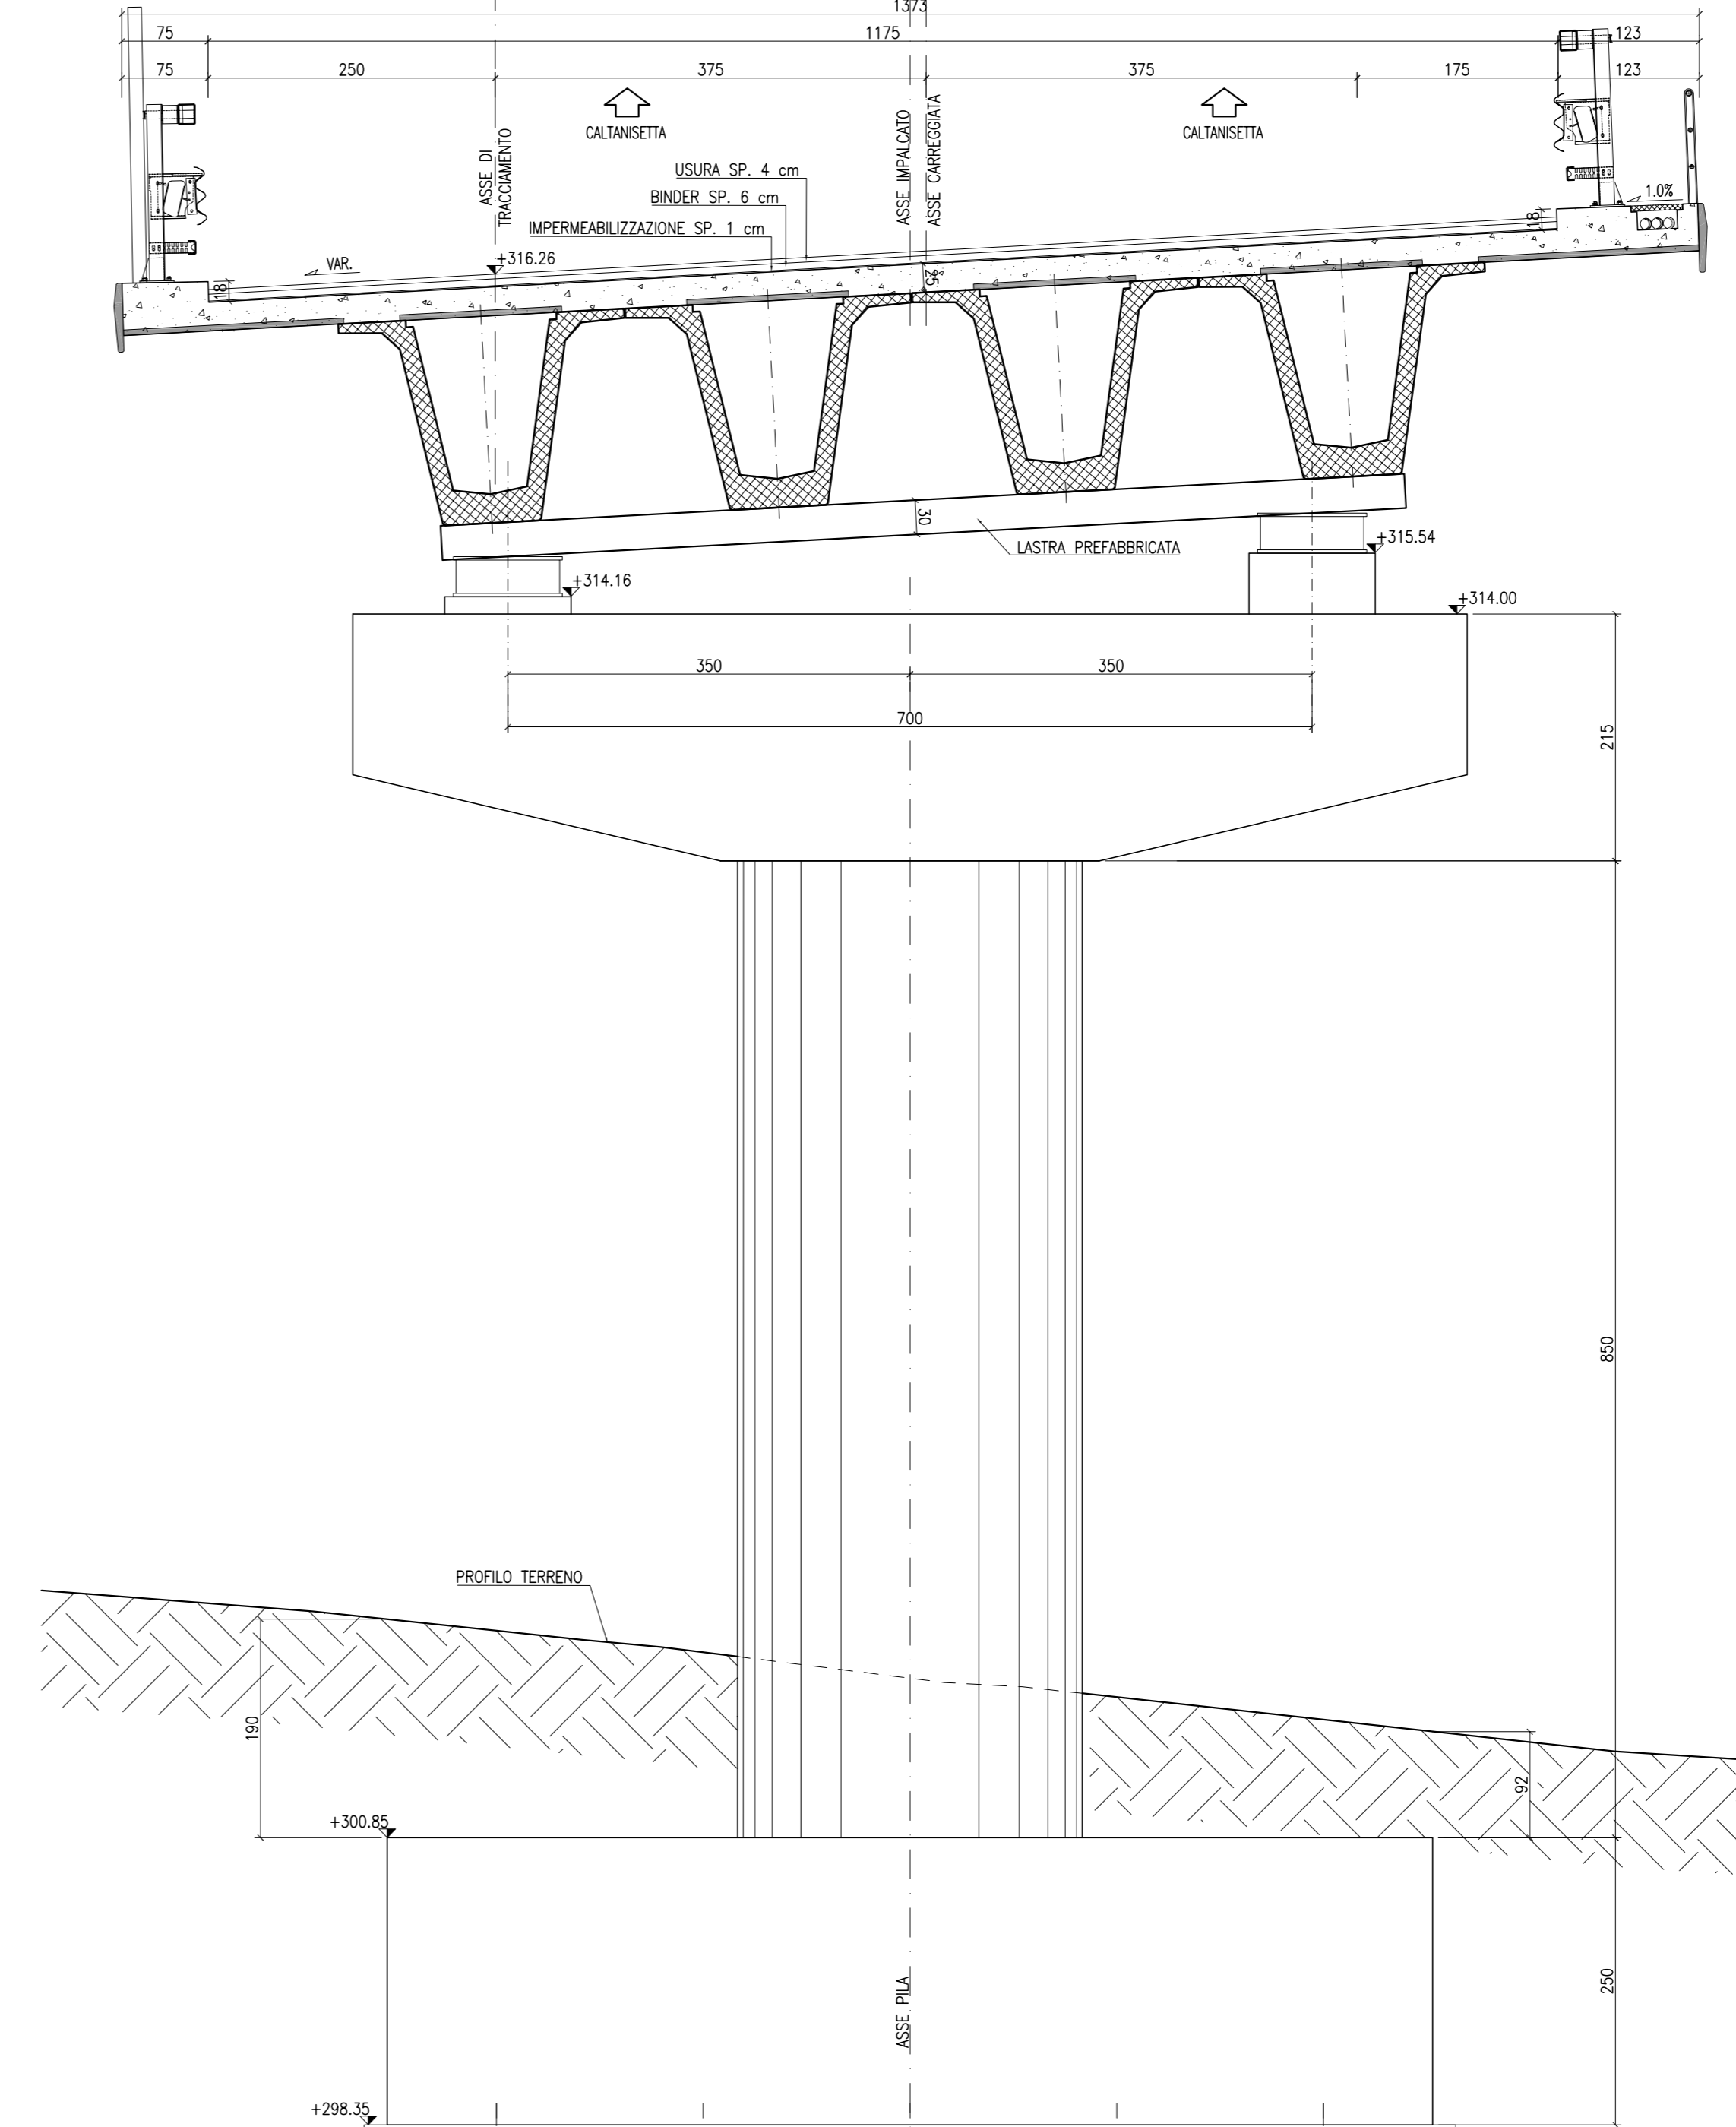

**ANAS S.p.A.**  
 DIREZIONE CENTRALE PROGRAMMAZIONE PROGETTAZIONE

**PA 12/09**  
 CORRIDOIO PLURIMODALE TIRRENICO - NORD EUROPA  
 ITINERARIO AGRIGENTO - CALTANISSETTA - A19  
 S.S. N° 640 "DI PORTO EMPEDOCLE"  
 AMMODERNAMENTO E ADEGUAMENTO ALLA CAT. B DEL D.M. 5.11.2001  
 Dal km 44+000 allo svincolo con l'A19

**PROGETTO ESECUTIVO**

Contrattante Generale: **Empedocle S.p.A.**

**OPERE D'ARTE MAGGIORI**  
**VIADOTTI**  
 Viadotto Arenella III  
 Sezioni Trasversali - Tav. 6/7

Codice Unico Progetto (CUP): F91B0900070001  
 Codice Elaborato: PA12\_09 - E 1 5 7 | V I 2 1 4 | V I 1 4 | Z | W B | 0 3 0 | C  
 Scala: 1:50

F						
E						
D						
C	Settembre 2011	Aggiornamento Progettuale	T. FASOLO	F. NIGRELLI	M. LITI	P. PAGLINI
B	Luglio 2011	Revisione a seguito di incontri con il Committente	T. FASOLO	F. NIGRELLI	M. LITI	P. PAGLINI
A	Aprile 2011	EMMISSIONE	T. FASOLO	F. NIGRELLI	M. LITI	P. PAGLINI
REV.	DATA	DESCRIZIONE	REDATTO	VERIFICATO	APPROVATO	AUTORIZZATO

Responsabile del procedimento: Ing. MAURIZIO ARAMINI

Il Progettista: **STY ITALIA S.p.A.**  
 DIREZIONE TECNICA  
 Ing. Maurizio Aramini  
 Via...  
 40138

Il Consulente Specialista: **STY ITALIA S.p.A.**  
 DIREZIONE TECNICA  
 Ing. Maurizio Aramini  
 Via...  
 40138

Il Geologo: **DR. ING. GIUSEPPE DI GIACOMO**  
 Via...  
 14803

Il Coordinatore per la sicurezza in fase di progetto: **DR. ING. GIUSEPPE DI GIACOMO**  
 Via...  
 14803

Il Direttore dei lavori: **DR. ING. GIUSEPPE DI GIACOMO**  
 Via...  
 14447