




SEZIONE PILA 17 (SINISTRA)  
 Progr. 25+699.121  
 SCALA 1:50

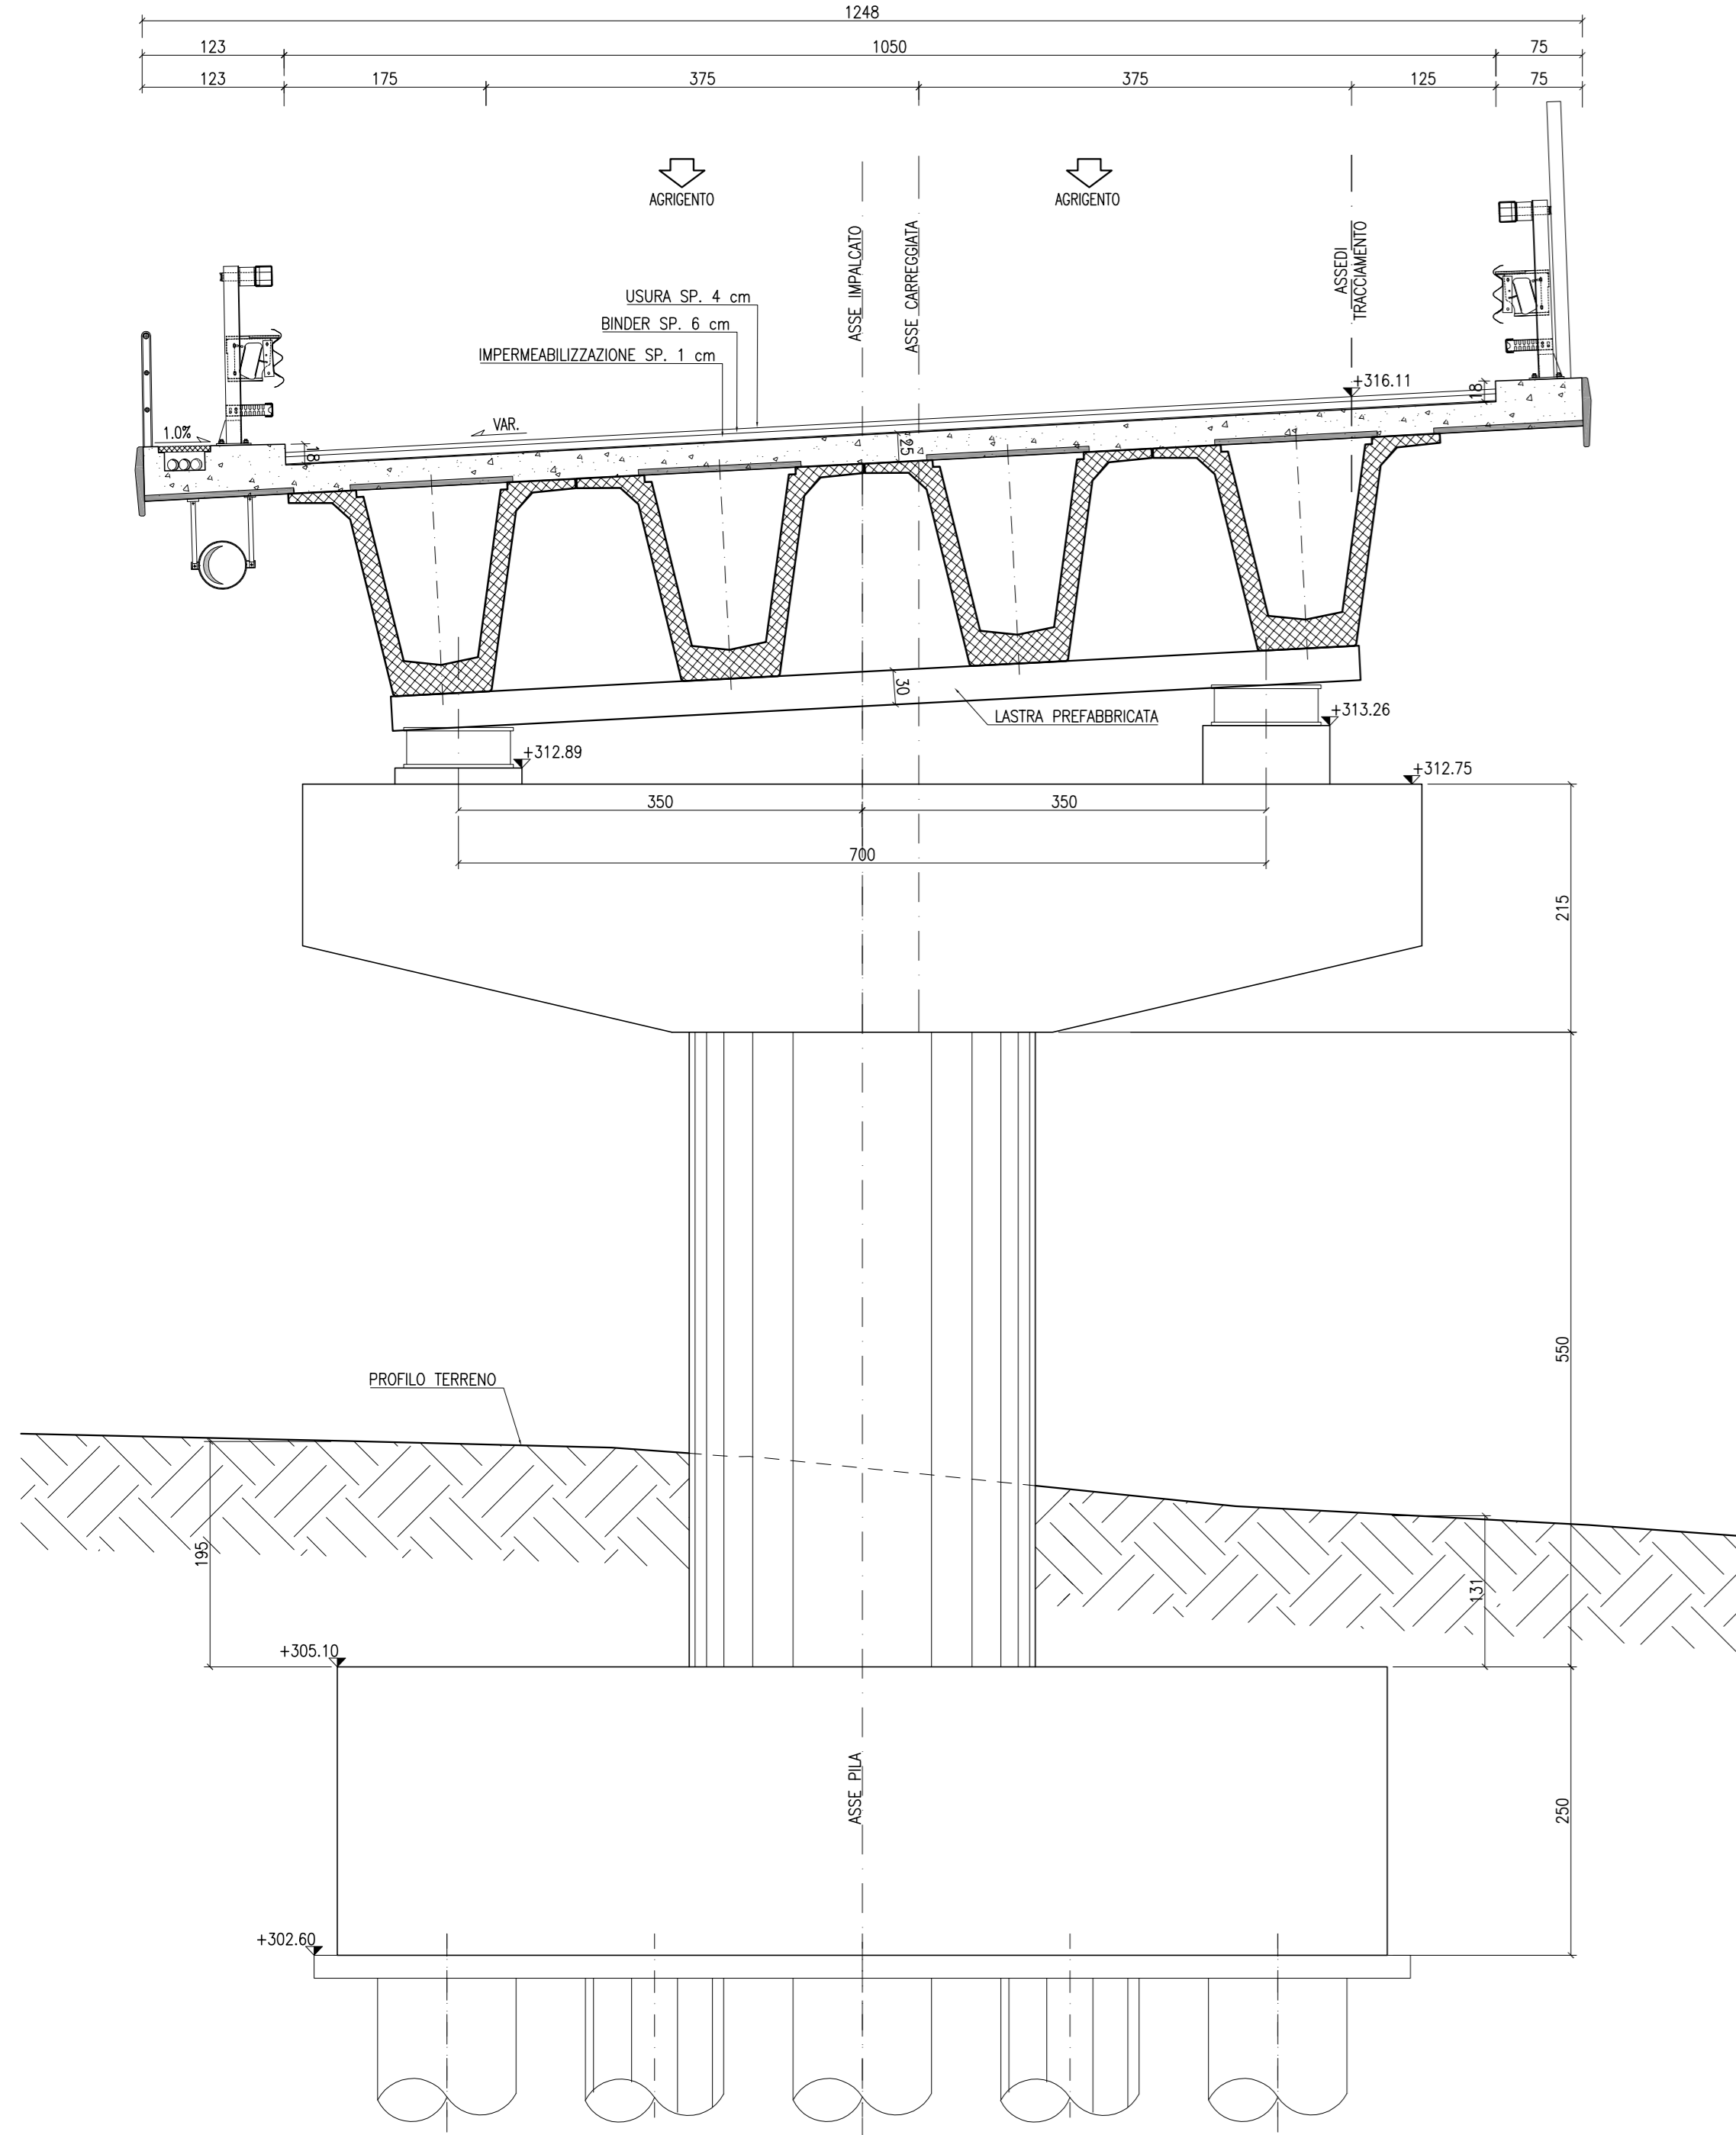


SEZIONE PILA 18 (SINISTRA)  
 Progr. 25+730.369  
 SCALA 1:50

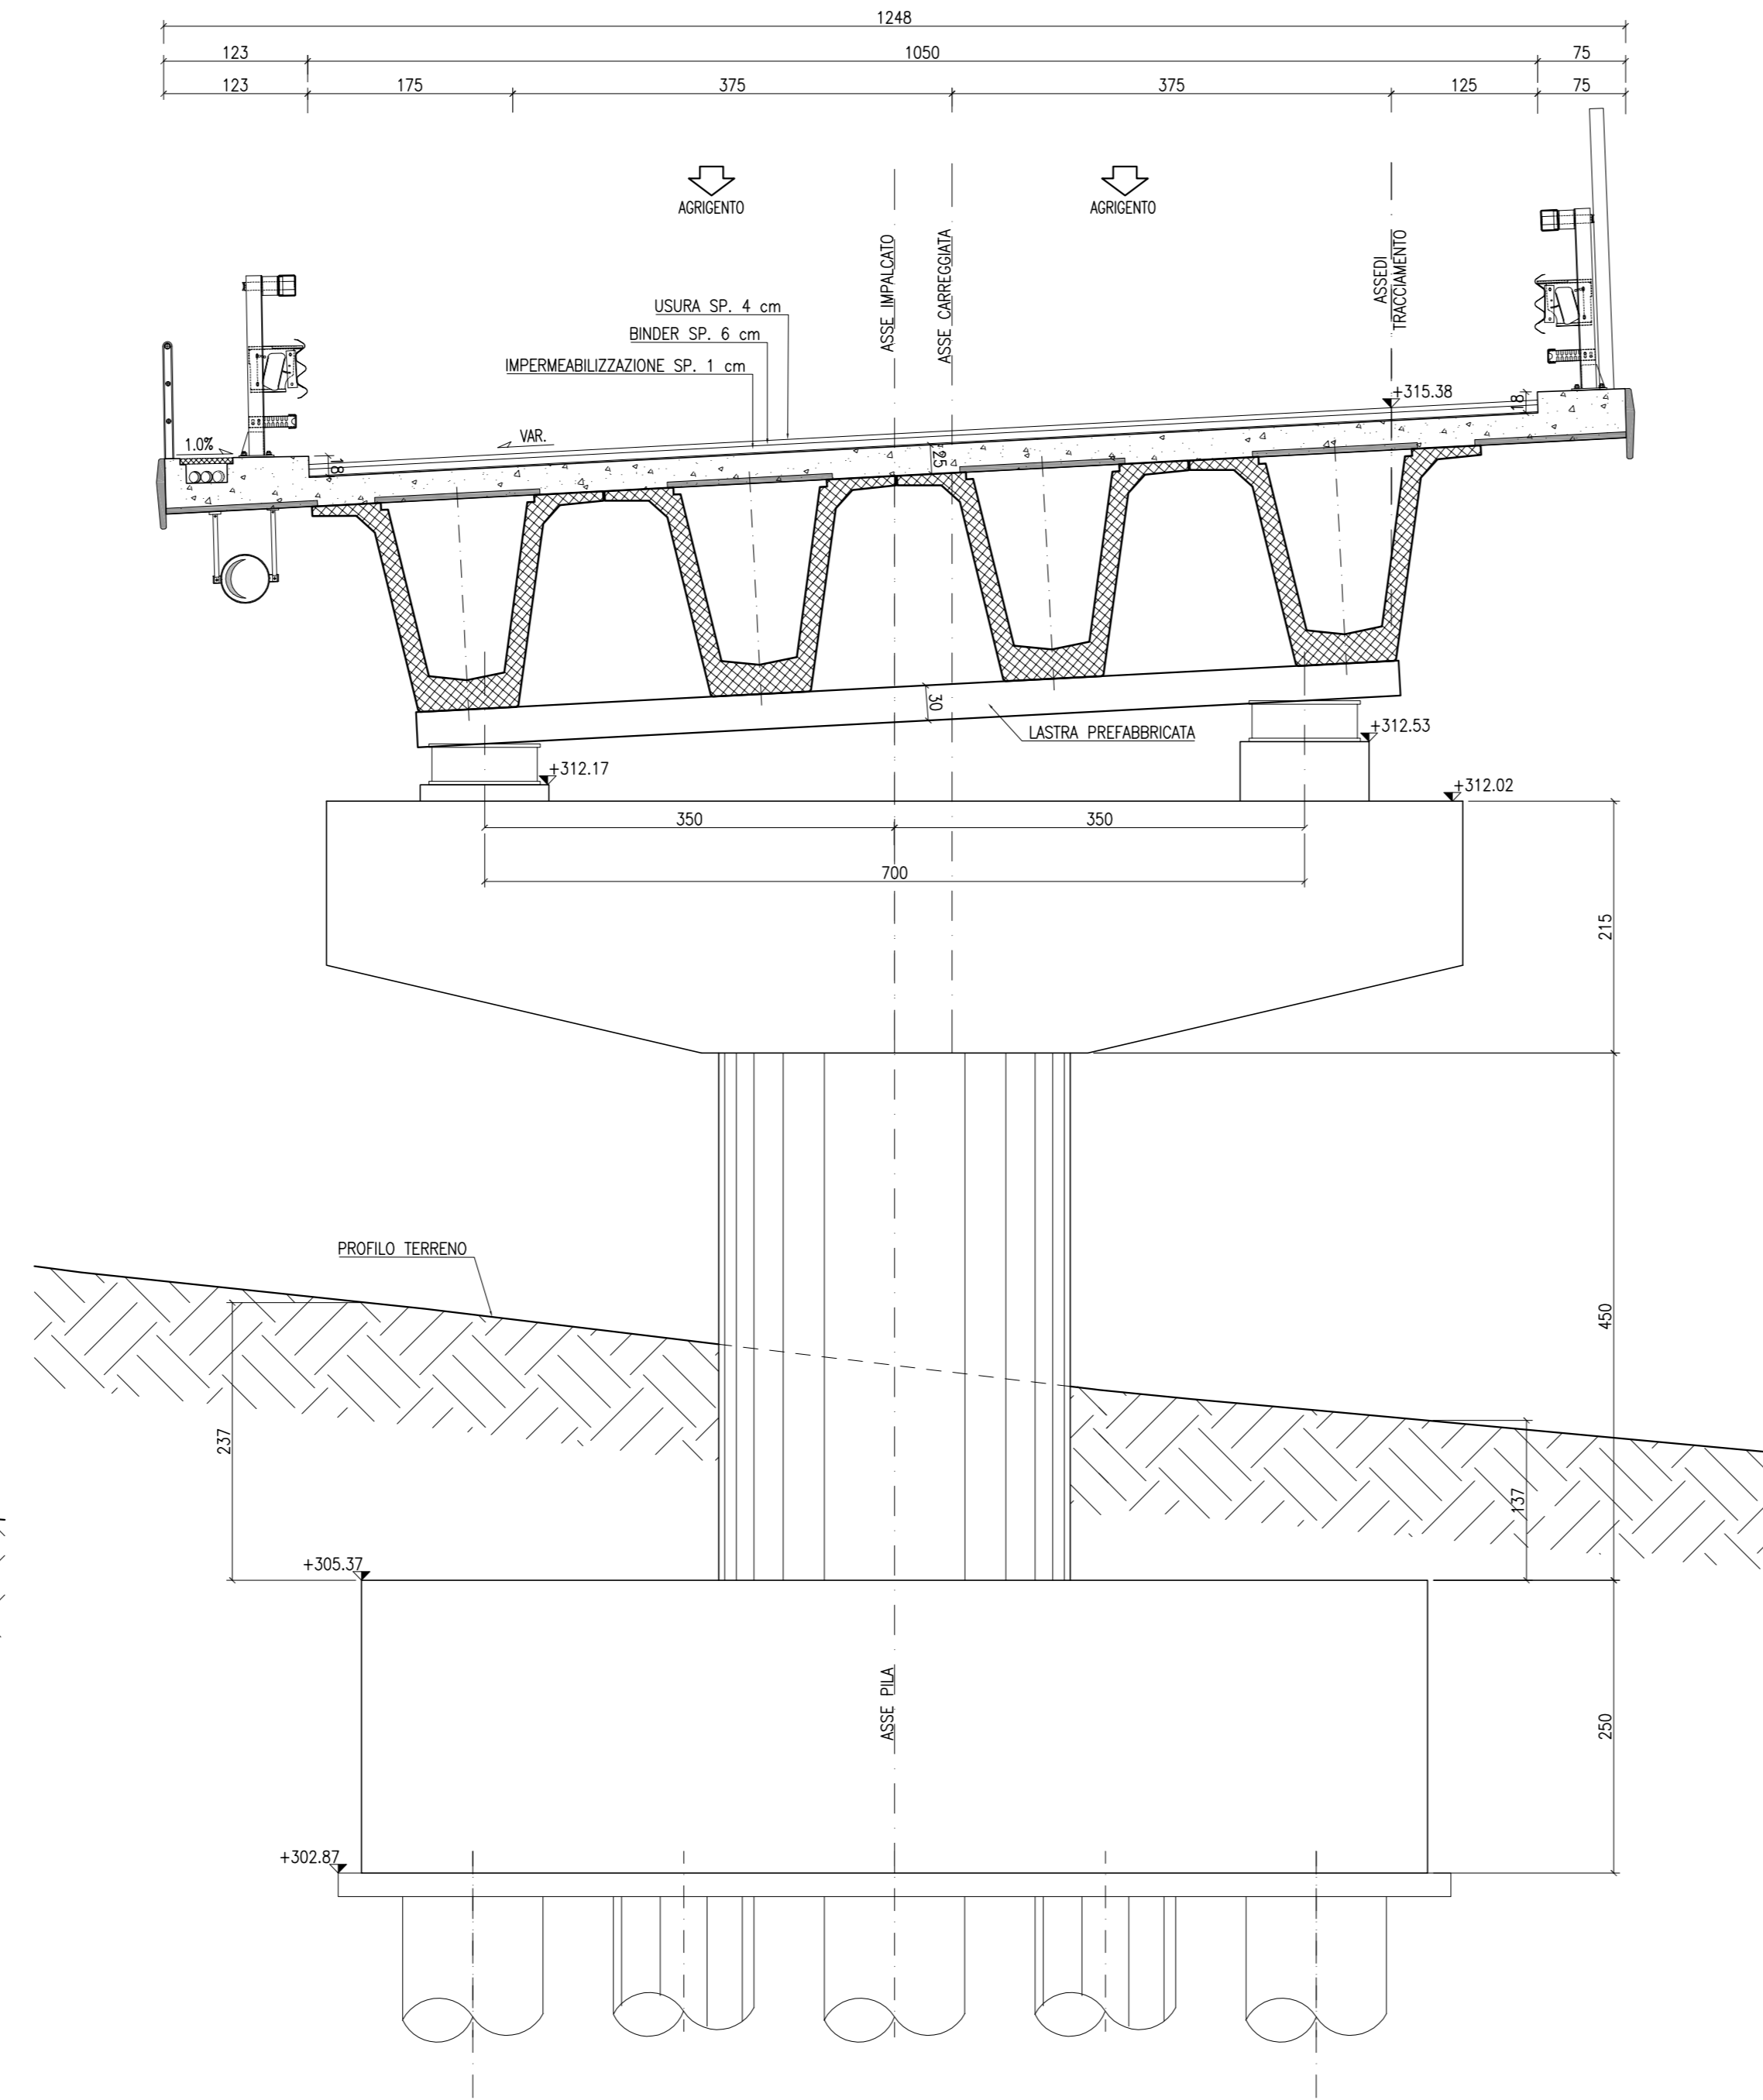


SEZIONE PILA 19 (DESTRA)  
 Progr. 25+746.139  
 SCALA 1:50

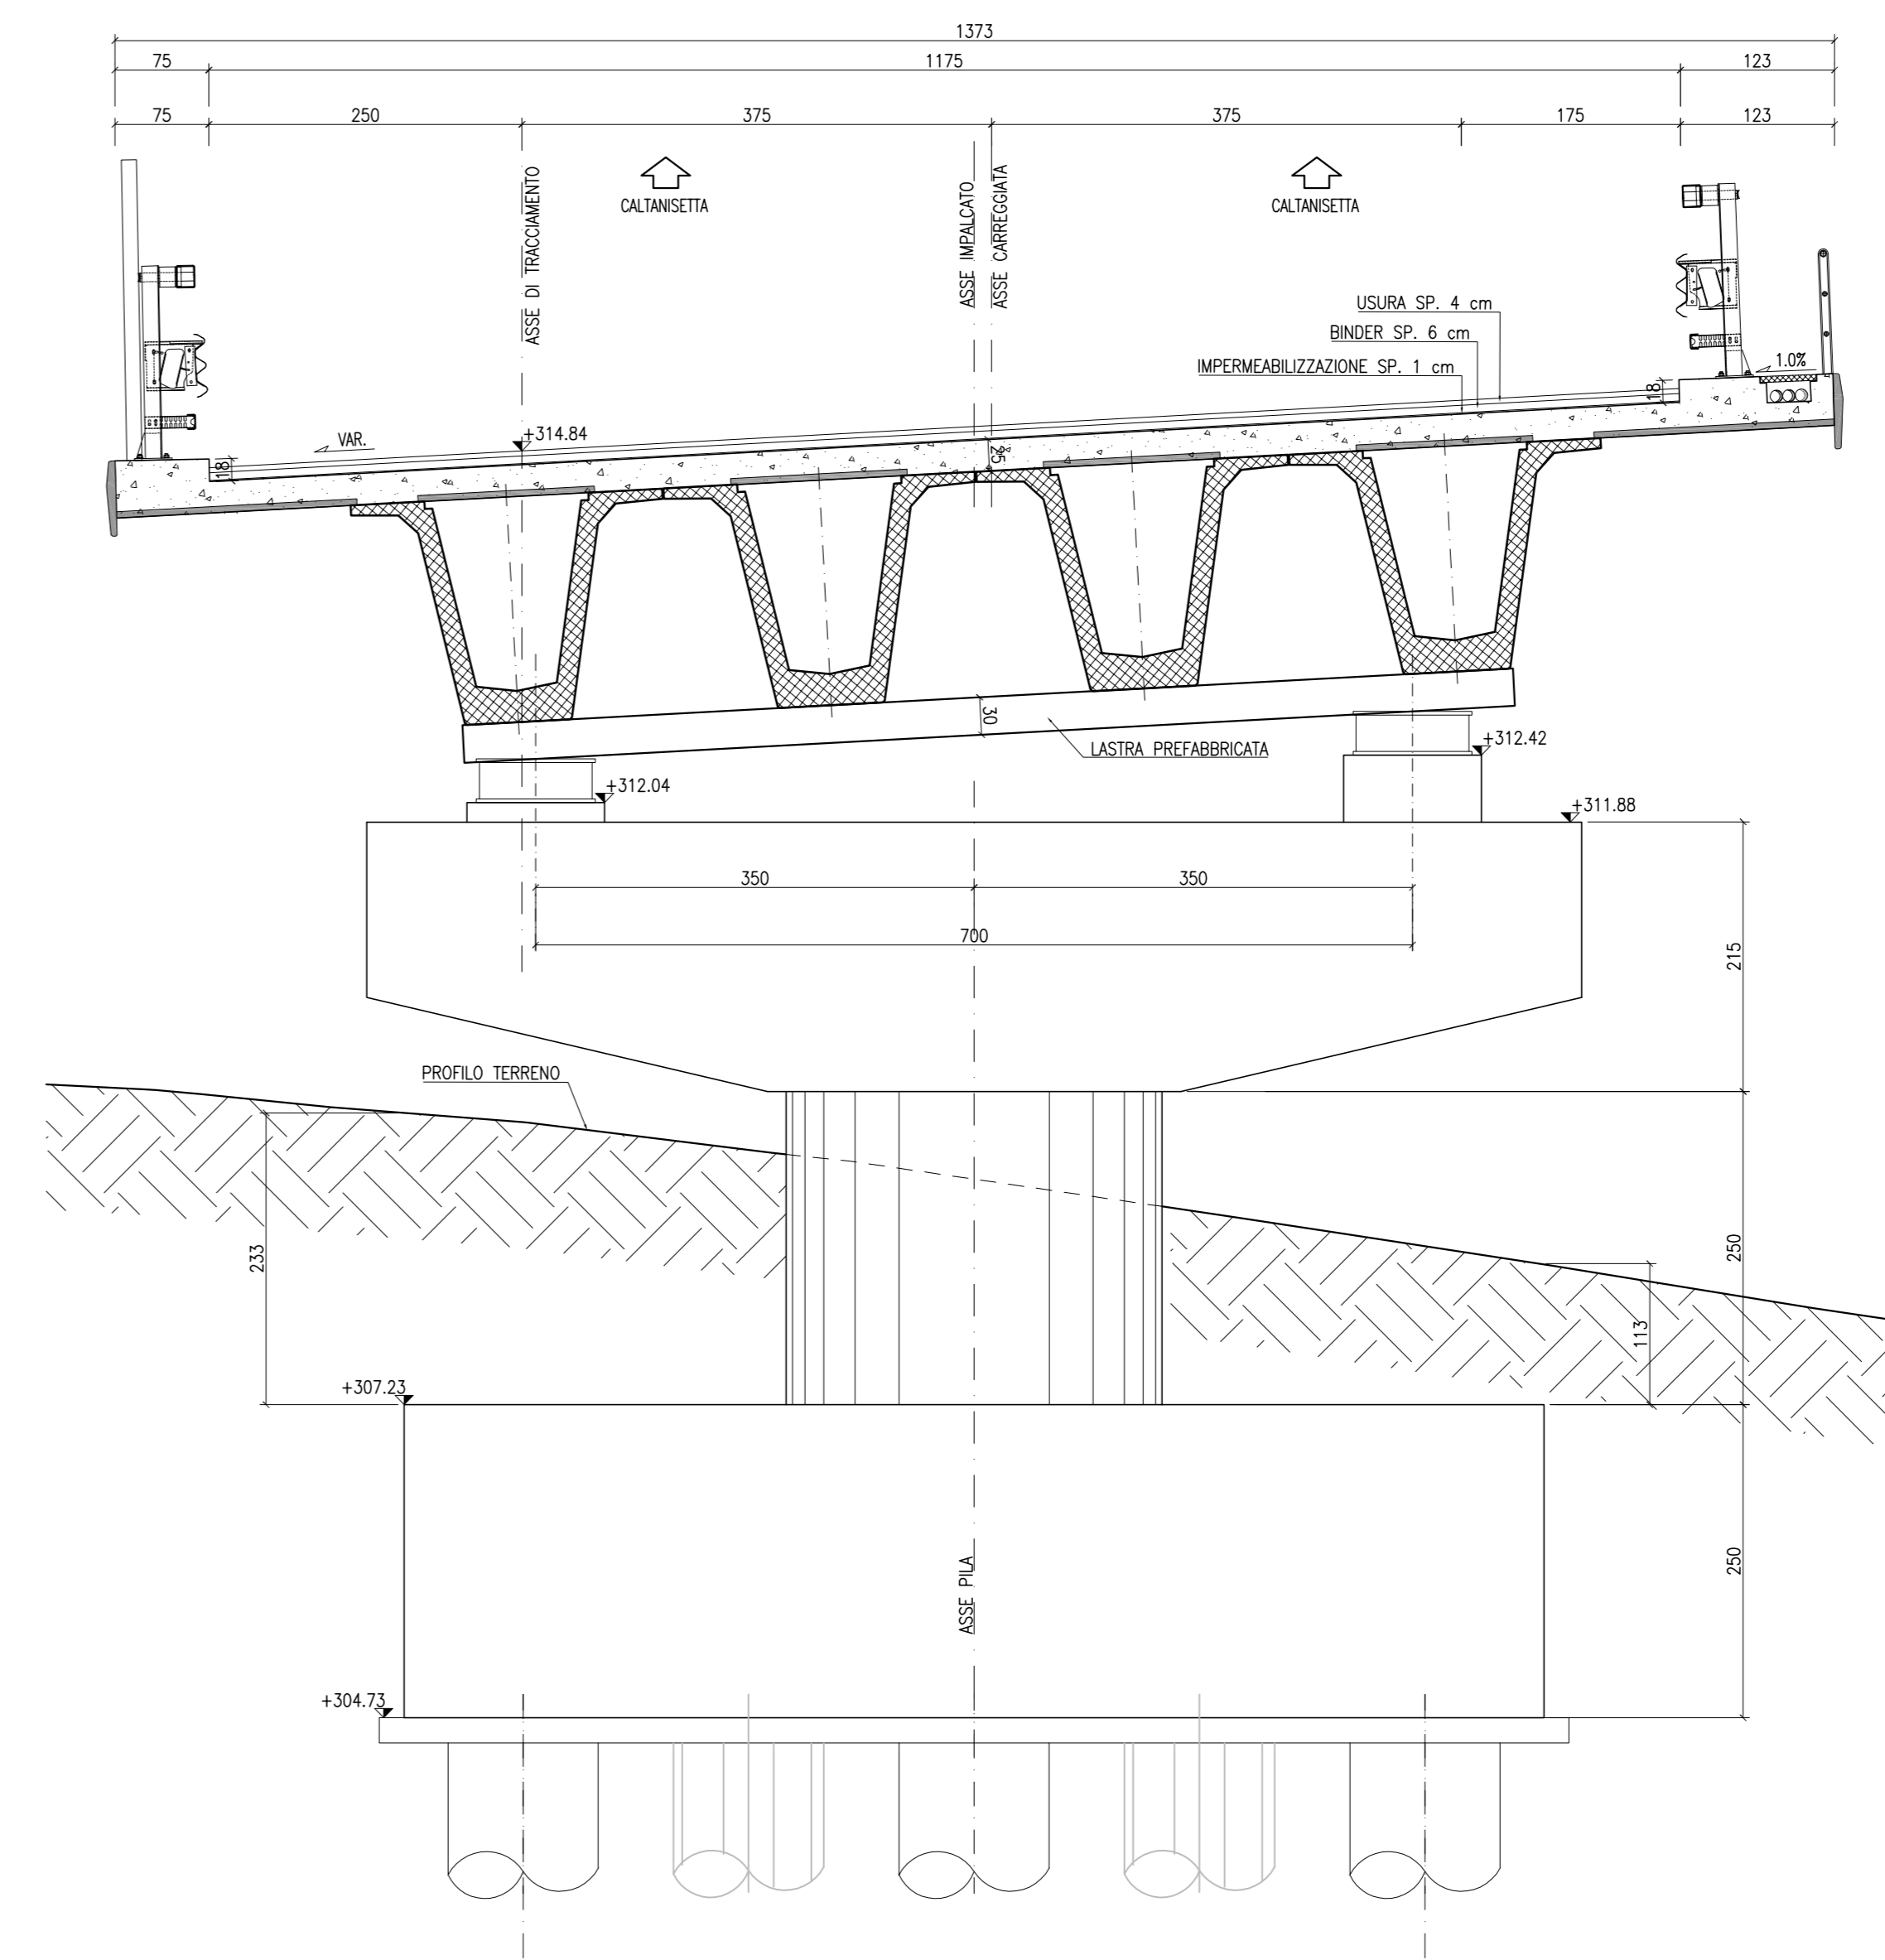


SEZIONE PILA 17 (DESTRA)  
 Progr. 25+684.336  
 SCALA 1:50

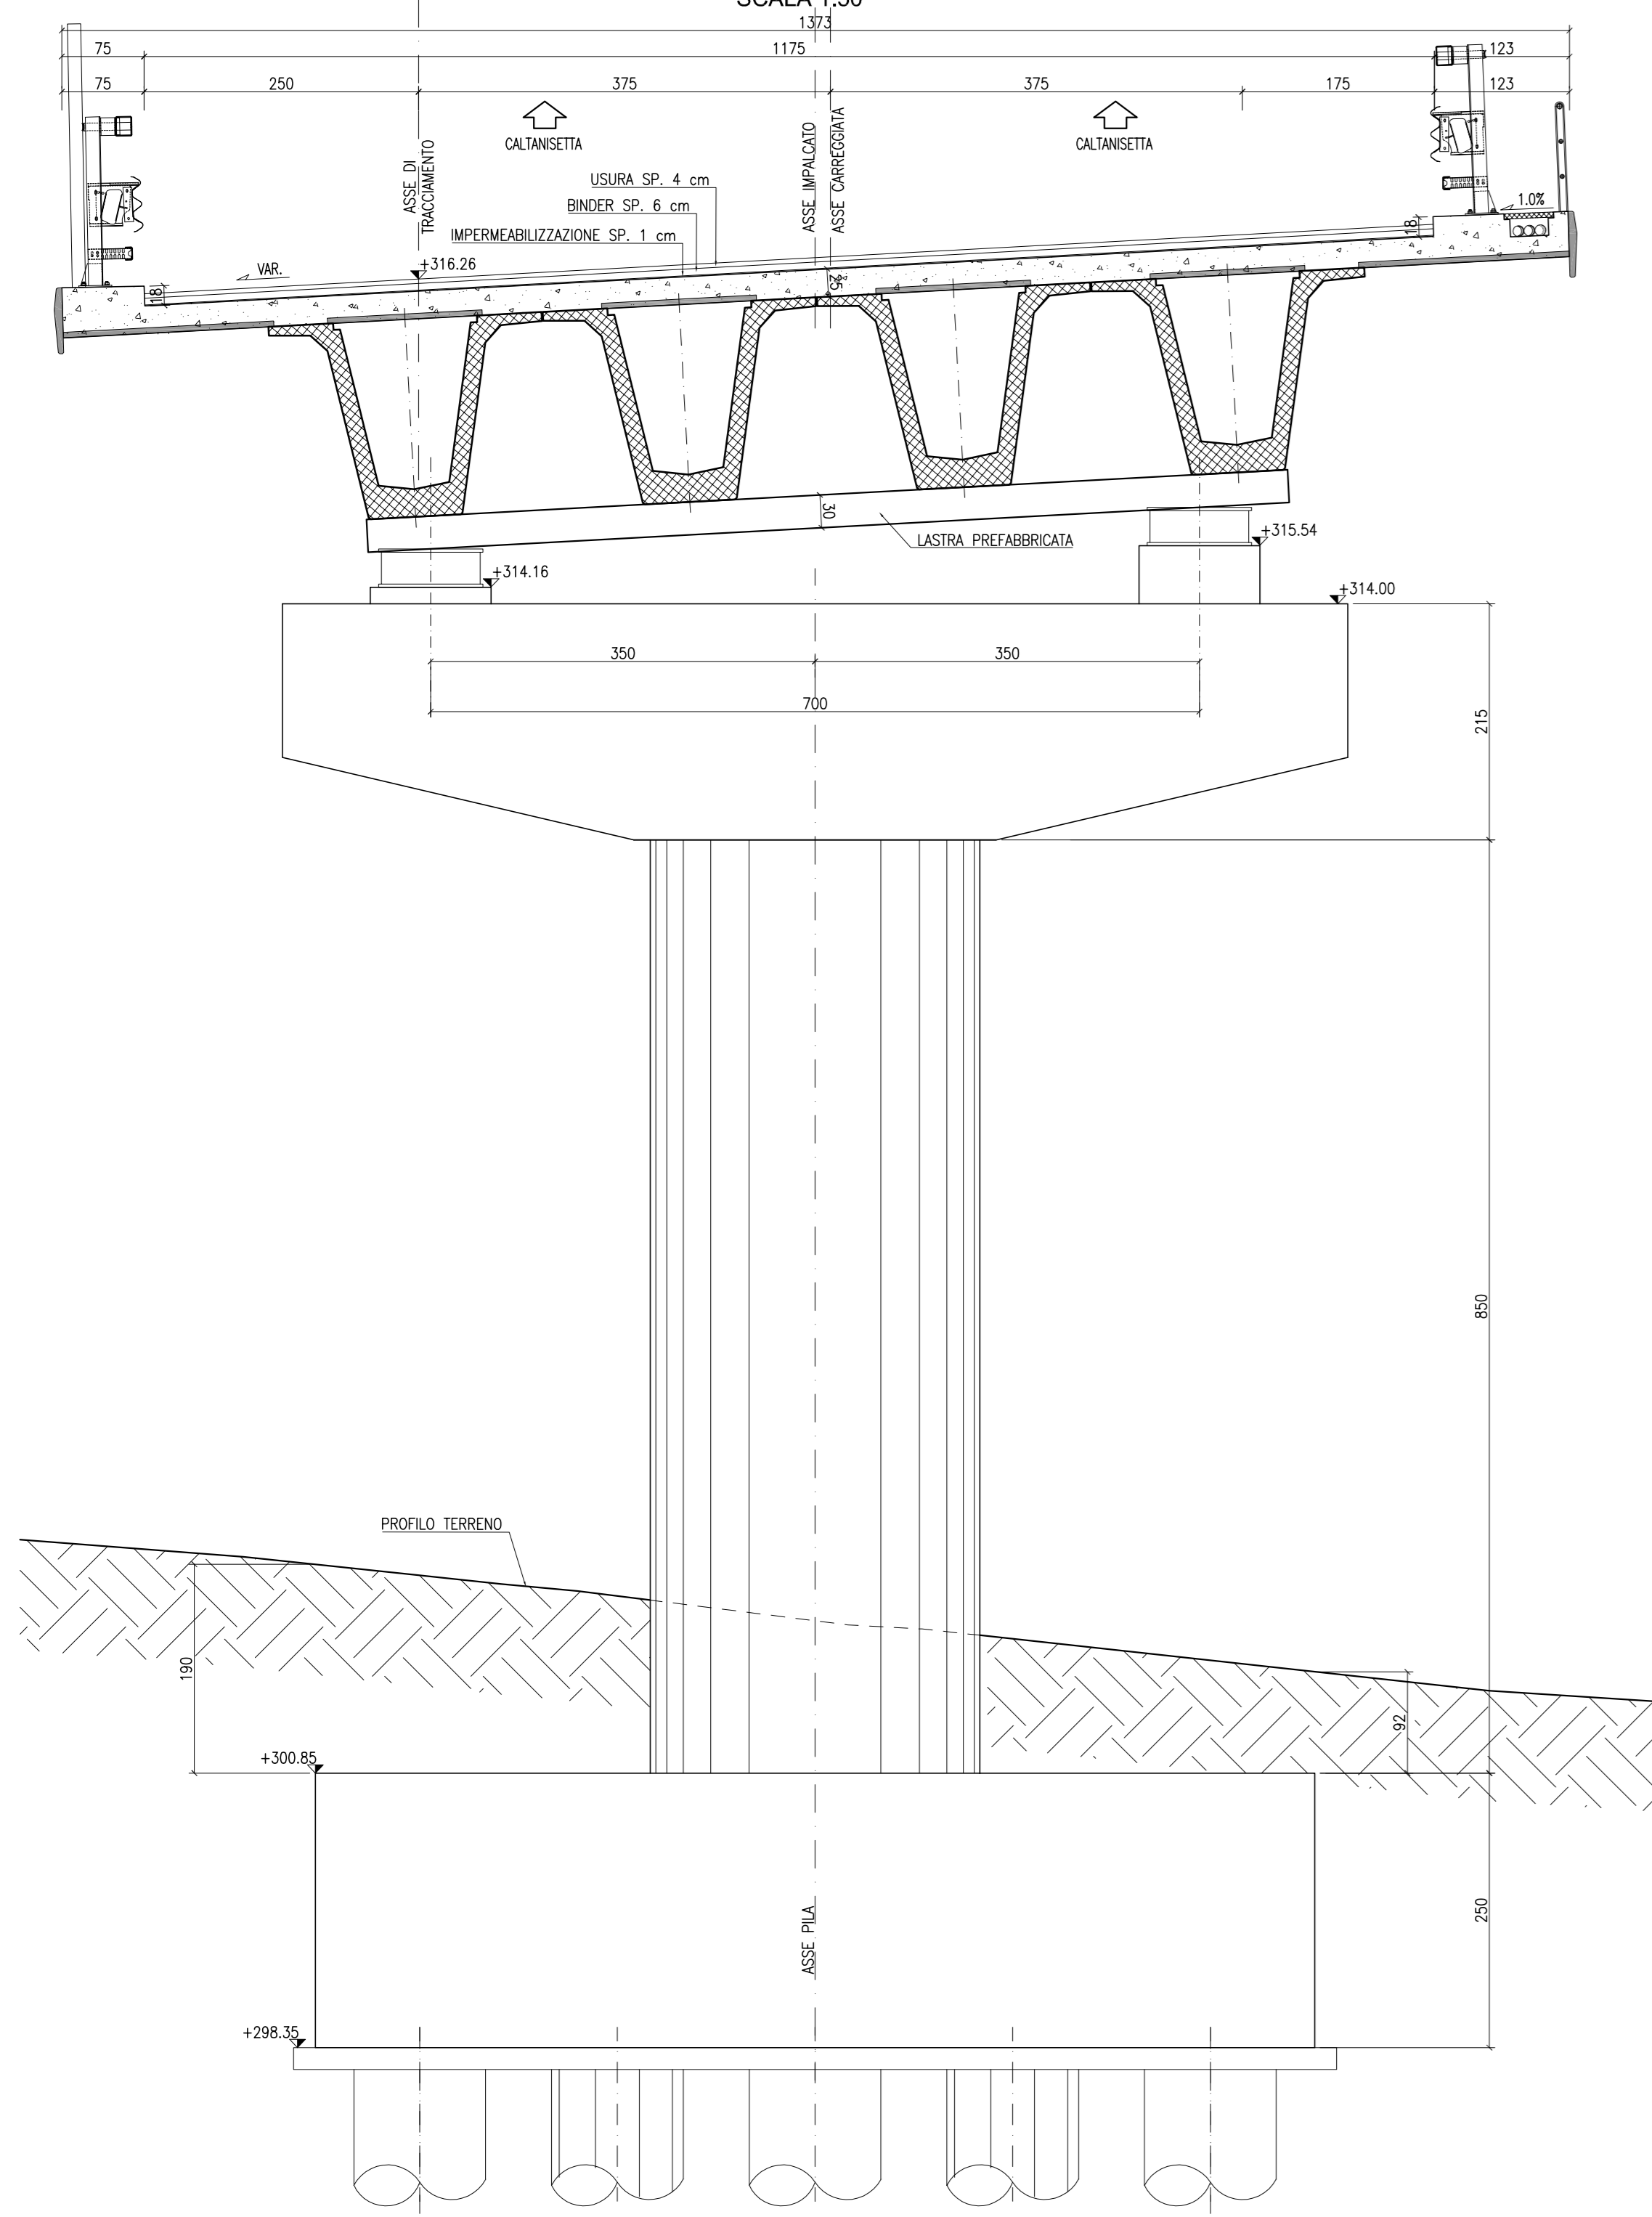

SEZIONE PILA 18 (DESTRA)  
 Progr. 25+715.235  
 SCALA 1:50

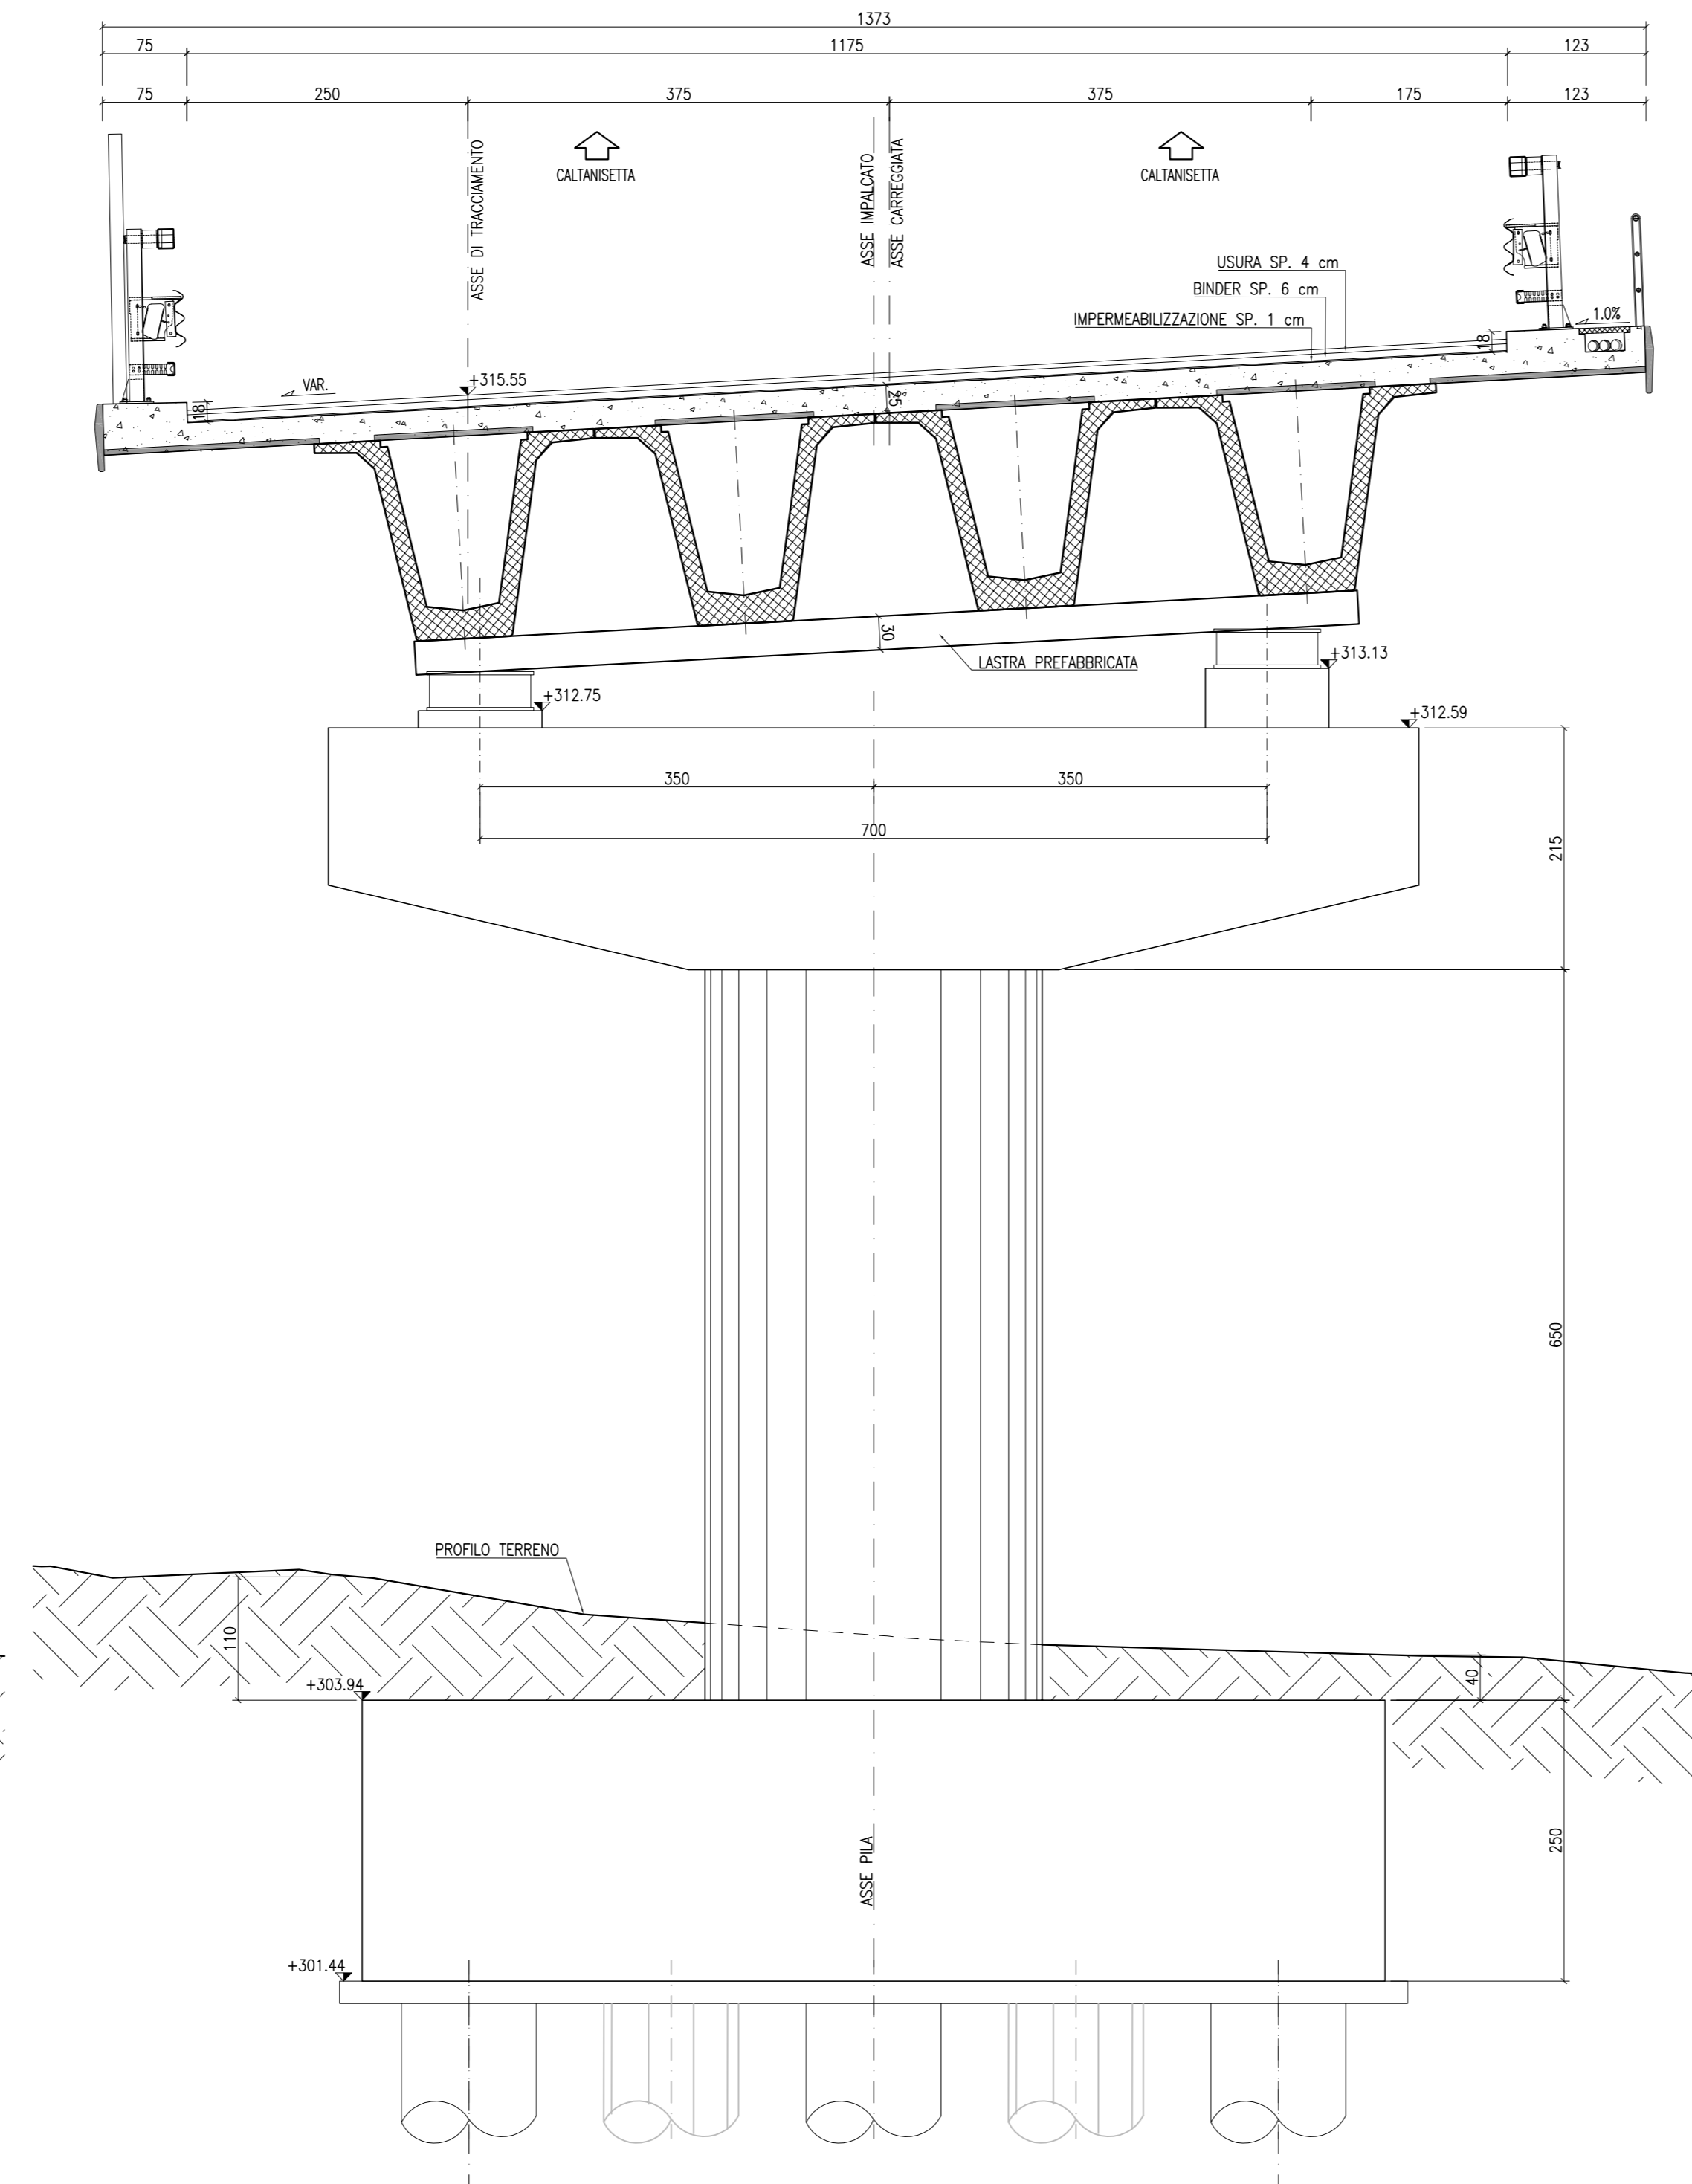

SEZIONE PILA SPB (DESTRA)  
 Progr. 25+776.010  
 SCALA 1:50

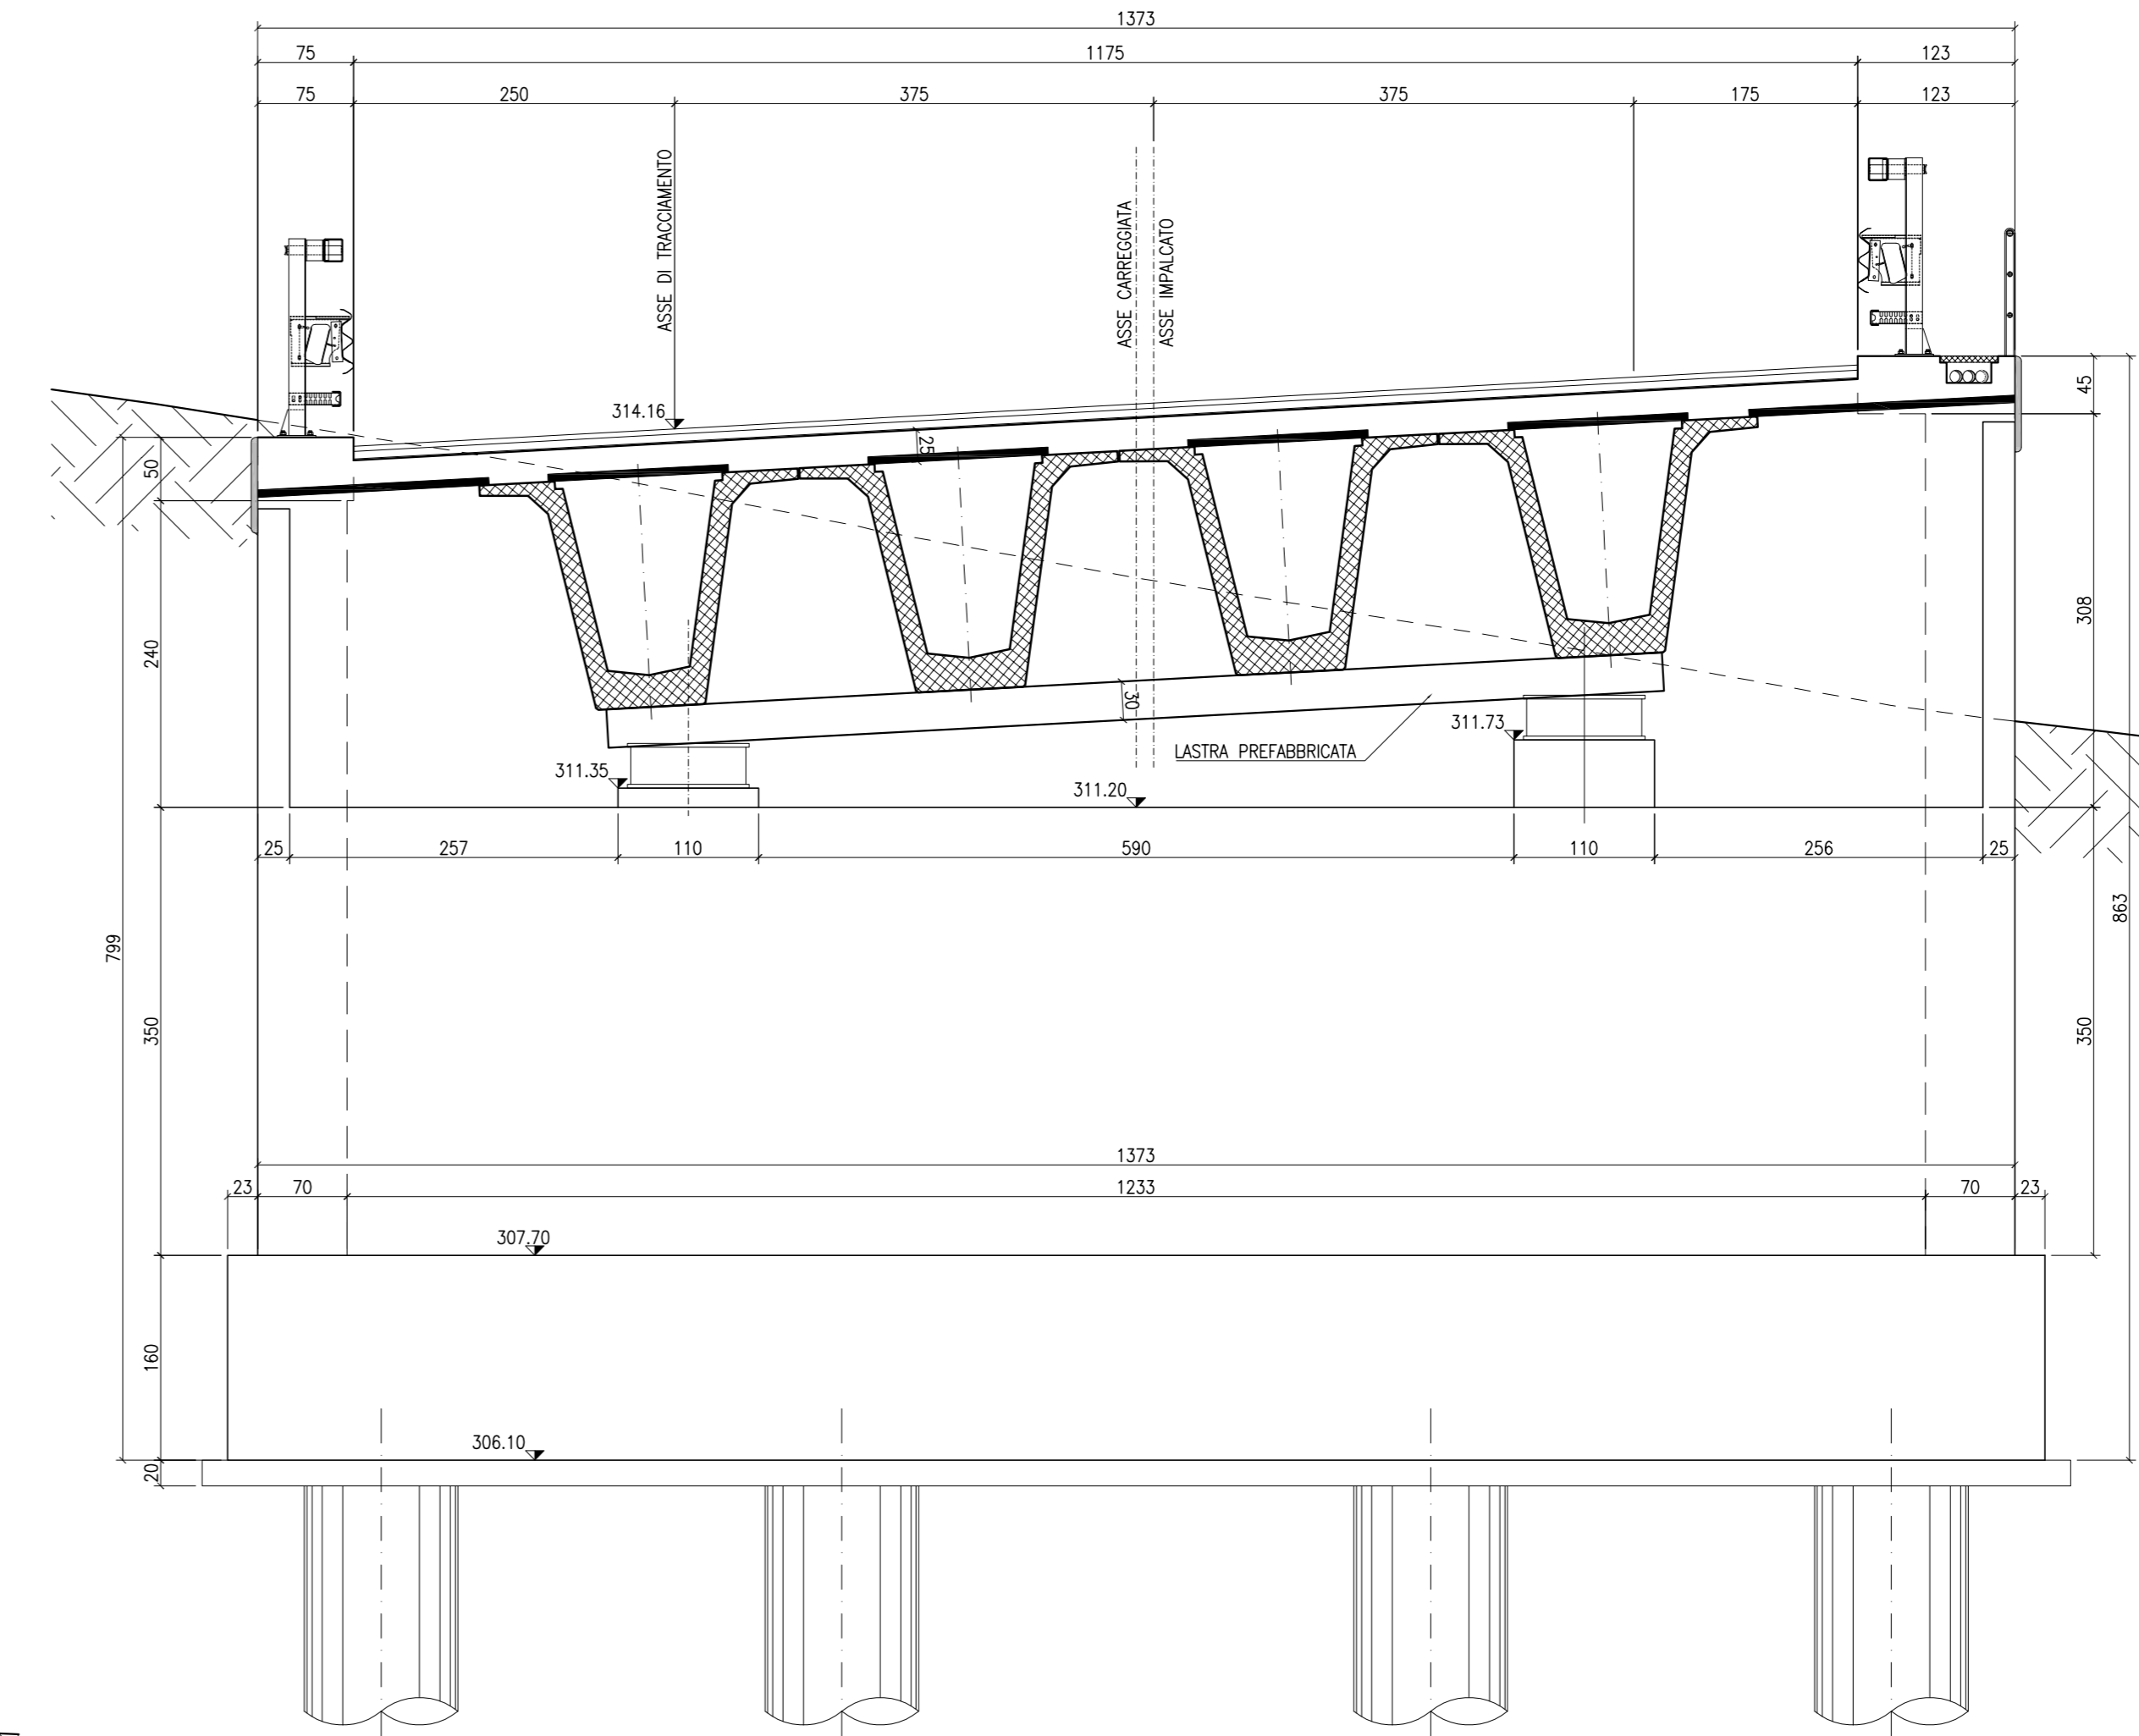

**ANAS S.p.A.**  
 DIREZIONE CENTRALE PROGRAMMAZIONE PROGETTAZIONE

PA 12/09  
 CORRIDOIO PLURIMODALE TIRRENICO - NORD EUROPA  
 ITINERARIO AGRIGENTO - CALTANISSETTA - A19  
 S.S. N° 640 "DI PORTO EMPEDOCLE"  
 AMMODERNAMENTO E ADEGUAMENTO ALLA CAT. B DEL D.M. 5.11.2001  
 Dal km 44+000 allo svincolo con l'A19

**PROGETTO ESECUTIVO**

Contrattante Generale: **Empedocle**

**OPERE D'ARTE MAGGIORI**  
 VIADOTTI  
 Viadotto Arenella III  
 Sezioni Trasversali - Tav. 7/7

Codice Unico Progetto (CUP) : F91B0900070001  
 Codice Elaborato: PA12\_09 - E 1 5 7 | V I 2 | 1 4 | V I 1 4 | Z | W B | 0 3 1 | C  
 Scale: 1:50

F						
E						
D						
C	Settembre 2011	Aggiornamento Progettuale	T. FASOLO	F. NIGRELLI	M. LITI	P. PAGLINI
B	Luglio 2011	Revisione a seguito di incontri con il Committente	T. FASOLO	F. NIGRELLI	M. LITI	P. PAGLINI
A	Aprile 2011	EMISSIONE	T. FASOLO	F. NIGRELLI	M. LITI	P. PAGLINI
REV.	DATA	DESCRIZIONE	REDATTO	VERIFICATO	APPROVATO	AUTORIZZATO
Responsabile del procedimento: Ing. MAURIZIO ARAMINI						

Il Progettista: **STY ITALIA S.p.A.**  
 DIREZIONE TECNICA  
 Ing. Maurizio Aramini  
 Via...  
 Prov. di Roma - Tel. 06809

Il Consulente Specialista: **CRONON S.p.A.**  
 DIREZIONE TECNICA  
 Ing. Maurizio Aramini  
 Via...  
 Prov. di Roma - Tel. 06809

Il Geologo: **DR. ING. ROSSANO VITTO**  
 Via...  
 Prov. di Roma - Tel. 06809

Il Coordinatore per la sicurezza in fase di progetto: **DR. ING. ROSSANO VITTO**  
 Via...  
 Prov. di Roma - Tel. 06809

Il Direttore dei lavori: **DR. ING. ROSSANO VITTO**  
 Via...  
 Prov. di Roma - Tel. 06809