




SEZIONE LONGITUDINALE A-A  
SCALA 1:100

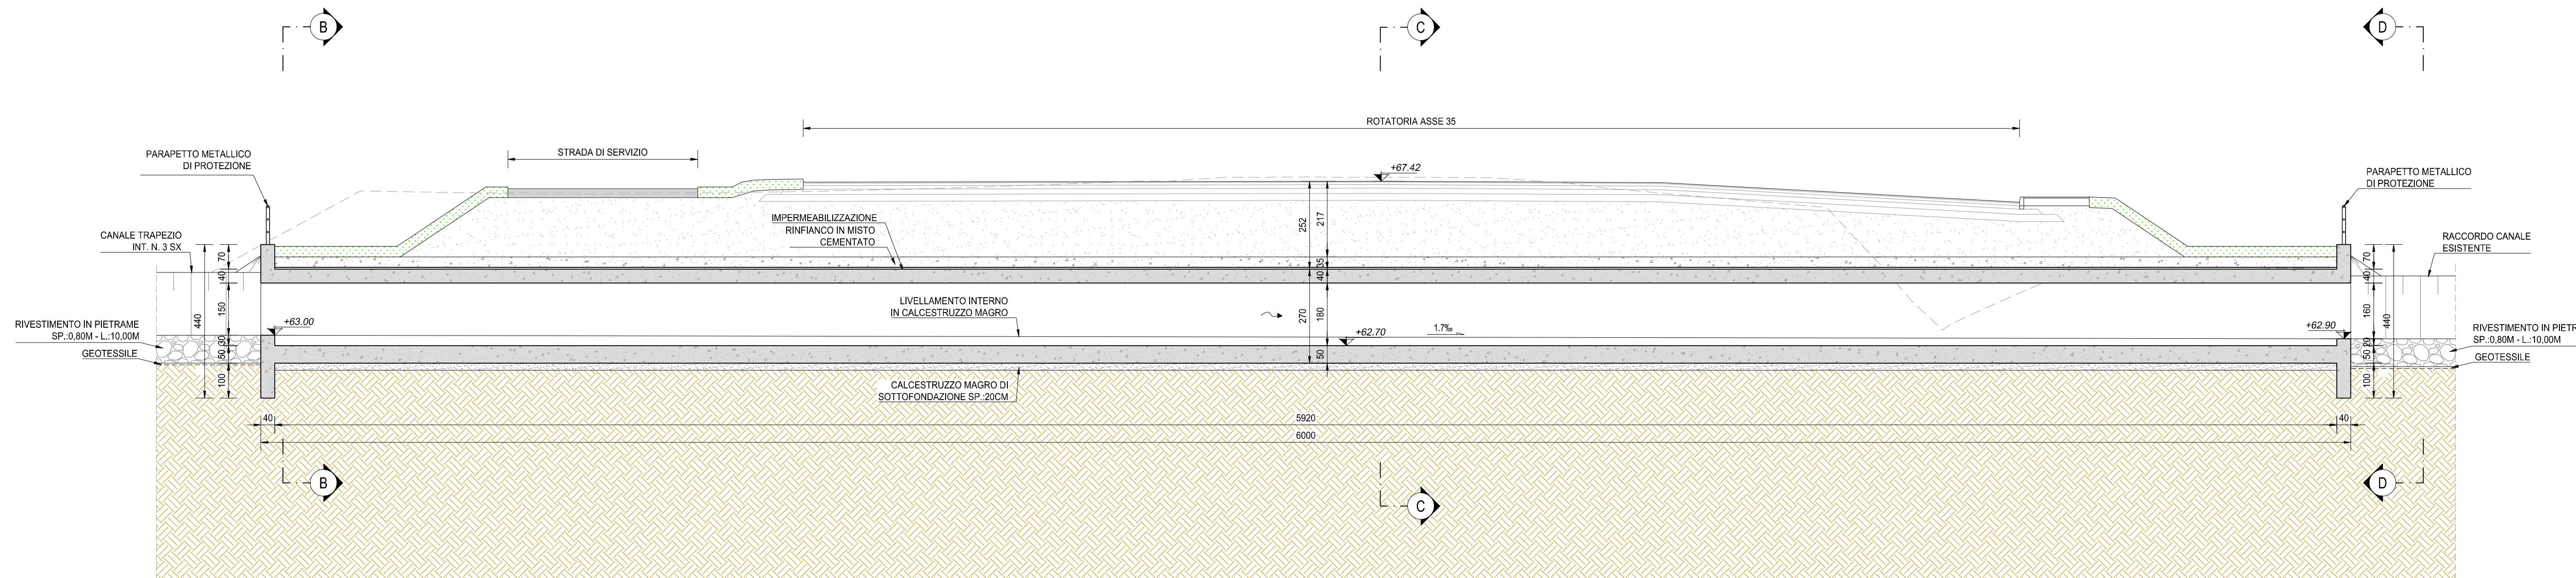


SEZIONE B-B  
SCALA 1:50

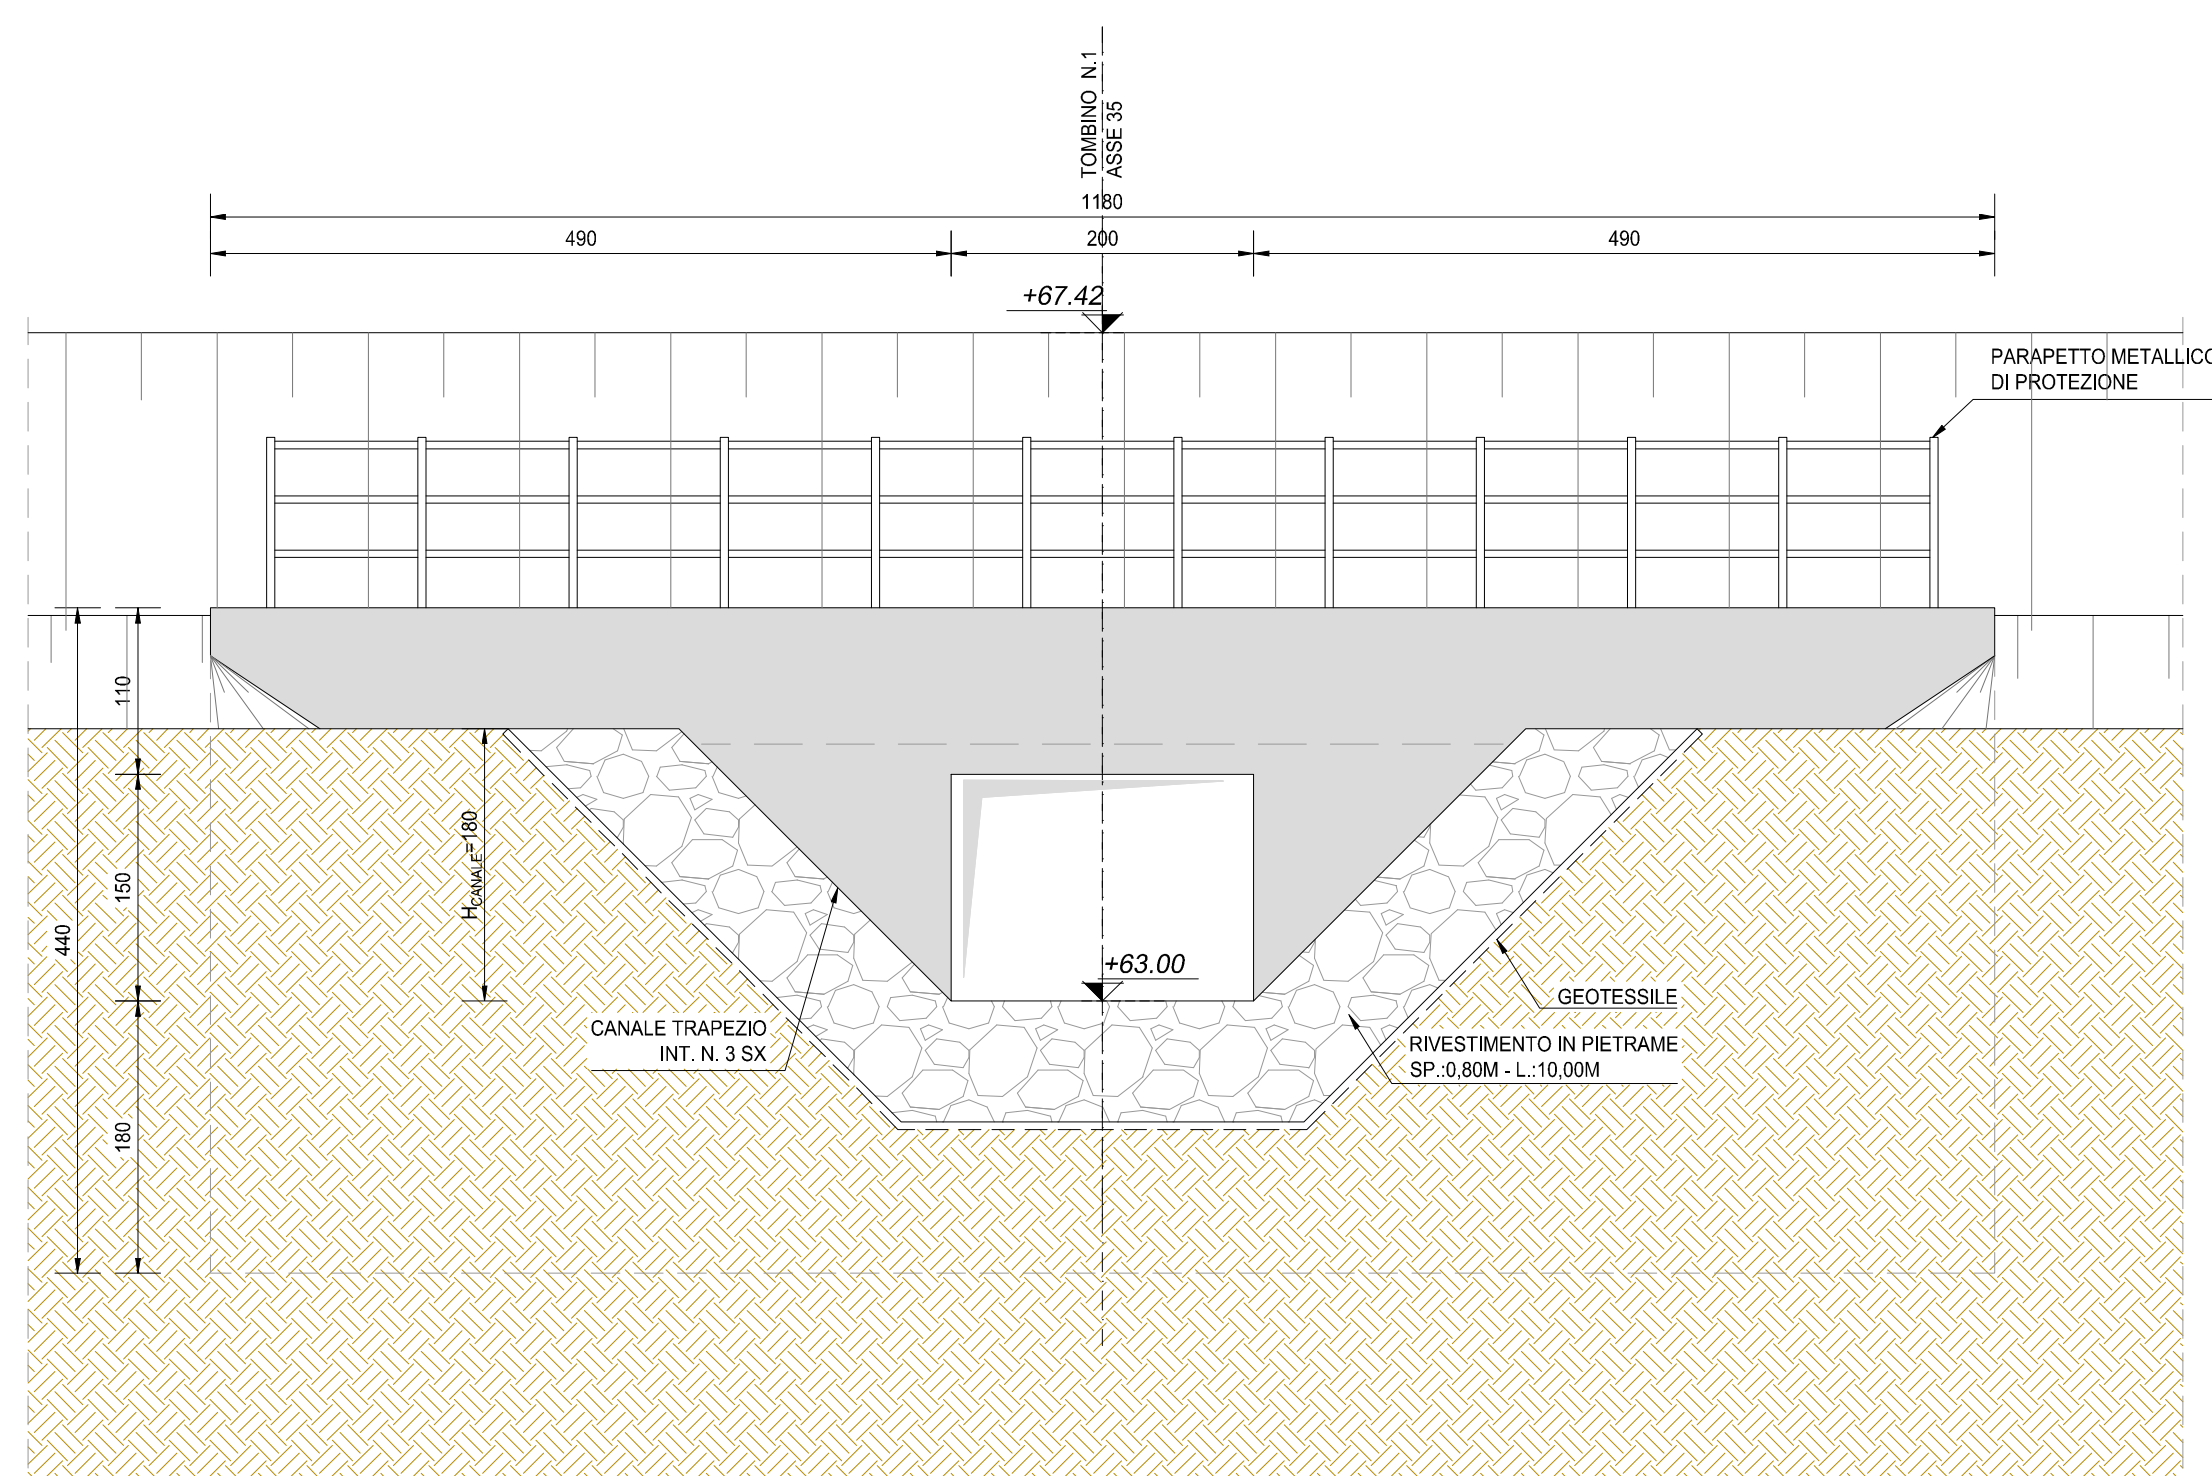

SEZIONE C-C  
SCALA 1:50

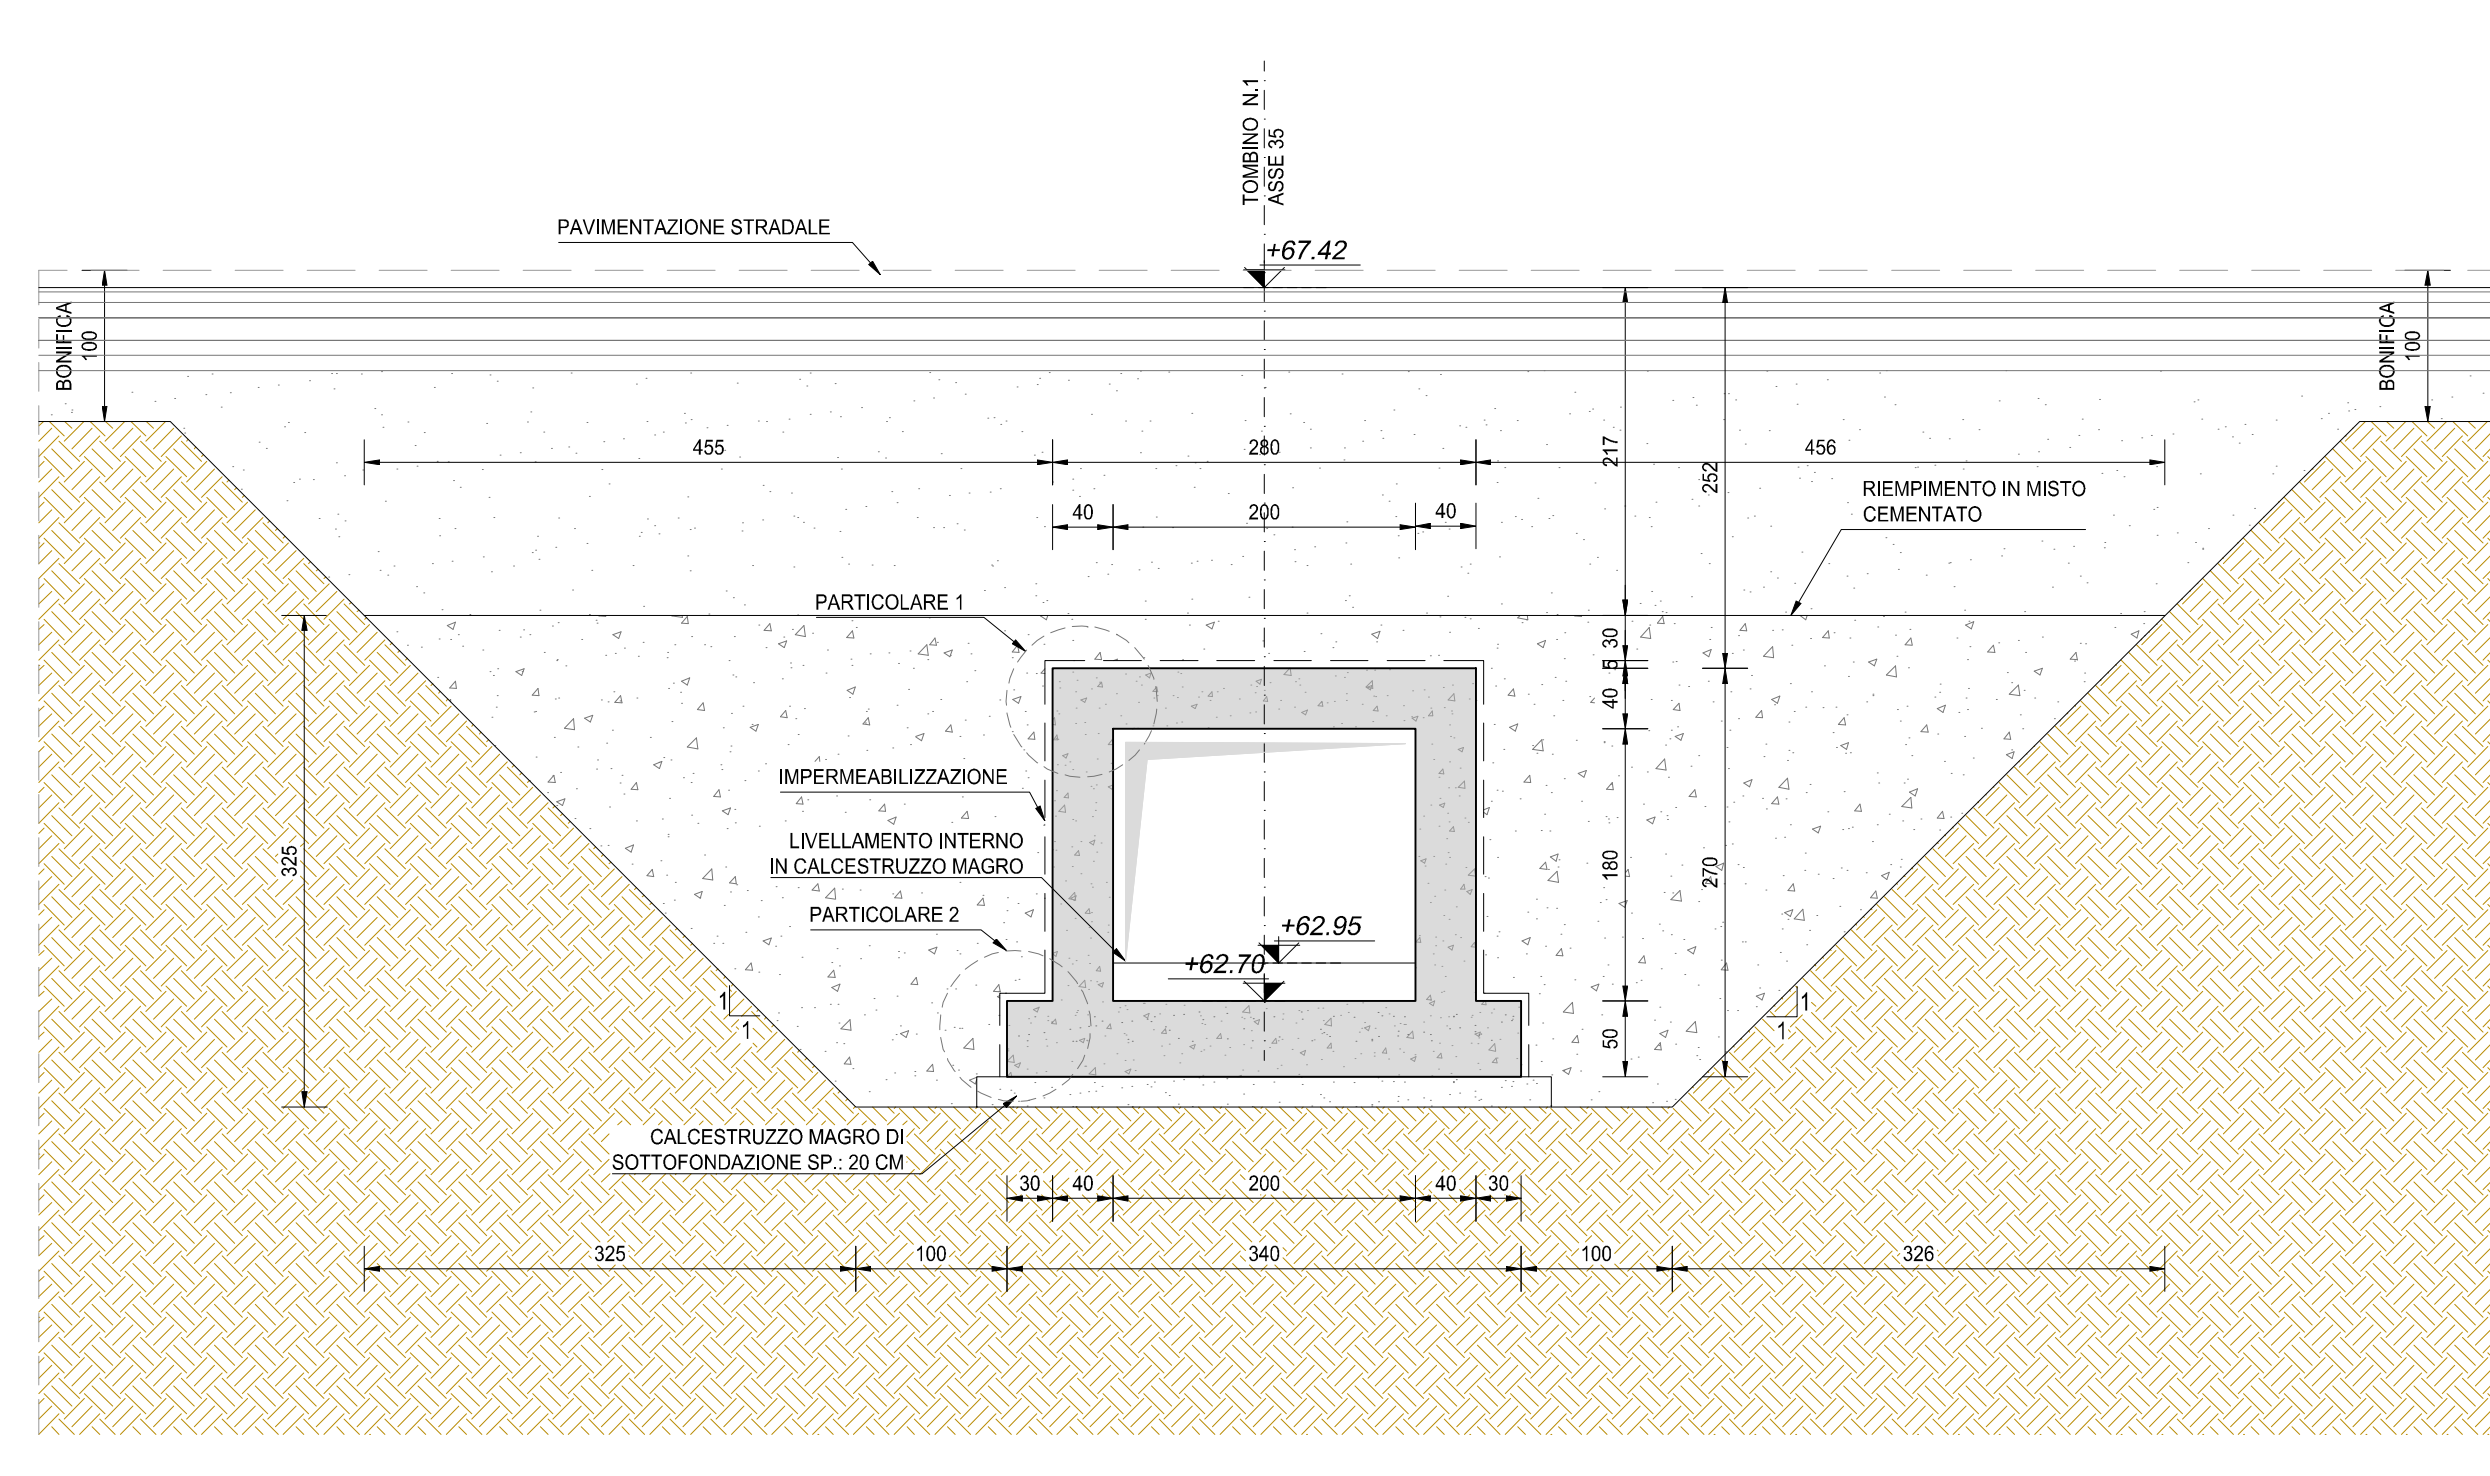

SEZIONE D-D  
SCALA 1:50

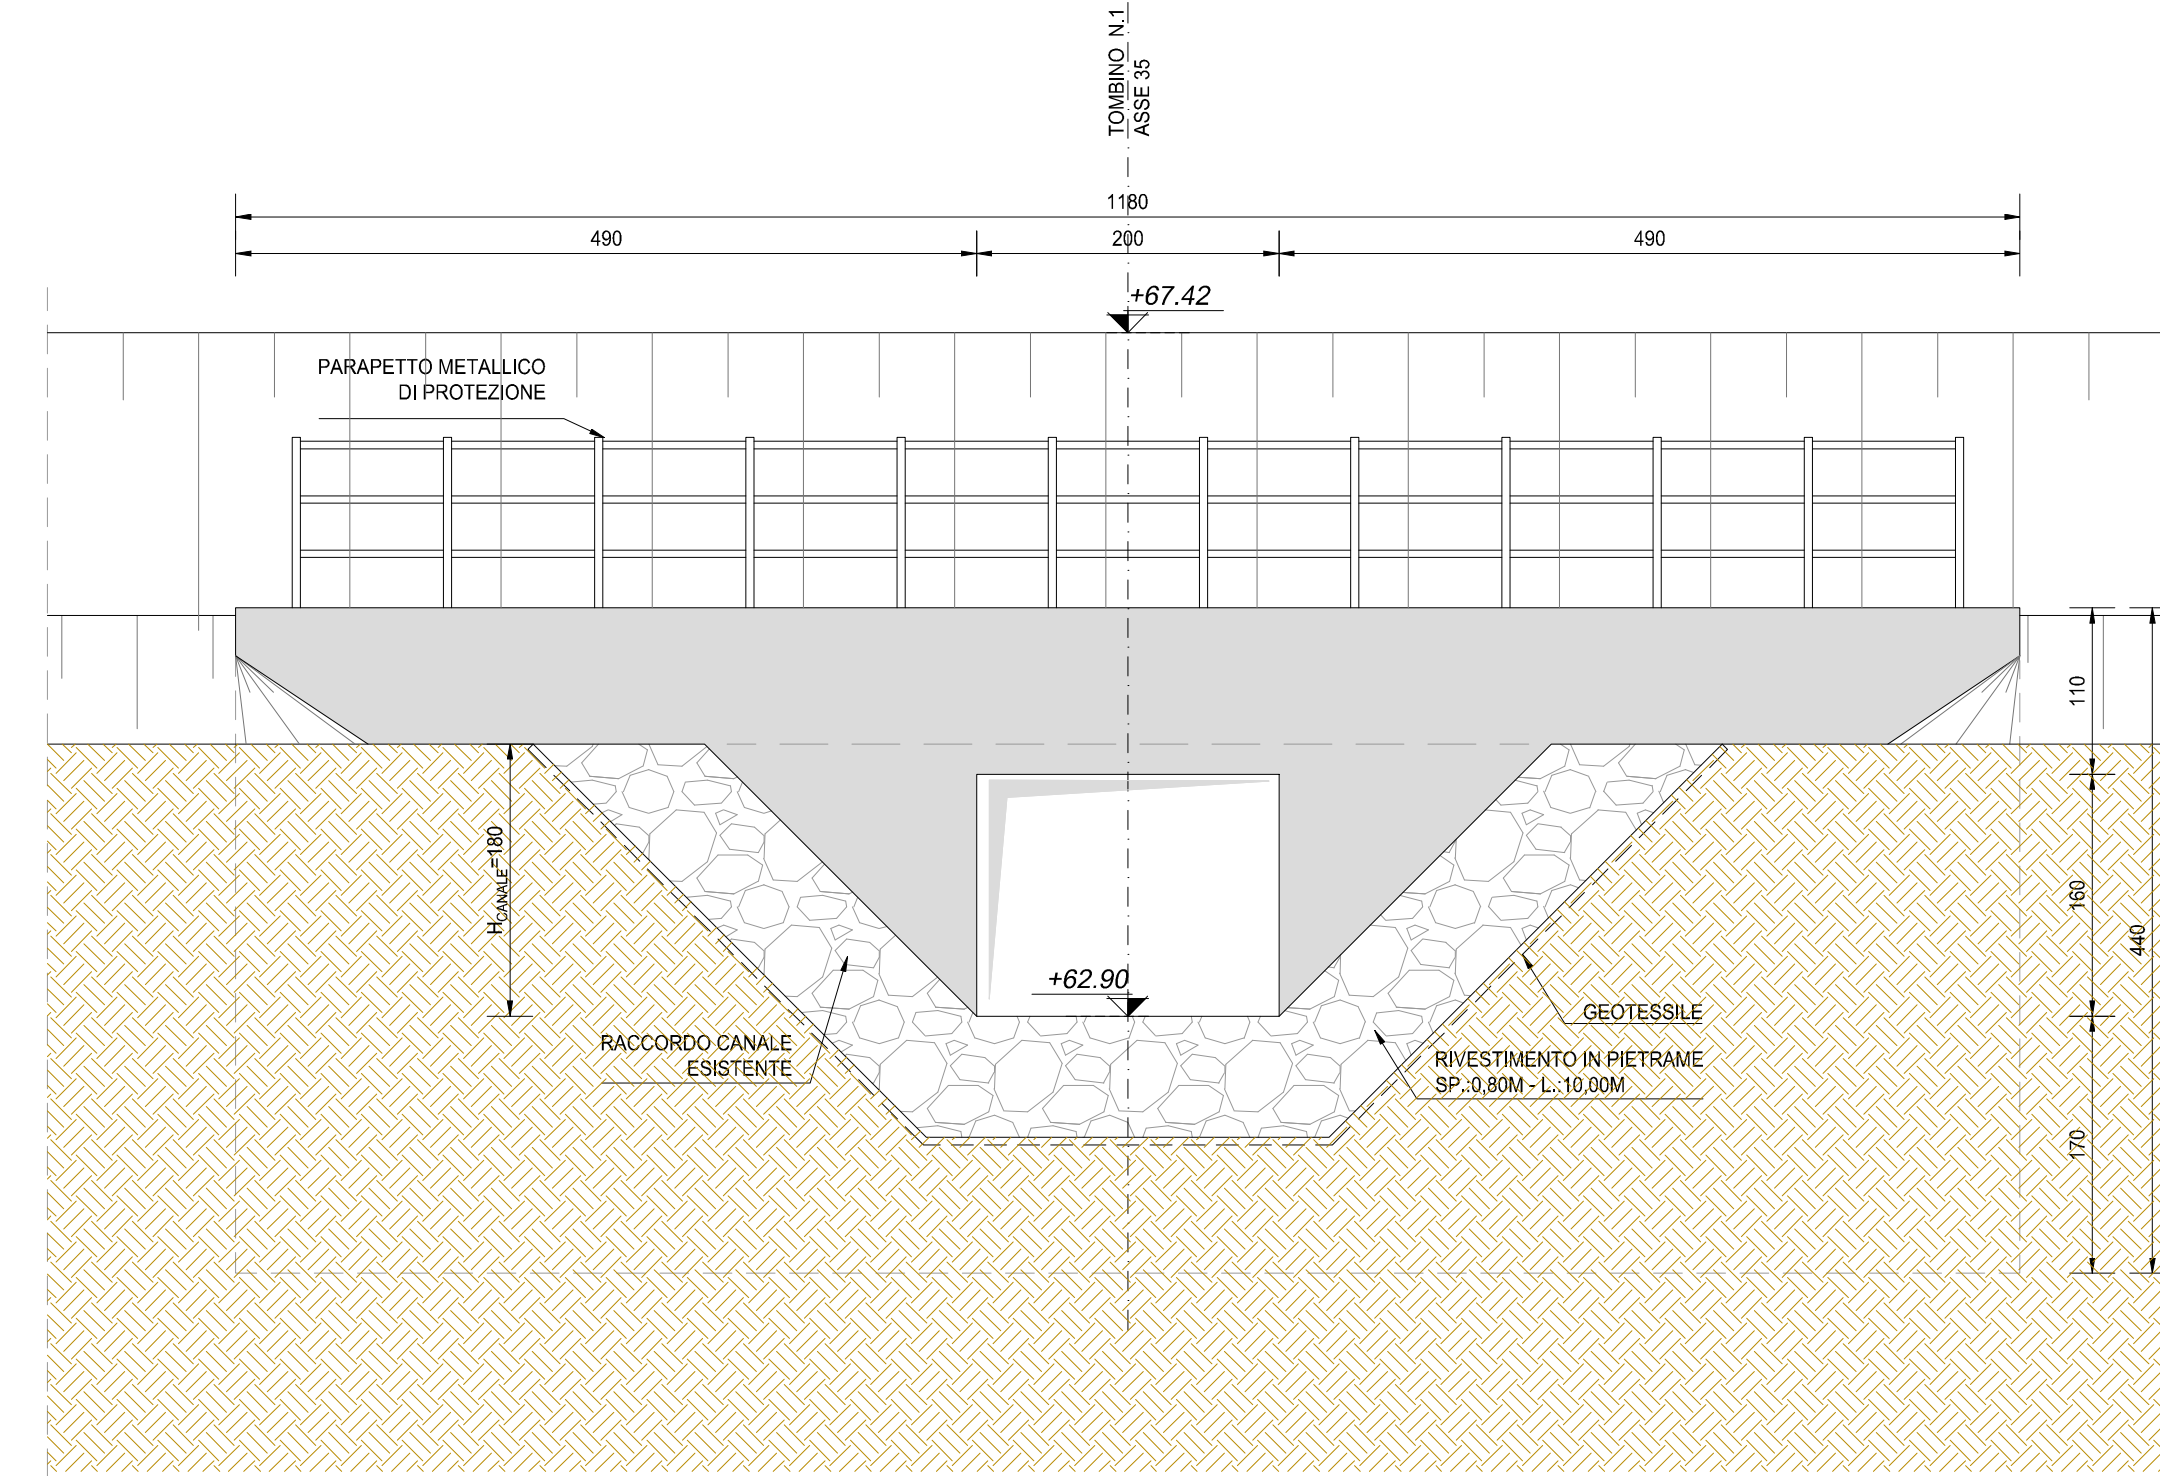

NOTA BENE:

PER LA TABELLA MATERIALI SI RINVIA ALL'ALLEGATO LA17-T00TM00STRSC01

**ANAS S.p.A.**  
Direzione Progettazione e Realizzazione Lavori

**S.S. N. 9 "VIA EMILIA"**  
VARIANTE DI CASALPUSTERLENGO ED ELIMINAZIONE  
PASSAGGIO A LIVELLO SULLA S.P. EX S.S. N. 234

**PROGETTO ESECUTIVO**


Il RESPONSABILE DEL PROCEDIMENTO: **Ing. Valerio BARETTA**  
Il RESPONSABILE DELLA INTERPRETAZIONE DELLE PRESTAZIONI SPECIALISTICHE: **Ing. Renato DEL PRETE**  
Il RESPONSABILE DELLA INTERPRETAZIONE DELLE PRESTAZIONI SPECIALISTICHE: **Ing. Valerio BARETTA**  
Il COORDINATORE DELLA SICUREZZA IN FASE DI PROGETTAZIONE: **Ing. Giancarlo RANIERI**

**L291**  
**L - PROGETTO STRUTTURALE**  
**TOMBINATURE IDRAULICHE**  
TM22 - TOMBINO 200 X 180 - ROT. 35  
PLANIMETRIA, PROFILI E SEZIONI

PROGETTO	U.V. PROG.	N. PROG.	REVISIONE	SCALA:
COMI	E	1701	B	VARIE
D				
C				
A	EMISSIONE	MARZO 2018	ING. GIUSEPPE ORSA	PROF. ING. LUIGI MONTERISI
B	EMISSIONE		ING. GIUSEPPE ORSA	PROF. ING. LUIGI MONTERISI
REV.	DESCRIZIONE	DATA	REDATTO	VERIFICATO
				ING. VALERIO BARETTA
