




SEZIONE LONGITUDINALE A-A
SCALA 1:100

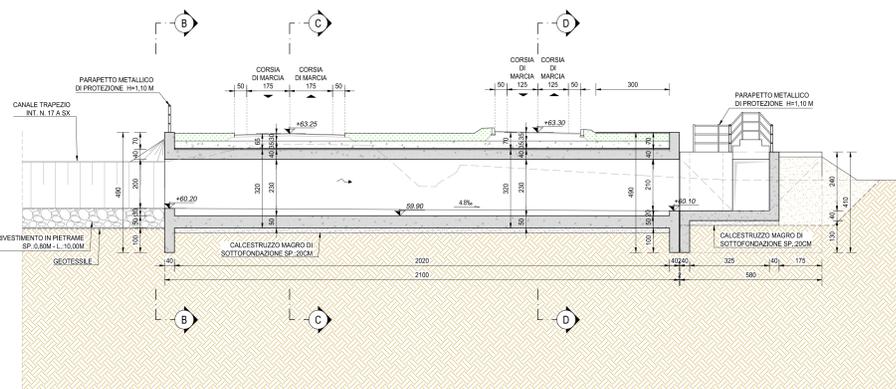


SEZIONE B-B
SCALA 1:50

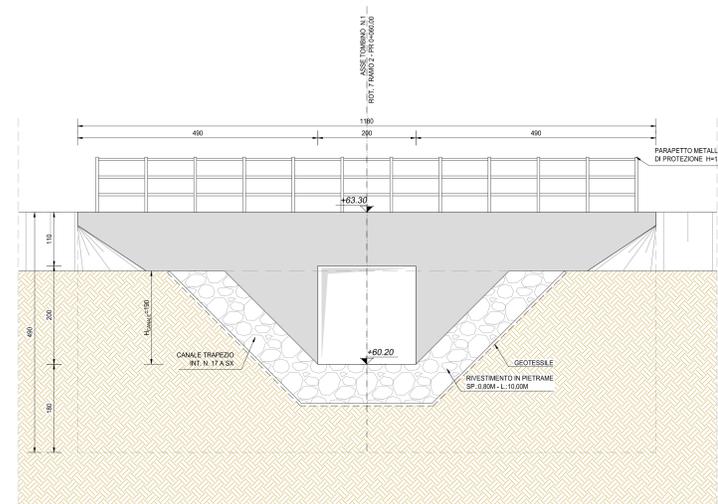


SEZIONE C-C
SCALA 1:50

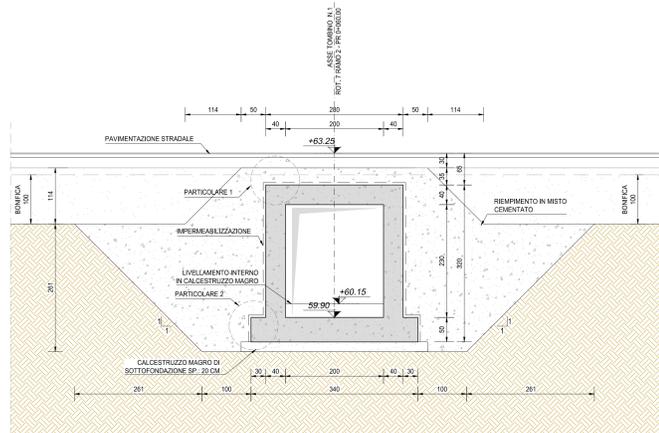

SEZIONE D-D
SCALA 1:50

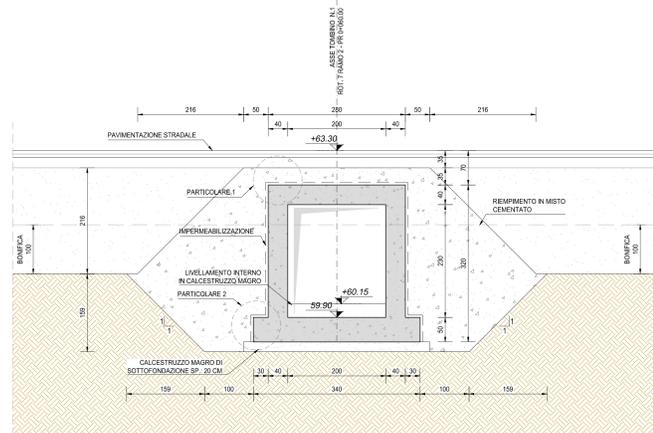

SEZIONE E-E
SCALA 1:50

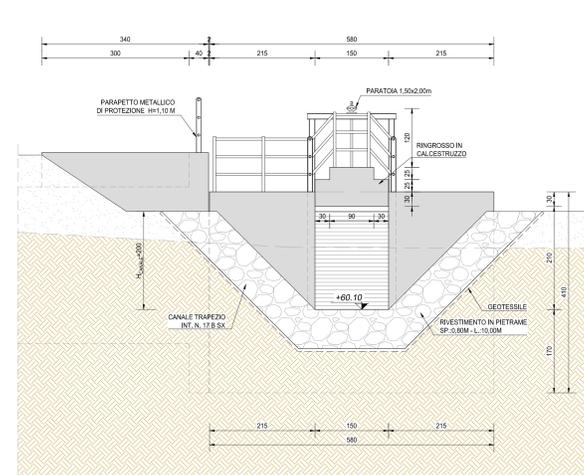

NOTA BENE:

PER LA TABELLA MATERIALI SI RINVIA ALL'ALLEGATO LA17-T00TM00STRSD01

S.S. N. 9 "VIA EMILIA"
VARIANTE DI CASALPUSTERLENGO ED ELIMINAZIONE
PASSAGGIO A LIVELLO SULLA S.P. EX S.S. N.234

PROGETTO ESECUTIVO

STUDIO CORONA Ing. Renato Vaira Direttore Progettazione	ING. RENATO DEL PRETE Direttore Progettazione	ING. VALERIO BAUCCI Progettista	ING. DANIELE GALLO Progettista	ING. VALERIO BAUCCI Progettista
VISTO E RESPONSABILE DEL PROCEDIMENTO		PROGETTISTA		IL COORDINATORE DELLA SICUREZZA IN FASE DI PROGETTAZIONE
Ing. Roberto CARONE		Ing. Roberto DEL PRETE		Ing. Valerio BAUCCI

L331
L - PROGETTO STRUTTURALE
TOMBINATURE IDRAULICHE
TM41 - TOMBINI 200 X 180 - ROT. 07 RAMO 02
PLANIMETRIA, PROFILI E SEZIONI

PROGETTO	LM	PROG.	N. PROG.	NOME FILE	REVISIONE	SCALA
COMI	E	17	01	L331-V02TM41STRD01_8.dwg	B	VARIE
D						
C						
B	EMMISSIONE A SEQUITO PARERE REGIONE LOMBARDA E CONSORZIO BONIFICA MUZZA		GIUGNO 2018	ING. GIUSEPPE CRISCA	PROF. ING. LUIGI MONTERISI	ING. VALERIO BAUCCI
A	EMMISSIONE		DICEMBRE 2017	ING. GIUSEPPE CRISCA	PROF. ING. LUIGI MONTERISI	ING. VALERIO BAUCCI
REV.	DESCRIZIONE		DATA	REDATTO	VERIFICATO	APPROVATO