


NOTA BENE:
PER LA TABELLA MATERIALI SI RINVIA ALL'ALLEGATO LA17-T00TM00STRSC01

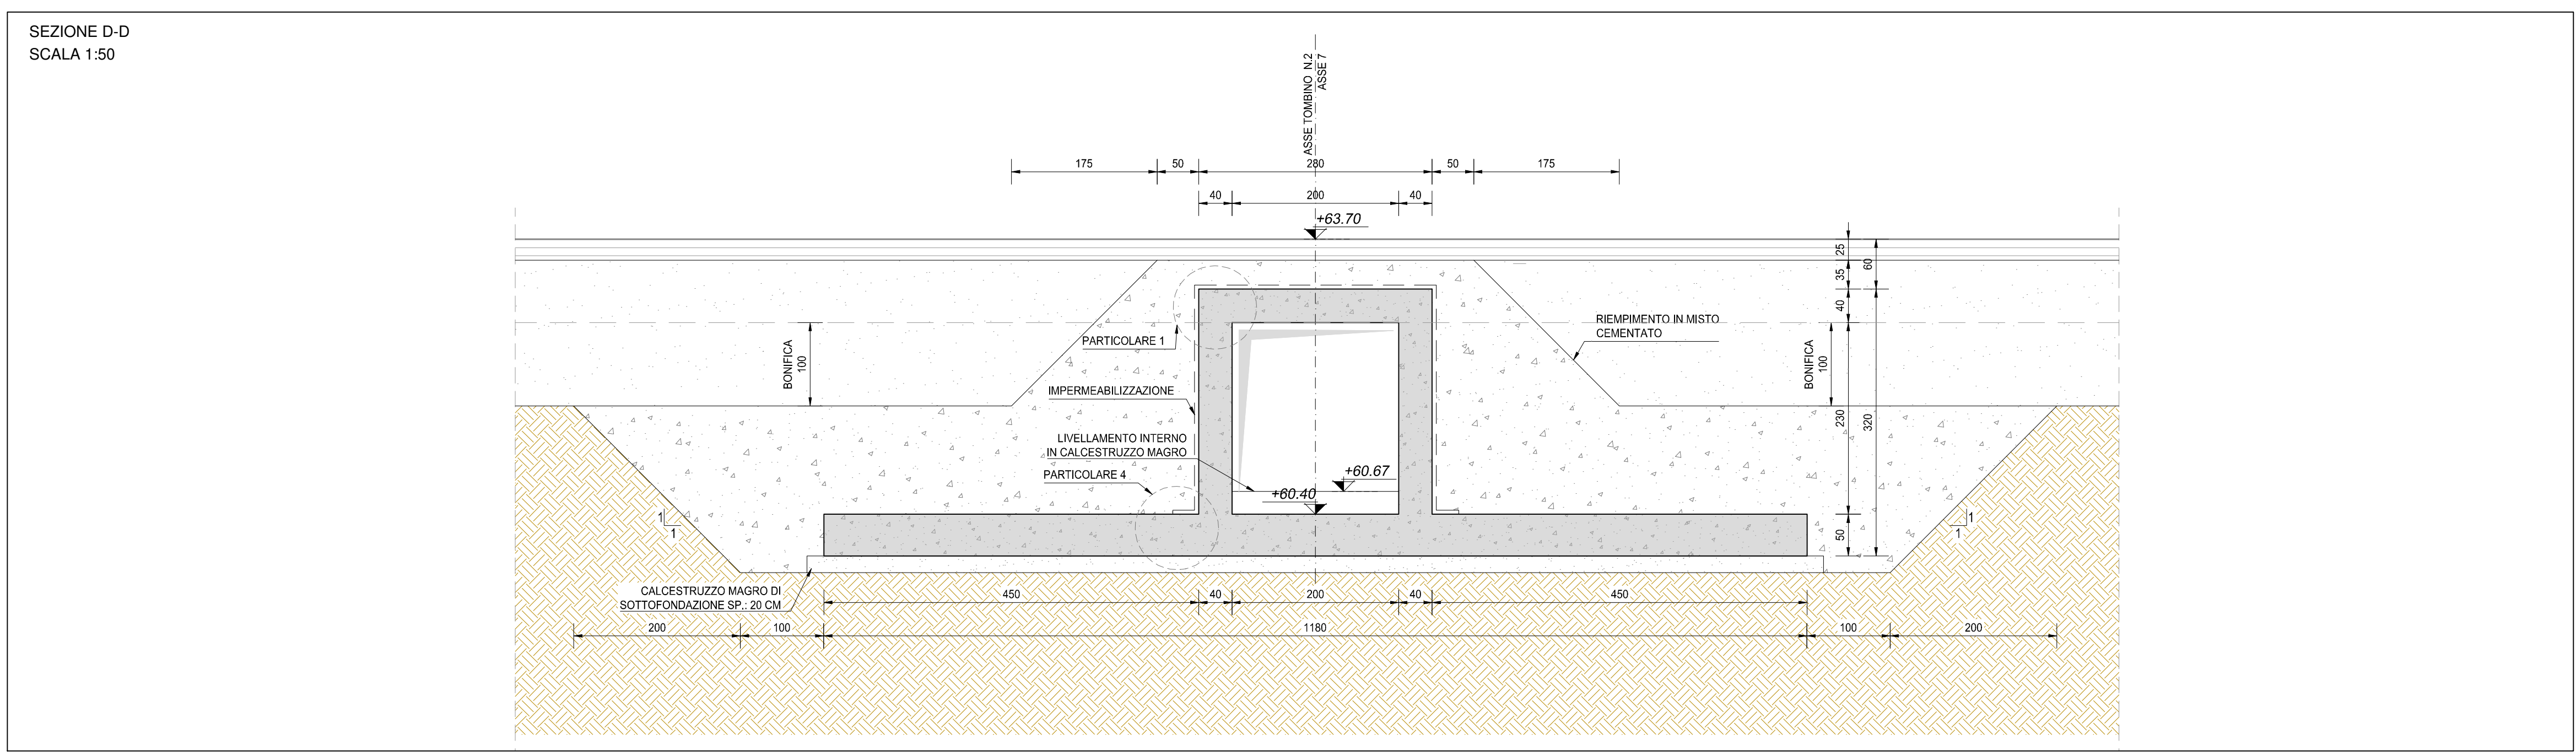

ANAS S.p.A.
Direzione Progettazione e Realizzazione Lavori

S.S. N. 9 "VIA EMILIA"
VARIANTE DI CASALPUSTERLENGO ED ELIMINAZIONE PASSAGGIO A LIVELLO SULLA S.P. EX S.S. N.234

PROGETTO ESECUTIVO

STUDIO CORONA	ING. RENATO DEL PRETE	DOCT. GEOL. DANILLO GALLO	INTEGRAZIONE PRESTAZIONI	PROGETTISTA
Ing. Renato Vaira Corona del Prete & Partners s.p.a. Tombino n. 234	Ing. Renato Del Prete Corona del Prete & Partners s.p.a. Tombino n. 234	Dott. Geol. Danilo Gallo Corona del Prete & Partners s.p.a. Tombino n. 234	Ing. Renato Del Prete	Ing. Valerio Bajetti (I.T. S.r.l.)

L371

L - PROGETTO STRUTTURALE TOMBINATURE IDRAULICHE

TM51 - TOMBINO 200 X 230 - ASSE 07

PLANIMETRIA, PROFILI E SEZIONI

CODICE PROGETTO	NOME FILE	REVISIONE	SCALA:
COMI	L371-S07TM51STRDIO1_B.dwg	B	VARIE
D			
C			
B	EMISSIONE A SEGUITO PARERE REGIONE LOMBARDA E CONSORZIO BONIFICA MUZZA	GIUGNO 2018	ING. GIUSEPPE CRISA PROF. ING. LUIGI MONTERISI
A	EMISSIONE	DICEMBRE 2017	ING. GIUSEPPE CRISA PROF. ING. LUIGI MONTERISI
REV.	DESCRIZIONE	DATA	REDDATO VERIFICATO APPROVATO