




SEZIONE LONGITUDINALE A-A  
SCALA 1:100

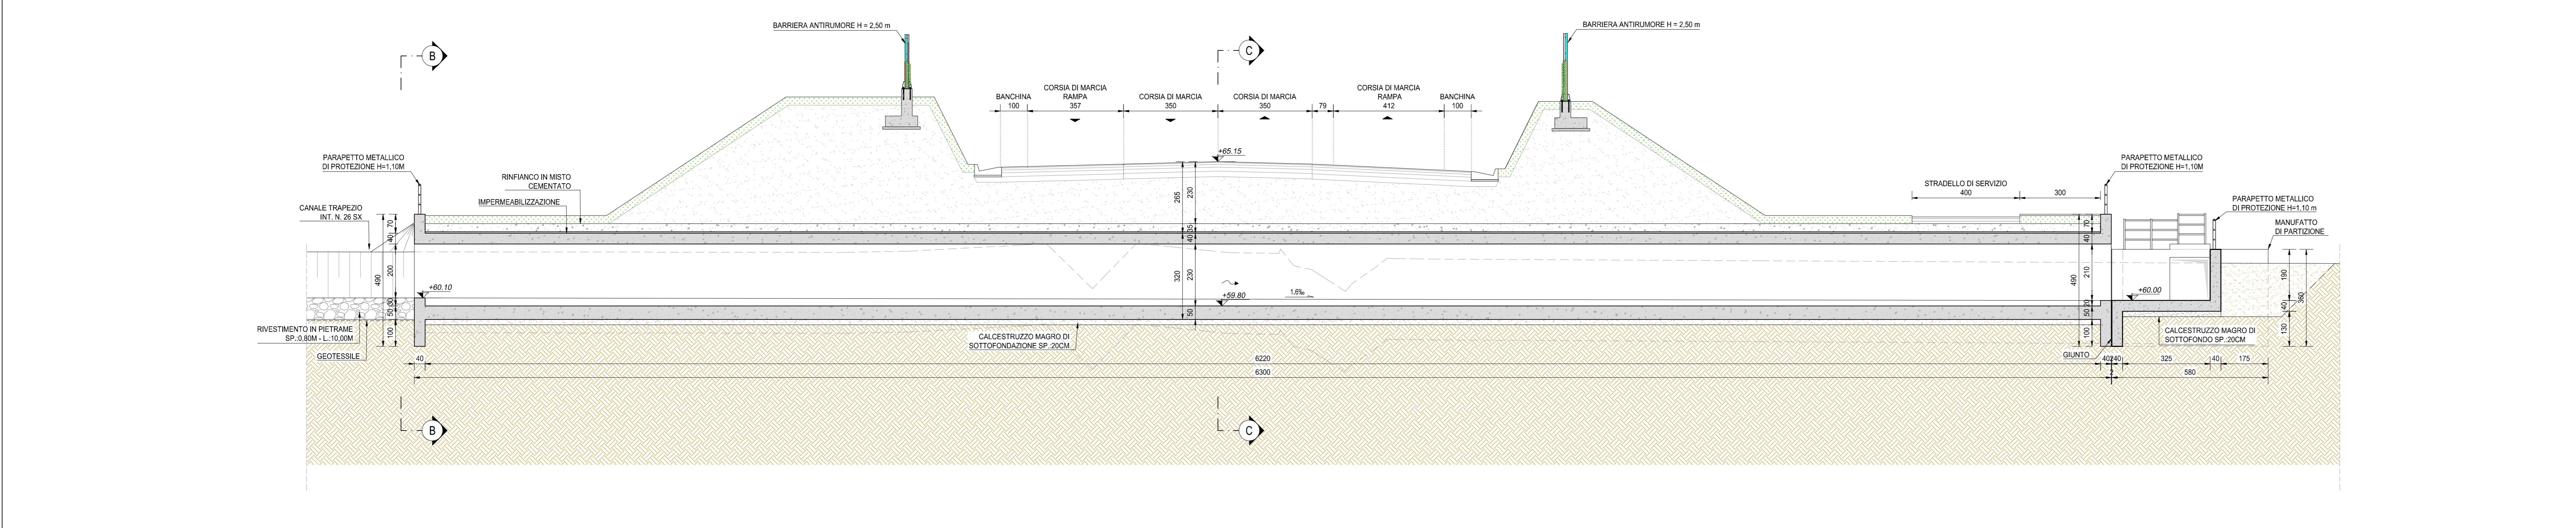


SEZIONE B-B  
SCALA 1:50

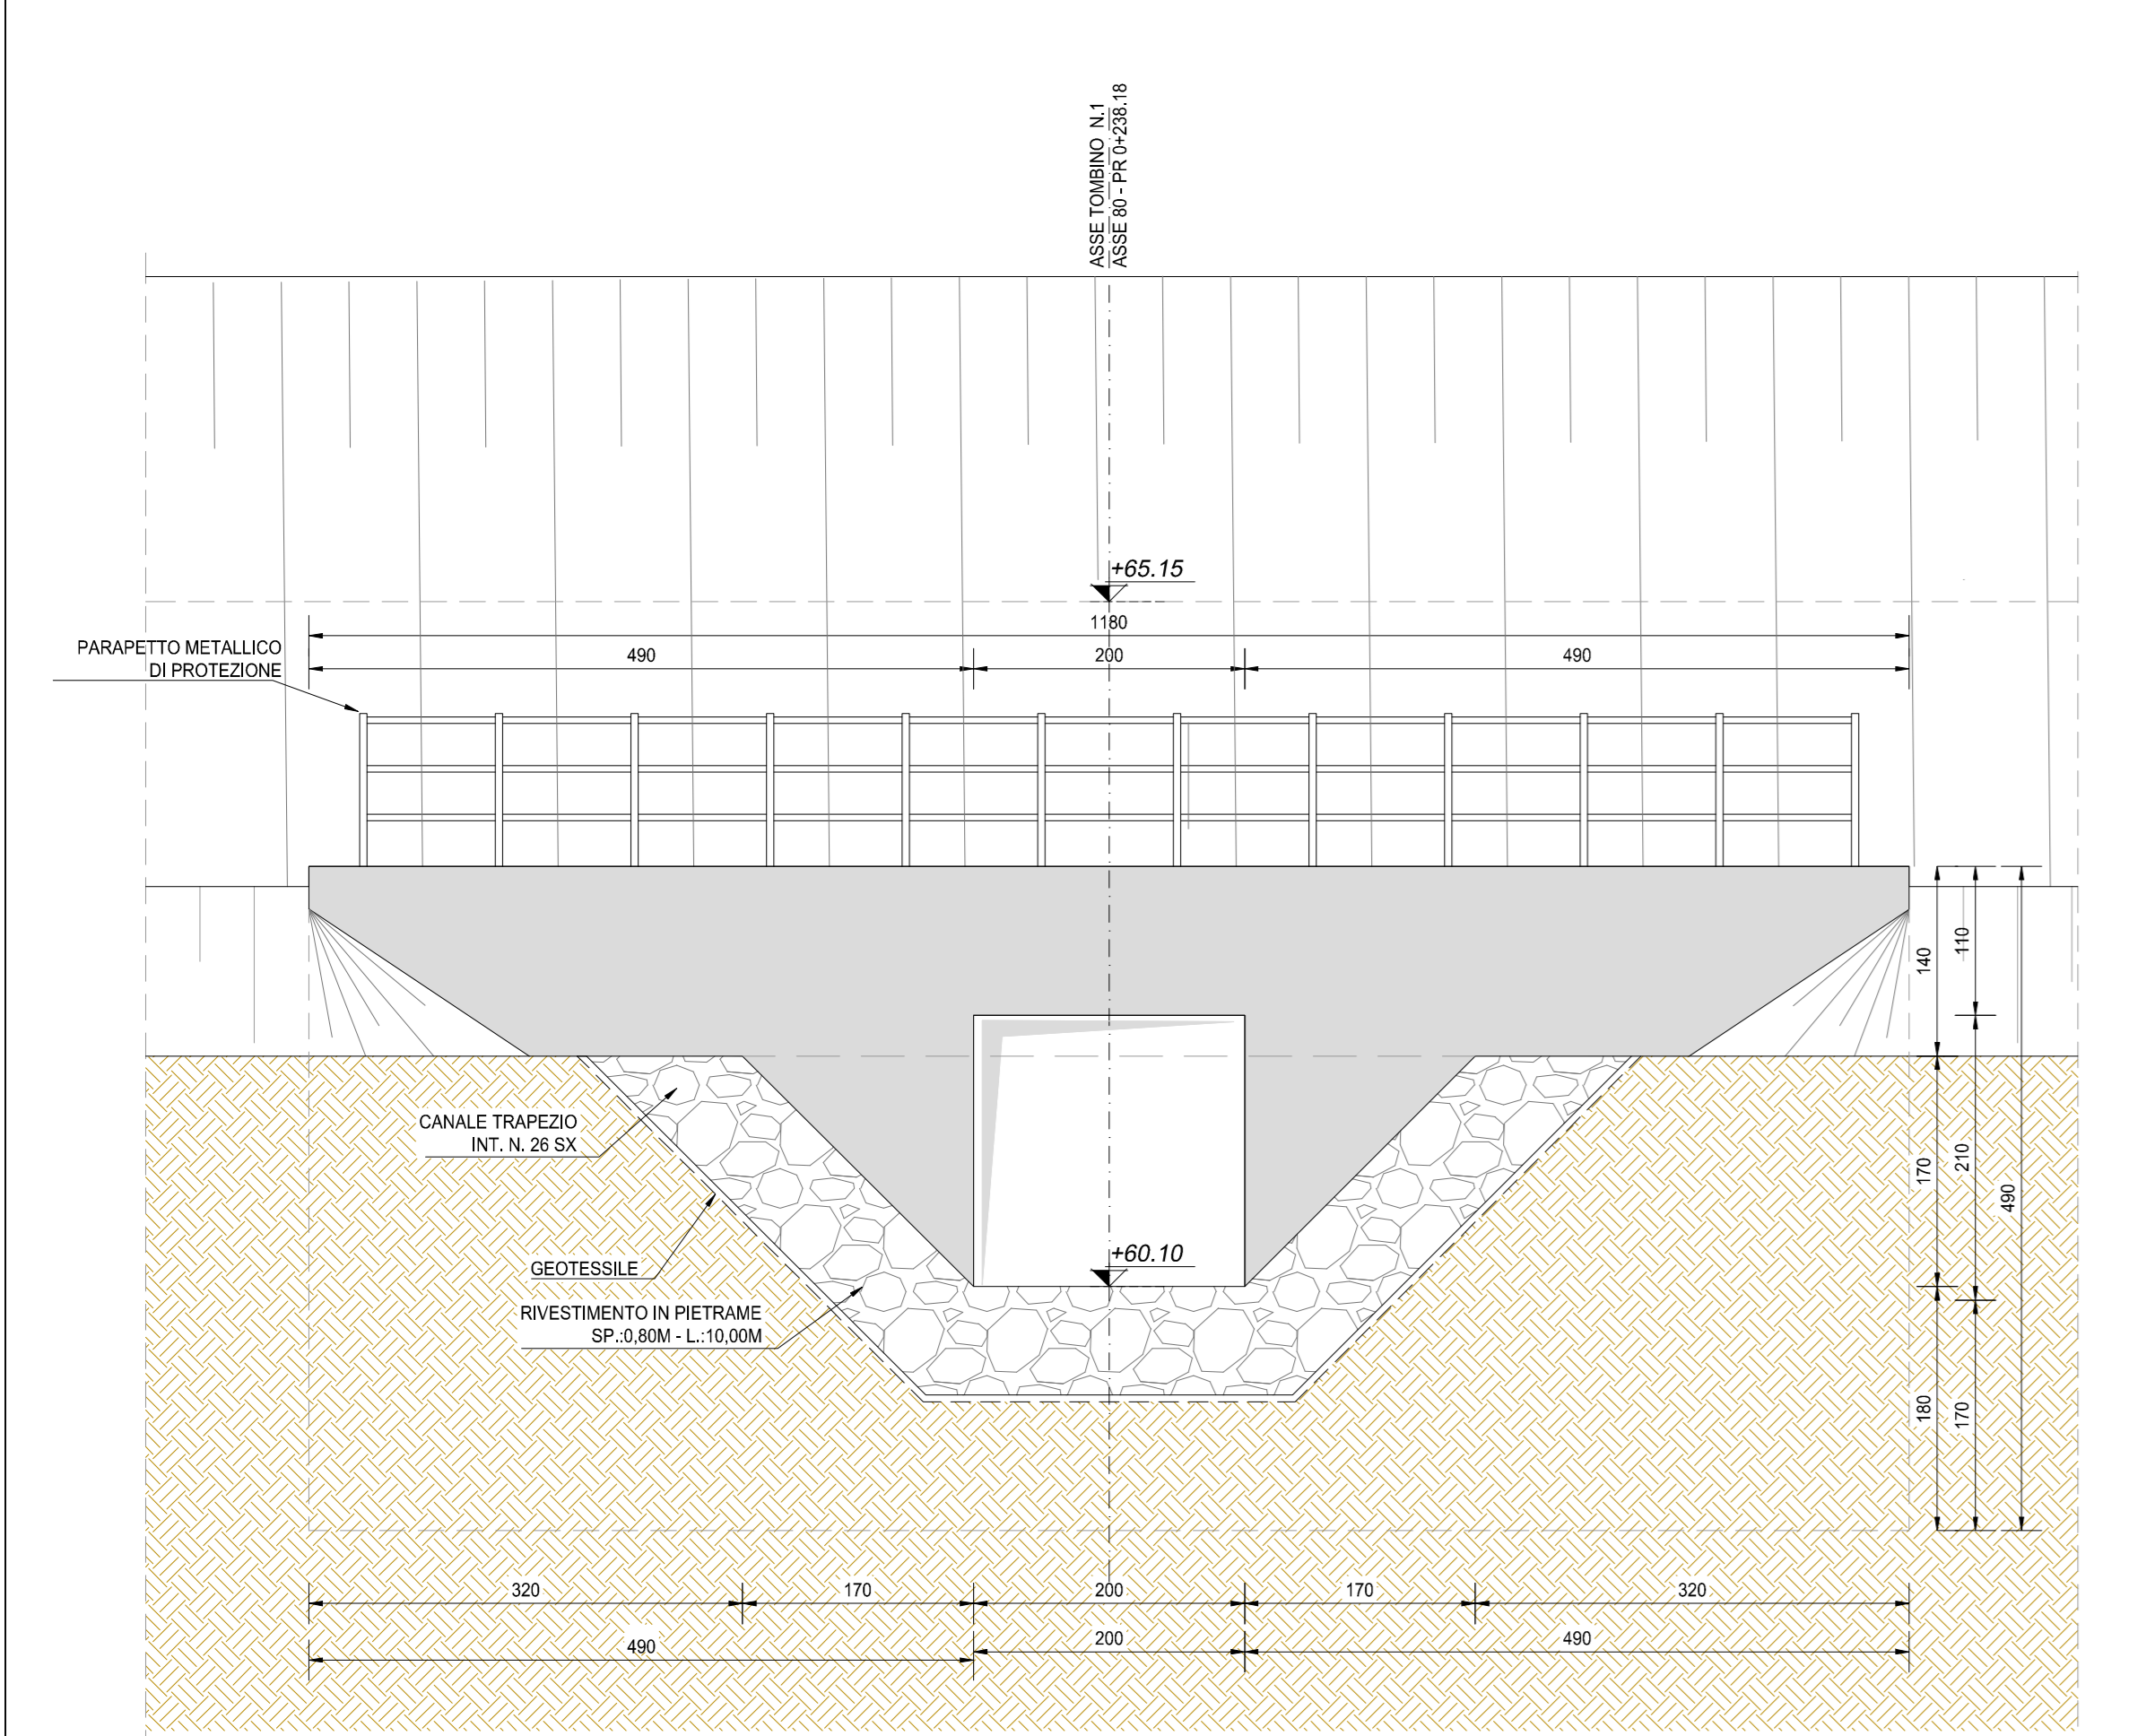

SEZIONE C-C  
SCALA 1:50

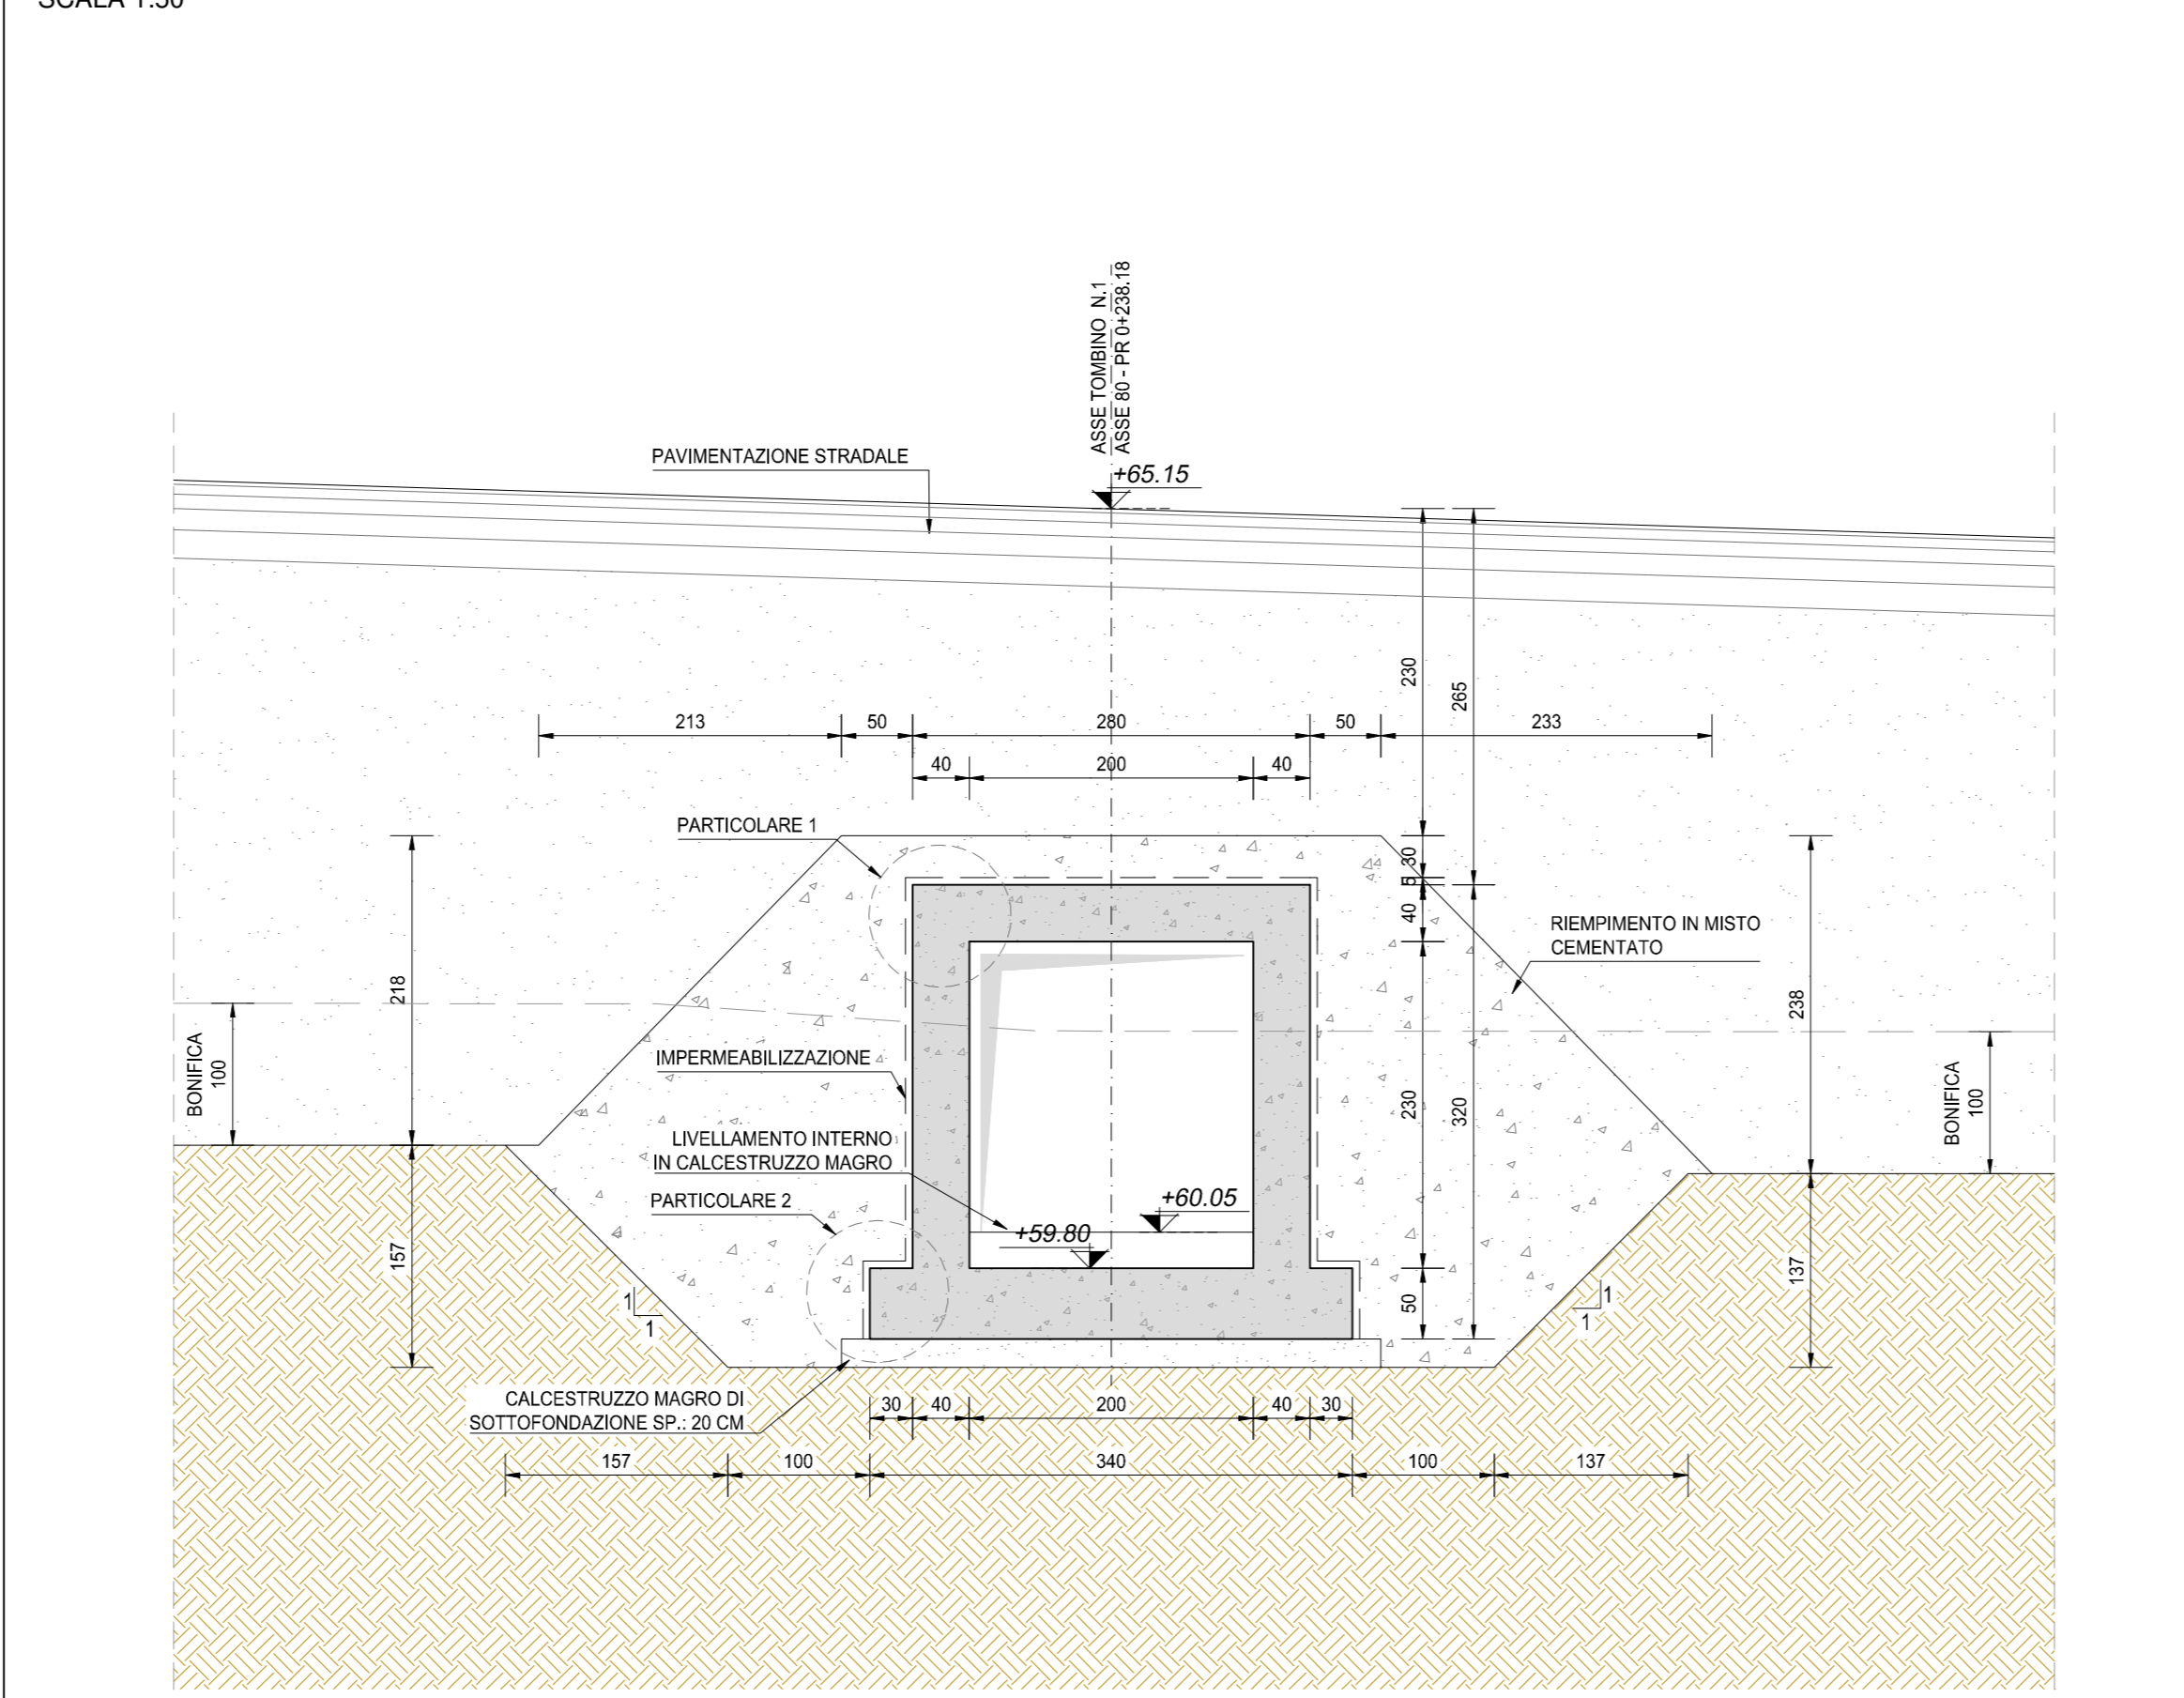

SEZIONE D-D  
SCALA 1:50

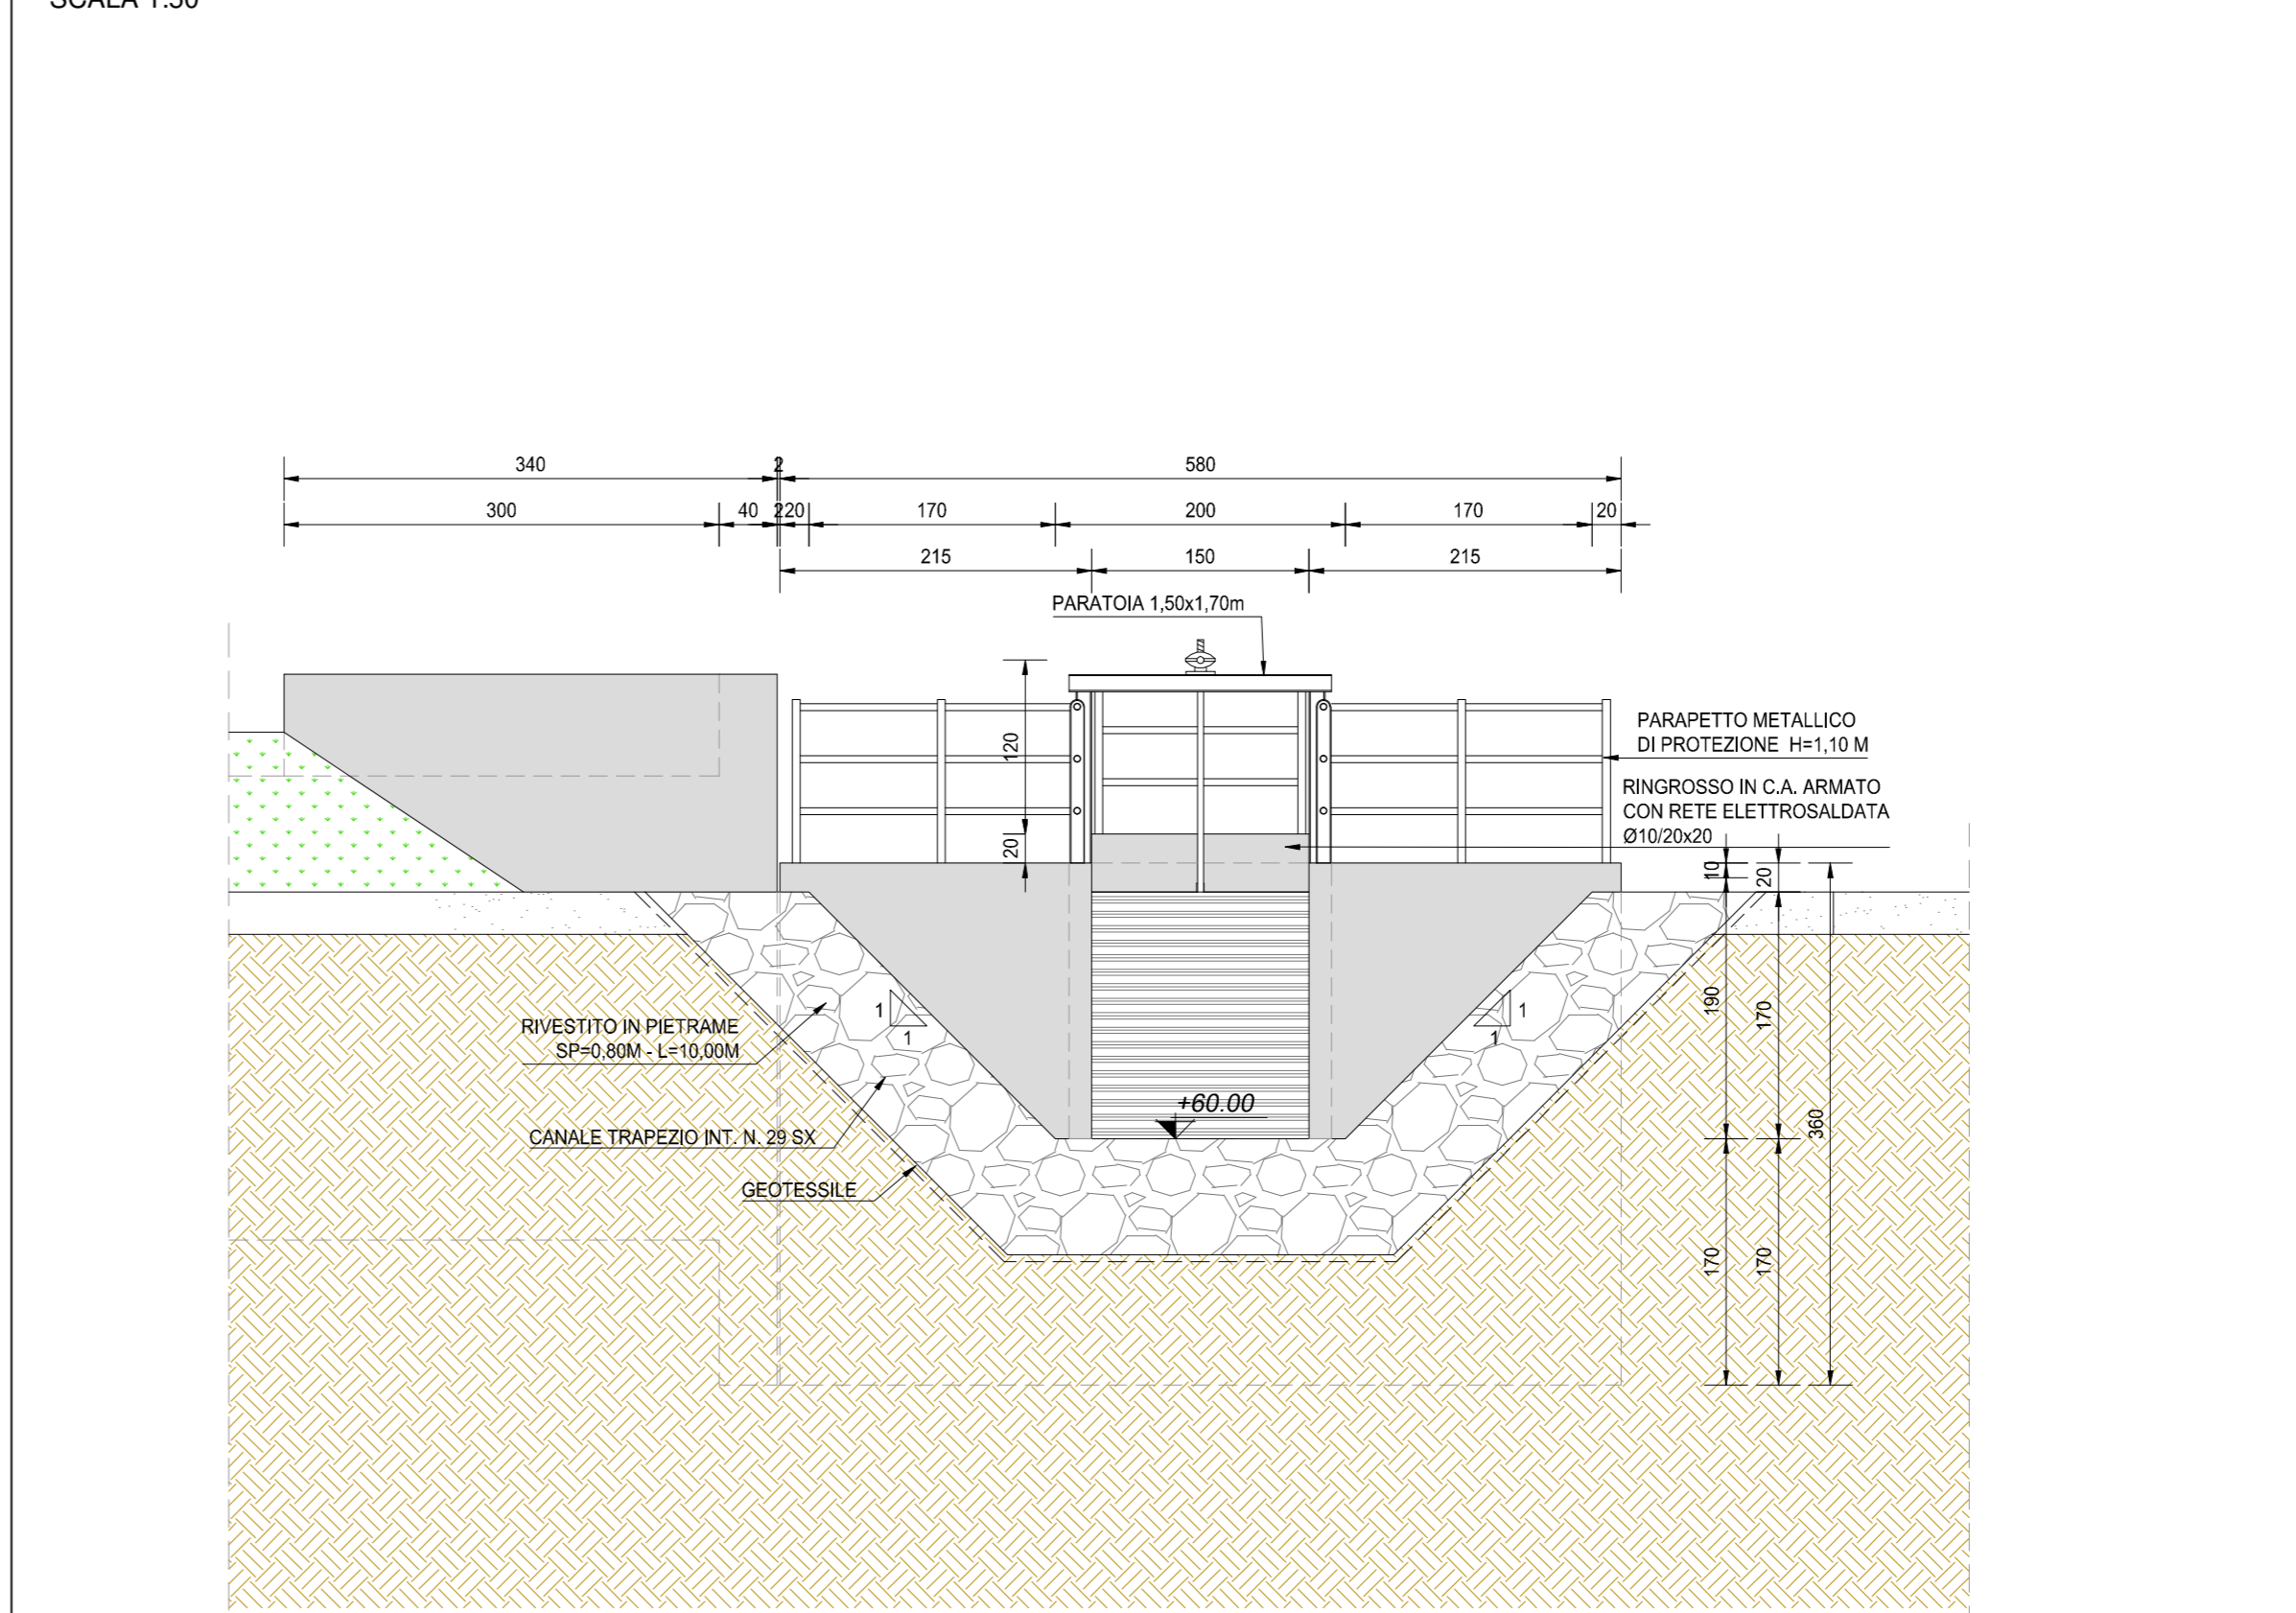

NOTA BENE:

PER LA TABELLA MATERIALI SI RINVIA ALL'ALLEGATO LA17-T00TM00STRSC01

**S.S. N. 9 "VIA EMILIA"**  
**VARIANTE DI CASALPUSTERLENGO ED ELIMINAZIONE**  
**PASSAGGIO A LIVELLO SULLA S.P. EX S.S. N. 234**  
**PROGETTO ESECUTIVO**

<b>STUDIO CORONA</b> Ing. Renato Vaira Ing. Valerio Bassoli	<b>ING. RENATO DEL PRETE</b> Ing. Renato Del Prete	<b>DOT. GIULIO DIAMANTI</b> Dot. Giulio Diamanti	<b>INTEGRAZIONE PRESTAZIONI</b> Ing. Valerio Bassoli	<b>PROGETTISTA</b> Ing. Valerio Bassoli
<b>SETAC</b> Ing. Valerio Bassoli	<b>COMPTI</b> Ing. Renato Vaira	<b>EG</b> Ing. Gabriele Francini	<b>PROGETTAZIONE STRADALE</b> Ing. Giancarlo Ranieri	<b>PROGETTAZIONE IDRAULICA</b> Ing. Giancarlo Ranieri
<b>UNING</b> Prof. Ing. Matteo Ranieri	<b>ECOPLAN</b> Arch. Nicola Forini	<b>ARKE</b> Ing. Giancarlo Ranieri	<b>PROGETTAZIONE OPERE D'ARTE MAGGIORE</b> Ing. Valerio Bassoli	<b>PROGETTAZIONE OPERE D'ARTE MINORE</b> Ing. Nicola Lipari

<b>L391</b>		<b>L - PROGETTO STRUTTURALE</b> <b>TOMBINATURE IDRAULICHE</b>	
TM61 - TOMBINO 200 X 230 - ASSE 80		PLANIMETRIA, PROFILI E SEZIONI	
CODICE PROGETTO	NOME FILE	REVISIONE	SCALA:
COMI E 1701	L391-V04TM61STRD101_B.dwg	B	VARIE
D			
C	EMISSIONE A SEGUITO PARERE REGIONE LOMBARDA E CONSORZIO BONIFICA MUZZA	GIUGNO 2018	ING. GIUSEPPE CRISA' / PROF. ING. LUIGI MONTERISI
A	EMISSIONE	DICEMBRE 2017	ING. GIUSEPPE CRISA' / PROF. ING. LUIGI MONTERISI
REV.	DESCRIZIONE	DATA	REDAITTO / VERIFICATO / APPROVATO