




PLANIMETRIA  
SCALA 1:100

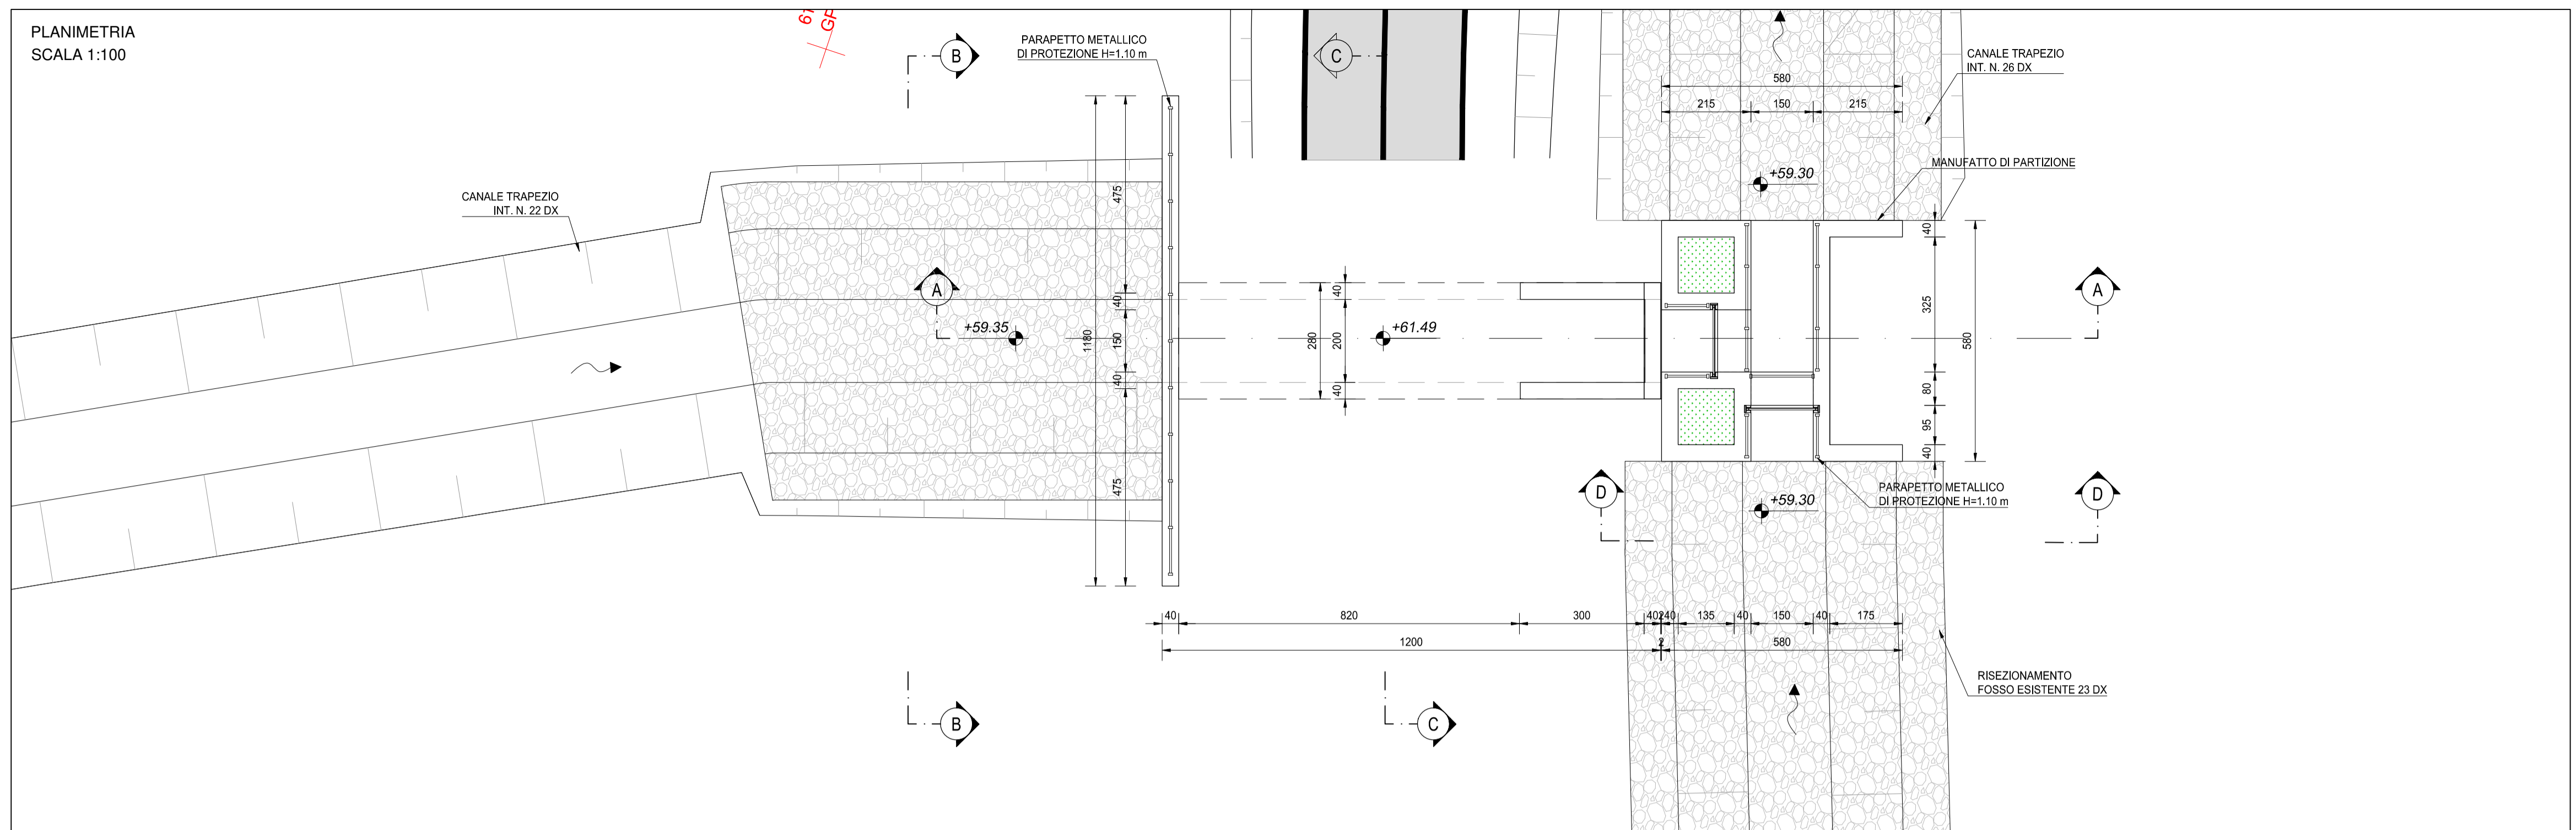


SEZIONE LONGITUDINALE A-A  
SCALA 1:100

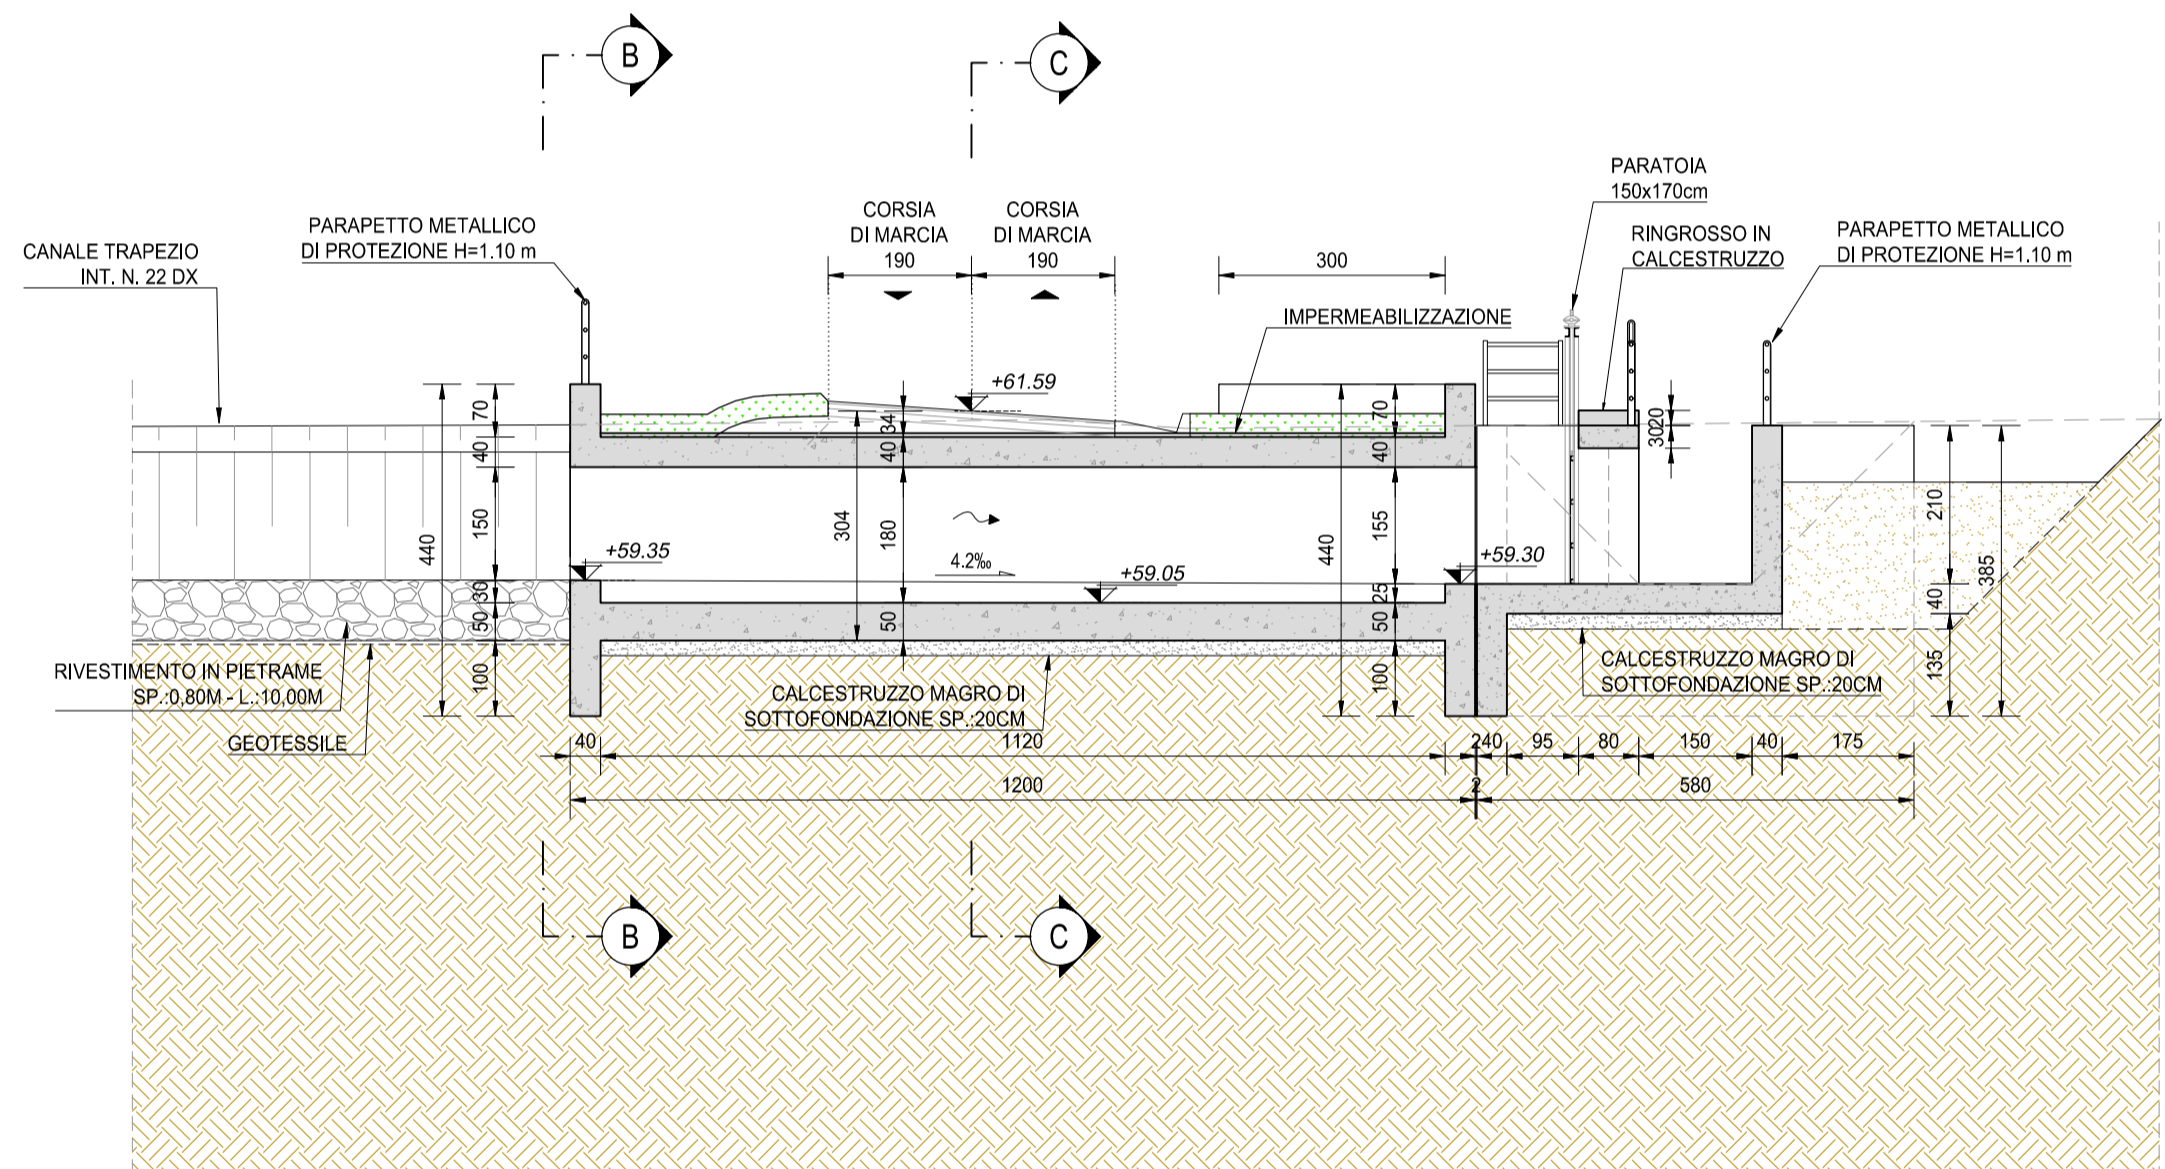


SEZIONE C-C  
SCALA 1:50

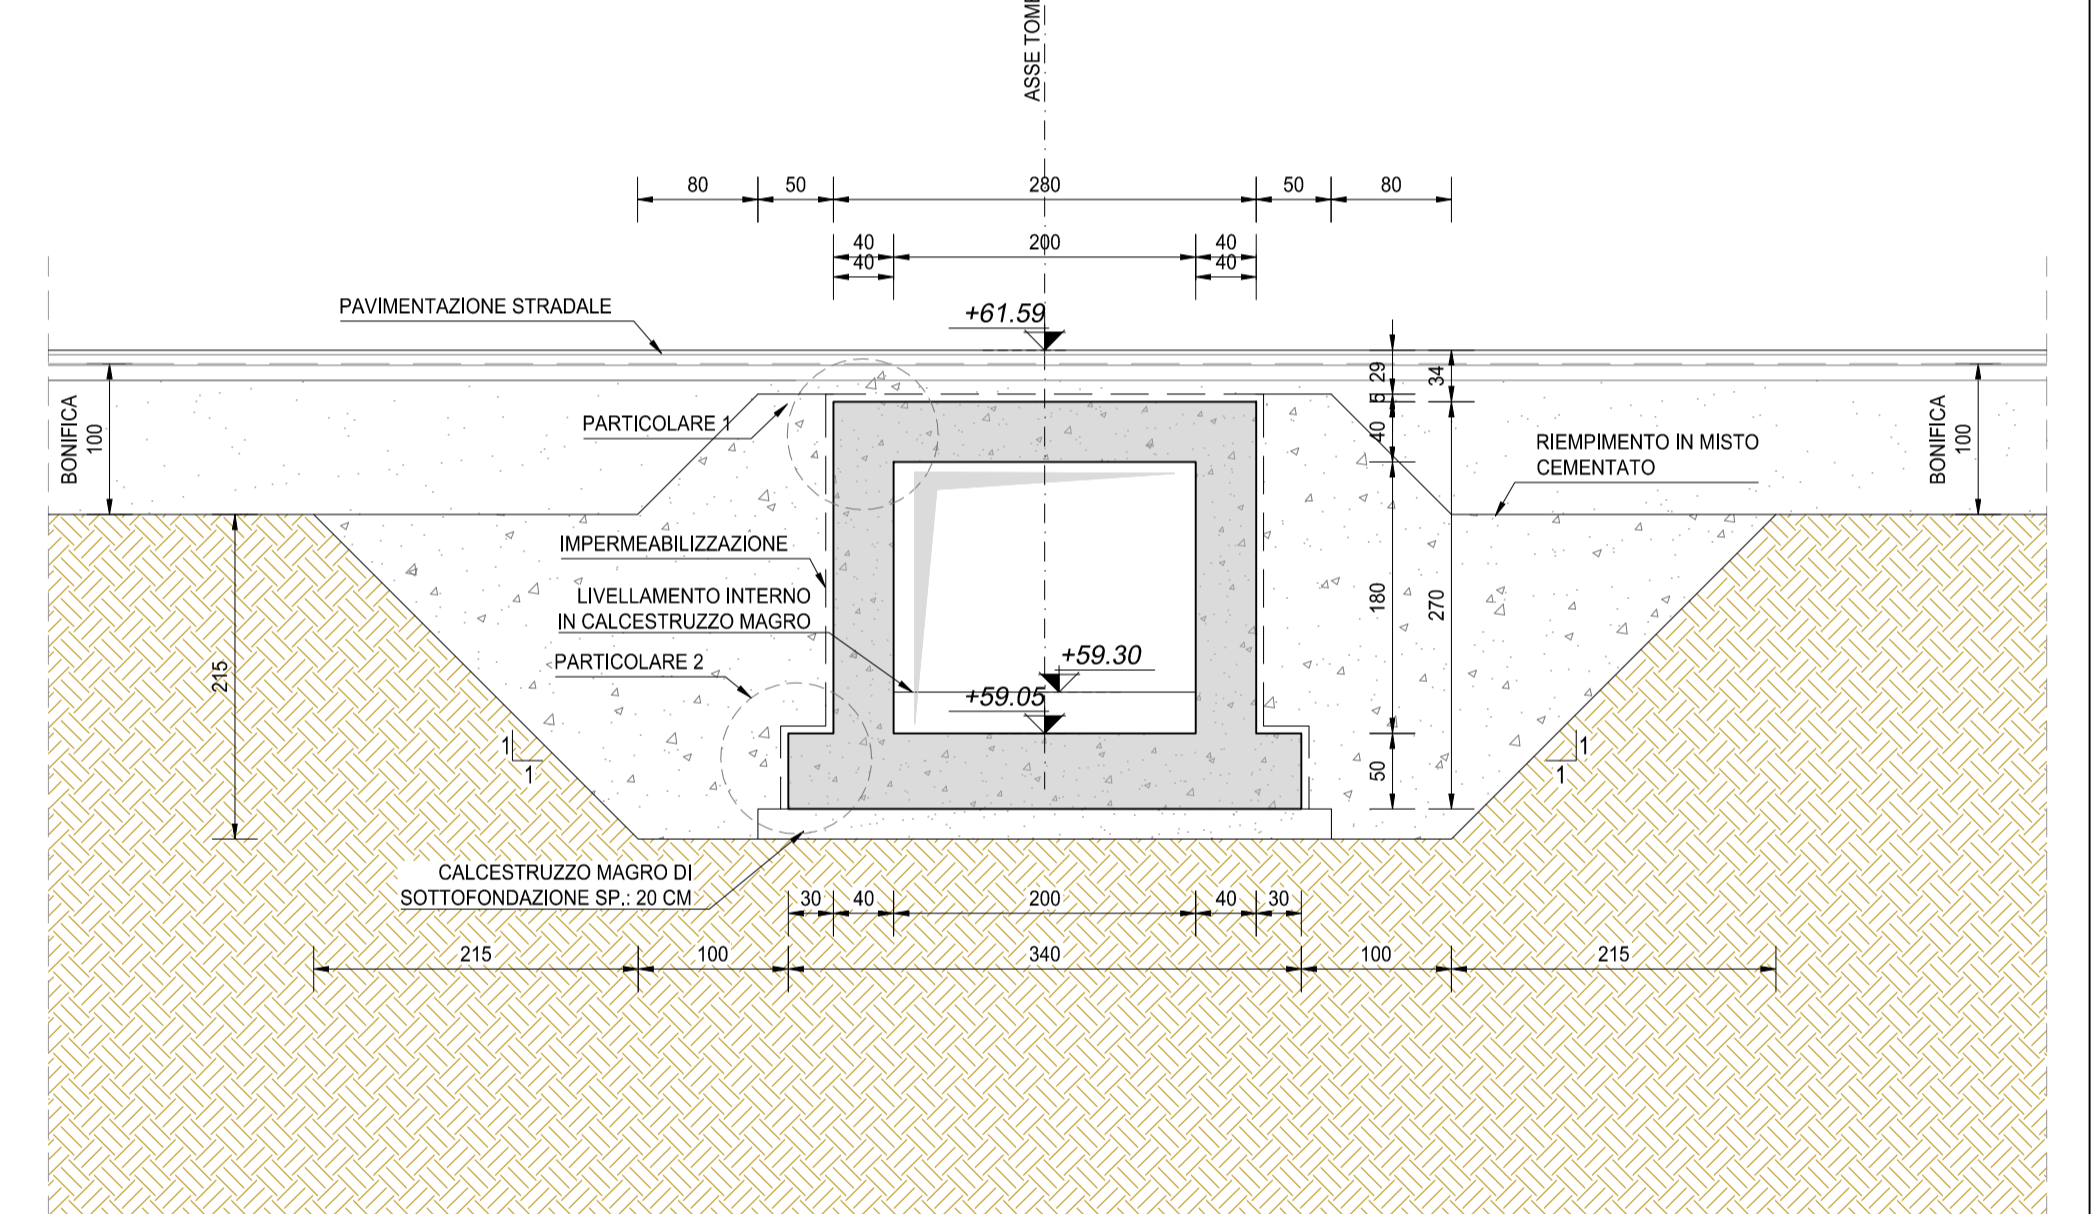

SEZIONE B-B  
SCALA 1:50

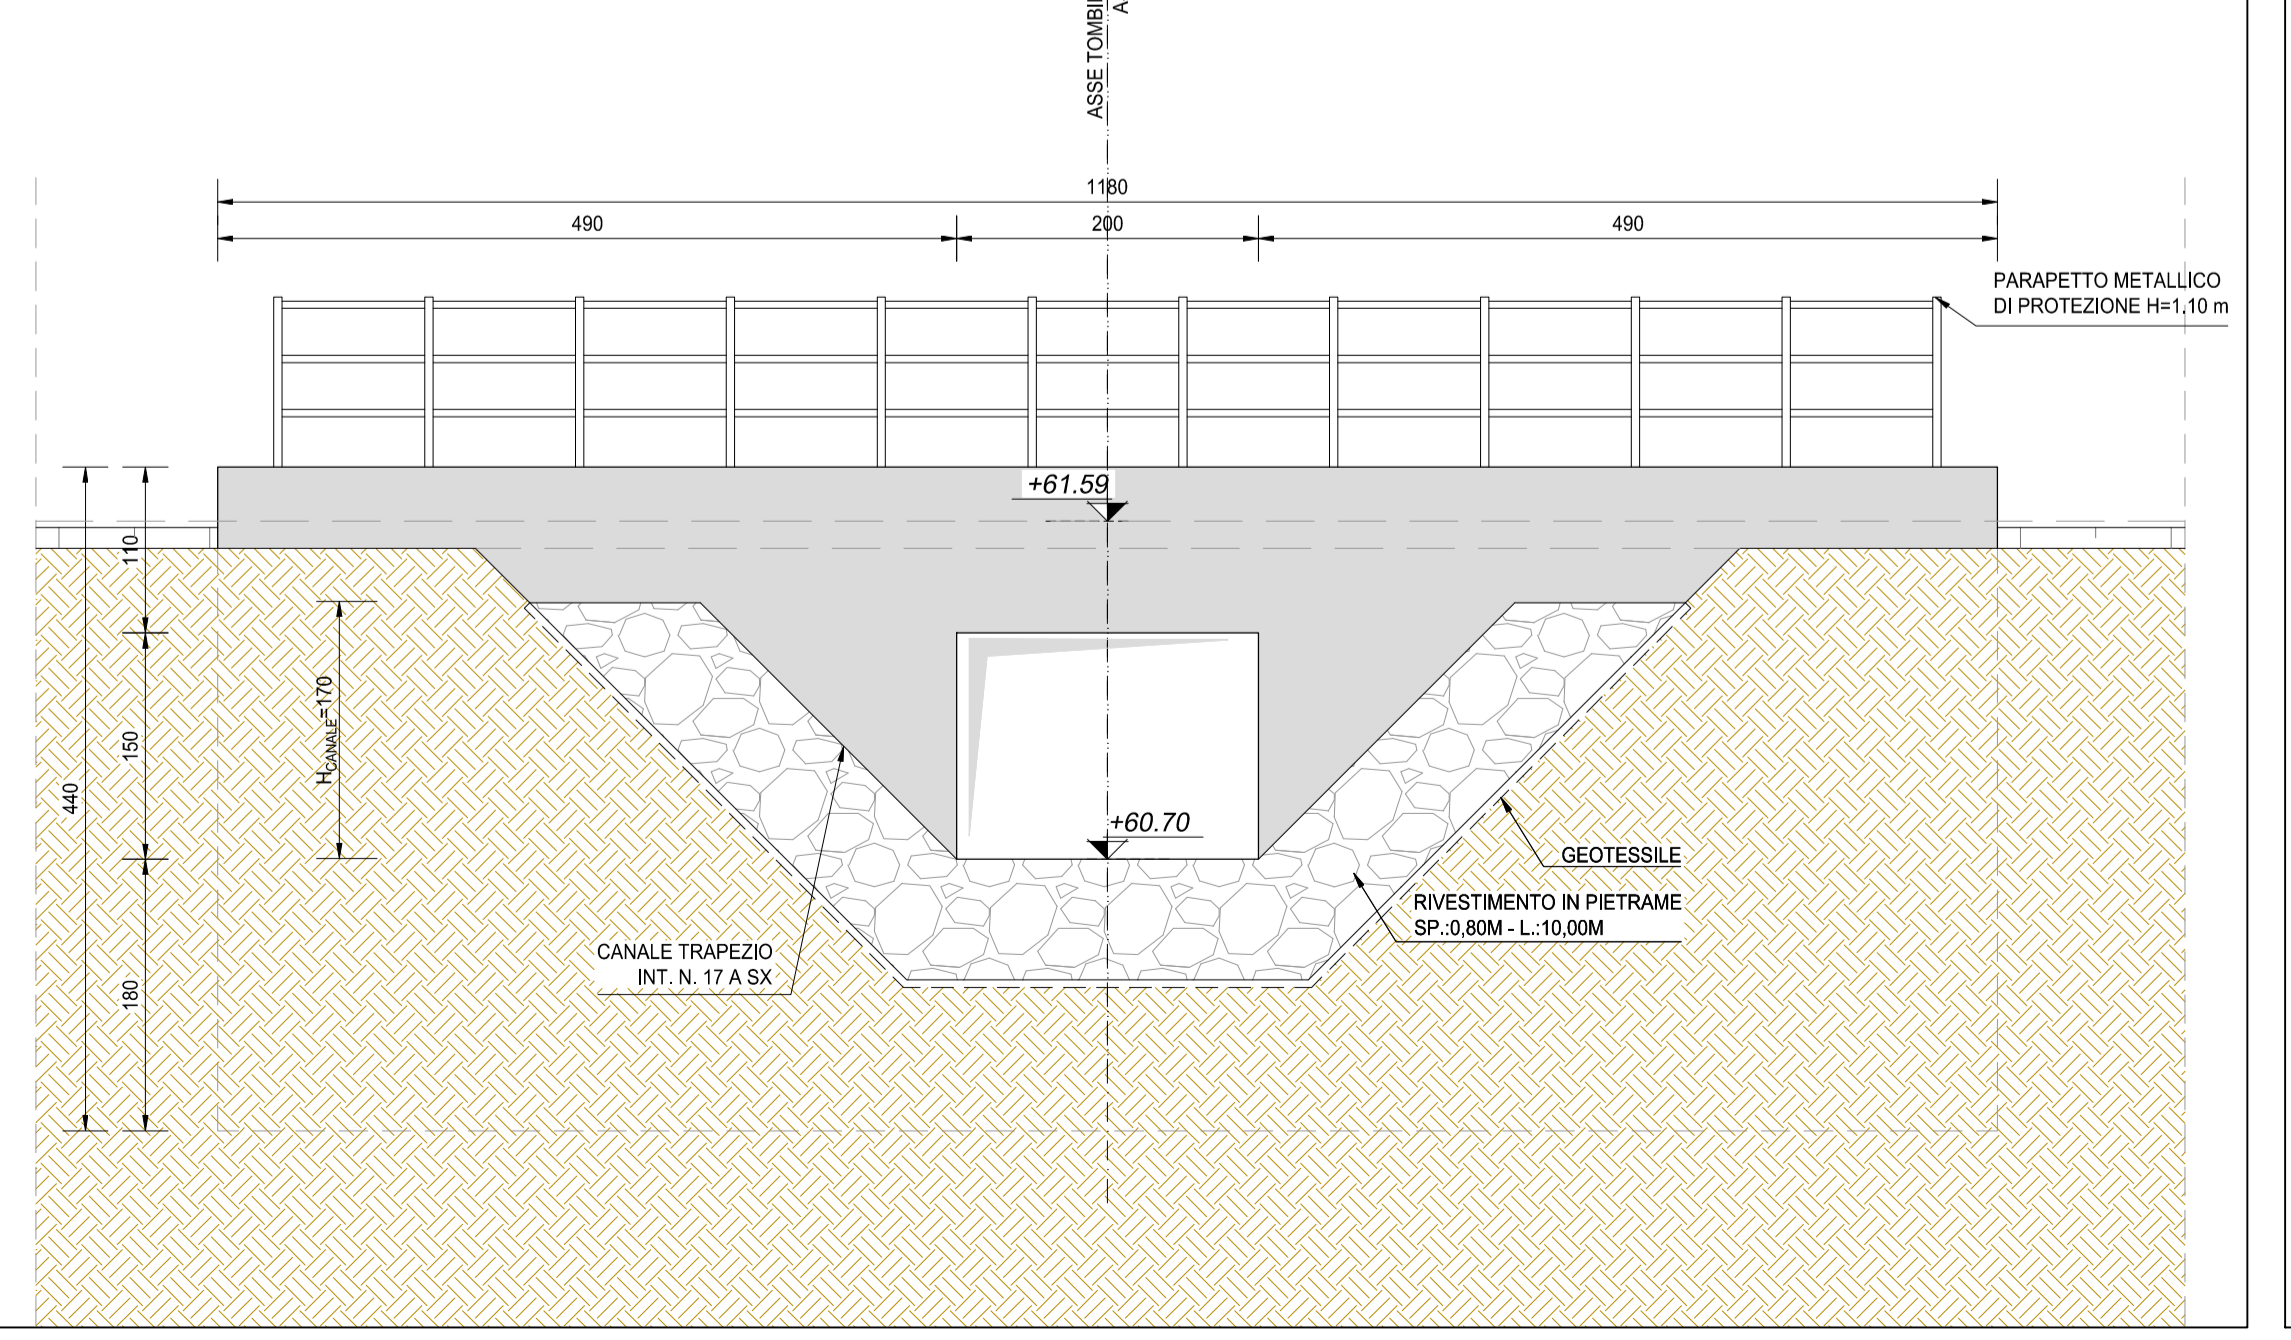

SEZIONE D-D  
SCALA 1:50

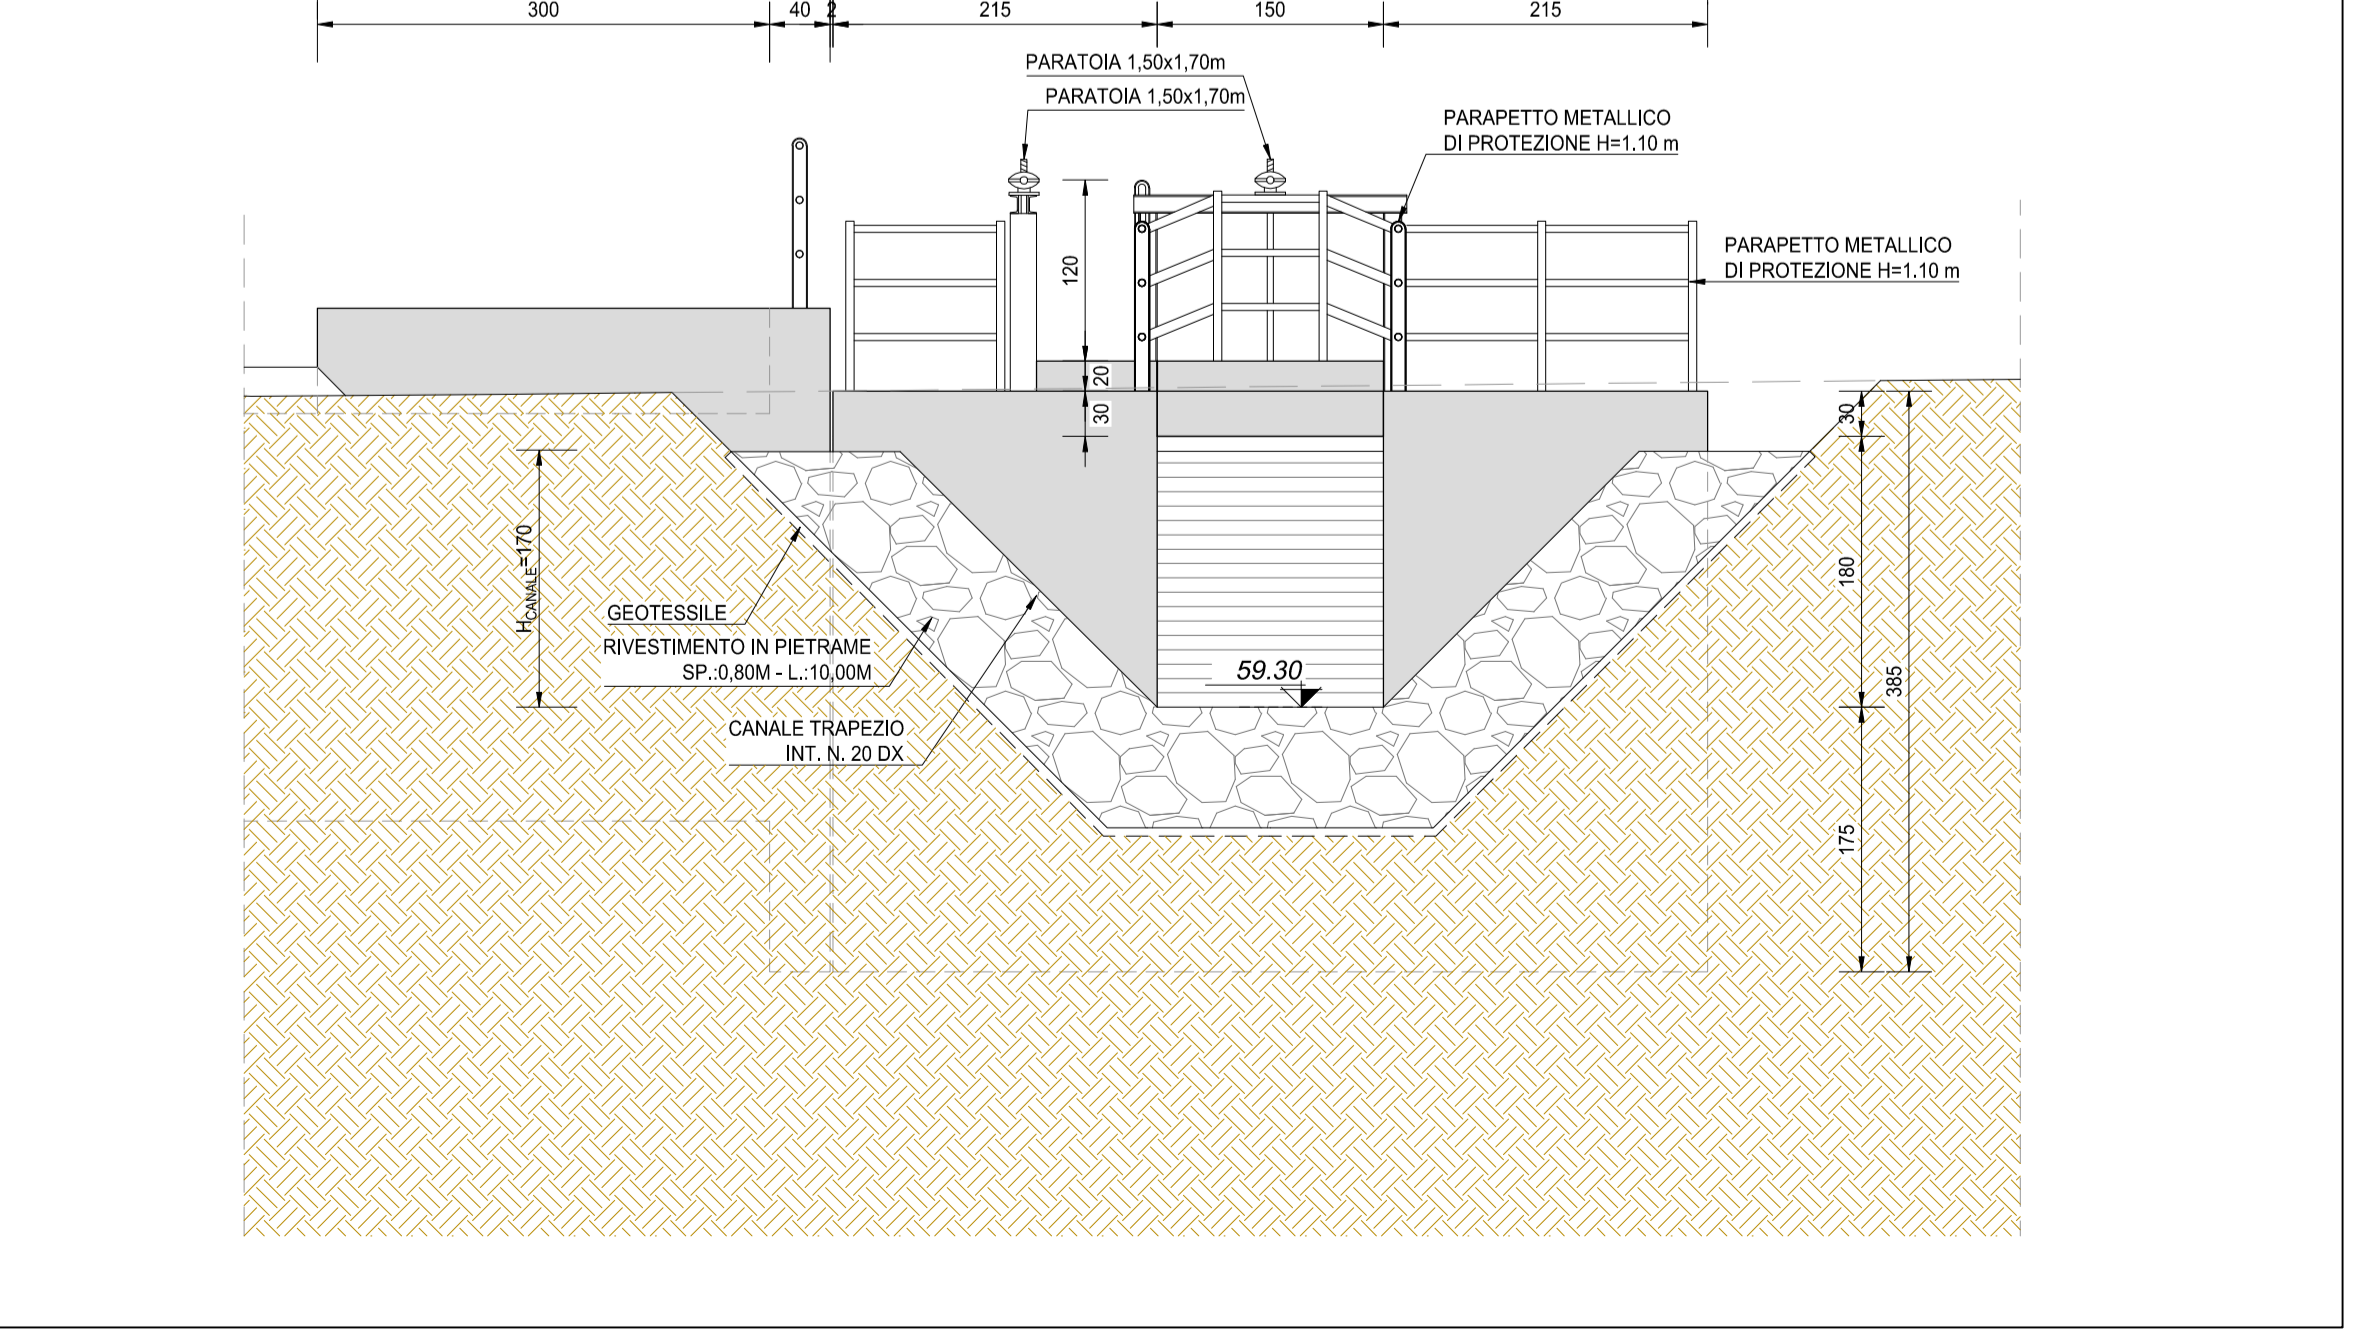

NOTA BENE:

PER LA TABELLA MATERIALI SI RINVIA ALL'ALLEGATO LA17-T00TM00STRSC01



**S.S. N. 9 "VIA EMILIA"**  
**VARIANTE DI CASALPUSTERLENGO ED ELIMINAZIONE**  
**PASSAGGIO A LIVELLO SULLA S.P. EX S.S. N.234**

**PROGETTO ESECUTIVO**




<b>VISTO: IL RESPONSABILE DEL PROCEDIMENTO</b> Dott. Ing. Fabrizio CARDONE	<b>IL RESPONSABILE DELLA INTEGRAZIONE DELLE PRESTAZIONI SPECIALISTICHE</b> Ing. Renato DEL PRETE	<b>PROGETTISTA</b> Ing. Valerio BAJETTI	<b>GEOLOGO</b> Dott. Danilo GALLO	<b>IL COORDINATORE DELLA SICUREZZA IN FASE DI PROGETTAZIONE</b> Ing. Gaetano RANIERI

<b>L411</b>	<b>L - PROGETTO STRUTTURALE</b> <b>TOMBINATURE IDRAULICHE</b> TM63 - TOMBINO 200 X 180 - ASSE 87 PLANIMETRIA, PROFILI E SEZIONI
<b>CODICE PROGETTO</b> PROGETTO: COMI LIV. PROJ.: E N. PROJ.: 1701	<b>NOME FILE</b> L411-V04TM63STRD101_B.dwg <b>REVISIONE</b> B <b>SCALA:</b> VARIE
<b>PROGETTO</b> D	<b>REDAZIONE</b> C
<b>EMMISSIONE</b> B	<b>VERIFICAZIONE</b> A
<b>DESCRIZIONE</b> REV.	<b>DATA</b> REV.