
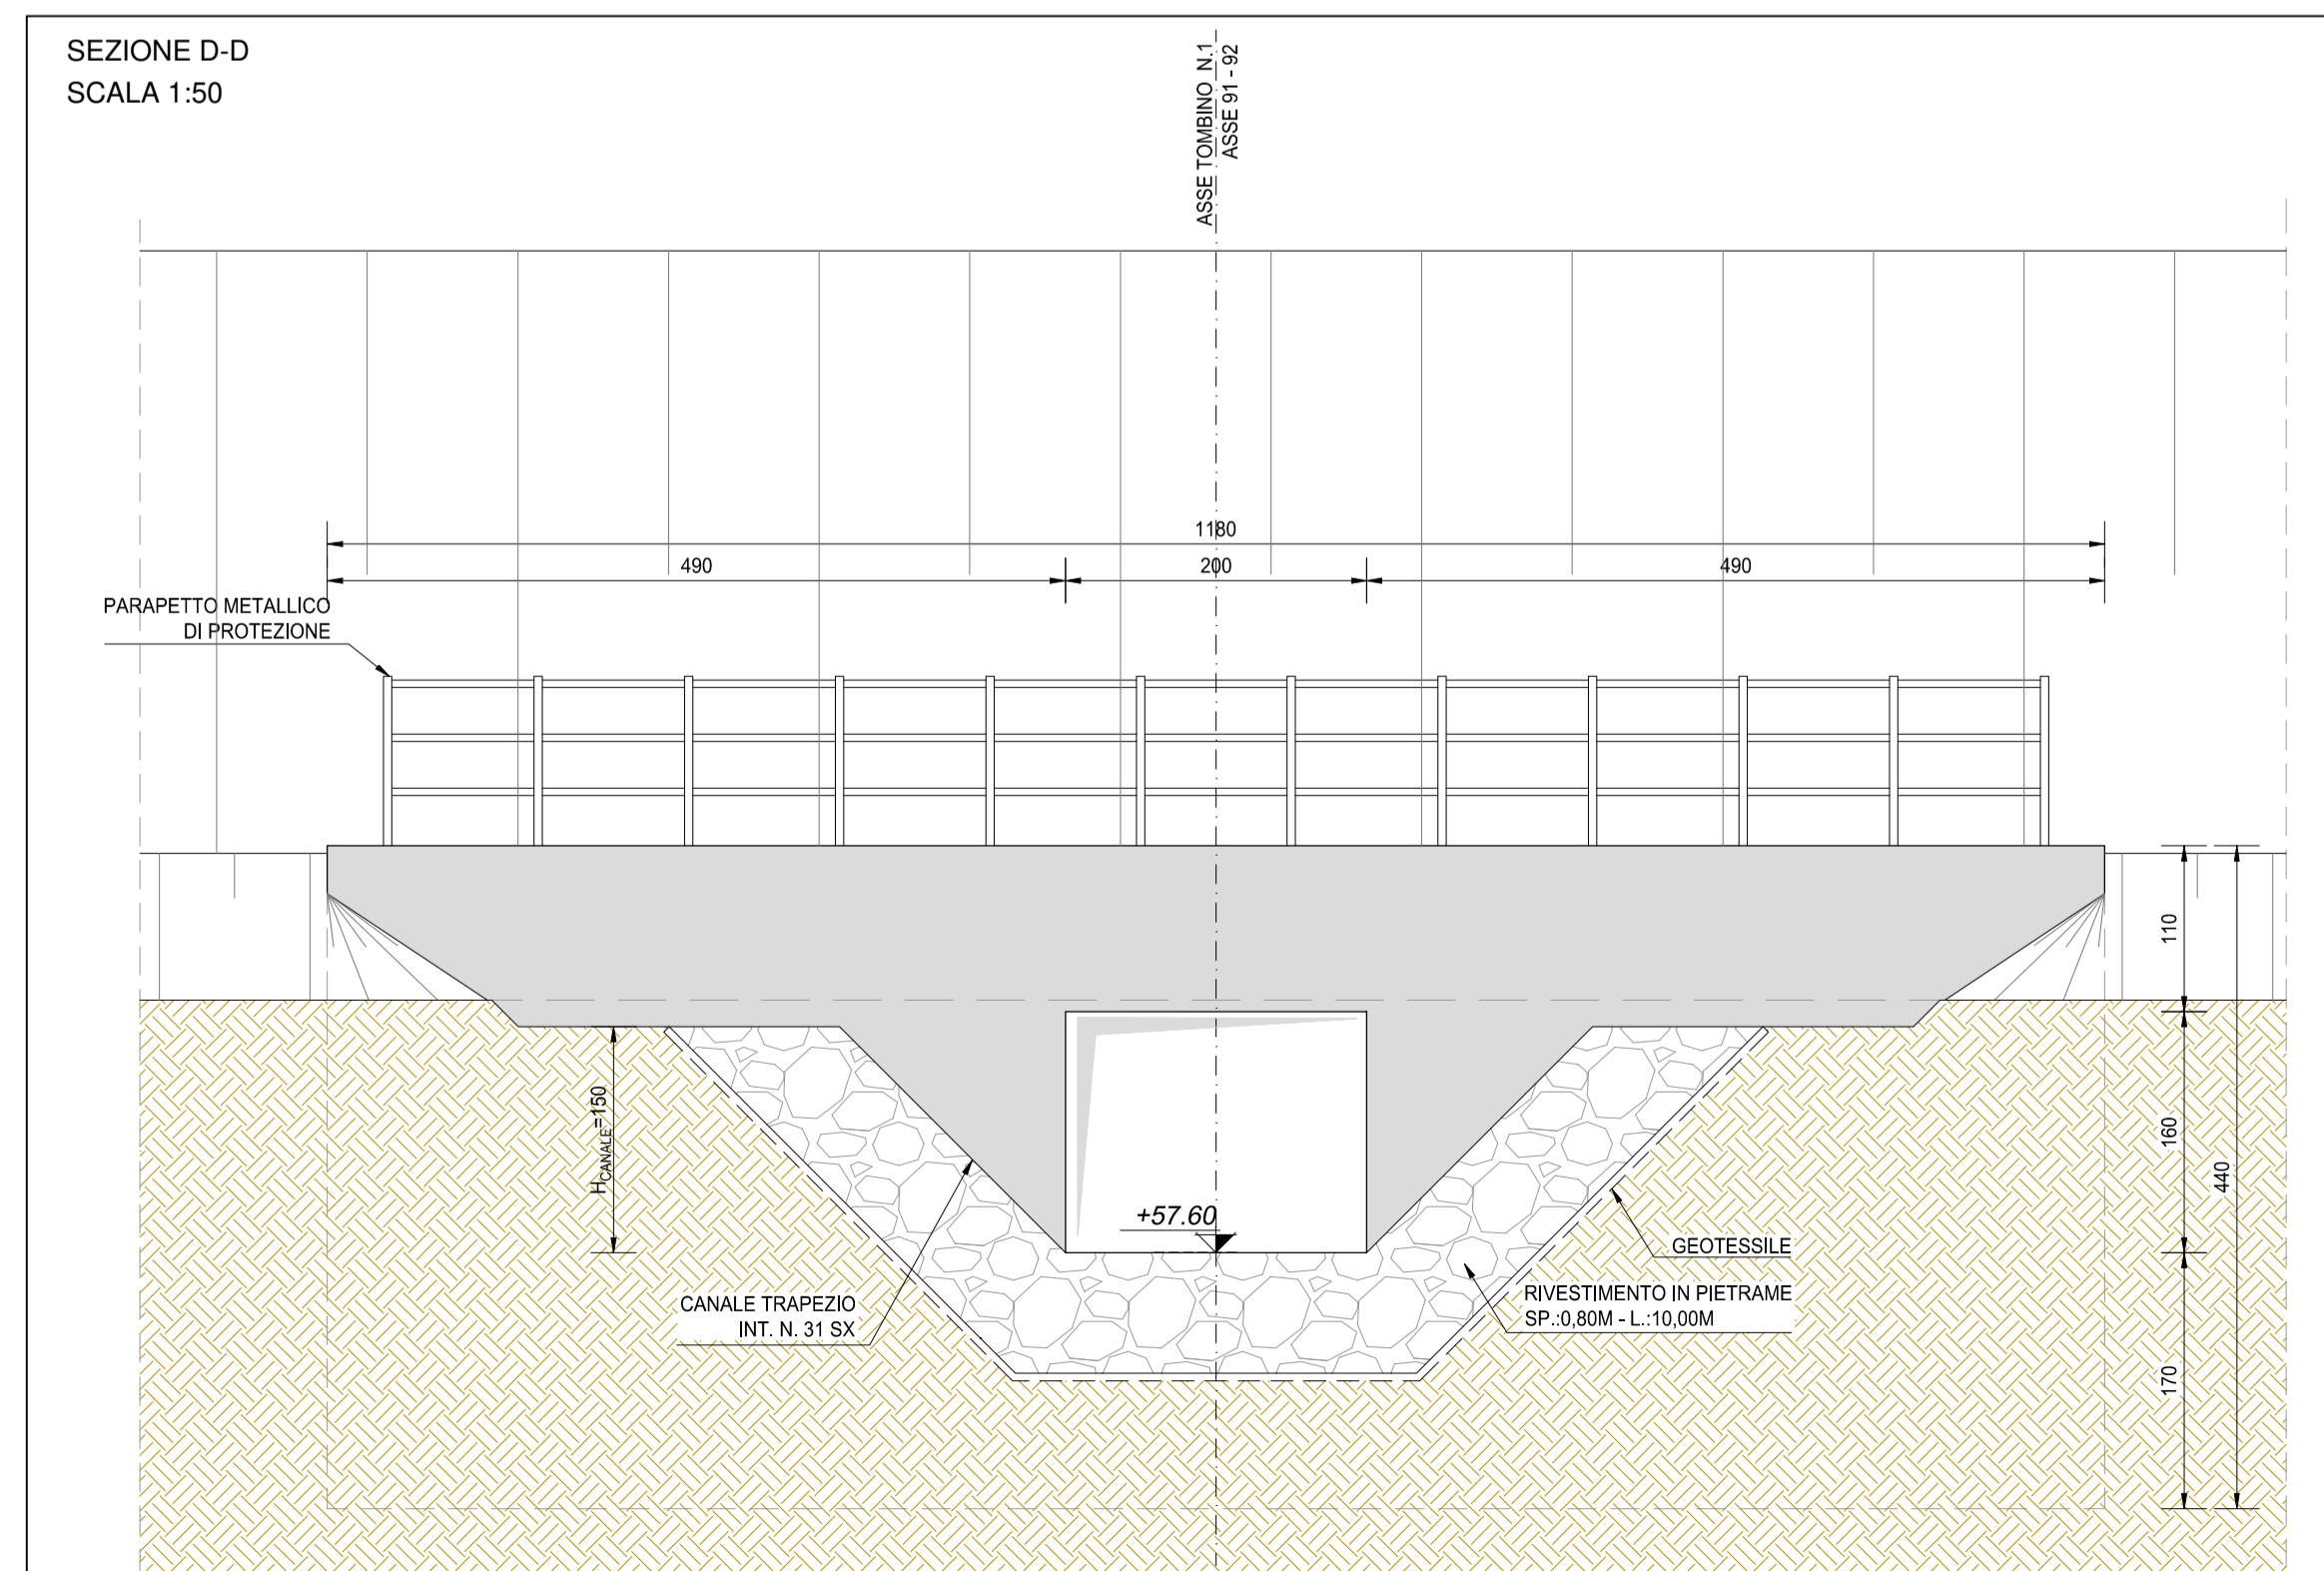


NOTA BENE:

PER LA TABELLA MATERIALI SI RINVIA ALL'ALLEGATO LA17-T00TM00STRSC01

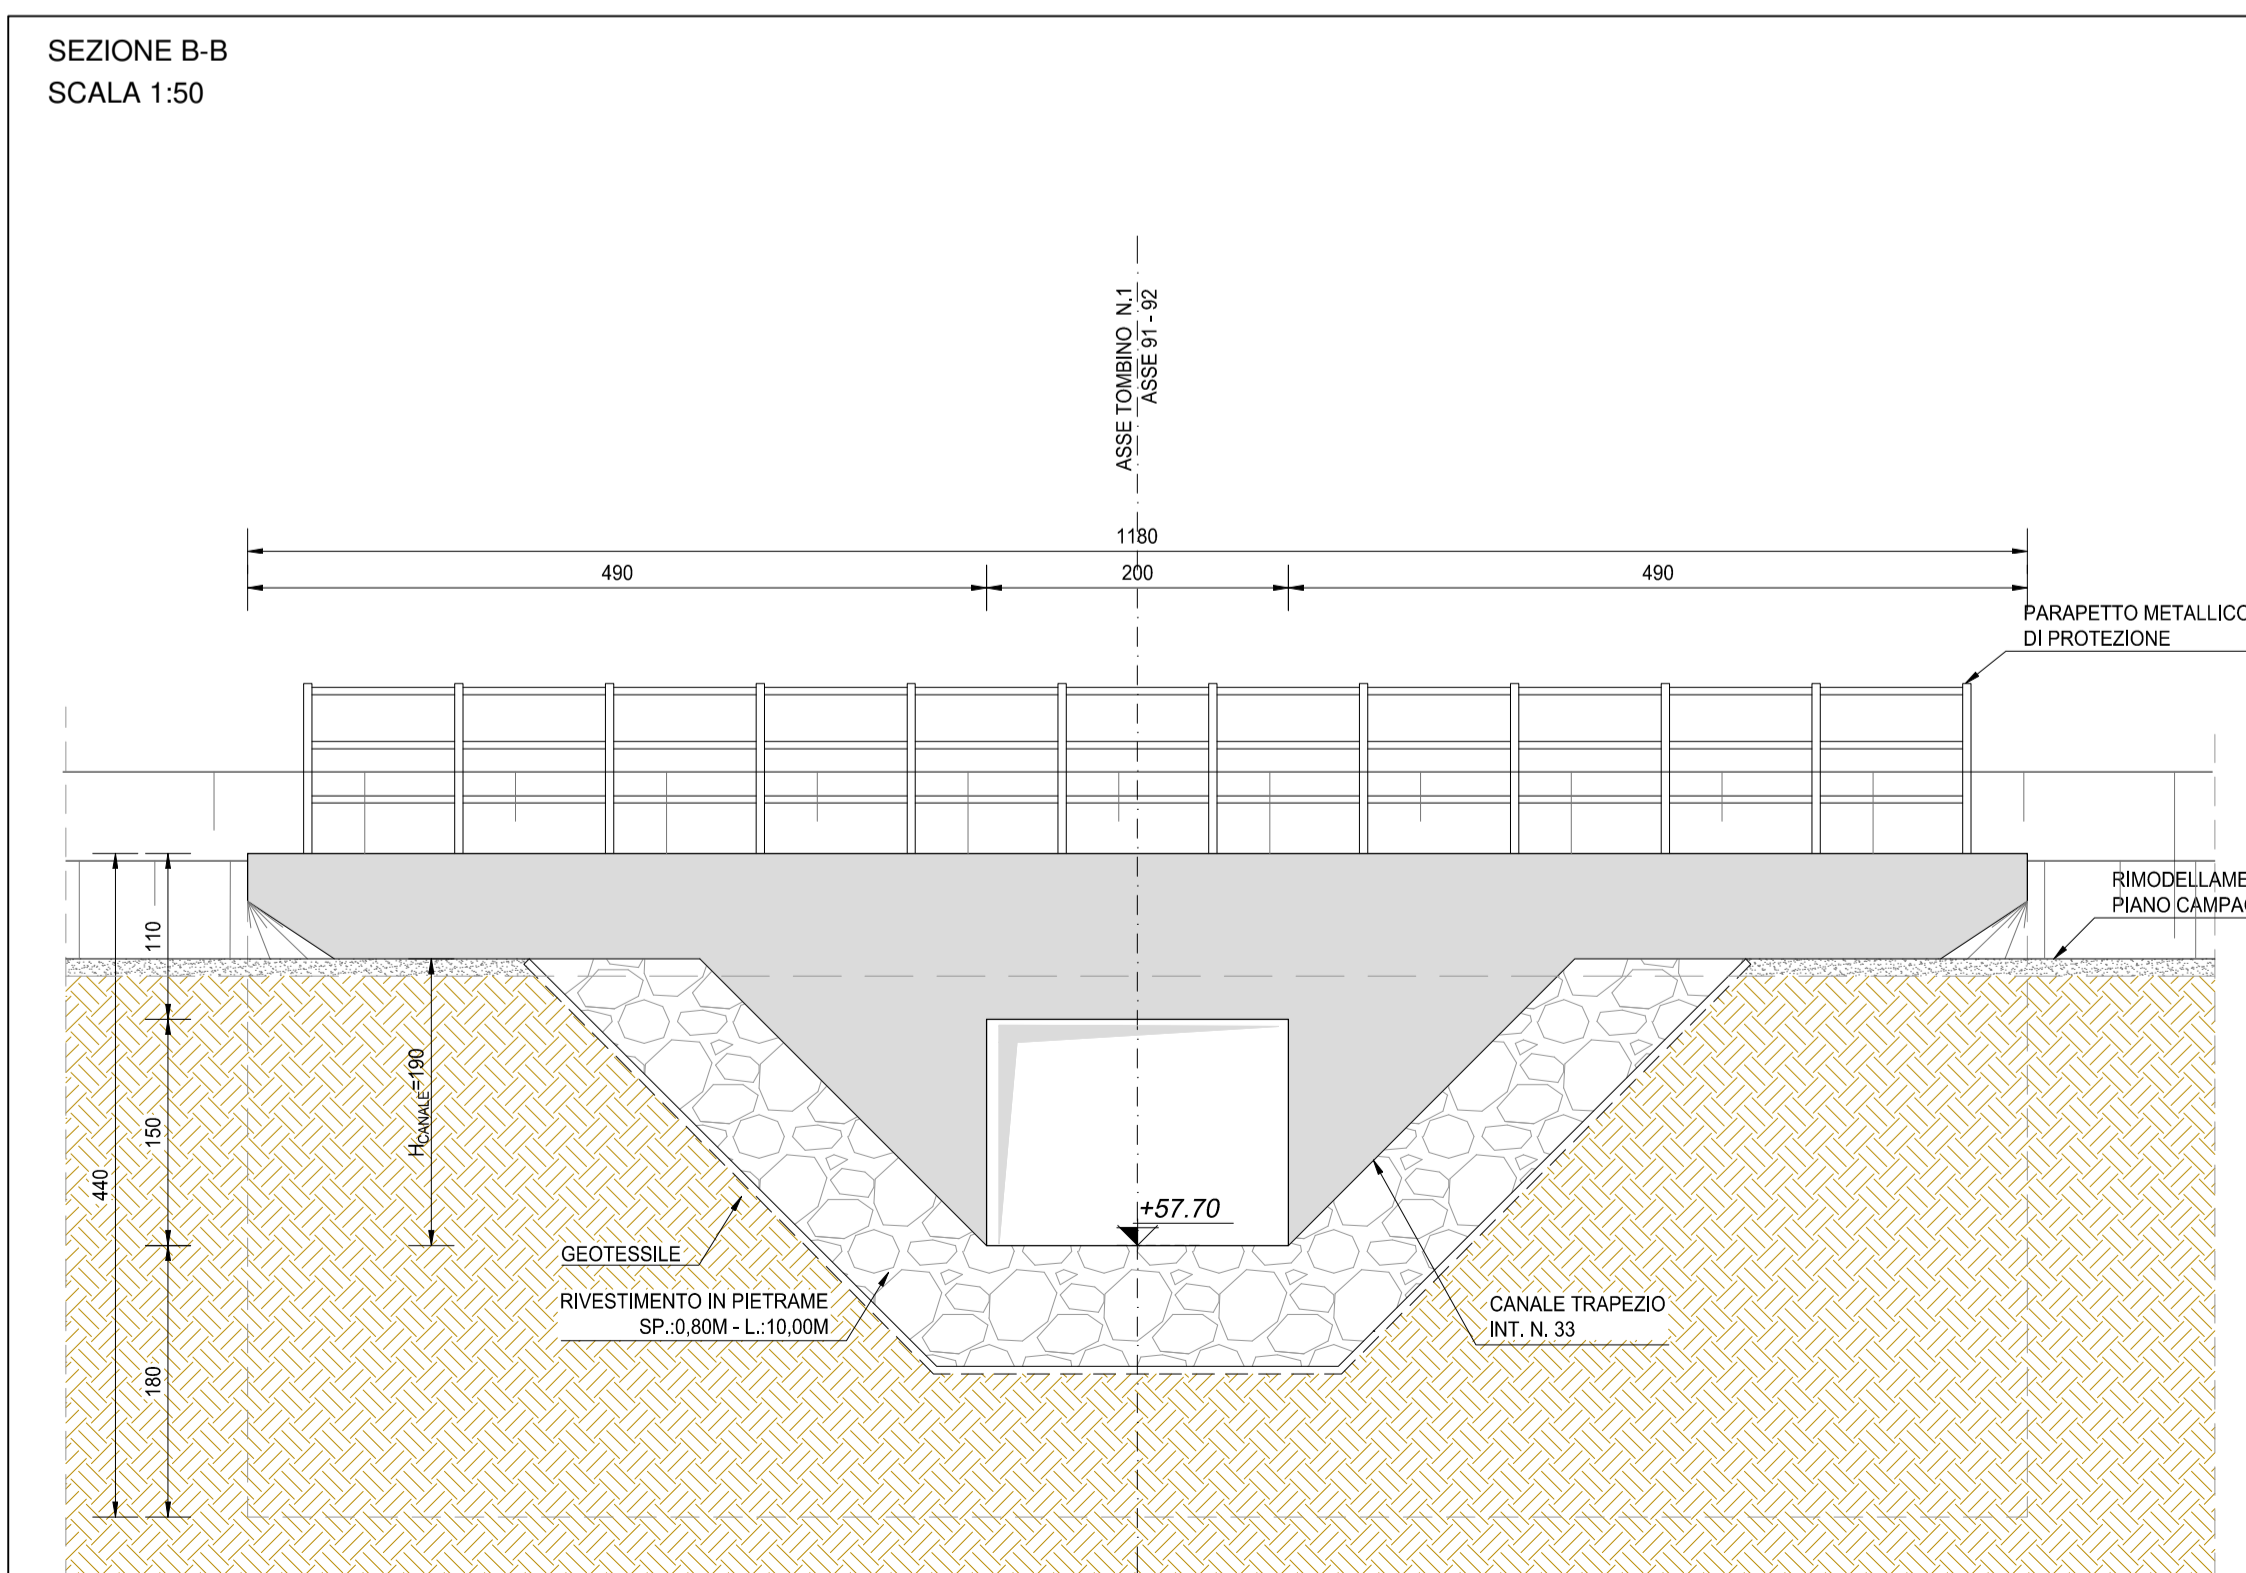

ANAS S.p.A.
Direzione Progettazione e Realizzazione Lavori

S.S. N. 9 "VIA EMILIA"
VARIANTE DI CASALPUSTERLENGO ED ELIMINAZIONE
PASSAGGIO A LIVELLO SULLA S.P. EX S.S. N.234

PROGETTO ESECUTIVO

COMPUTI Ing. Valerio Bajetti (I.T. S.r.l.)	CANTIERISTICA Ing. Gaetano Ranieri (G&M S.r.l.)	GEOLOGIA Dott. Danilo Gallo	GEO TECNICA Ing. Gianfranco Sodero (Studio Corona S.r.l.)	AMBIENTE Dott. Emilio Micchi (G&M S.r.l.)
IL RESPONSABILE DEL PROCEDIMENTO Dott. Ing. Fabrizio CARDONE	IL RESPONSABILE DELLA INTEGRAZIONE DELLE PRESTAZIONI SPECIALISTICHE Ing. Renato DEL PRETE	PROGETTISTA Ing. Valerio BAJETTI	GEOLOGO Dott. Danilo GALLO	IL COORDINATORE DELLA SICUREZZA IN FASE DI PROGETTAZIONE Ing. Gaetano RANIERI

L441

L - PROGETTO STRUTTURALE
TOMBINETTE IDRAULICHE
TM71 - TOMBINO 200X180 - ASSI 91-92
PLANIMETRIA, PROFILI E SEZIONI

CODICE PROGETTO COMI E 1701	NOME FILE L441-V05TM71STRDI01_B.dwg	REVISIONE B	SCALA: VARIE
PROGETTO COMI	LIV. PROG. E	N. PROG. 1701	CODICE ELAB. V05TM71STRDI01
D			
C			
B	EMISSIONE A SEGUITO PARERE REGIONE LOMBARDA E CONSORZIO BONIFICA MUZZA	GIUGNO 2018	ING. GIUSEPPE CRISA'
A	EMISSIONE	DICEMBRE 2017	ING. GIUSEPPE CRISA'
REV.	DESCRIZIONE	DATA	REDDATTO
			VERIFICATO
			APPROVATO