




VISTA DALL'ALTO  
SCALA 1:100

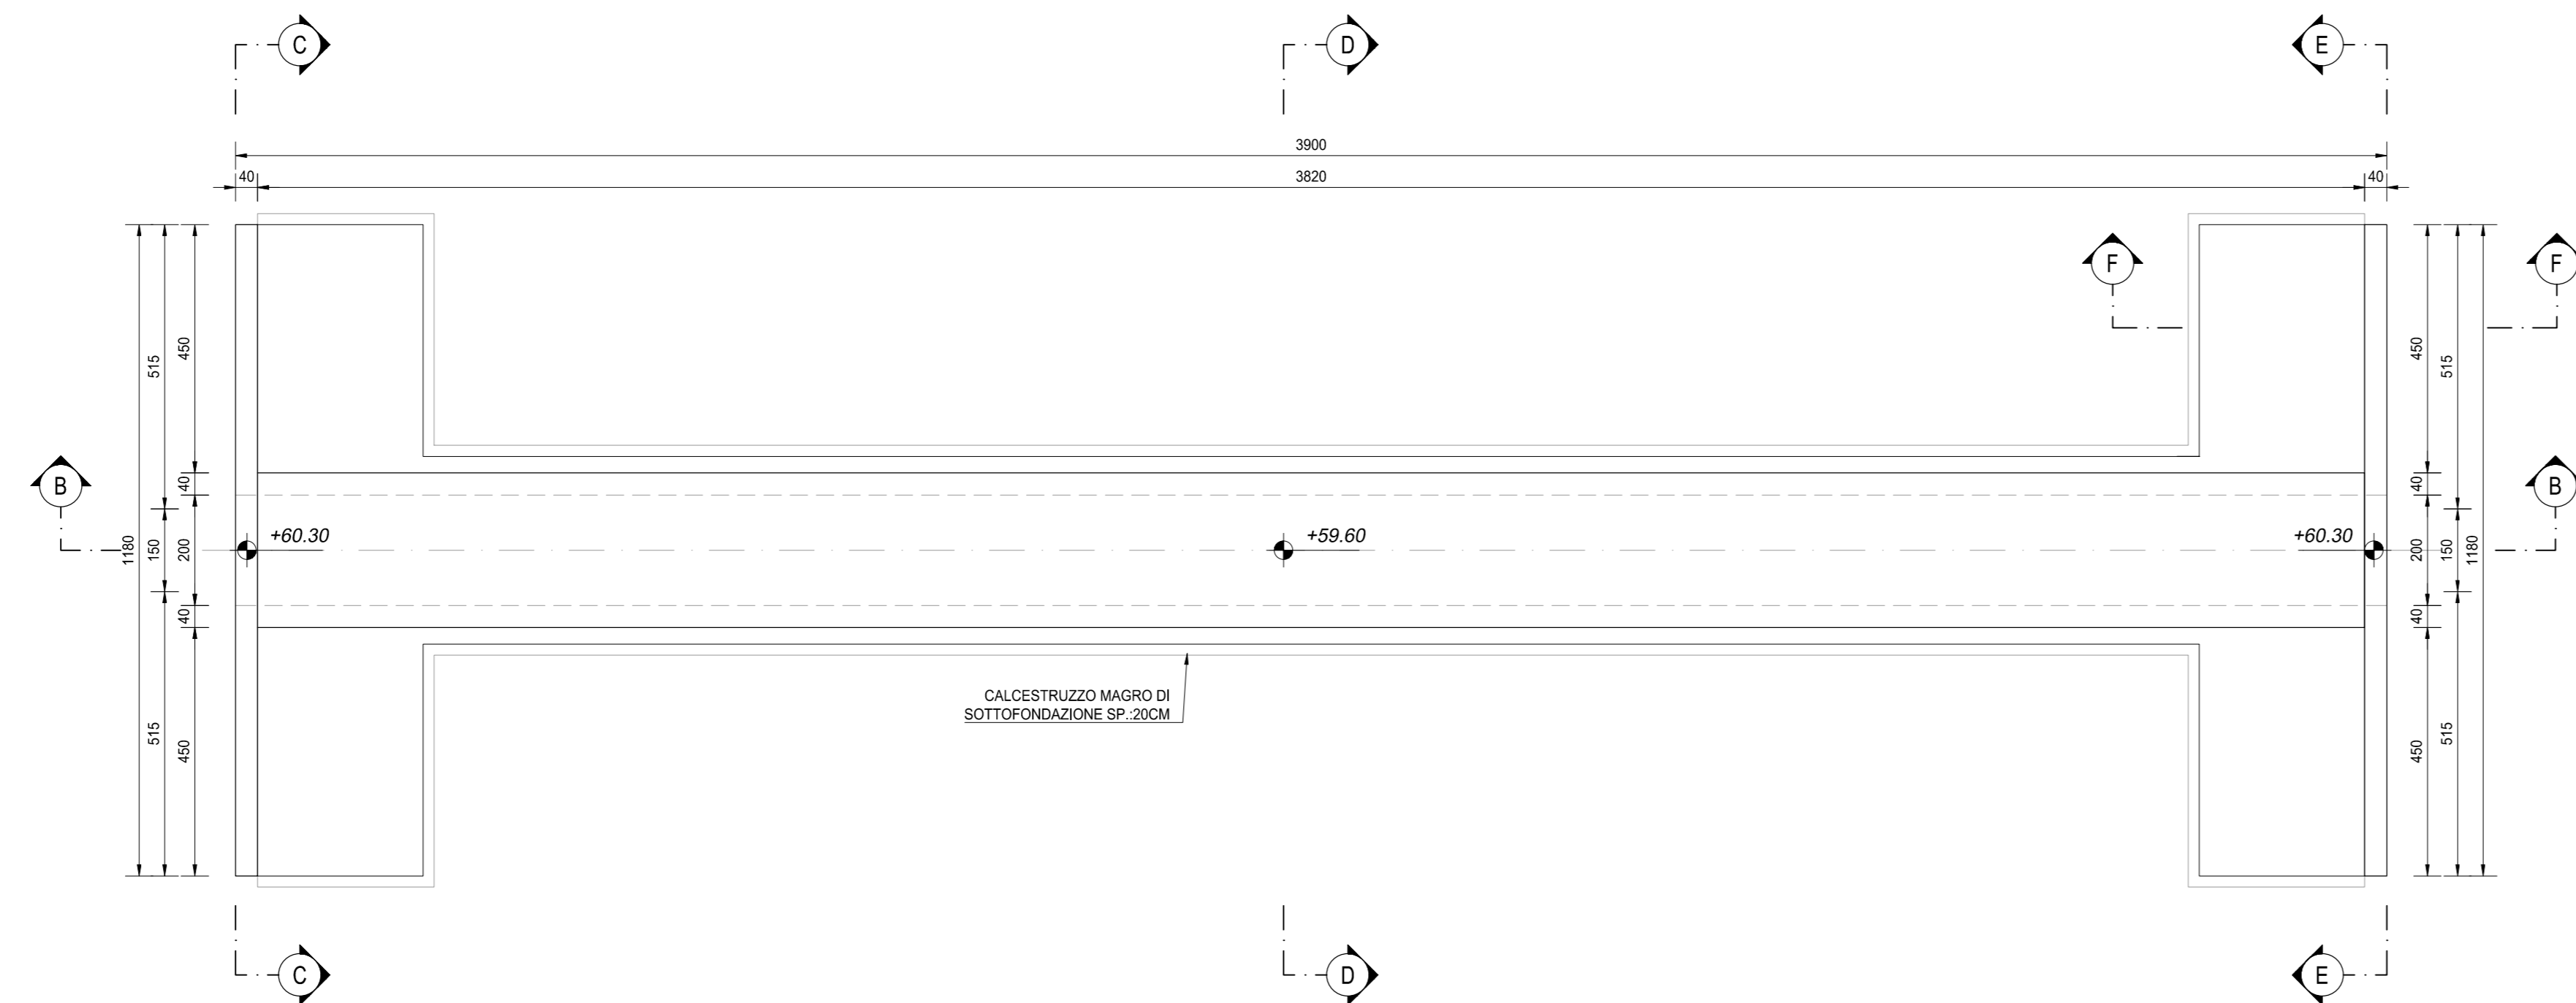


SEZIONE A-A  
SCALA 1:100

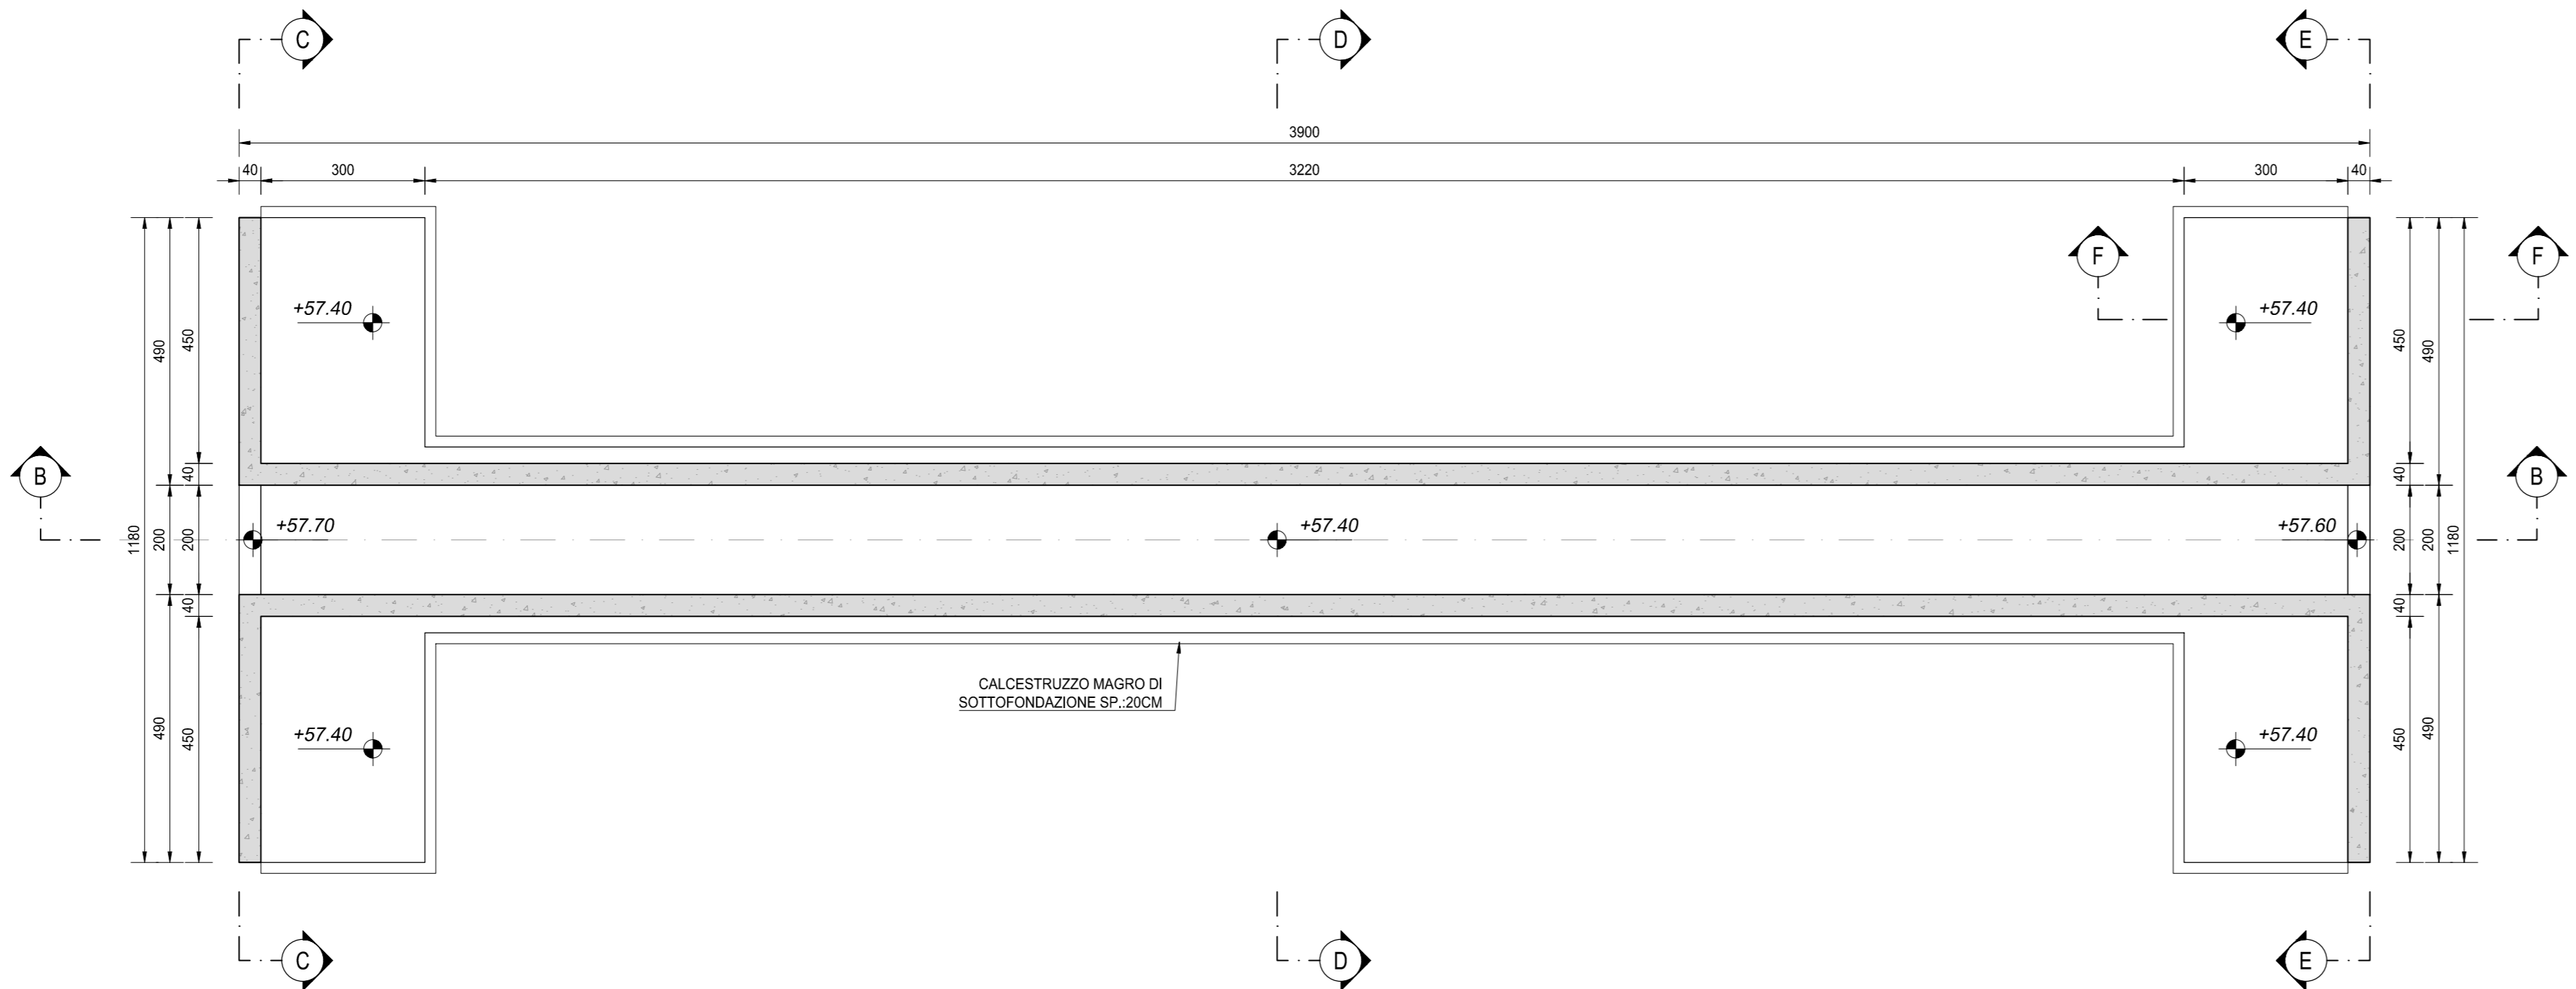


SEZIONE B-B  
SCALA 1:100

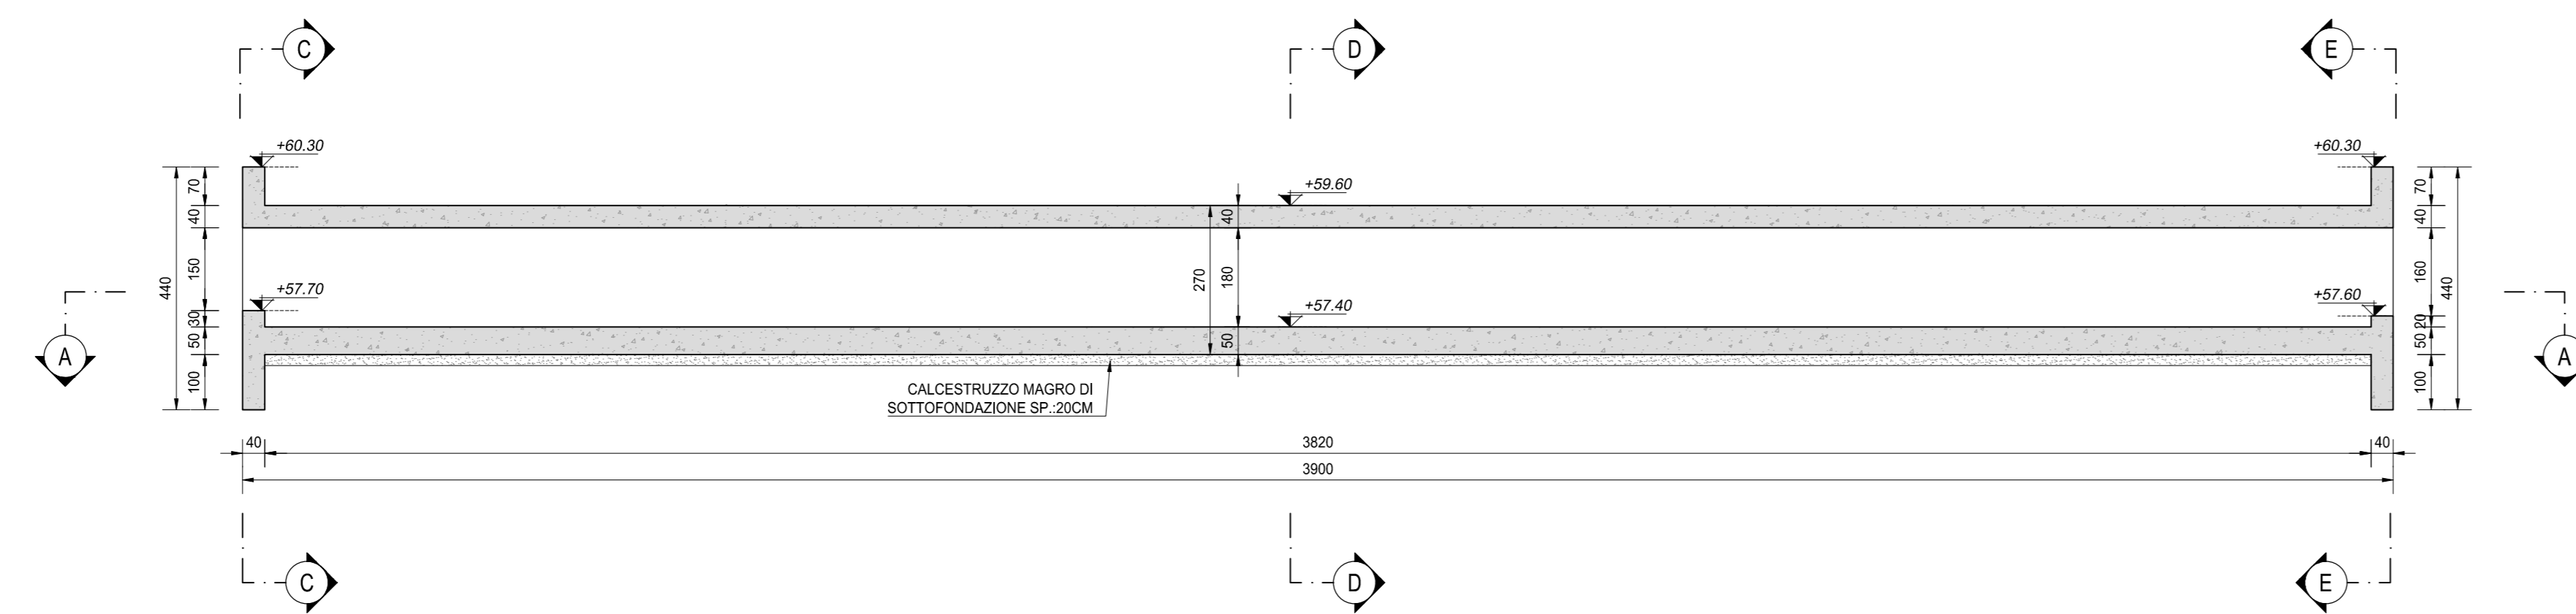


SEZIONE C-C  
SCALA 1:50

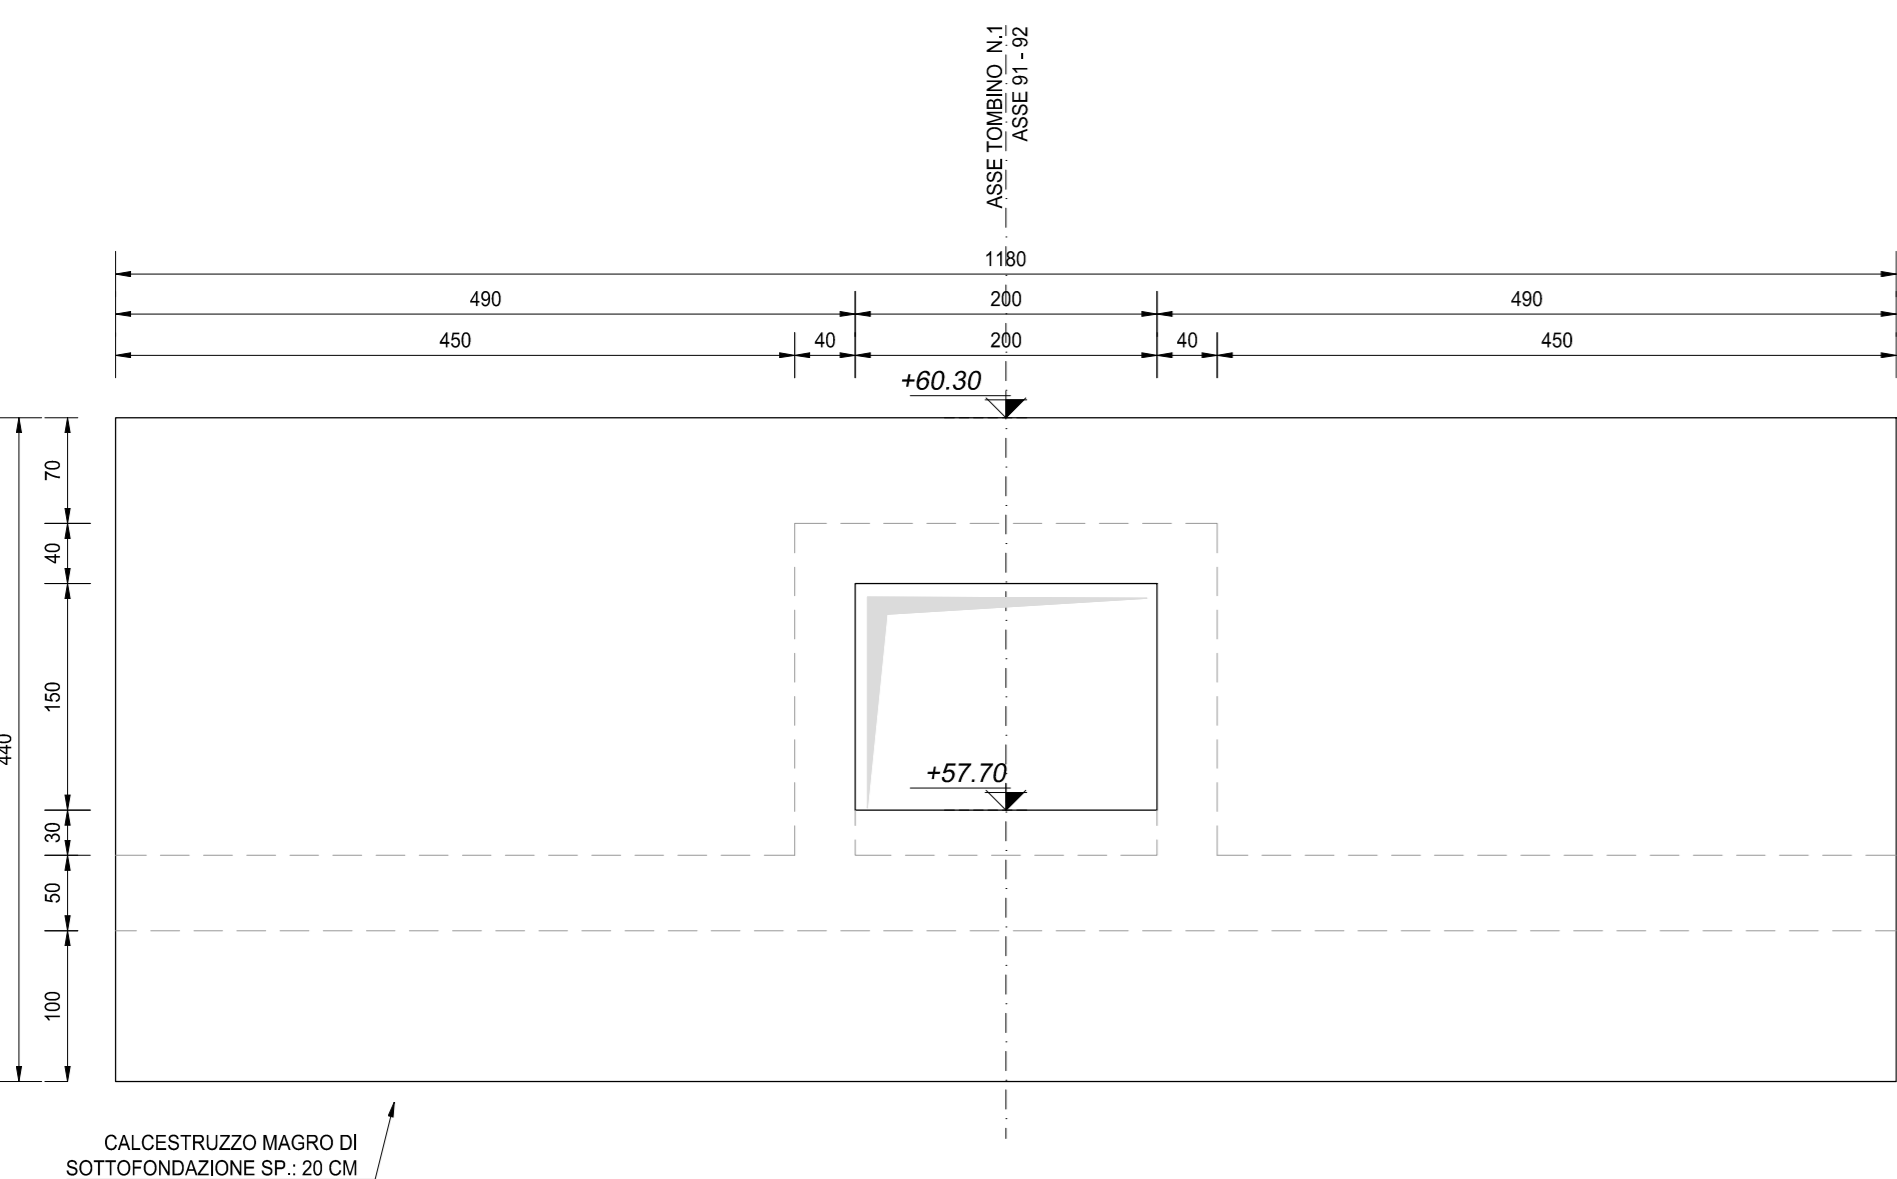


SEZIONE D-D  
SCALA 1:50

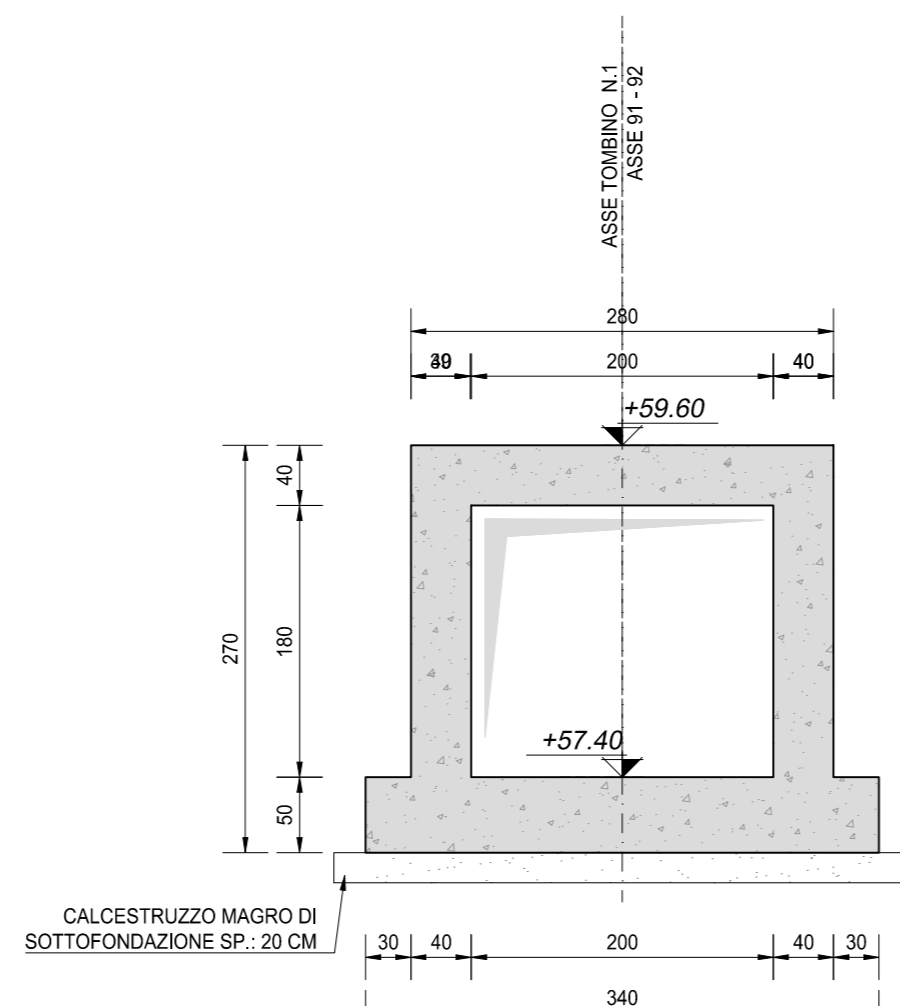

SEZIONE E-E  
SCALA 1:50

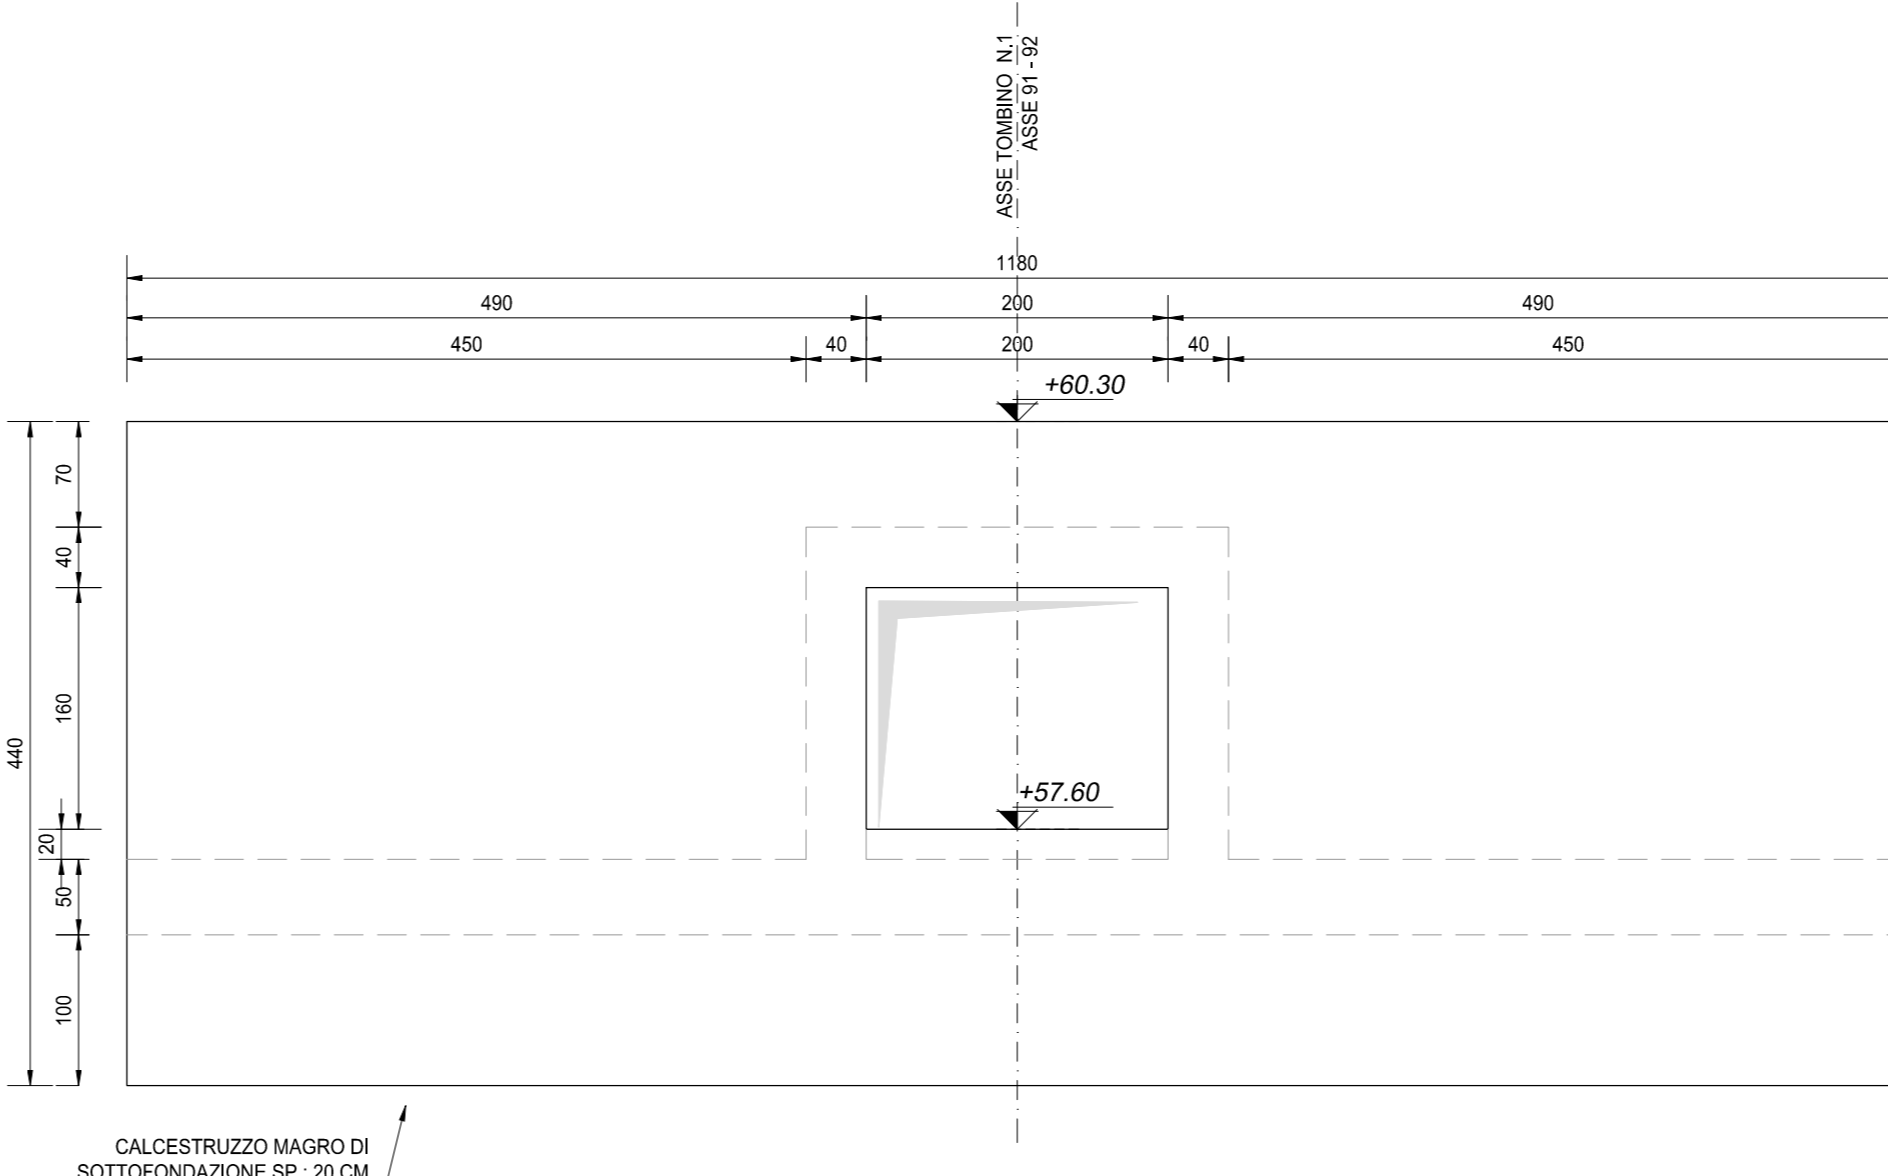

SEZIONE F-F  
SCALA 1:50

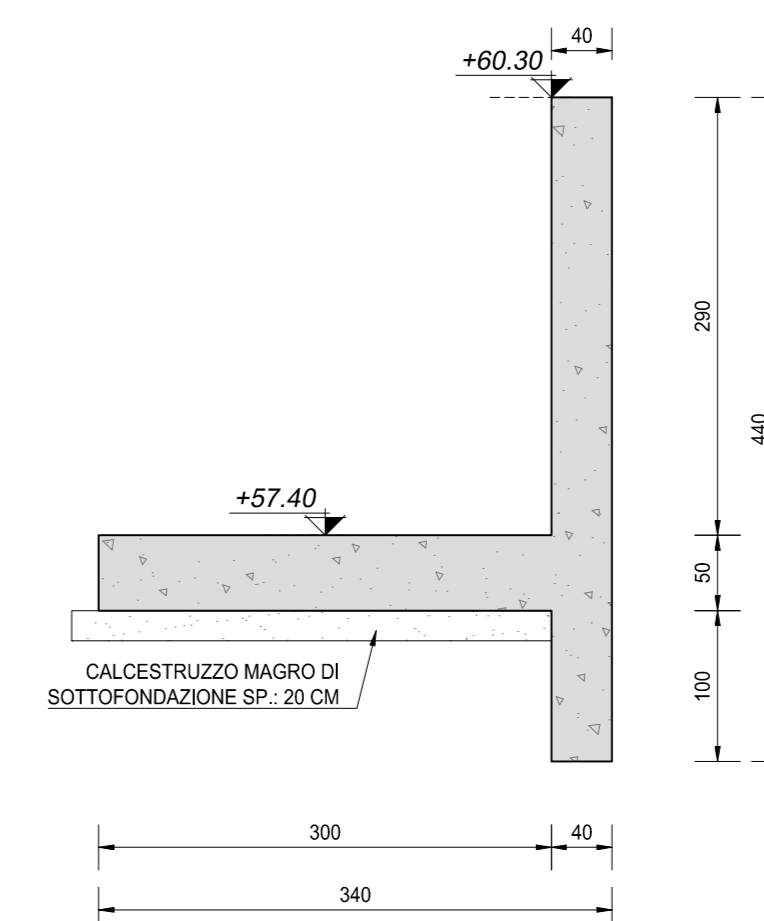

NOTA BENE:

PER LA TABELLA MATERIALI SI RIVIRA ALL'ALLEGATO LA17-T00TM00STRSCO1

**ANAS S.p.A.**  
Direzione Progettazione e Realizzazione Lavori

**S.S. N. 9 "VIA EMILIA"**  
VARIANTE DI CASALPUSTERLENGO ED ELIMINAZIONE  
PASSAGGIO A LIVELLO SULLA S.P. EX S.S. N.234  
PROGETTO ESECUTIVO


<b>L442</b>		<b>L - PROGETTO STRUTTURALE</b>	
<b>COMI</b>		<b>TM71 - TOMBINO 200X180 - ASSI 91-92</b>	
CODICE PROGETTO		NOME FILE	
PROGETTO	L442-V05TM71STRCP01_B.dwg	REVISIONE	SCALA:
COMI	E 1701	CODE ELAB.	V05TM71STRCP01
D		B	VARIE
C			
B	EMMISSIONE A SEGUITO PARERE REGIONE LOMBARDA E CONSORZIO BONIFICA MUZZA	GIUGNO 2018	ING. GIUSEPPE CRISA' / PROF. ING. LUGLIOMONTERSI
A	EMMISSIONE	OCTOBRE 2017	ING. GIUSEPPE CRISA' / PROF. ING. LUGLIOMONTERSI
REV.	DESCRIZIONE	DATA	REDAITTO / VERIFICATO / APPROVATO
			ING. VALENTINO BAIETTI / ING. VALENTINO BAIETTI