




SEZIONE A-A  
SCALA 1:50

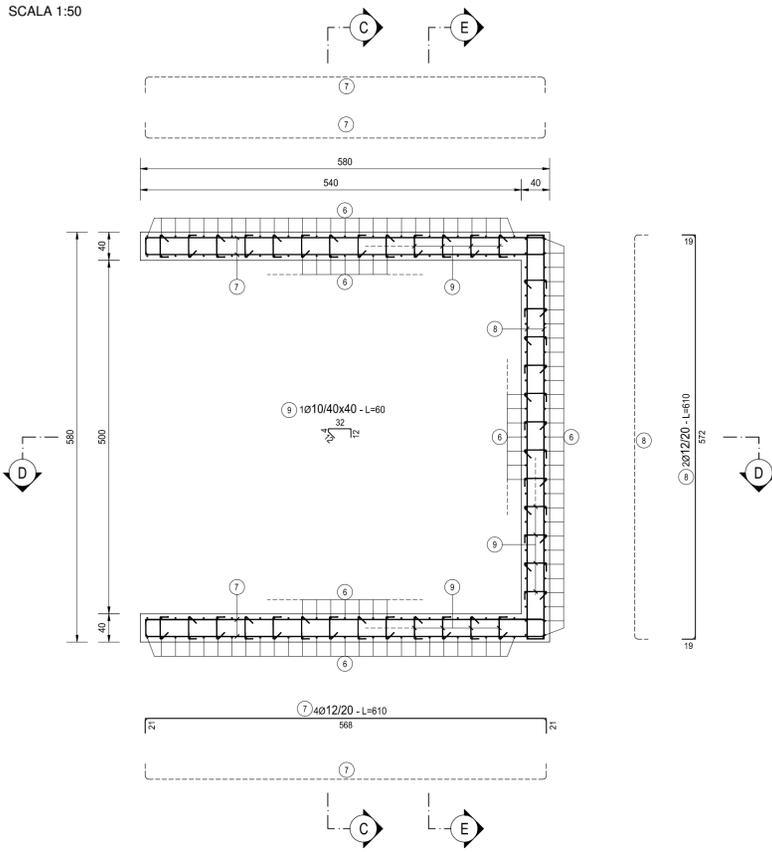


SEZIONE B-B  
SCALA 1:50

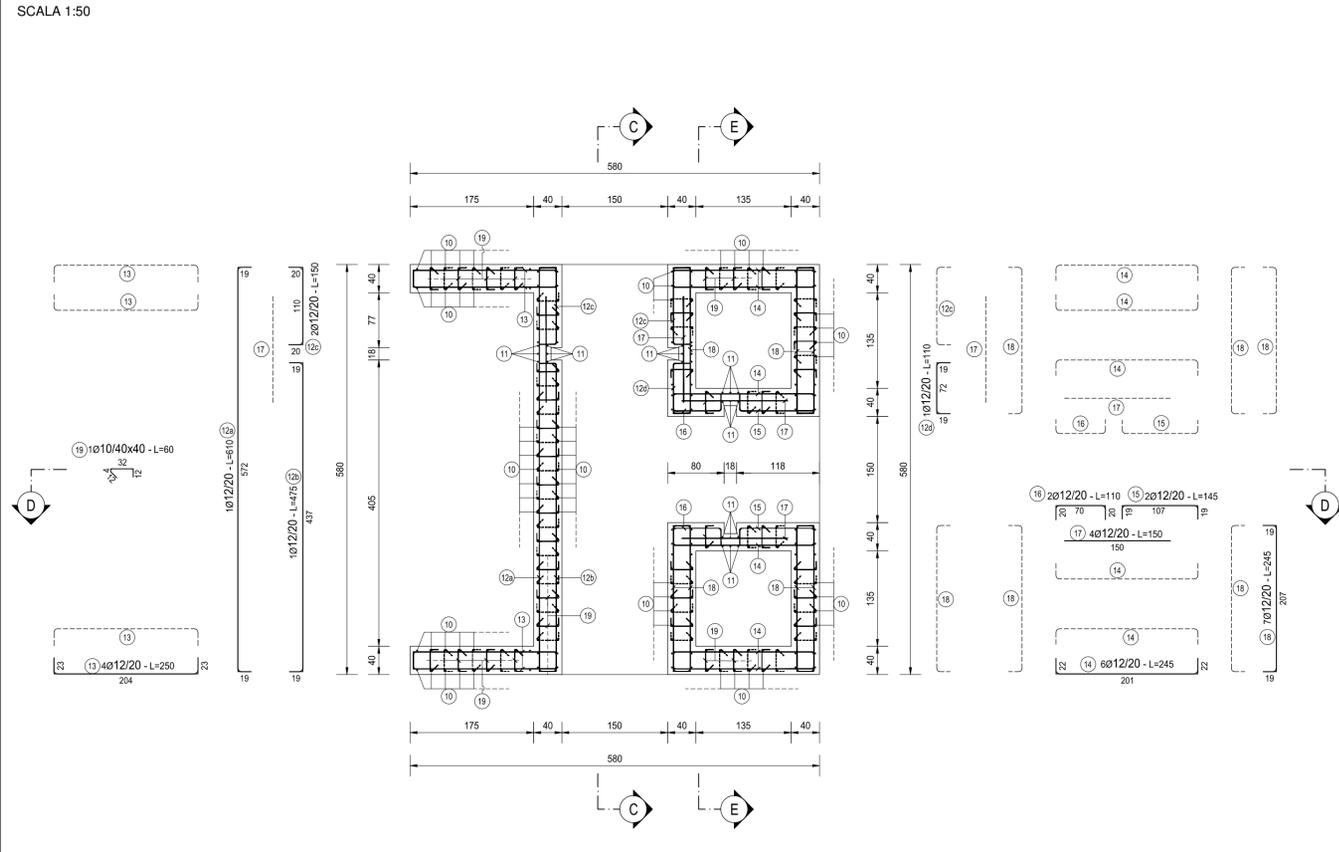


SEZIONE C-C  
SCALA 1:50

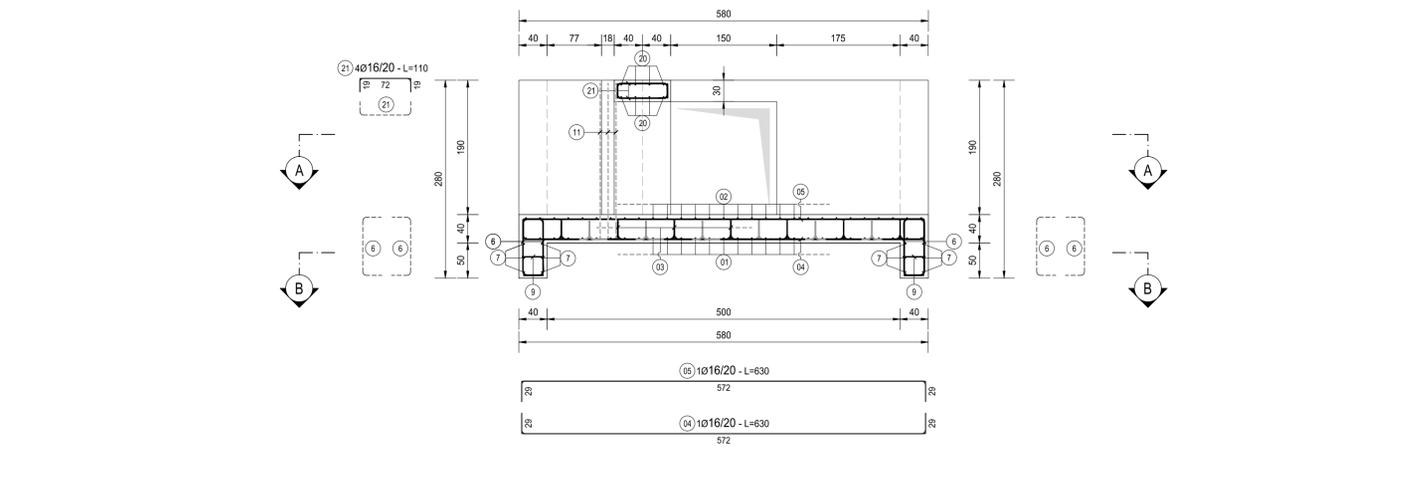


SEZIONE E-E  
SCALA 1:50

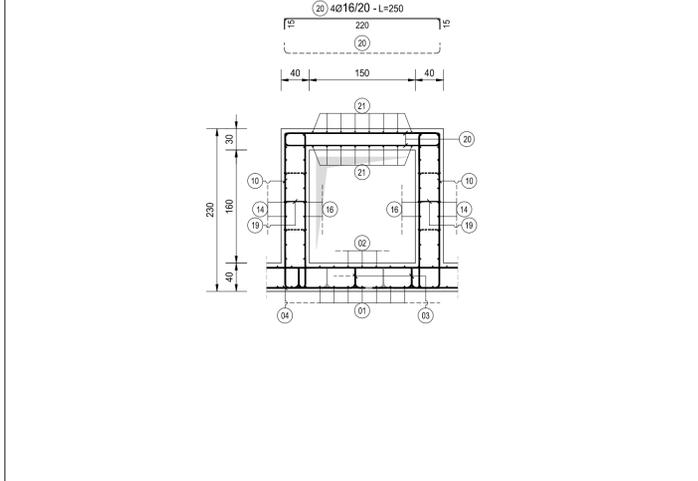

SEZIONE D-D  
SCALA 1:50

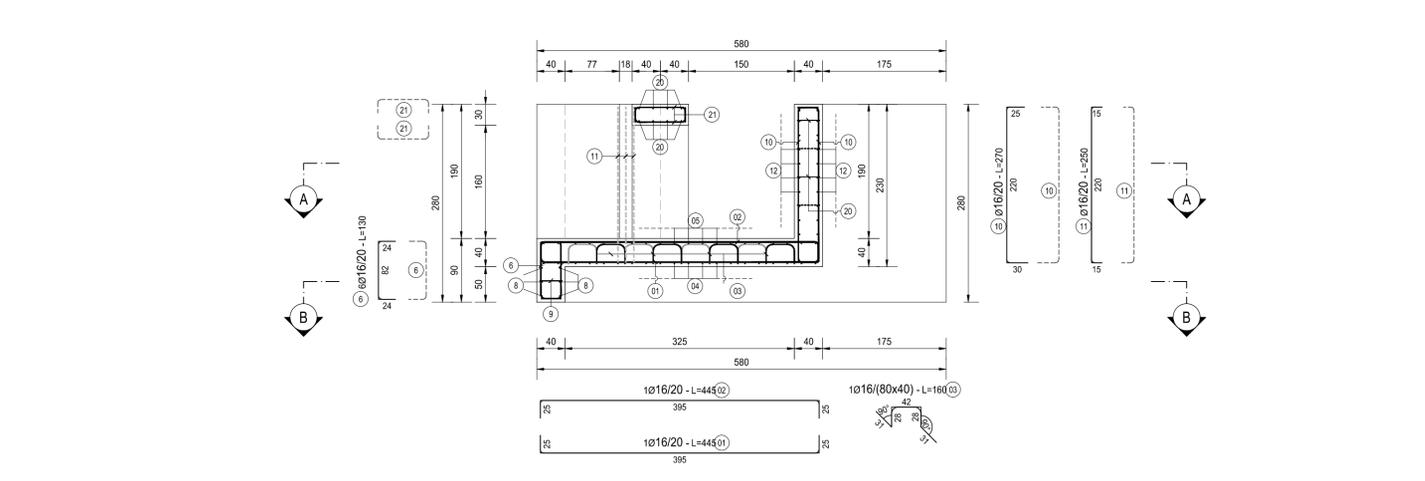

TIPOLOGIA FERRI  
SCALA 1:50

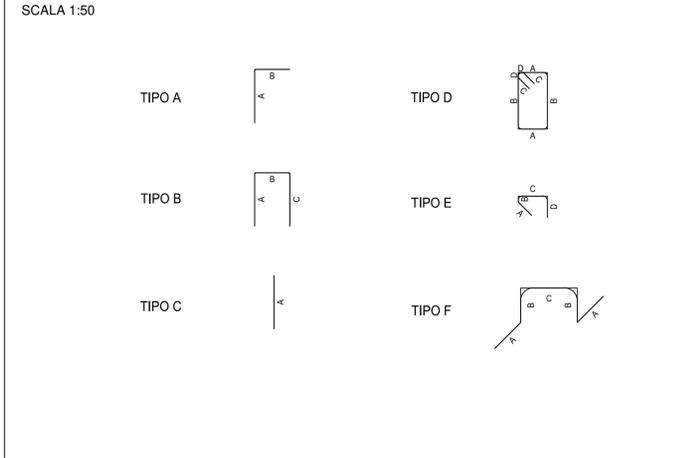

NOTA BENE:  
PER LA TABELLA MATERIALI SI RINVIA ALL'ALLEGATO LA17-T00TM00STRSC01

**ANAS S.p.A.**  
Direzione Progettazione e Realizzazione Lavori

**S.S. N. 9 "VIA EMILIA"**  
**VARIANTE DI CASALPUSTERLENGO ED ELIMINAZIONE**  
**PASSAGGIO A LIVELLO SULLA S.P. EX S.S. N.234**

**PROGETTO ESECUTIVO**




**L812**

**L - PROGETTO STRUTTURALE**  
**TOMBINATURE IDRAULICHE**  
OM02 - MANUFATTO DI PARTIZIONE ALLA PR. 0+930

**ARMATURA DELL'OPERA**

<b>CODICE PROGETTO</b>	<b>NOME FILE</b>	<b>REVISIONE</b>	<b>SCALA:</b>
PROGETTO: COMI LIV. PROG.: E N. PROG.: 1701	L812-T00OM02STRAR01_B.dwg	B	1:50
<b>CODICE ELAB.</b>	T00OM02STRAR01		
D			
C			
B	EMISSIONE A SEGUITO PARERE CONSORZIO BONIFICA MUZZA	GIUGNO 2018	ING. GIUSEPPE CRISA'
A	EMISSIONE		ING. GIUSEPPE CRISA'
REV.	DESCRIZIONE	DATA	REDATTO VERIFICATO APPROVATO
			PROF. ING. LUIGI MONTERISI ING. VALERIO BAJETTI