




PLANIMETRIA
SCALA 1:100

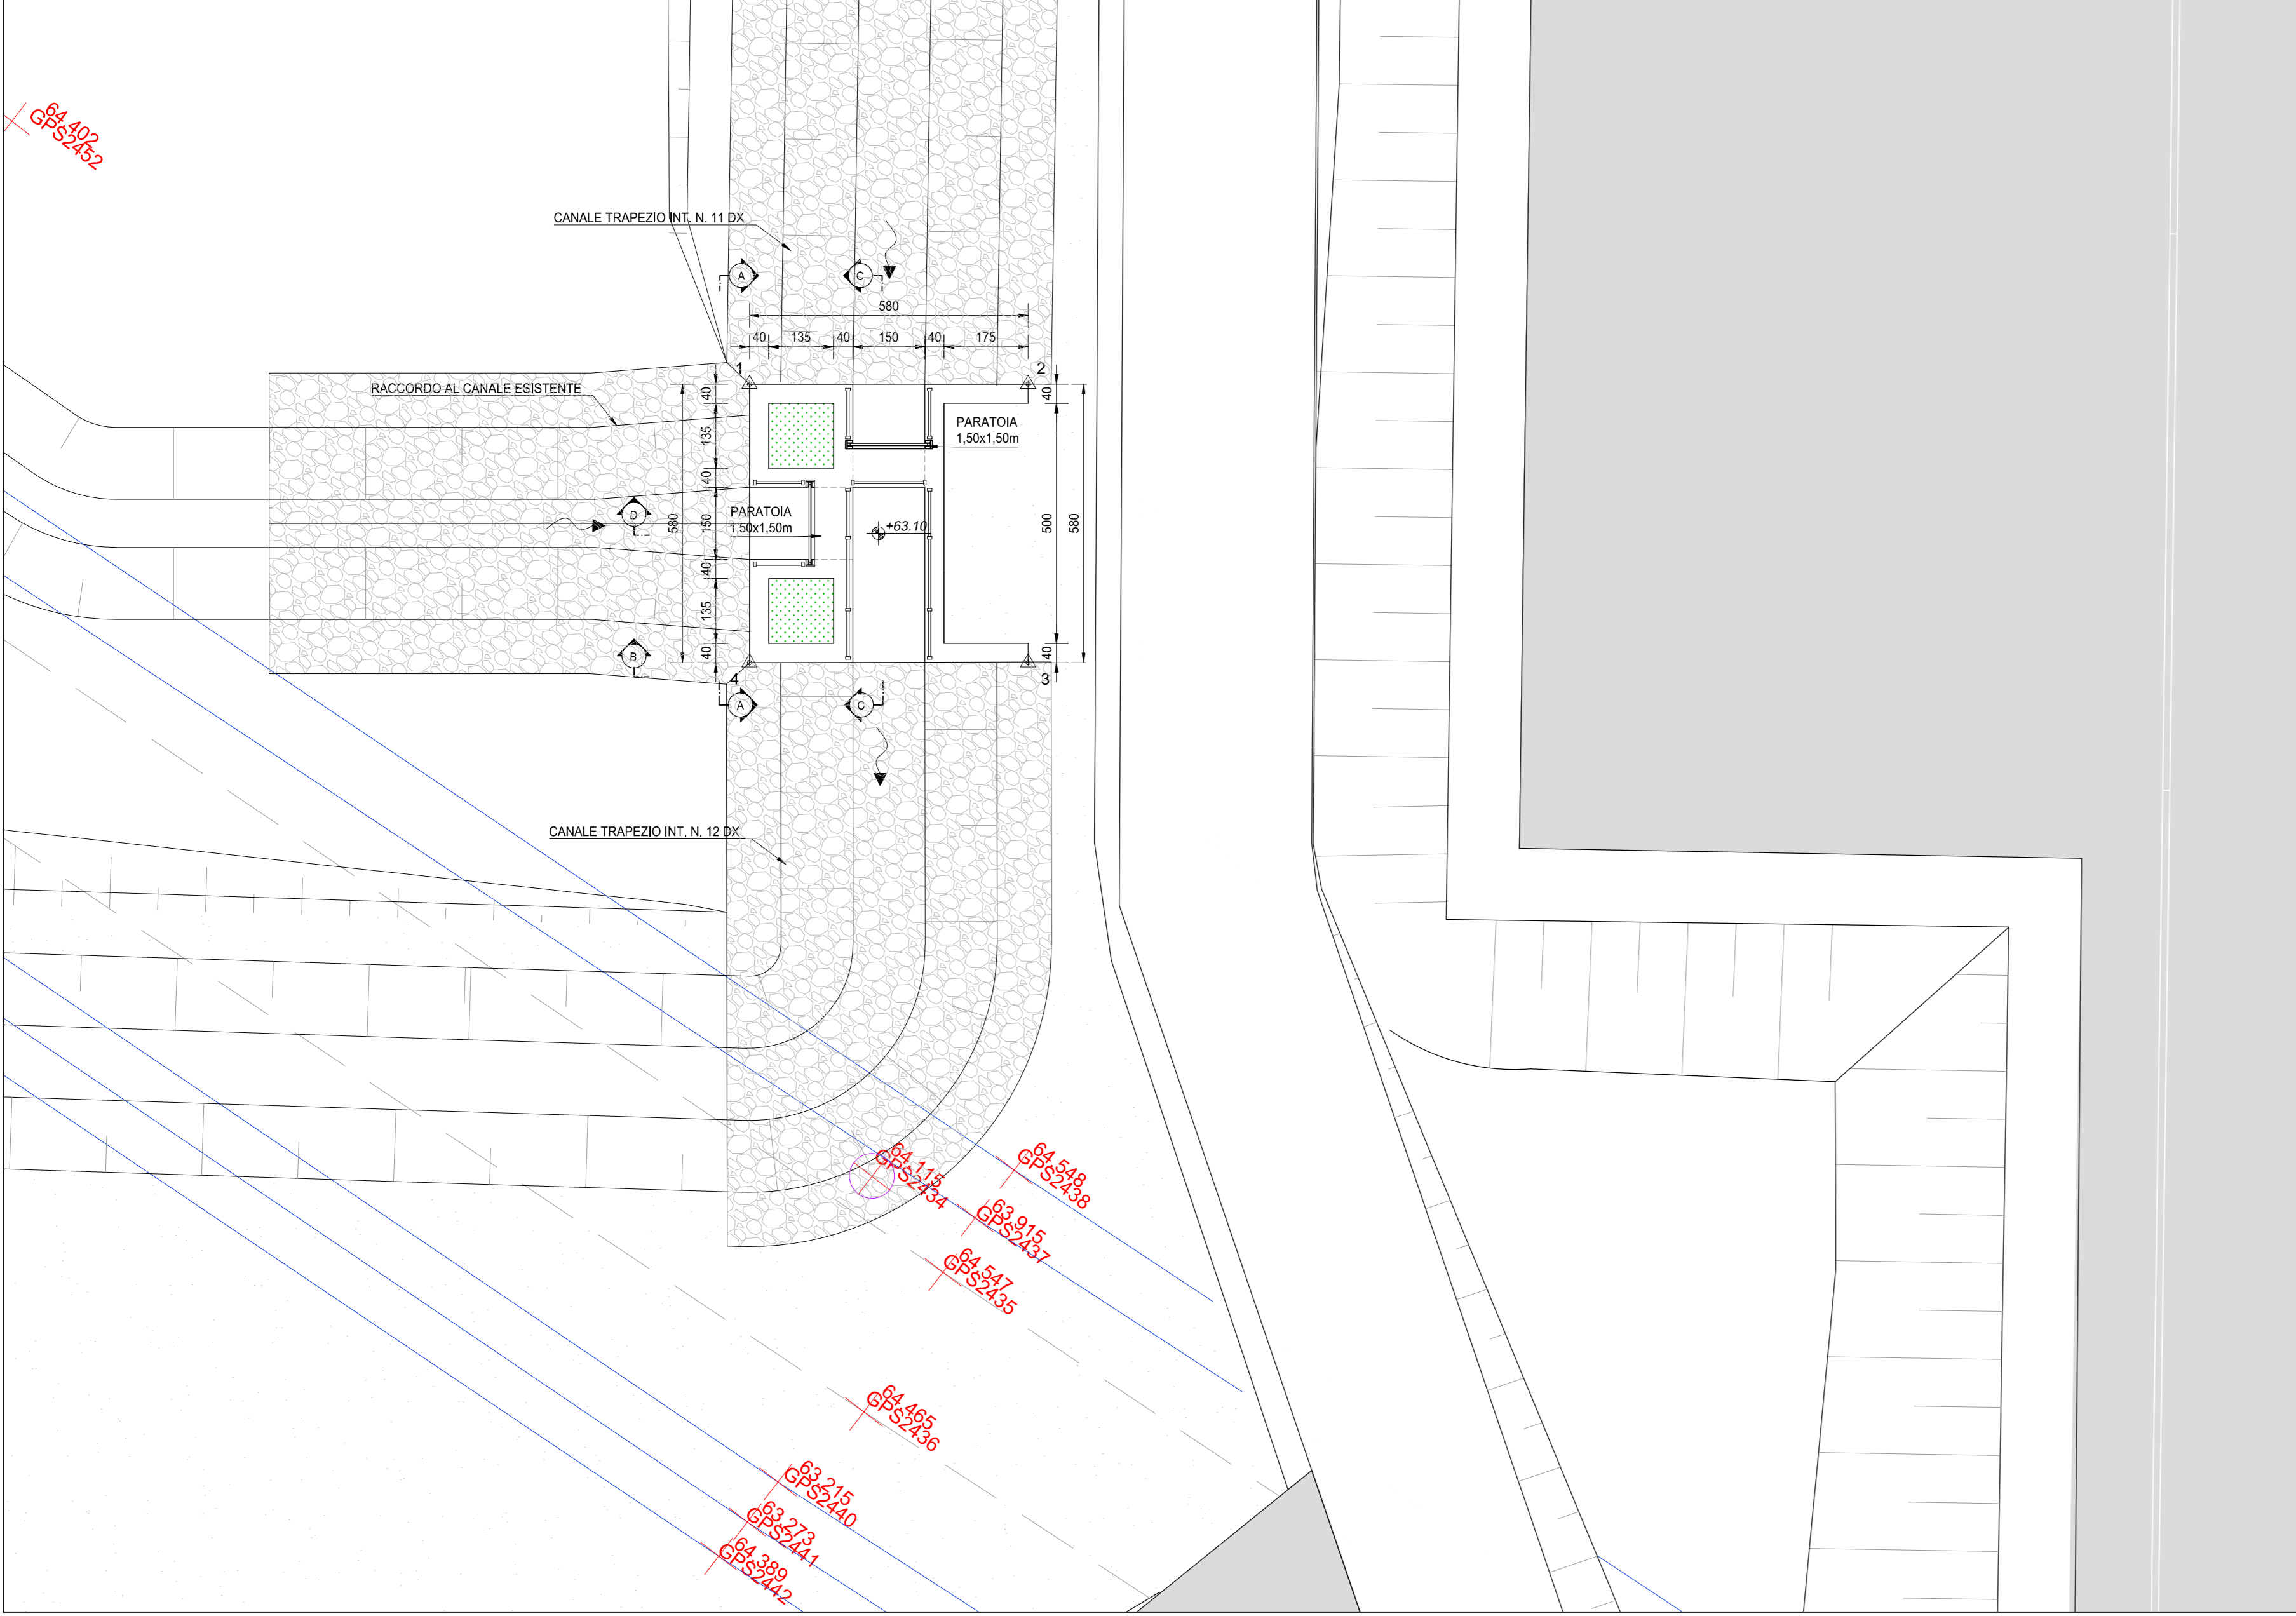


PIANTA SCAVI
SCALA 1:100

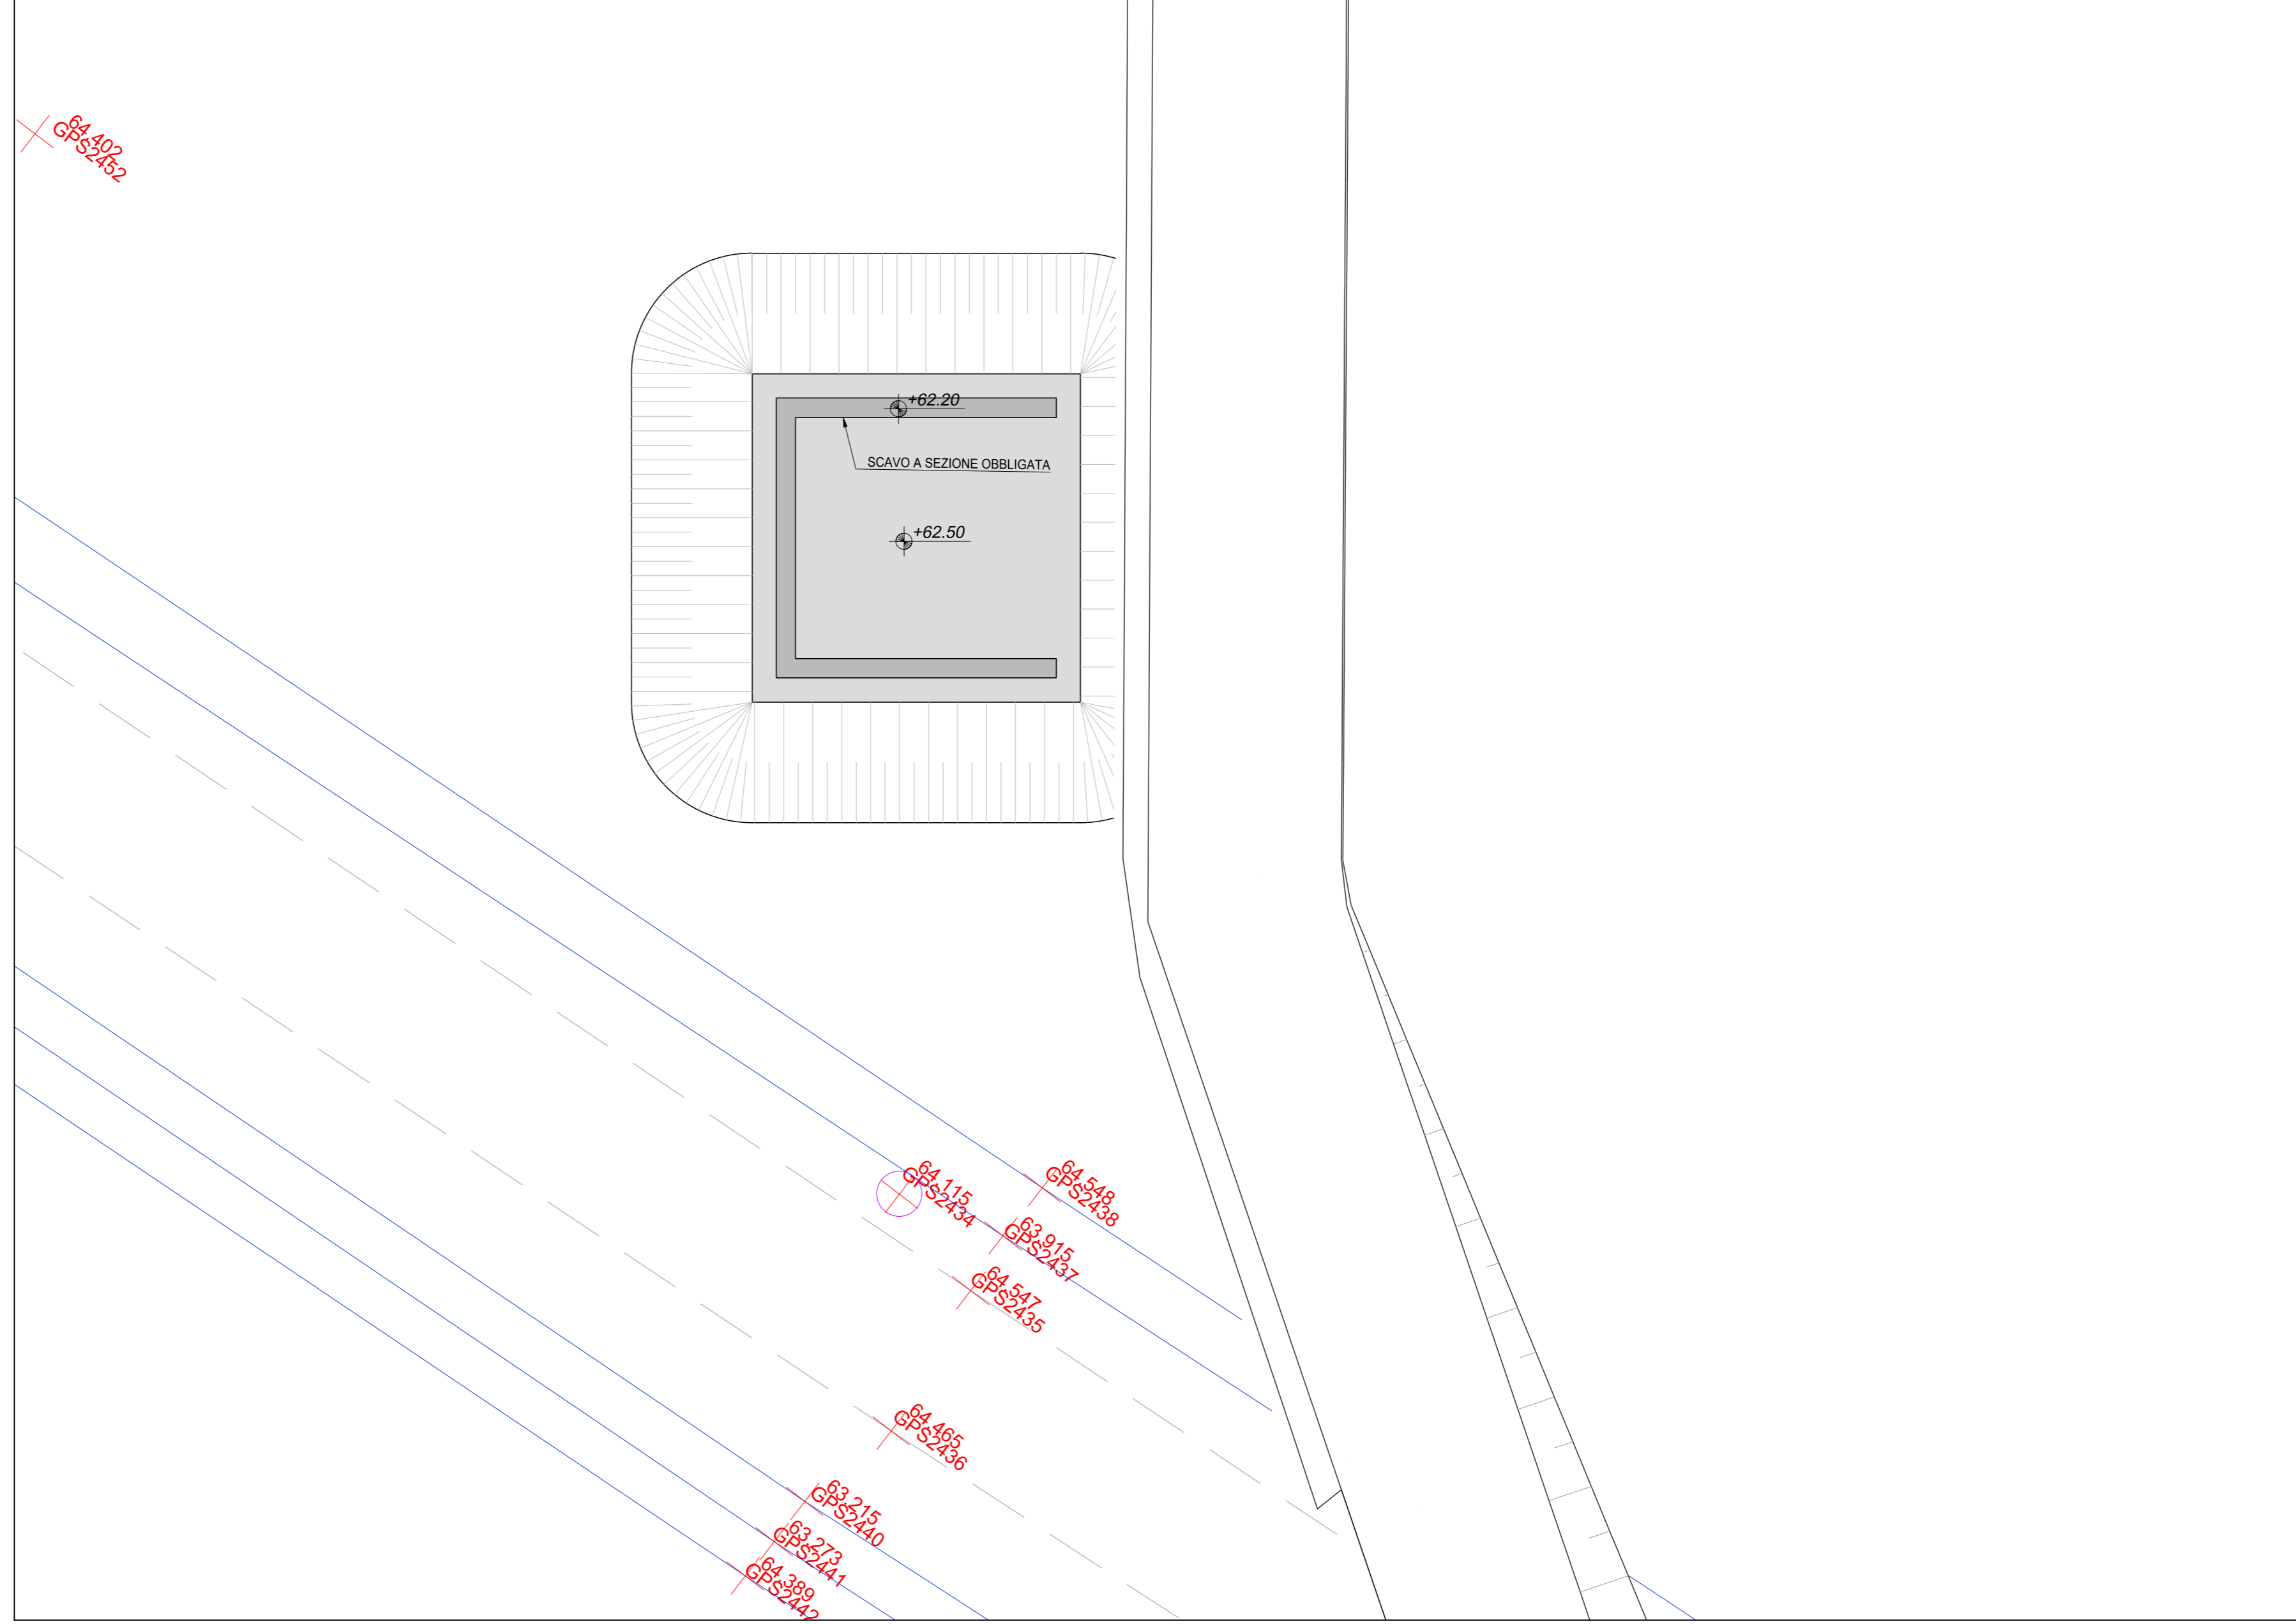


SEZIONE A-A
SCALA 1:50

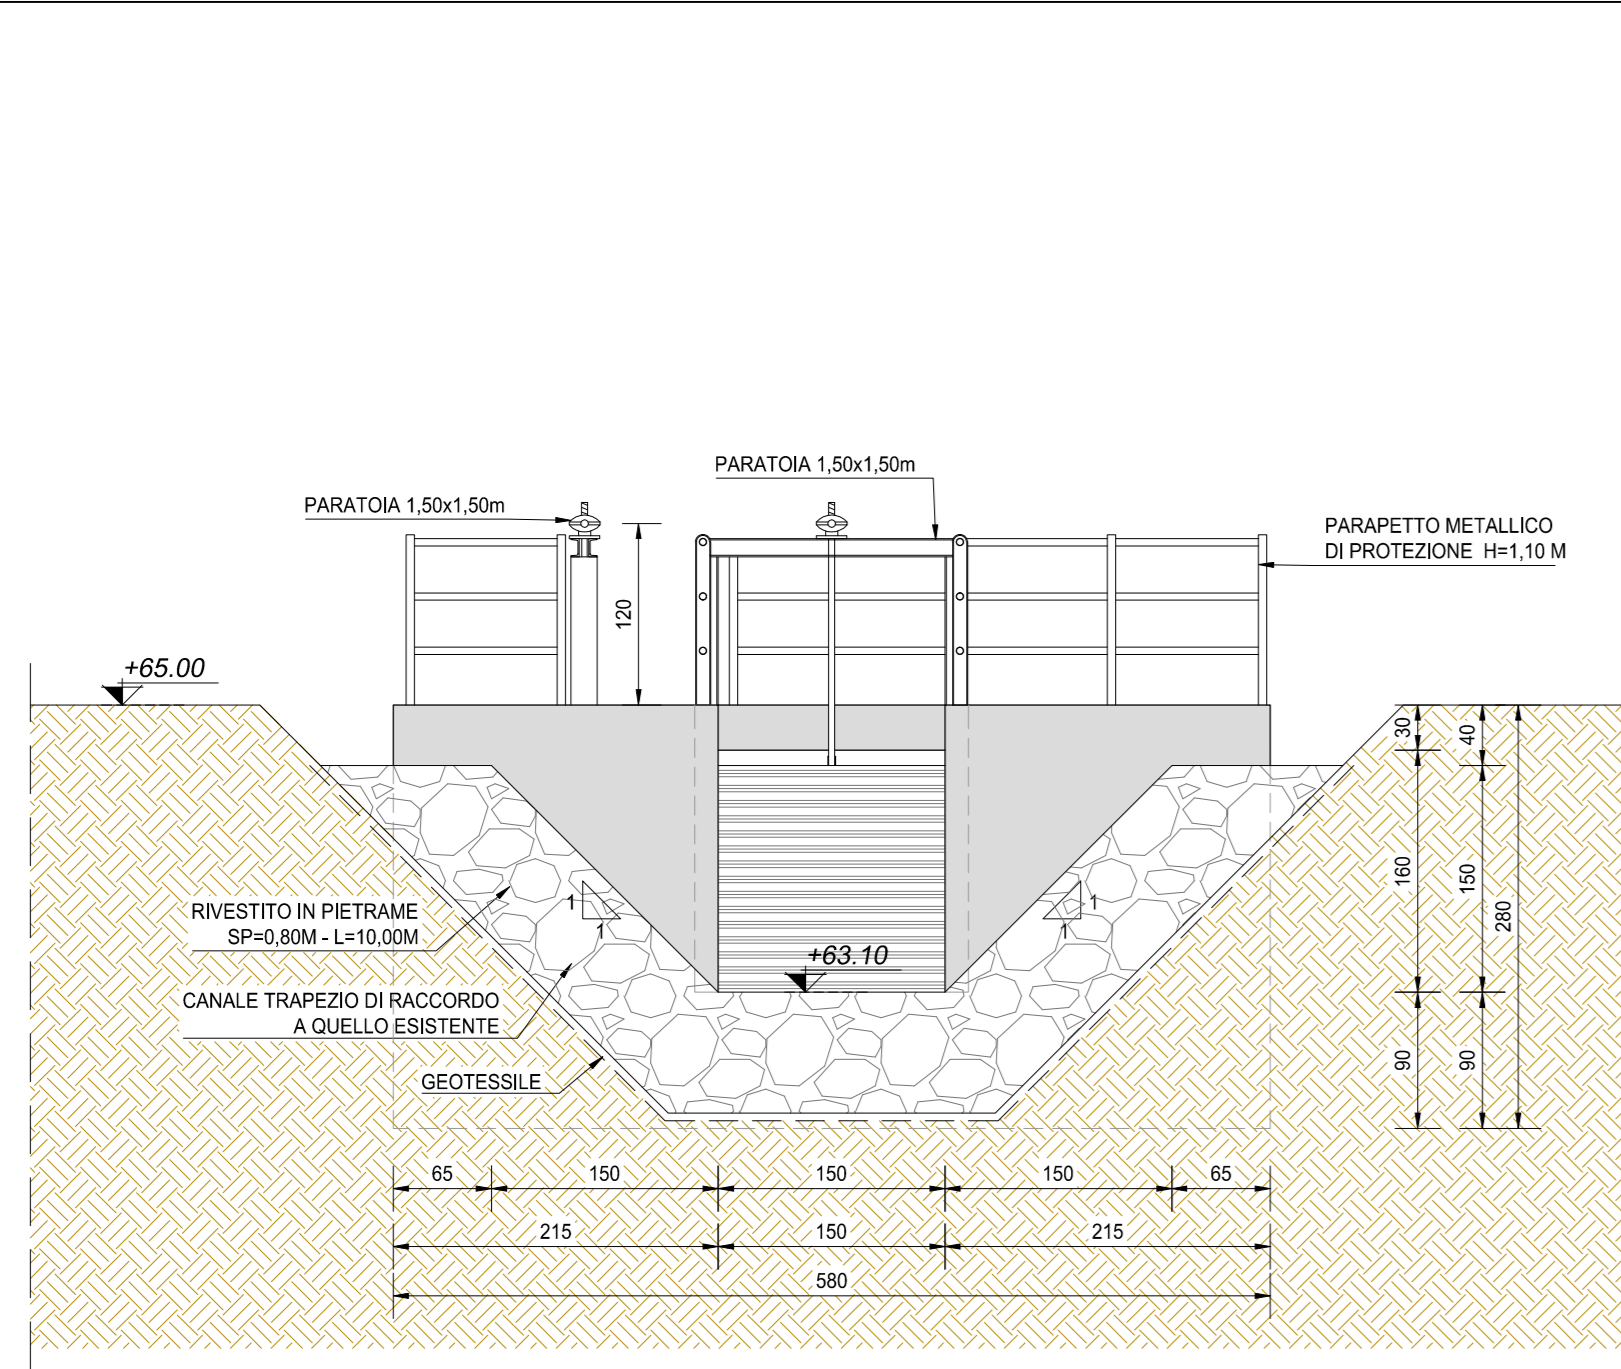

VISTA DALL'ALTO
SCALA 1:50

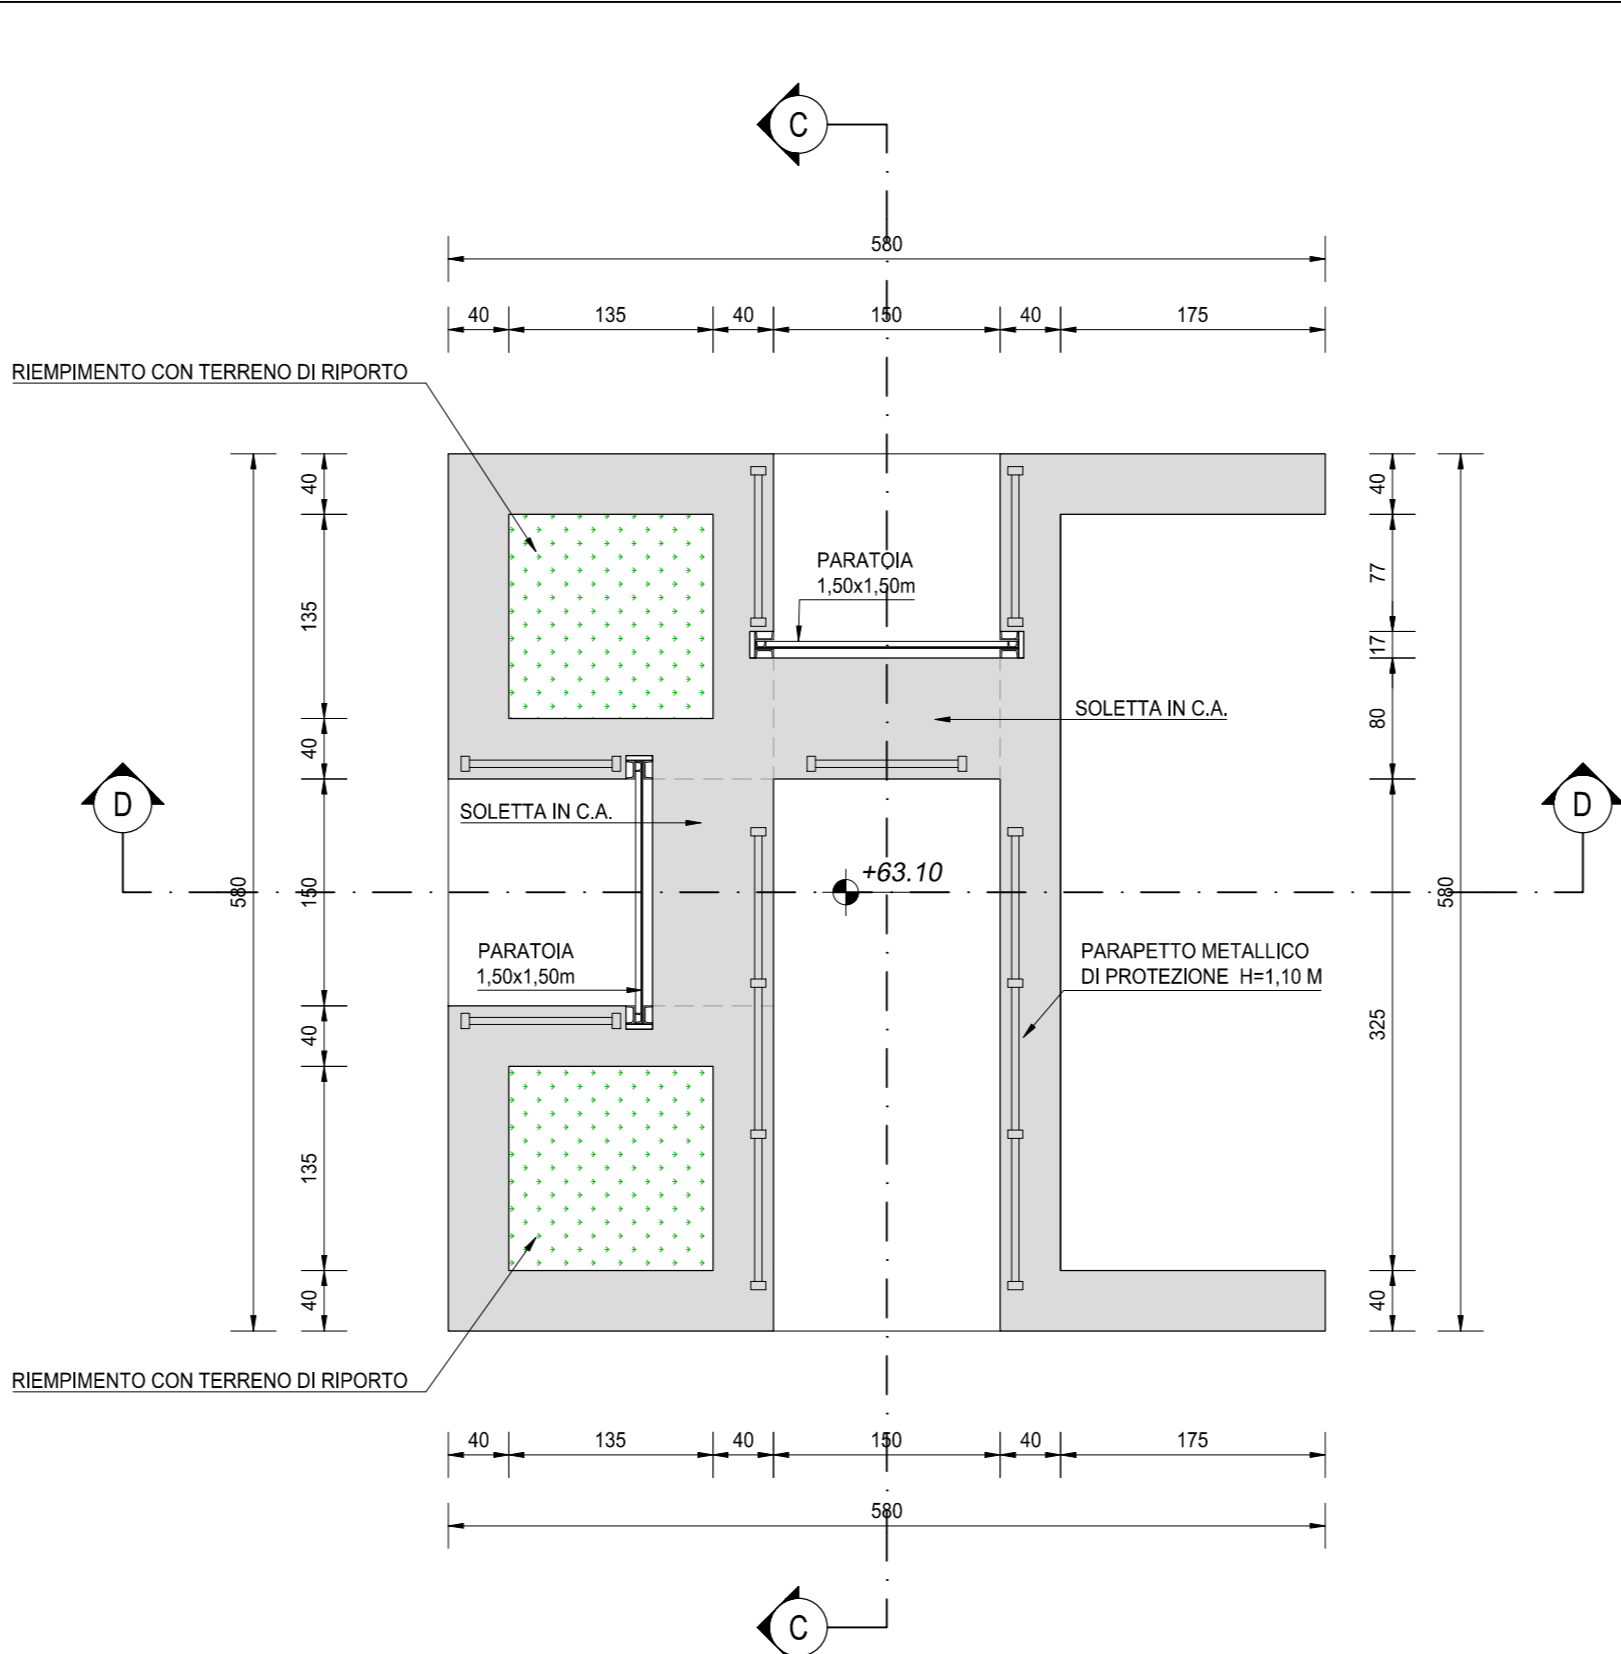


SEZIONE C-C
SCALA 1:50

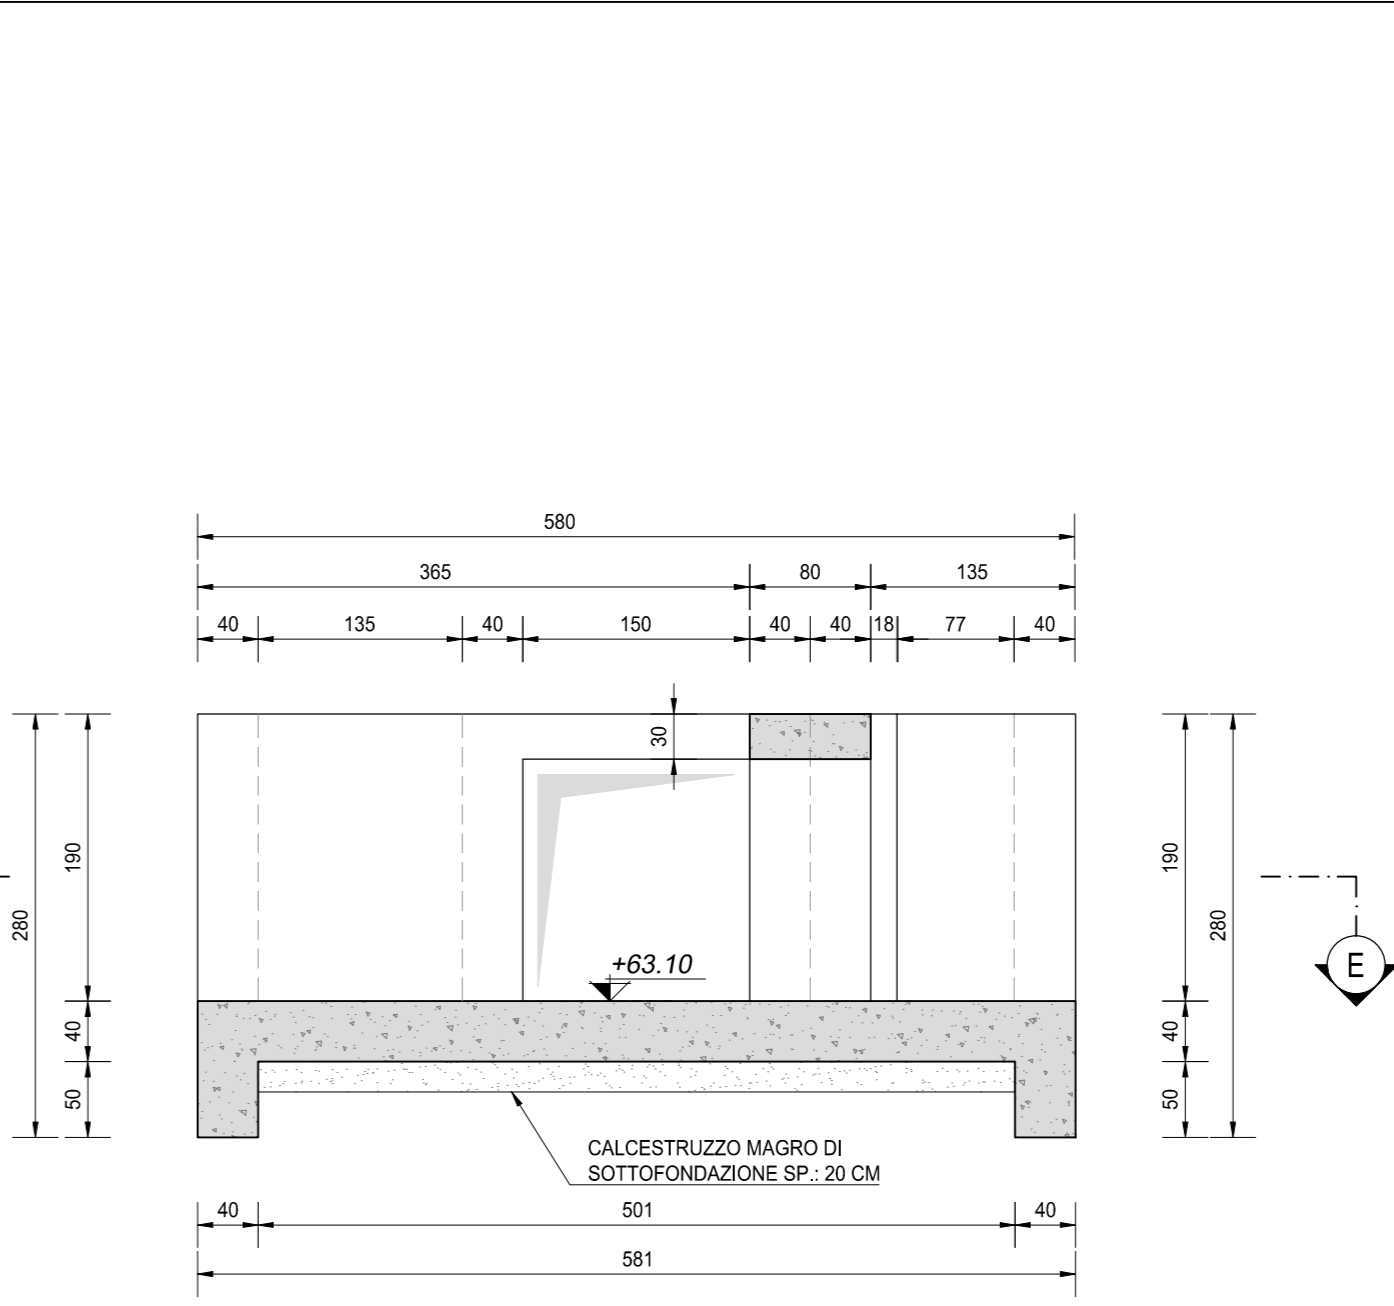


NOTA BENE:

PER LA TABELLA MATERIALI SI RINVIA ALL'ALLEGATO LA17-T00TM00STRSC01


SEZIONE B-B
SCALA 1:50

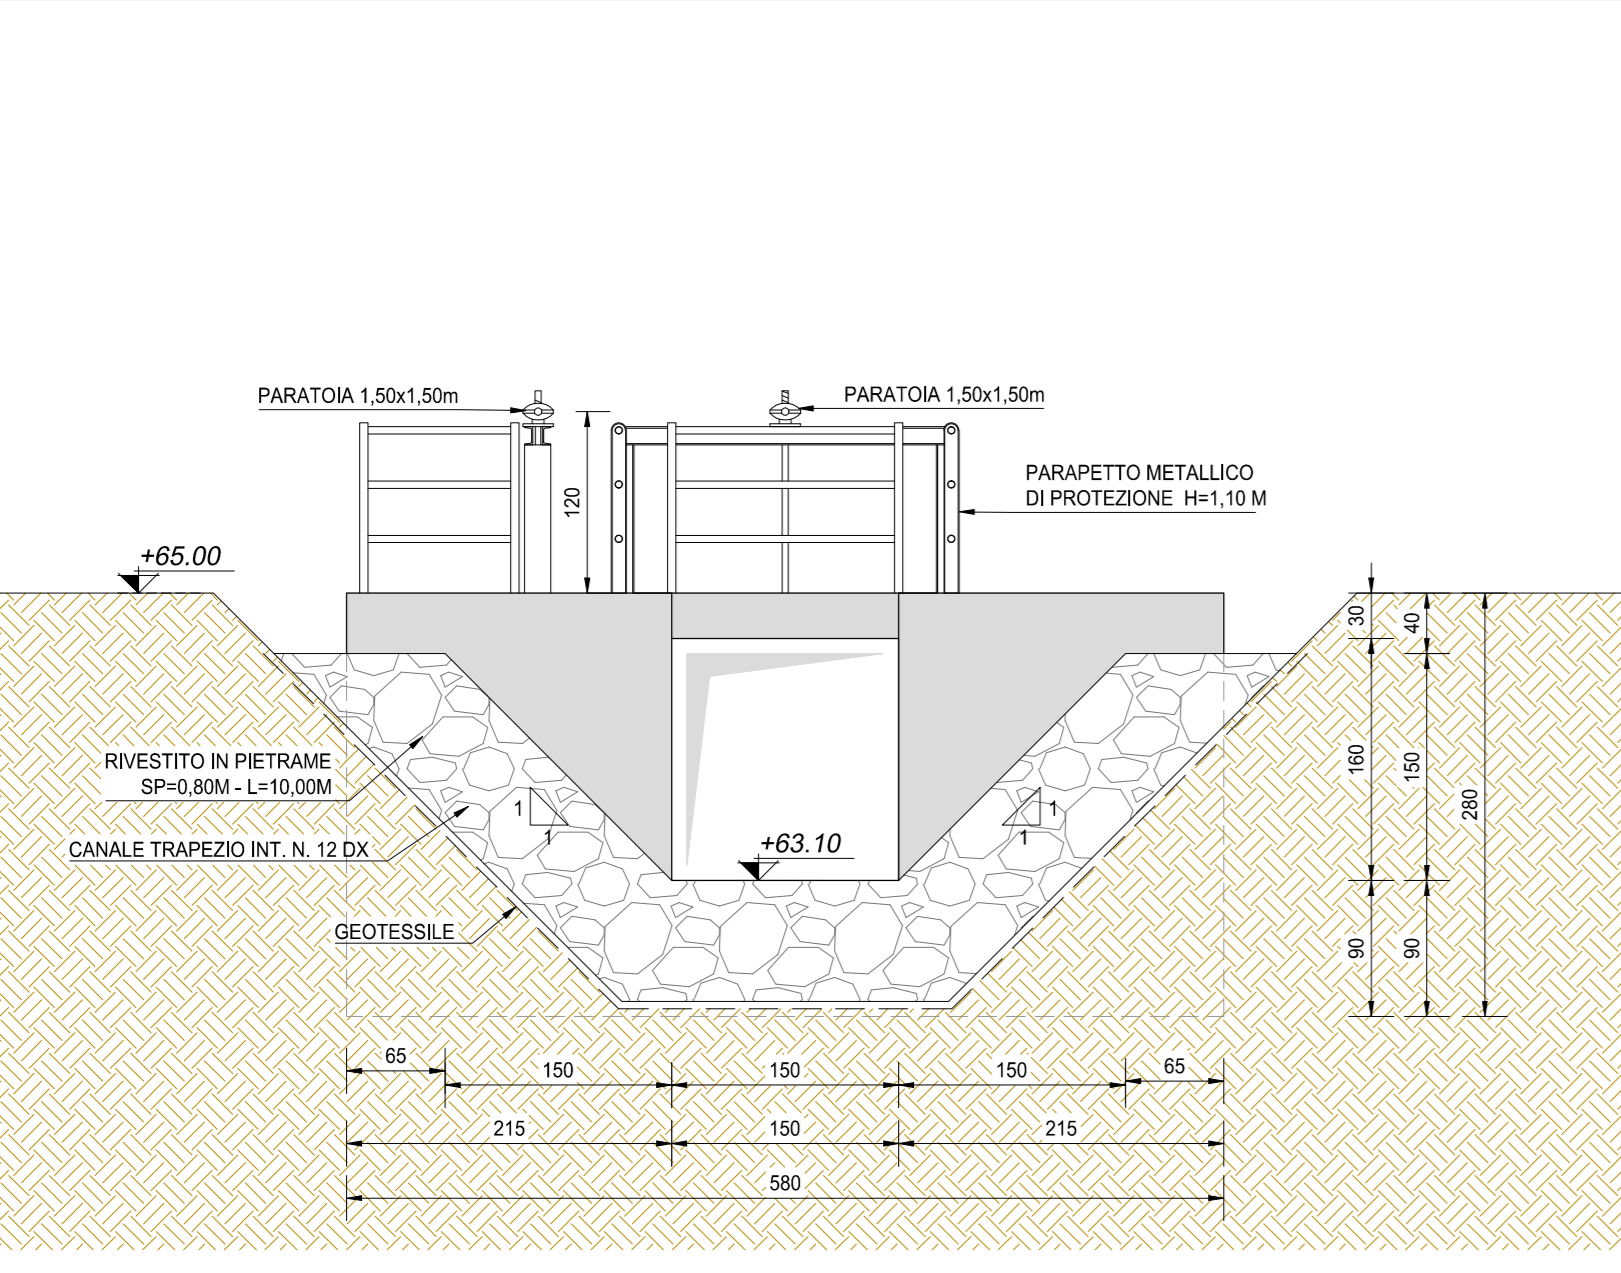

SEZIONE E-E
SCALA 1:50

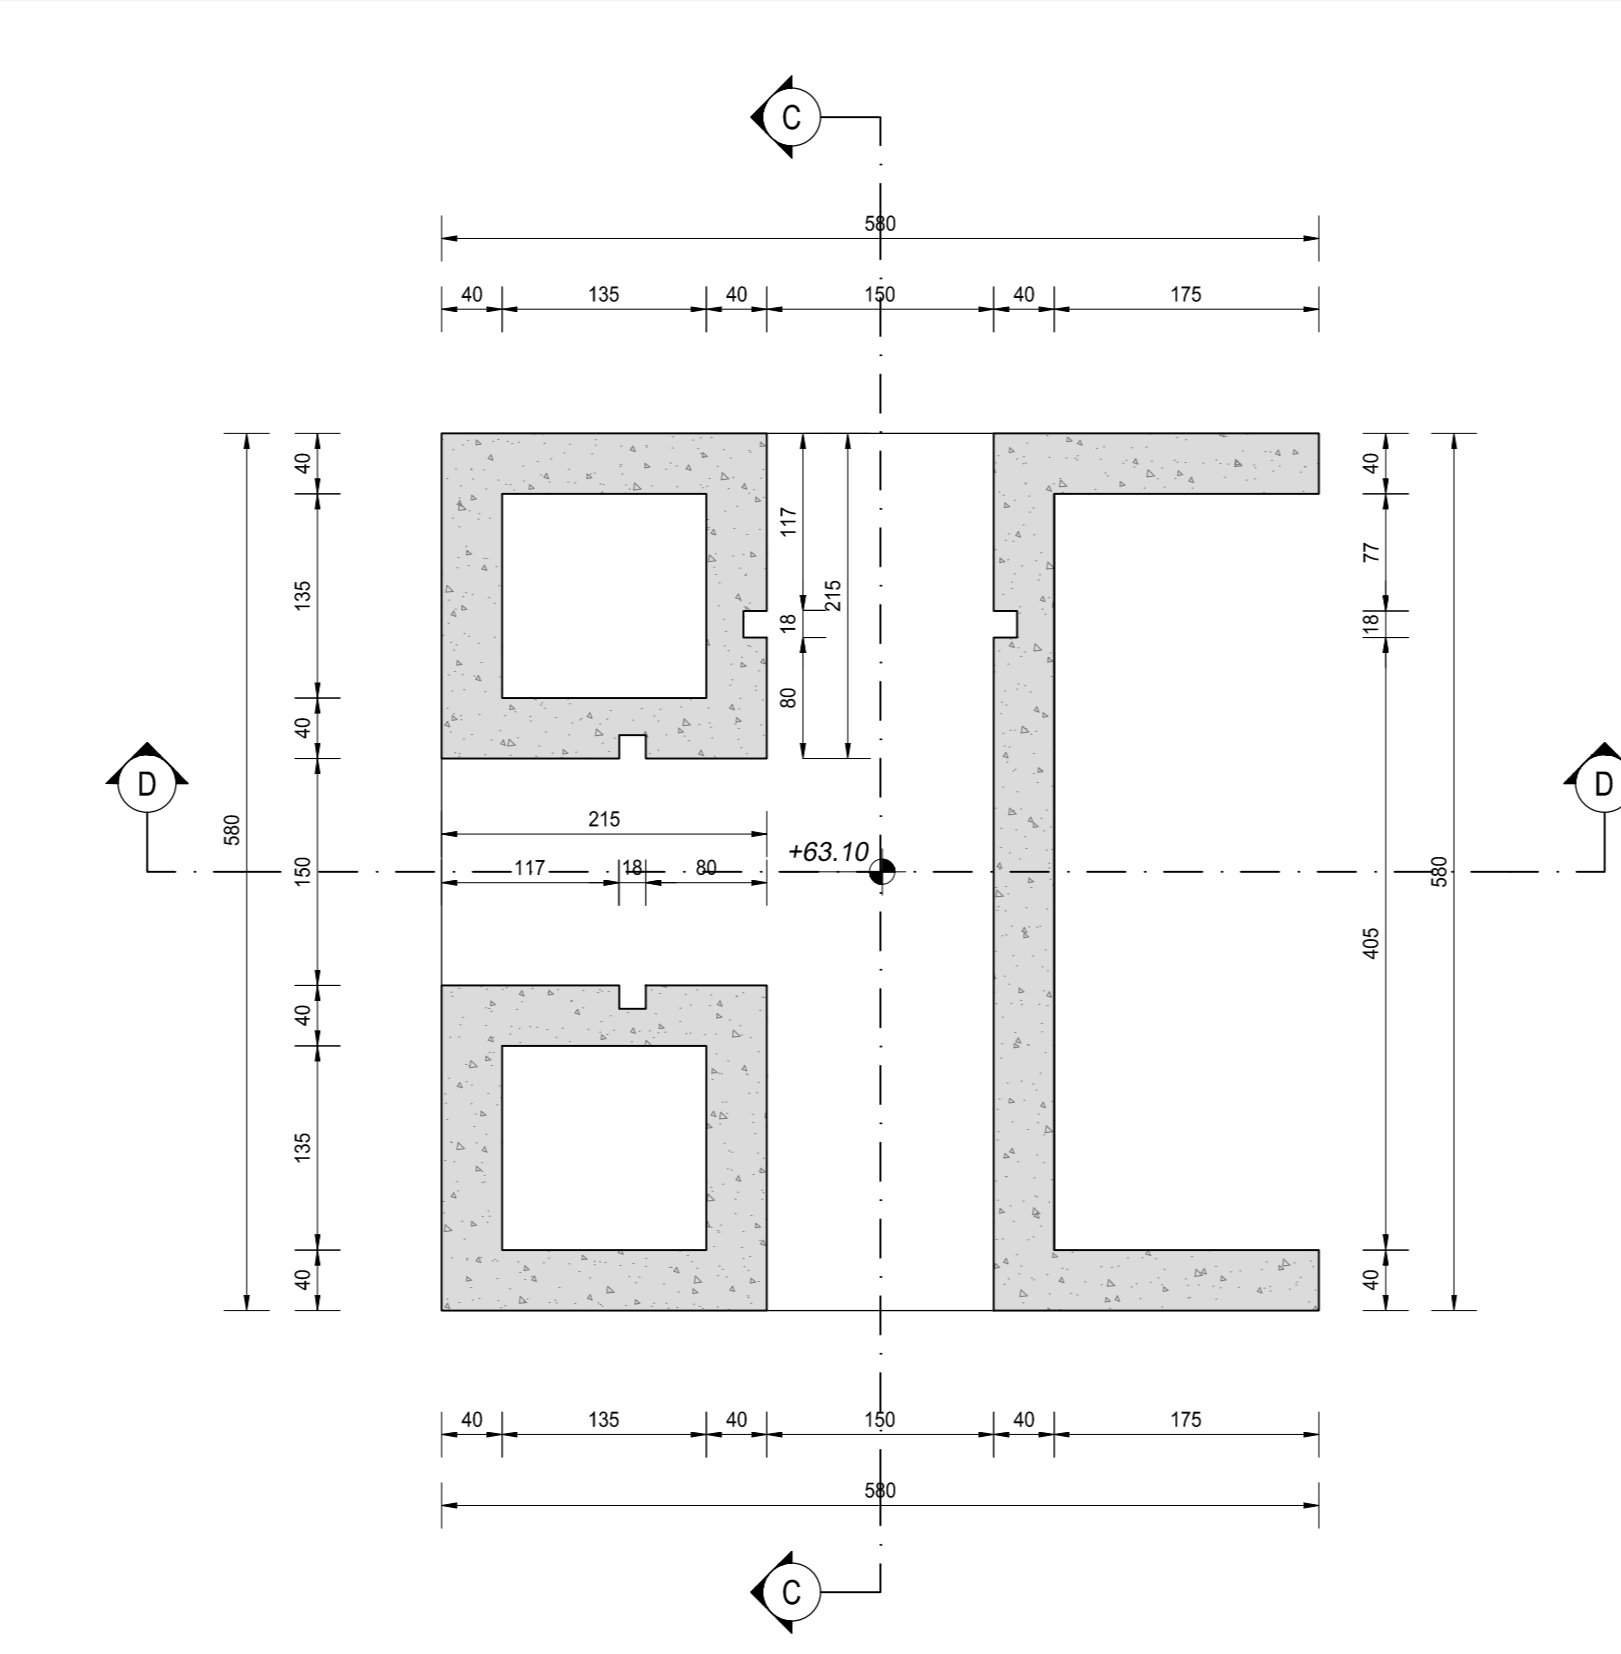

SEZIONE D-D
SCALA 1:50

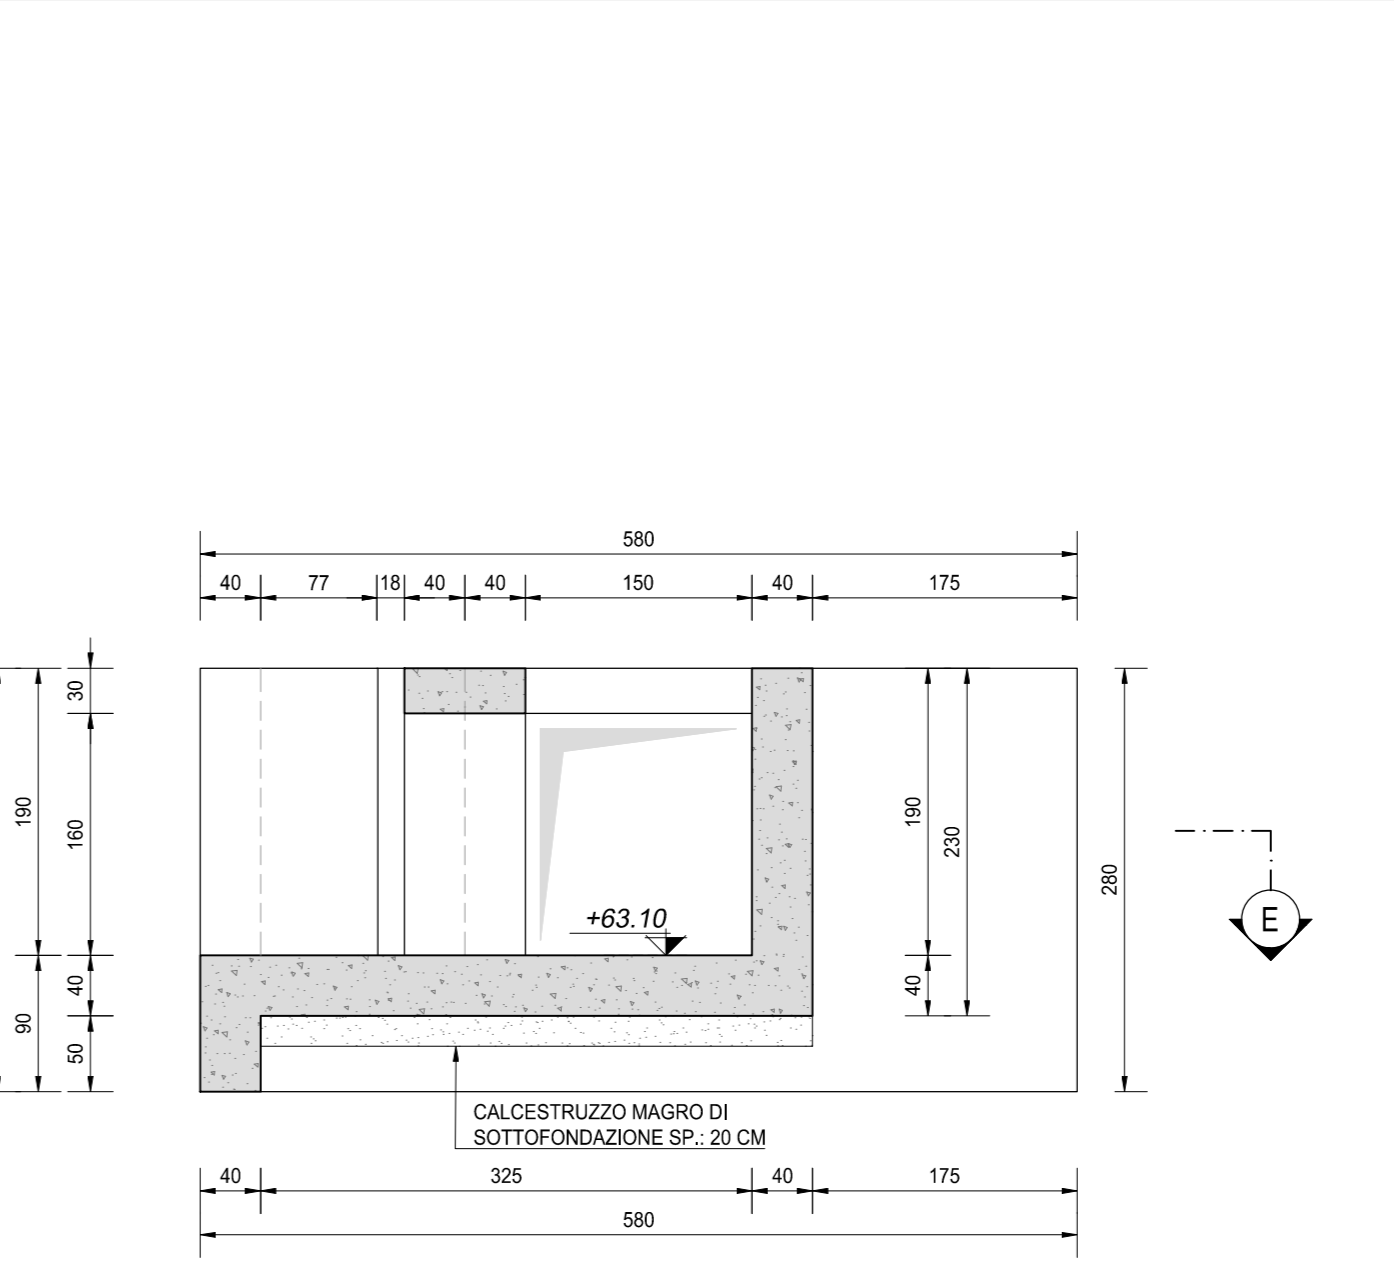

S.S. N. 9 "VIA EMILIA"
VARIANTE DI CASALPUSTERLENGO ED ELIMINAZIONE
PASSAGGIO A LIVELLO SULLA S.P. EX S.S. N.234
PROGETTO ESECUTIVO


L851
PROGETTO STRUTTURALE
TOMBINATURE IDRAULICHE
OM06 - MANUFATTO DI PARTIZIONE ALLA PIR. 2-938
PLANIMETRIA, SISTEMAZIONE IDRAULICA E CARPENTERIA DELL'OPERA

PROGETTO	LV. PROJ.	N. PROJ.	REVISIONE	SCALA:
COMI	E	1701	C	VARIE
D	EMISSIONE A SEGUITO PARERE CONSORZIO BONIFICA MUZZA	GIUGNO 2018	ING. GIUSEPPE CRESA	PROF. ING. LUGI MONTERISI
B	EMISSIONE A SEGUITO PARERE REGIONE LOMBARDA	MARZO 2018	ING. GIUSEPPE CRESA	PROF. ING. LUGI MONTERISI
A	EMISSIONE		ING. GIUSEPPE CRESA	PROF. ING. LUGI MONTERISI
REV.	DESCRIZIONE	DATA	REDATTO	VERIFICATO
				APPROVATO