




PLANIMETRIA
SCALA 1:100

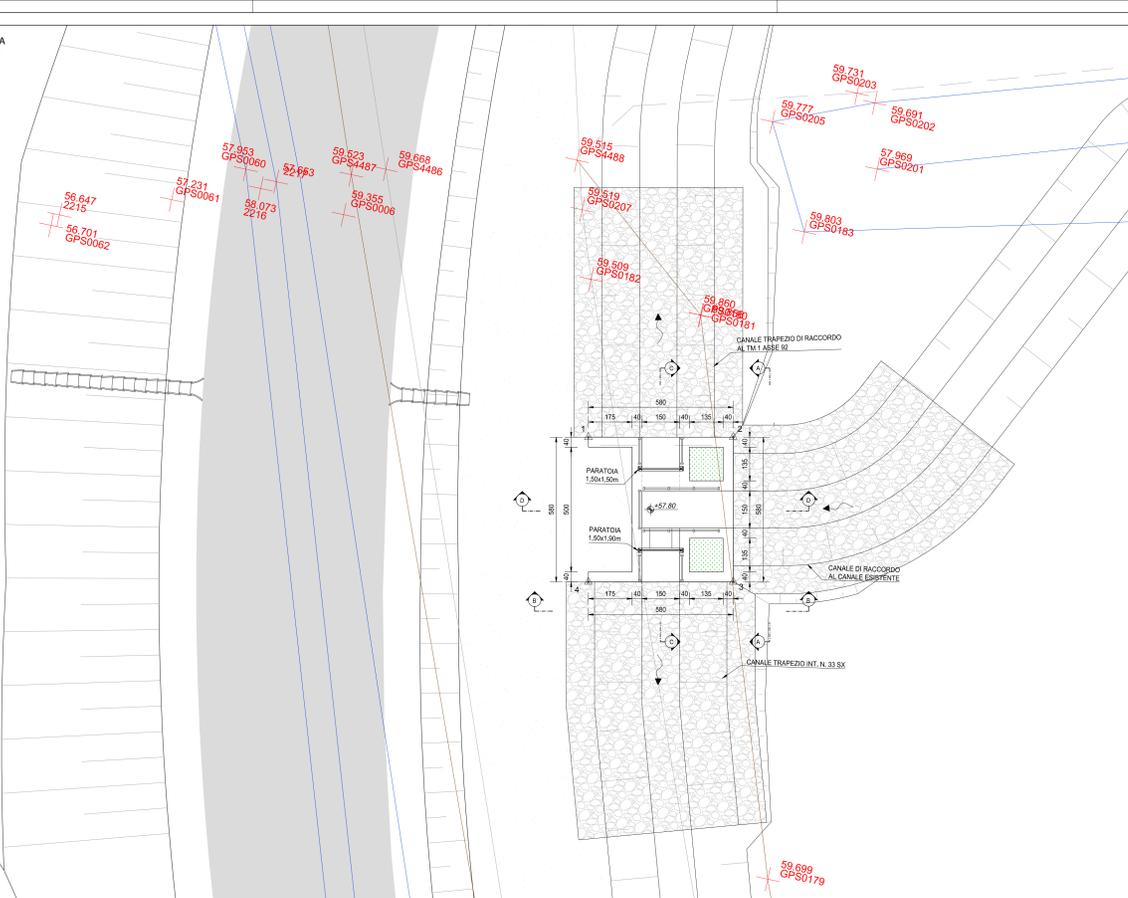


PIANTA SCAVI
SCALA 1:100

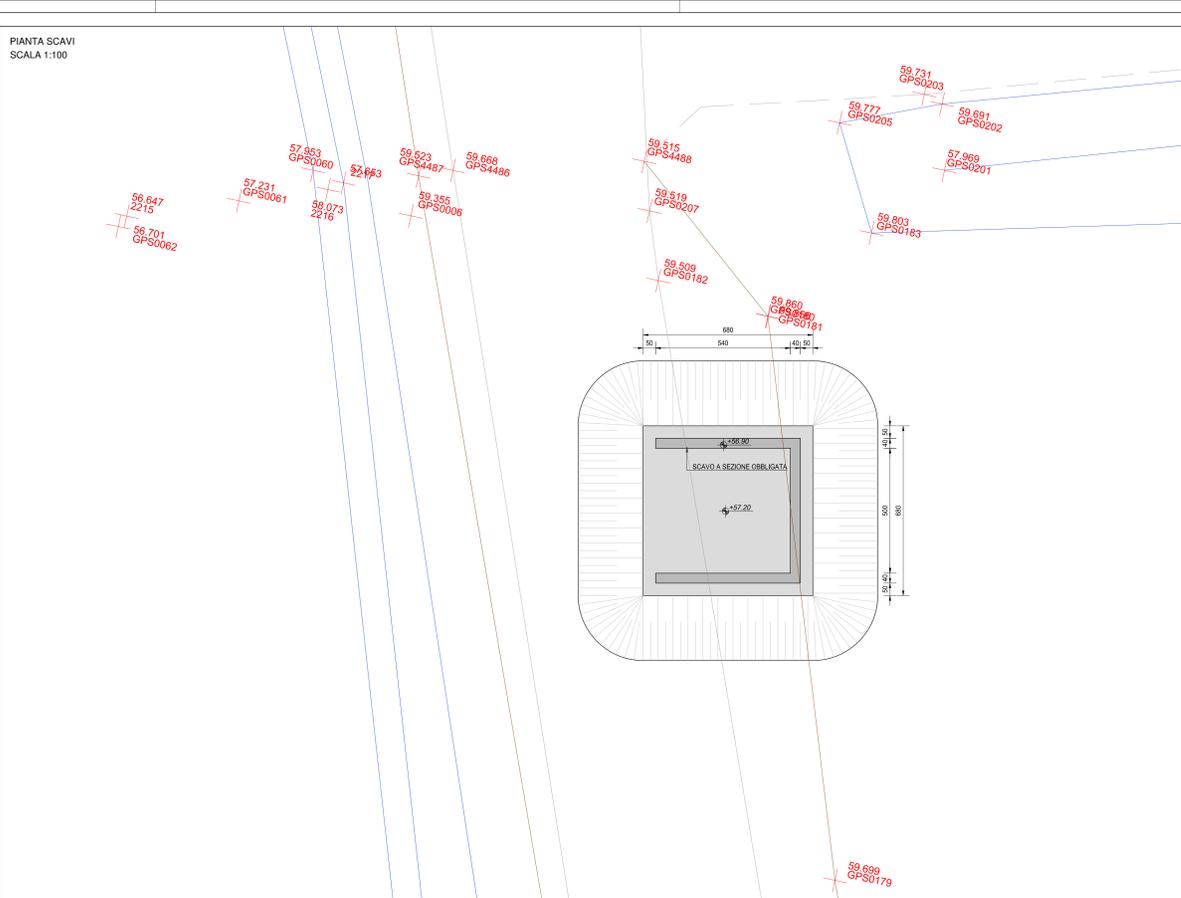


SEZIONE A-A
SCALA 1:50

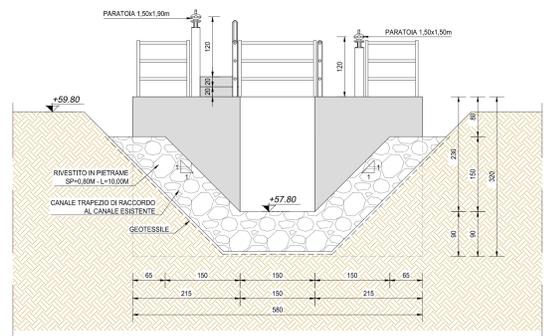


VISTA DALL'ALTO
SCALA 1:50

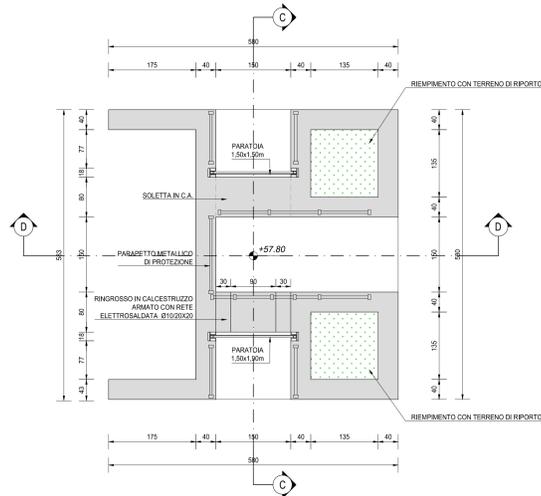


SEZIONE C-C
SCALA 1:50

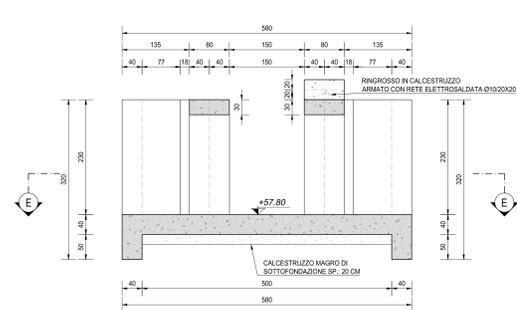


SEZIONE B-B
SCALA 1:50

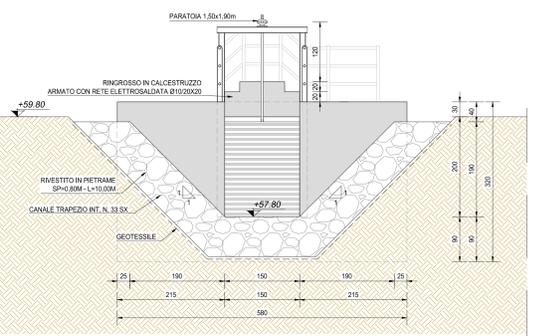

SEZIONE E-E
SCALA 1:50

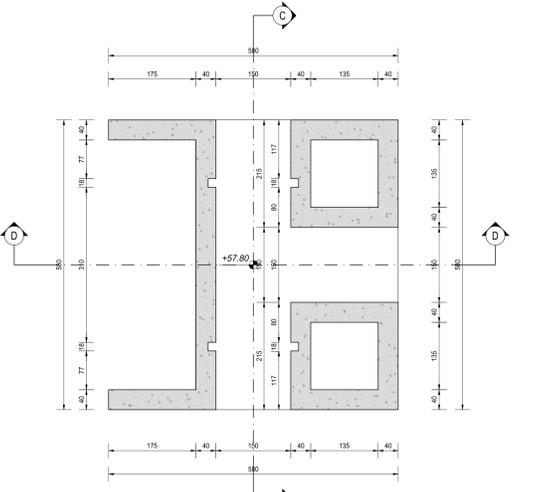

SEZIONE D-D
SCALA 1:50

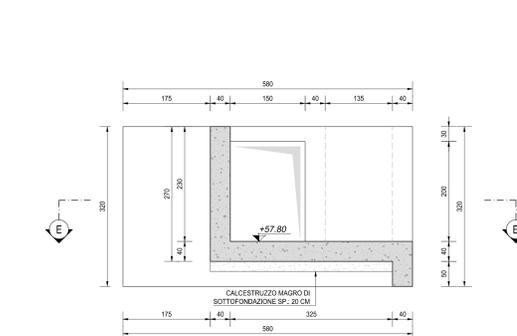

GEOREFERENZIAZIONE MANUFATTO OM15		
VERTICE	X [m]	Y [m]
1	1552065.96	5001260.18
2	1552071.63	5001261.42
3	1552072.87	5001255.76
4	1552067.21	5001254.51

NOTA BENE:

PER LA TABELLA MATERIALI SI RINVIA ALL'ALLEGATO L17-T00TM00STRSC01

ANAS S.p.A.
Direzione Progettazione e Realizzazione Lavori

S.S. N. 9 "VIA EMILIA"
VARIANTE DI CASALPUSTERLENGO ED ELIMINAZIONE
PASSAGGIO A LIVELLO SULLA S.P. EX S.S. N.234
PROGETTO ESECUTIVO


L941
L. PROGETTO STRUTTURALE
TOMBINATURE IDRAULICHE
OM15 - MANUFATTO DI PARTIZIONE ALLA PIR. 7-468
PLANIMETRIA, SISTEMAZIONE IDRAULICA E CARPENTERIA DELL'OPERA

PROGETTO	UV. PROG.	N. PROG.	REVISIONE	SCALA:
COMI	E	1701	C	VARIE
D	EMISSIONE A SEGUITO PARERE CONSORZIO BONIFICA LUZZA	GIUGNO 2018	ING. GIUSEPPE CRISA'	PROF. ING. LUIGI MONTERISI
B	EMISSIONE A SEGUITO PARERE REGIONE LOMBARDA	MARZO 2018	ING. GIUSEPPE CRISA'	PROF. ING. LUIGI MONTERISI
A	EMISSIONE	DICEMBRE 2017	ING. GIUSEPPE CRISA'	PROF. ING. LUIGI MONTERISI
REV.	DESCRIZIONE	DATA	REDATTO	VERIFICATO
				APPROVATO