




PLANIMETRIA
SCALA 1:100

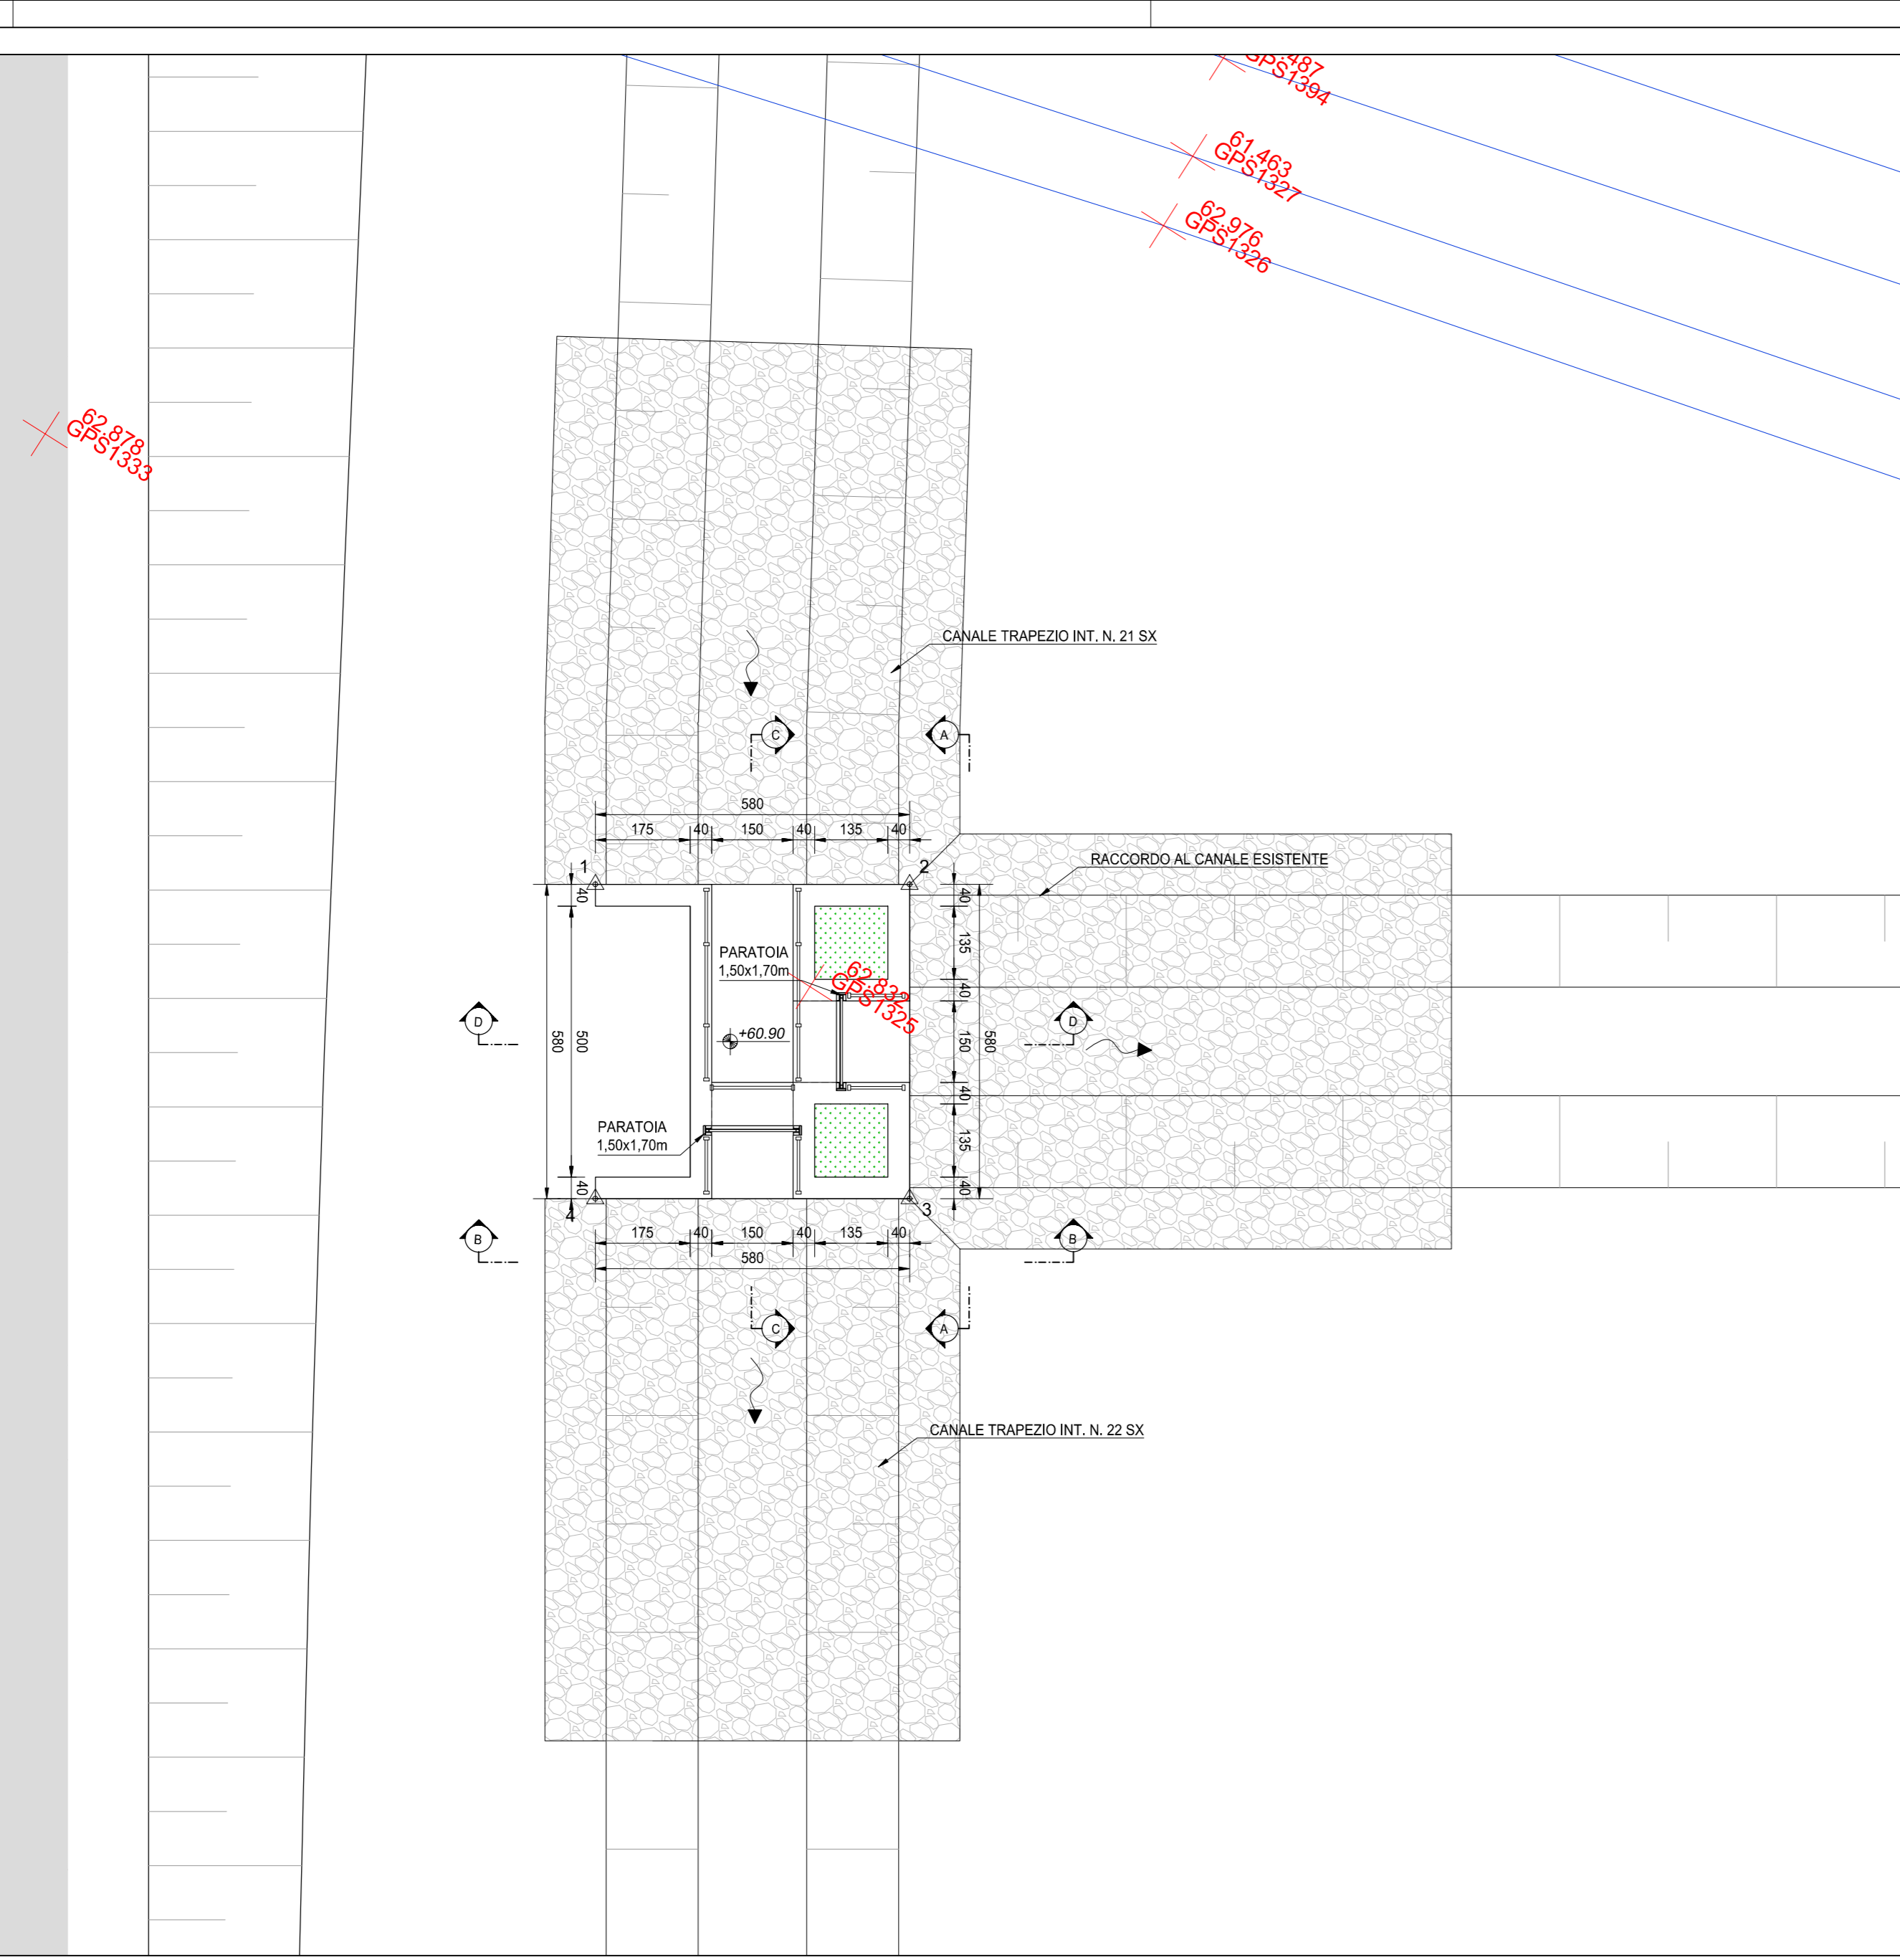


PIANTA SCAVI
SCALA 1:100

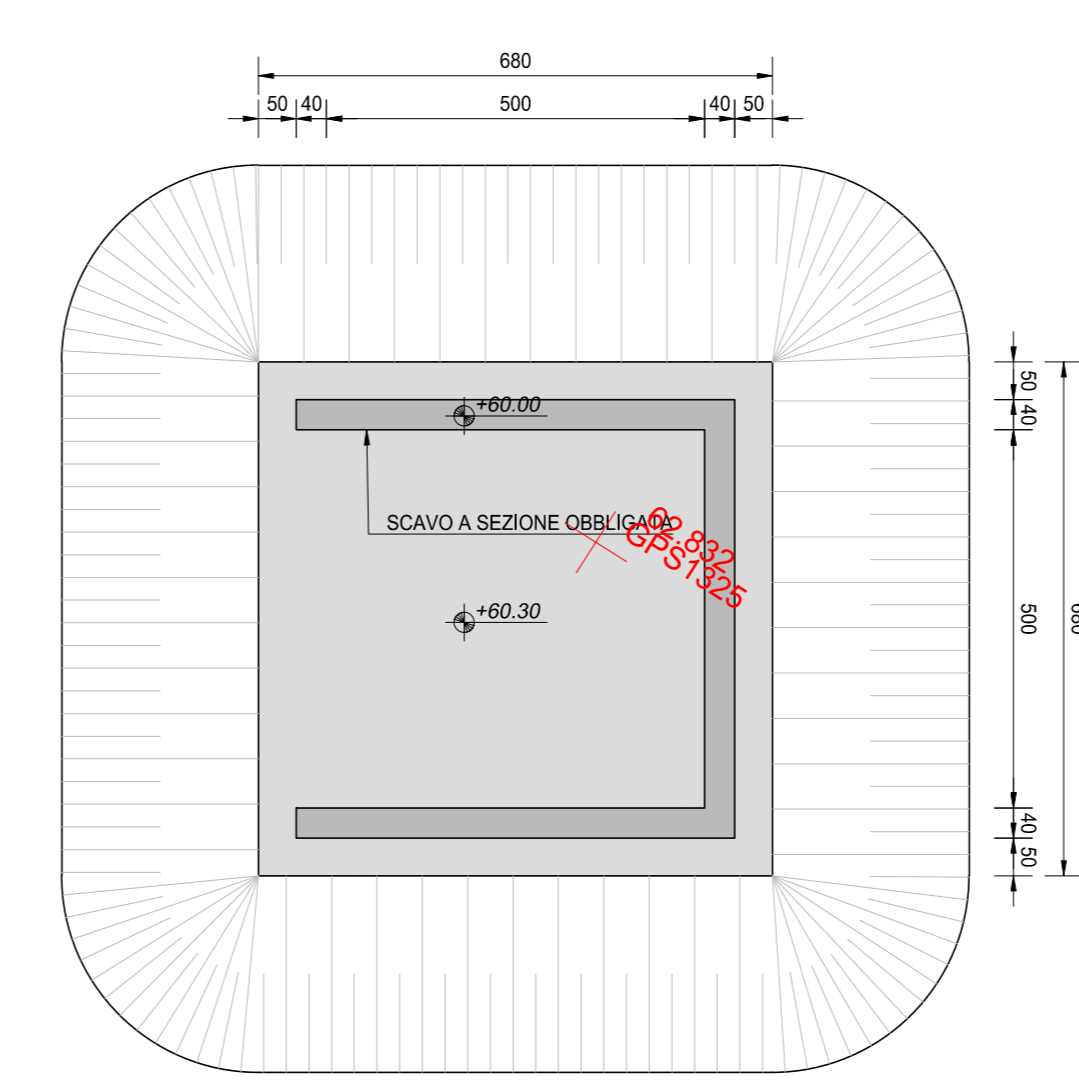


SEZIONE A-A
SCALA 1:50

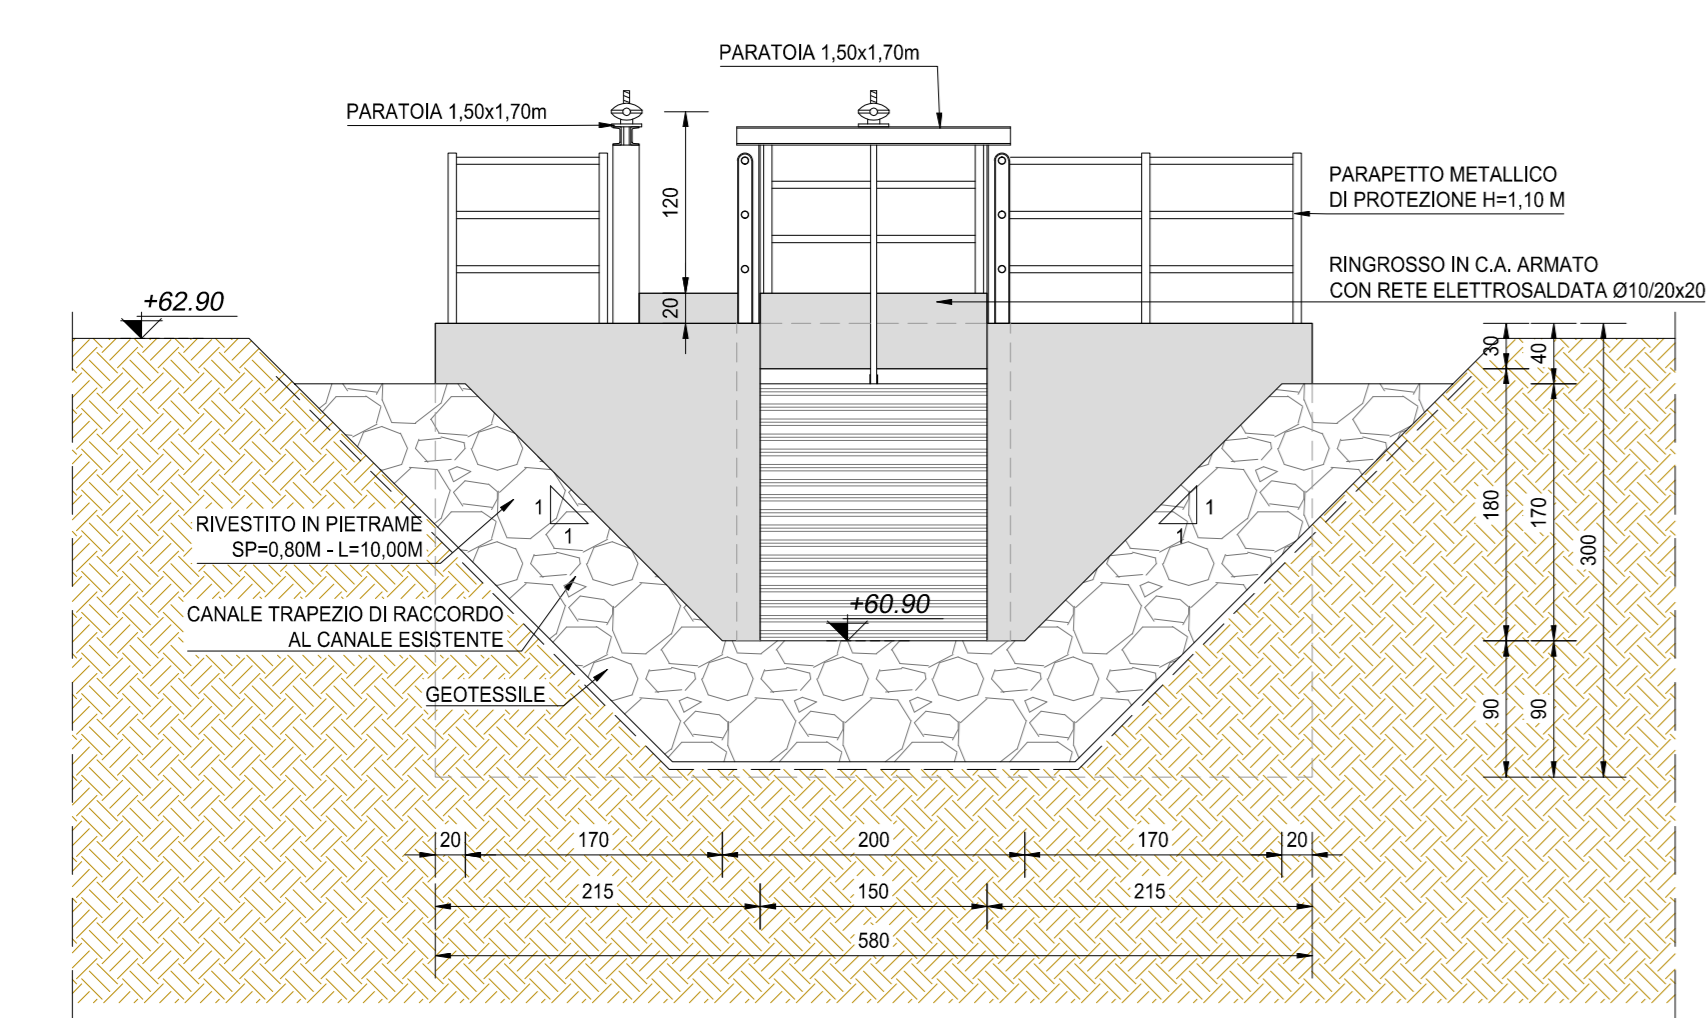


VISTA DALL'ALTO
SCALA 1:50

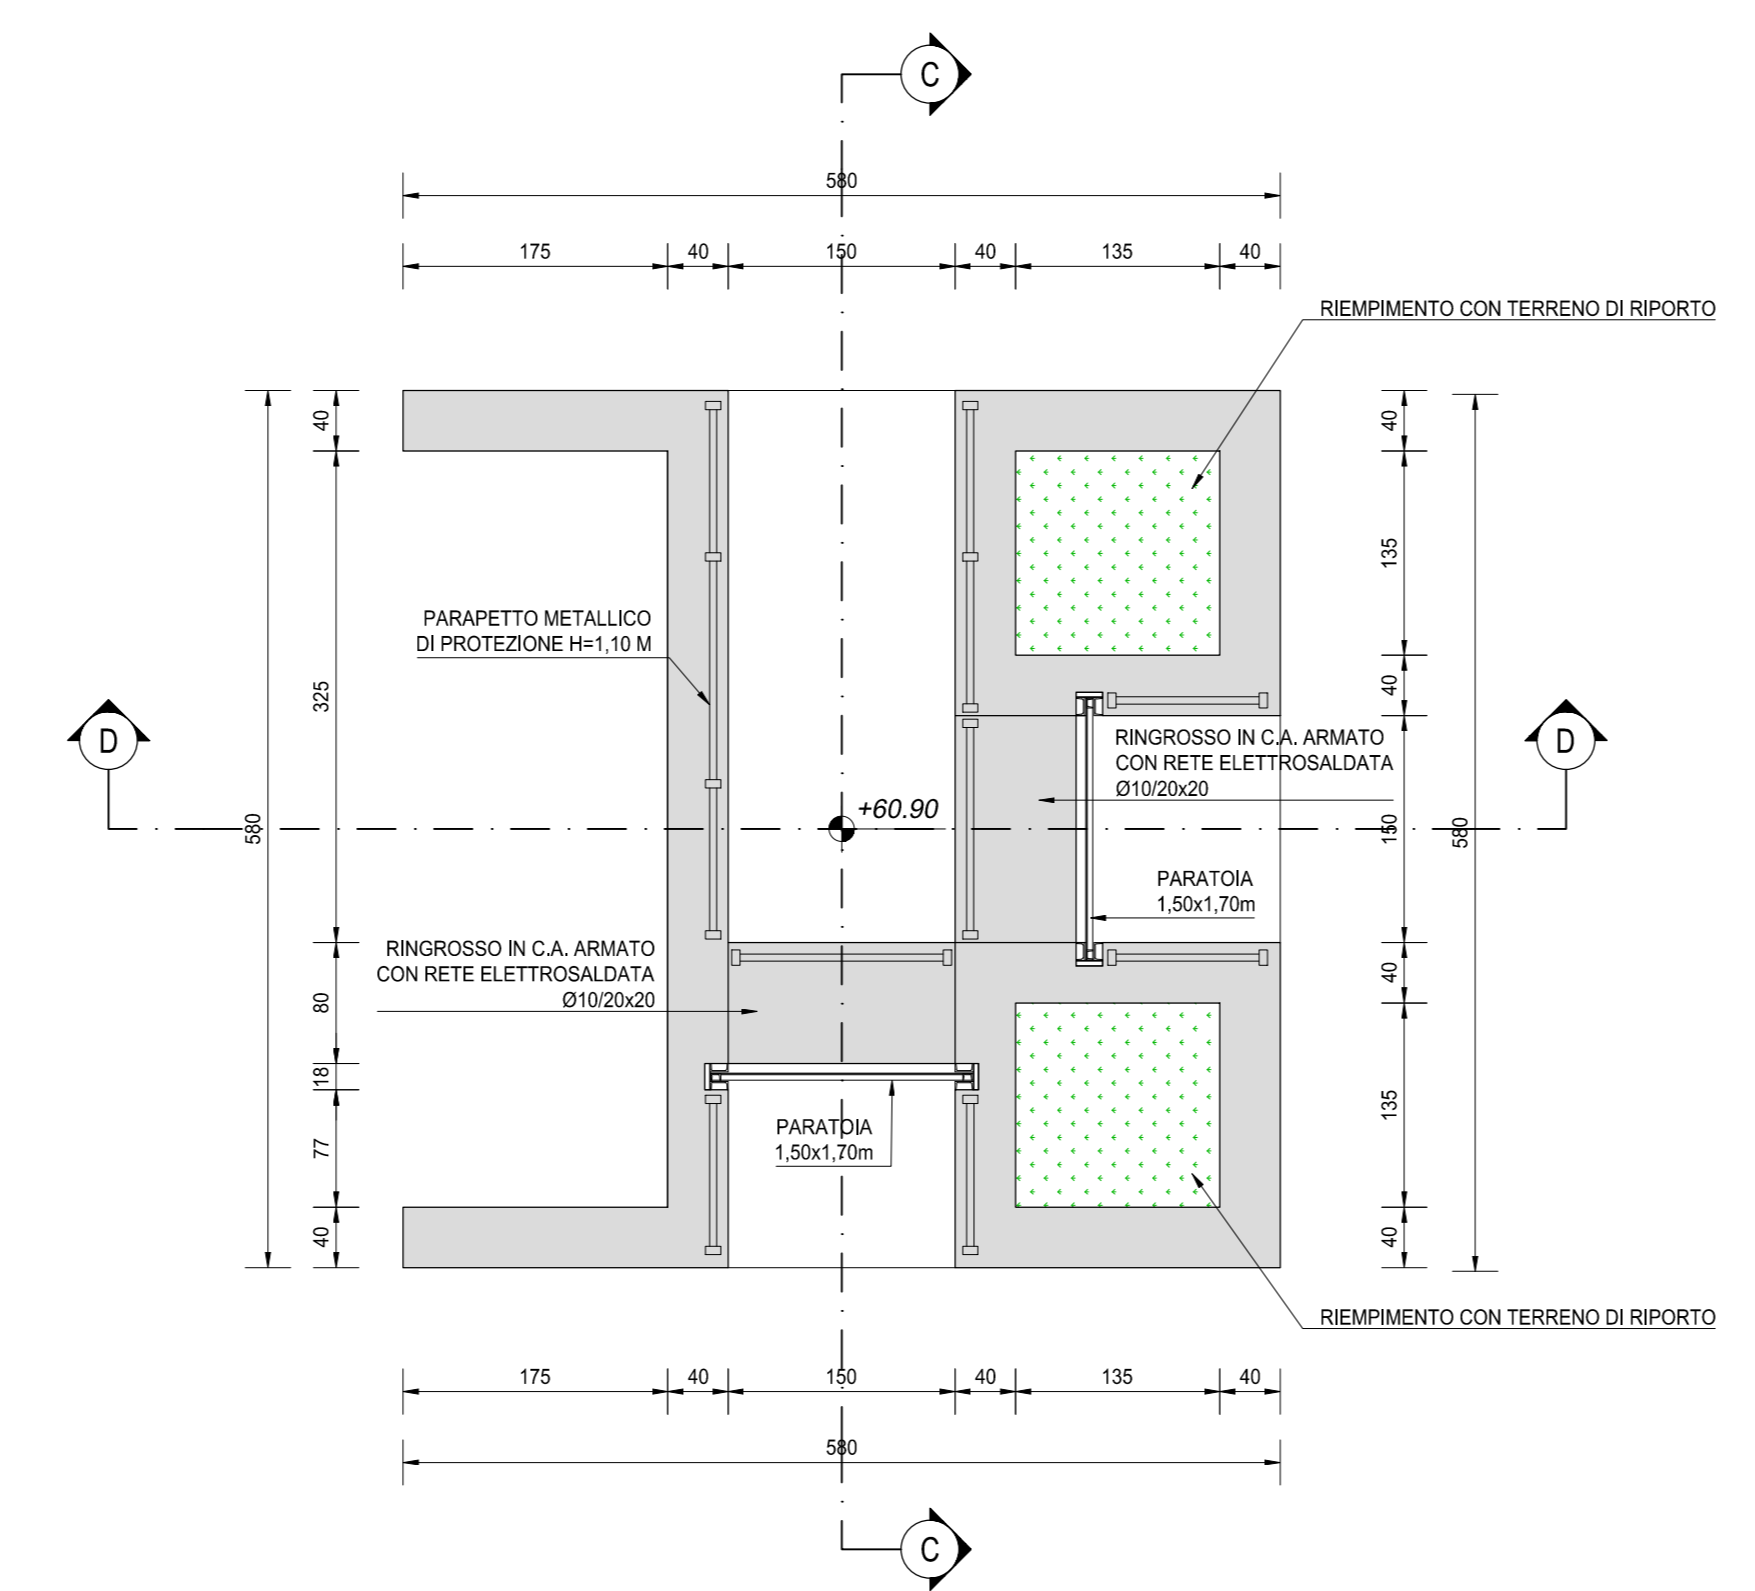


SEZIONE C-C
SCALA 1:50

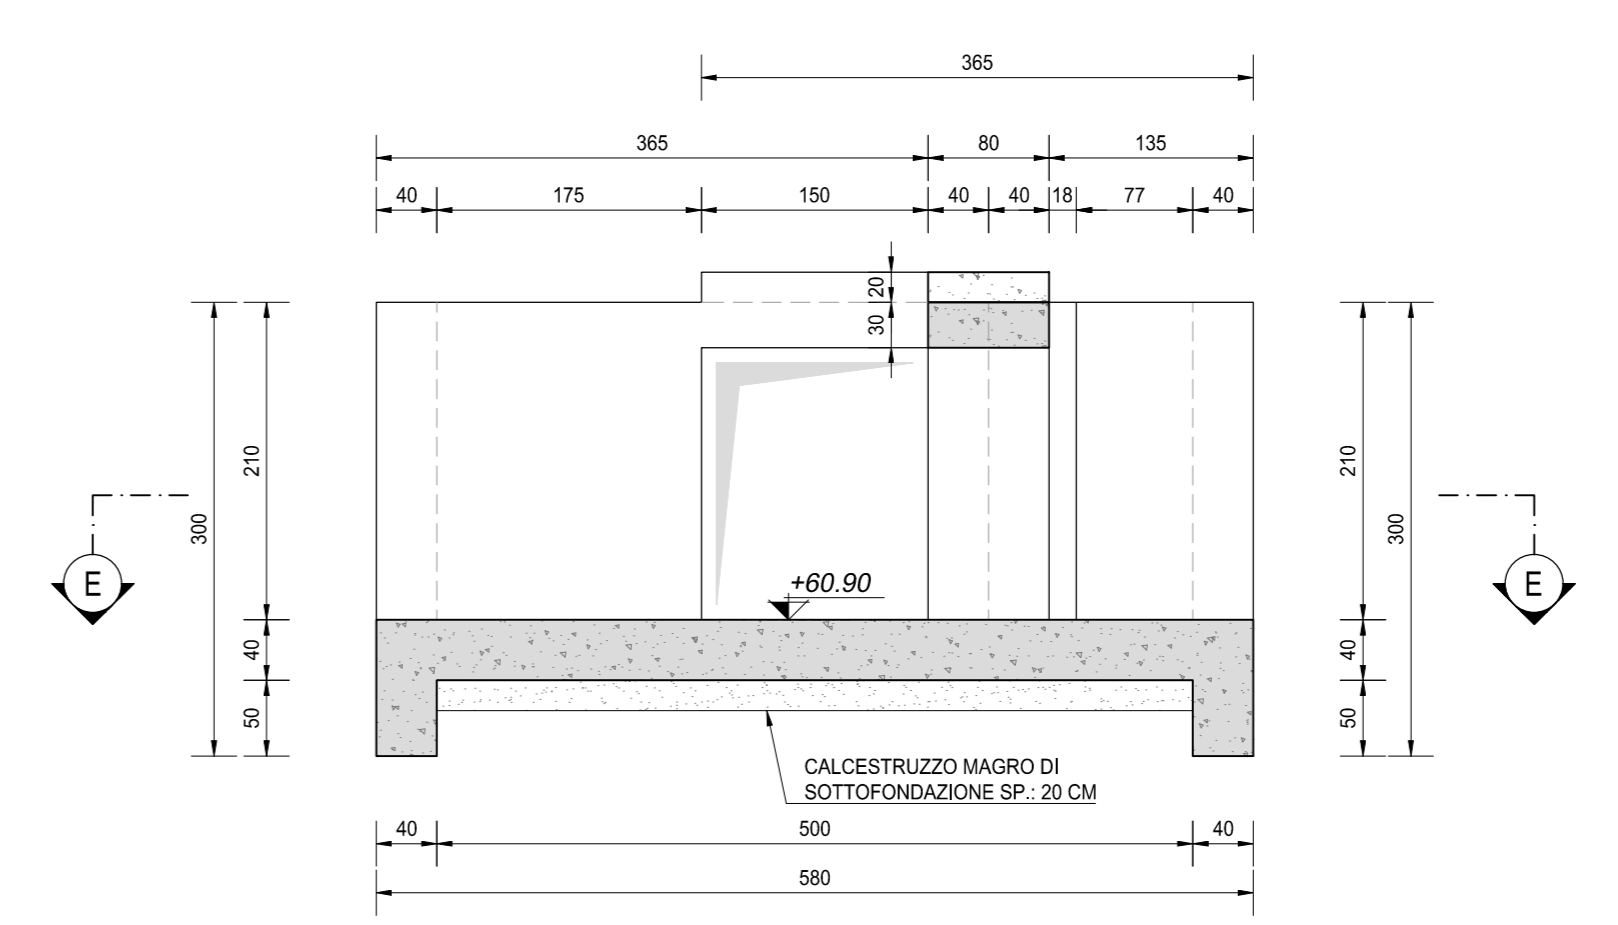


SEZIONE B-B
SCALA 1:50

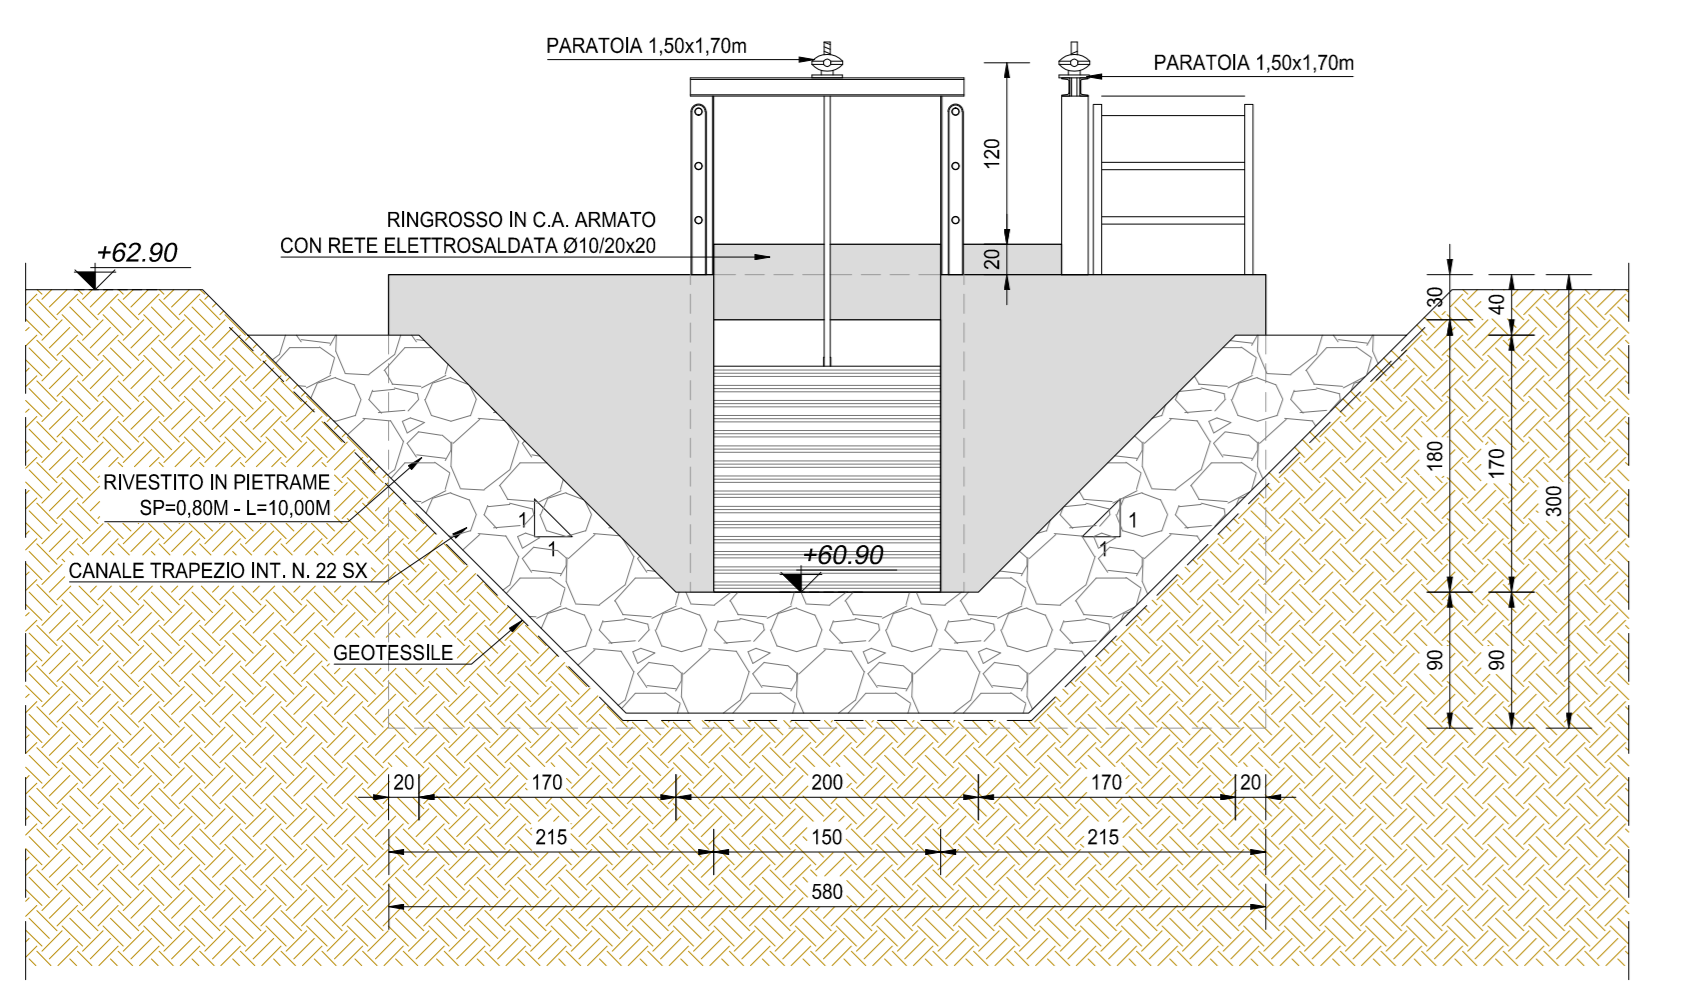

SEZIONE E-E
SCALA 1:50

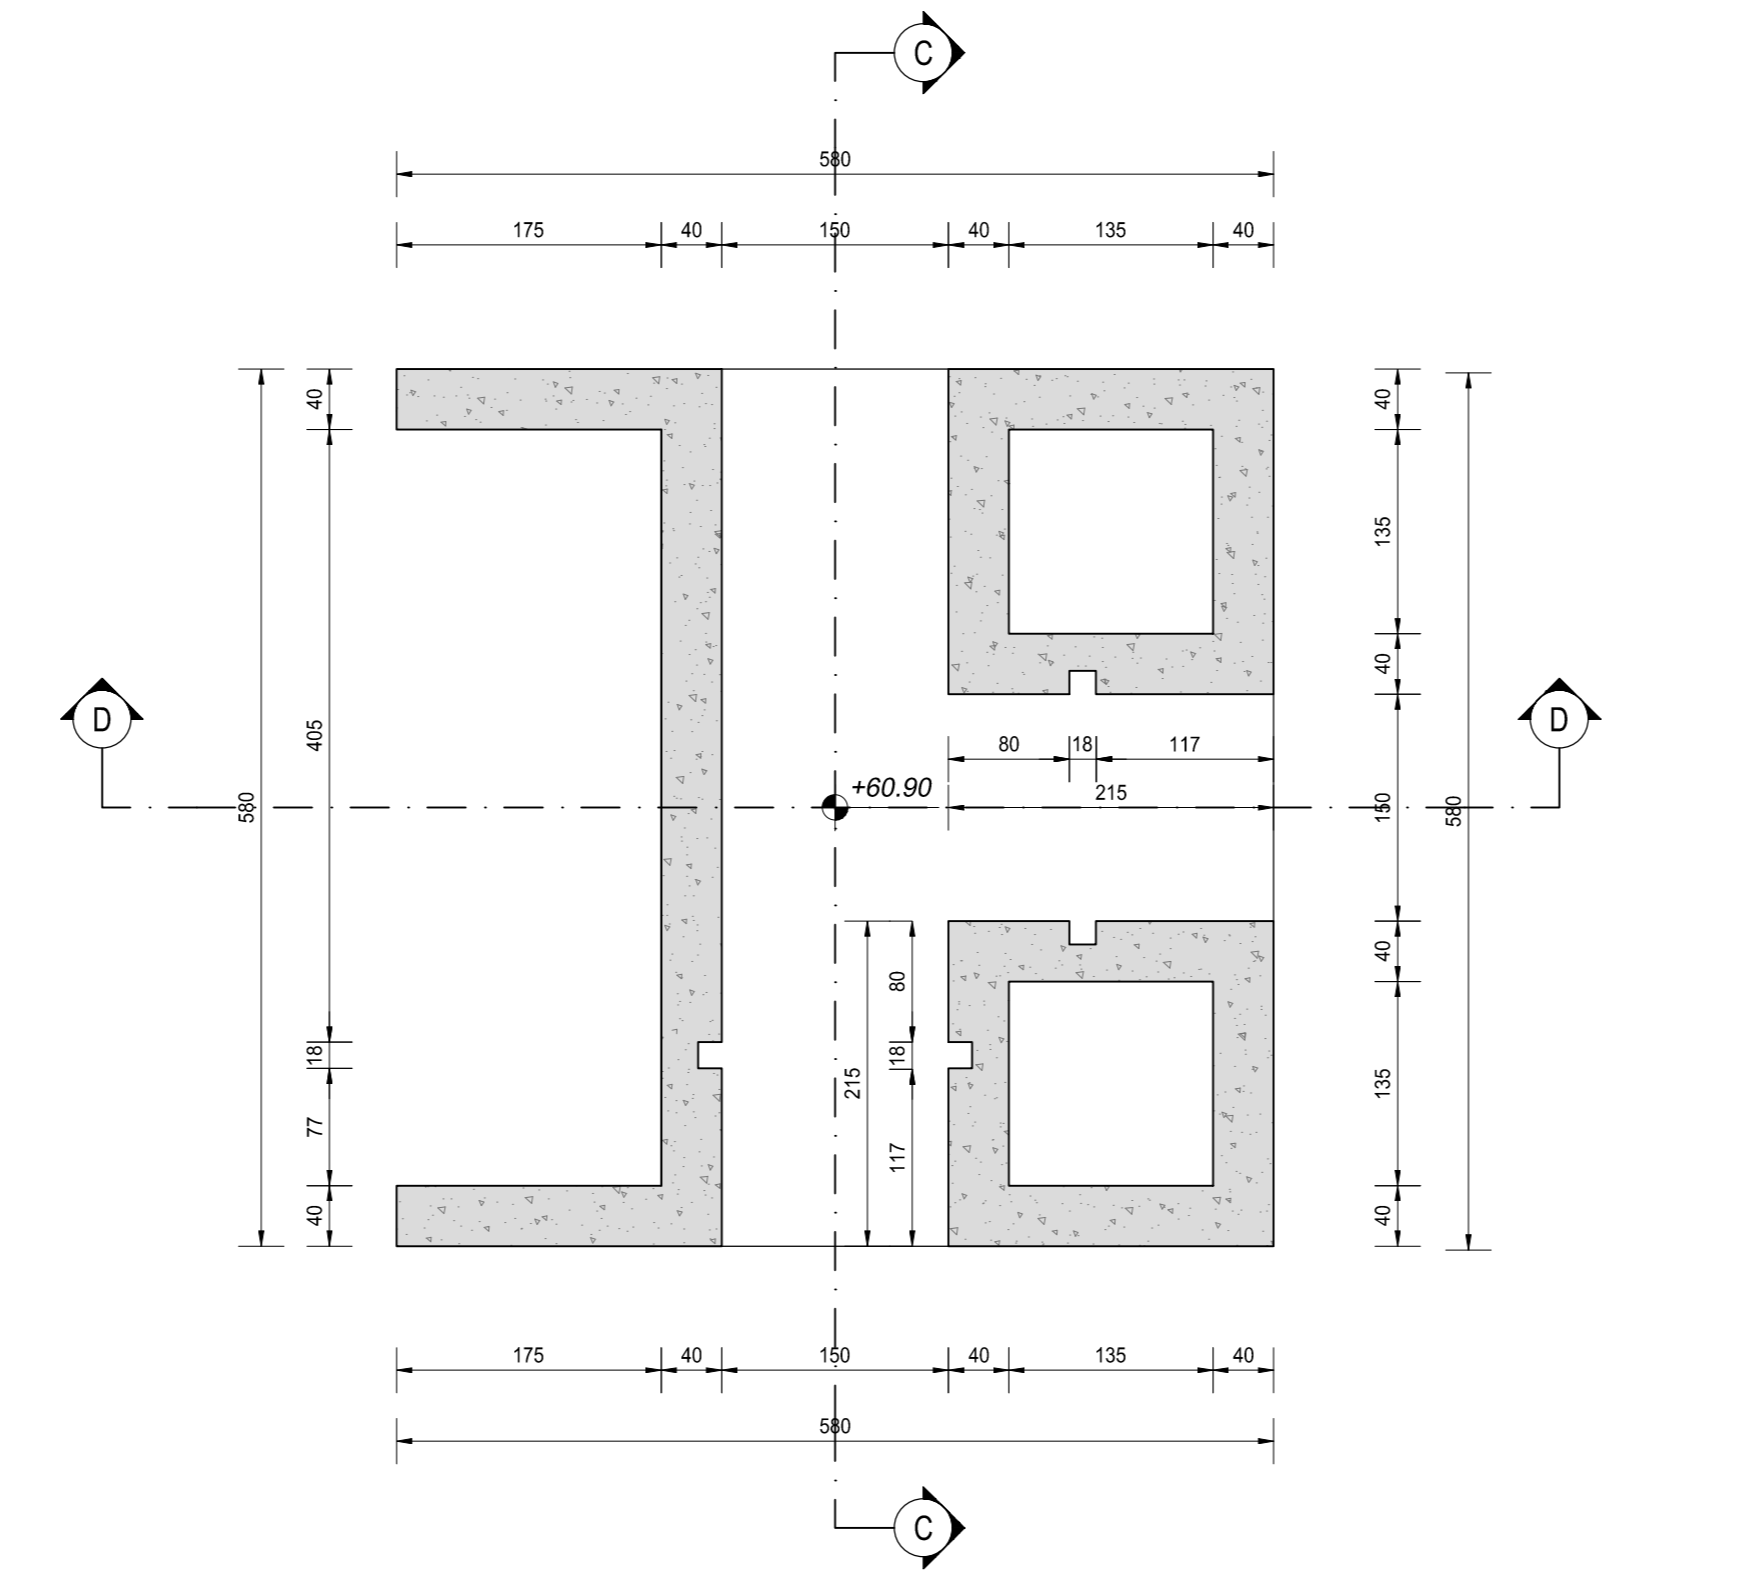

SCALA 1:50

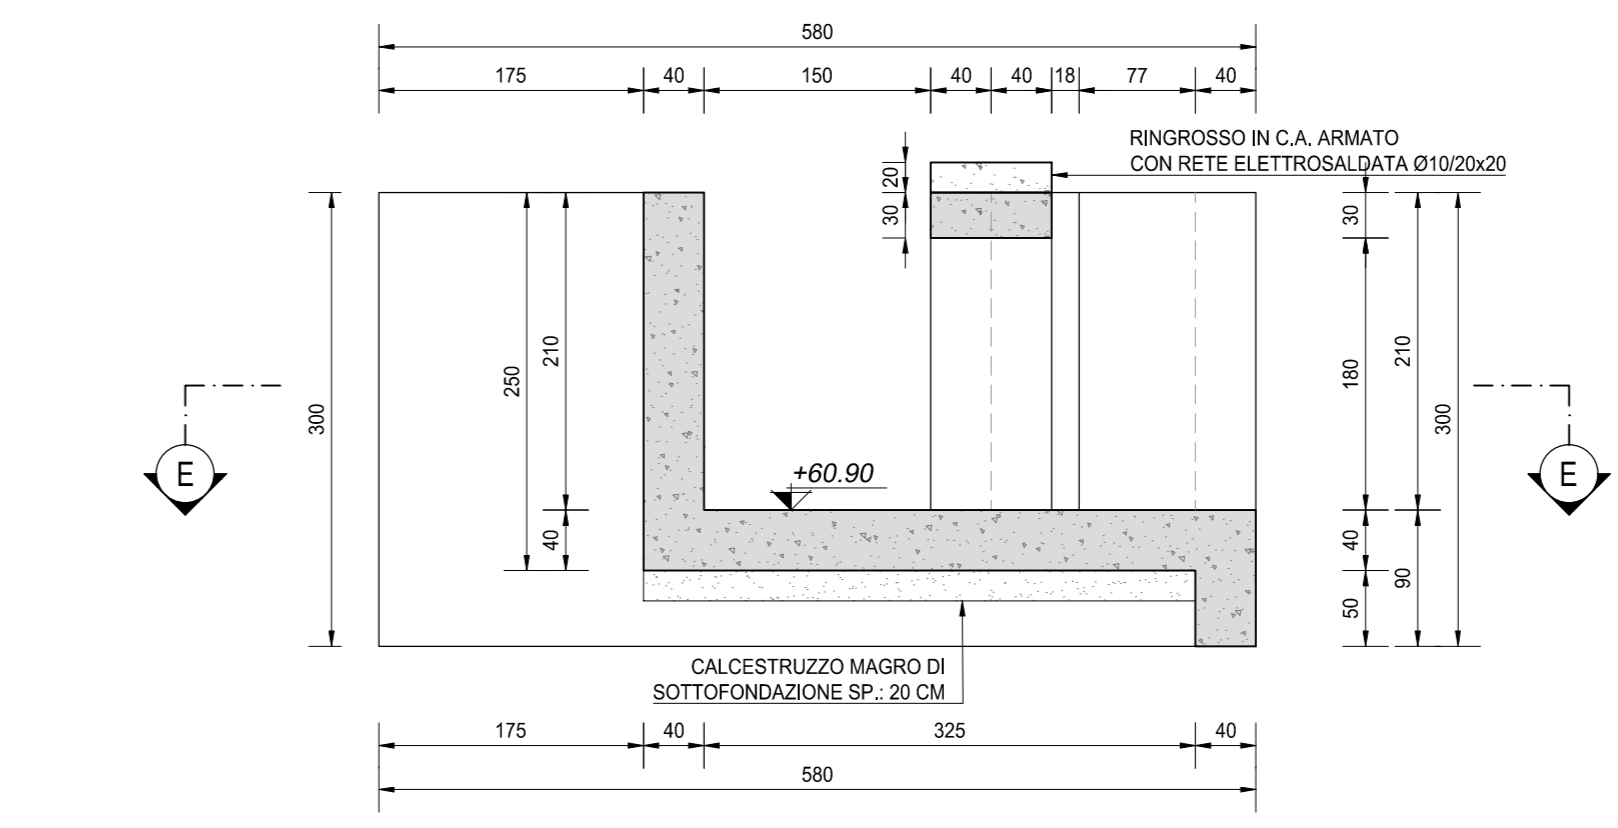

NOTA BENE:

PER LA TABELLA MATERIALI SI RINVIA ALL'ALLEGATO LA17-T00TM00STRSC01

ANAS S.p.A.
Direzione Progettazione e Realizzazione Lavori

S.S. N. 9 "VIA EMILIA"
VARIANTE DI CASALPUSTERLENGO ED ELIMINAZIONE
PASSAGGIO A LIVELLO SULLA S.P. EX S.S. N.234
PROGETTO ESECUTIVO


Dir. Ing. FABRIZIO CARONE

L. PROGETTO STRUTTURALE
TOMBINATURE IDRAULICHE
OM19 - MANUFATTO DI PARTIZIONE ALLA PR. 4-892
PLANIMETRIA, SISTEMAZIONE IDRAULICA E CARPENTERIA DELL'OPERA

L981

PROGETTO	UV. PROG.	N. PROG.	REVISIONE	SCALA:
COMI	E	1701	C	VARIE

D	EMMISSIONE A SEGUITO PARERE CONSORZIO BONIFICA MUZZA	GIUGNO 2018	ING. GIUSEPPE CRESA	PROF. ING. LUIGI MONTERISI	ING. VALERIO BUALETTI
C	EMMISSIONE A SEGUITO PARERE REGIONE LOMBARDA	MARZO 2018	ING. GIUSEPPE CRESA	PROF. ING. LUIGI MONTERISI	ING. VALERIO BUALETTI
A	EMMISSIONE		ING. GIUSEPPE CRESA	PROF. ING. LUIGI MONTERISI	ING. VALERIO BUALETTI
REV.	DESCRIZIONE	DATA	REDATTO	VERIFICATO	APPROVATO