




PLANIMETRIA
SCALA: 1:100

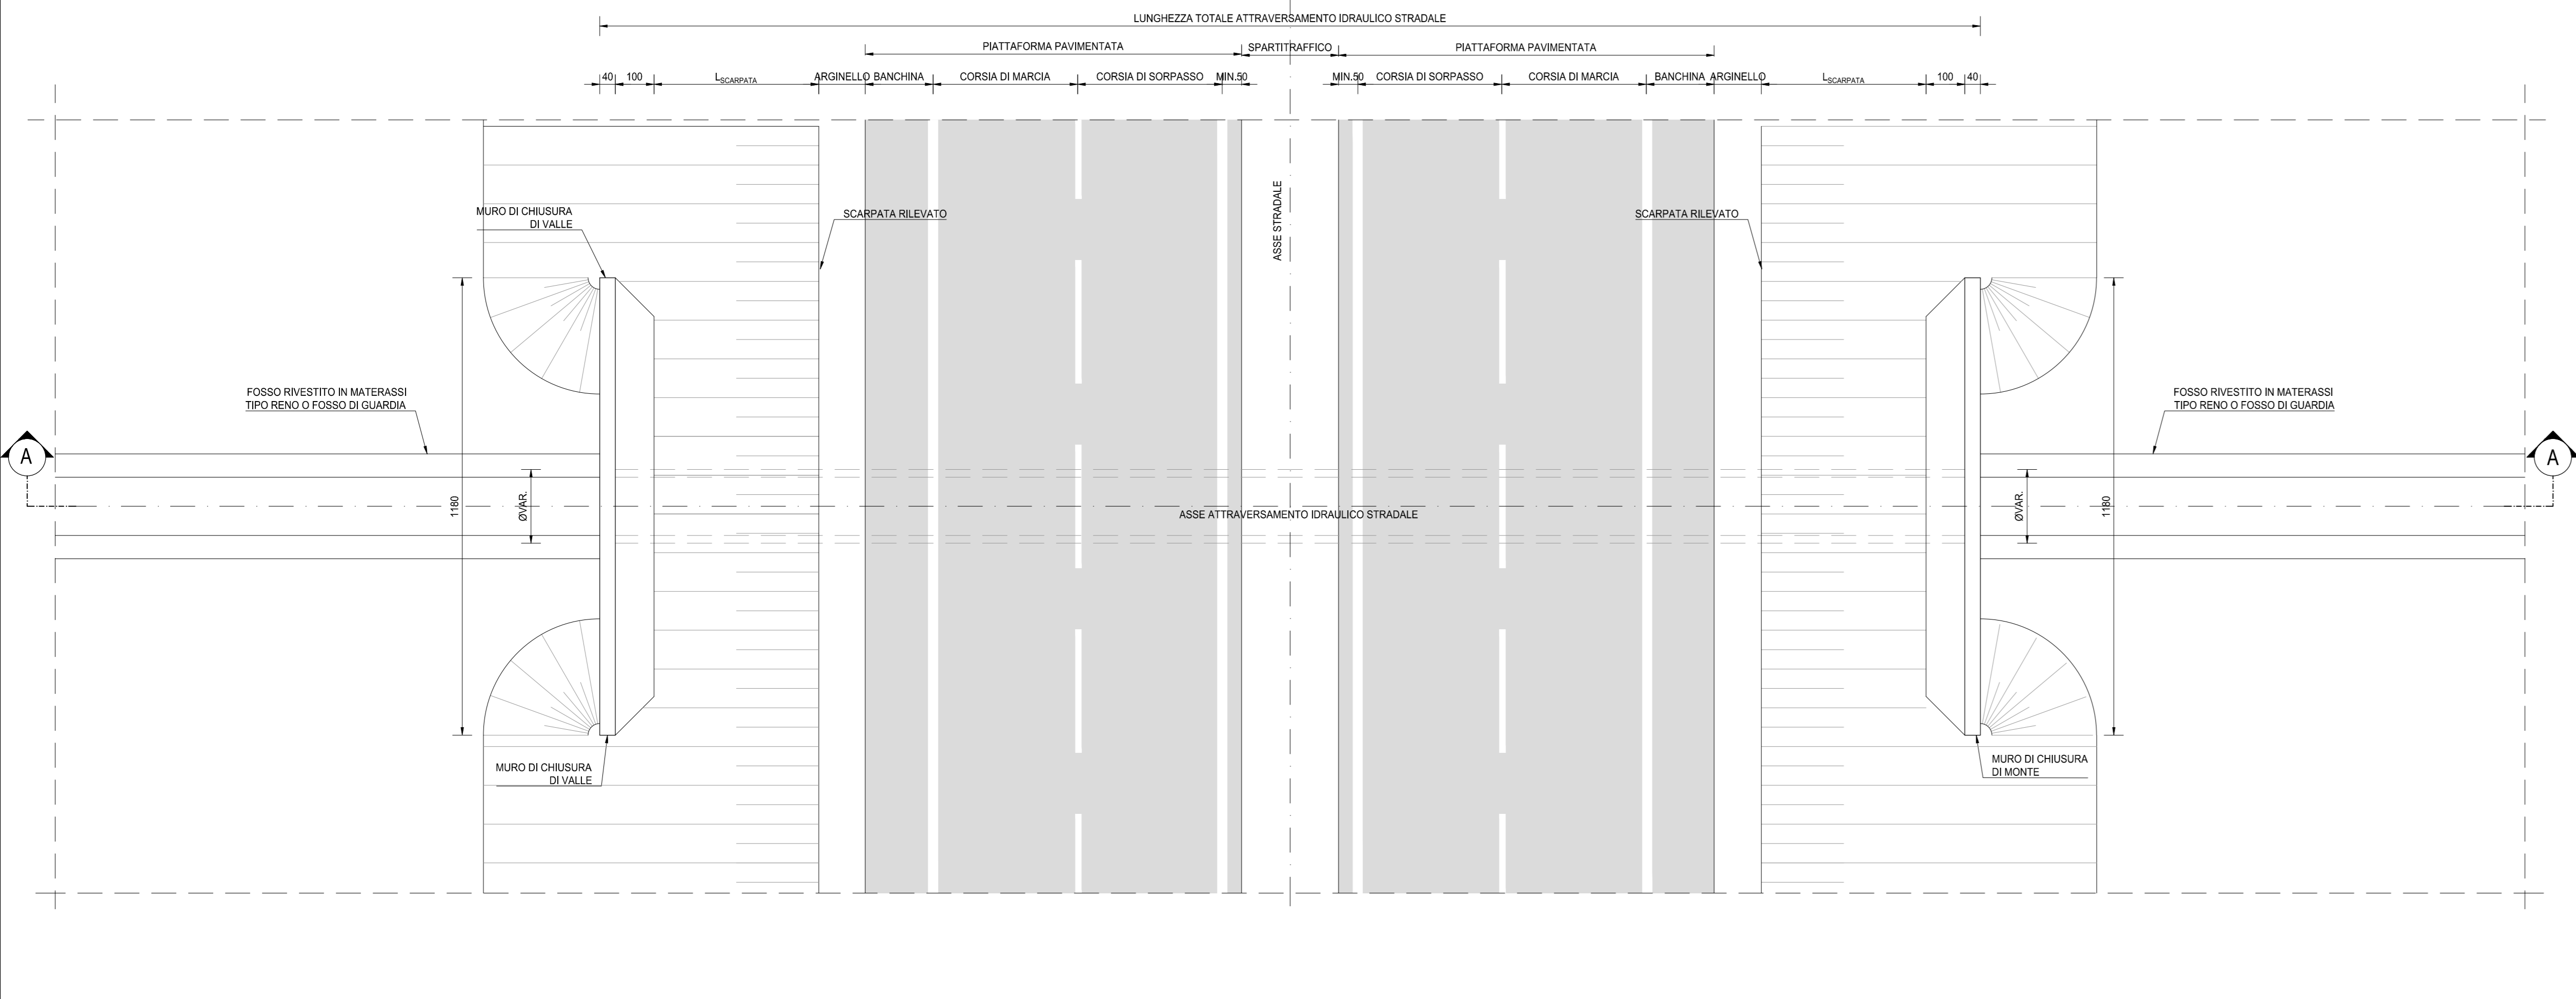


SEZIONE TRASVERSALE B-B
SCALA: 1:50

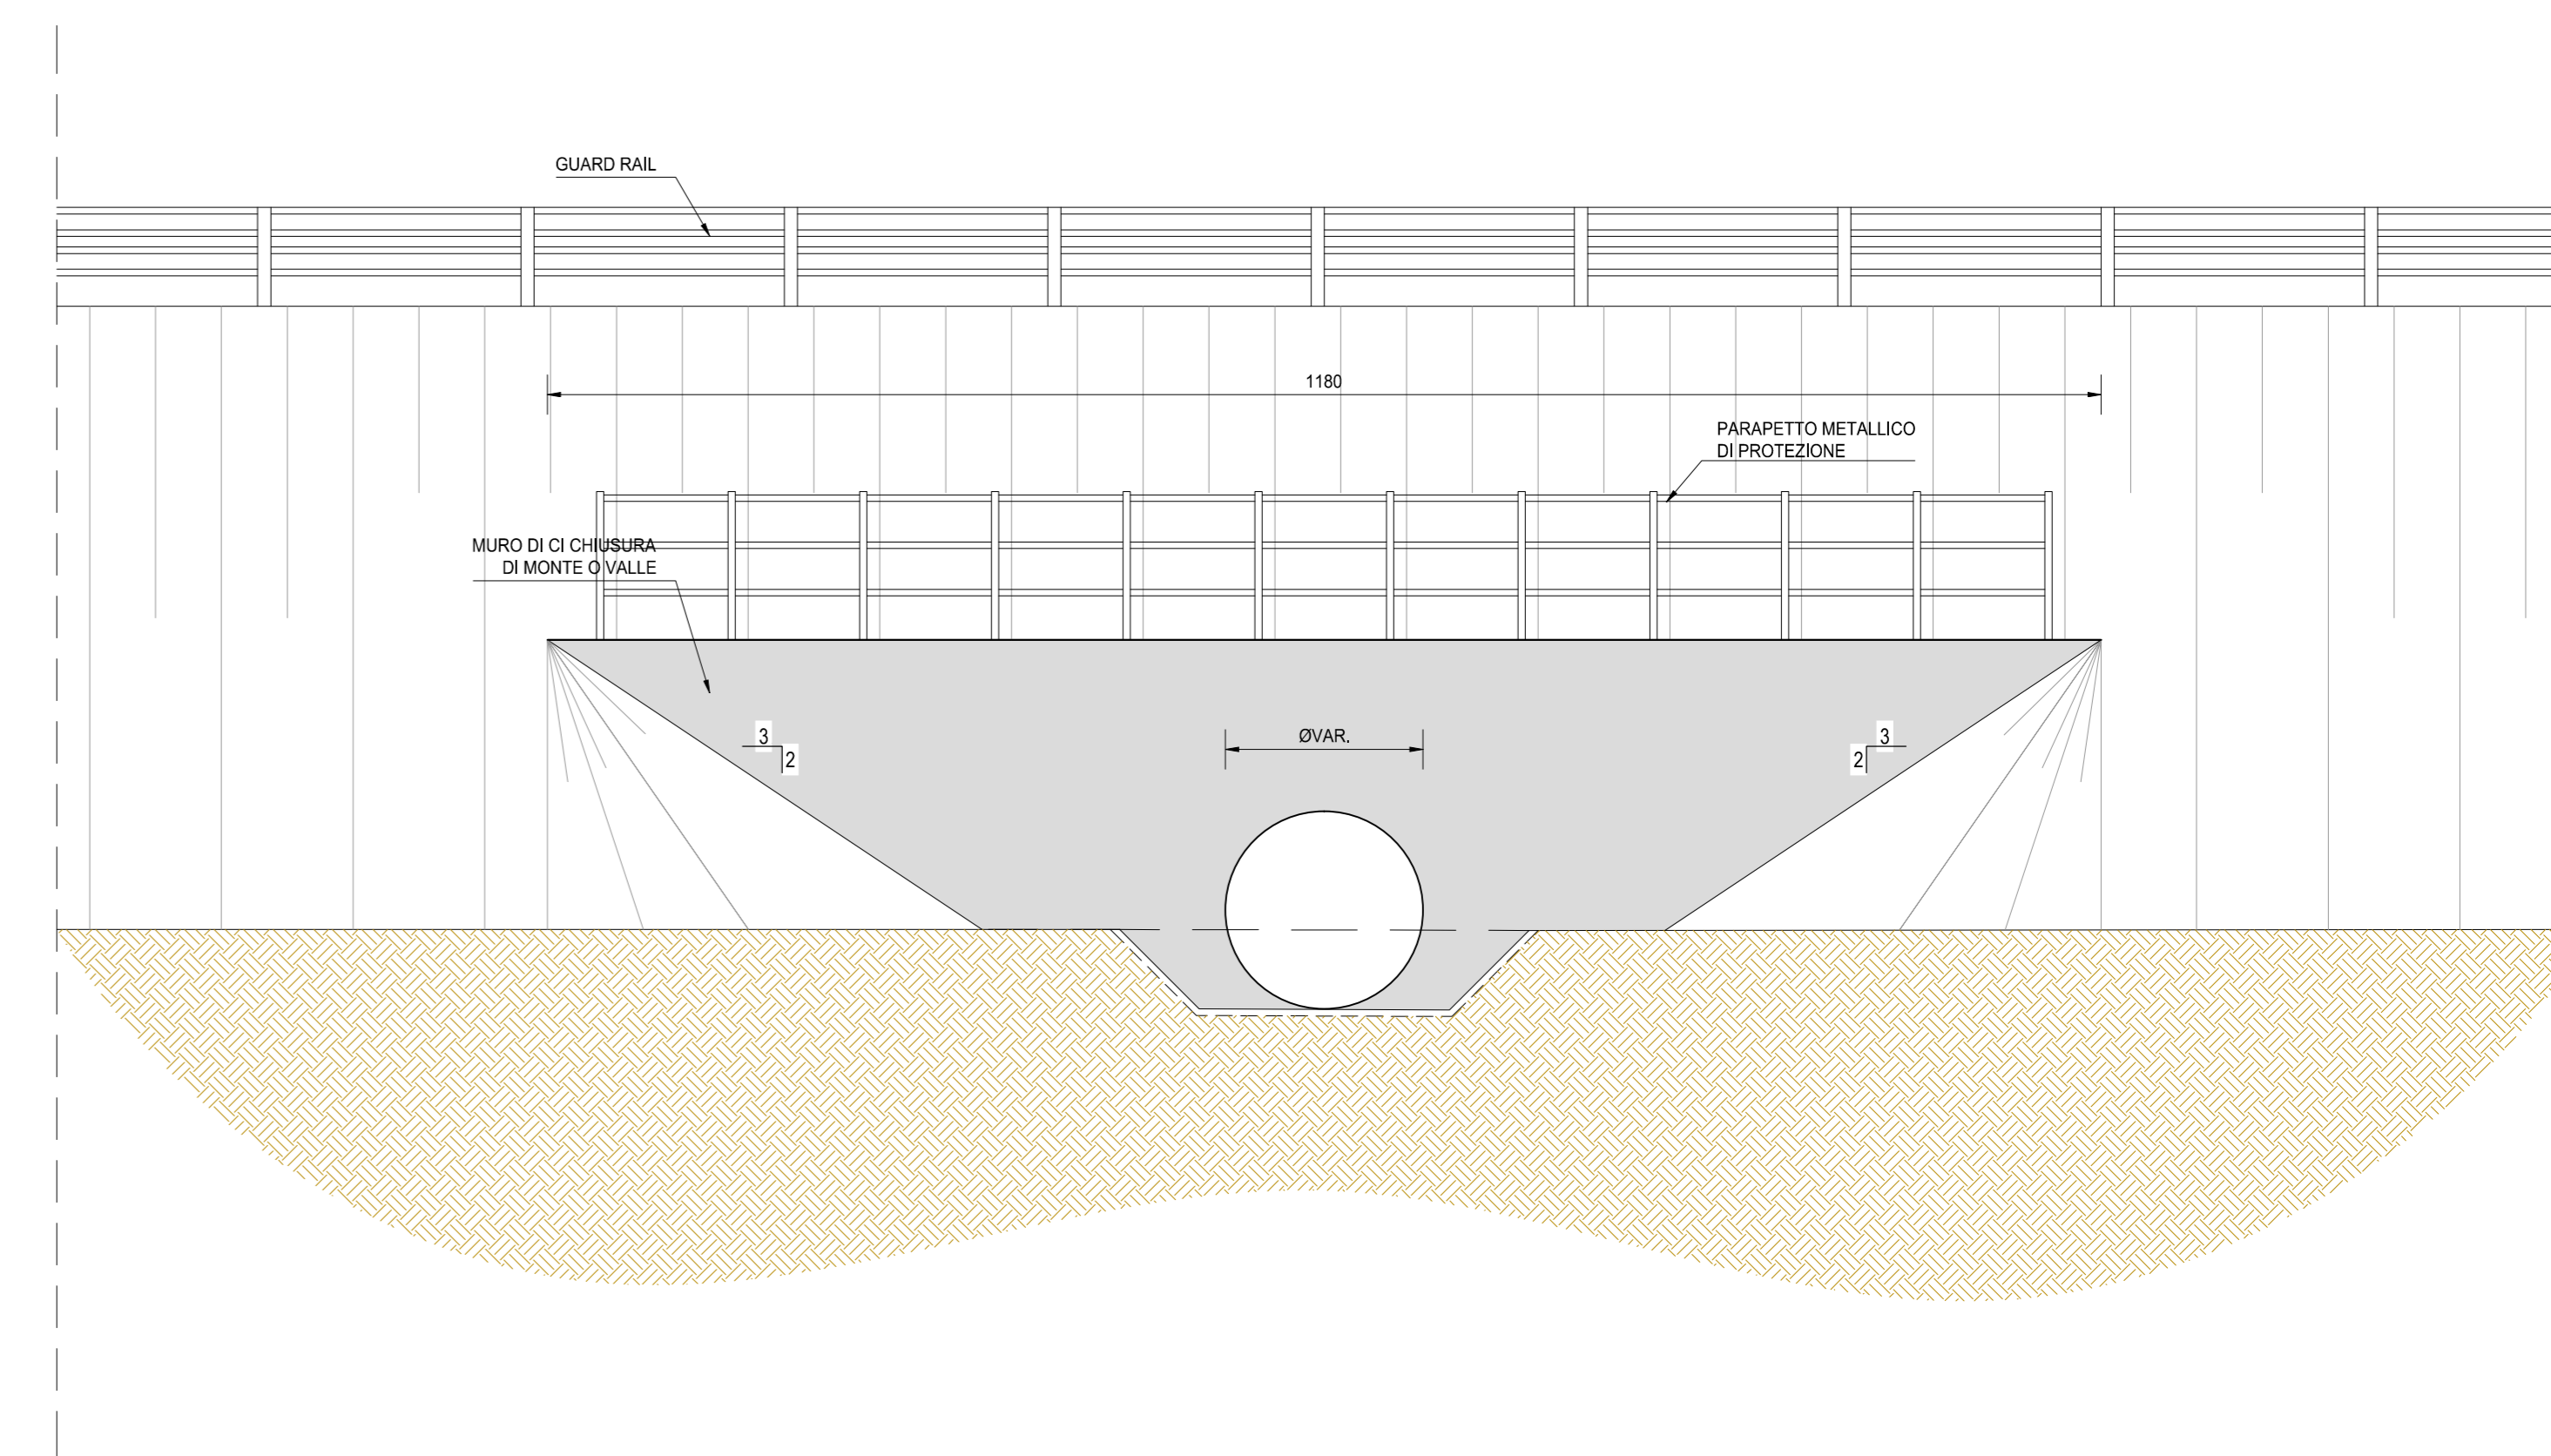

SEZIONE TRASVERSALE D-D
SCALA: 1:100

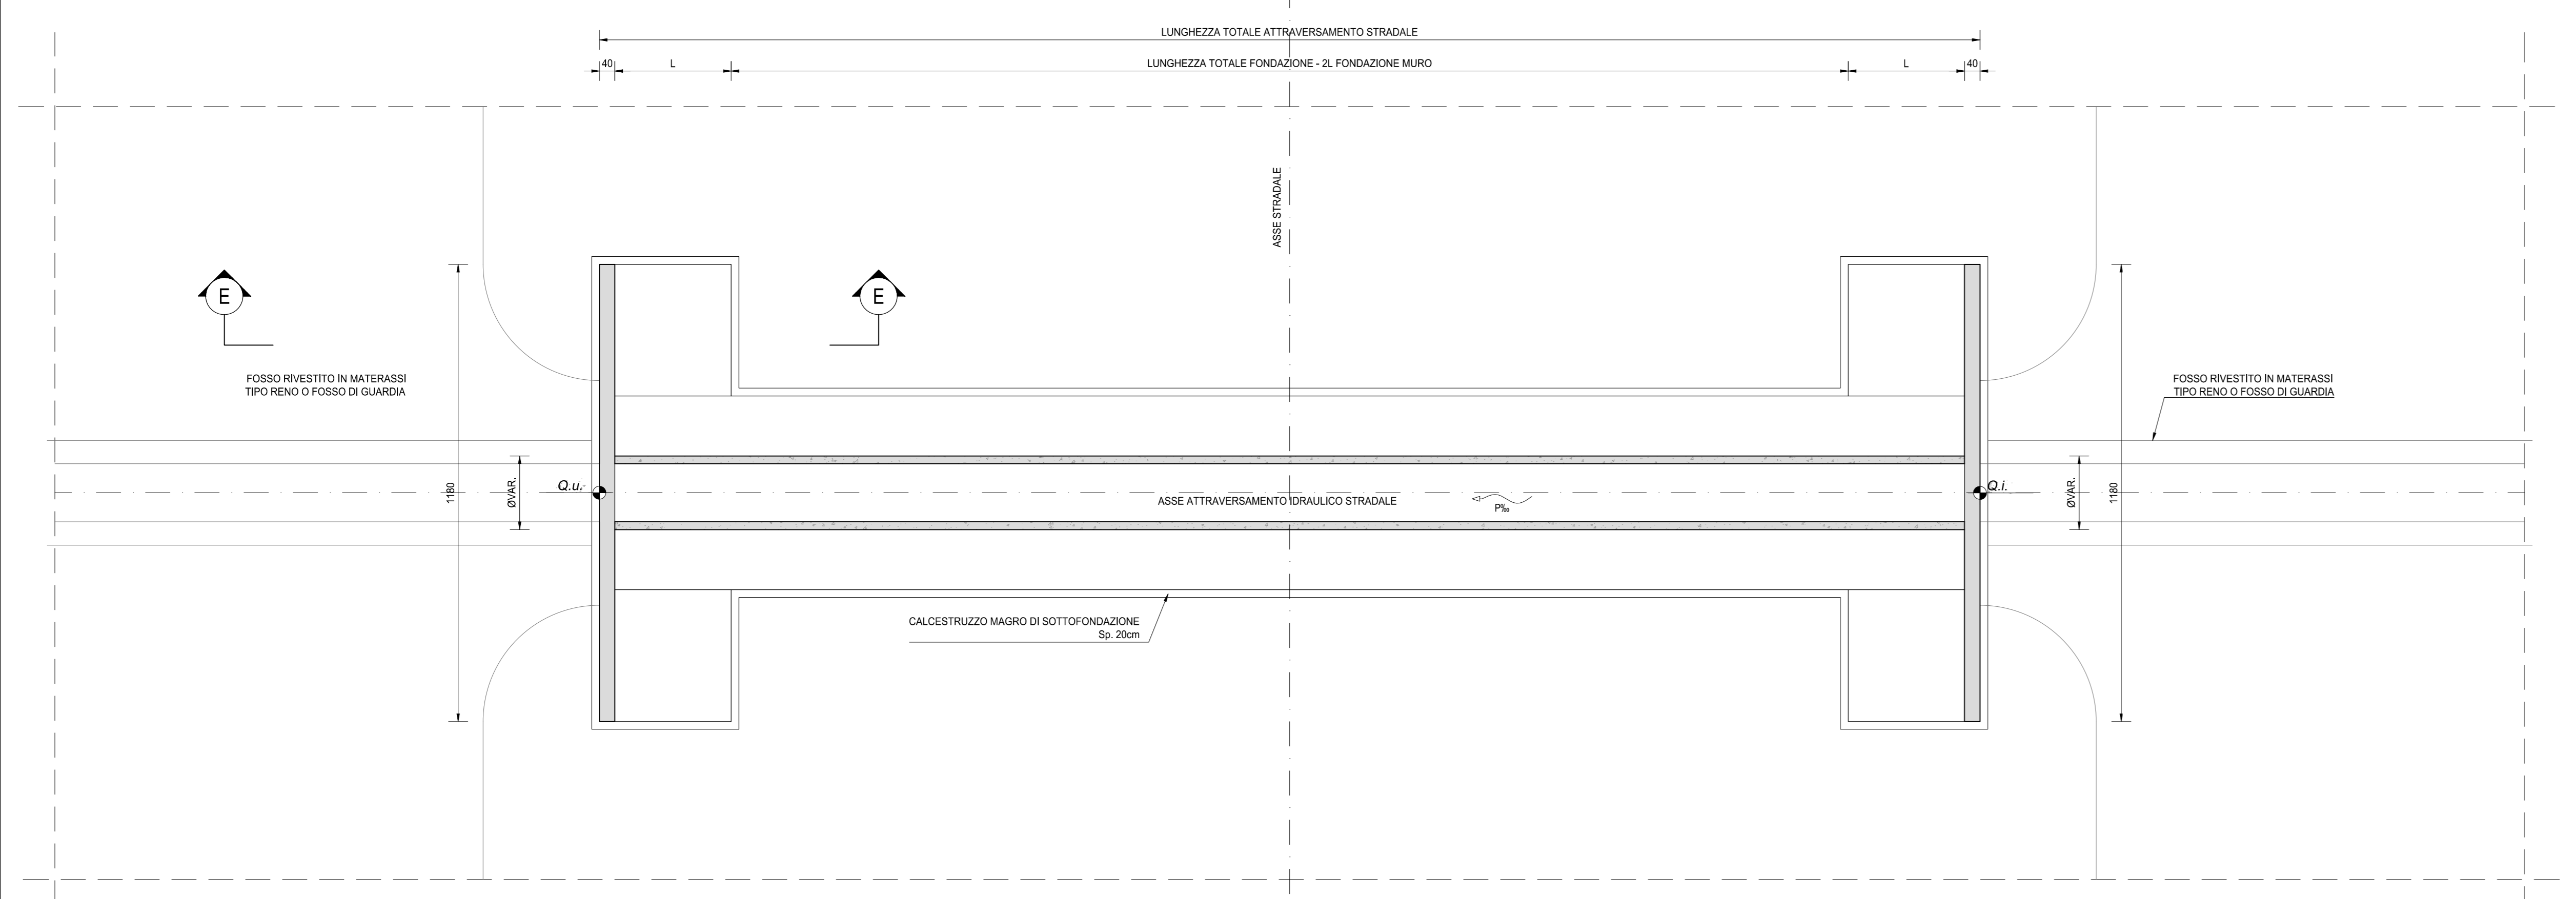


SEZIONE TRASVERSALE C-C
SCALA: 1:50

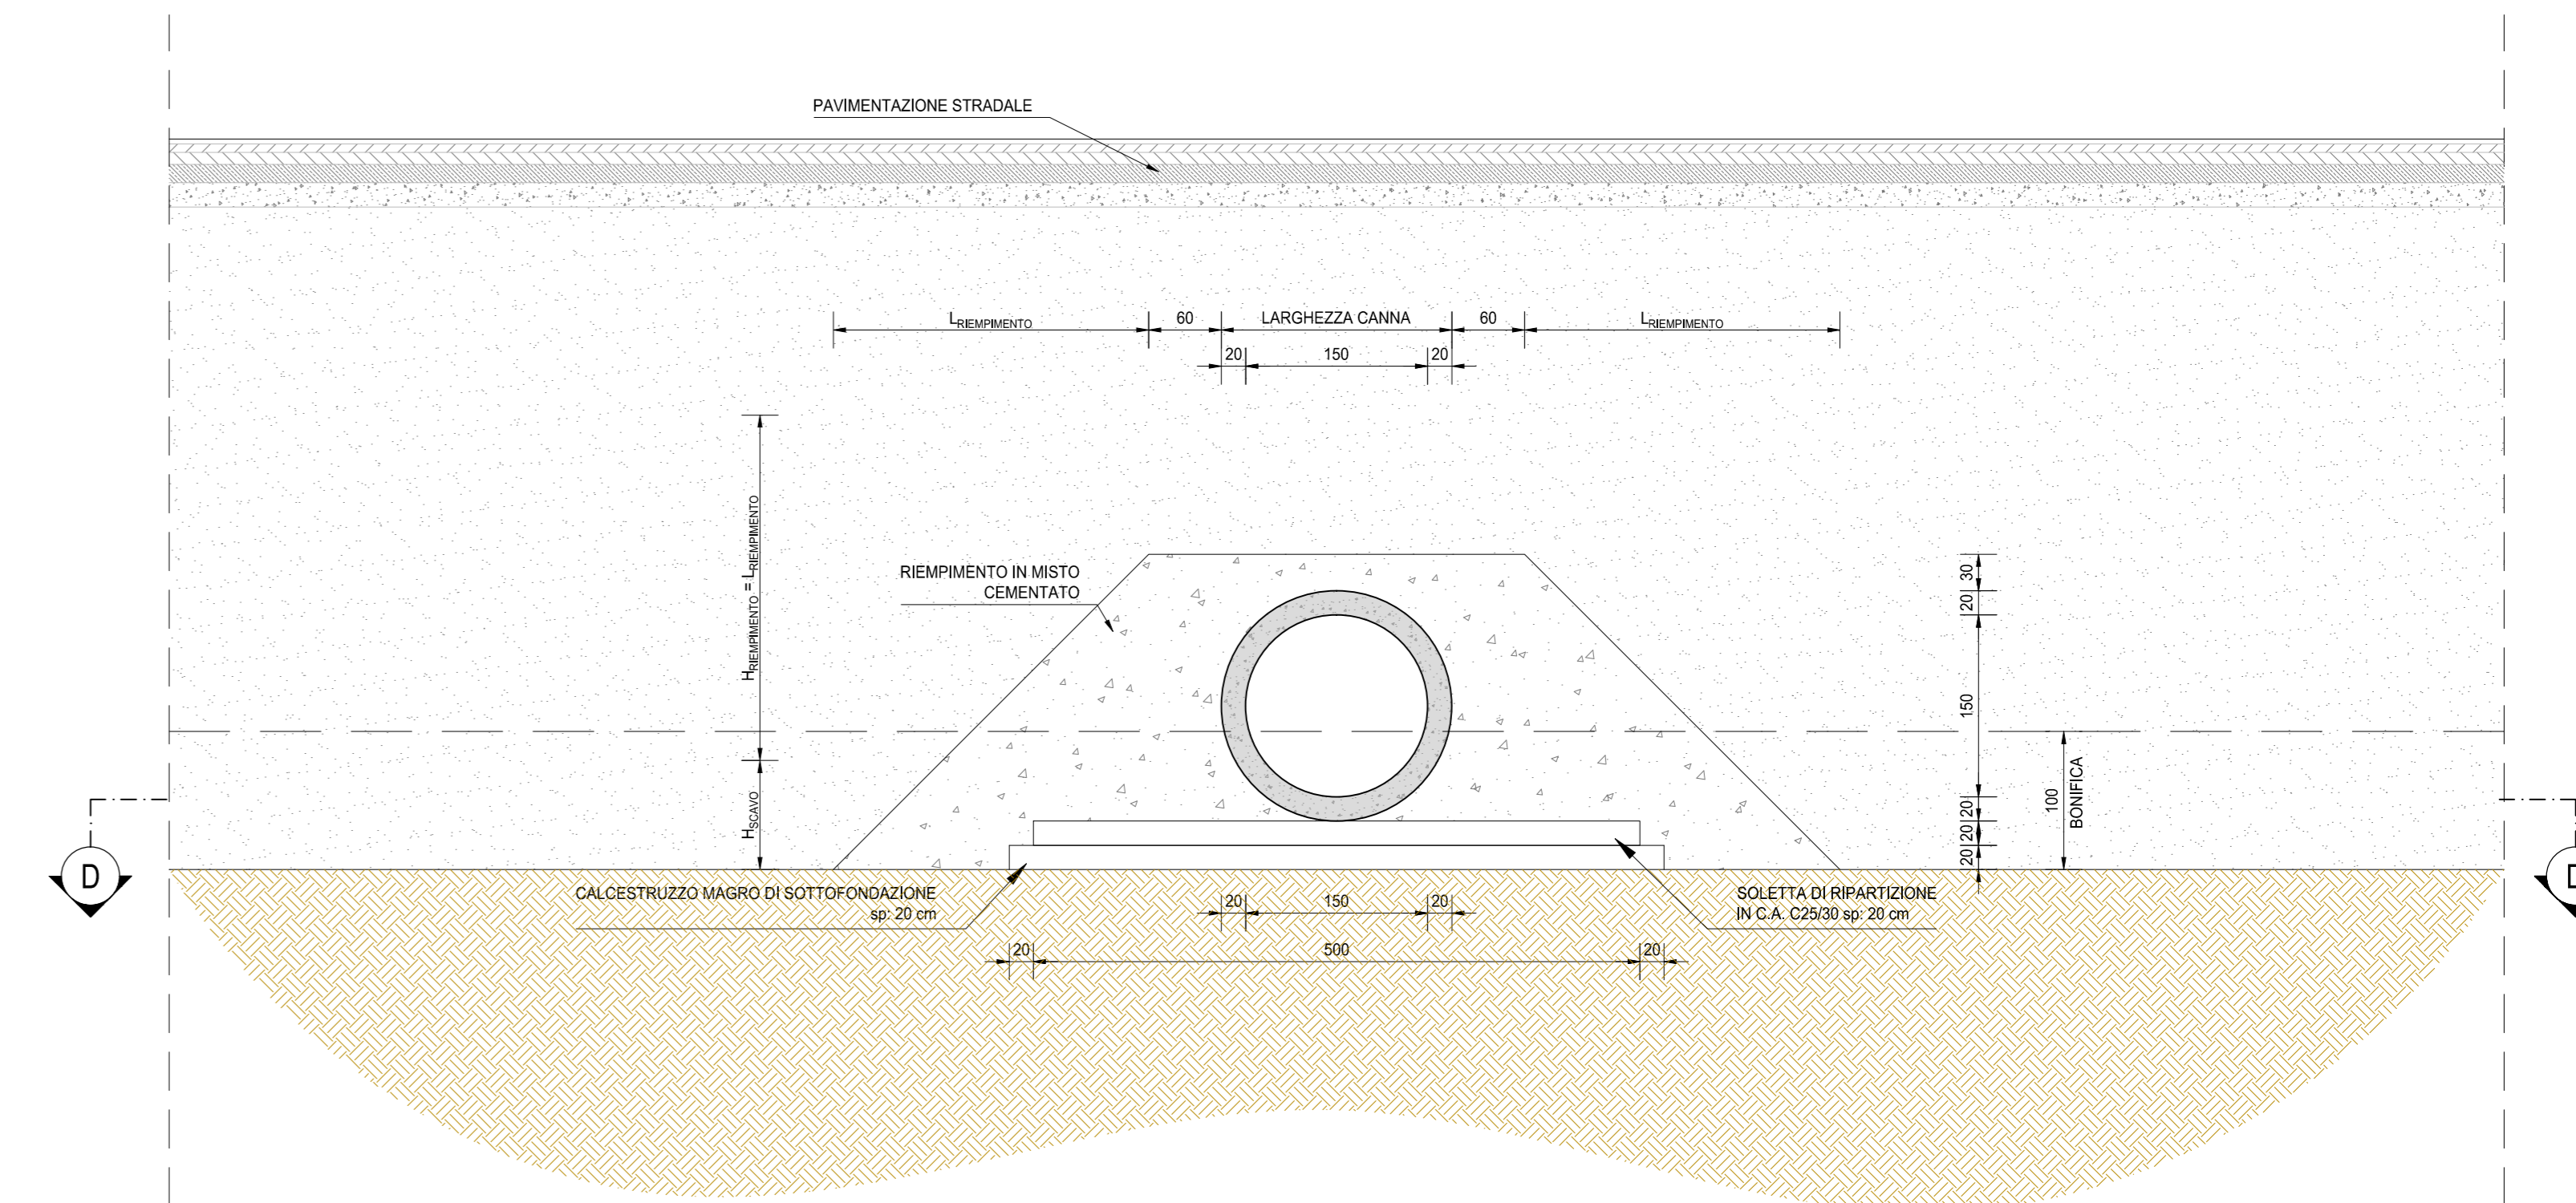


NOTA:
PER I PARTICOLARI COSTRUTTIVI FARE RIFERIMENTO ALLA
TAVOLA SPECIFICA T00TMOSTRSC01

SEZIONE LONGITUDINALE A-A
SCALA: 1:100

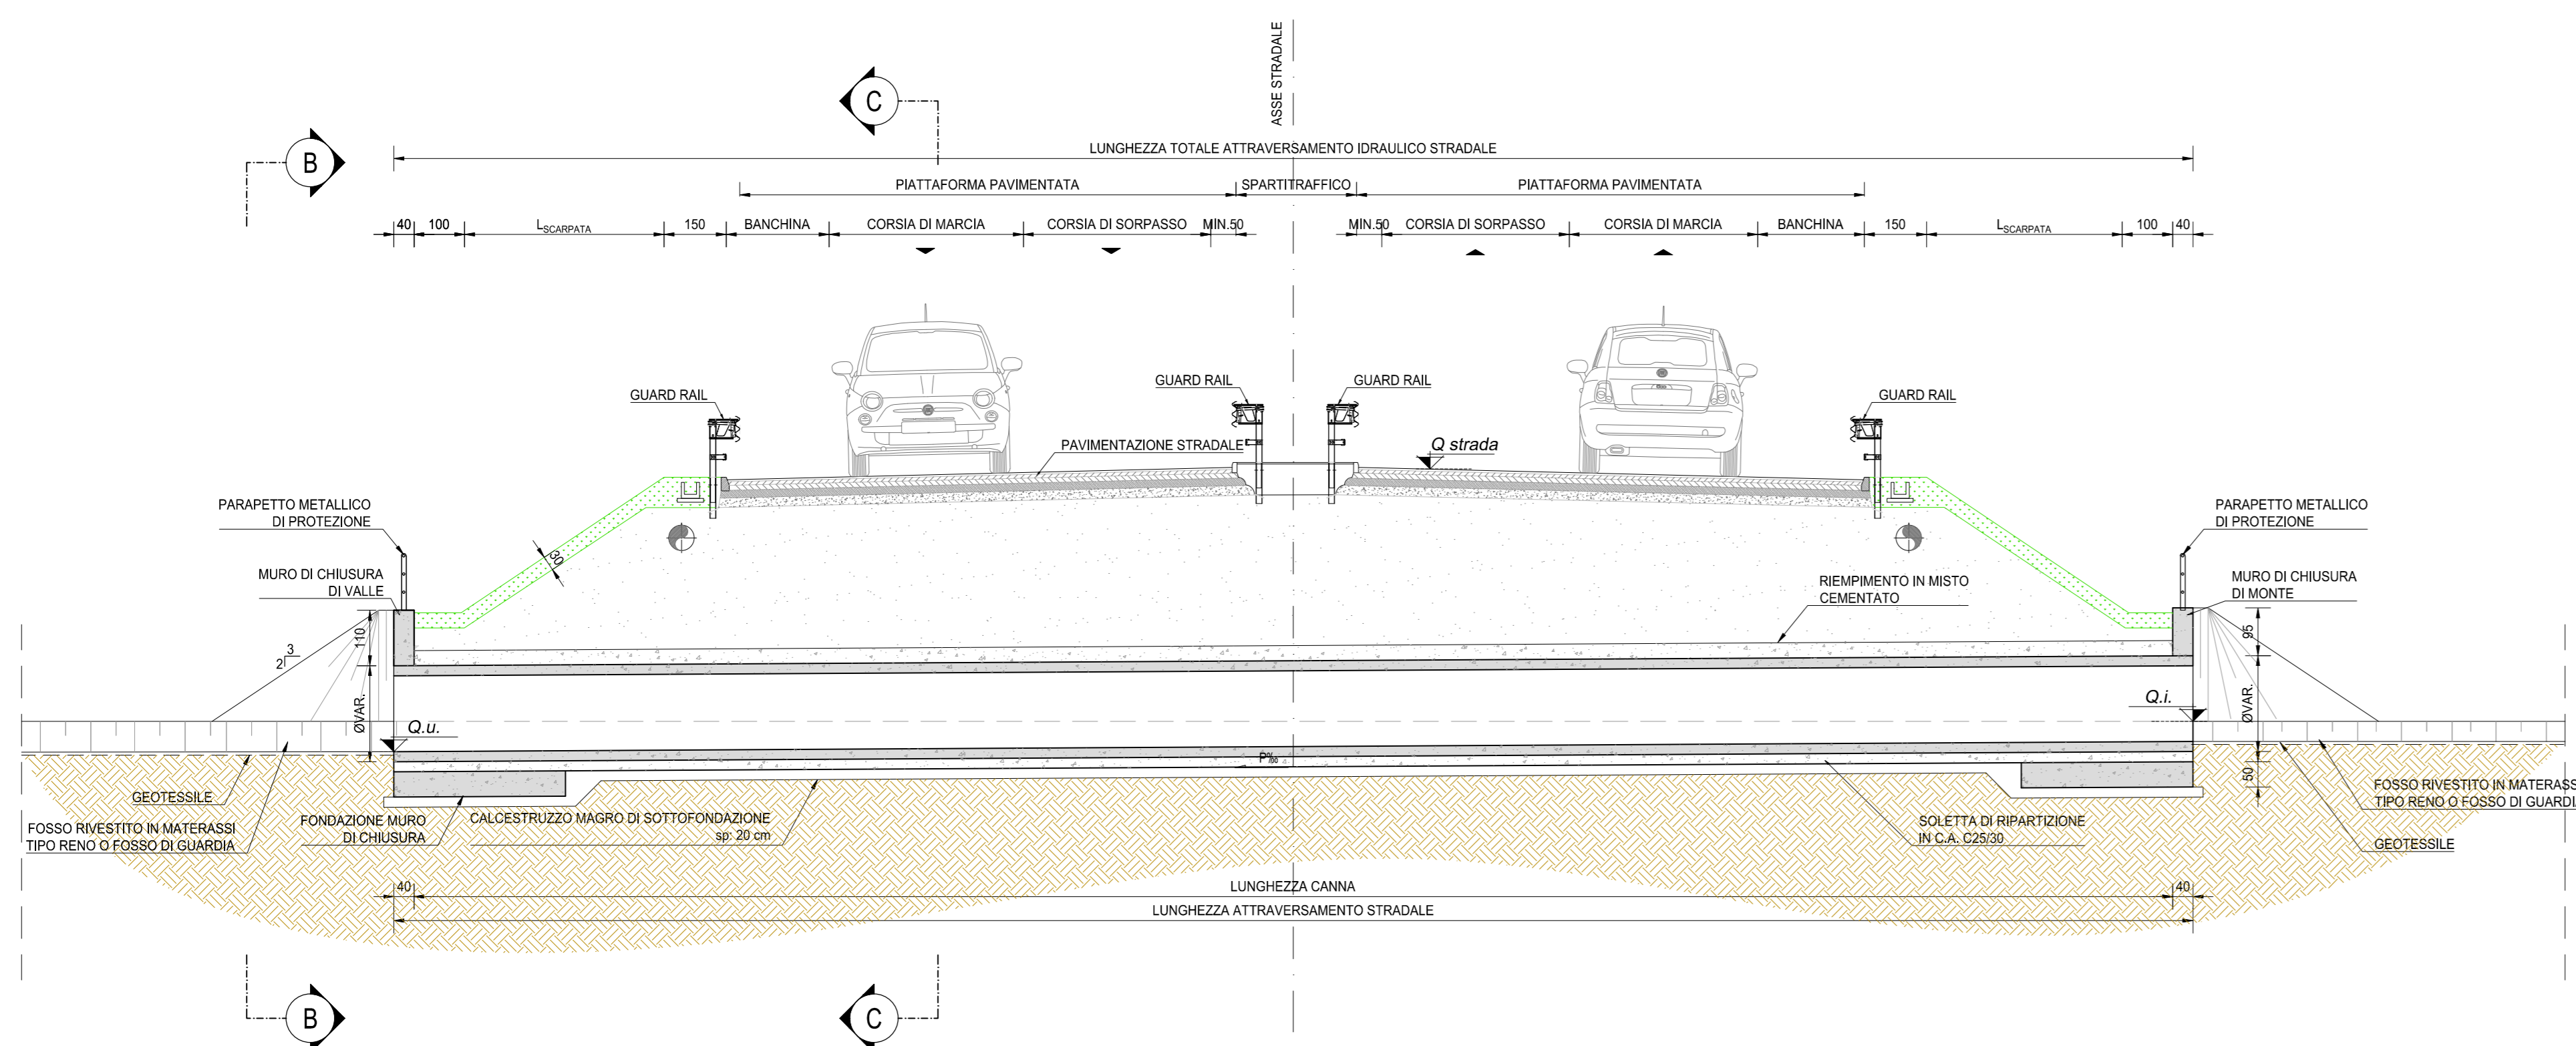

SEZIONE E-E
SCALA: 1:50

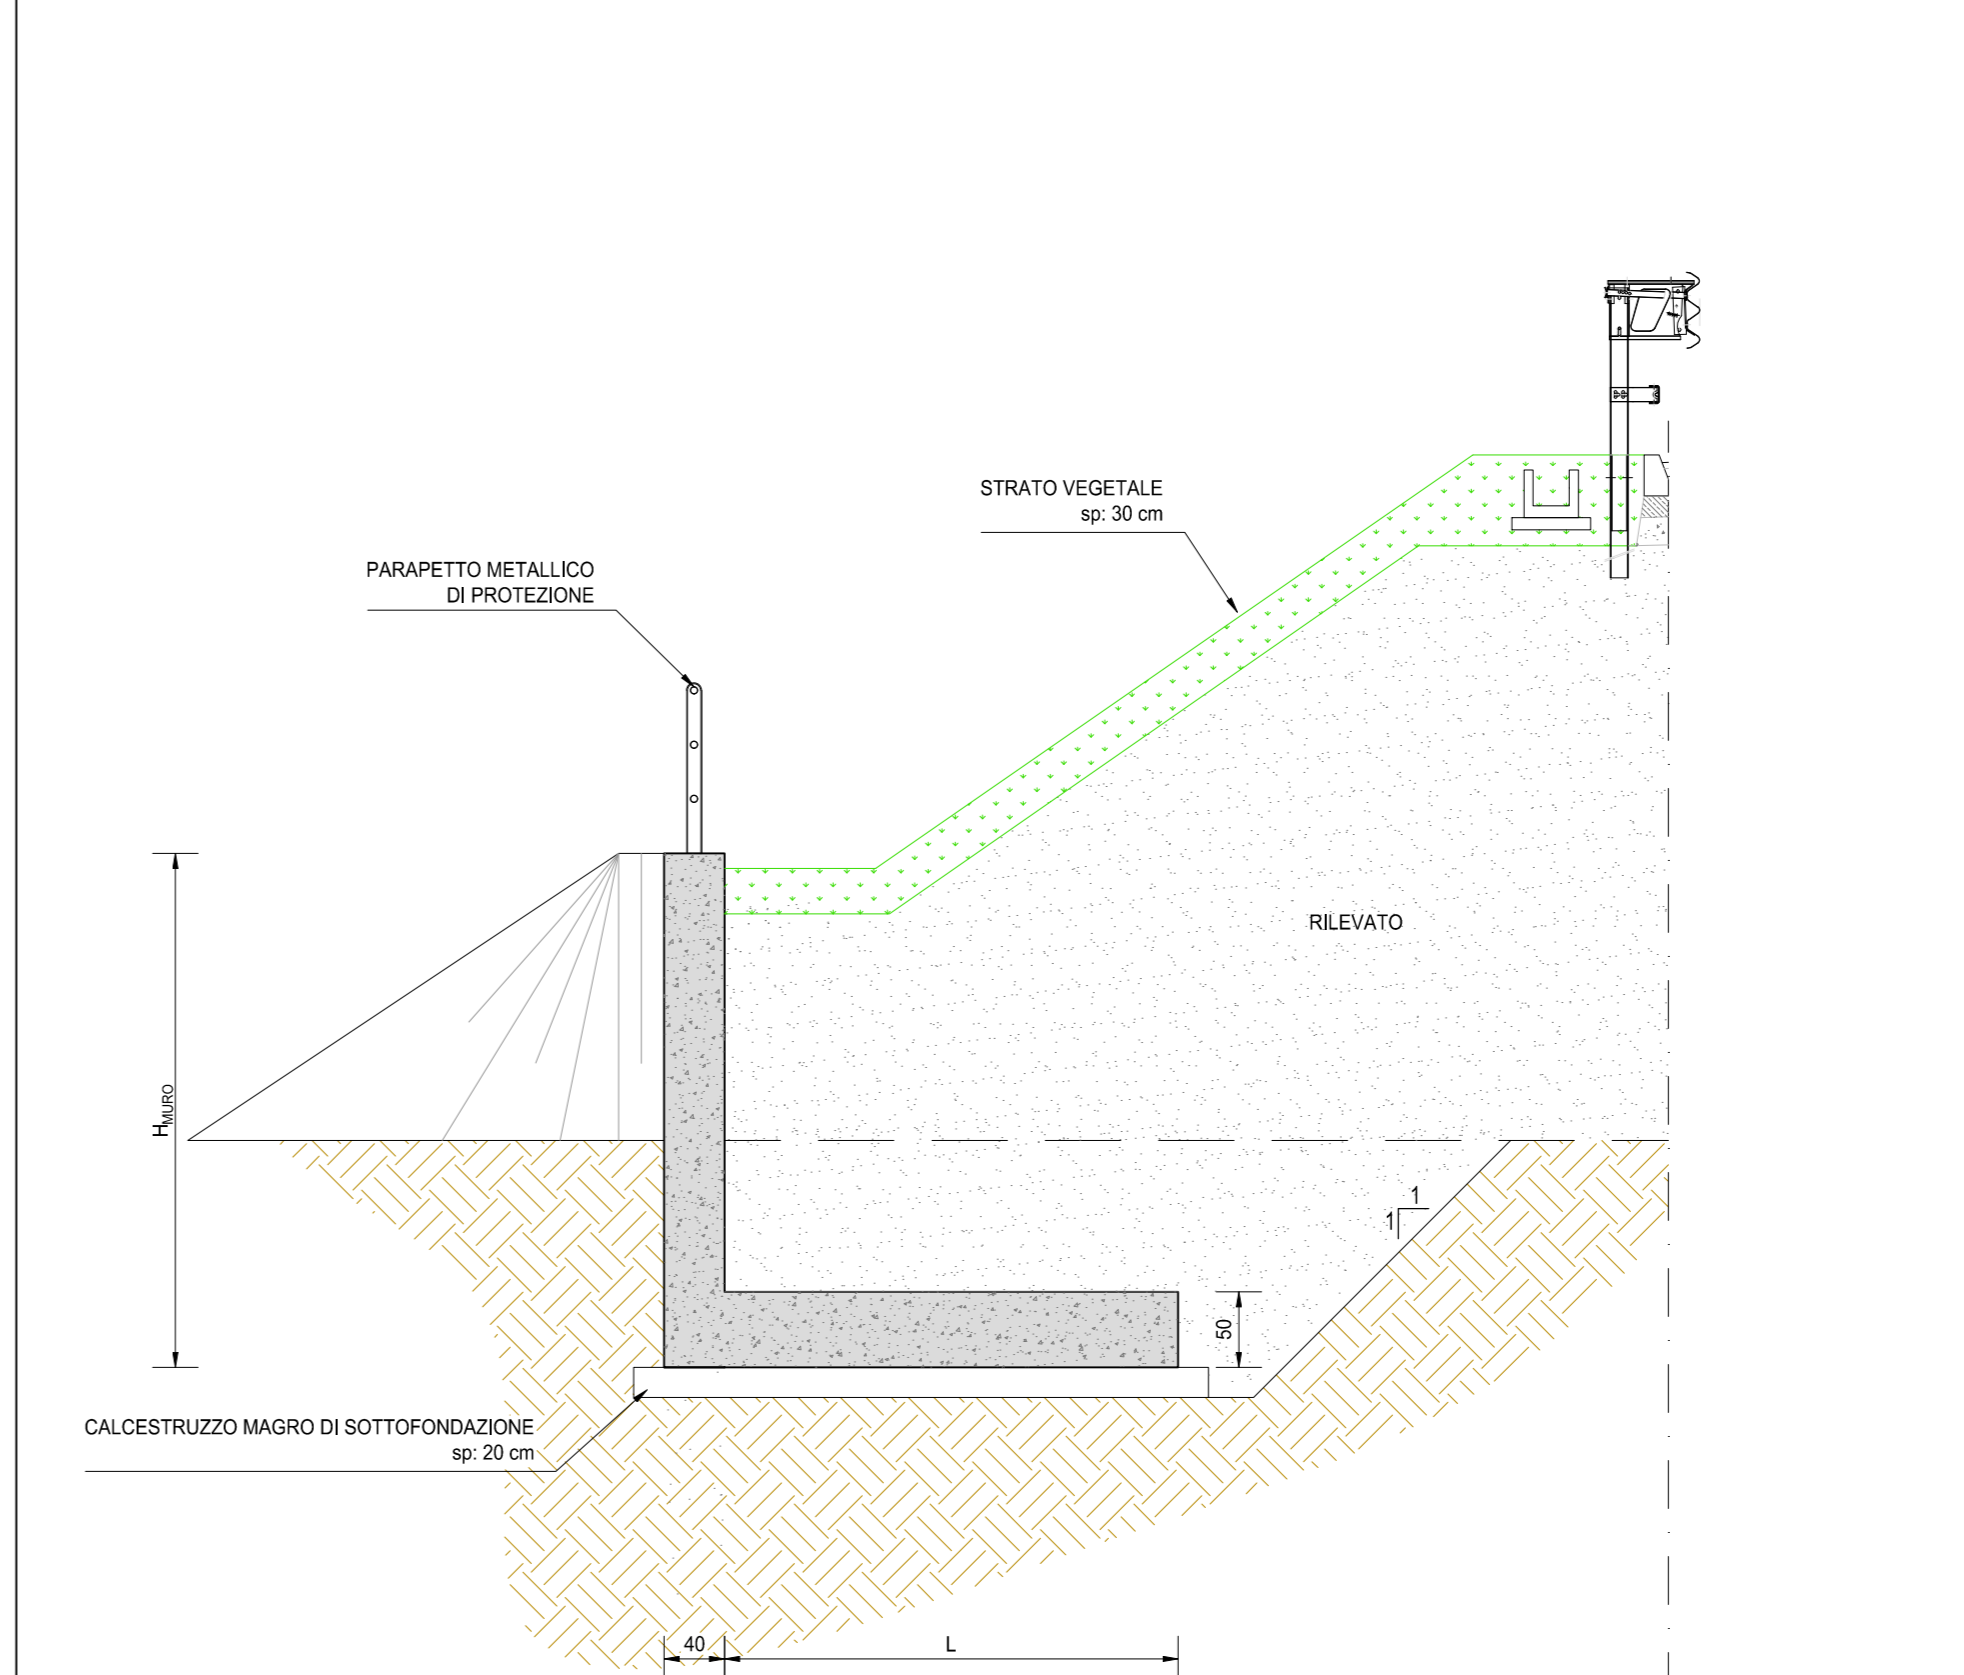

ANAS S.p.A.
Direzione Progettazione e Realizzazione Lavori

S.S. N. 9 "VIA EMILIA"
VARIANTE DI CASALPUSTERLENGO ED ELIMINAZIONE PASSAGGIO A LIVELLO SULLA S.P. EX S.S. N.234
PROGETTO ESECUTIVO

STUDIO CORONA ING. RENATO DEL PRETE ING. RENATO VARRA ING. FABRIZIO BAIETTI	ING. RENATO DEL PRETE ING. RENATO VARRA ING. FABRIZIO BAIETTI	DOT. G. LOU DIAMANTI DOT. DON. CARLO COLO DOT. DON. CARLO COLO	INTEGRAZIONE PRESTAZIONI ING. VALENTINO SCAPI ING. FABRIZIO BAIETTI	PROGETTISTA ING. VALENTINO SCAPI ING. FABRIZIO BAIETTI
SETAC ING. VITO SCAPI ING. FABRIZIO BAIETTI	SETAC ING. VITO SCAPI ING. FABRIZIO BAIETTI	COMPTI ING. VALENTINO SCAPI ING. FABRIZIO BAIETTI	PROGETTAZIONE STRADALE ING. VALENTINO SCAPI ING. FABRIZIO BAIETTI	PROGETTAZIONE IDRAULICA ING. VALENTINO SCAPI ING. FABRIZIO BAIETTI
UNING ING. VALENTINO SCAPI ING. FABRIZIO BAIETTI	UNING ING. VALENTINO SCAPI ING. FABRIZIO BAIETTI	ECOPLAN ING. VALENTINO SCAPI ING. FABRIZIO BAIETTI	ARKE ING. VALENTINO SCAPI ING. FABRIZIO BAIETTI	PROGETTAZIONE GEOTECNICA ING. VALENTINO SCAPI ING. FABRIZIO BAIETTI

VISTO E RESPONSABILE DEL PROCEDIMENTO: ING. VALENTINO SCAPI
IL RESPONSABILE DELLA INTEGRAZIONE DELLE PRESTAZIONI SPECIALISTICHE: ING. VALENTINO SCAPI
PROGETTISTA: ING. VALENTINO SCAPI
GEOLOGO: ING. VALENTINO SCAPI
IL COORDINATORE DELLA SICUREZZA IN FASE DI PROGETTAZIONE: ING. VALENTINO SCAPI

LA07
L - PROGETTO STRUTTURALE
TOBINATURE IDRAULICHE
LA - ELABORATI GENERALI TOBINATURE
TAVOLA TIPOLOGICA TOBININO CIRCOLARE DN1500

CODICE PROGETTO: LA07-T00TMOSTRD03_A.dwg
 PROGETTO: LA07-T00TMOSTRD03_A.dwg
 N. PROG.: 1701
 CODICI ELAB.: T00TMO00STRD103
 REVISIONE: A
 SCALA: 1:100/1:50

D				
C				
B				
A	EMMISSIONE	DICEMBRE 2017	ING. GIUSEPPE CRISA	PROF. ING. LUIGI MONTERISI
REV.	DESCRIZIONE	DATA	REDATTO	VERIFICATO
				ING. VALERIO BAIETTI

APPROVATO