




PARTICOLARE 1 – SISTEMA DI MONITORAGGIO ED ALLARME LIVELLI IDRICI SOTTOPASSO

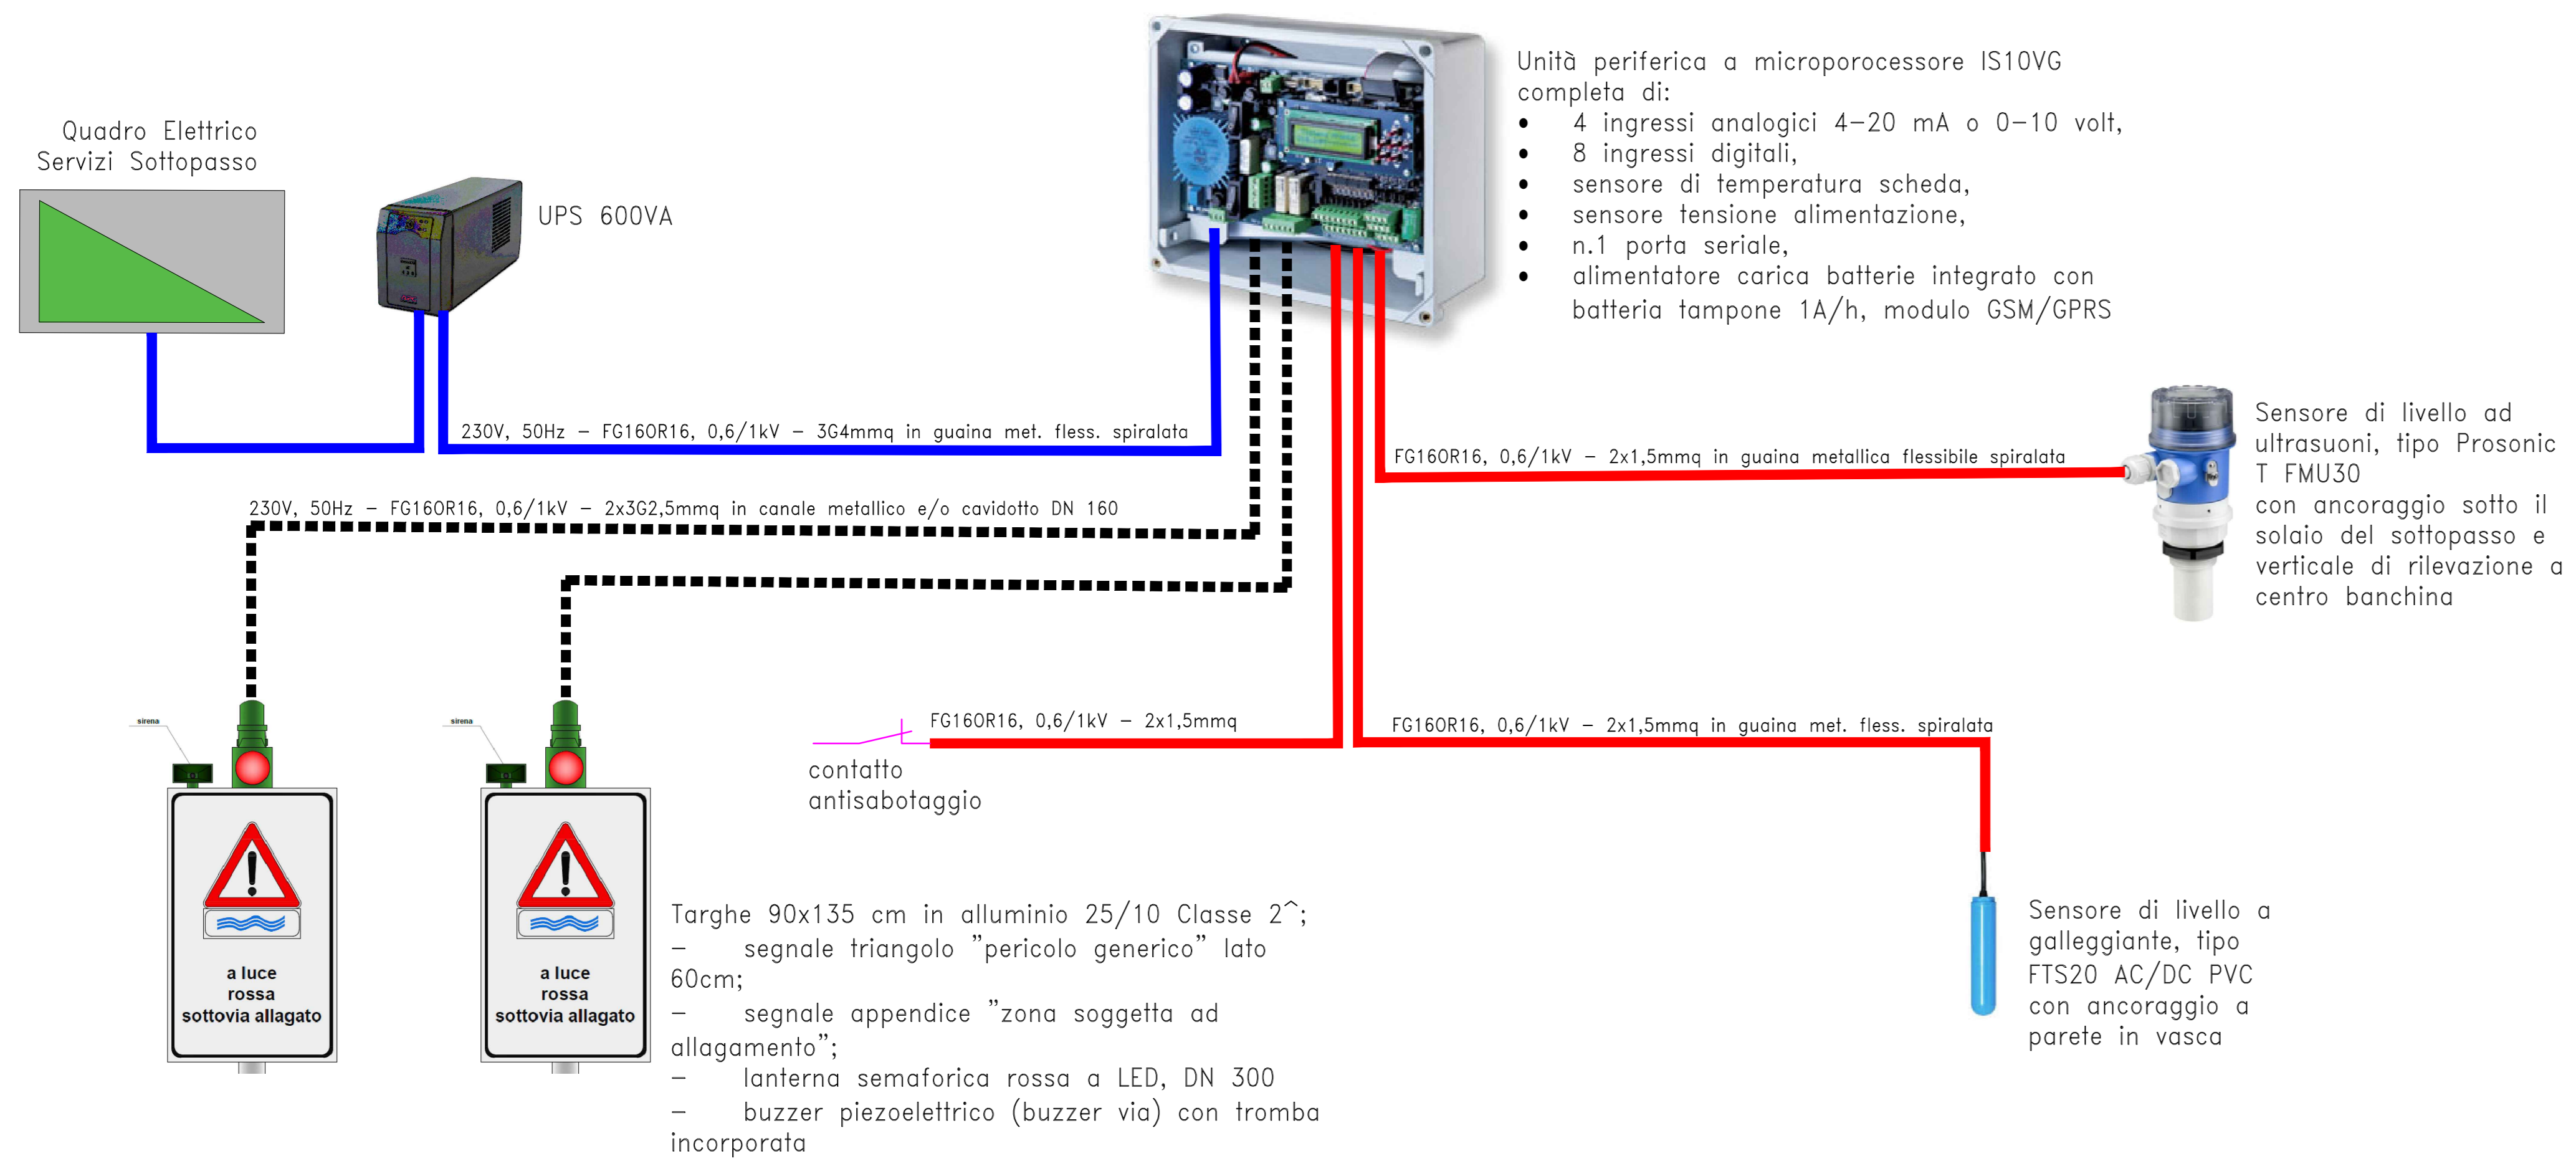


PARTICOLARE 2 – APPARECCHIO / PALO

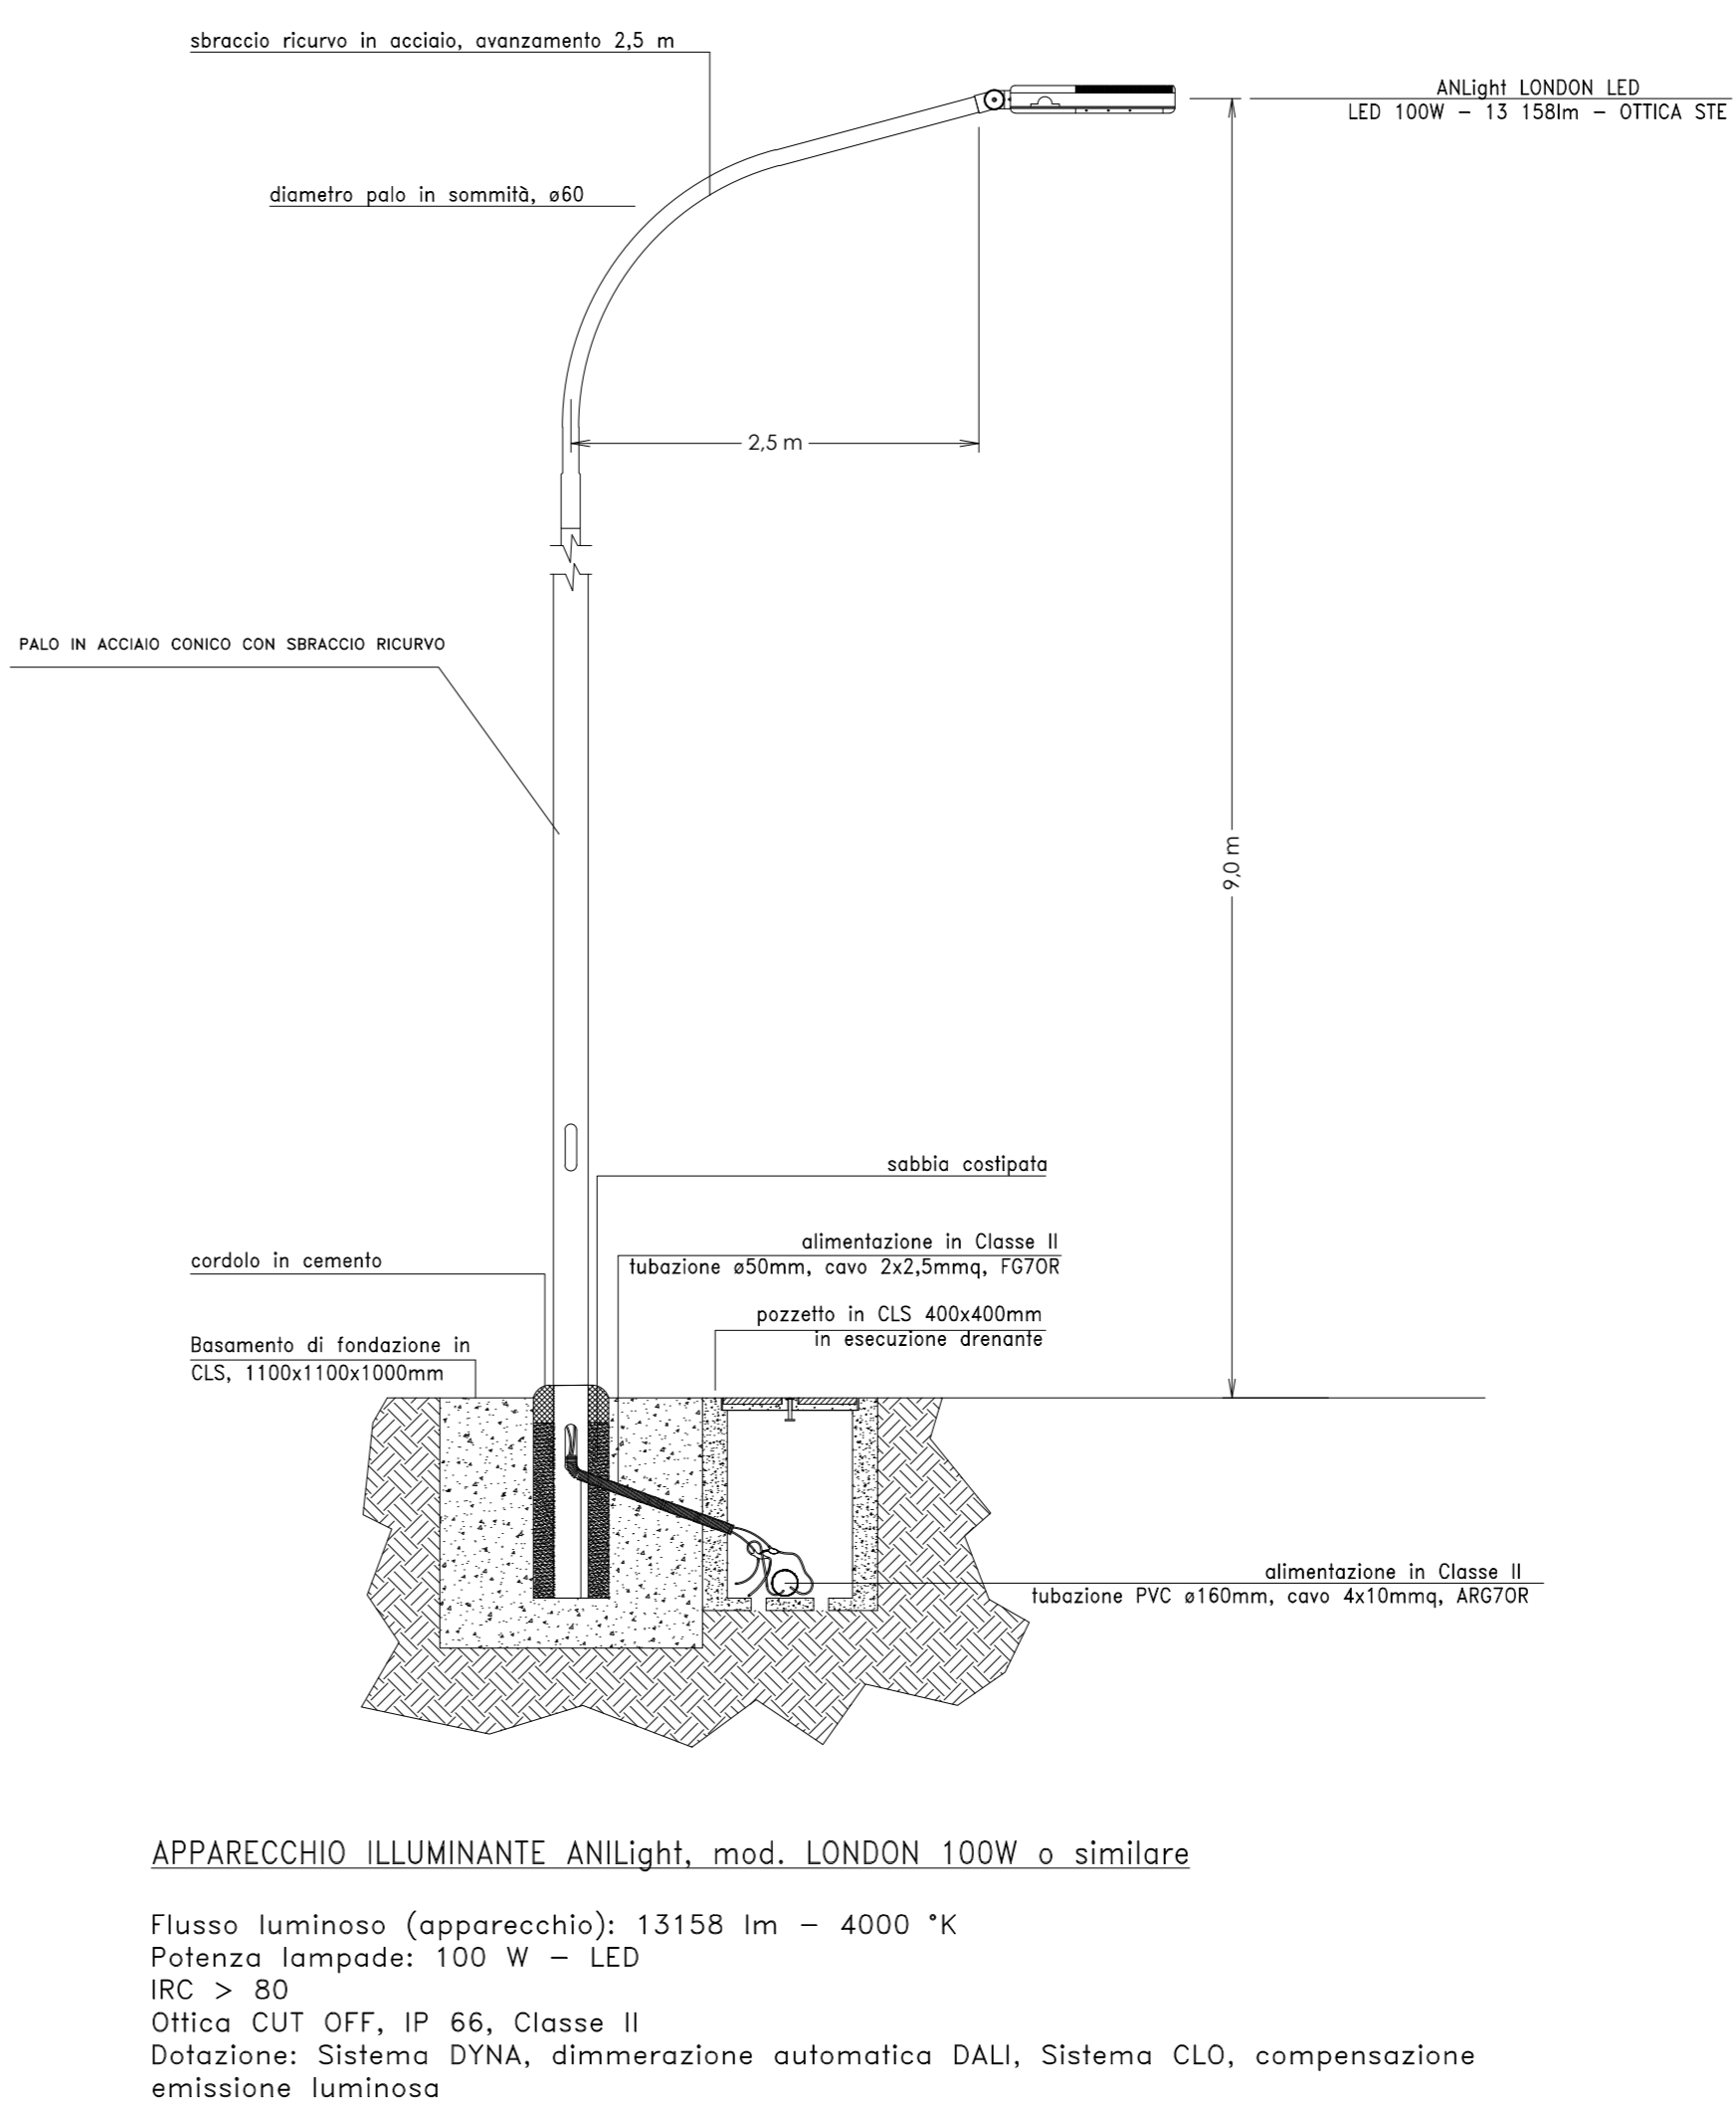


PARTICOLARE 3 – SCAVO PER ATTRAVERSAMENTI STRADALI

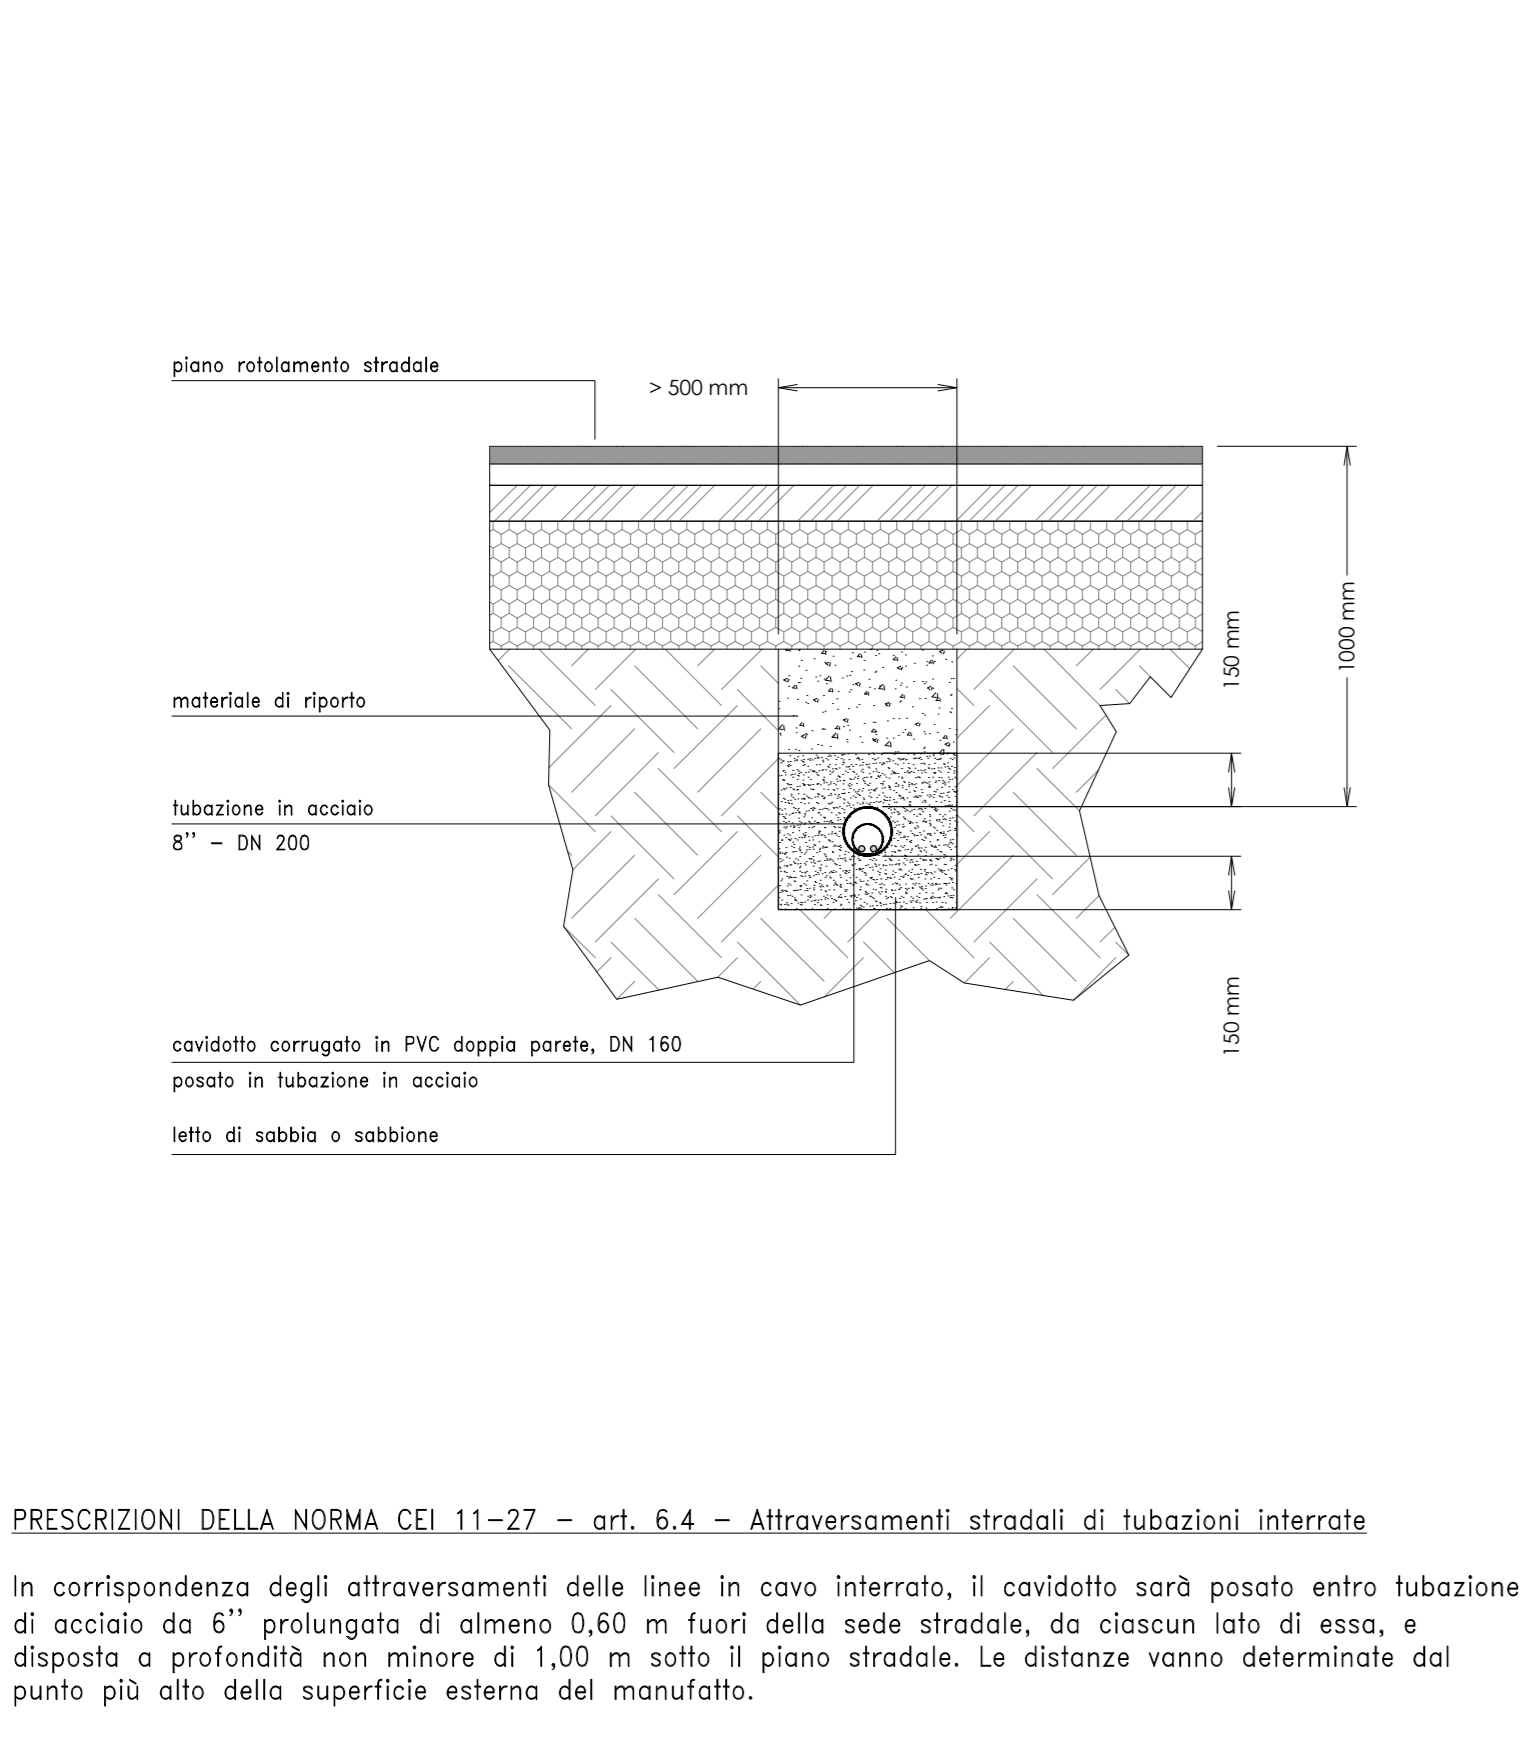

PARTICOLARE 4 – DETTAGLIO PLINTO DI FONDAZIONE E POZZETTO

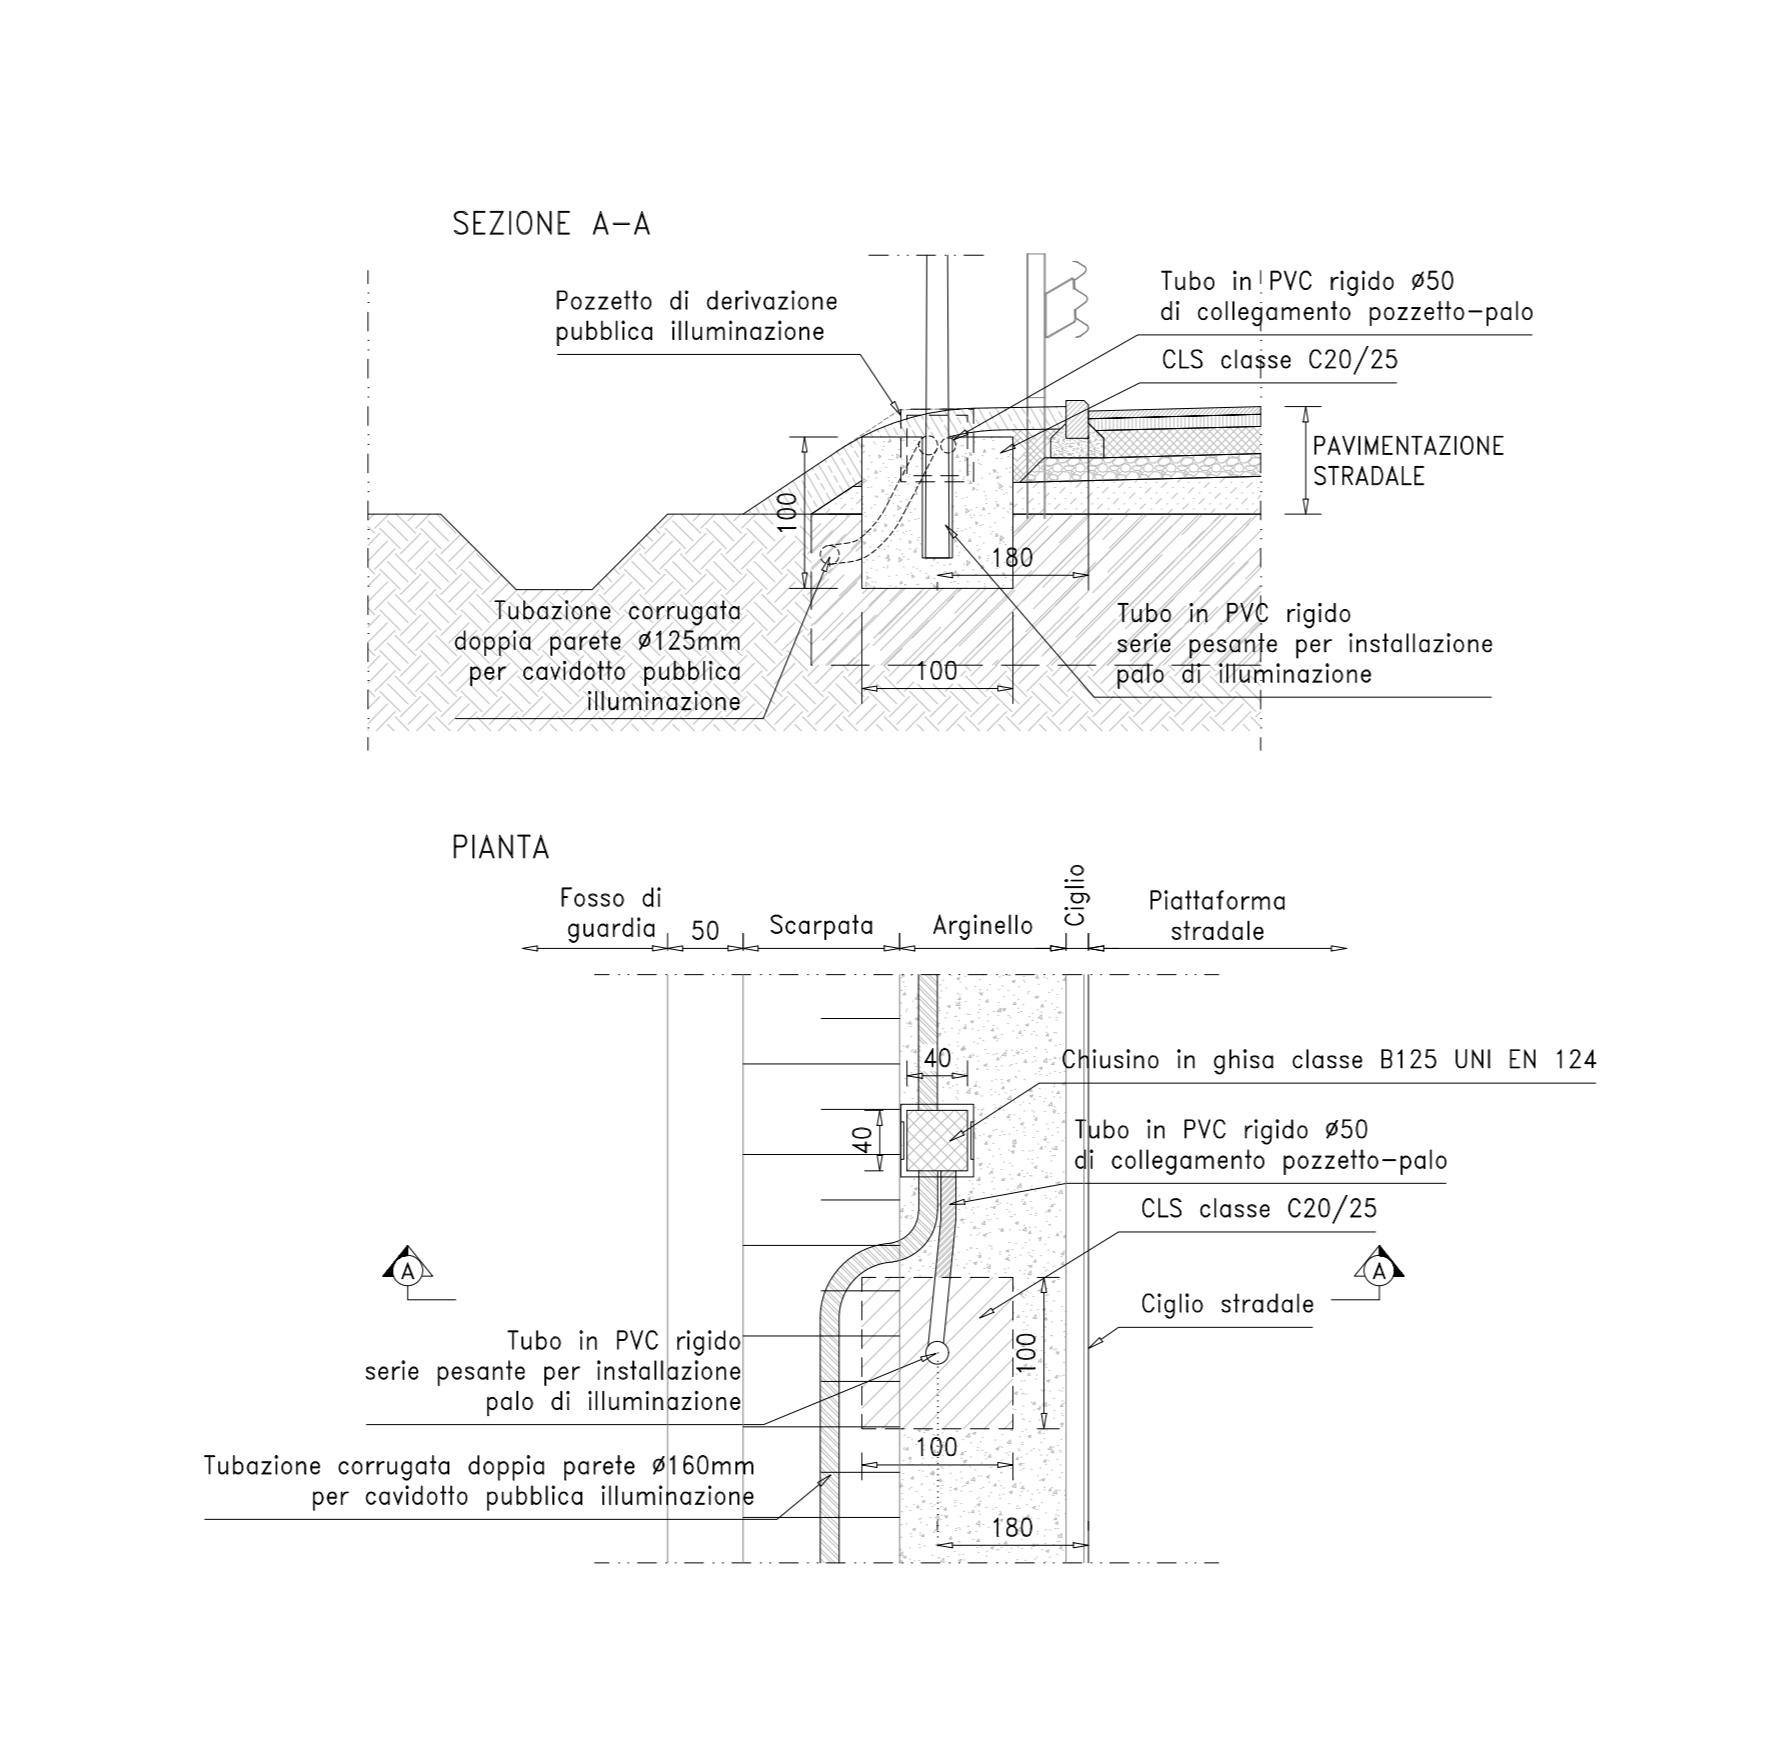

PARTICOLARE 5 – QUADRI ELETTRICI IN ARMADI STRADALI

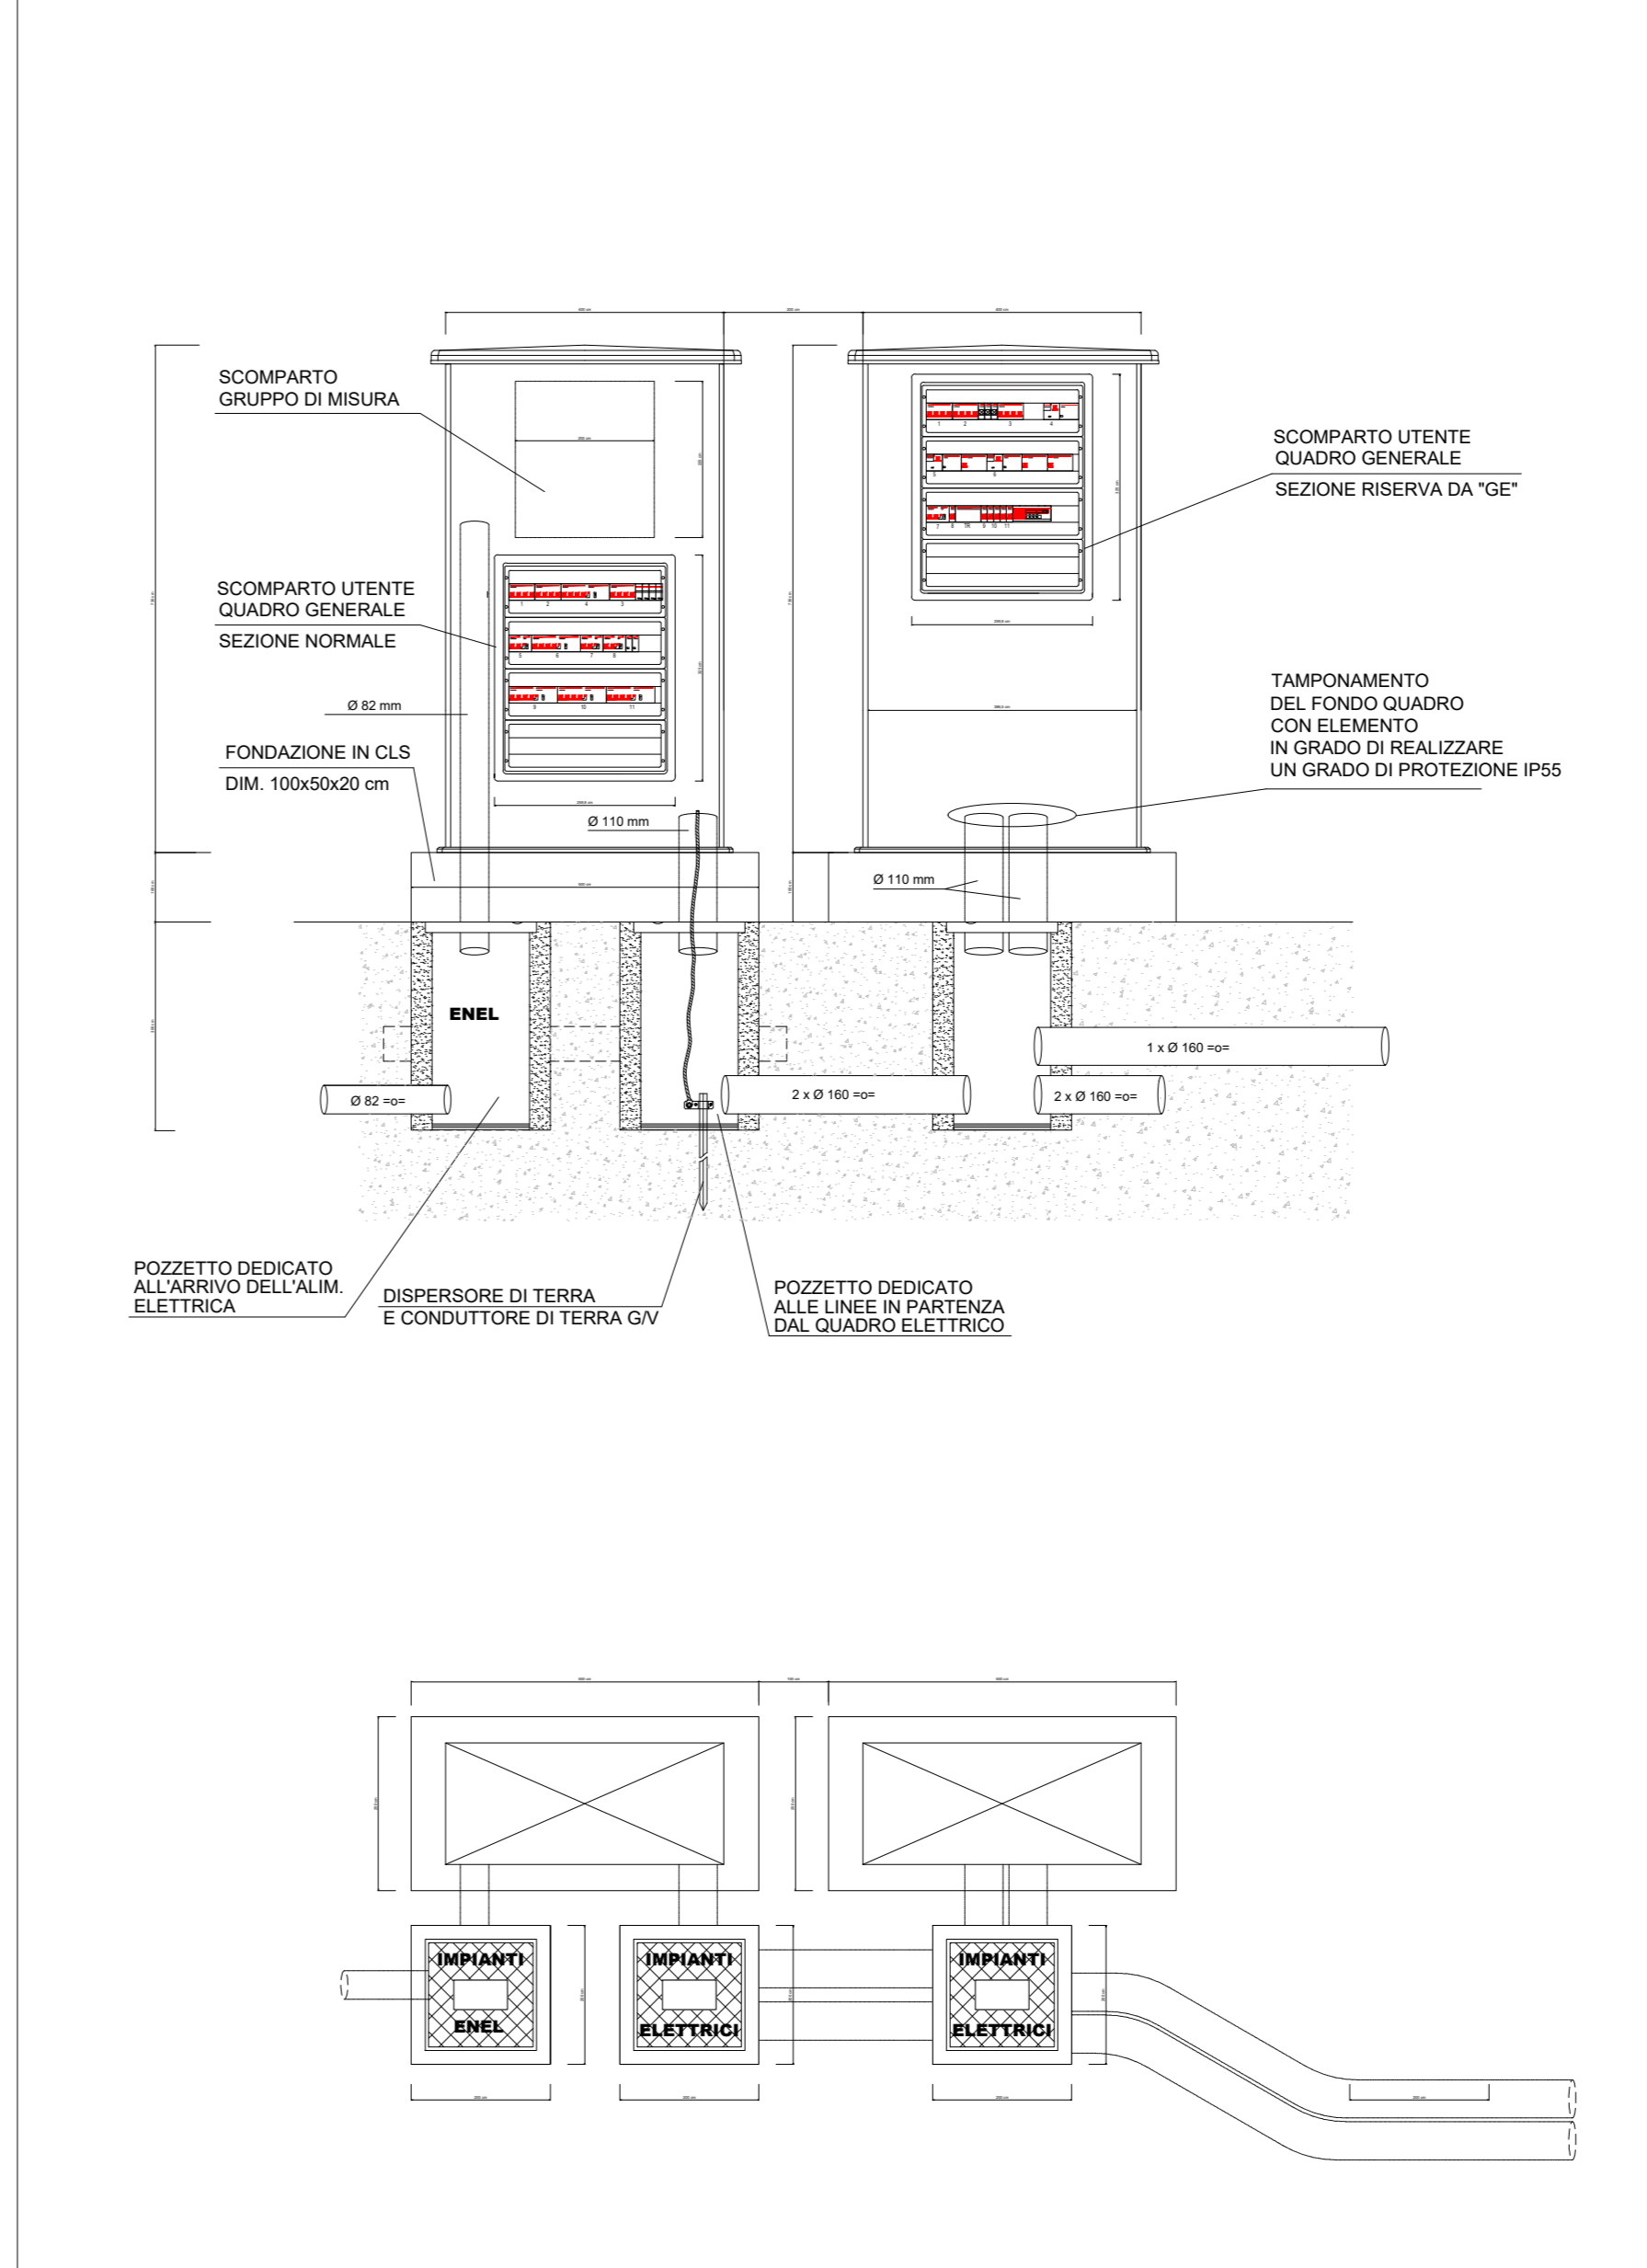

ANAS S.p.A.
Direzione Progettazione e Realizzazione Lavori

S.S. N. 9 "VIA EMILIA"
VARIANTE DI CASALPUSTERLENGO ED ELIMINAZIONE PASSAGGIO A LIVELLO SULLA S.P. EX S.S. N.234

PROGETTO ESECUTIVO


VISTO - IL RESPONSABILE DEL PROCEDIMENTO
IL RESPONSABILE DELLA INTERAZIONE DELLE PRESTAZIONI
PROGETTISTA
GEOLOGO
IL COORDINATORE DELLA SICUREZZA IN FASE DI PROGETTAZIONE

MA03 **M - IMPIANTI TECNOLOGICI**
DETTAGLI E PARTICOLARI COSTRUTTIVI

PROGETTO	LV. PROJ.	N. PROJ.	REVISIONE	SCALA
COMI	E	1701	B	
D				
C				
B	EMISSIONE A SEGUITO DI ISTRUTTORIA	LUGLIO 2018	ING. VALERIO BAIETTI	PROF. ING. LUIGI MONTERISI
A	PRIMA EMISSIONE	DICEMBRE 2017	ING. VALERIO BAIETTI	PROF. ING. LUIGI MONTERISI
REV.	DESCRIZIONE	DATA	REDATTO	VERIFICATO