
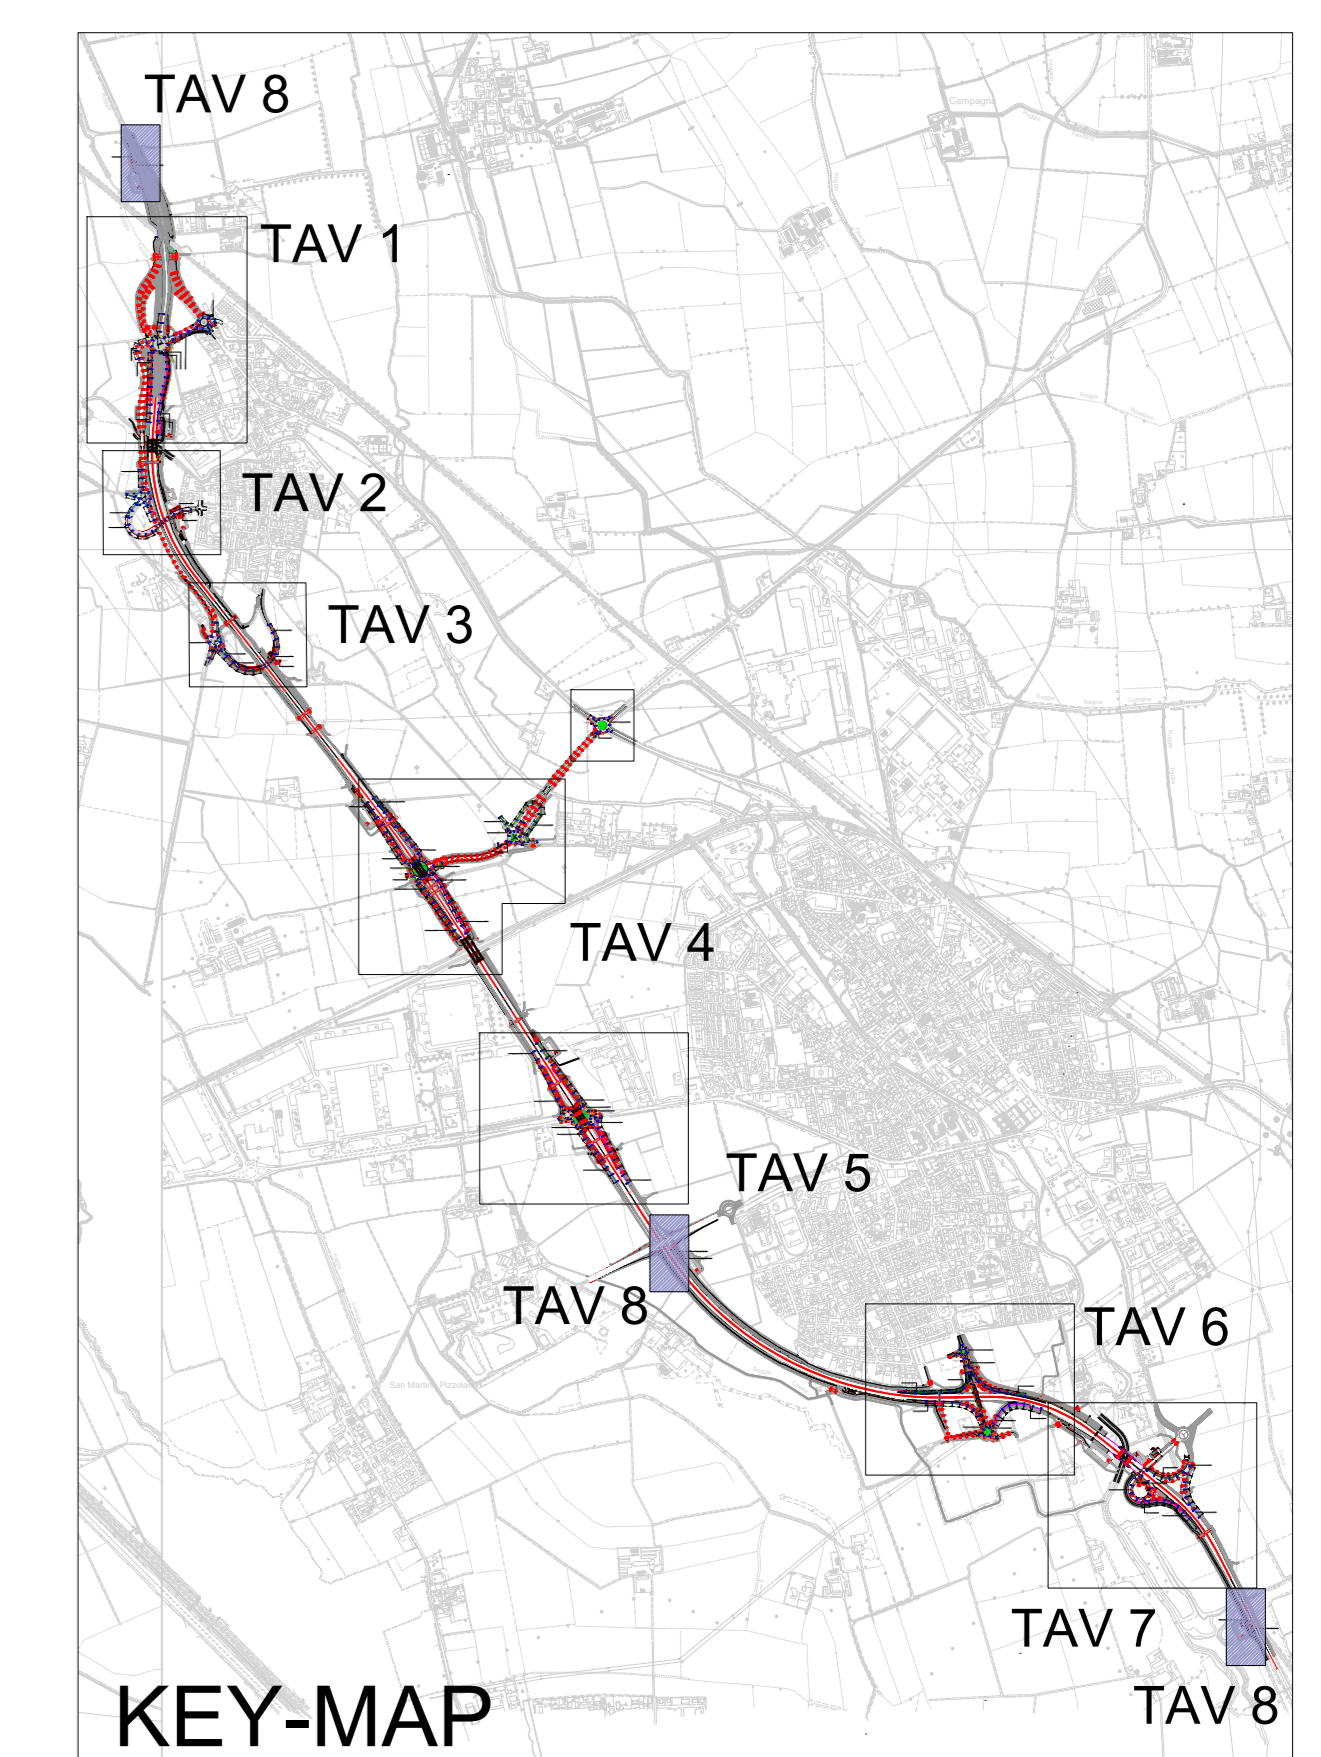
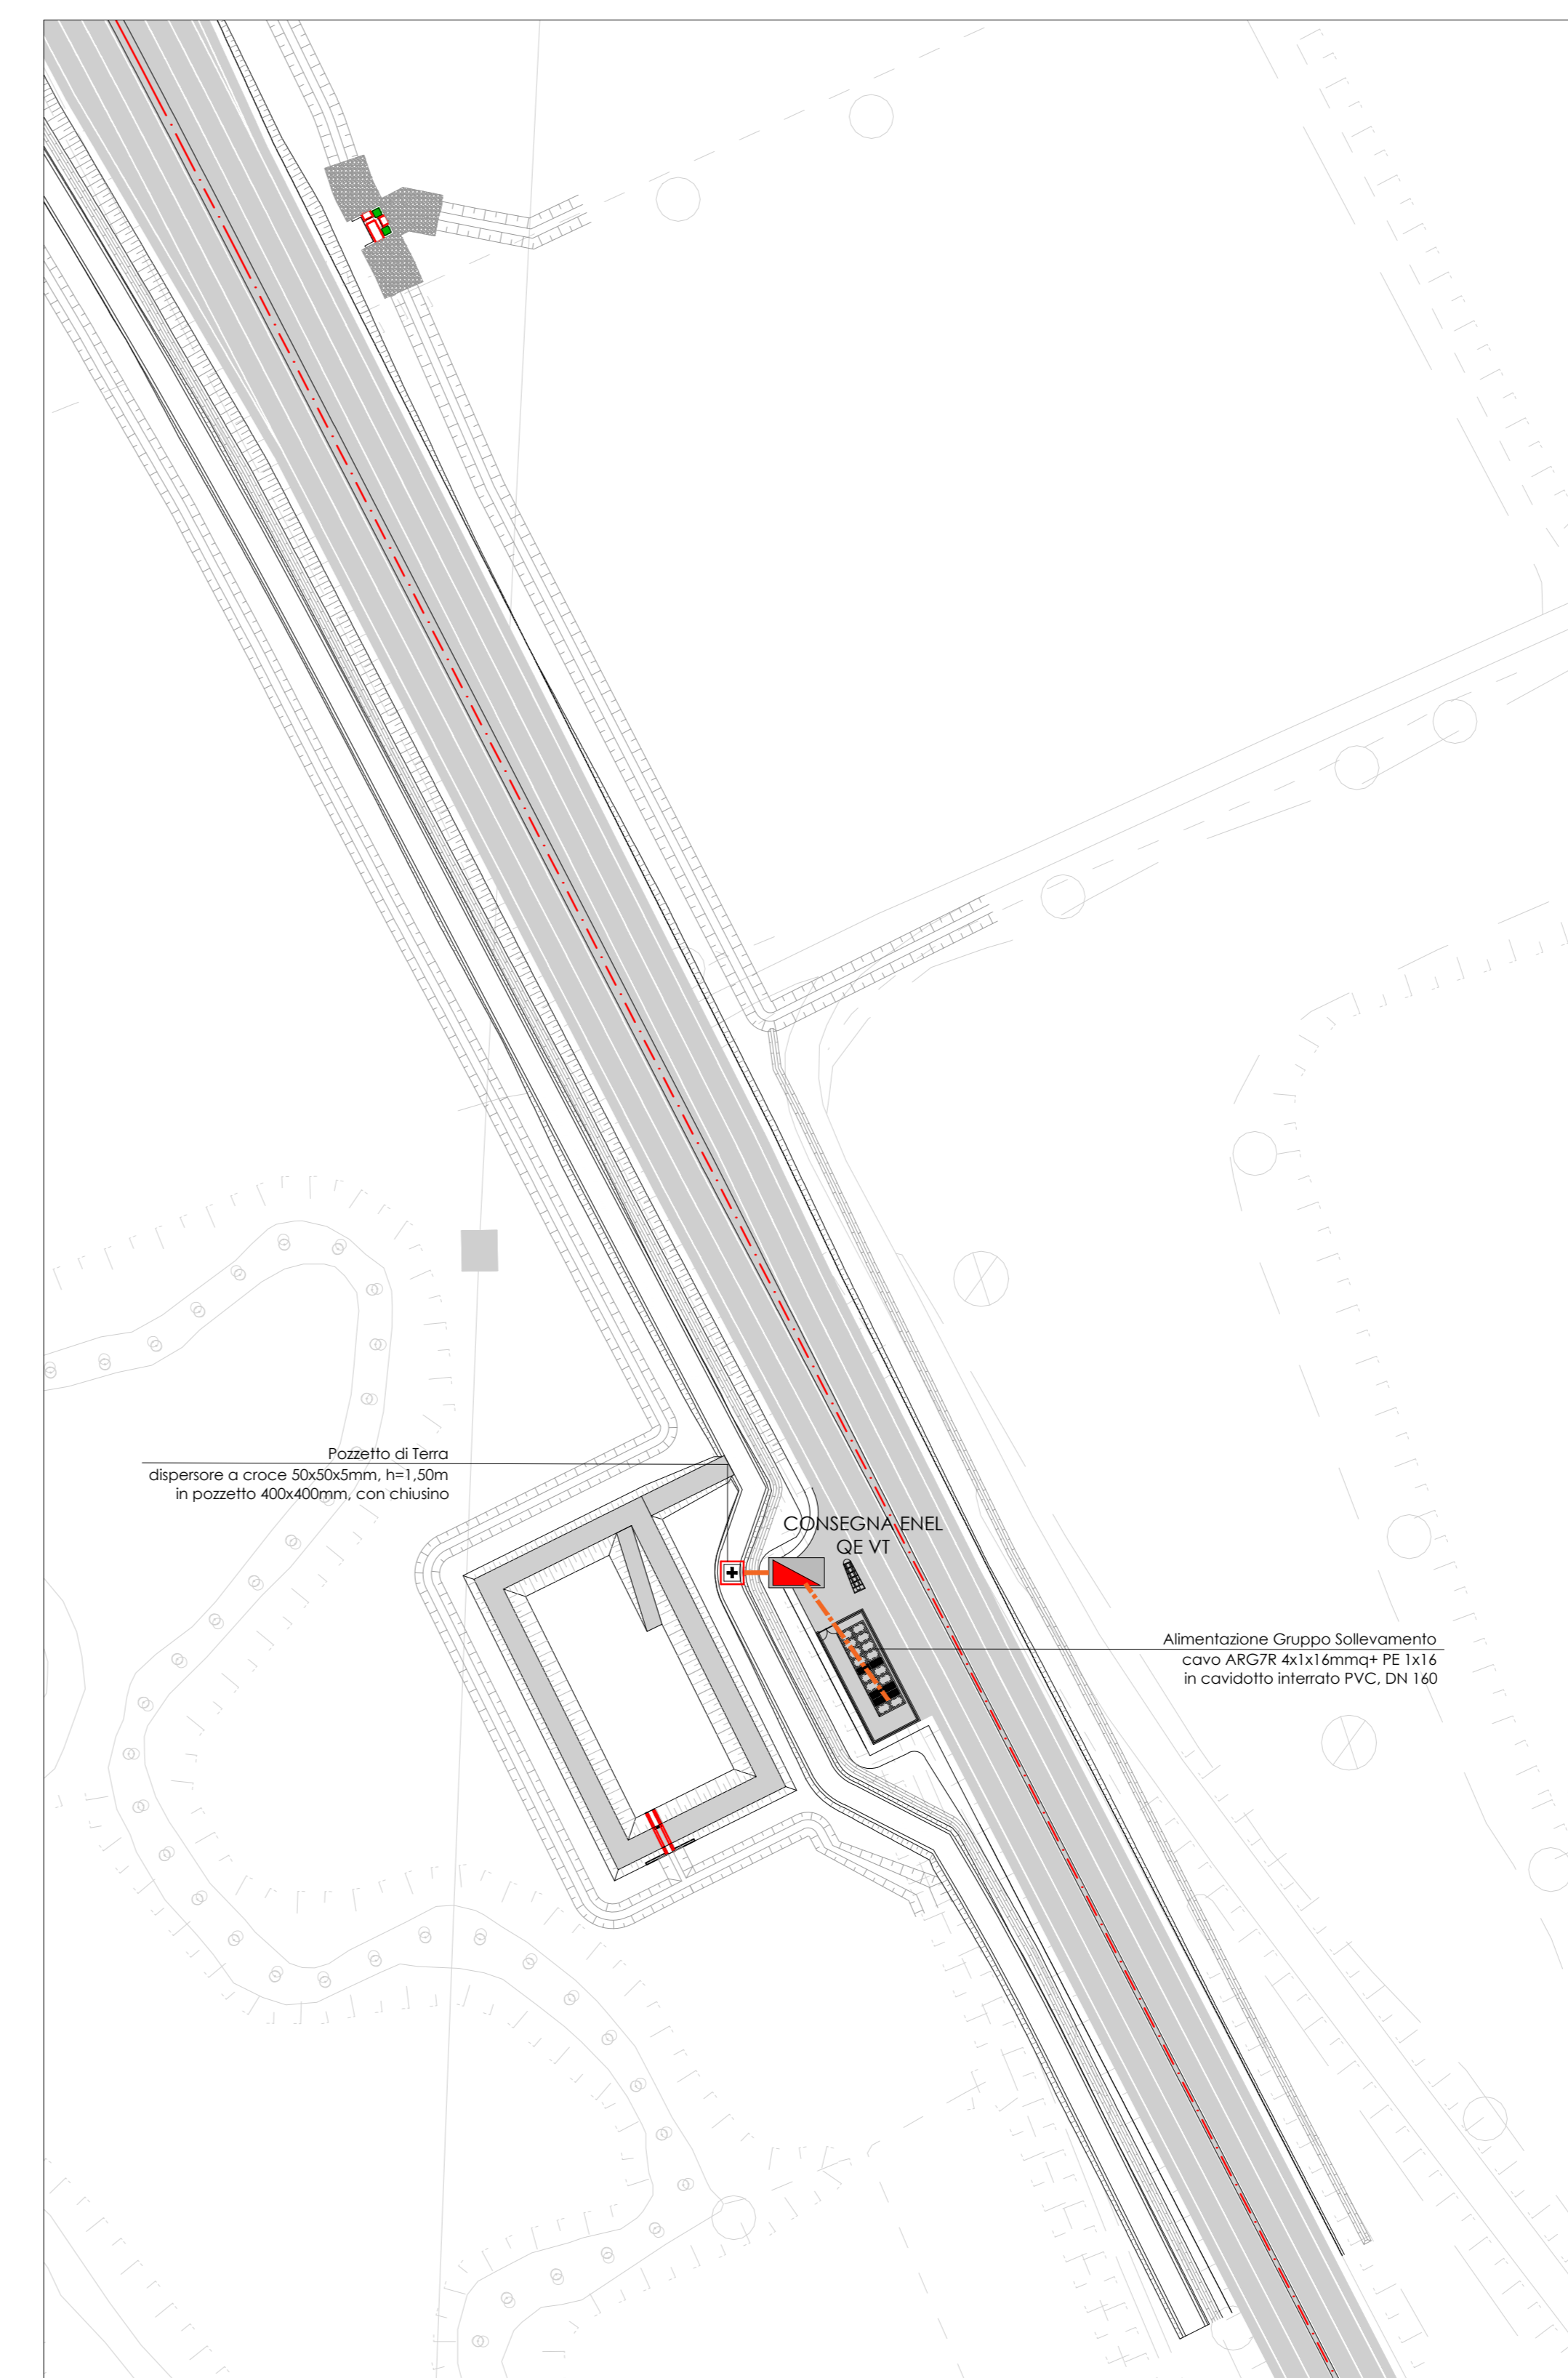
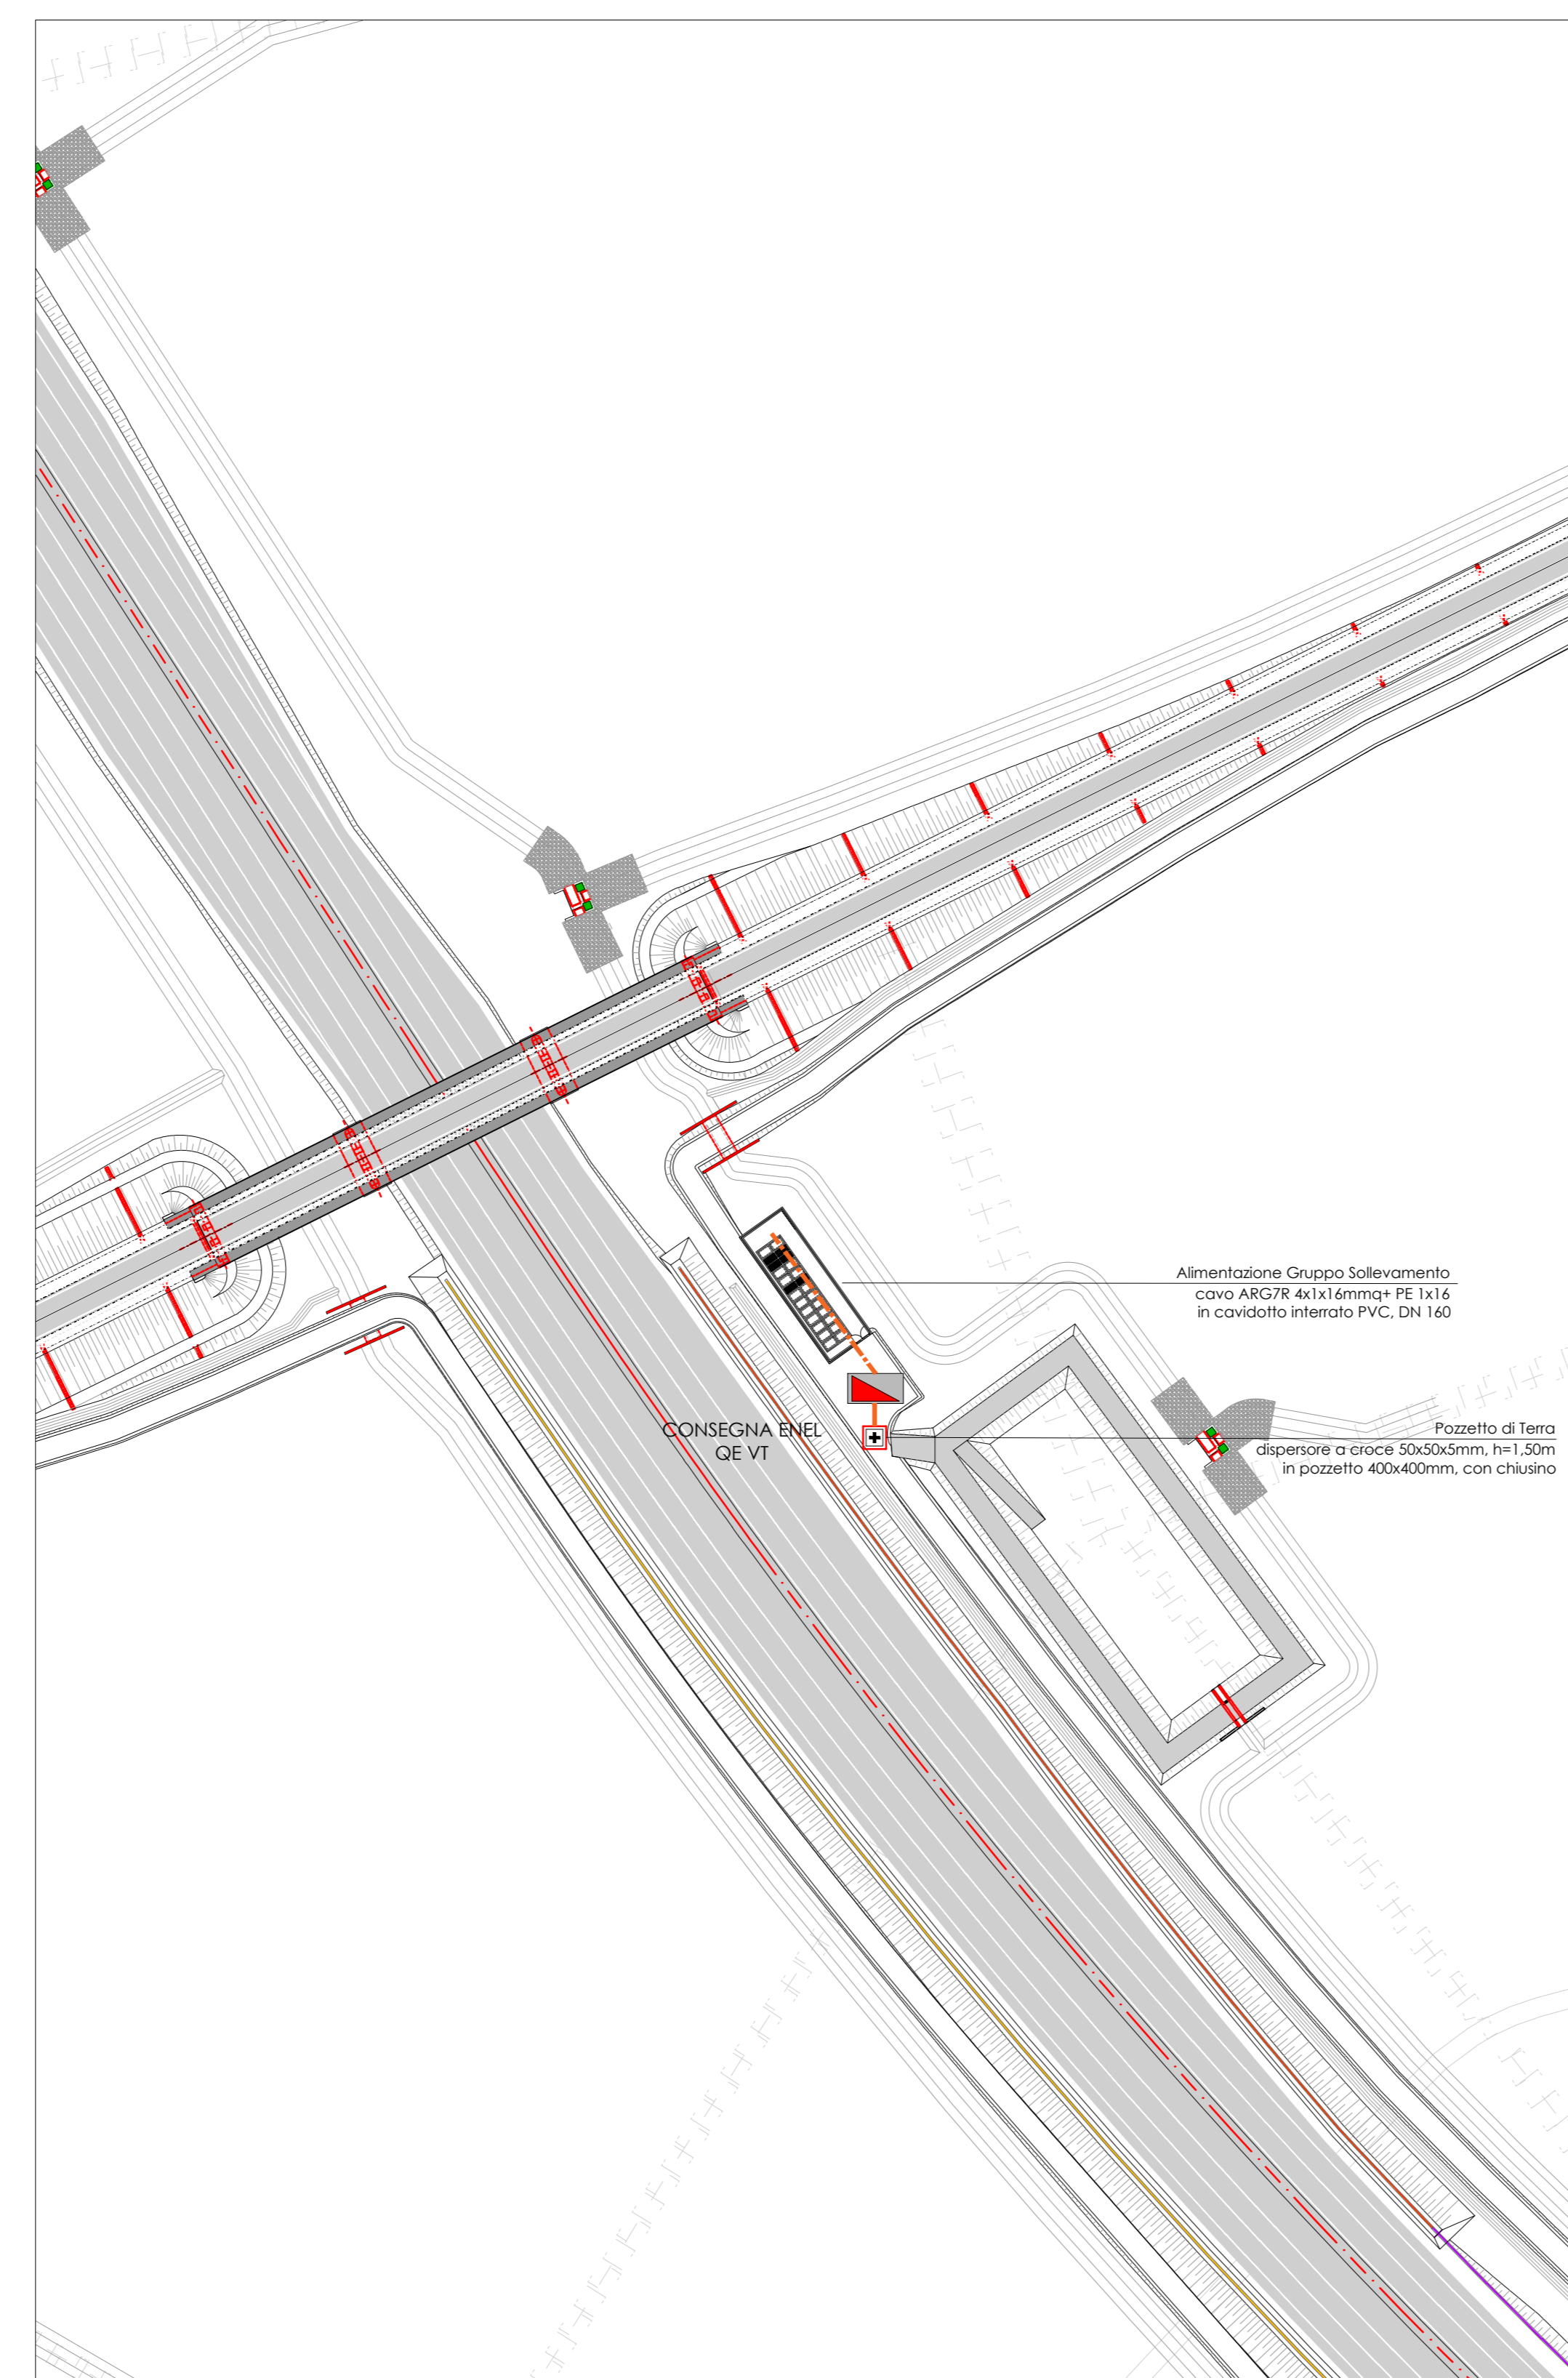


# ALIMENTAZIONE MPIANTI VASCHE TRATTAMENTO

SCALA 1:1000

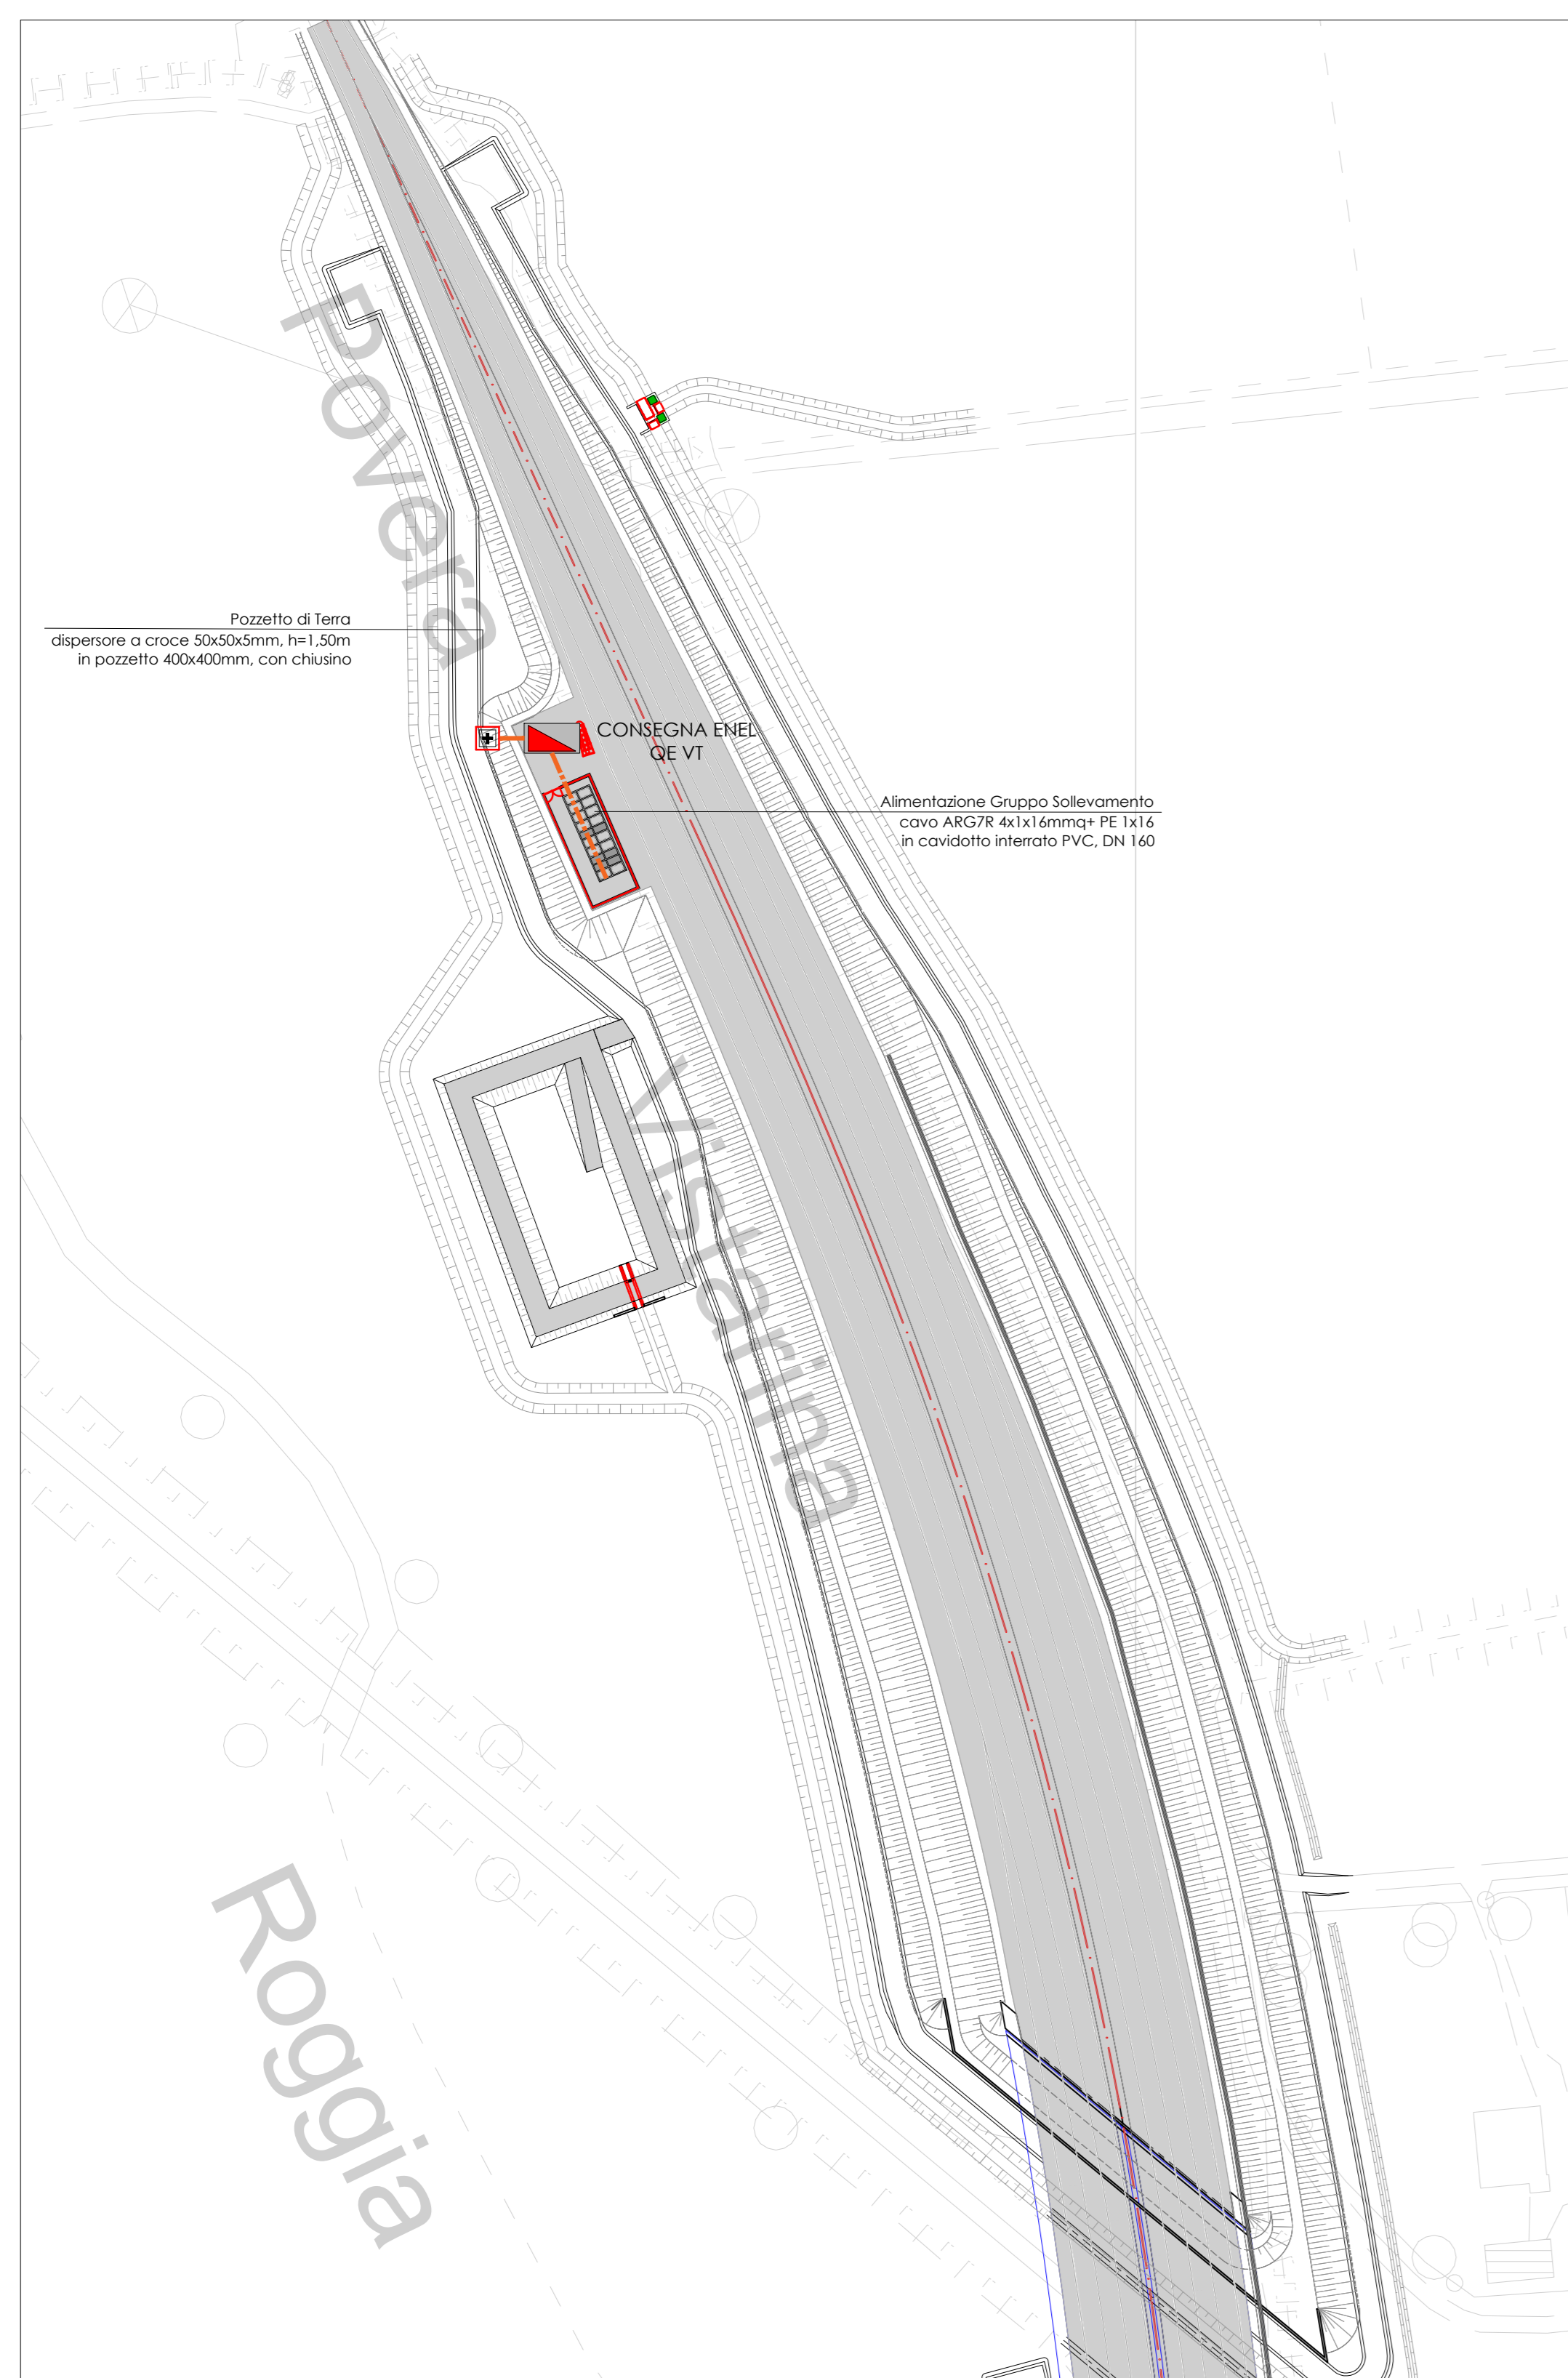

**ANAS S.p.A.**  
 Direzione Progettazione e Realizzazione Lavori

## S.S. N. 9 "VIA EMILIA" VARIANTE DI CASALPUSTERLENGO ED ELIMINAZIONE PASSAGGIO A LIVELLO SULLA S.P. EX S.S. N.234 PROGETTO ESECUTIVO

<b>STUDIO CODAZA</b> ING. RENATO DEL PRETE ING. RENATO DEL PRETE ING. RENATO DEL PRETE	<b>DOTT. GEOL. DANILLO GALLO</b> DOTT. GEOL. DANILLO GALLO DOTT. GEOL. DANILLO GALLO	<b>INGEGNERIA PRESERVAZIONE</b> ING. EMILIO MASOTTI ING. EMILIO MASOTTI	<b>PROGETTISTA</b> ING. VALENTINO BAIETTI ING. VALENTINO BAIETTI
<b>ING. RENATO DEL PRETE</b> ING. RENATO DEL PRETE ING. RENATO DEL PRETE	<b>SETAC S.r.l.</b> PROF. ING. LUIGI MONTERRI PROF. ING. LUIGI MONTERRI	<b>ING. GABRIELE BAIETTI</b> ING. GABRIELE BAIETTI ING. GABRIELE BAIETTI	<b>PROGETTAZIONE STRADALE</b> ING. FABRIZIO BAIETTI ING. FABRIZIO BAIETTI

<b>MB02</b>		<b>M - IMPIANTI TECNOLOGICI IMPIANTI SVINCOLO 00 PLANIMETRIA CON DISTRIBUZIONE IMPIANTI</b>	
CODICE PROGETTO	NOME FILE	REVISIONE	SCALA
COMI E 1701	SS01M0MPPLO1B.pdf	B	1:1000
D			
C			
B	EMISSIONE A SEGUITO DI ISTRUTTORIA	LUGLIO 2018	ING. VALERIO BAIETTI PROF. ING. LUIGI MONTERRI ING. VALENTINO BAIETTI
A	PRIMA EMISSIONE	DICEMBRE 2017	ING. VALERIO BAIETTI PROF. ING. LUIGI MONTERRI ING. VALENTINO BAIETTI
REV.	DESCRIZIONE	DATA	REDATTO VERIFICATO APPROVATO