


LEGENDA:

- Quadro Beltrich, in esecuzione IP 65, isolamento Doppio, posto in armadio stradale in Vetrosina RAL 7040, con piedistallo, in esecuzione IP44
- Armatura stradale ANight, mod. London o similare, 100 Watt - 14 250 lm
 Ottico CUT-OFF, ST asimmetrica stradale, in esecuzione IP 66, montata su palo h=9 m fuoriferro, con sbarrico curvo di sovrapposizione di 2,5m
- Armatura stradale ANight, mod. London o similare, 35 Watt - 4 400 lm
 Ottico CUT-OFF, ST asimmetrica ciclabile, in esecuzione IP 66, montata su palo h=5m fuoriferro, illuminazione pista ciclabile
- Armatura stradale ANight, mod. milLondon o similare, 75 Watt - 10 860 lm
 Ottico CUT-OFF, ST asimmetrica stradale, in esecuzione IP 66, posa a parete in orizzontale alimentazione da linea a parete in canale metallico
- Pozzetto prefabbricato in cls 40x40x85cm con chiusura in ghiaia pesante, 40x40cm
- Cavidotto corugato in PVC doppia parete DN 160, in posa intonato su letto di sabbia (h = 0,8 m)
- Canale metallico 100x75mm con coperchio, in esecuzione IP44 montata a parete

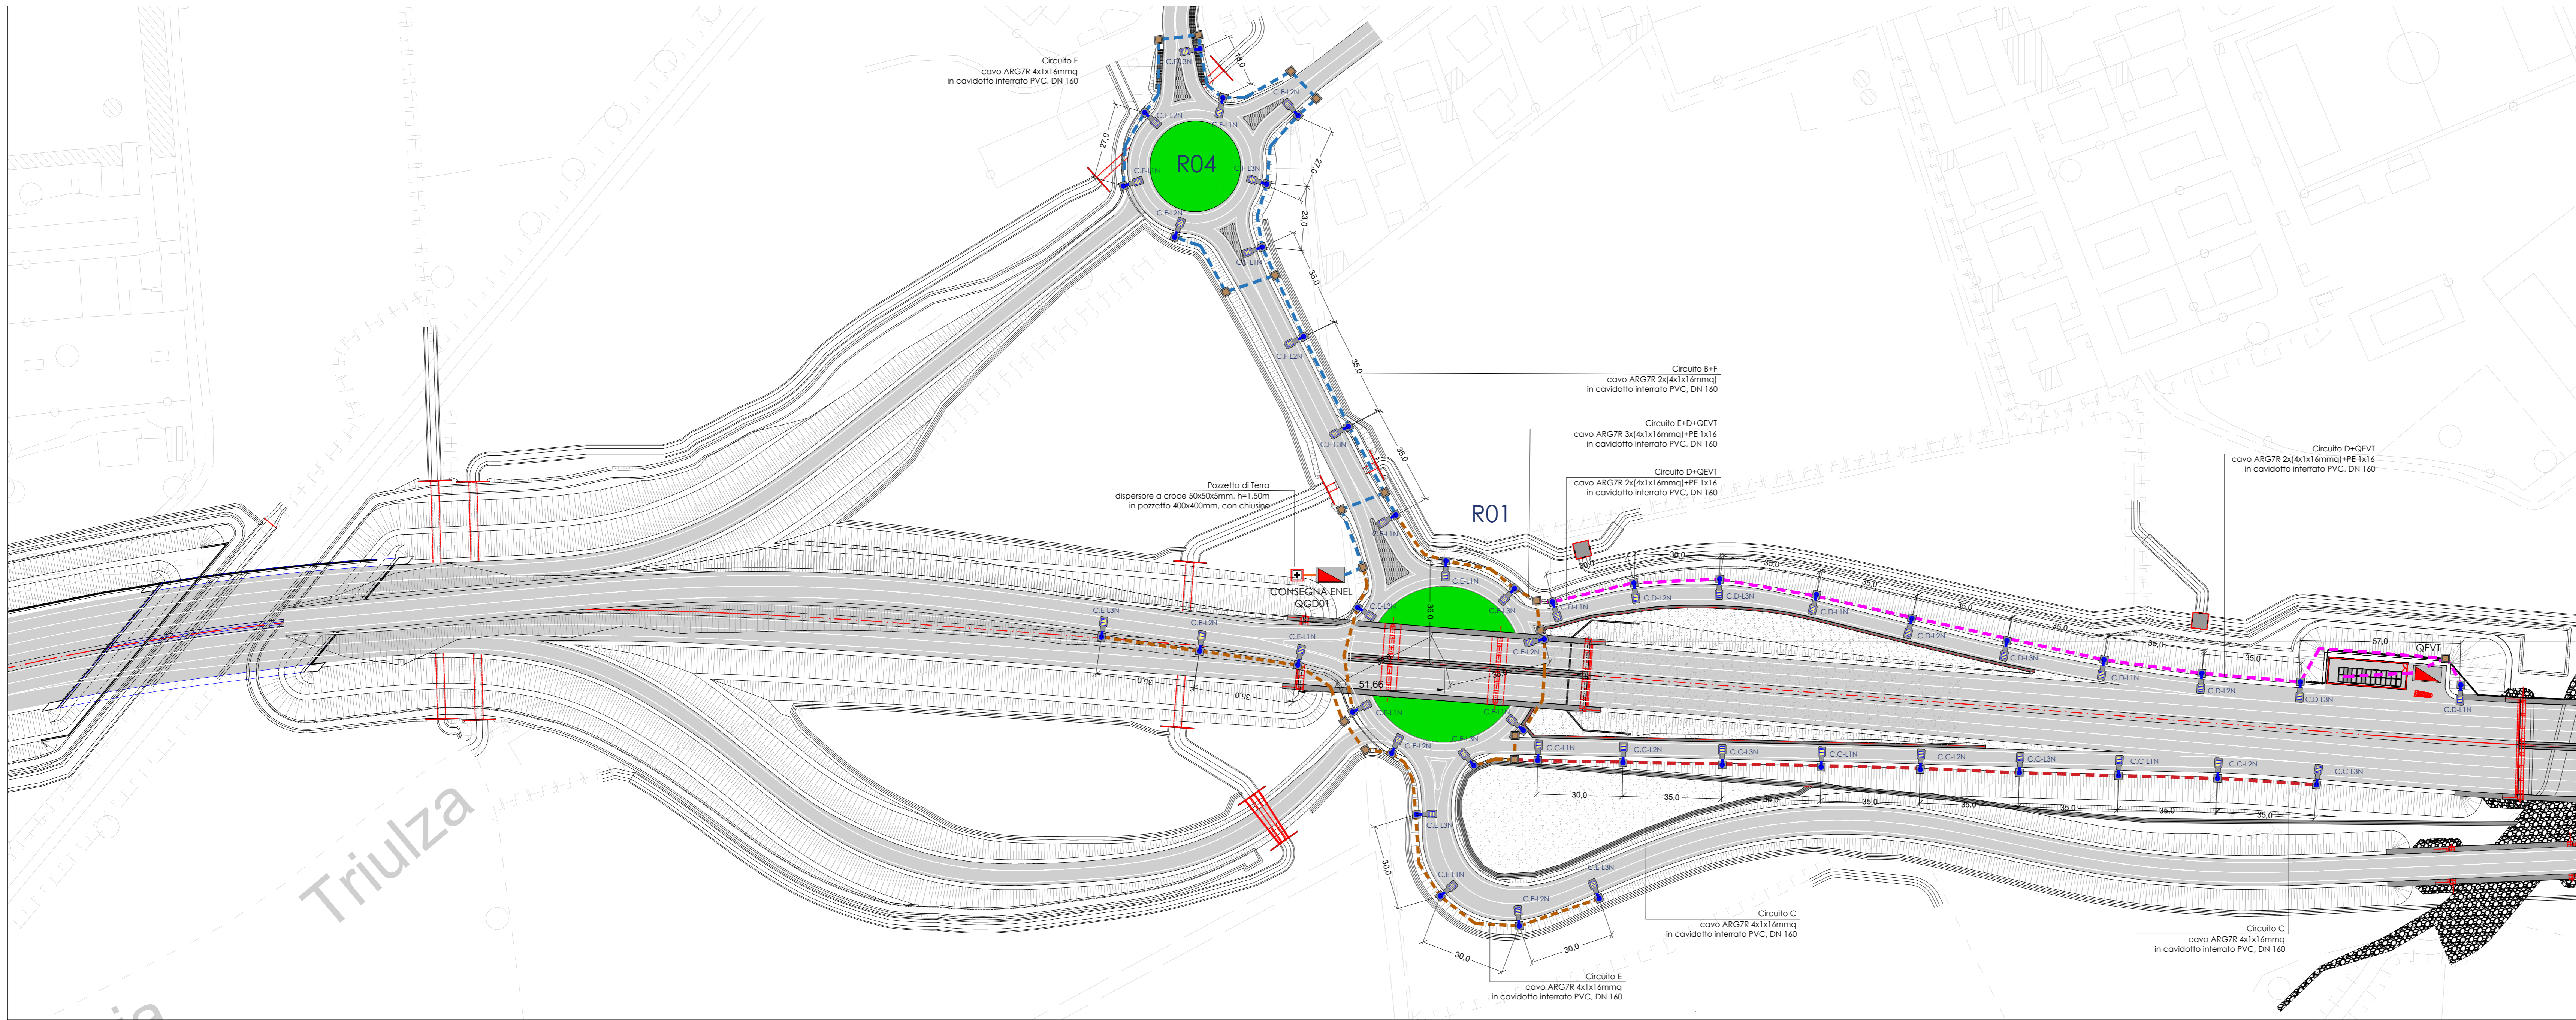

ANAS S.p.A.
 Direzione Progettazione e Realizzazione Lavori

S.S. N. 9 "VIA EMILIA"
VARIANTE DI CASALPUSTERLENGO ED ELIMINAZIONE
PASSAGGIO A LIVELLO SULLA S.P. EX S.S. N.234

PROGETTO ESECUTIVO

	ING. RENATO DEL PRETE Ing. Renato Del Prete	DOTT. GEOL. DANIEL GALLO Dott. Gian. Danilo Gallo	INTEGRAZIONI PRESTAZIONI Ing. Renato Del Prete	PROGETTISTA Ing. Valerio Baietti (T. S. F.)
	ING. VALERIO BAIETTI Ing. Valerio Baietti	ING. GABRIELE INCONTRI Ing. Gabriele Incontri	PROGETTAZIONE STRADALE Ing. Gaetano Ranieri (G&M S.r.l.)	PROGETTAZIONE STRADALE Ing. Gaetano Ranieri (G&M S.r.l.)
	ING. VALERIO BAIETTI Ing. Valerio Baietti	ING. GABRIELE INCONTRI Ing. Gabriele Incontri	OPERE D'ARTE MAJORI Ing. Renato Valia (Studio Corona S.r.l.)	OPERE D'ARTE MINORI Ing. Nicola Lupis (G&M S.r.l.)
	ING. GABRIELE INCONTRI Ing. Gabriele Incontri	ING. GABRIELE INCONTRI Ing. Gabriele Incontri	COMPUTI Ing. Valerio Baietti (T. S. F.)	CANTIERISTICA Ing. Gaetano Ranieri (G&M S.r.l.)
	ING. GABRIELE INCONTRI Ing. Gabriele Incontri	ING. GABRIELE INCONTRI Ing. Gabriele Incontri	GEOTECNICA Dott. Danilo Gallo	GEOTECNICA Ing. Gianfranco Sotero (Studio Corona S.r.l.)
	ING. GABRIELE INCONTRI Ing. Gabriele Incontri	ING. GABRIELE INCONTRI Ing. Gabriele Incontri	AMBIENTE Dott. Emilio Macchi (ECCOPLAN S.r.l.)	SICUREZZA Ing. Gaetano Ranieri (G&M S.r.l.)
VISTO E RESPONSABILE DEL PROCEDIMENTO 		IL RESPONSABILE DELLA INTERPRETAZIONE DELLE PRESTAZIONI SPECIALISTICHE 	PROGETTISTA 	IL COORDINATORE DELLA SICUREZZA IN FASE DI PROGETTAZIONE
Dott. Ing. Renato DEL PRETE		Ing. Valerio BAIETTI	Dott. Danilo GALLO	Ing. Gaetano RANIERI

MC02

M - IMPIANTI TECNOLOGICI
 IMPIANTI SVINCOLO 01
 PLANIMETRIA CON DISTRIBUZIONE IMPIANTI - TAVOLA 01 DI 03

CODICE PROGETTO	NOME FILE	REVISIONE	SCALA
COMI E 1701	S01M00MPLP18.pdf	B	1:1000
D			
C			
B	EMISSIONE A SEGUITO DI ISTRUTTORIA	LUGLIO 2018	ING. VALERIO BAIETTI
A	PRIMA EMISSIONE	DICEMBRE 2017	ING. VALERIO BAIETTI
REV.	DESCRIZIONE	DATA	REDAITTO VERIFICATO APPROVATO