



FASE DAL GIORNO 683 AL GIORNO 1008


- REALIZZAZIONE AREA DI LAVORO N.4
- REALIZZAZIONE AREA DI LAVORO N.12

FASI ULTIME

- AREA DI LAVORO N.8
- AREA DI LAVORO N.1
- AREA DI LAVORO N.5a
- AREA DI LAVORO N.5b
- AREA DI LAVORO N.6

FASI INIZIATE PRECEDENTEMENTE E NON ANCORA ULTIME

- REALIZZAZIONE AREA DI LAVORO N.2
- REALIZZAZIONE AREA DI LAVORO N.10
- REALIZZAZIONE AREA DI LAVORO N.7
- REALIZZAZIONE AREA DI LAVORO N.9

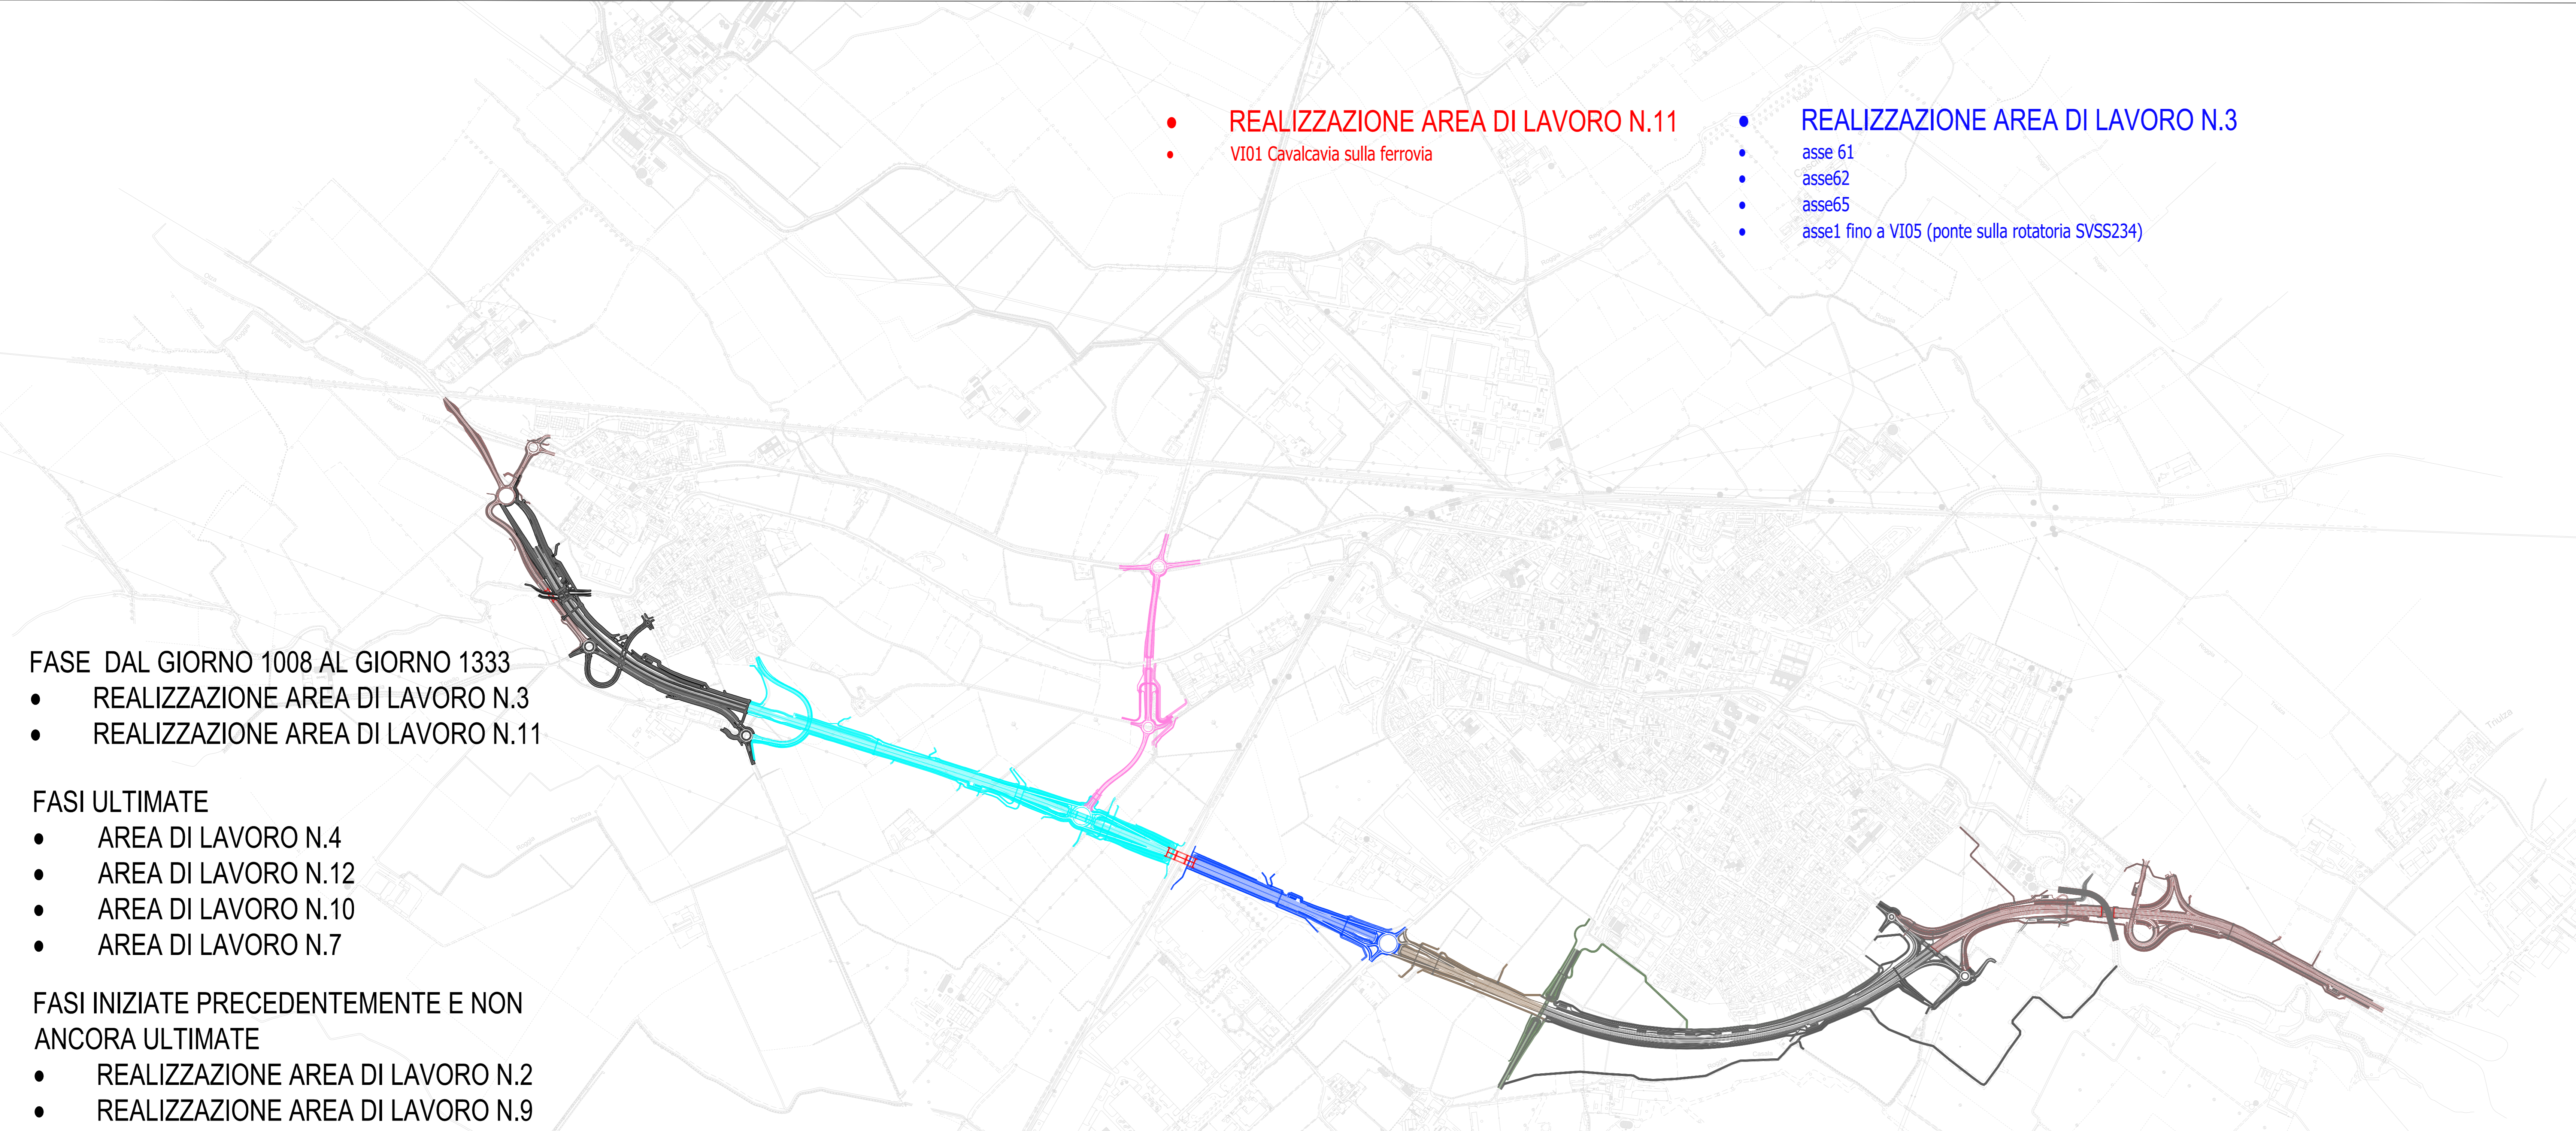

FASE DAL GIORNO 1008 AL GIORNO 1333



- REALIZZAZIONE AREA DI LAVORO N.3
- REALIZZAZIONE AREA DI LAVORO N.11

FASI ULTIME

- AREA DI LAVORO N.4
- AREA DI LAVORO N.12
- AREA DI LAVORO N.10
- AREA DI LAVORO N.7

FASI INIZIATE PRECEDENTEMENTE E NON ANCORA ULTIME

- REALIZZAZIONE AREA DI LAVORO N.2
- REALIZZAZIONE AREA DI LAVORO N.9

 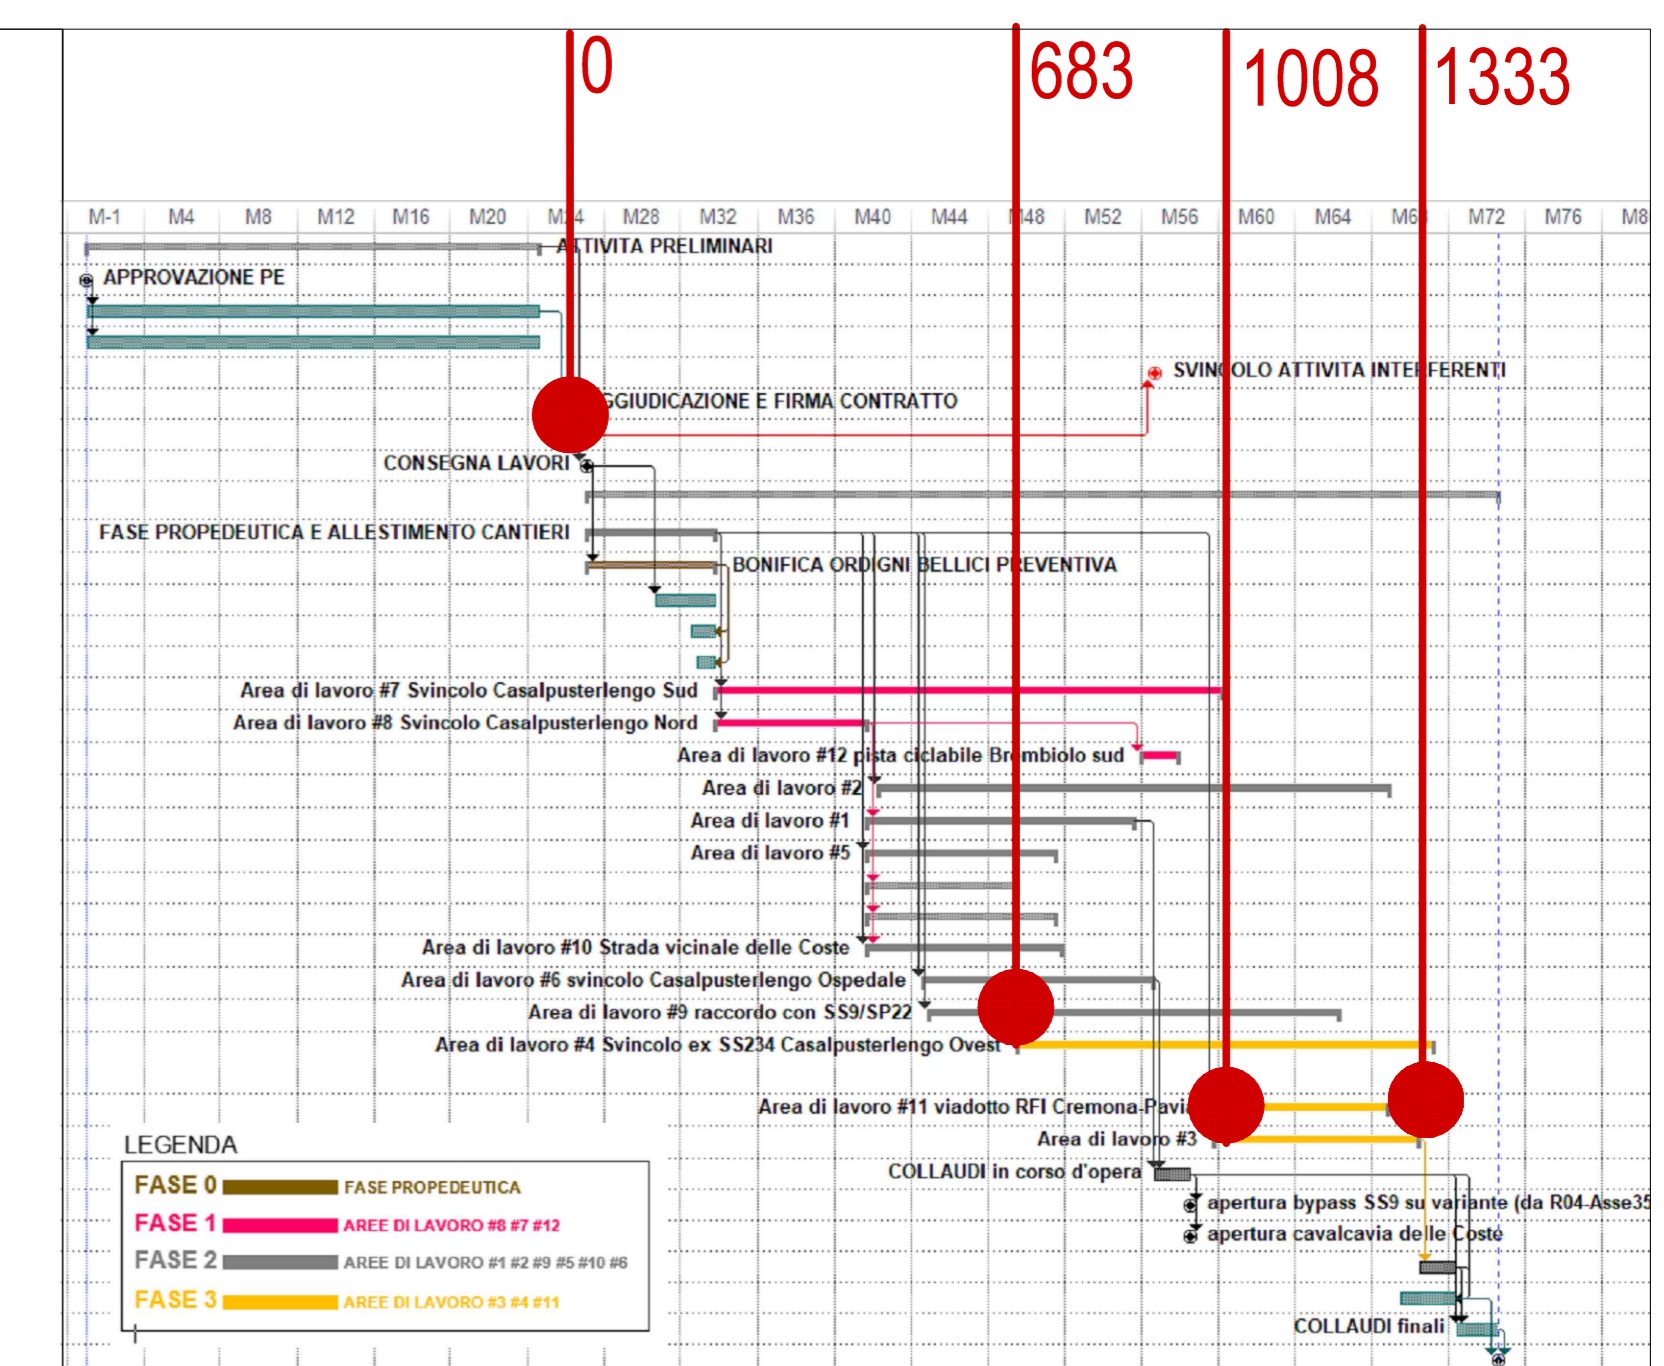

ANAS S.p.A.
 Direzione Progettazione e Realizzazione Lavori

S.S. N. 9 "VIA EMILIA"
VARIANTE DI CASALPUSTERLENGO ED ELIMINAZIONE PASSAGGIO A LIVELLO SULLA S.P. EX S.S. N.234
PROGETTO ESECUTIVO

| | | | |
|--|---|--|--|
| STUDIO CORONA Ing. Renato Dal Prete | DOTI DEL DANLO GALLO Dot. Gen. Danilo Gallo | INTEGRAZIONE PRESTAZIONI Ing. Renato Dal Prete | PROGETTISTA Ing. Valerio Bagnoli (I.T. S.r.l.) |
| SETAC Prof. Ing. Luigi Morisio | EG Ing. Gianluigi Bagnoli | PROGETTAZIONE STRADALE Ing. Gianluigi Bagnoli (I.T. S.r.l.) | PROGETTAZIONE IDRAULICA Ing. Valerio Bagnoli (I.T. S.r.l.) |
| UNING Prof. Ing. Marco Pavesi | ECOPLAN Arch. Nicola Pavesi | PROGETTAZIONE OPERE D'ARTE MAIORI OPERE D'ARTE MINORI Ing. Valerio Bagnoli (I.T. S.r.l.) | PROGETTAZIONE CANTIERISTICA Ing. Gianluigi Bagnoli (I.T. S.r.l.) |
| GALM. Prof. Ing. Marco Pavesi | ARKE Ing. Gianluigi Bagnoli | GEOLOGIA Dot. Danilo Gallo | GEOLOGIA Ing. Gianluigi Bagnoli (I.T. S.r.l.) |
| VISIONE DEL PROCEDIMENTO Dot. Ing. Fabrizio CARONE | RESPONSABILE DELLA INTERAZIONE DELLE PRESTAZIONI SPECIALISTICHE Ing. Renato DAL PRETE | PROGETTISTA Ing. Valerio BAGNOLI | PROGETTISTA Dot. Danilo GALLO |
| VISIONE DEL PROCEDIMENTO Dot. Ing. Fabrizio CARONE | RESPONSABILE DELLA INTERAZIONE DELLE PRESTAZIONI SPECIALISTICHE Ing. Renato DAL PRETE | PROGETTISTA Ing. Valerio BAGNOLI | PROGETTISTA Dot. Danilo GALLO |

N - CANTIERIZZAZIONE
N015
 EVOLUZIONE TEMPORALE DEI LAVORI - FASE 2 E 3 - TAVOLA 03 DI 04

| | | | |
|-----------------|---------------------------|-------------|----------------------------|
| CODICE PROGETTO | NOME FILE | REVISIONE | SCALA: |
| COMI | N015-T00CA00CANPL13_A.dwg | A | 1:5000 |
| D | | | |
| C | | | |
| B | | | |
| A | EMMISSIONE | LUGLIO 2018 | ING. ONORIO SARDONE |
| REV. | DESCRIZIONE | DATA | PROF. ING. LUIGI MONTERISI |
| | | | ING. VALERIO BAGNOLI |
| | | | APPROVATO |