



NB
 La colorazione assi segue quella delle AREE DI LAVORO indicata in legenda.
 Le lavorazioni incluse nella WBS sono esplicitate in etichetta

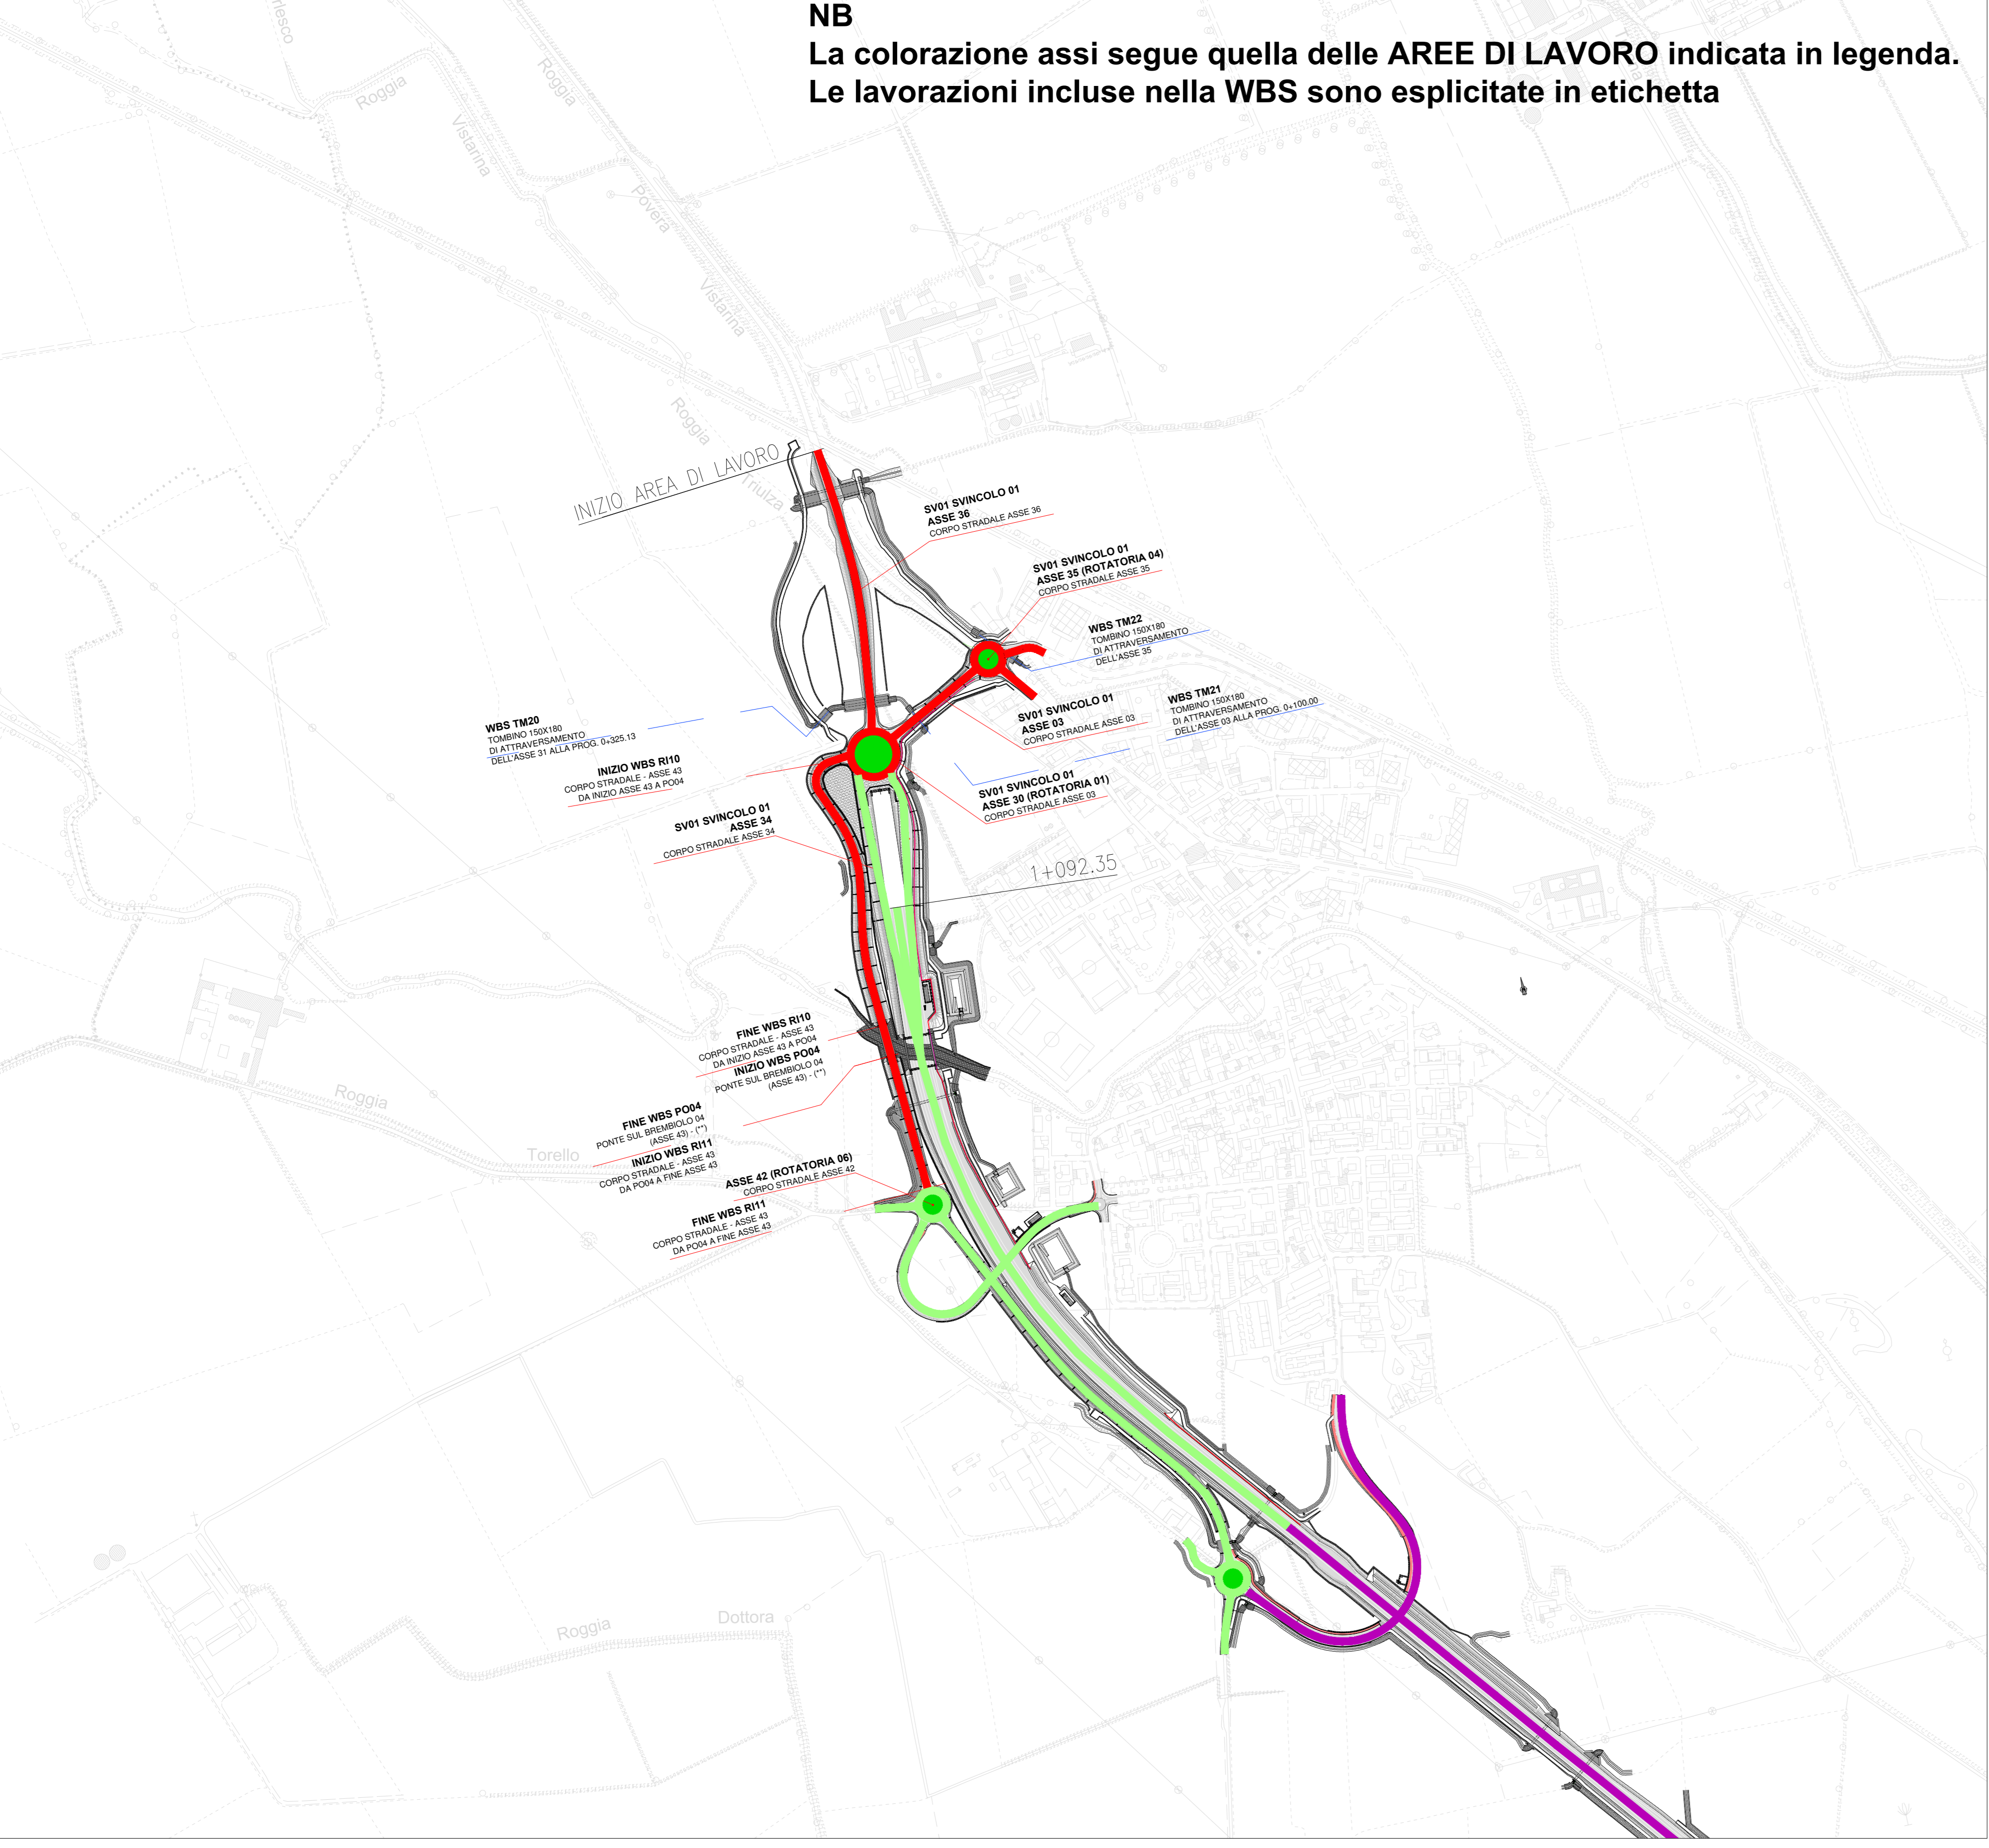


WBS ASSI SECONDARI- FASE ESECUTIVA 1

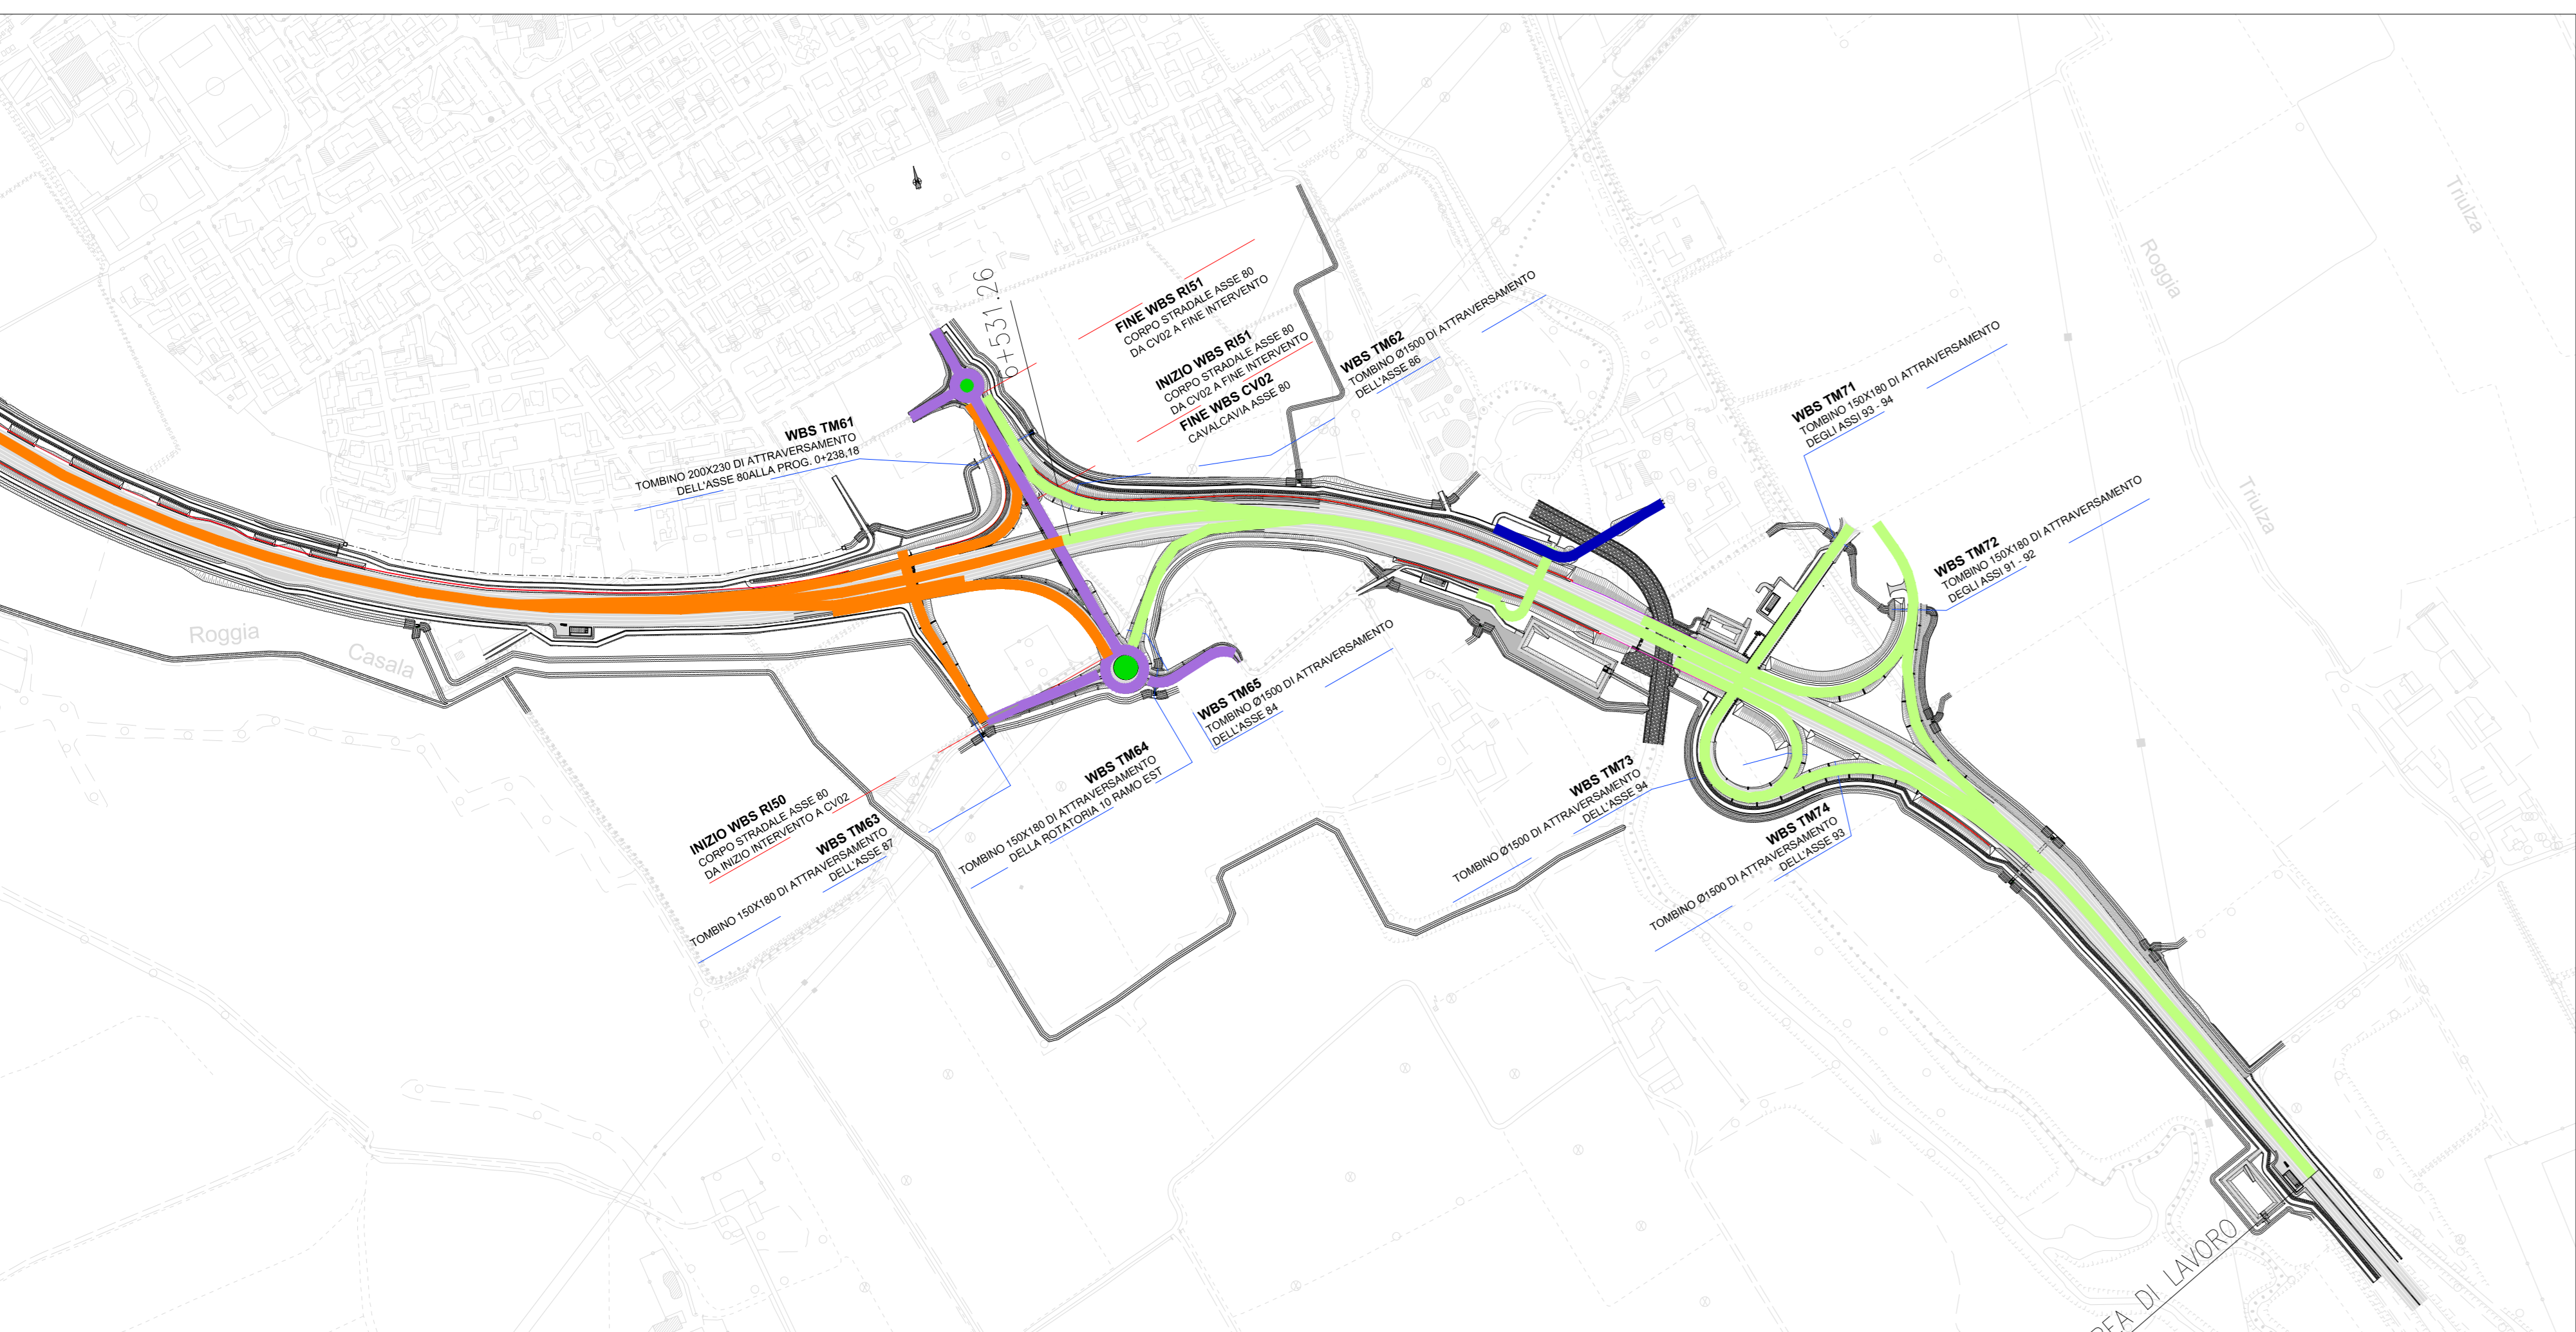


NB
 La colorazione assi segue quella delle AREE DI LAVORO indicata in legenda.
 Le lavorazioni incluse nella WBS sono esplicitate in etichetta

**KeyMap
 ASSI STRADALI FASE 1**

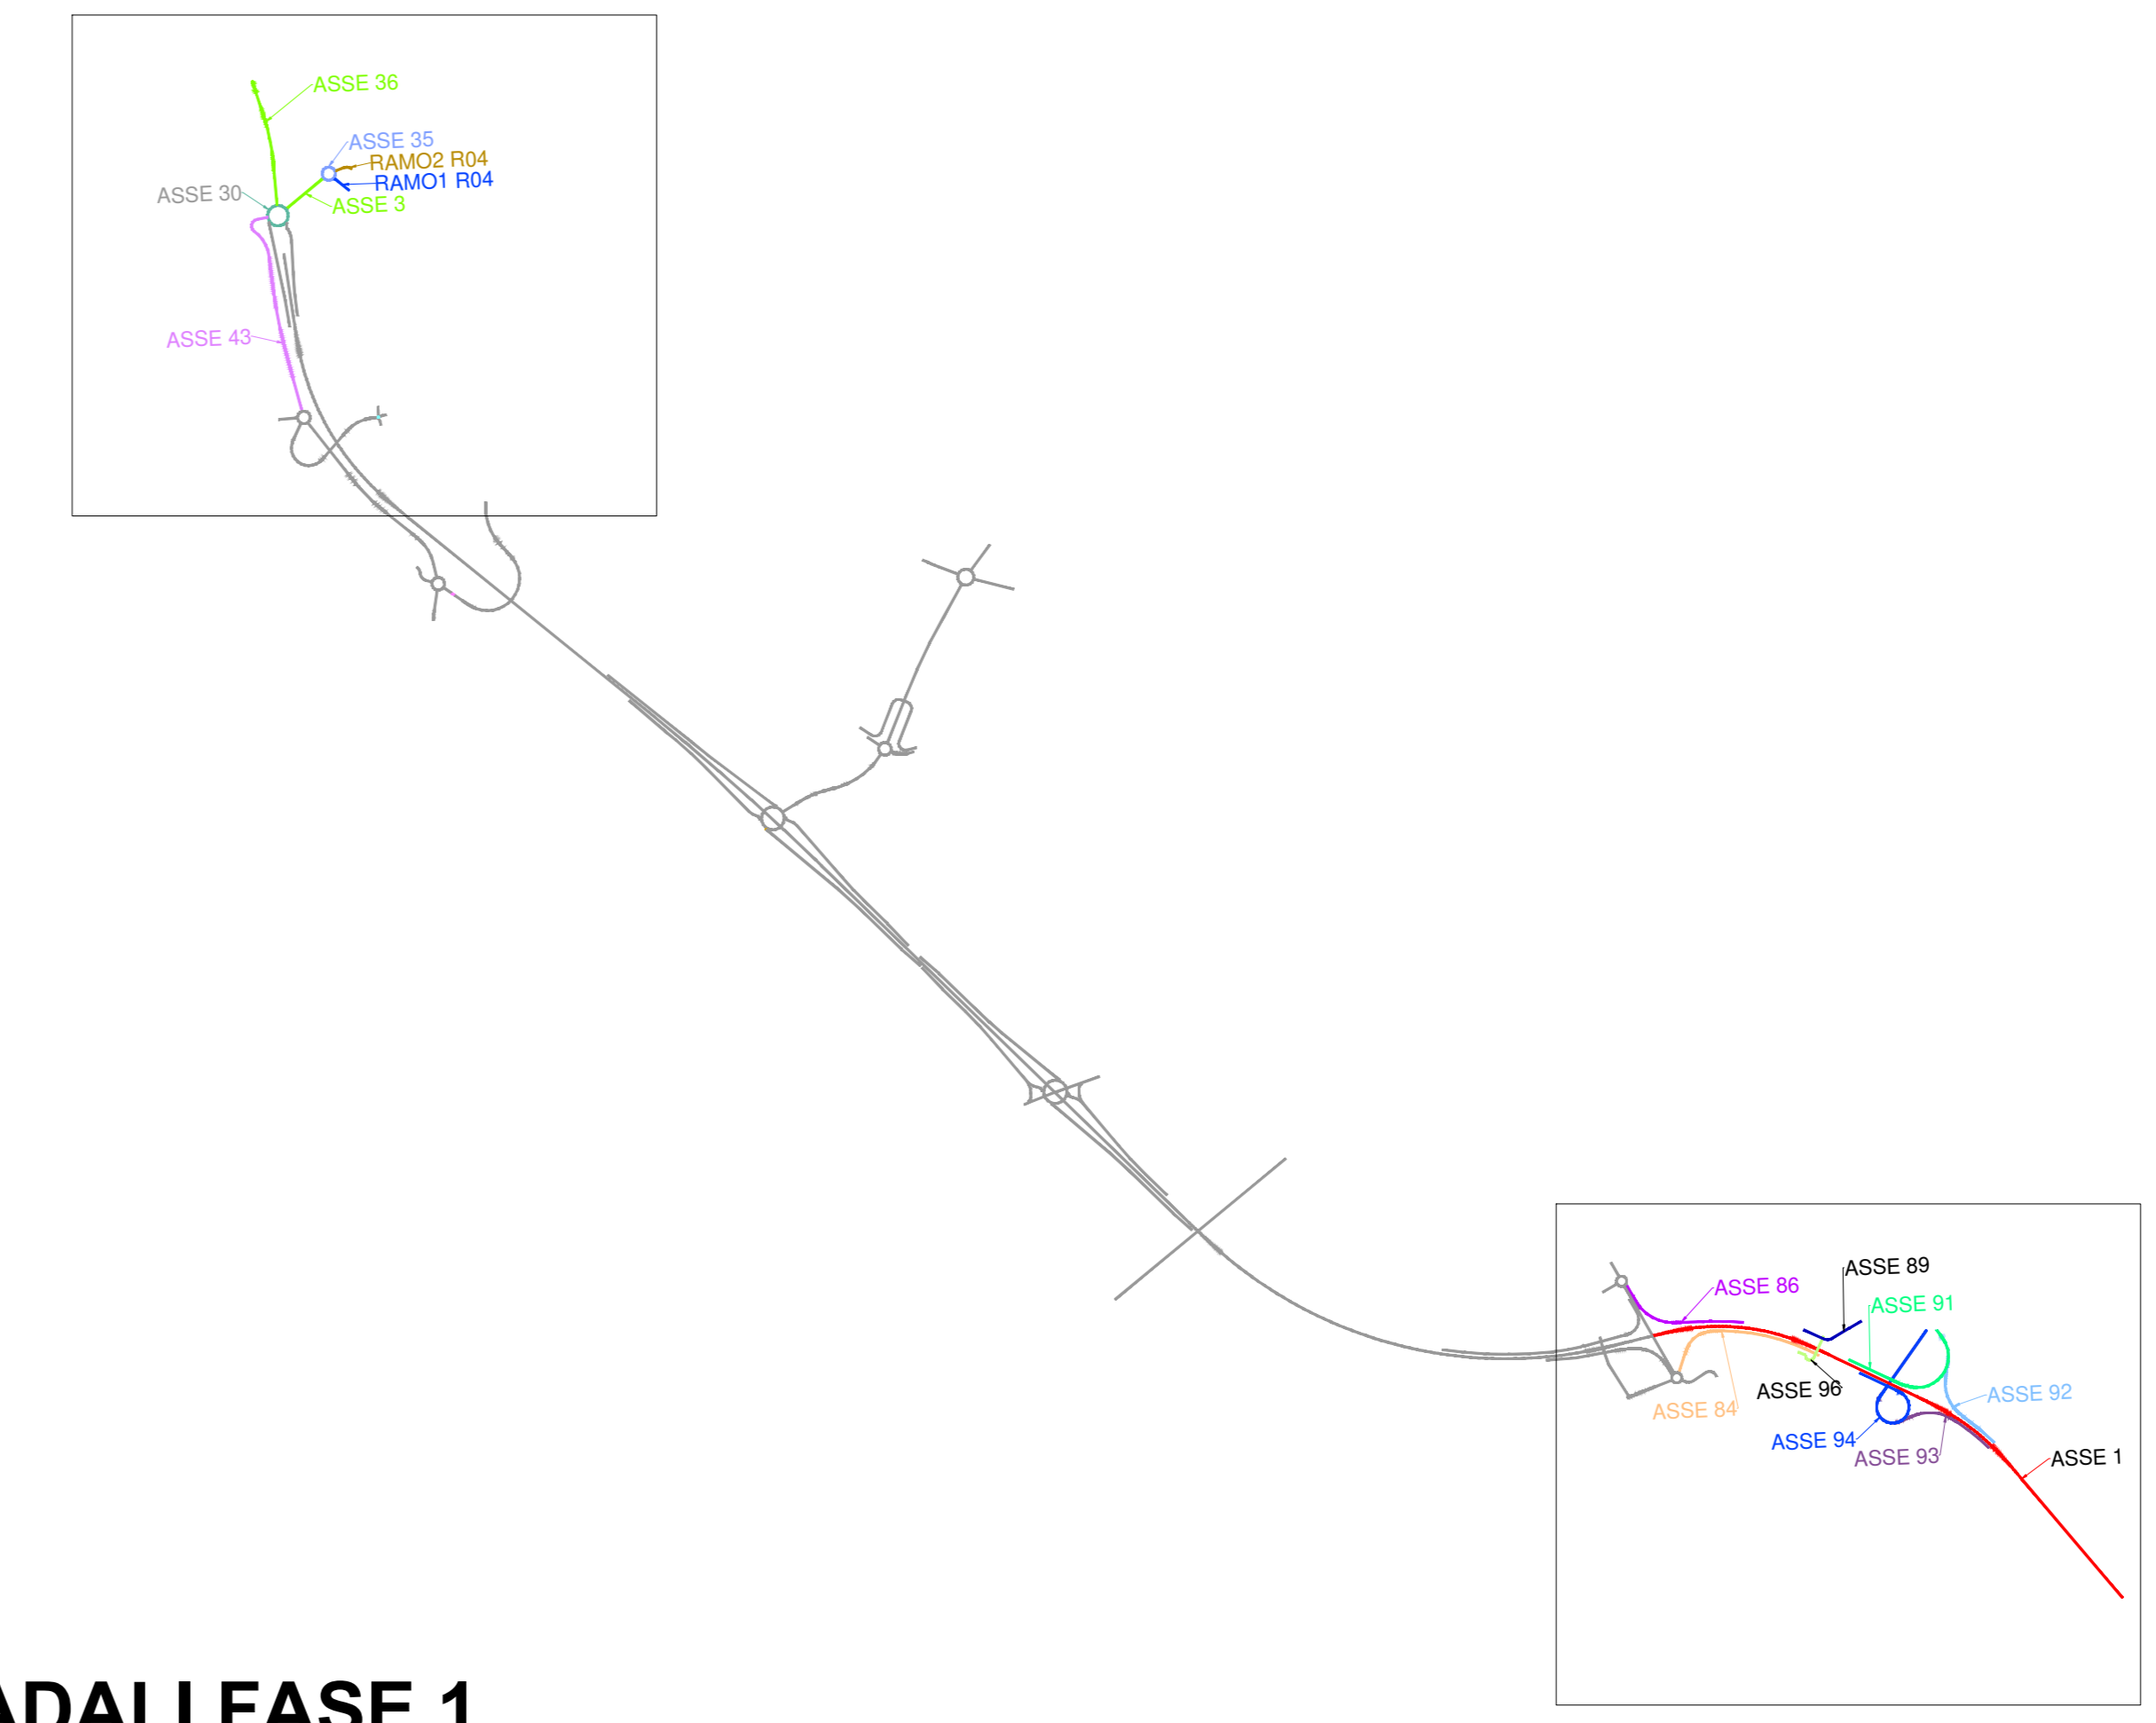

**KeyMap
 AREE DI LAVORO FASE 1**

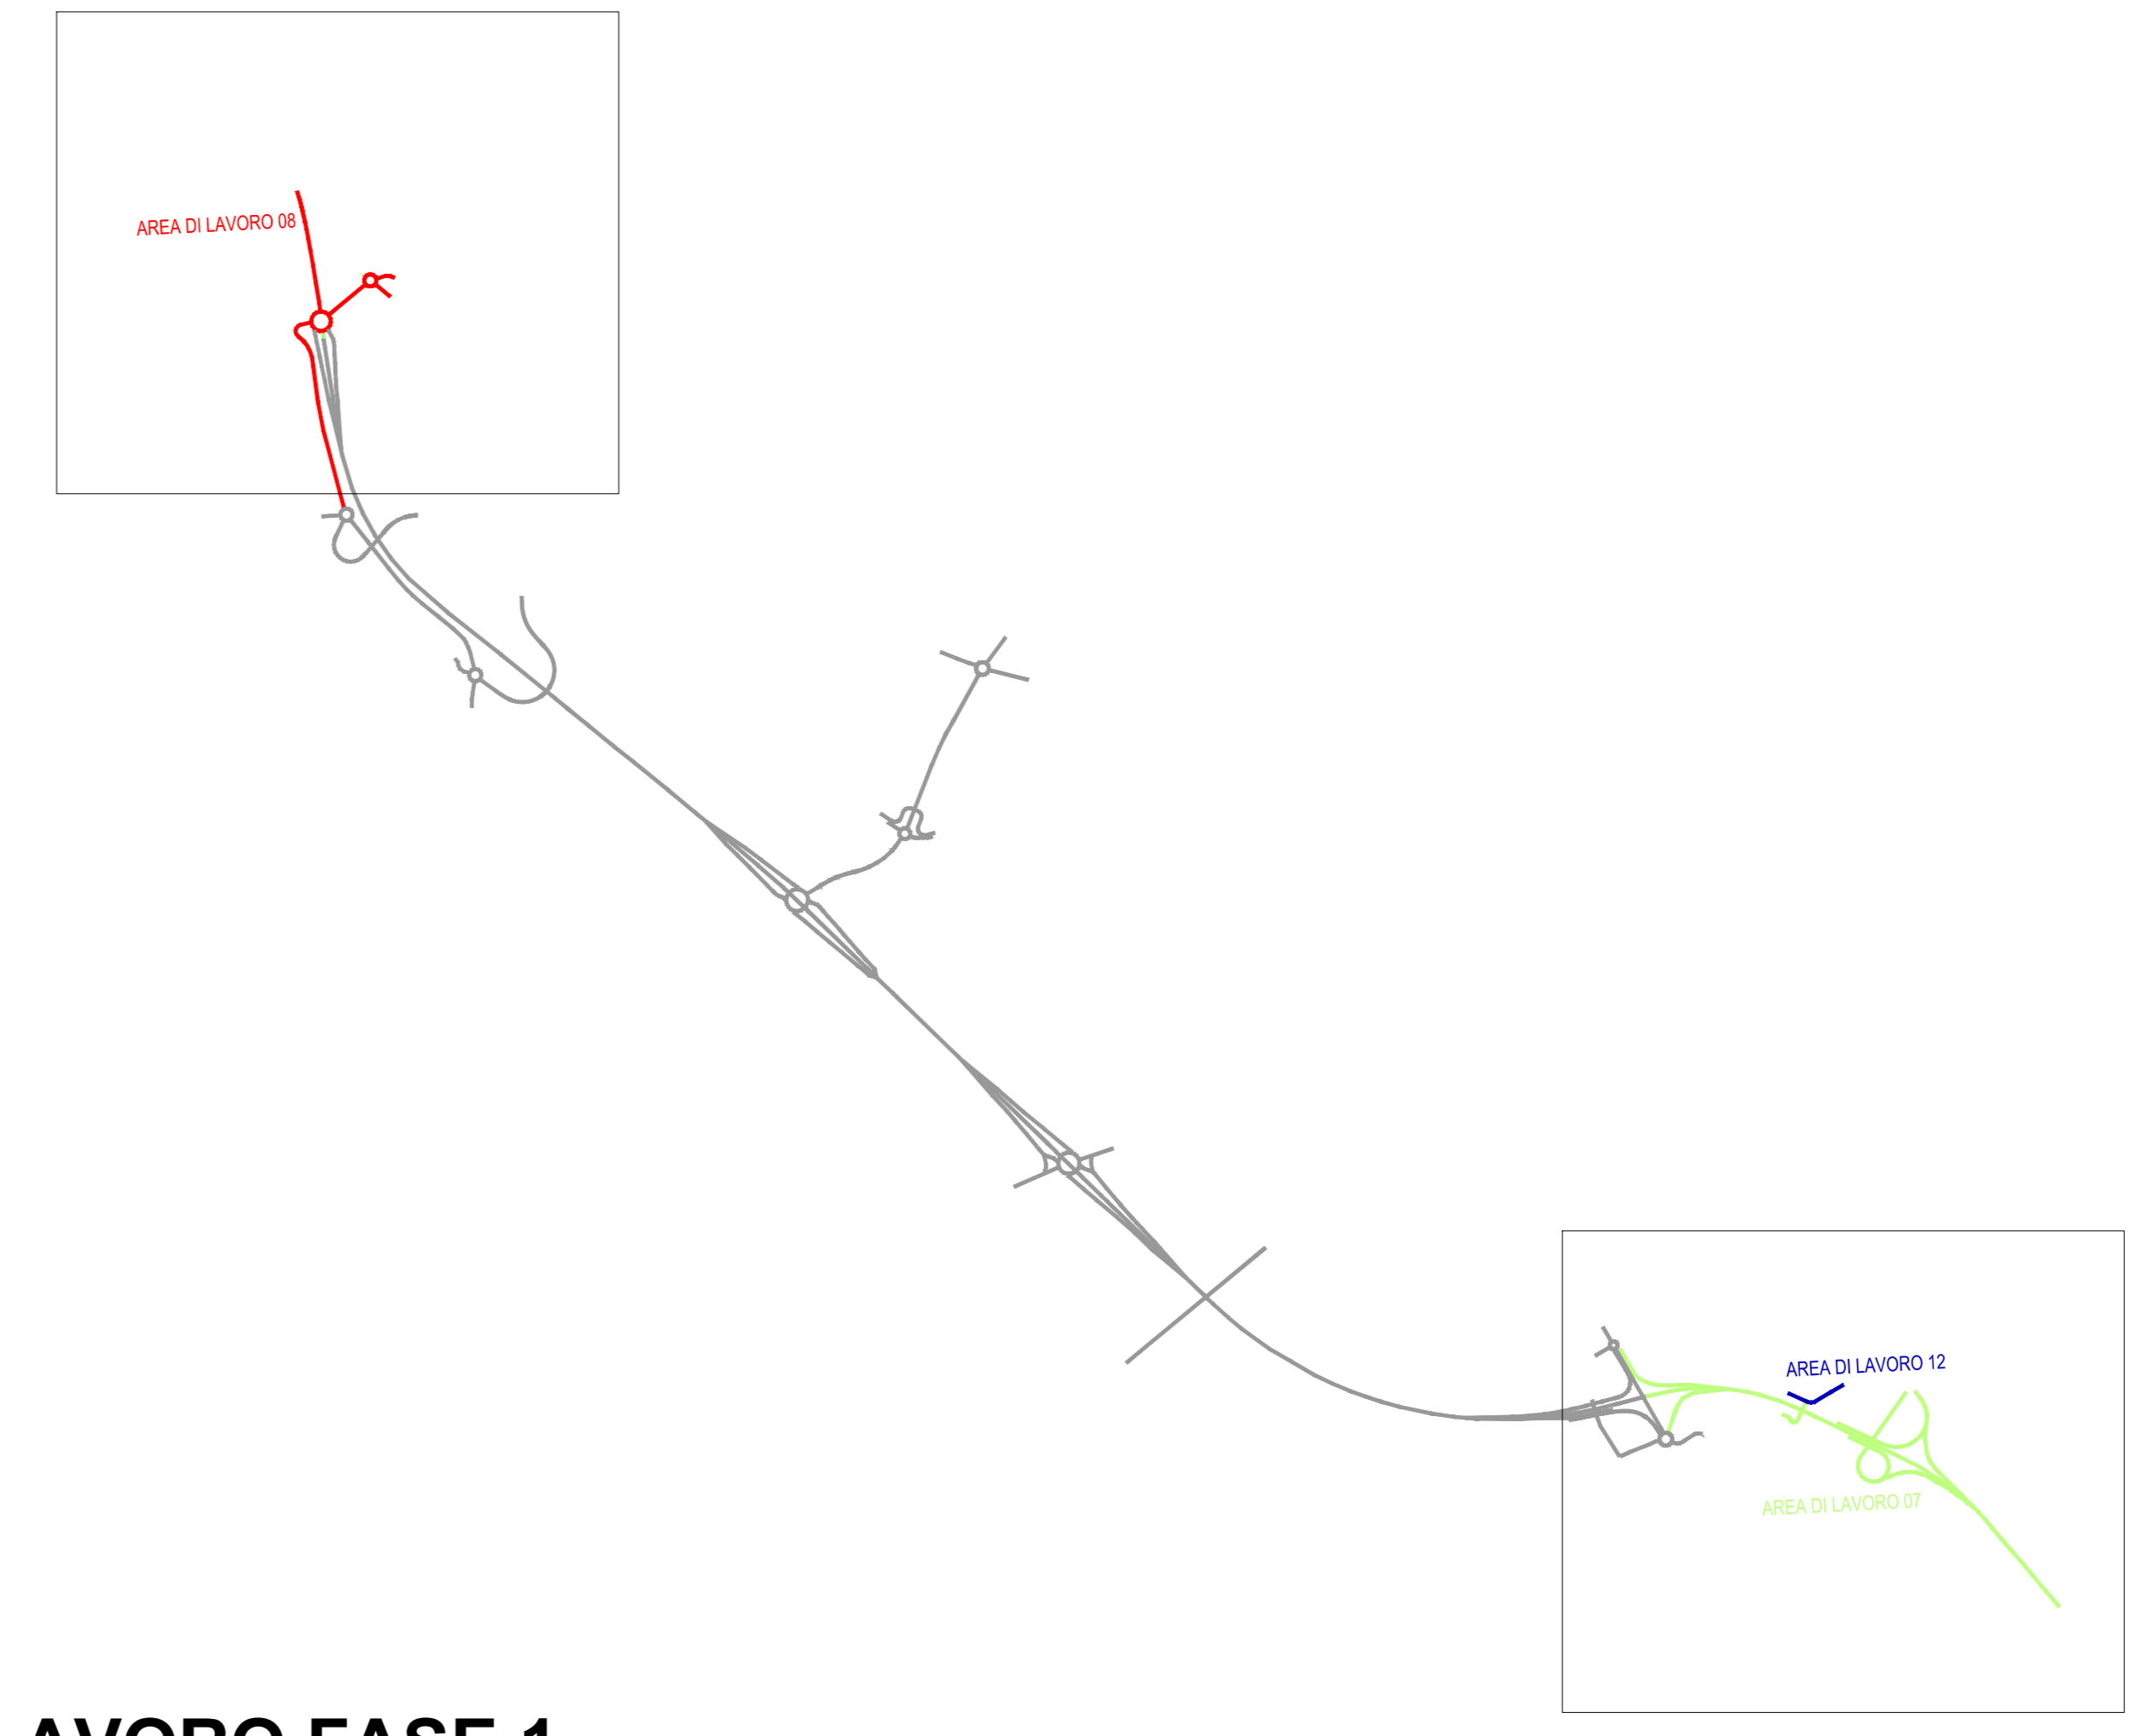

LEGENDA AREE DI LAVORO

	AREA DI LAVORO #01
	AREA DI LAVORO #02
	AREA DI LAVORO #03
	AREA DI LAVORO #04: Svincolo ex SS234 Casalpusterlengo Ovest
	AREA DI LAVORO #05A:
	AREA DI LAVORO #05B:
	AREA DI LAVORO #06: Svincolo Casalpusterlengo Ospedale
	AREA DI LAVORO #07: Svincolo Casalpusterlengo Sud
	AREA DI LAVORO #08: Svincolo Casalpusterlengo Nord
	AREA DI LAVORO #09: Raccordo SS9/SP22
	AREA DI LAVORO #10: Strada Vicinella delle Coste
	AREA DI LAVORO #11: Viadotto RFI
	AREA DI LAVORO #12: Passerella pedonale sul Brembiolo

ANAS S.p.A.
 Direzione Progettazione e Realizzazione Lavori

S.S. N. 9 "VIA EMILIA"
VARIANTE DI CASALPUSTERLENGO ED ELIMINAZIONE
PASSAGGIO A LIVELLO SULLA S.P. EX S.S. N.234
PROGETTO ESECUTIVO

STUDIO CORONA Ing. Renato Vano	ING. RENATO DEL PRETE Ing. Renato Del Prete	DOT. GIO. DANLO SULLO Dot. Gio. Danilo Gallo	INTEGRAZIONI PRESTAZIONI Ing. Renato Del Prete	PROGETTISTA Ing. Valerio Bazzetti
SETAC Ing. Valerio Bazzetti	COMPTI Prof. Ing. Luigi Morone	EG Ing. Gianluigi Rocchi	PROGETTAZIONE STRADALE Ing. Gaetano Ramoni	PROGETTAZIONE IDRAULICA Ing. Fabrizio Bazzetti
UNING Prof. Ing. Matteo Ramoni	ECOPLAN Arch. Nicola Frattini	ARKE Ing. Gianluigi Rocchi	PROGETTAZIONE OPERE D'ARTE MAGGIORE Ing. Nicola Ligas	PROGETTAZIONE OPERE D'ARTE MINORE Ing. Nicola Ligas
UNING Prof. Ing. Matteo Ramoni	ECOPLAN Arch. Nicola Frattini	ARKE Ing. Gianluigi Rocchi	COMPTI Prof. Ing. Luigi Morone	CANTIERISTICA Ing. Valerio Bazzetti
UNING Prof. Ing. Matteo Ramoni	ECOPLAN Arch. Nicola Frattini	ARKE Ing. Gianluigi Rocchi	GEOLOGIA Dot. Danilo Gallo	GEOTECNICA Ing. Gianfranco Sodero
UNING Prof. Ing. Matteo Ramoni	ECOPLAN Arch. Nicola Frattini	ARKE Ing. Gianluigi Rocchi	AMBIENTE Dot. Enrico Micoli	SICUREZZA Ing. Gianfranco Ramoni

VISIONE IL RESPONSABILE DEL PROCEDIMENTO
 Dott. Ing. Fabrizio CARNONE

IL RESPONSABILE DELLA INTEGRAZIONE DELLE PRESTAZIONI SPECIALISTICHE
 Ing. Renato DEL PRETE

PROGETTISTA
 Ing. Valerio BAZZETTI

GEOLOGO
 Dott. Danilo GALLO

IL COORDINATORE DELLA SICUREZZA IN FASE DI PROGETTAZIONE
 Ing. Gaetano RAMONI

N018
N - CANTIERIZZAZIONE
 PLANIMETRIA FASE ESECUTIVA 1 - WBS ASSI SECONDARI

CODICE PROGETTO	NOME FILE	REVISIONE	SCALA:
COMI E 1701	N018-T00CA00CANDI02_A.dwg	A	1:5000
D			
C			
B			
A	EMISSIONE	LUGLIO 2018	ING. LUISA GIACANE
REV.	DESCRIZIONE	DATA	ING. LUISA GIACANE / PROF. ING. LUIGI MONTERISI / ING. VALERIO BAZZETTI