


NB
 La colorazione assi segue quella delle AREE DI LAVORO indicata in legenda.
 Le lavorazioni incluse nella WBS sono esplicitate in etichetta

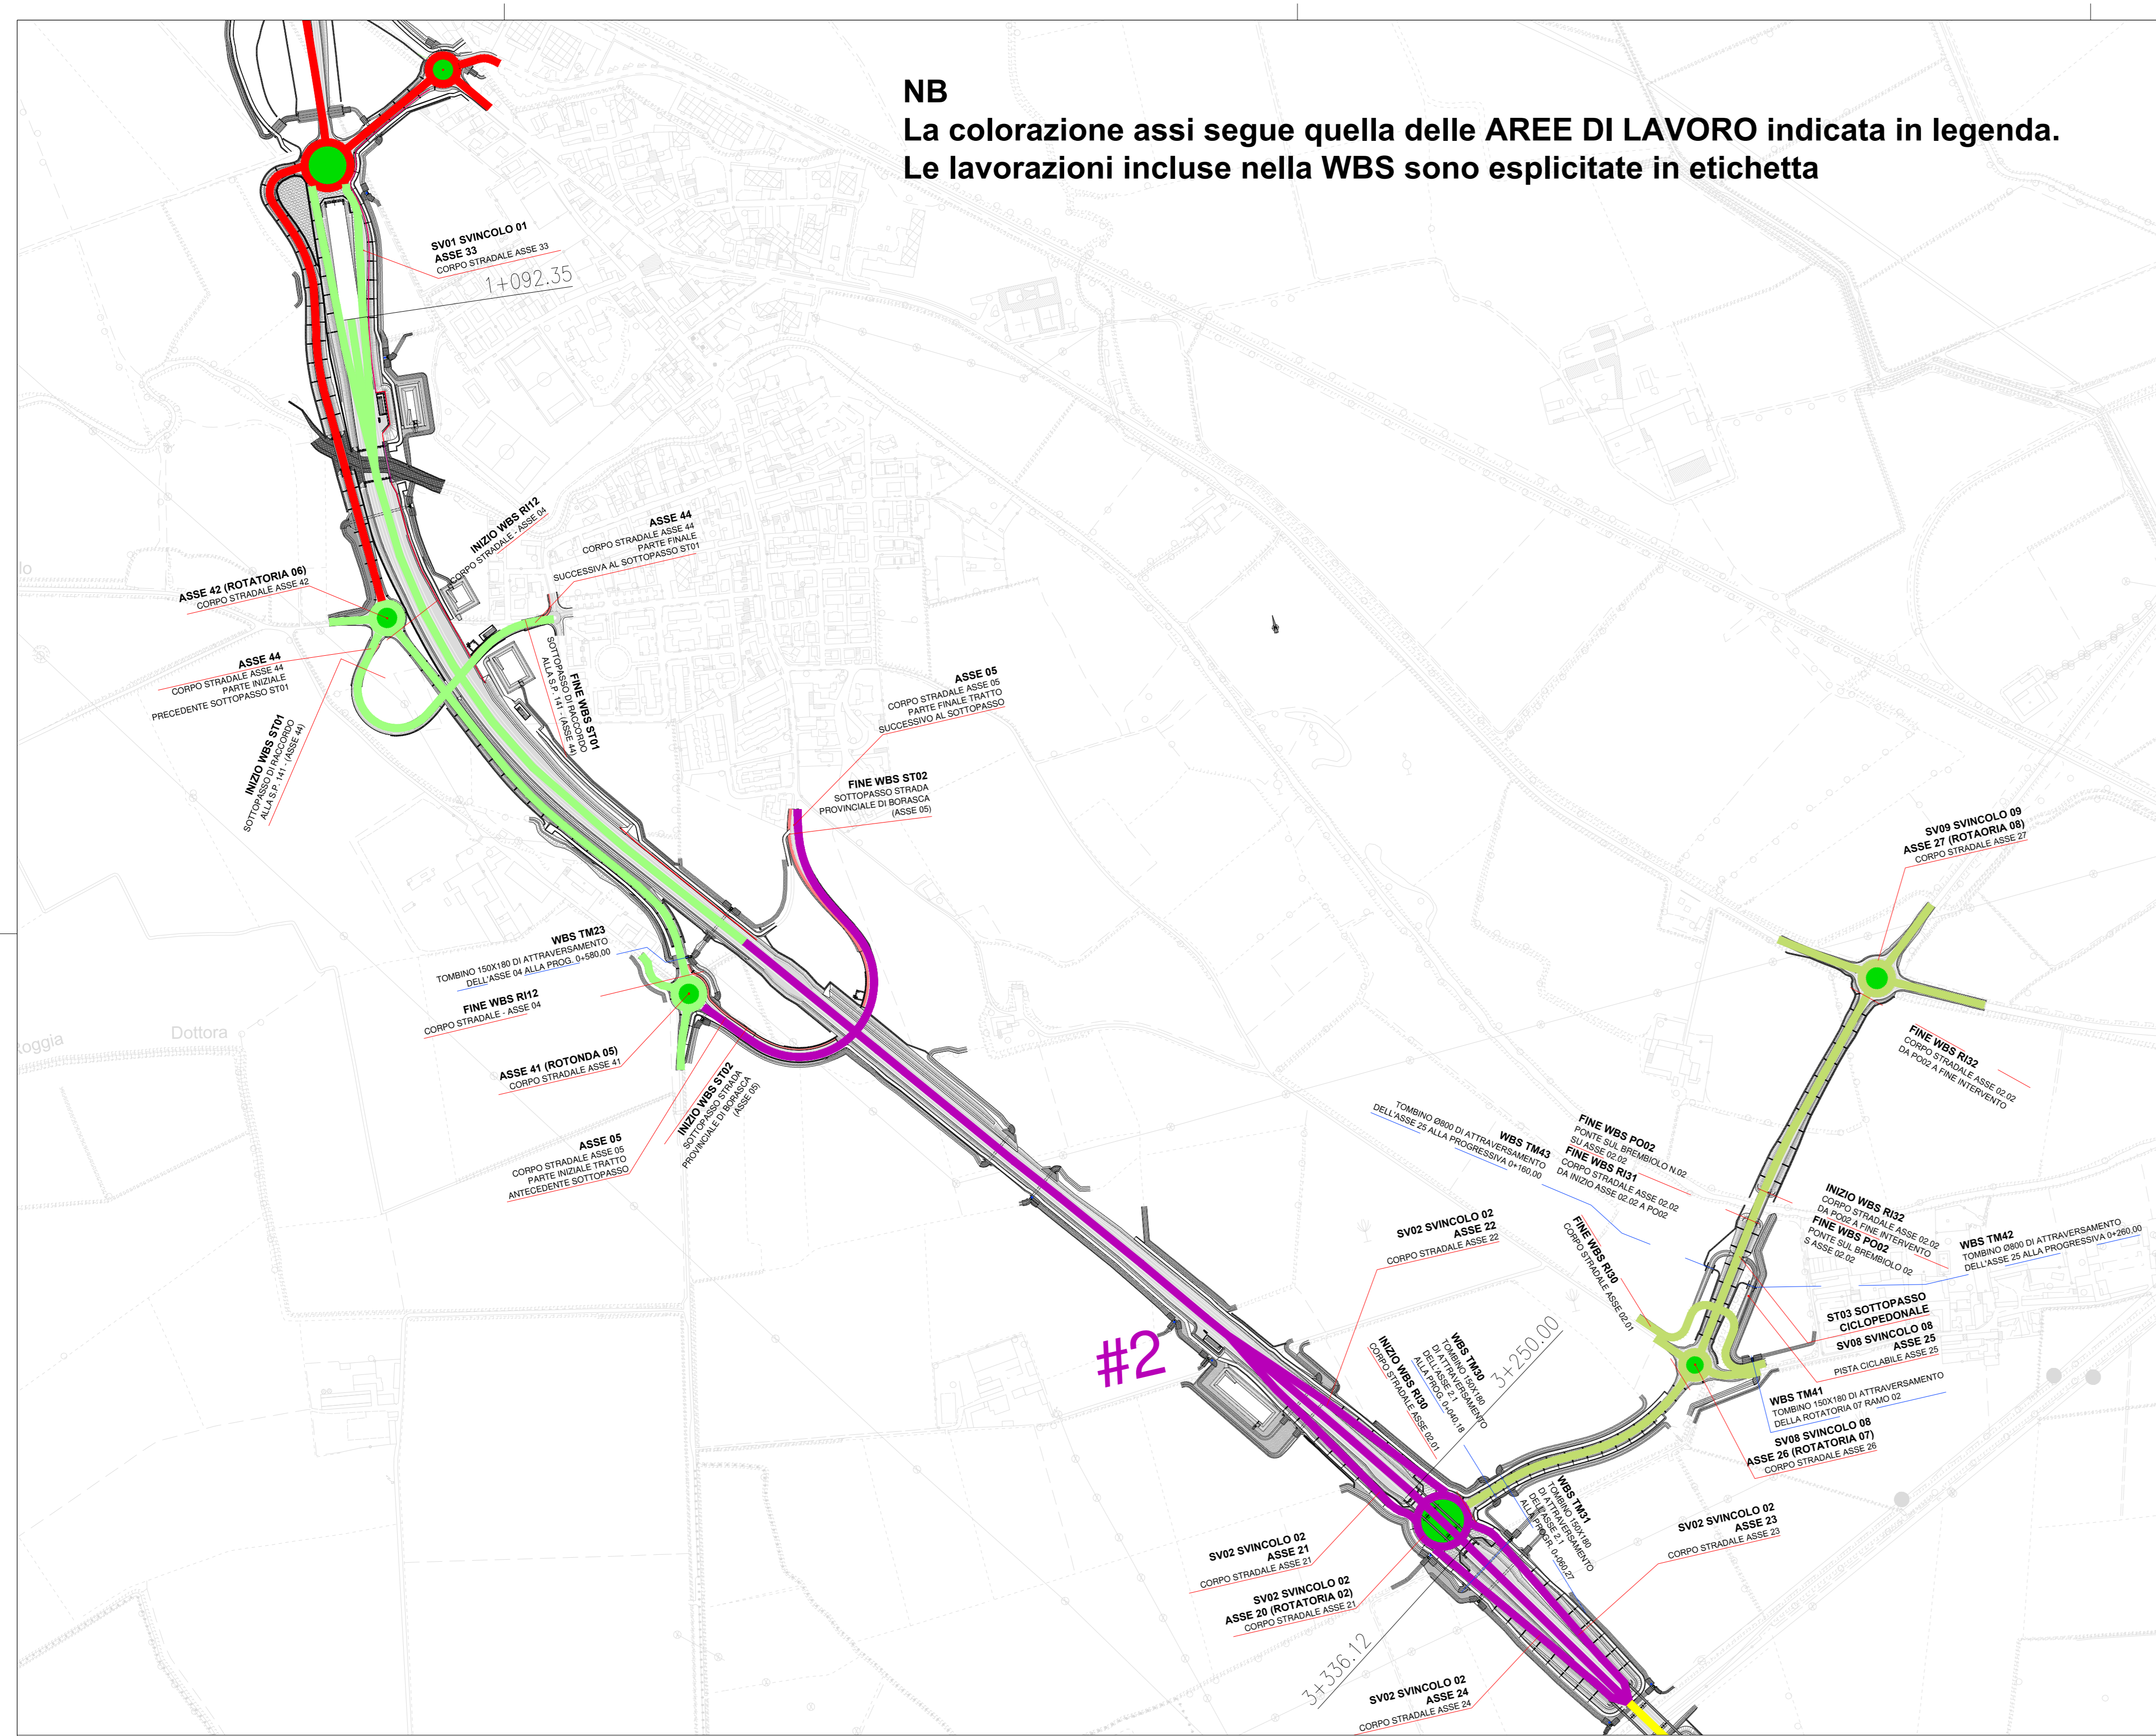


KeyMap
AREE DI LAVORO FASE 2


LEGENDA AREE DI LAVORO

[Green Line]	AREA DI LAVORO #01
[Purple Line]	AREA DI LAVORO #02
[Blue Line]	AREA DI LAVORO #03
[Light Green Line]	AREA DI LAVORO #04: Svincolo ex SS234 Casalpusterlengo Ovest
[Orange Line]	AREA DI LAVORO #05A:
[Red Line]	AREA DI LAVORO #05B:
[Light Blue Line]	AREA DI LAVORO #06: Svincolo Casalpusterlengo Ospedale
[Light Green Line]	AREA DI LAVORO #07: Svincolo Casalpusterlengo Sud
[Red Line]	AREA DI LAVORO #08: Svincolo Casalpusterlengo Nord
[Light Green Line]	AREA DI LAVORO #09: Raccordo SS9/SP22
[Black Line]	AREA DI LAVORO #10: Strada Vicinale delle Coste
[Yellow Line]	AREA DI LAVORO #11: Viadotto RFI
[Blue Line]	AREA DI LAVORO #12: Passerella pedonale sul Brembio

WBS ASSI SECONDARI - FASE ESECUTIVA 2

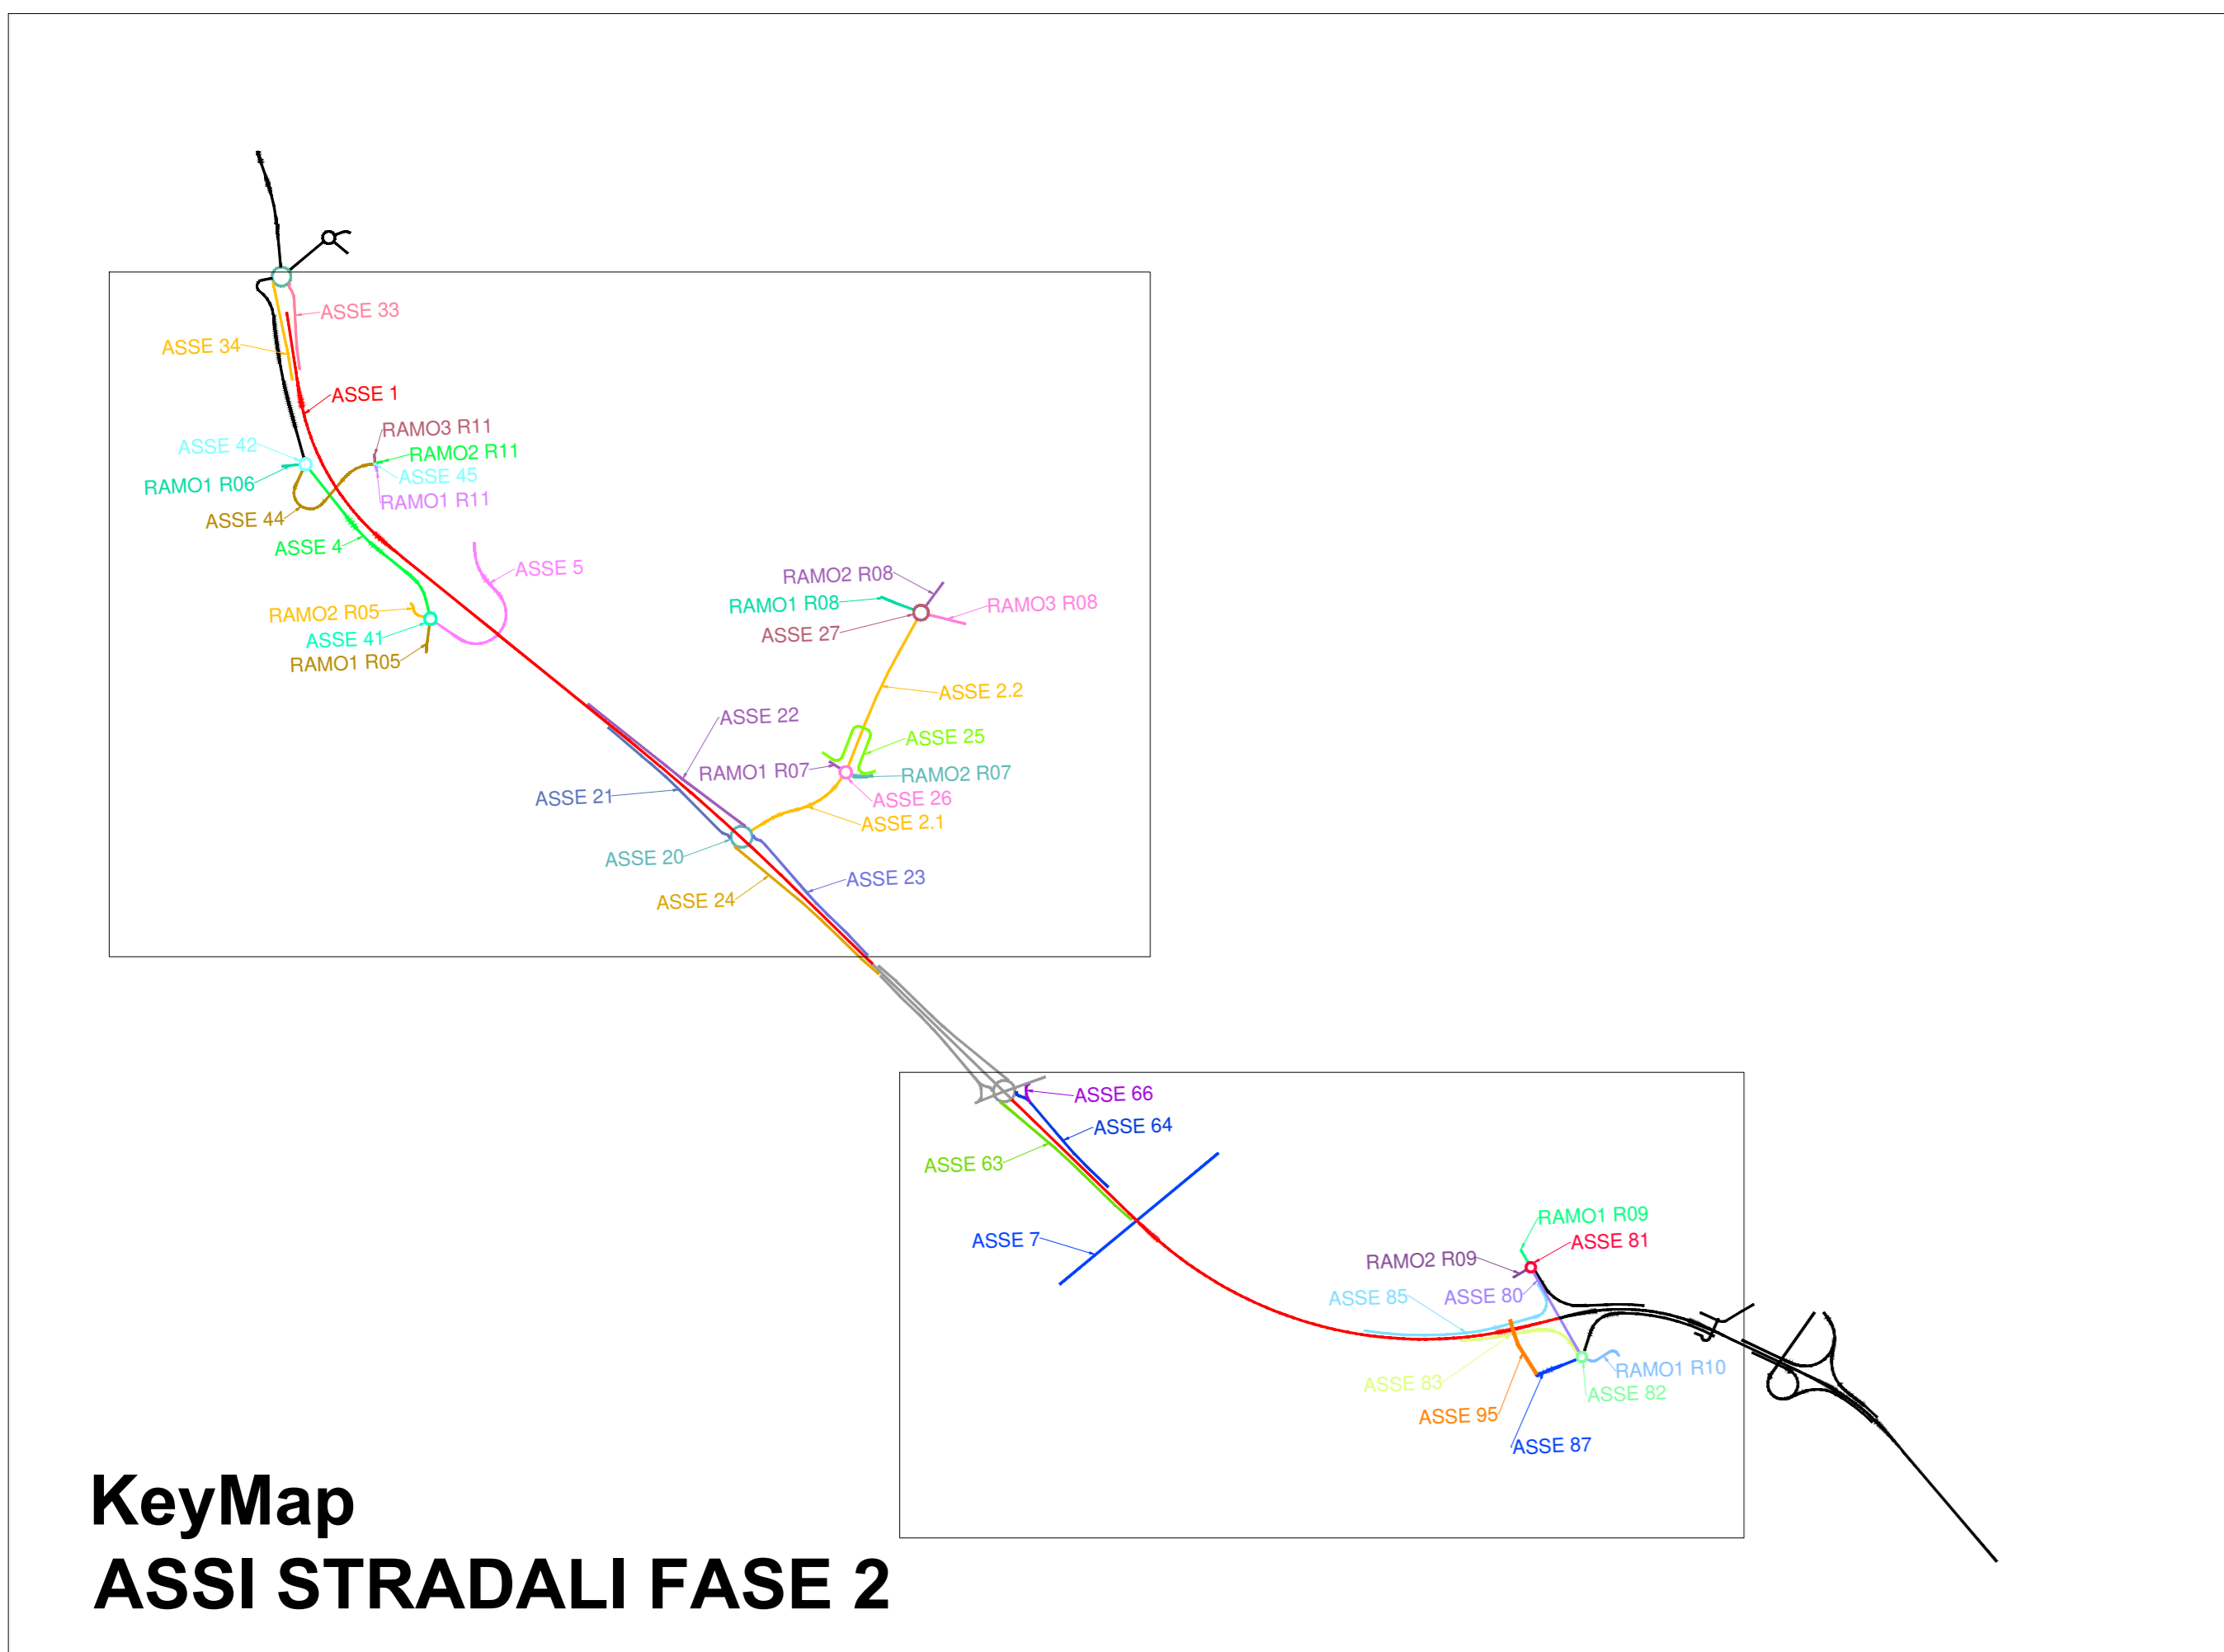

KeyMap
ASSI STRADALI FASE 2

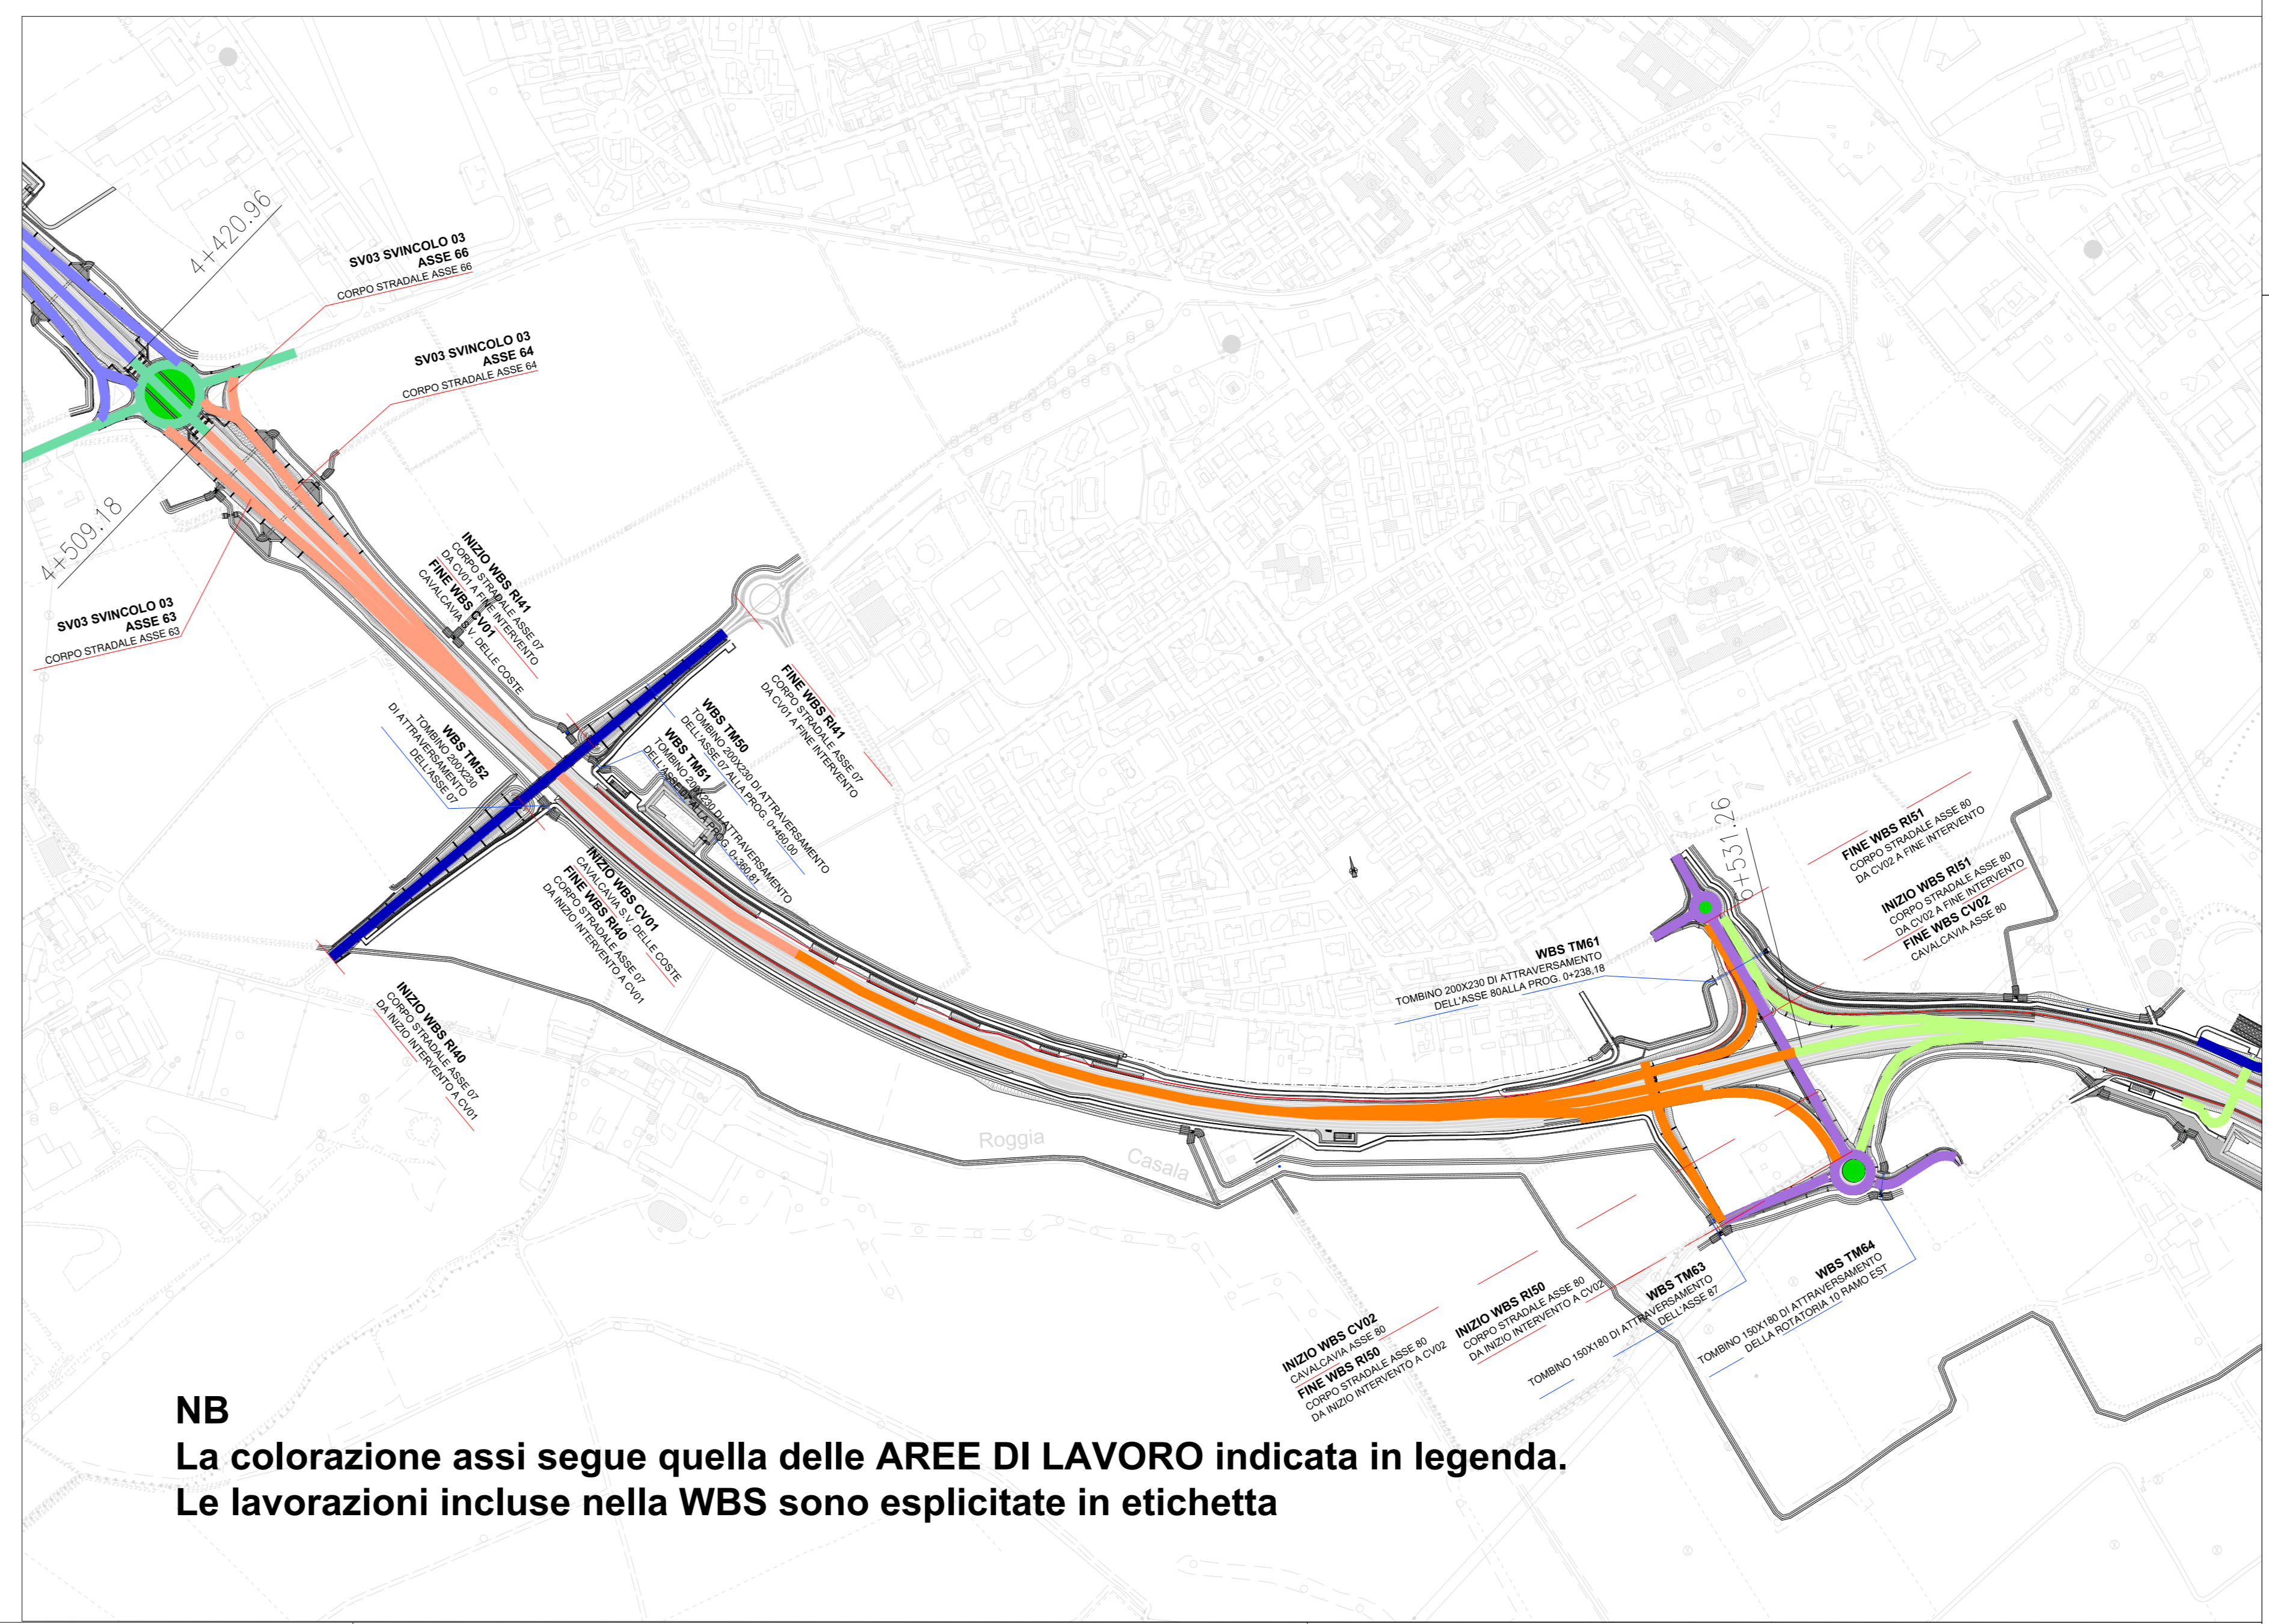

NB
 La colorazione assi segue quella delle AREE DI LAVORO indicata in legenda.
 Le lavorazioni incluse nella WBS sono esplicitate in etichetta

ANAS S.p.A.
 Direzione Progettazione e Realizzazione Lavori

S.S. n. 9 "VIA EMILIA"
VARIANTE DI CASALPUSTERLENGO ED ELIMINAZIONE PASSAGGIO A LIVELLO SULLA S.P. EX S.S. N.234
PROGETTO ESECUTIVO

STUDIO CORONA Ing. Renato Vero	ING. RENATO DEL PRETE Ing. Renato Del Prete	DOT. GIULIO DANILLO SULLO Dot. Giulio Danilo Sullò	INTEGRAZIONE PRESTAZIONI Ing. Renato Del Prete	PROGETTISTA Ing. Valerio Raimetti
SETAC Ing. Valerio Raimetti	SETAC Prof. Ing. Luigi Moravia	EG Ing. Giancarlo Raimetti	PROGETTAZIONE STRADALE IDEALICA Ing. Giancarlo Raimetti	PROGETTAZIONE STRADALE IDEALICA Ing. Fabrizio Raimetti
UNING Prof. Ing. Matteo Baroni	ECOPLAN Arch. Nicola Di Felice	ARKE Ing. Giancarlo Raimetti	PROGETTAZIONE OPERE D'ARTE MAGGIORE Ing. Valerio Raimetti	PROGETTAZIONE OPERE D'ARTE MINORE Ing. Nicola Ligas
UNING Prof. Ing. Matteo Baroni	ECOPLAN Arch. Nicola Di Felice	ARKE Ing. Giancarlo Raimetti	COMPTI Ing. Valerio Raimetti	CANTIERISTICA Ing. Giancarlo Raimetti
UNING Prof. Ing. Matteo Baroni	ECOPLAN Arch. Nicola Di Felice	ARKE Ing. Giancarlo Raimetti	GEOLOGIA Dot. Danilo Gallo	INGENNERIA Ing. Giancarlo Raimetti
UNING Prof. Ing. Matteo Baroni	ECOPLAN Arch. Nicola Di Felice	ARKE Ing. Giancarlo Raimetti	AMBIENTE Dot. Danilo Gallo	SICUREZZA Ing. Giancarlo Raimetti

VISIONE RESPONSABILE DEL PROCEDIMENTO
 RESPONSABILE DELLA INTERAZIONE DELLE PRESTAZIONI SPECIALISTICHE
 PROGETTISTA
 ING. RENATO DEL PRETE

N020
N - CANTIERIZZAZIONE
 PLANIMETRIA FASE ESECUTIVA 2 - WBS ASSI SECONDARI

CODICE PROGETTO	NOME FILE	REVISIONE	SCALA:
COMI	N020-T00CA00CANDIDA_A.dwg		1:5000
D			
C			
B			
A	EMMISSIONE	LUGLIO 2018	ING. LUISA GIACACANE
REV.	DESCRIZIONE	DATA	PROF. ING. LUIGI MONTERESI
			ING. VALERIO RAIMETTI
			APPROVATO