




FASE 1
SCALA 1:200

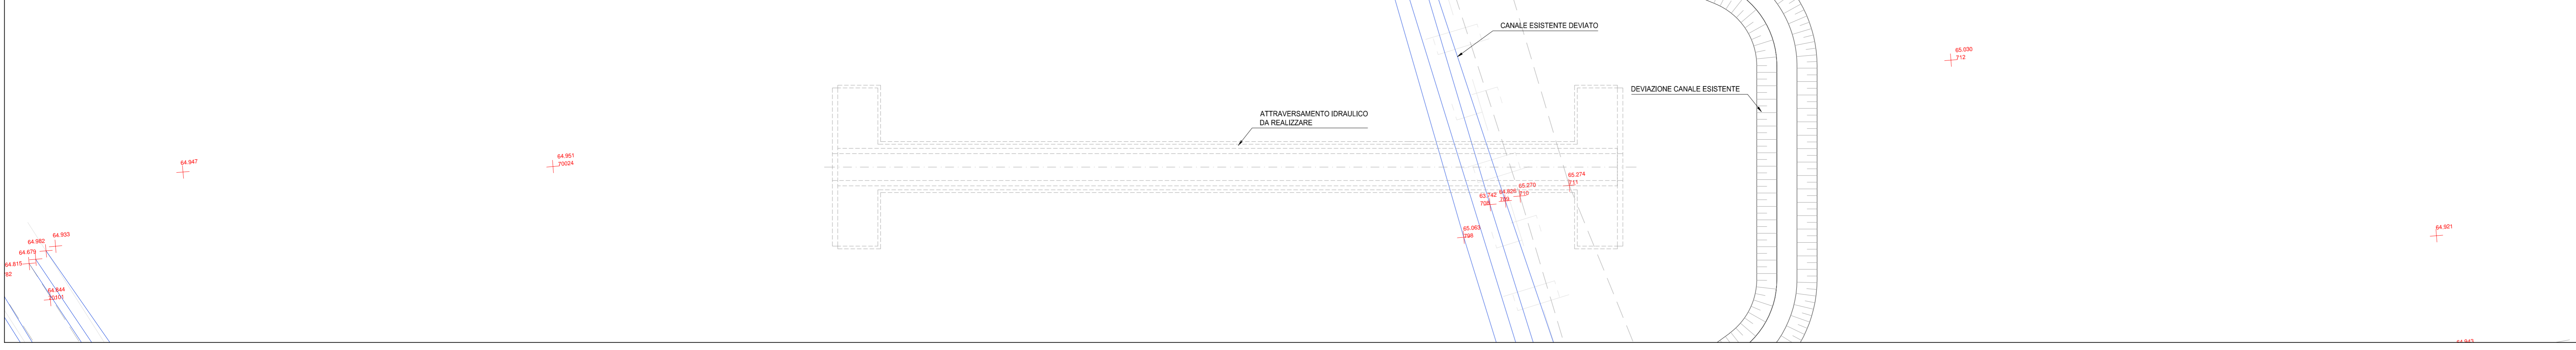


FASE 2
SCALA 1:200

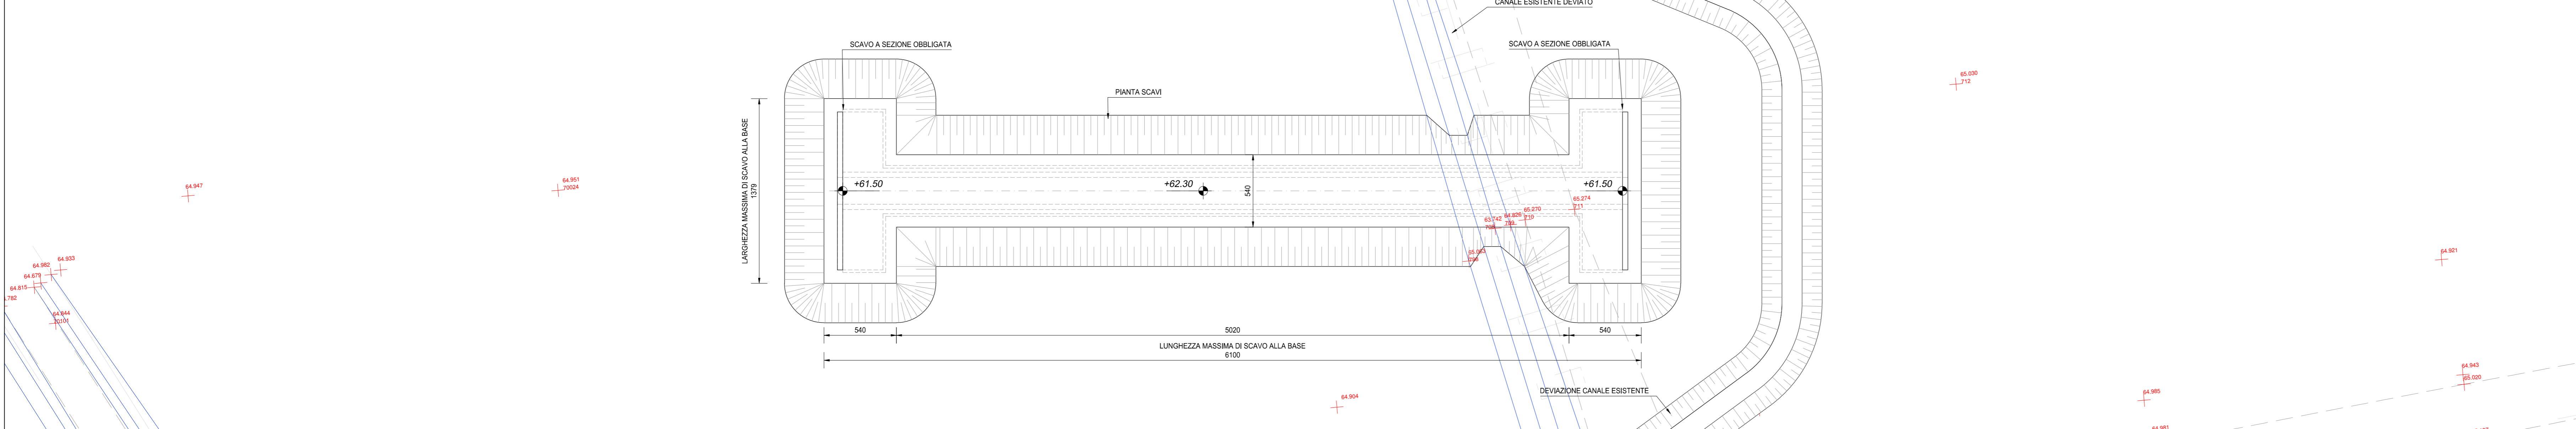


FASE 3
SCALA 1:200

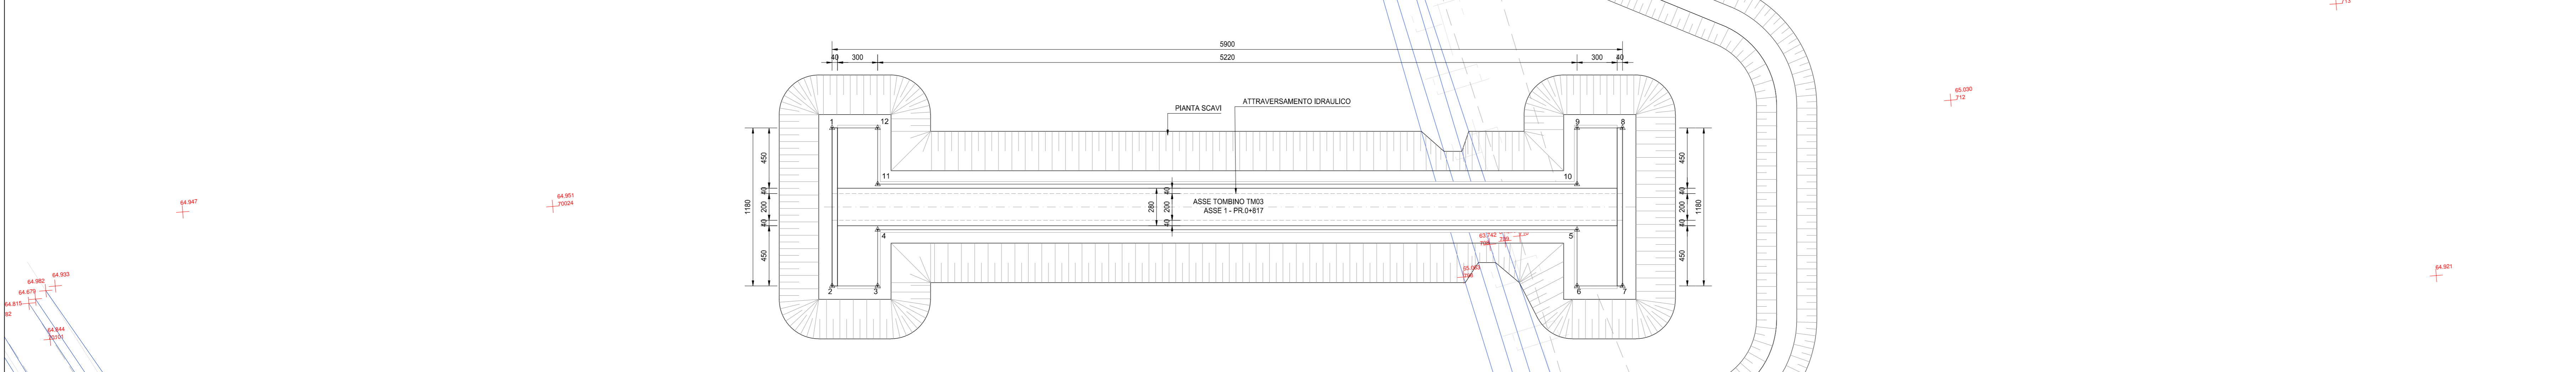

FASE 4
SCALA 1:200

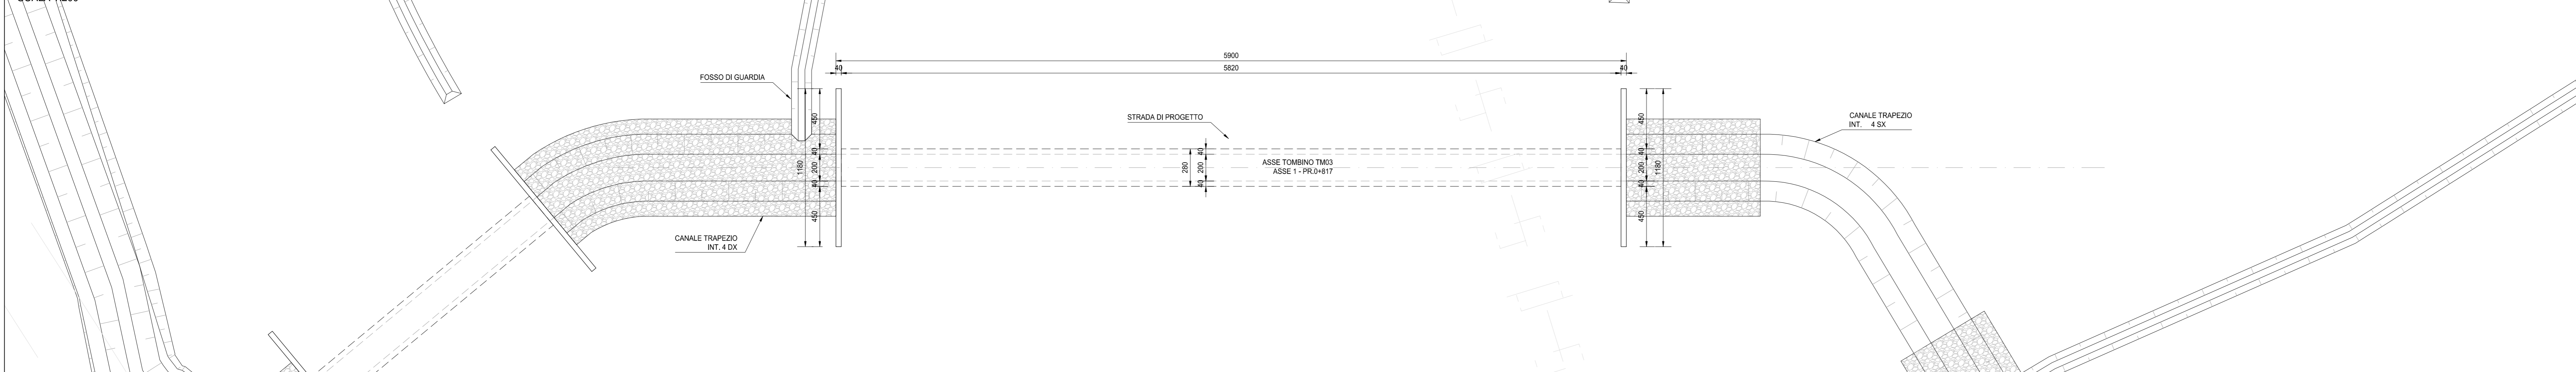


FASE 5
SCALA 1:200

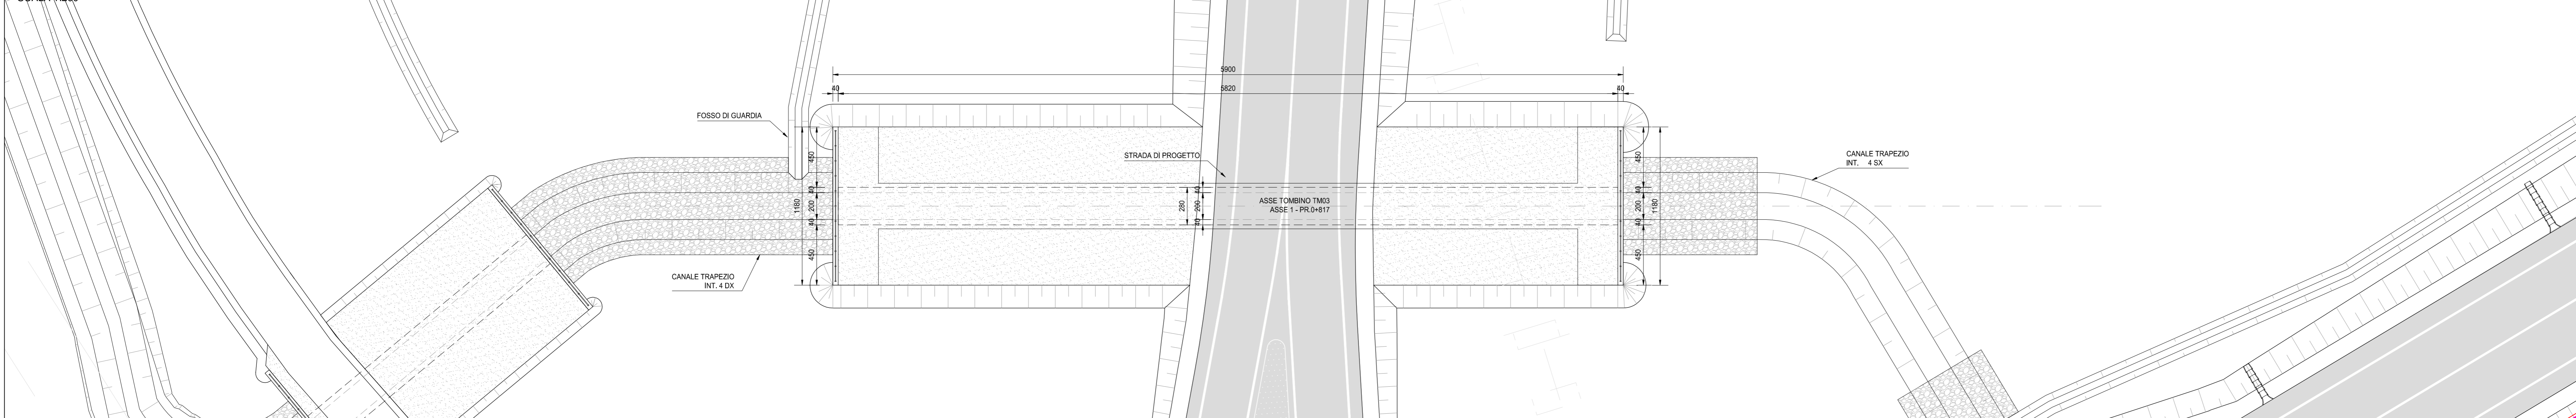

- FASI REALIZZATIVE**
- FASE 1:**
- REALIZZAZIONE PISTA DI CANTIERE;
 - REALIZZAZIONE DEVIAZIONE CANALE ESISTENTE.
- FASE 2:**
- REALIZZAZIONE DEGLI SCAVI.
- FASE 3:**
- GETTO E REALIZZAZIONE DEL TOMBINO SCATOLARE.
- FASE 4:**
- RINTERRO PARZIALE DEGLI SCAVI;
 - SCAVO E REALIZZAZIONE DEI CANALI TRAPEZOIDALI E DEI FOSSI DI GUARDIA.
- FASE 5:**
- REALIZZAZIONE DEL RILEVATO E SUCCESSIVA INFRASTRUTTURA VIARIA;
 - APERTURA AL TRAFFICO DELLA NUOVA SEDE STRADALE;
 - COMPLETAMENTO OPERE DI SISTEMAZIONE IDRAULICA;
 - ESECUZIONE OPERE DI COMPLETAMENTO MINORI.

GEOREFERENZE MANUFATTO		
PUNTO	x [m]	y [m]
1	1547967.50	5005887.93
2	1547966.60	5005876.17
3	1547966.99	5005875.91
4	1547970.31	5005880.10
5	1548022.36	5005876.12
6	1548022.04	5005871.93
7	1548025.43	5005871.67
8	1548026.33	5005883.44
9	1548022.04	5005883.69
10	1548022.62	5005876.51
11	1547970.57	5005883.49
12	1547970.89	5005887.67

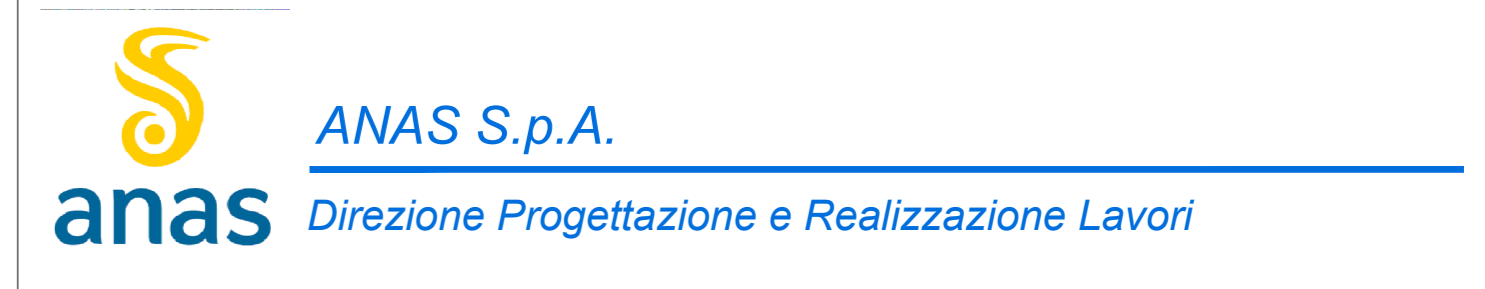

S.S. N. 9 "VIA EMILIA"
VARIANTE DI CASALPUSTERLENGO ED ELIMINAZIONE
PASSAGGIO A LIVELLO SULLA S.P. EX S.S. N.234
PROGETTO ESECUTIVO

STUDIO CORONA ING. RENATO DEL PRETE Via... Tel. 051/234567	ING. RENATO DEL PRETE Via... Tel. 051/234567	DOT. GEOL. DANLO GALLO Via... Tel. 051/234567	INGEGNERIA PRESTAZIONI ING. RENATO DEL PRETE ING. VALERIO BAIETTI	PROGETTISTA ING. RENATO DEL PRETE ING. VALERIO BAIETTI
SETAC ING. VALERIO BAIETTI Via... Tel. 051/234567	PROGETTAZIONE STRADALE ING. GASTIANO FIORANI ING. FABRIZIO BAIETTI	GG ING. GASTIANO FIORANI ING. FABRIZIO BAIETTI	PROGETTAZIONE OPERE D'ARTE MINORI ING. NICOLA LIGAS ING. GASTIANO FIORANI	PROGETTAZIONE OPERE D'ARTE MINORI ING. NICOLA LIGAS ING. GASTIANO FIORANI
UNING ING. RENATO DEL PRETE Via... Tel. 051/234567	ECOPLAN ING. RENATO DEL PRETE Via... Tel. 051/234567	ARKE ING. RENATO DEL PRETE Via... Tel. 051/234567	GEOLOGIA DOT. DANLO GALLO	GEOLOGIA DOT. DANLO GALLO
ING. RENATO DEL PRETE Via... Tel. 051/234567	

NB03		N - CANTIERIZZAZIONE	
NB - CANTIERISTICA TOMBINI		PIANTA SCAVI E SEQUENZA REALIZZATIVA TOMBINO TM03	
CODICE PROGETTO	COMI E 1701	NOME FILE	NB03-T00TM03CANPE03_A.dwg
PROGETTO	1701	REVISIONE	A
SCALA	1:200	DATA	GIUGNO 2018
REDAZIONE	ING. RENATO DEL PRETE	VERIFICATO	ING. VALERIO BAIETTI
APPROVATO	ING. VALERIO BAIETTI		