




FASE 1
SCALA 1:200

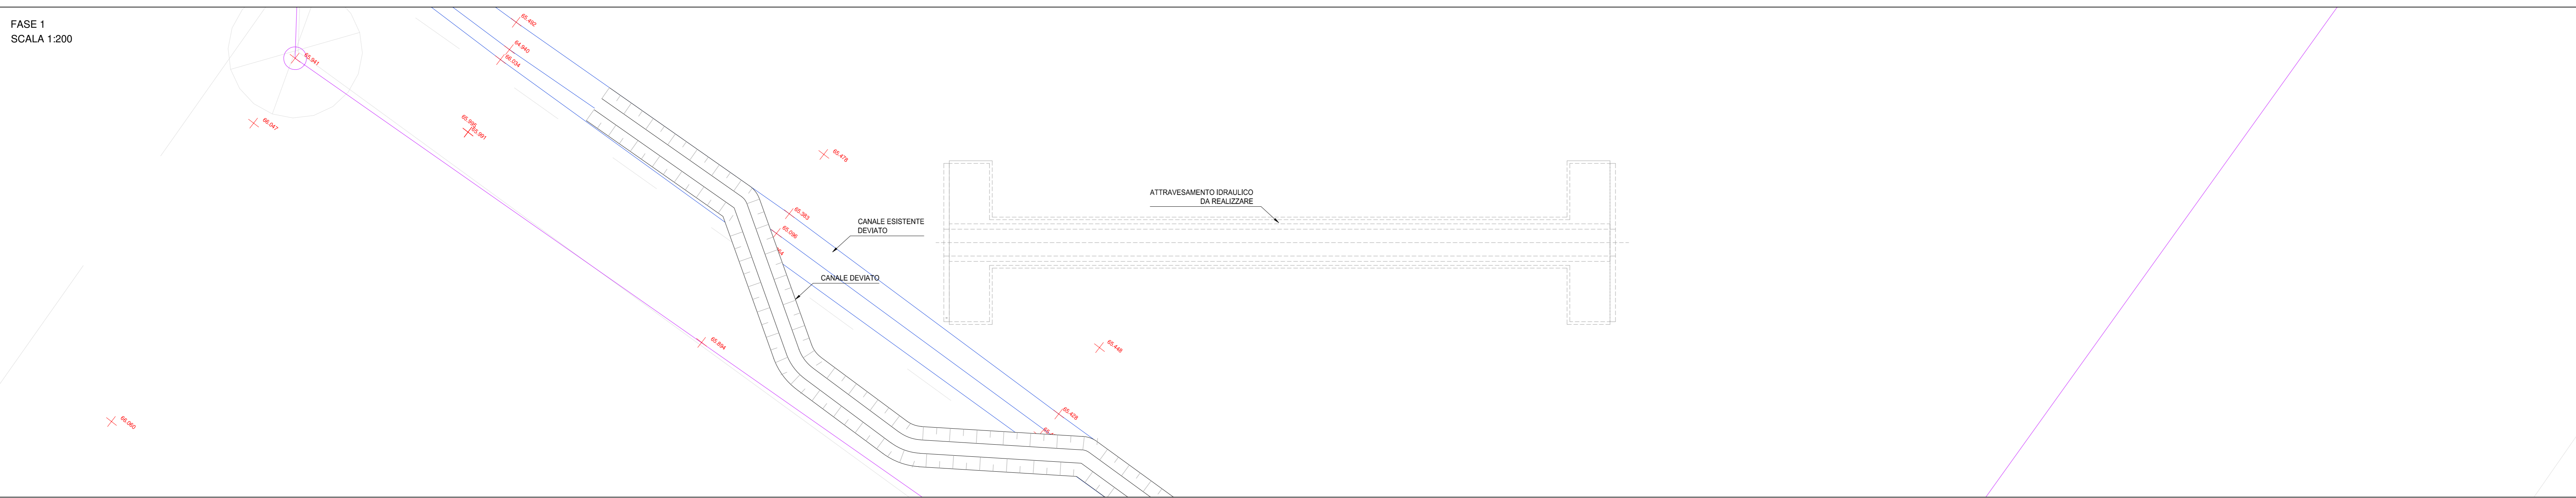


FASE 2
SCALA 1:200

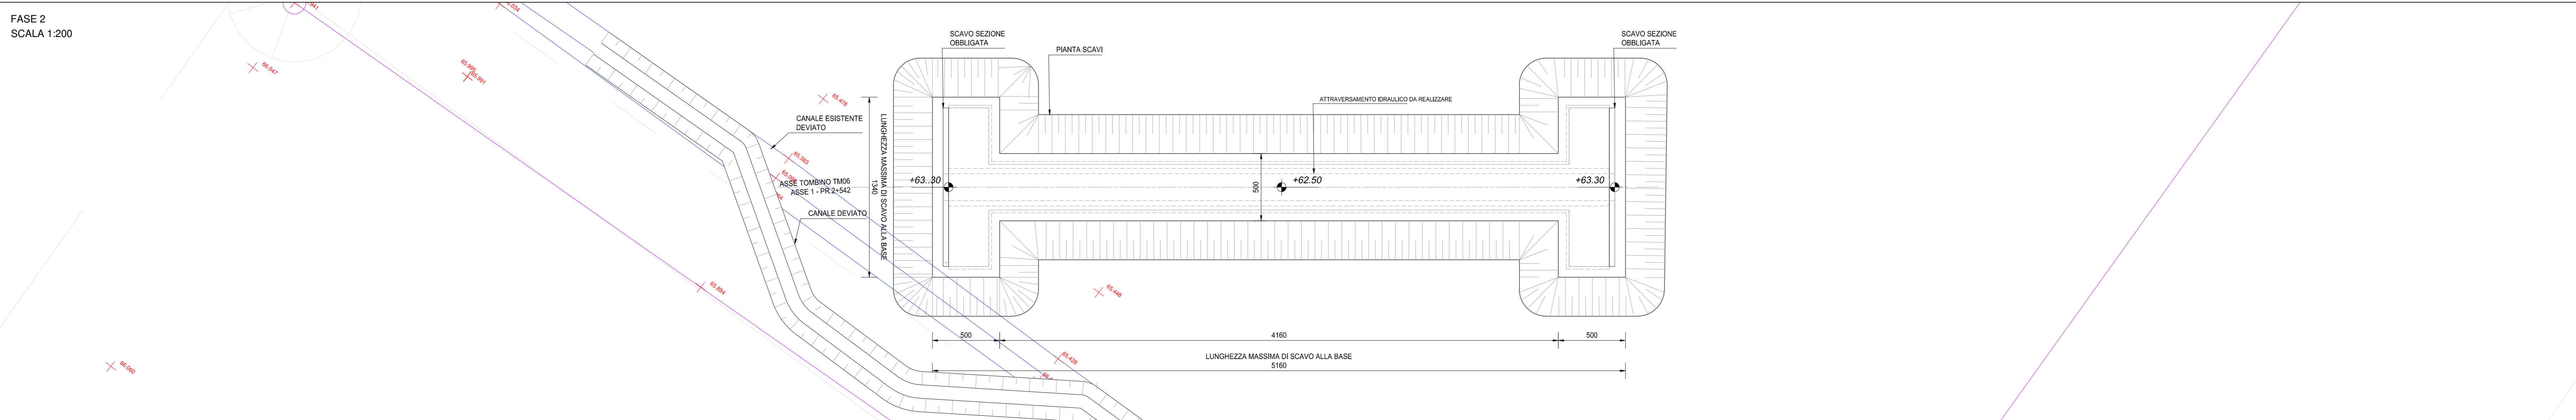


FASE 3
SCALA 1:200

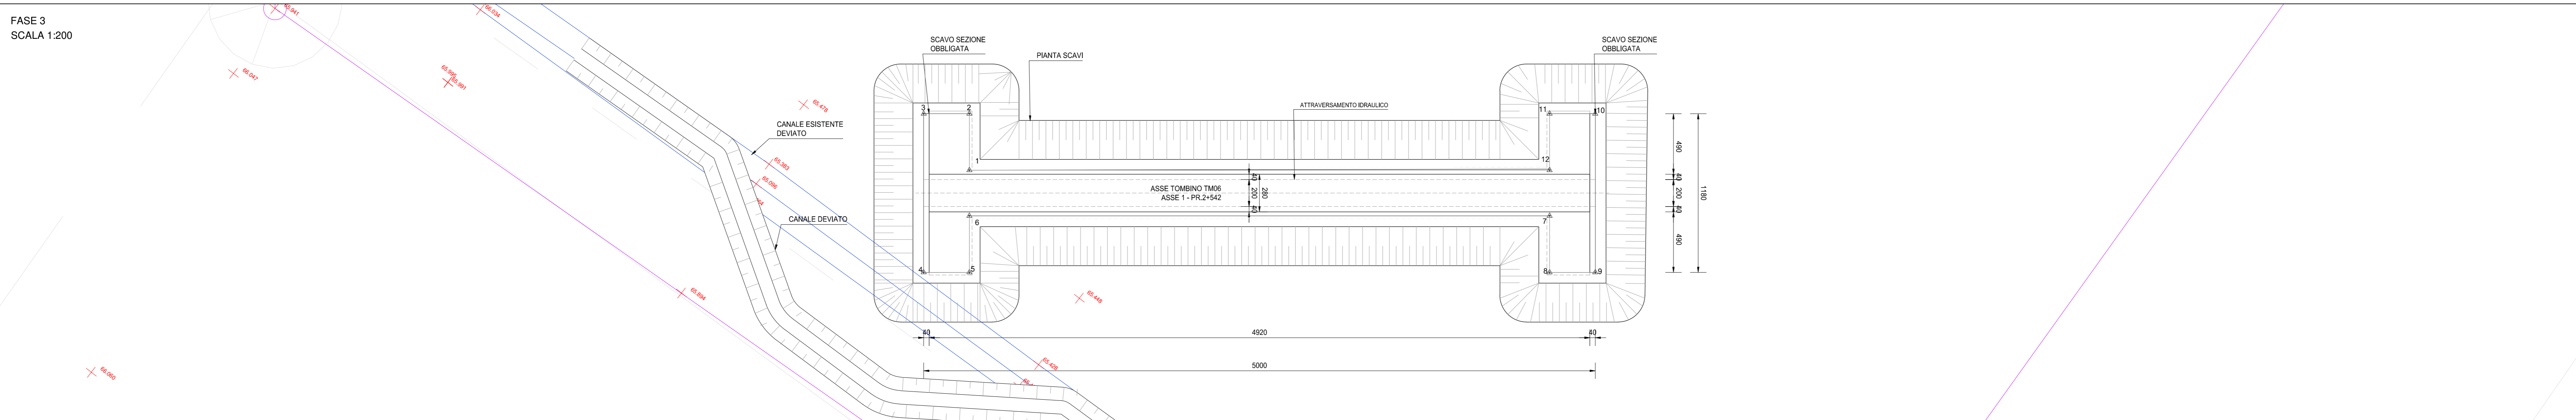

FASE 4
SCALA 1:200

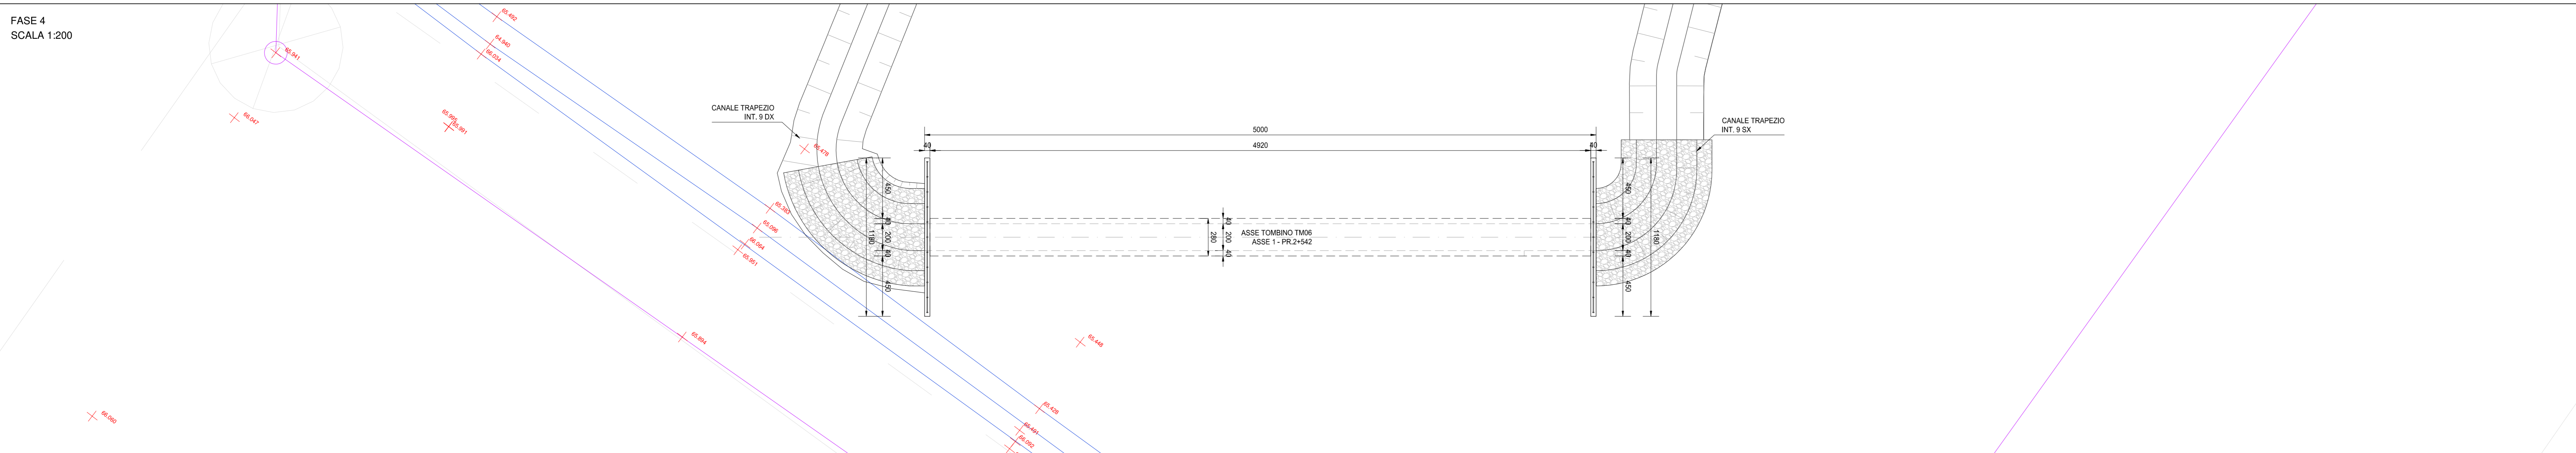

FASE 5
SCALA 1:200

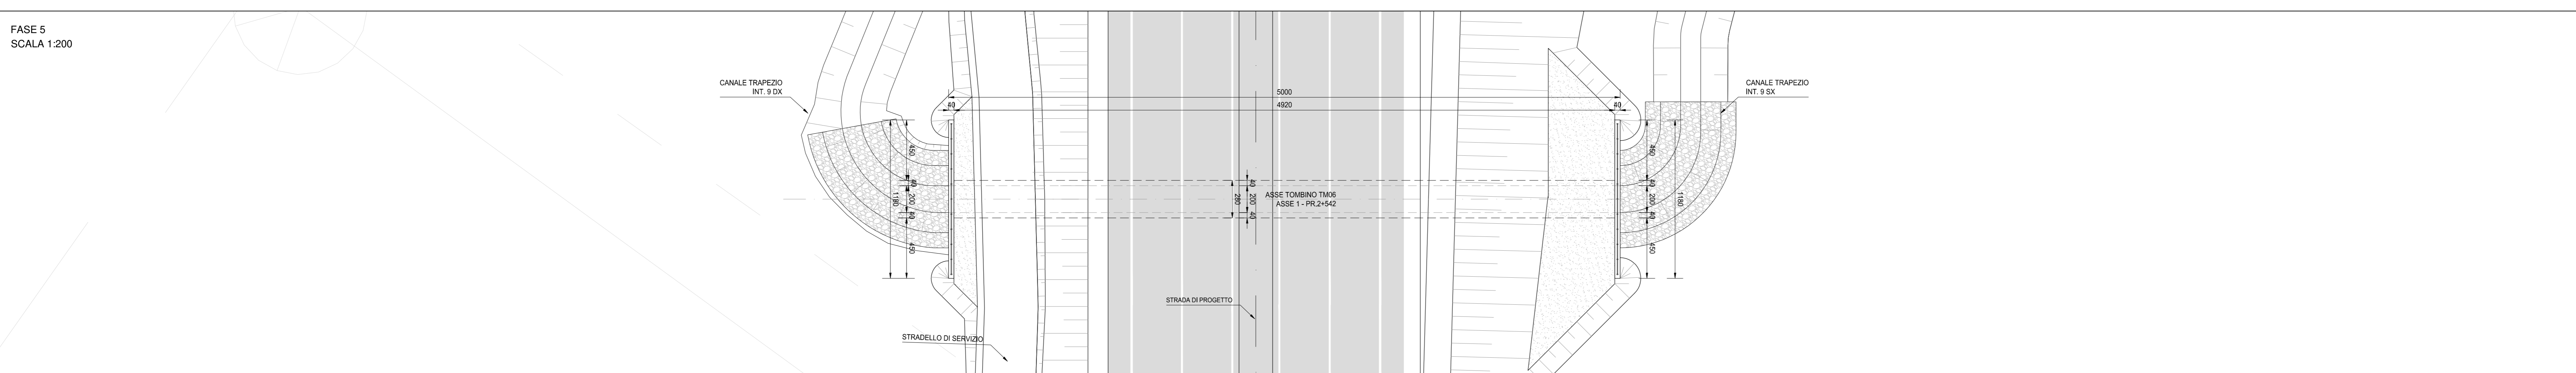

- FASI REALIZZATIVE**
- FASE 1:**
- REALIZZAZIONE PISTA DI CANTIERE;
 - DEVIAZIONE FOSSO ESISTENTE.
- FASE 2:**
- REALIZZAZIONE DEGLI SCAVI.
- FASE 3:**
- GETTO E REALIZZAZIONE DEL TOMBINO SCATOLARE.
- FASE 4:**
- RINTERRO PARZIALE DEGLI SCAVI;
 - SCAVO E REALIZZAZIONE DEI CANALI TRAPEZOIDALI E DEI FOSSI DI GUARDIA.
- FASE 5:**
- REALIZZAZIONE DEL RILEVATO E SUCCESSIVA INFRASTRUTTURA VIARIA;
 - APERTURA AL TRAFFICO DELLA NUOVA SEDE STRADALE;
 - COMPLETAMENTO OPERE DI SISTEMAZIONE IDRAULICA;
 - ESECUZIONE OPERE DI COMPLETAMENTO MINORI.

GEOREFERENZIAZIONE MANUFATTO		
PUNTI	X [m]	Y [m]
1	1548540.76	5004333.37
2	1548543.44	5004335.46
3	1548546.02	5004332.15
4	1548550.07	5004336.75
5	1548577.48	5004362.06
6	1548580.16	5004364.15
7	1548587.42	5004354.85
8	1548584.75	5004352.76
9	1548582.16	5004356.07
10	1548548.12	5004329.47
11	1548550.70	5004326.16
12	1548548.02	5004324.07
13	1548540.76	5004333.37

ANAS S.p.A.
Direzione Progettazione e Realizzazione Lavori

S.S. N. 9 "VIA EMILIA"
VARIANTE DI CASALPUSTERLENGO ED ELIMINAZIONE PASSAGGIO A LIVELLO SULLA S.P. EX S.S. N.234
PROGETTO ESECUTIVO

STUDIO CORONA ING. RENATO DEL PRETE Via... Tel. ...	DOT. GEOL. DANIELO GALLO Dot. Geol. Danilo Gallo Via... Tel. ...	INTEGRAZIONE PRESTAZIONI Ing. Renato Del Prete Ing. Valerio Baggio (I.T. S.r.l.)	PROGETTISTA Ing. Valerio Baggio (I.T. S.r.l.)
SETAC Ing. Valerio Baggio Via... Tel. ...	SETAC Prof. Ing. Luigi Moretti Via... Tel. ...	PROGETTAZIONE STRADALE Ing. Gaetano Ranieri (G&M S.r.l.)	PROGETTAZIONE IDRAULICA Ing. Fabrizio Bignardi (I.T. S.r.l.)
UNING Prof. Ing. Matteo Ranieri Via... Tel. ...	ECOPLAN Aut. Nicola Fratta Via... Tel. ...	PROGETTAZIONE OPERE D'ARTE MINORI Ing. Nicola Ligas (Studio Corona S.p.A.)	PROGETTAZIONE OPERE D'ARTE MINORI Ing. Nicola Ligas (I.T. S.r.l.)
ARKE Ing. Giancarlo Argenteo Via... Tel. ...	COMPTI Ing. Valerio Baggio (I.T. S.r.l.)	CANTIERISTICA Ing. Gaetano Ranieri (G&M S.r.l.)	GEOTECNICA Ing. Gianfranco Sobrero (Studio Corona S.p.A.)
AMBIENTE Dot. Emilio Macchi (ECOPLAN S.p.A.)	SICUREZZA Ing. Gaetano Ranieri (G&M S.r.l.)	IL RESPONSABILE DELLA PROGETTAZIONE Dot. Ing. Renato DEL PRETE	IL COORDINATORE DELLA SICUREZZA IN FASE DI PROGETTAZIONE Ing. Gaetano RANIERI

NB06		N - CANTIERIZZAZIONE NB - CANTIERISTICA TOMBINI	
PIANTA SCAVI E SEQUENZA REALIZZATIVA TOMBINO TM06			
CODICE PROGETTO	LM. PROG.	N. PROG.	REVISIONE
COMI	E	1701	A
NOME FILE		SCALA:	
NB06_T01TM00CANPE06_A.dwg		1:200	
PROGETTO	ELAB.	REDAITTO	VERIFICATO
D			
C			
B			
A	EMMISSIONE	GIUGNO 2018	PROF. ING. VALERIO BACCETTI
REV.	DESCRIZIONE	DATA	APPROVATO