




FASE 1
SCALA 1:200

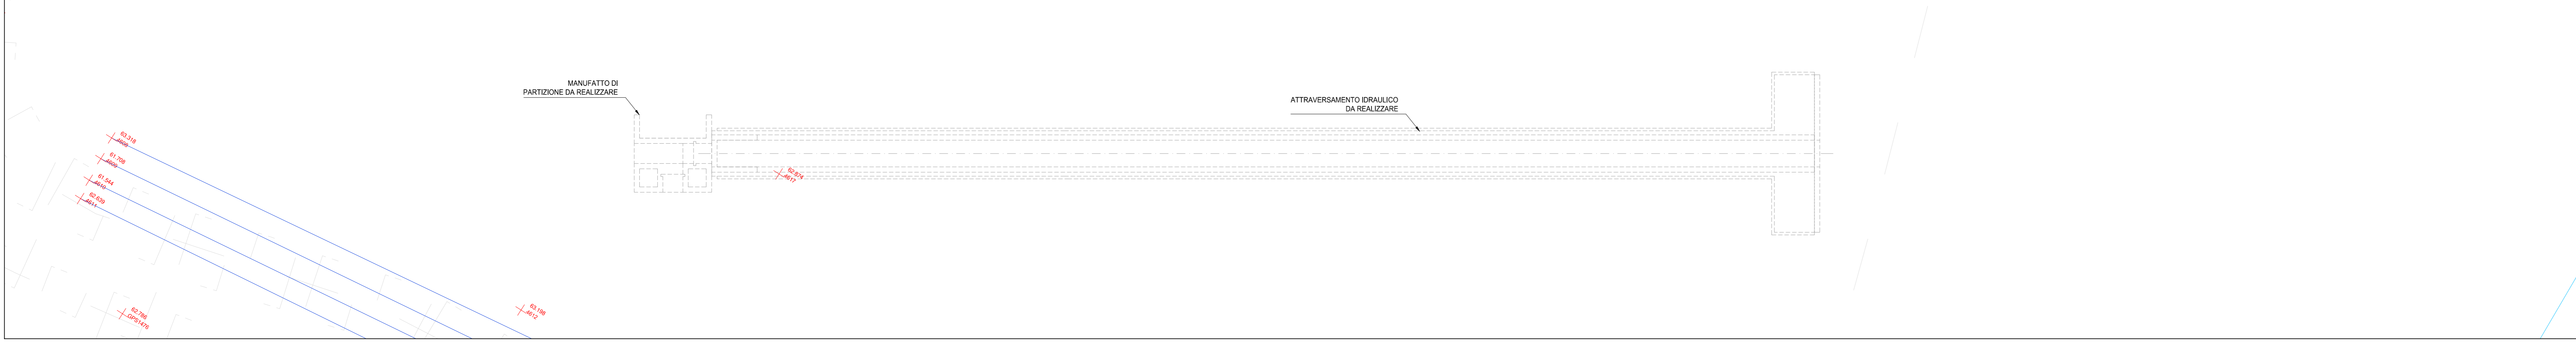


FASE 2
SCALA 1:200

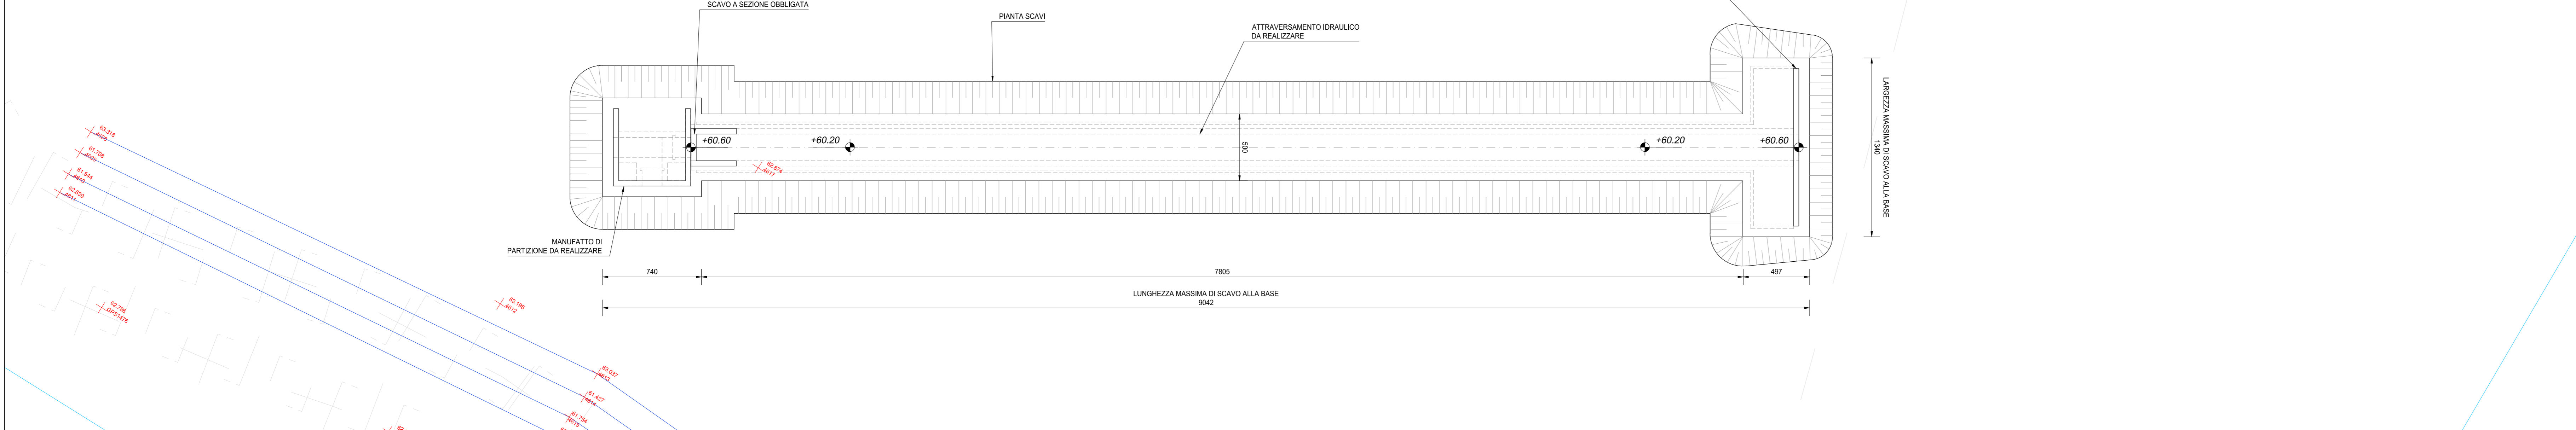


FASE 3
SCALA 1:200

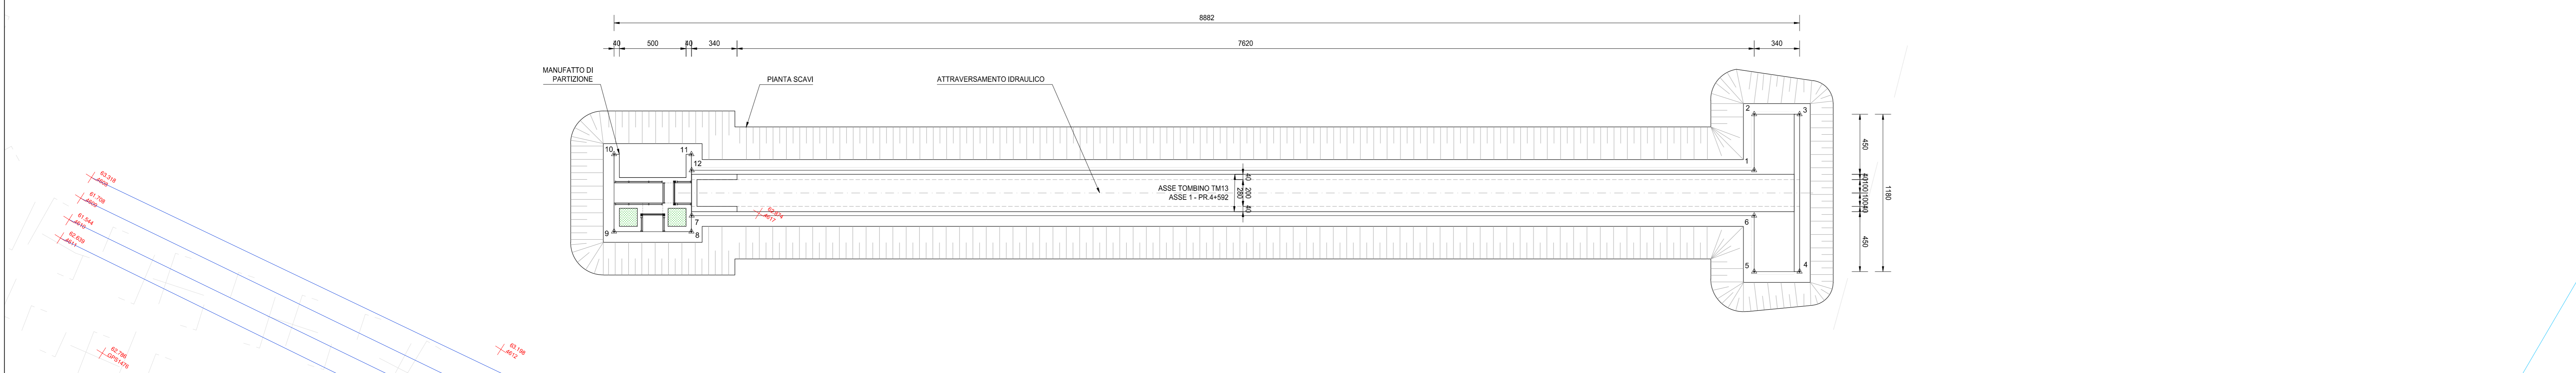

FASE 4
SCALA 1:200

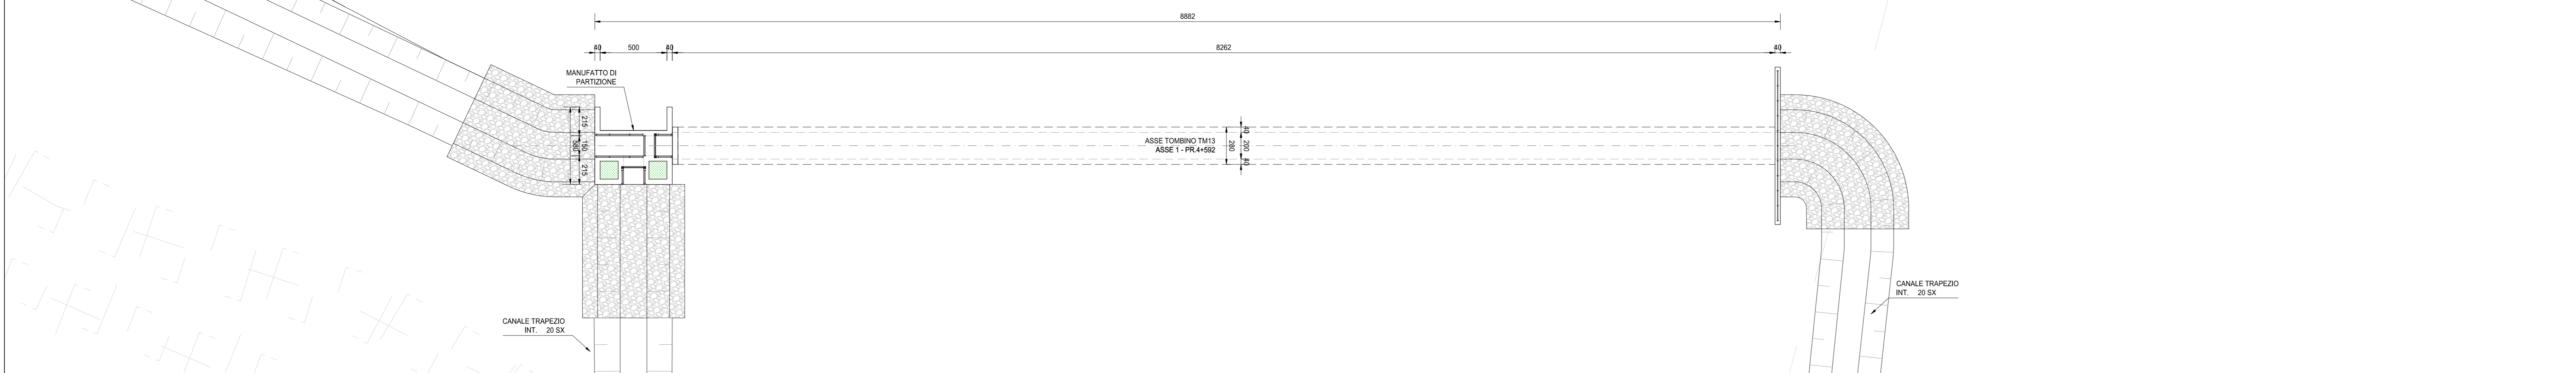

FASE 5
SCALA 1:200

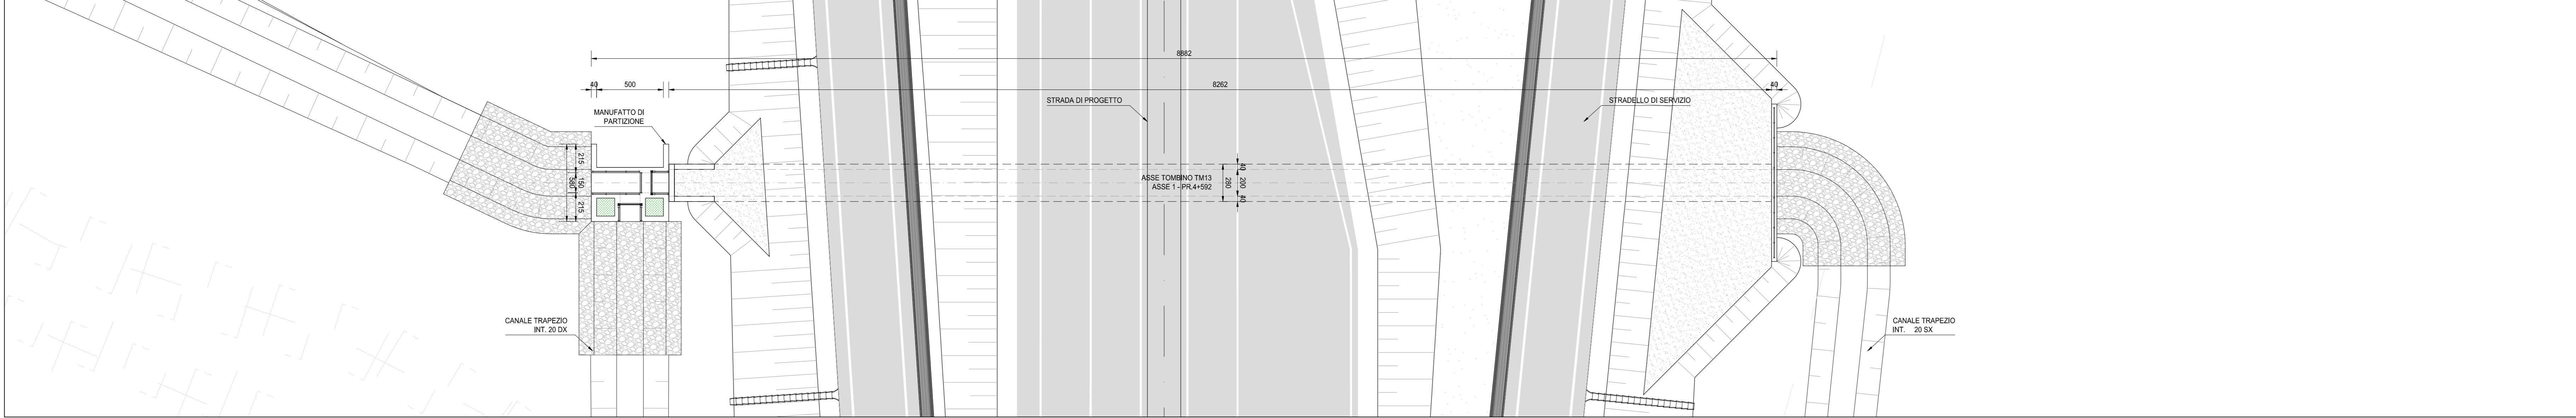

- FASI REALIZZATIVE
- FASE 1:
 - REALIZZAZIONE PISTA DI CANTIERE
 - FASE 2:
 - REALIZZAZIONE DEGLI SCAVI.
 - FASE 3:
 - GETTO E REALIZZAZIONE DEL TOMBINO SCATOLARE E DEL MANUFATTO DI RIPARTIZIONE.
 - FASE 4:
 - RINTERRO PARZIALE DEGLI SCAVI;
 - SCAVO E REALIZZAZIONE DEI CANALI TRAPEZOIDALI E DEI FOSSI DI GUARDIA.
 - FASE 5:
 - REALIZZAZIONE DEL RILEVATO E SUCCESSIVA INFRASTRUTTURA VIARIA;
 - APERTURA AL TRAFFICO DELLA NUOVA SEDE STRADALE;
 - COMPLETAMENTO OPERE DI SISTEMAZIONE IDRAULICA;
 - ESECUZIONE OPERE DI COMPLETAMENTO MINORI.

GEOREFERENZIAZIONE MANUFATTO		
PUNTI	X [m]	Y [m]
1	1549688.06	5002633.95
2	1549754.96	5002617.09
3	1549753.68	5002689.62
4	1549755.54	5002682.46
5	1549761.94	5002672.54
6	1549759.08	5002670.70
7	1549756.80	5002674.23
8	1549689.74	5002631.34
9	1549690.56	5002630.08
10	1549685.67	5002628.93
11	1549682.53	5002631.80
12	1549687.40	5002634.95

ANAS S.p.A.
Direzione Progettazione e Realizzazione Lavori

S.S. N. 9 "VIA EMILIA"
VARIANTE DI CASALPUSTERLENGO ED ELIMINAZIONE PASSAGGIO A LIVELLO SULLA S.P. EX S.S. N.234
PROGETTO ESECUTIVO

STUDIO CORONA ING. RENATO DEL PRETE Via... Tel. ...	DOT. GEOL. DANLO GALLO ING. RENATO DEL PRETE Via... Tel. ...	INTEGRAZIONE PRESTAZIONI ING. RENATO DEL PRETE Via... Tel. ...	PROGETTISTA ING. VALERIO BAIETTI (T. S. I.)
SETAC ING. VALERIO BAIETTI Via... Tel. ...	EE ING. GIANFRANCO SODERO Via... Tel. ...	PROGETTAZIONE STRADALE ING. GIANFRANCO SODERO (S. I.)	PROGETTAZIONE IDRAULICA ING. FABRIZIO BAIETTI (T. S. I.)
UNING ING. FABRIZIO BAIETTI Via... Tel. ...	ECOPLAN ING. GIANFRANCO SODERO Via... Tel. ...	PROGETTAZIONE OPERE D'ARTE MINORI ING. NICOLA LIGAS (T. S. I.)	PROGETTAZIONE OPERE D'ARTE MINORI ING. NICOLA LIGAS (T. S. I.)
COMPTI ING. VALERIO BAIETTI (T. S. I.)	CANTIERISTICA ING. GIANFRANCO SODERO (S. I.)	GEOLOGIA ING. DANLO GALLO	GEOTECNICA ING. GIANFRANCO SODERO (S. I.)
AMBIENTE ING. VALERIO BAIETTI (T. S. I.)	SICUREZZA ING. GIANFRANCO SODERO (S. I.)	PROGETTAZIONE DELLA SCUREZZA ING. GIANFRANCO SODERO (S. I.)	PROGETTAZIONE DELLA SCUREZZA ING. GIANFRANCO SODERO (S. I.)

VISTO IL RESPONSABILE DEL PROCEDIMENTO
ING. RENATO DEL PRETE

IL RESPONSABILE DELLA INTEGRAZIONE DELLE PRESTAZIONI
ING. VALERIO BAIETTI

PROGETTISTA
ING. RENATO DEL PRETE

GEOLOGO
ING. DANLO GALLO

IL COORDINATORE DELLA SCUREZZA
ING. GIANFRANCO SODERO

NB14

N - CANTIERIZZAZIONE
NB - CANTIERISTICA TOMBINI
PIANTA SCAVI E SEQUENZA REALIZZATIVA TOMBINO TM13

CODICE PROGETTO	LM. PROG.	N. PROG.	NOME FILE	REVISIONE	SCALA:
COMI	E	1701	NB14_T01TM00CANPE14_A.dwg	A	1:200

REV.	DESCRIZIONE	DATA	REDATTO	VERIFICATO	APPROVATO
D					
C					
B					
A	EMMISSIONE	GIUGNO 2018	BEATRICE VOLPETTI	PROF. ING. LUGLIOMONTESSI	ING. VALERIO BAIETTI