




FASE 1
SCALA 1:200

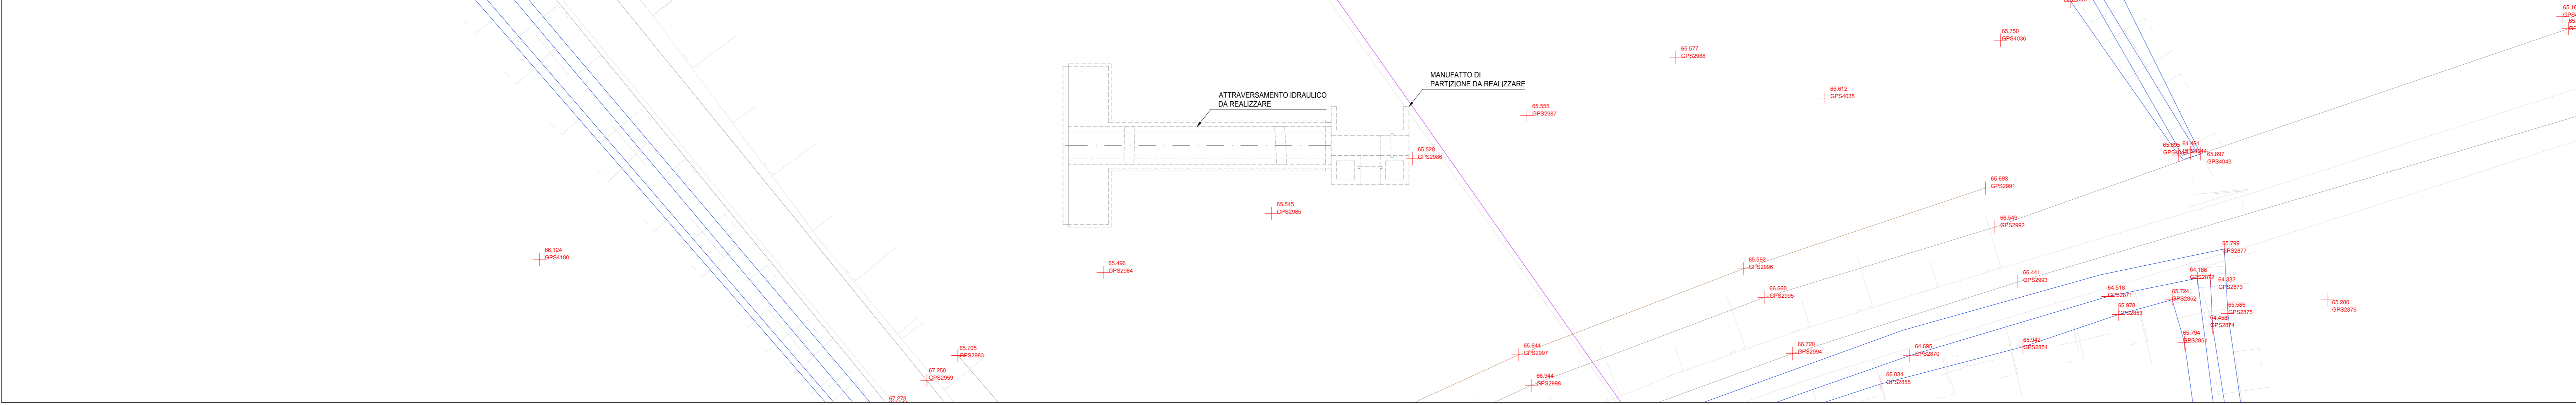


FASE 2
SCALA 1:200

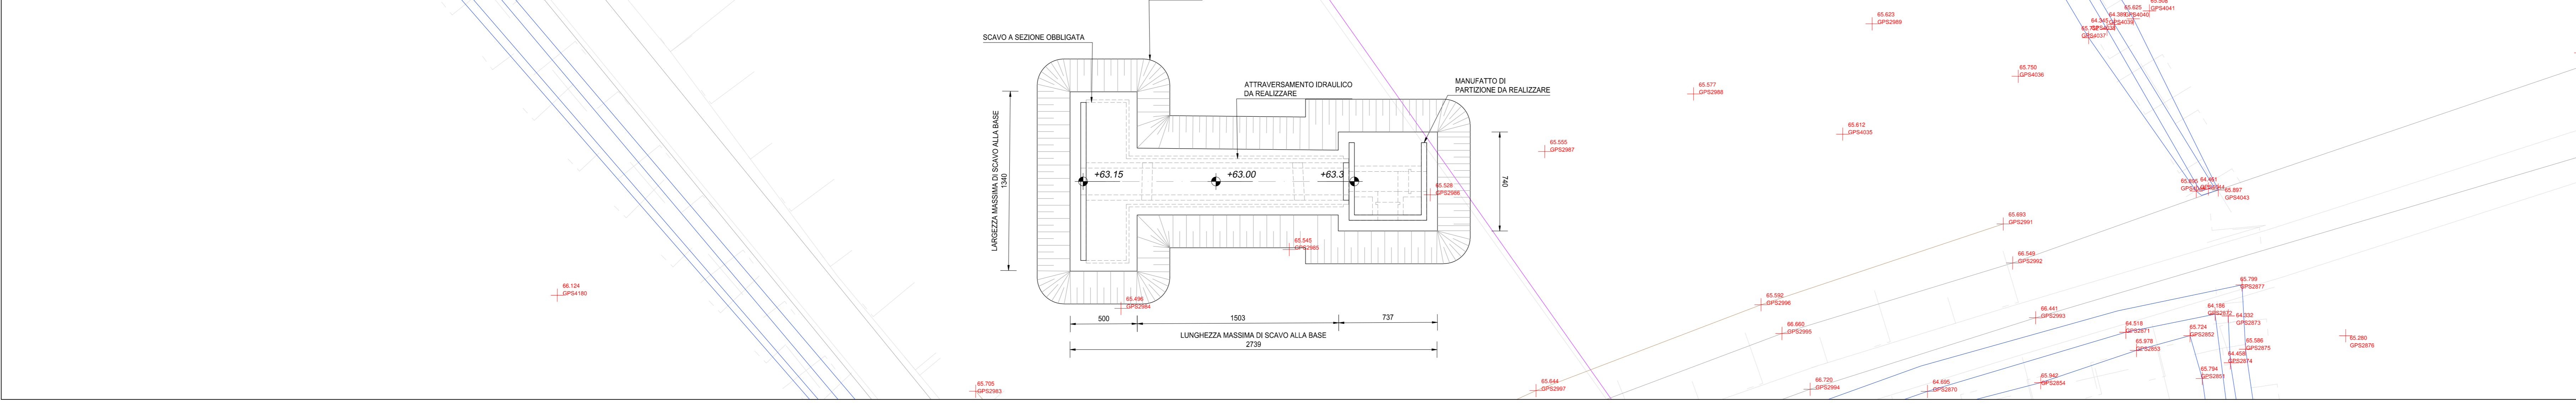


FASE 3
SCALA 1:200

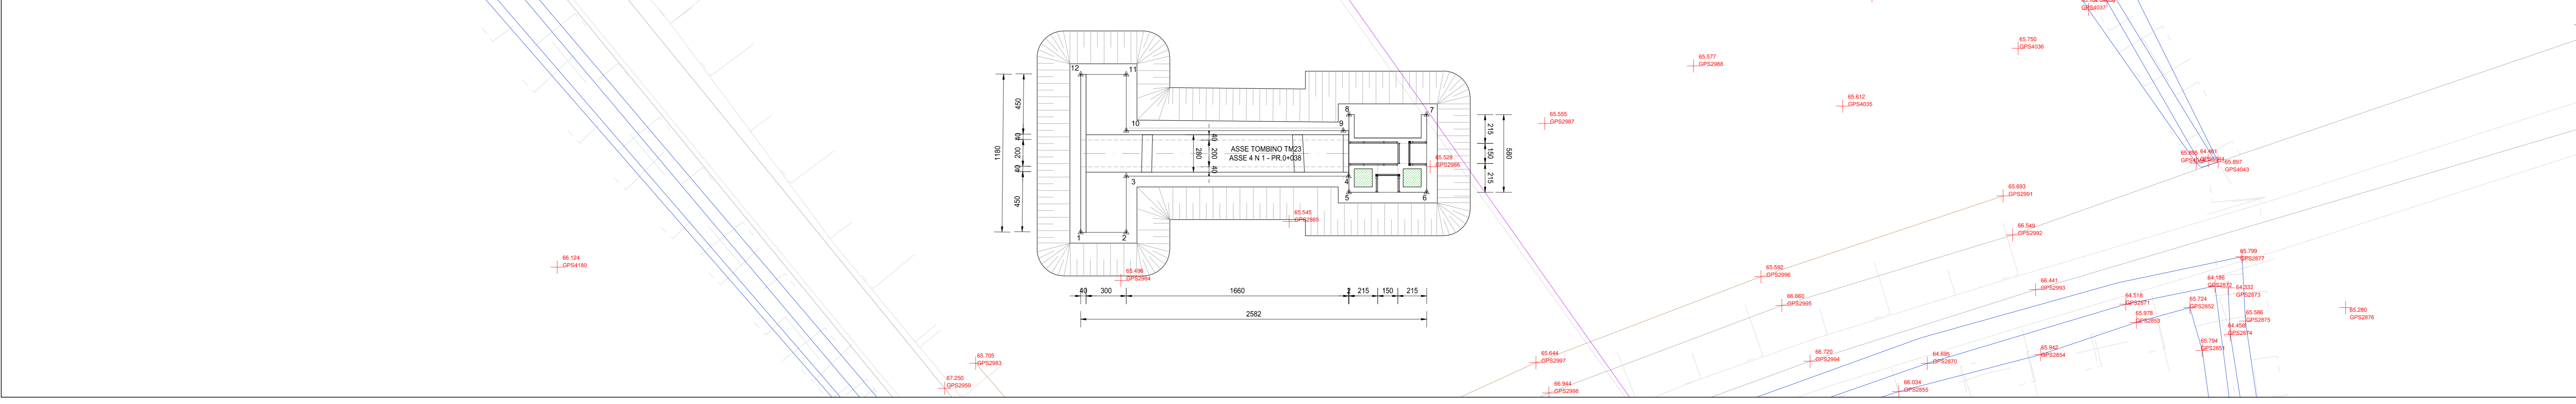

FASE 4
SCALA 1:200

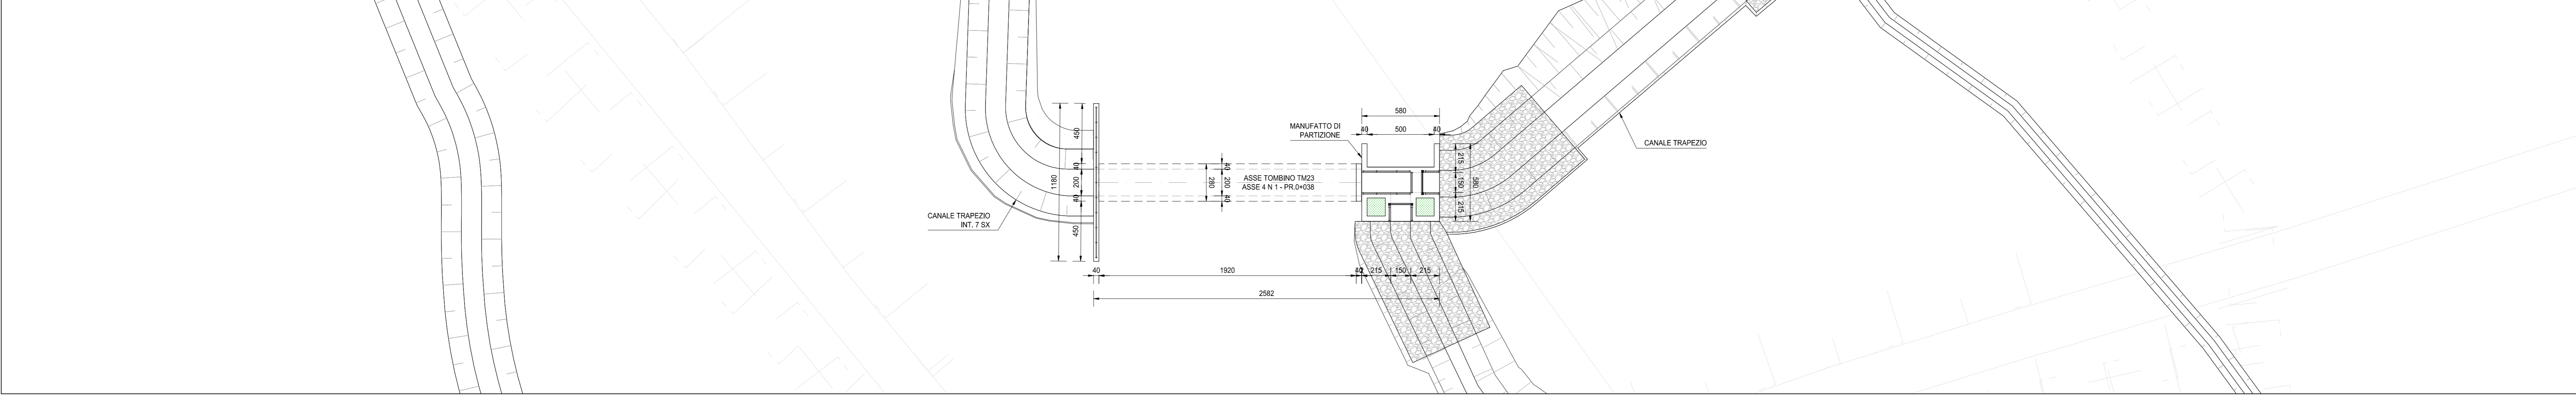

FASE 5
SCALA 1:200

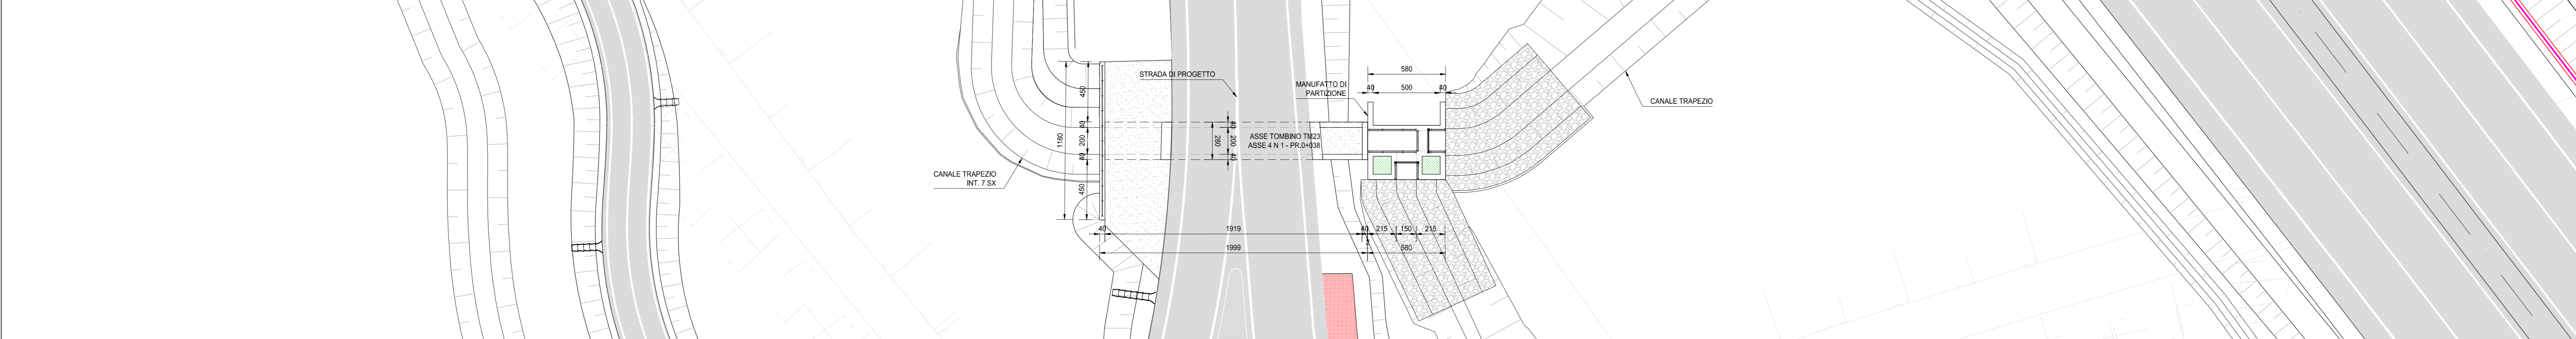

- FASI REALIZZATIVE**
- FASE 1:**
 - REALIZZAZIONE PISTA DI CANTIERE
 - FASE 2:**
 - REALIZZAZIONE DEGLI SCAVI.
 - FASE 3:**
 - GETTO E REALIZZAZIONE DEL TOMBINO SCATOLARE E DEL MANUFATTO DI RIPARTIZIONE.
 - FASE 4:**
 - RINTERRO PARZIALE DEGLI SCAVI;
 - SCAVO E REALIZZAZIONE DEI CANALI TRAPEZIO E DEI FOSSI DI GUARDIA.
 - FASE 5:**
 - REALIZZAZIONE DEL RILEVATO E SUCCESSIVA INFRASTRUTTURA VIARIA;
 - APERTURA AL TRAFFICO DELLA NUOVA SEDE STRADALE;
 - COMPLETAMENTO OPERE DI SISTEMAZIONE IDRAULICA;
 - ESECUZIONE OPERE DI COMPLETAMENTO MINORI.

GEOREFERENZE MANUFATTO		
PUNTI	X [m]	Y [m]
1	1548199.358	5004688.276
2	1548202.757	5004688.512
3	1548202.8	5004684.112
4	1548219.389	5004684.279
5	1548225.408	5004685.479
6	1548225.208	5004685.537
7	1548225.266	5004679.737
8	1548219.486	5004679.679
9	1548219.433	5004680.979
10	1548202.834	5004680.712
11	1548202.876	5004676.512
12	1548199.476	5004676.478



ANAS S.p.A.
Direzione Progettazione e Realizzazione Lavori

S.S. N. 9 "VIA EMILIA"
VARIANTE DI CASALPUSTERLENGO ED ELIMINAZIONE
PASSAGGIO A LIVELLO SULLA S.P. EX S.S. N.234
PROGETTO ESECUTIVO

	ING. RENATO DEL PRETE Ing. Renato Del Prete	DOTT. GEOL. DANIELLO GALLO Dot. Geol. Danilo Gallo	INTEGRAZIONE PRESTAZIONI Ing. Renato Del Prete	PROGETTISTA Ing. Valerio Bazzoli
	ING. VALERIO BAZZOLI Ing. Valerio Bazzoli	ING. GABRIELE SCACCHI Ing. Gabriele Scacchi	PROGETTAZIONE STRADALE Ing. Giancarlo Ranieri	PROGETTAZIONE IDRAULICA Ing. Fabrizio Bazzoli
	ING. VALERIO BAZZOLI Ing. Valerio Bazzoli	ING. GABRIELE SCACCHI Ing. Gabriele Scacchi	PROGETTAZIONE OPERE D'ARTE MAIORI Ing. Nicola Ligato	PROGETTAZIONE OPERE D'ARTE MINORI Ing. Nicola Ligato
	ING. RENATO DEL PRETE Ing. Renato Del Prete	ING. GABRIELE SCACCHI Ing. Gabriele Scacchi	COMPUTI Ing. Valerio Bazzoli	CANTIERISTICA Ing. Giancarlo Ranieri
	ING. RENATO DEL PRETE Ing. Renato Del Prete	ING. GABRIELE SCACCHI Ing. Gabriele Scacchi	GEODINAMICA Dot. Danilo Gallo	GEOTECHNICA Ing. Giancarlo Ranieri

VISTO: IL RESPONSABILE DEL PROCEDIMENTO
 IL RESPONSABILE DELLA INTEGRAZIONE DELLE PRESTAZIONI SPECIALISTICHE
 IL RESPONSABILE DELLA PROGETTAZIONE
 IL COORDINATORE DELLA SICUREZZA IN FASE DI PROGETTAZIONE

Dot. Ing. FABRIZIO CARONE
 Ing. RENATO DEL PRETE
 Ing. VALERIO BAZZOLI
 Dot. DANIELO GALLO
 Ing. GIANCARLO RANIERI

NB20

N - CANTIERIZZAZIONE
NB - CANTIERISTICA TOMBINI
PIANTA SCAVI E SEQUENZA REALIZZATIVA TOMBINO TM23

CODICE PROGETTO	NOME FILE	REVISIONE	SCALA:
PROGETTO: COMI E 1701	NB20_T00TMOCANPE20_A.dwg	A	1:200

PROGETTO	LIV. PROG.	N. PROG.	DATA	REDAZIONE	VERIFICATO	APPROVATO
D						
C						
B						
A	EMISSIONE	GIUGNO 2018	BEATRICE VOLPETTI	PROF. ING. LUIGI MONTEFOSI	ING. VALERIO BAZZOLI	