




FASE 1
SCALA 1:200

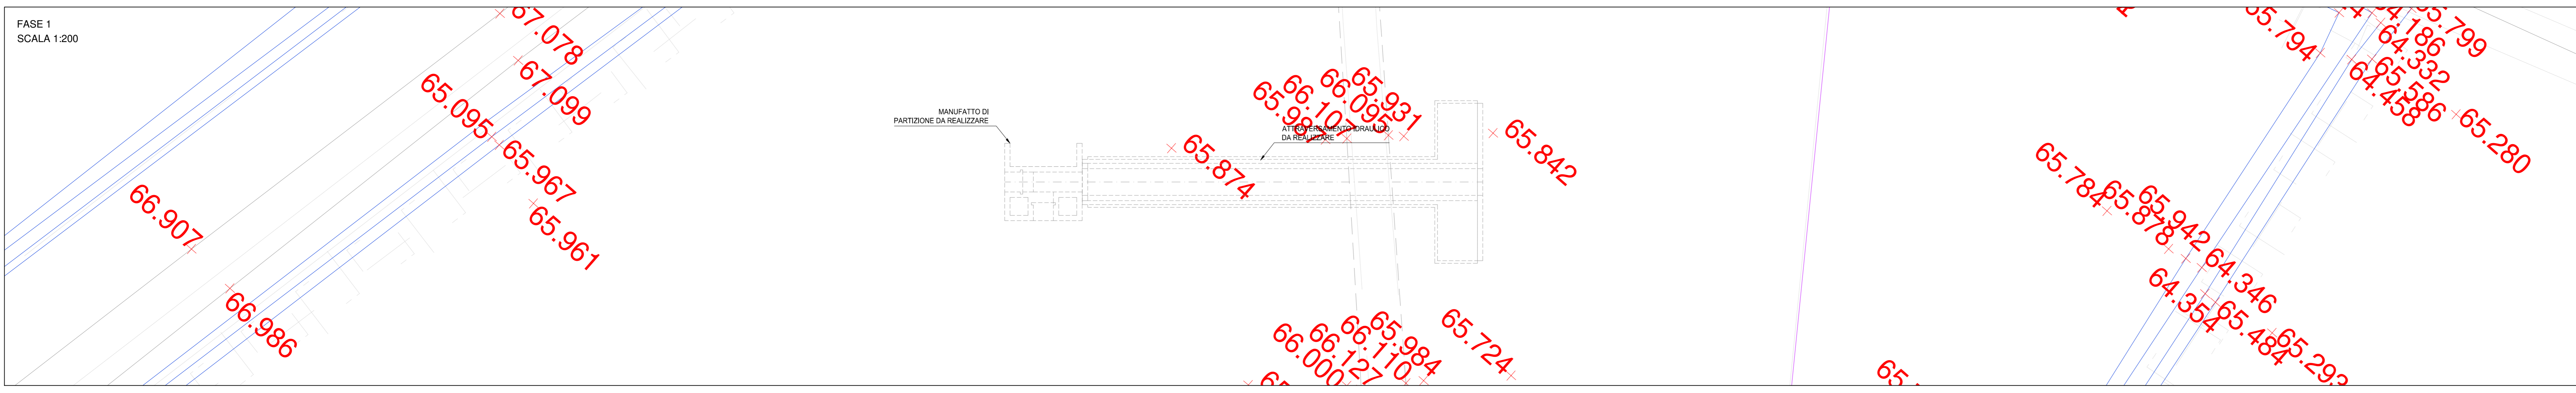


FASE 2
SCALA 1:200

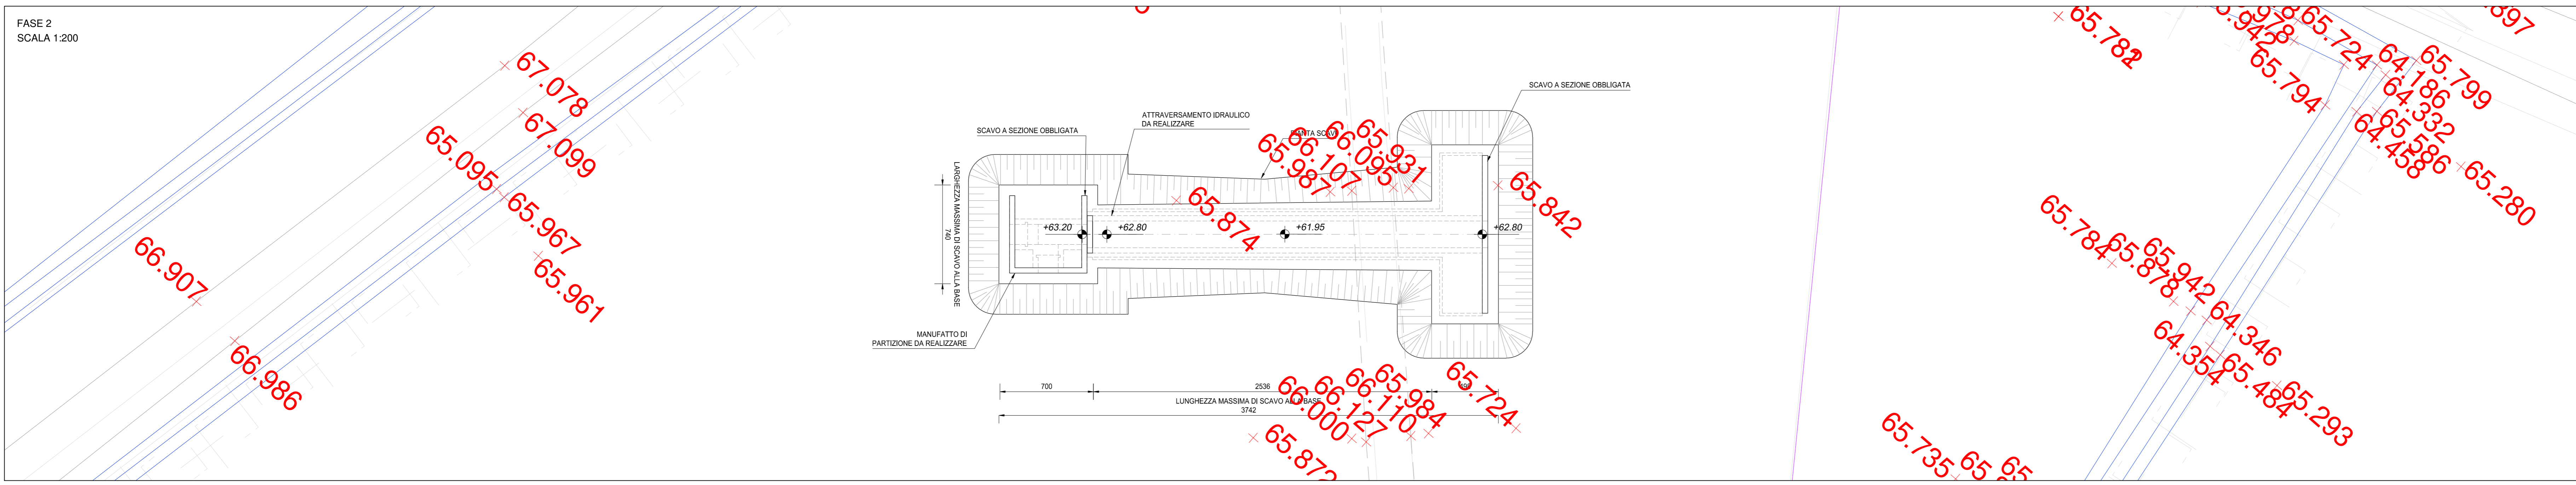


FASE 3
SCALA 1:200

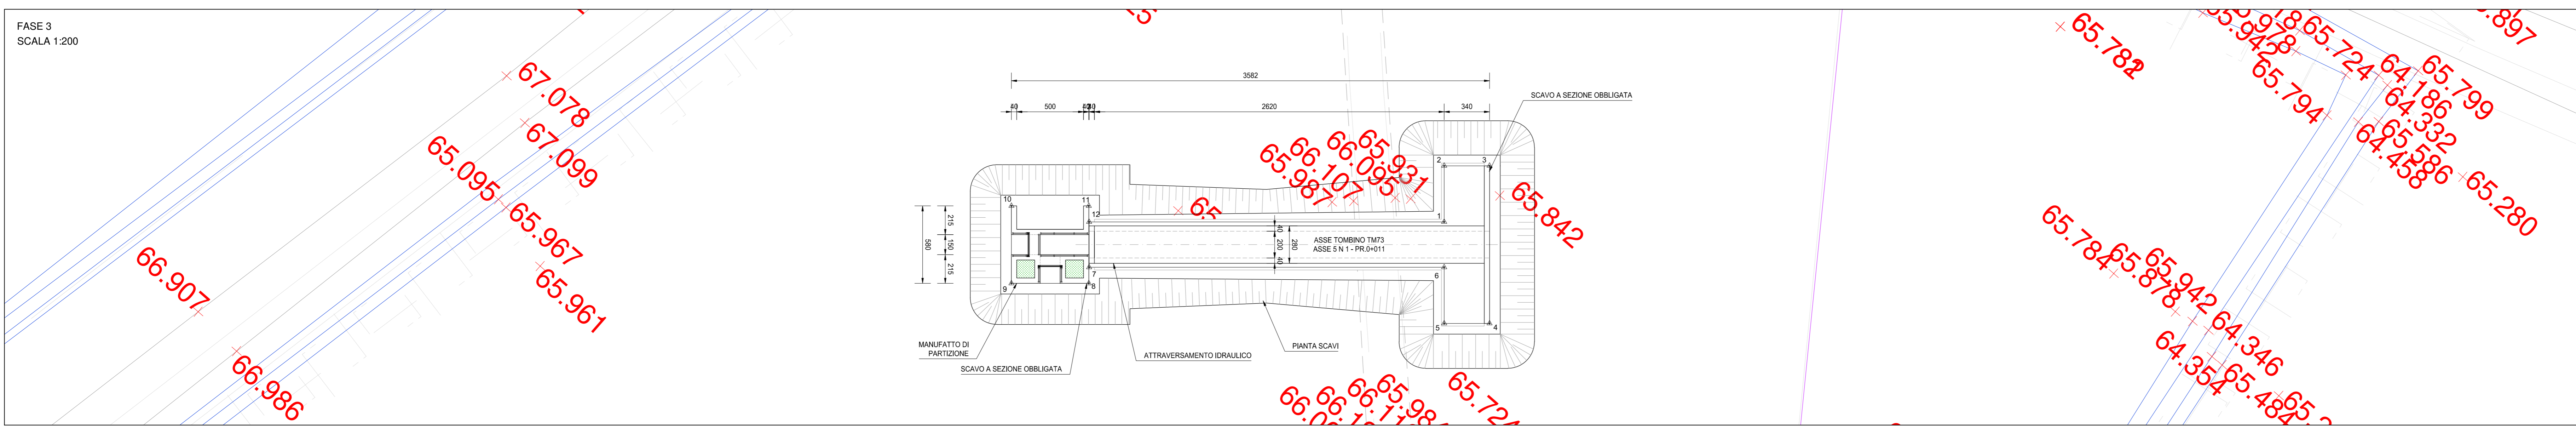

FASE 4
SCALA 1:200

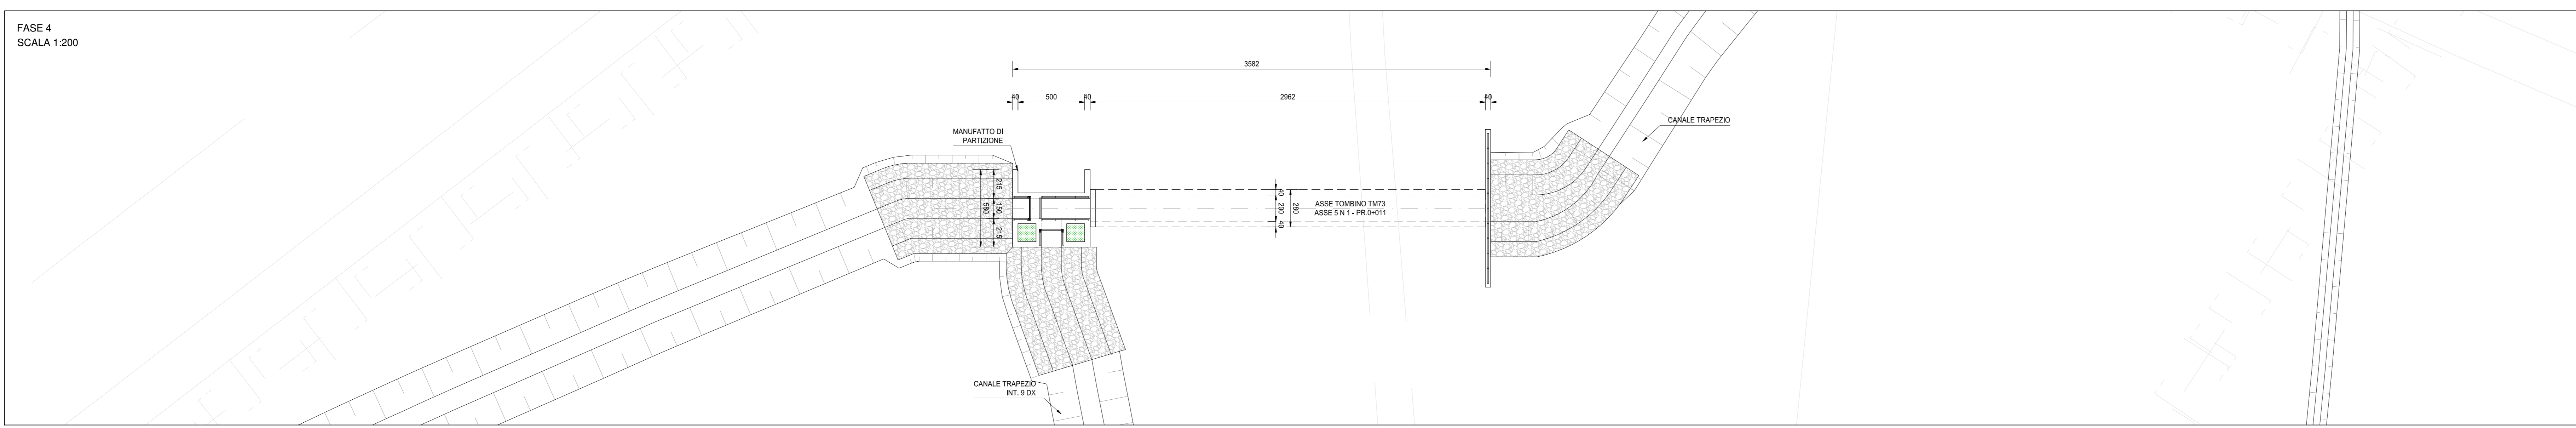

FASE 5
SCALA 1:200

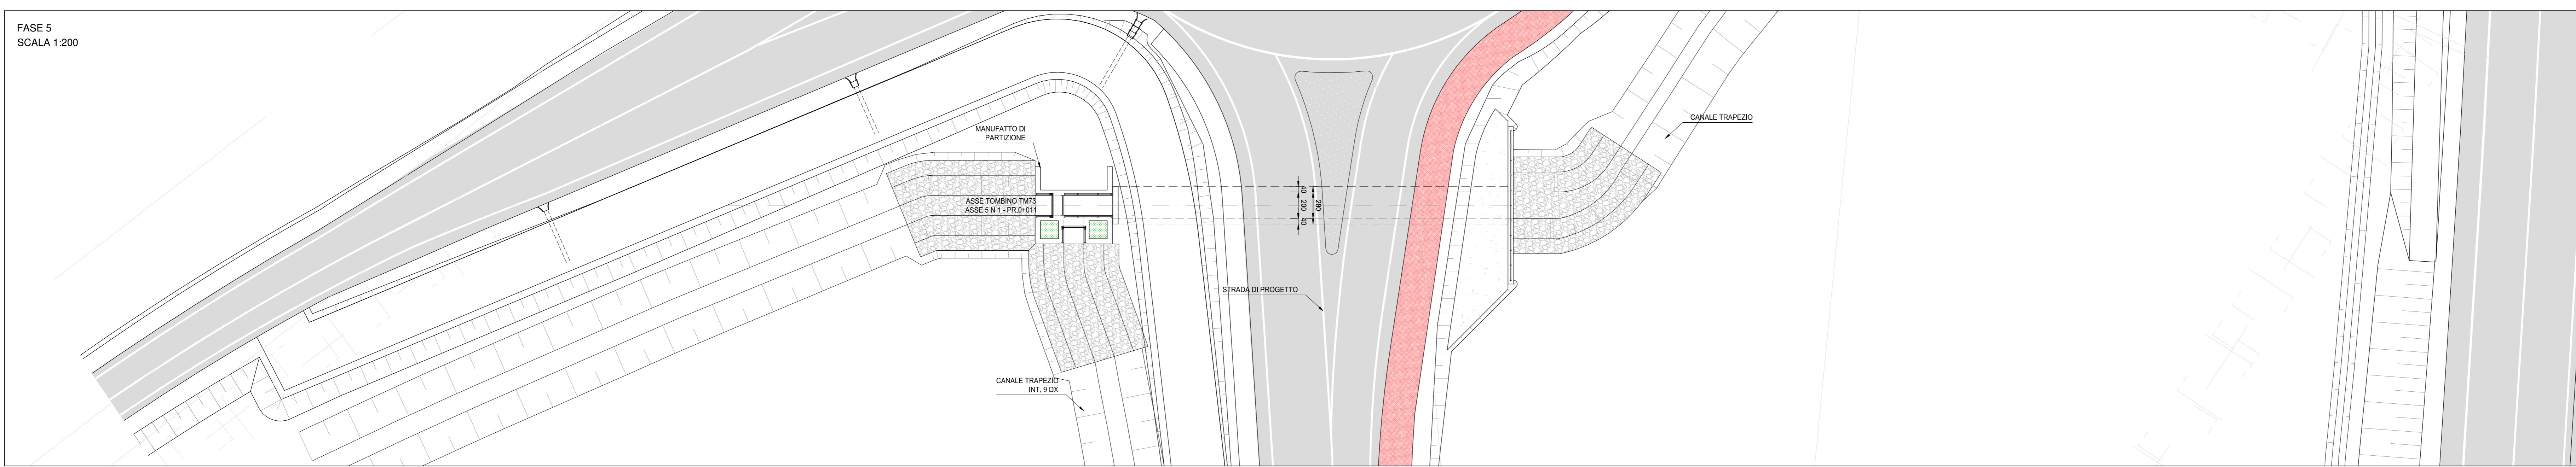

- FASI REALIZZATIVE
- FASE 1:
 - REALIZZAZIONE PISTA DI CANTIERE
 - FASE 2:
 - REALIZZAZIONE DEGLI SCAVI
 - FASE 3:
 - GETTO E REALIZZAZIONE DEL TOMBINO SCOTOLARE E DEL MANUFATTO DI RIPARTIZIONE
 - FASE 4:
 - RINTERRO PARZIALE DEGLI SCAVI
 - SCAVO E REALIZZAZIONE DEI CANALI TRAPEZIO E DEI FOSSI DI GUARDIA
 - FASE 5:
 - REALIZZAZIONE DEL RILEVATO E SUCCESSIVA INFRASTRUTTURA VIARIA
 - APERTURA AL TRAFFICO DELLA NUOVA SEDE STRADALE
 - COMPLETAMENTO OPERE DI SISTEMAZIONE IDRAGICA
 - ESECUZIONE OPERE DI COMPLETAMENTO MINORI

GEOREFERENZIAZIONE MANUFATTO		
PUNTI	X [m]	Y [m]
1	1548199.36	5004688.28
2	1548202.76	5004688.51
3	1548202.80	5004684.11
4	1548219.40	5004684.28
5	1548219.41	5004685.48
6	1548225.21	5004685.54
7	1548225.27	5004679.74
8	1548219.47	5004679.68
9	1548219.43	5004680.88
10	1548202.83	5004680.71
11	1548202.88	5004676.51
12	1548199.48	5004676.48

ANAS S.p.A.
Direzione Progettazione e Realizzazione Lavori

S.S. N. 9 "VIA EMILIA"
VARIANTE DI CASALPUSTERLENGO ED ELIMINAZIONE PASSAGGIO A LIVELLO SULLA S.P. EX S.S. N.234
PROGETTO ESECUTIVO

STUDIO CORONA ING. RENATO DEL PRETE	DOT. GEOL. DANLO GALLO ING. RENATO DEL PRETE	INTEGRAZIONE PRESTAZIONI ING. RENATO DEL PRETE	PROGETTISTA ING. VALERIO BAIETTI (I.T. S.r.l.)
SETAC ING. VALERIO BAIETTI	ECOPLAN ING. VALERIO BAIETTI	ARKE ING. VALERIO BAIETTI	PROGETTAZIONE STRADALE ING. GIANFRANCESCO RANERI (G&M S.r.l.)
UNING ING. VALERIO BAIETTI	ECOPLAN ING. VALERIO BAIETTI	ARKE ING. VALERIO BAIETTI	PROGETTAZIONE IDRAGICA ING. FABRIZIO BAIETTI (I.T. S.r.l.)
UNING ING. VALERIO BAIETTI	ECOPLAN ING. VALERIO BAIETTI	ARKE ING. VALERIO BAIETTI	PROGETTAZIONE OPERE D'ARTE MINORI ING. NICOLA LIGUSTI (I.T. S.r.l.)
UNING ING. VALERIO BAIETTI	ECOPLAN ING. VALERIO BAIETTI	ARKE ING. VALERIO BAIETTI	PROGETTAZIONE OPERE D'ARTE MINORI ING. NICOLA LIGUSTI (I.T. S.r.l.)
NB31

N - CANTIERIZZAZIONE
NB - CANTIERISTICA TOMBINI
PIANTA SCIVI E SEQUENZA REALIZZATIVA TOMBINO MT73

PROGETTO	UN. PROG.	N. PROG.	REVISIONE	SCALA:
COMI	E	1701	A	1:200

REV.	DESCRIZIONE	DATA	REDATTO	VERIFICATO	APPROVATO
A	EMISSIONE	GIUGNO 2018	BEATRICE VOLPETTI	PROF. ING. LUIGI MONTESI	ING. VALERIO BAIETTI