


FASE 13:

- VARO DEI CONCI TRA LA PILA 1 E LA SPALLA 1 DELL'EDUE TRAVI ESTERNE, IMPALCATO DIREZIONE PIACENZA
- CONNESSIONE DELLE DUE TRAVI ESTERNE CON LE DUE TRAVI INTERNE MEDIANTE LA CONTROVENTATURA DI PIANO
- CONNESSIONE DEI CONCI VARATI IN FASE 13 CON I CONCI TRA LE PILE


SCALA 1:200

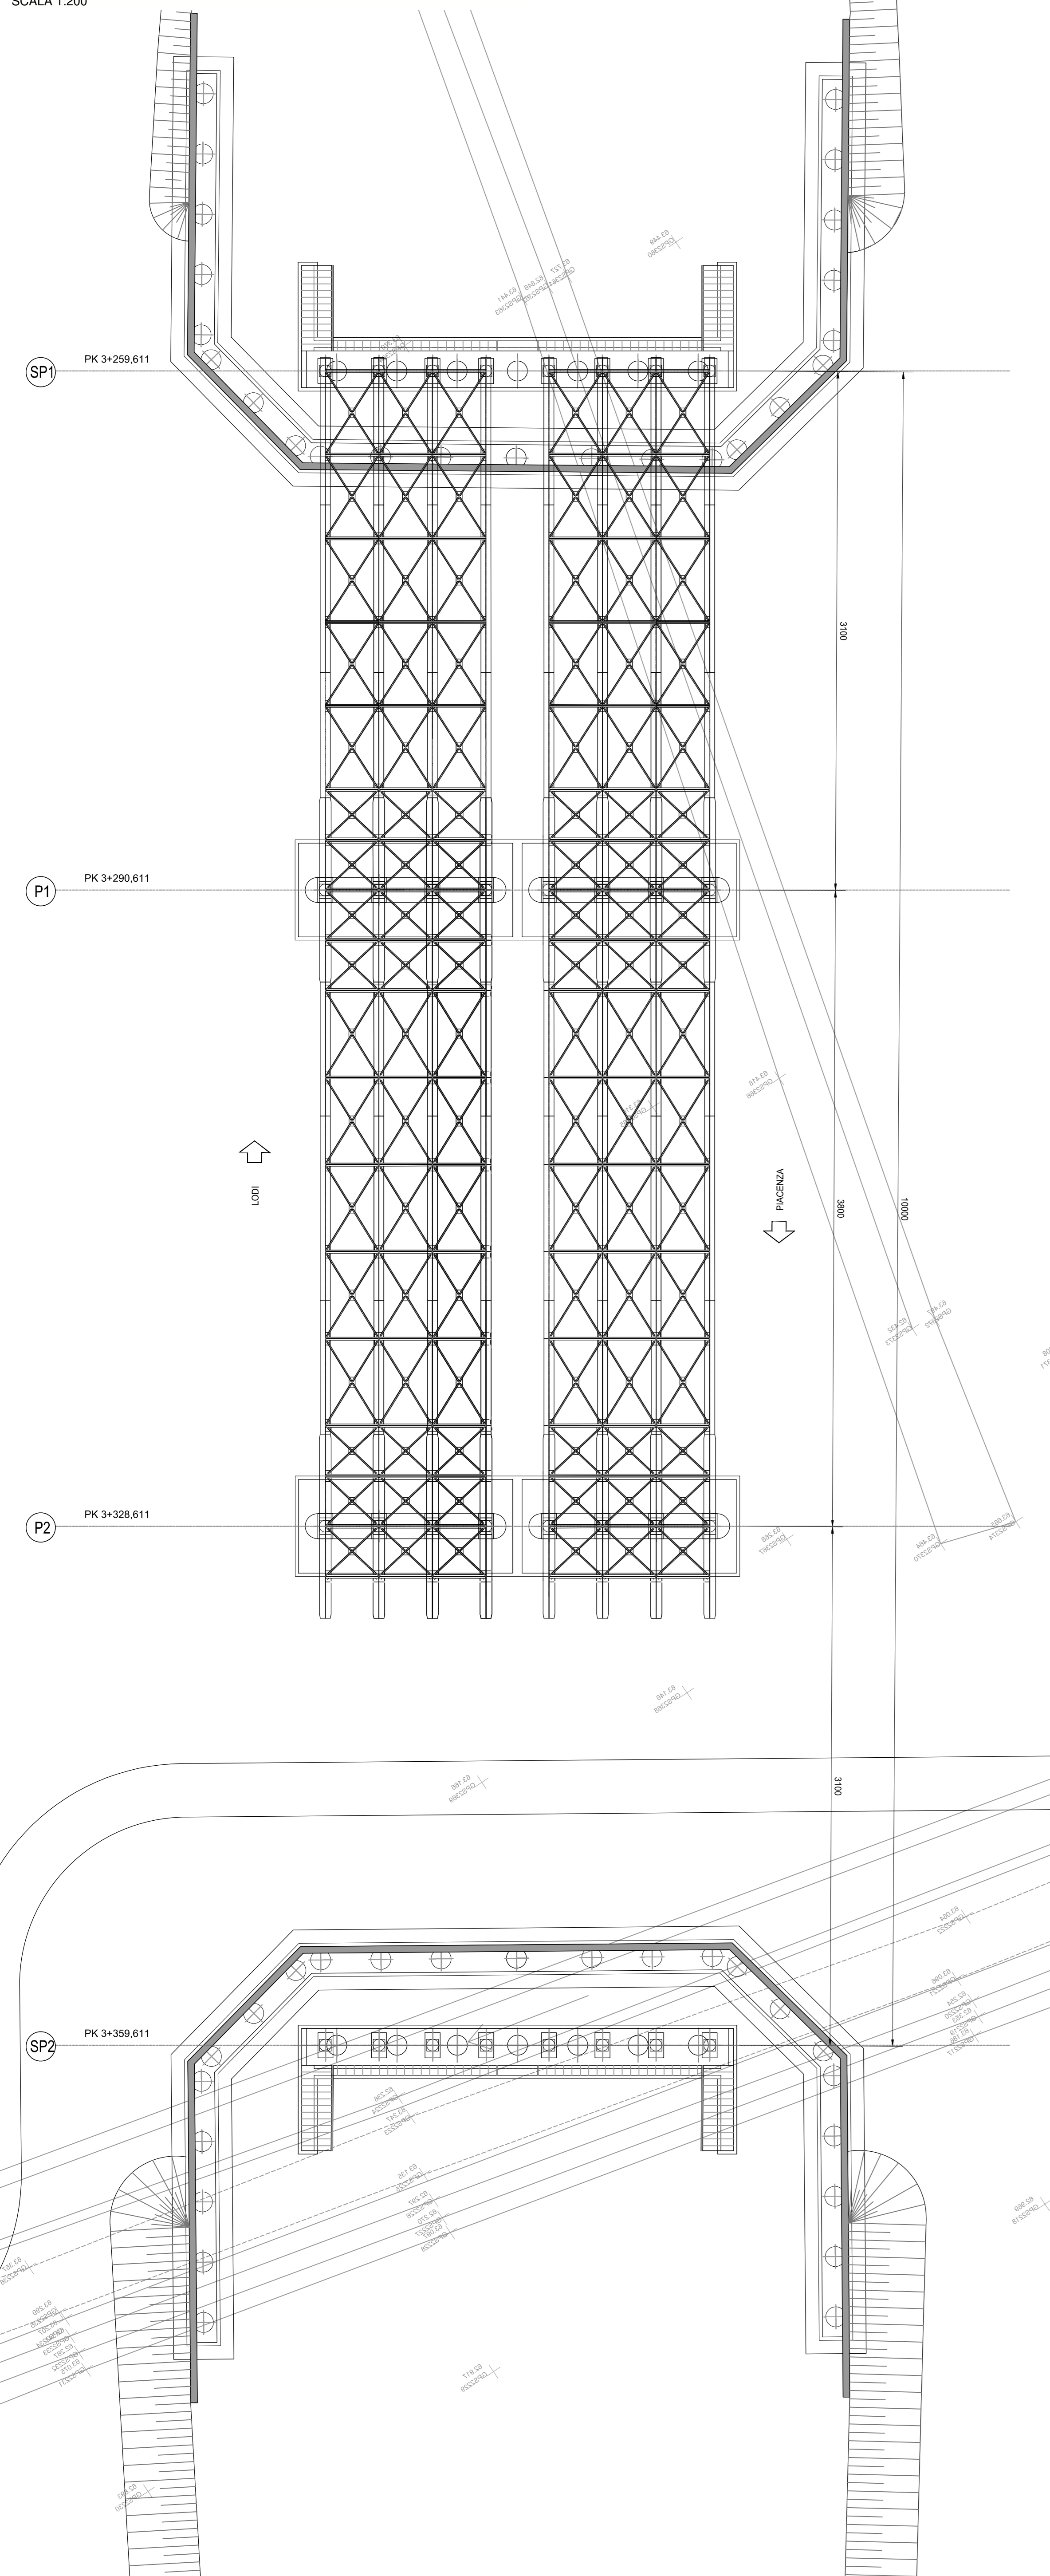

FASE 14:

- REALIZZAZIONE DELLA VIABILITA' DI SERVIZIO TRA LA SPALLA 1 LA PILA 1
- SPOSTAMENTO DEL TRAFFICO SULLA VIABILITA' DI SERVIZIO REALIZZATA TRA LA SPALLA 1 E LA PILA 1


SCALA 1:200

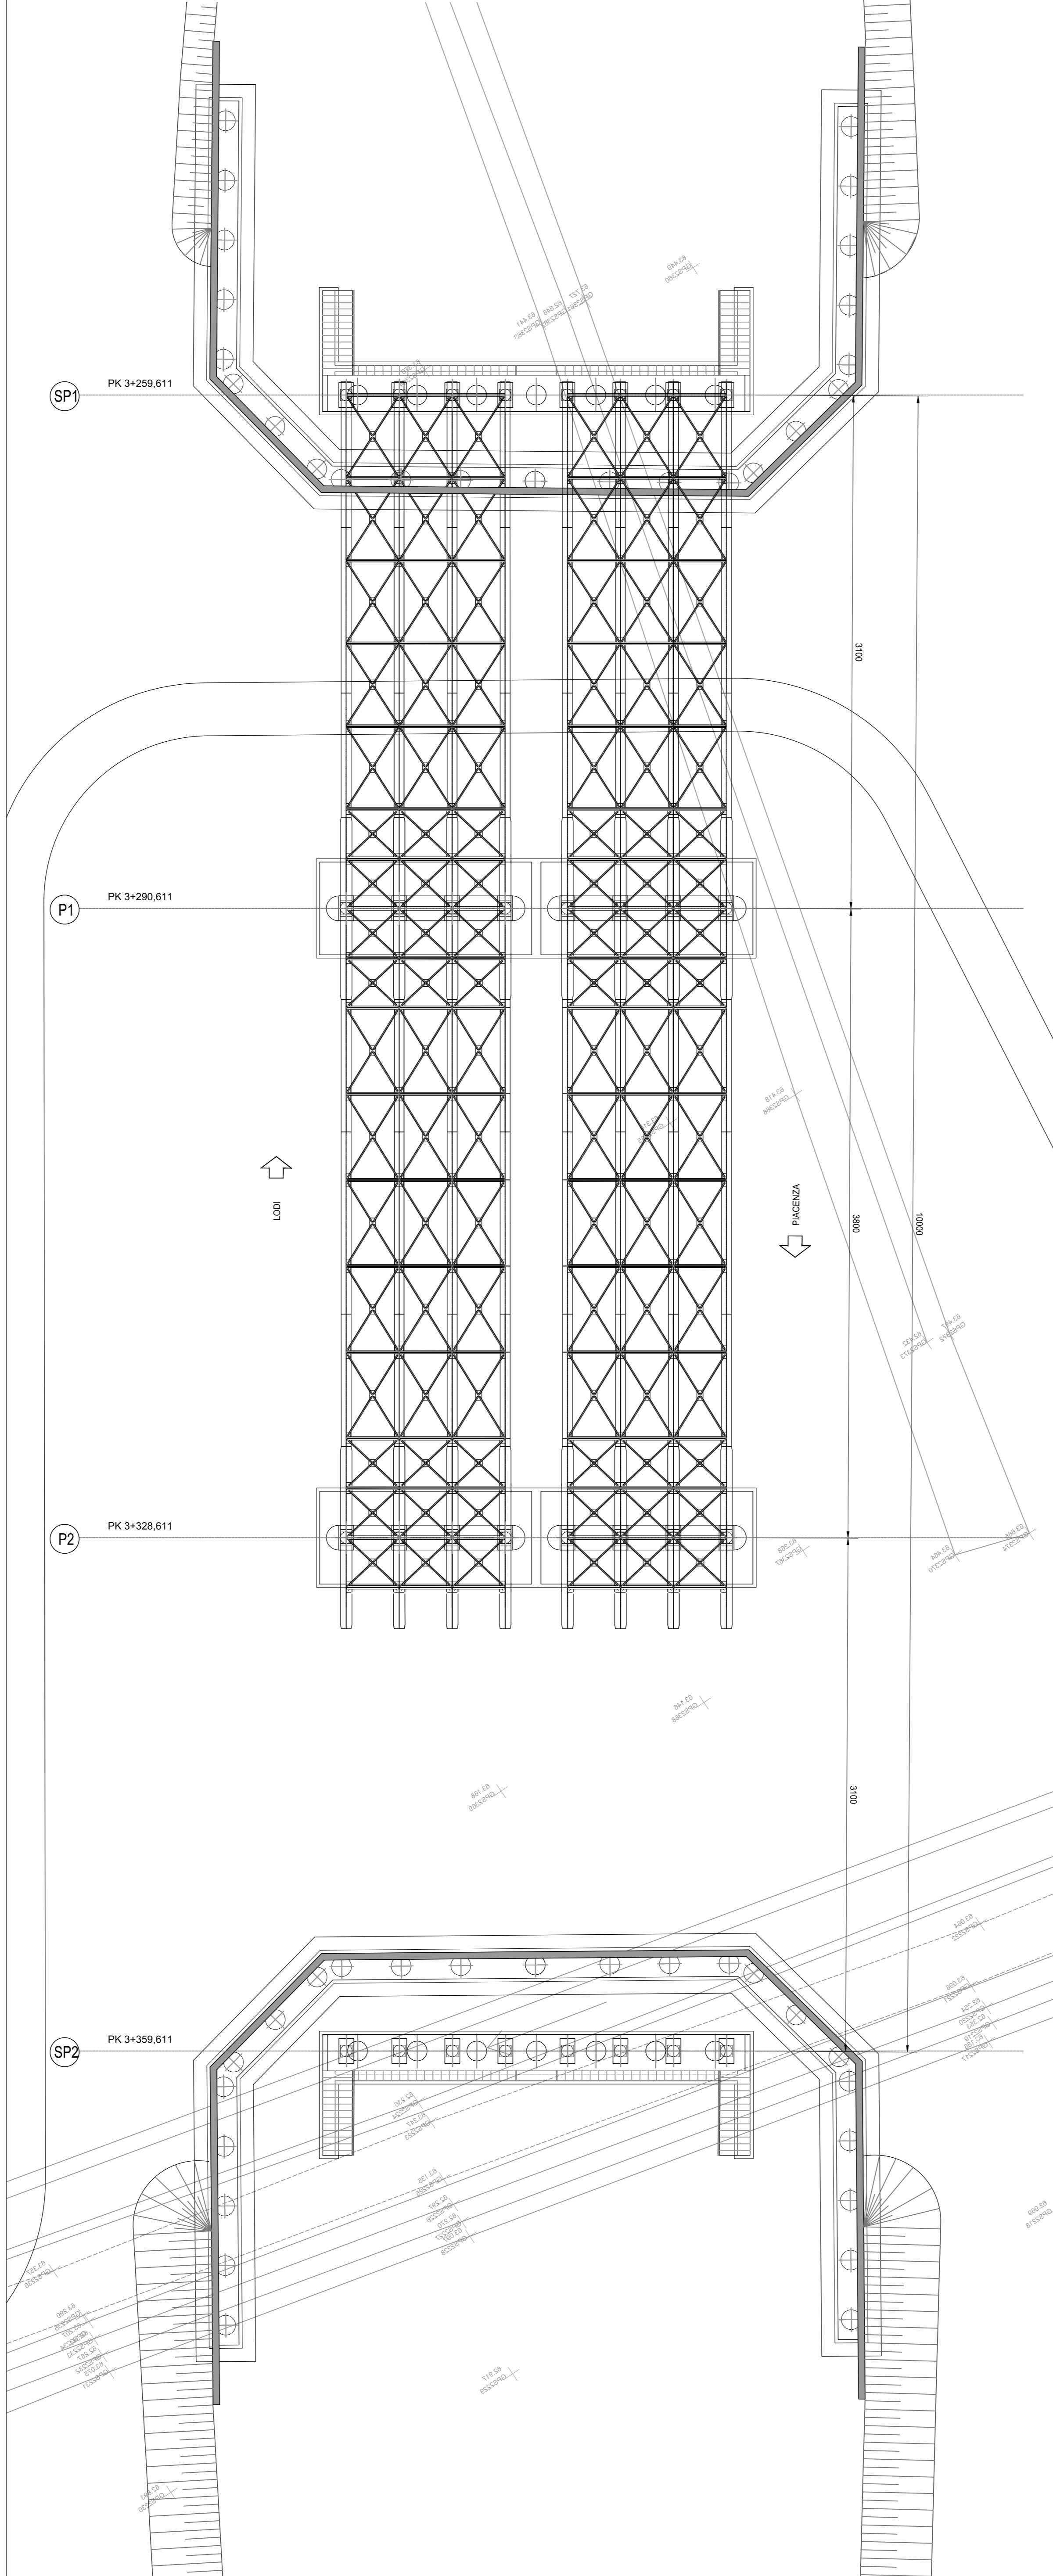

FASE 15:

- VARO DEI CONCI TRA LA PILA 2 E LA SPALLA 2 DELLE TRAVI DUE INTERNE, IMPALCATO DIREZIONE LODI
- CONNESSIONE DEI CONCI VARATI IN FASE 15 CON I CONCI TRA LE PILE

SCALA 1:200

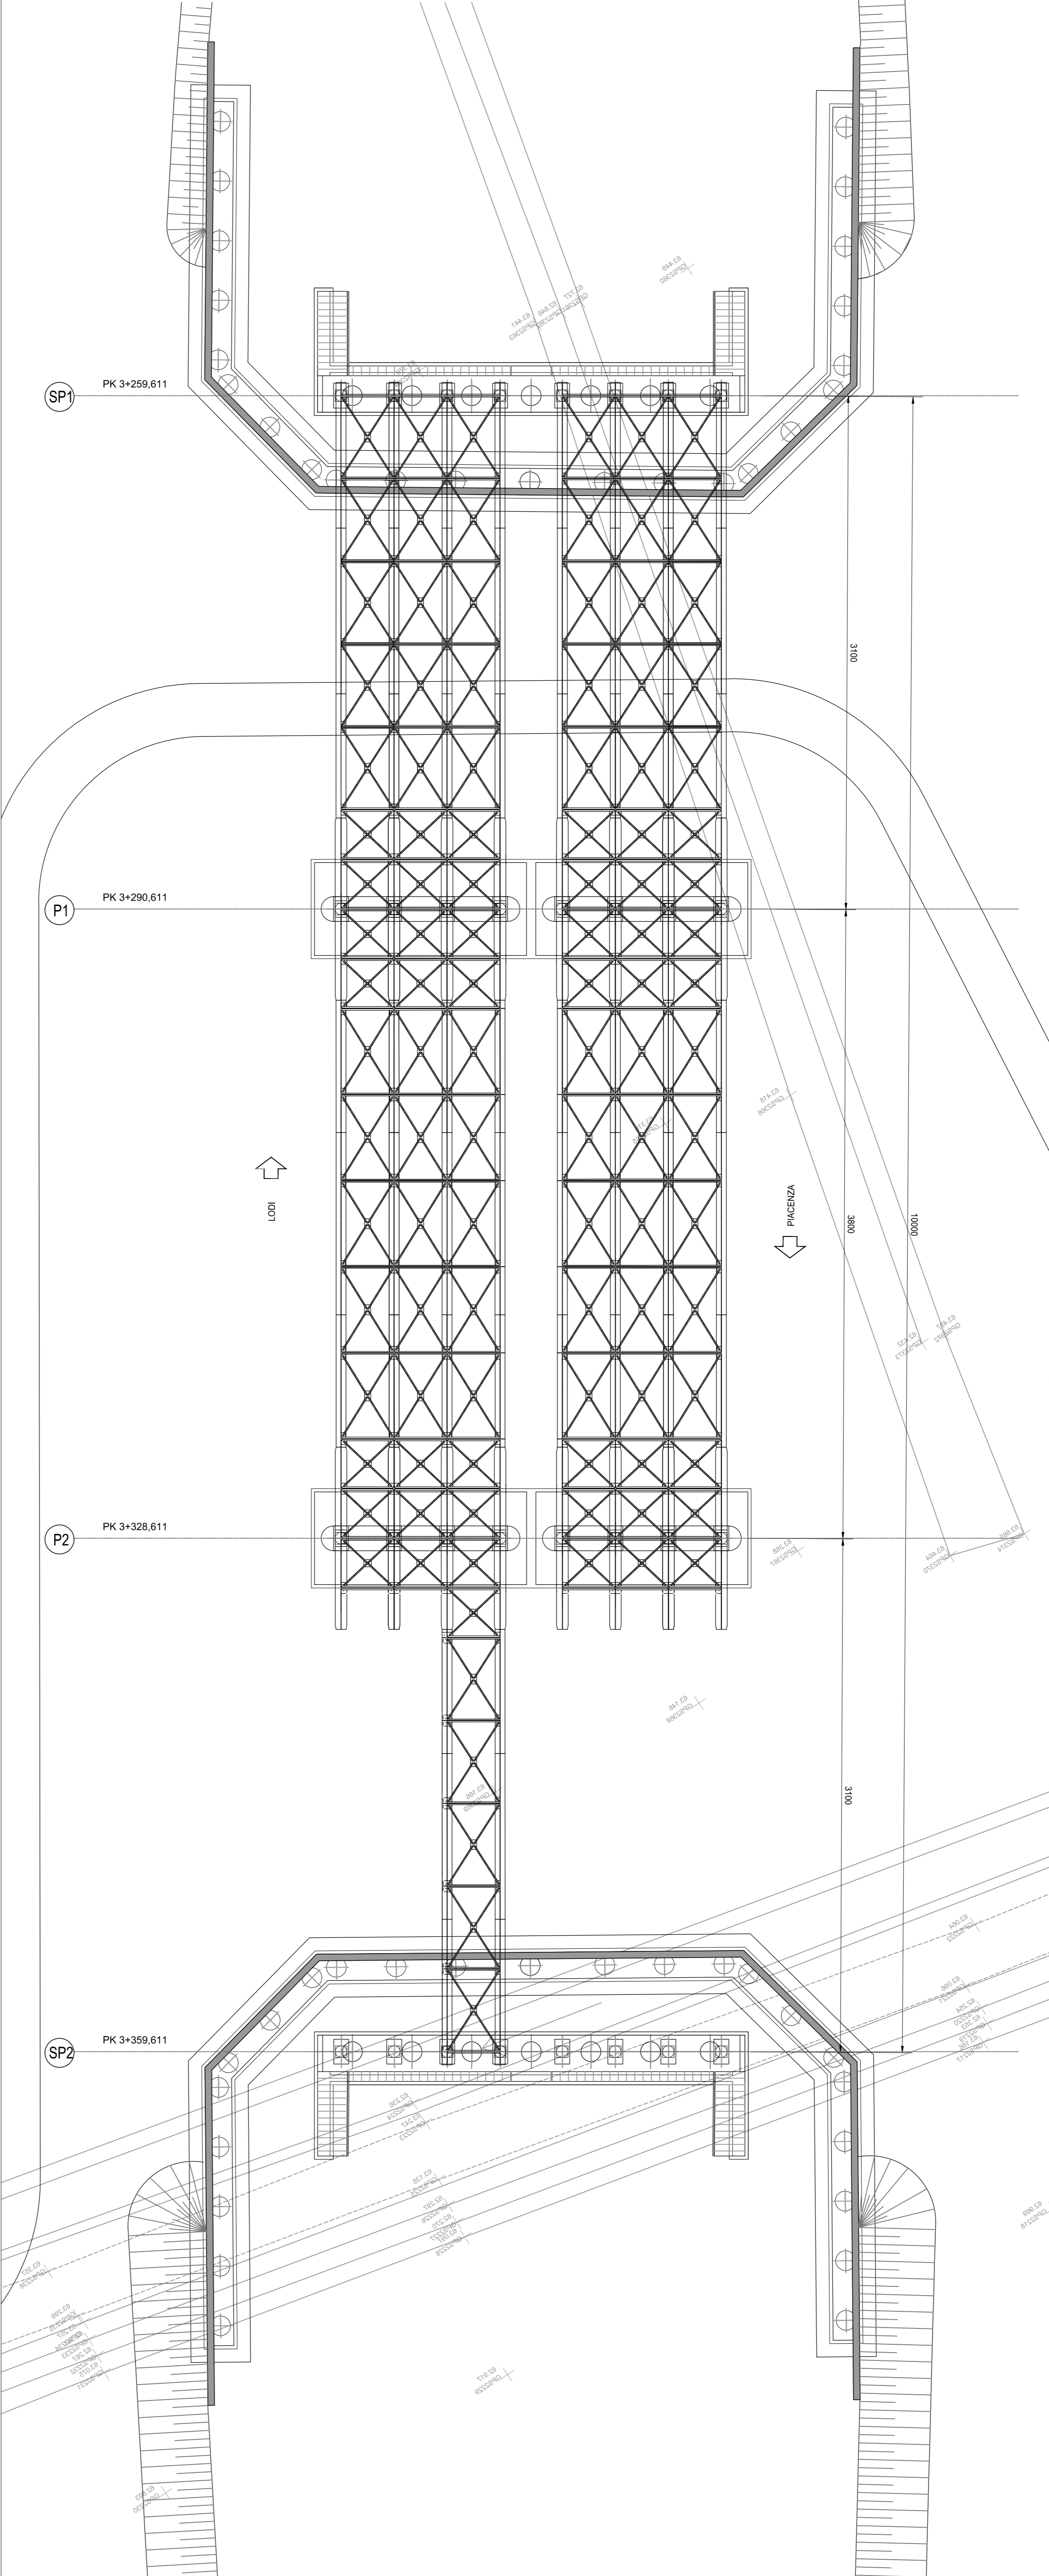

ANAS S.p.A.
 Direzione Progettazione e Realizzazione Lavori

S.S. N. 9 "VIA EMILIA"
 VARIANTE DI CASALPUSTERLENGO ED ELIMINAZIONE PASSAGGIO A LIVELLO SULLA S.P. EX S.S. N.234
 PROGETTO ESECUTIVO

STUDIO CORONA ING. RENATO DEL PRETE	DOT. GEOL. DANIELLO GALLO ING. RENATO DEL PRETE	INGEGNERIA STRADALE ING. GASTRINO RANERI (I.T. S.r.l.)	PROGETTISTA PRESTAZIONI ING. VALERIO BAIETTI (I.T. S.r.l.)
SETAC ING. VALERIO BAIETTI	PROF. ING. LUDY MORENO	COMPTI ING. VALERIO BAIETTI (I.T. S.r.l.)	PROGETTISTE OPERE D'ARTE MINORI ING. NICOLA LIGORI (I.T. S.r.l.)
UNING ING. MATTEO RANERI	ECOPLAN ING. NICOLA FRATTI	ARKE ING. GIOVANNI ANTONI	PROGETTISTE OPERE D'ARTE MINORI ING. GASTRINO RANERI (I.T. S.r.l.)
ING. FABRIZIO CARDONE	ING. RENATO DEL PRETE	ING. VALERIO BAIETTI	ING. DANIELO GALLO

ING. GASTRINO RANERI

CN05

N - CANTIERIZZAZIONE
NC - CANTIERISTICA PONTI
 FASI COSTRUTTIVE - TAVOLA 05 DI 08

CODICE PROGETTO	NOME FILE	REVISIONE	SCALA:
COMI E 1701	NC05-T00CA00STRPE05_A.dwg	A	1:200

PROGETTO	LIV. PROG.	N. PROG.	CODICE ELAB.
COMI	E	1701	T00CA00STRPE05

REV.	DESCRIZIONE	DATA	ARCH. REDATTO	PROF. ING. VERIFICATO	ING. VALERIO BAIETTI APPROVATO
D					
C					
B					
A	EMMISSIONE	LUGLIO 2018	ARCH. MAURO SASSO	PROF. ING. LUDY MONTERISI	ING. VALERIO BAIETTI