RILIEVO Del P.D. REV. "C" FEBBRAIO 2011 / AGGIORNAMENTO RILIEVO OTTOBRE 2017

Roggia

Triulza

Int. TERNA n°2
Km 7 + 875

N.B. Questa INTERFERENZA non richiede interventi di risoluzione. Segnalare negli elaborati di progetto la presenza della linea aerea per la fase realizzativa.

Int. EDICOLA VOTIVA n°3
Km 7 + 812

INT S.A.L. Fog. n°10B (vedi N.B.)
KM 6+900

N.B. La soluzione di questa INTERFERENZA è stata proposta al tavolo tecnico in data 15/03/2018

Int. ENEL n°11
Km 6 + 832

Int. RETELIT n°2
Km 7+575.25

Int. ENEL n°12
Km 7 + 691

Int. TELECOM n°9
Km 7 + 027

Int. TELECOM n°8
Km 6 + 622

Int. TERNA n°1
Km 6 + 724

Int. ENEL n°10
Km 6 + 651

Strada accesso
cabina SNAM

Int. SNAM n°1
Km 6 + 017

# LEGENDA SIMBOLI

## RETE ELETTRICA

| | |
|---|---|
| | CAVI AEREI BT 380-220V |
| | CAVI INTERRATI BT 380-220V |
| | CAVI AEREI MT 15KV |
| | CAVI INTERRATI MT 15KV |
| | PALO ILLUMINAZIONE |
| | POZZETTO ENEL |
| | PALO MT AMMARRO |
| | PALO MT |
| | PALO BT |
| | TRONCO MT |

## RETE TELEFONICA

| | |
|---|---|
| | CAVI TELECOM CANALIZZAZIONE |
| | CAVI TELECOM TRINCEA |
| | CAVI TELECOM INFRASTRUTTURE |
| | POZZETTI TELECOM |

## RETE GAS

| | |
|---|---|
| | METANODOTTO SNAM RETE GAS |

## RETE GAS

| | |
|---|---|
| | RETE METANO CASALPUSTERLENGO |

## RETE IDRICA

| | |
|---|---|
| | ACQUEDOTTO |

## RETE FIBRE OTTICHE

| | |
|---|---|
| | RETELIT |

## RIFERIMENTI

| | |
|---|---|
| 3 | RIFERIMENTI FOTO |

## EDICOLA VOTIVA

| | |
|---|---|
| | EDICOLA VOTIVA |

## QUADRO D'UNIONE

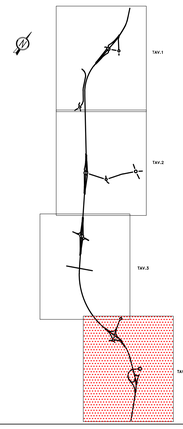


ANAS S.p.A.
Direzione Progettazione e Realizzazione Lavori

# S.S. N. 9 "VIA EMILIA"
# VARIANTE DI CASALPUSTERLENGO ED ELIMINAZIONE PASSAGGIO A LIVELLO SULLA S.P. EX S.S. N.234

## PROGETTO ESECUTIVO

| | | | |
|---|---|---|---|
| STUDIO CORONA<br>Ing. Renato Vaira<br>Ordine degli Ingg. di Torino/Provincia n° 3897 AB | ING. RENATO DEL PRETE<br>Ing. Renato Del Prete<br>Ordine degli Ingg. di Bari/provincia n° 3471 | DOTT. GEOL. DANILO GALLO<br>Dott. Geol. Danilo Gallo<br>Albo dei Geologi della Regione Puglia n° 208 | INTEGRAZIONE PRESTAZIONI<br>Ing. Renato Del Prete<br>PROGETTAZIONE STRADALE<br>Ing. Gaetano Ranieri (G&M S.r.l.)<br>PROGETTAZIONE OPERE D'ARTE MAGGIORI<br>Ing. Renato Vaira (Studio Corona S.r.l.)<br>COMPUTI<br>Ing. Valerio Bajetti (I.T. S.r.l.)<br>GEOLOGIA<br>Dott. Danilo Gallo<br>AMBIENTE<br>Dott. Emilio Macchi (ECOPLAN S.r.l.) |
| LV Progettazione del Territorio s.r.l.<br>Ing. Valerio Bajetti<br>Ordine degli Ingg. di Torino/provincia n° 6 sez.A | SETAC srl<br>Servizi Tecnici di Ingegneria Trasporti Ambiente Costruzioni<br>Prof. Ing. Luigi Monterisi<br>Ordine degli Ingg. di Bari/provincia n° 3471 | EG EGG Engineering & Graphics S.r.l.<br>Ing. Gabriele Incecchi<br>Ordine degli Ingg. di Roma e provincia n° 8 Sez.A | PROGETTISTA<br>Ing. Valerio Bajetti (I.T. S.r.l.)<br>PROGETTAZIONE IDRAULICA<br>Ing. Fabrizio Bajetti (I.T. S.r.l.)<br>PROGETTAZIONE OPERE D'ARTE MINORI<br>Ing. Nicola Ligas (I.T. S.r.l.)<br>CANTIERISTICA<br>Ing. Gaetano Ranieri (G&M S.r.l.)<br>GEOTECNICA<br>Ing. Gianfranco Sodero (Studio Corona S.r.l.) |
| CONSORZIO UNING / GA&M<br>Prof. Ing. Matteo Ranieri<br>Ordine degli Ingg. di Bari/provincia n° 157 | ECOPLAN<br>Arch. Nicoletta Fraticini<br>Ordine degli Archi di Torino/provincia n° A4893 | ARKE' NUOVA CITTÀ S.r.l.<br>Ing. Giacomo Angarano<br>Ordine degli Ingg. di Bari/provincia n° 3870 | AMBIENTE<br>Dott. Emilio Macchi (ECOPLAN S.r.l.)<br>SICUREZZA<br>Ing. Gaetano Ranieri (G&M S.r.l.) |

| VISTO: IL RESPONSABILE DEL PROCEDIMENTO | IL RESPONSABILE DELLA INTEGRAZIONE DELLE PRESTAZIONI SPECIALISTICHE | PROGETTISTA | GEOLOGO | IL COORDINATORE DELLA SICUREZZA IN FASE DI PROGETTAZIONE |
|---|---|---|---|---|
| Dott. Ing. Fabrizio CARDONE | Ing. Renato DEL PRETE | Ing. Valerio BAJETTI | Dott. Danilo GALLO | Ing. Gaetano RANIERI |

O005

## O - RISOLUZIONE INTERFERENZE

PLANIMETRIA DELLE INTERFERENZE STATO ATTUALE - TAVOLA 4 DI 4

| CODICE PROGETTO | NOME FILE | REVISIONE | SCALA: |
|---|---|---|---|
| PROGETTO: COMI — LIV. PROG.: E — N. PROG.: 1701 | T00IN00INTPL01-04_B.dwg<br>CODICE ELAB.: T00IN00INTPL04 | B | 1:2000 |

| REV. | DESCRIZIONE | DATA | REDATTO | VERIFICATO | APPROVATO |
|---|---|---|---|---|---|
| D | | | | | |
| C | | | | | |
| B | EMISSIONE A SEGUITO DI ISTRUTTORIA | LUGLIO 2018 | ING. NICOLA MANGIALARDI | PROF. ING. LUIGI MONTERISI | ING. VALERIO BAJETTI |
| A | EMISSIONE | DICEMBRE 2017 | ING. MICHELE PORCELLI | PROF. ING. LUIGI MONTERISI | ING. VALERIO BAJETTI |