



	VIABILITA' ESISTENTE
	LINEA FERROVIARIA
	CORSI IDRICI
	AREE DI ESPROPRIO
	RELIQUATI (TALI AREE SONO COMUNQUE STATE CALCOLATE NELLE SUPERFICI DI ESPROPRIO)
	AREE DI OCCUPAZIONE TEMPORANEA

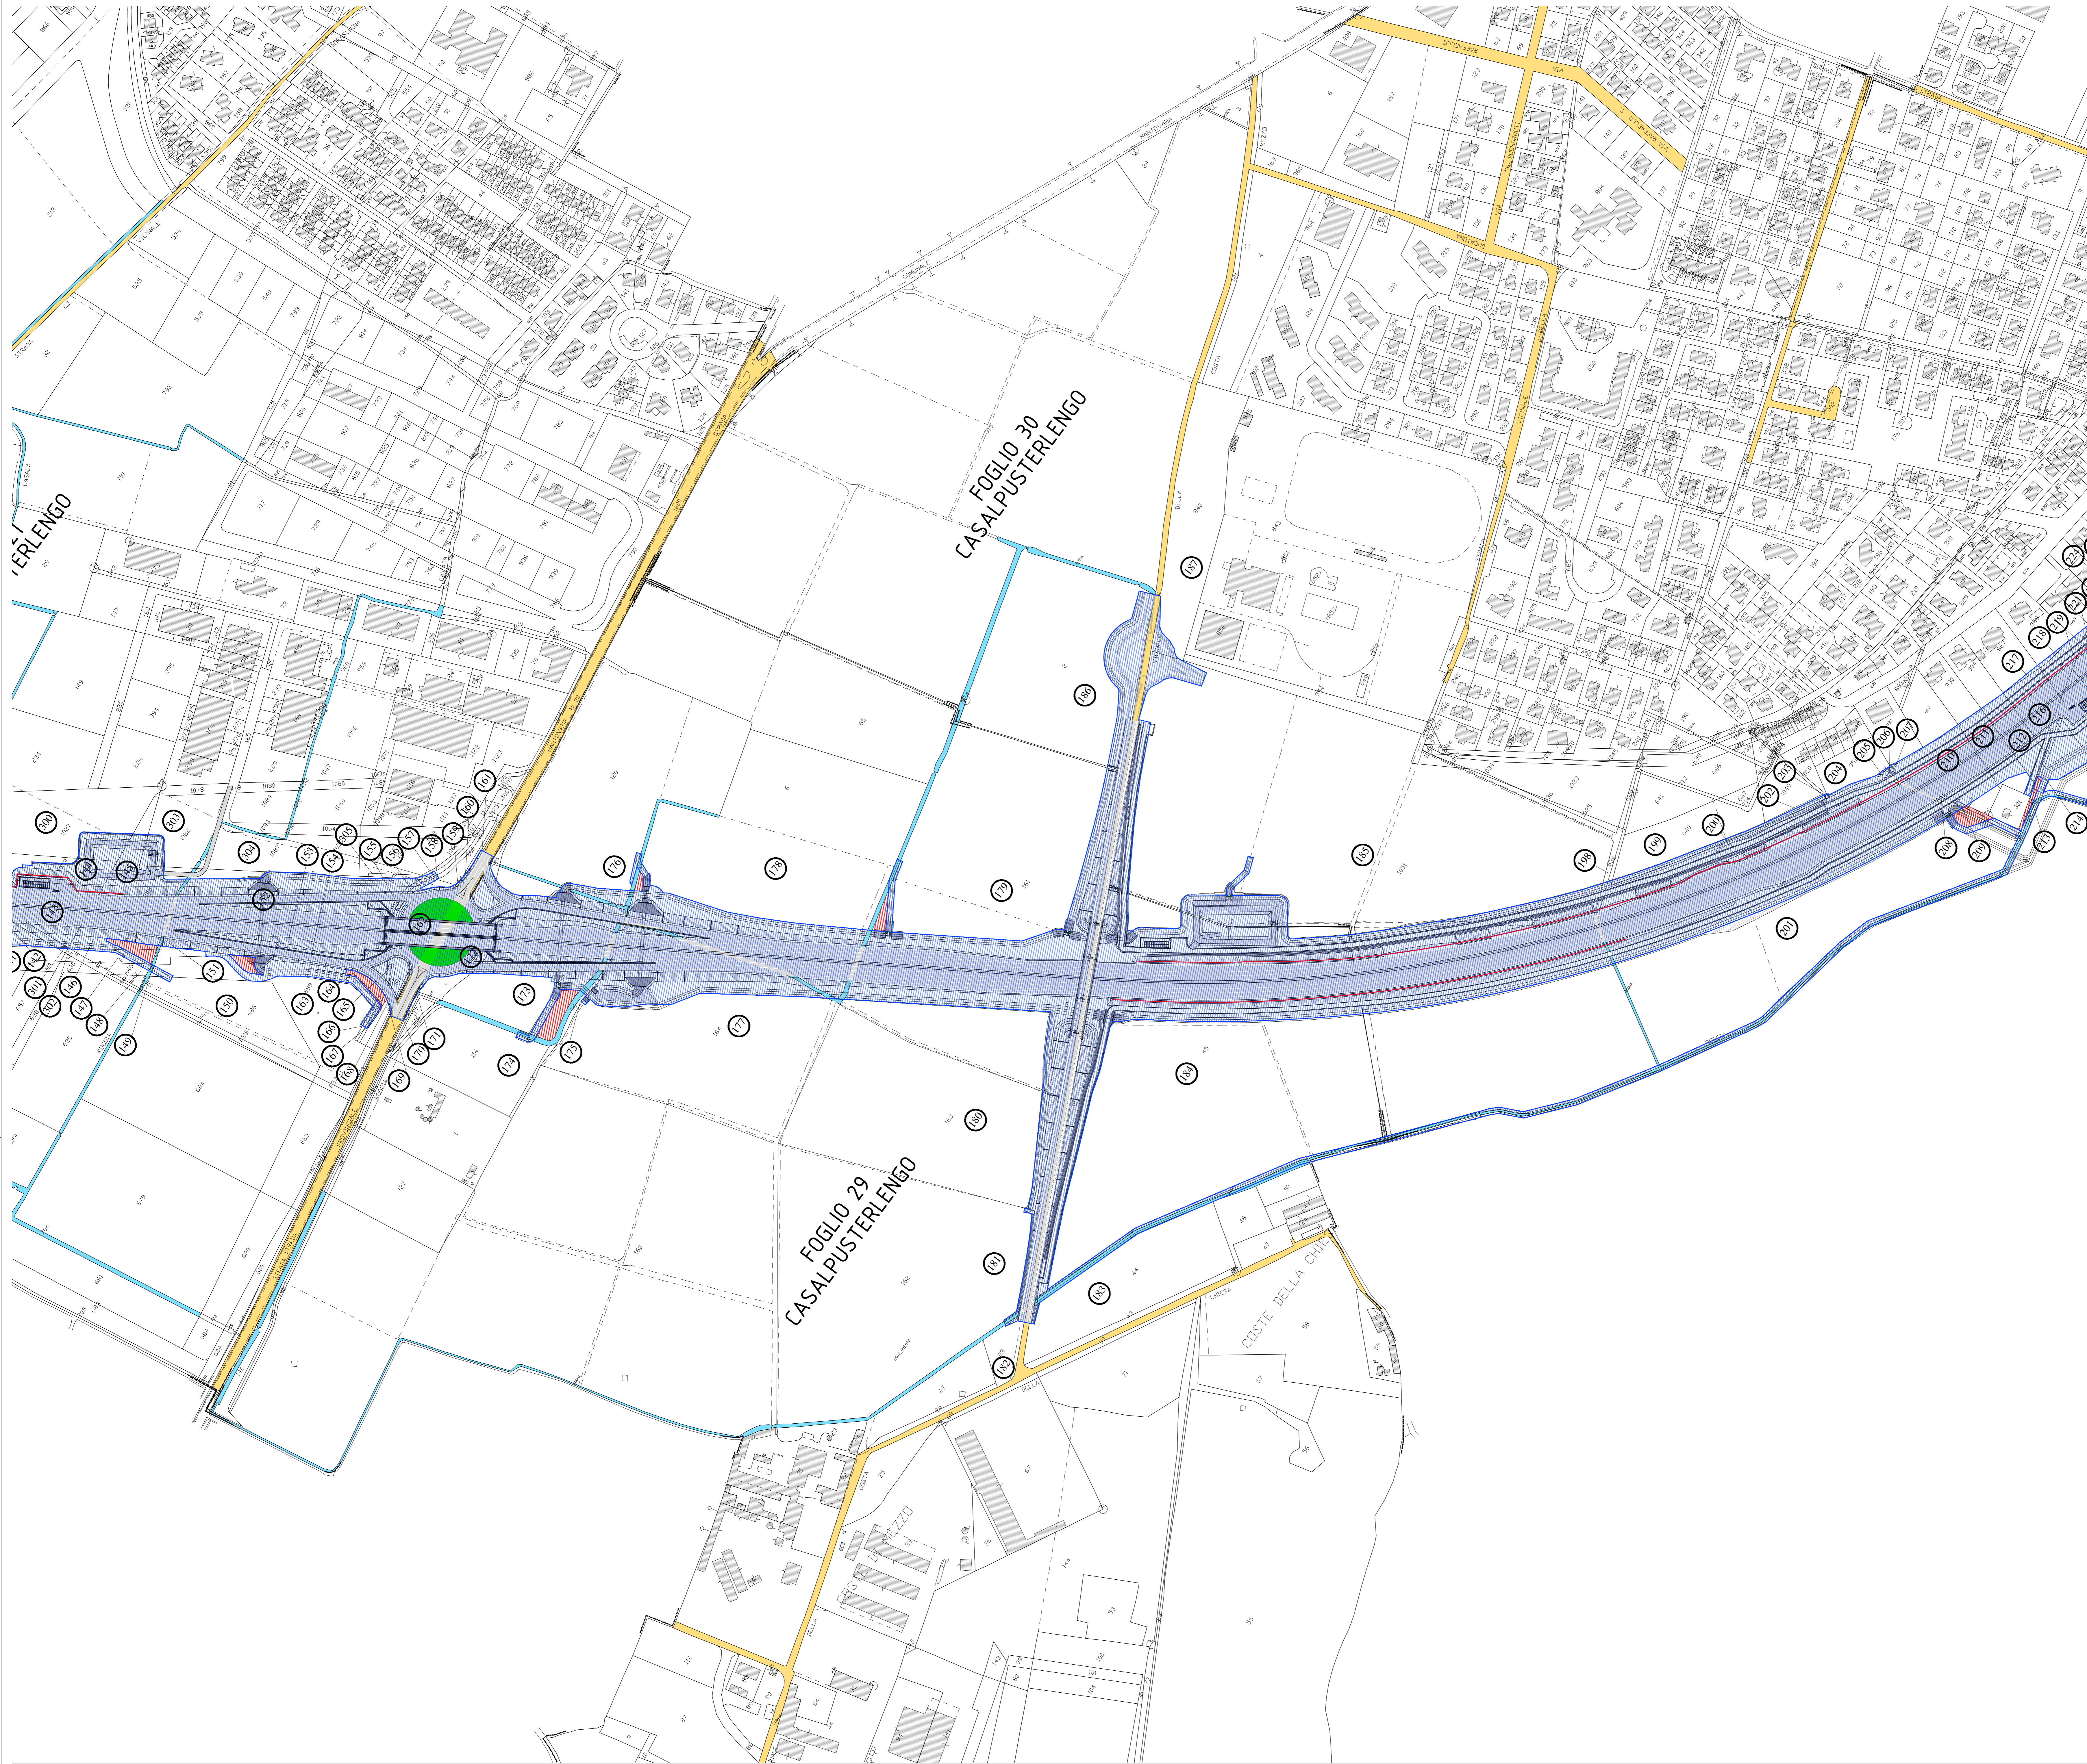

KEY-PLAN

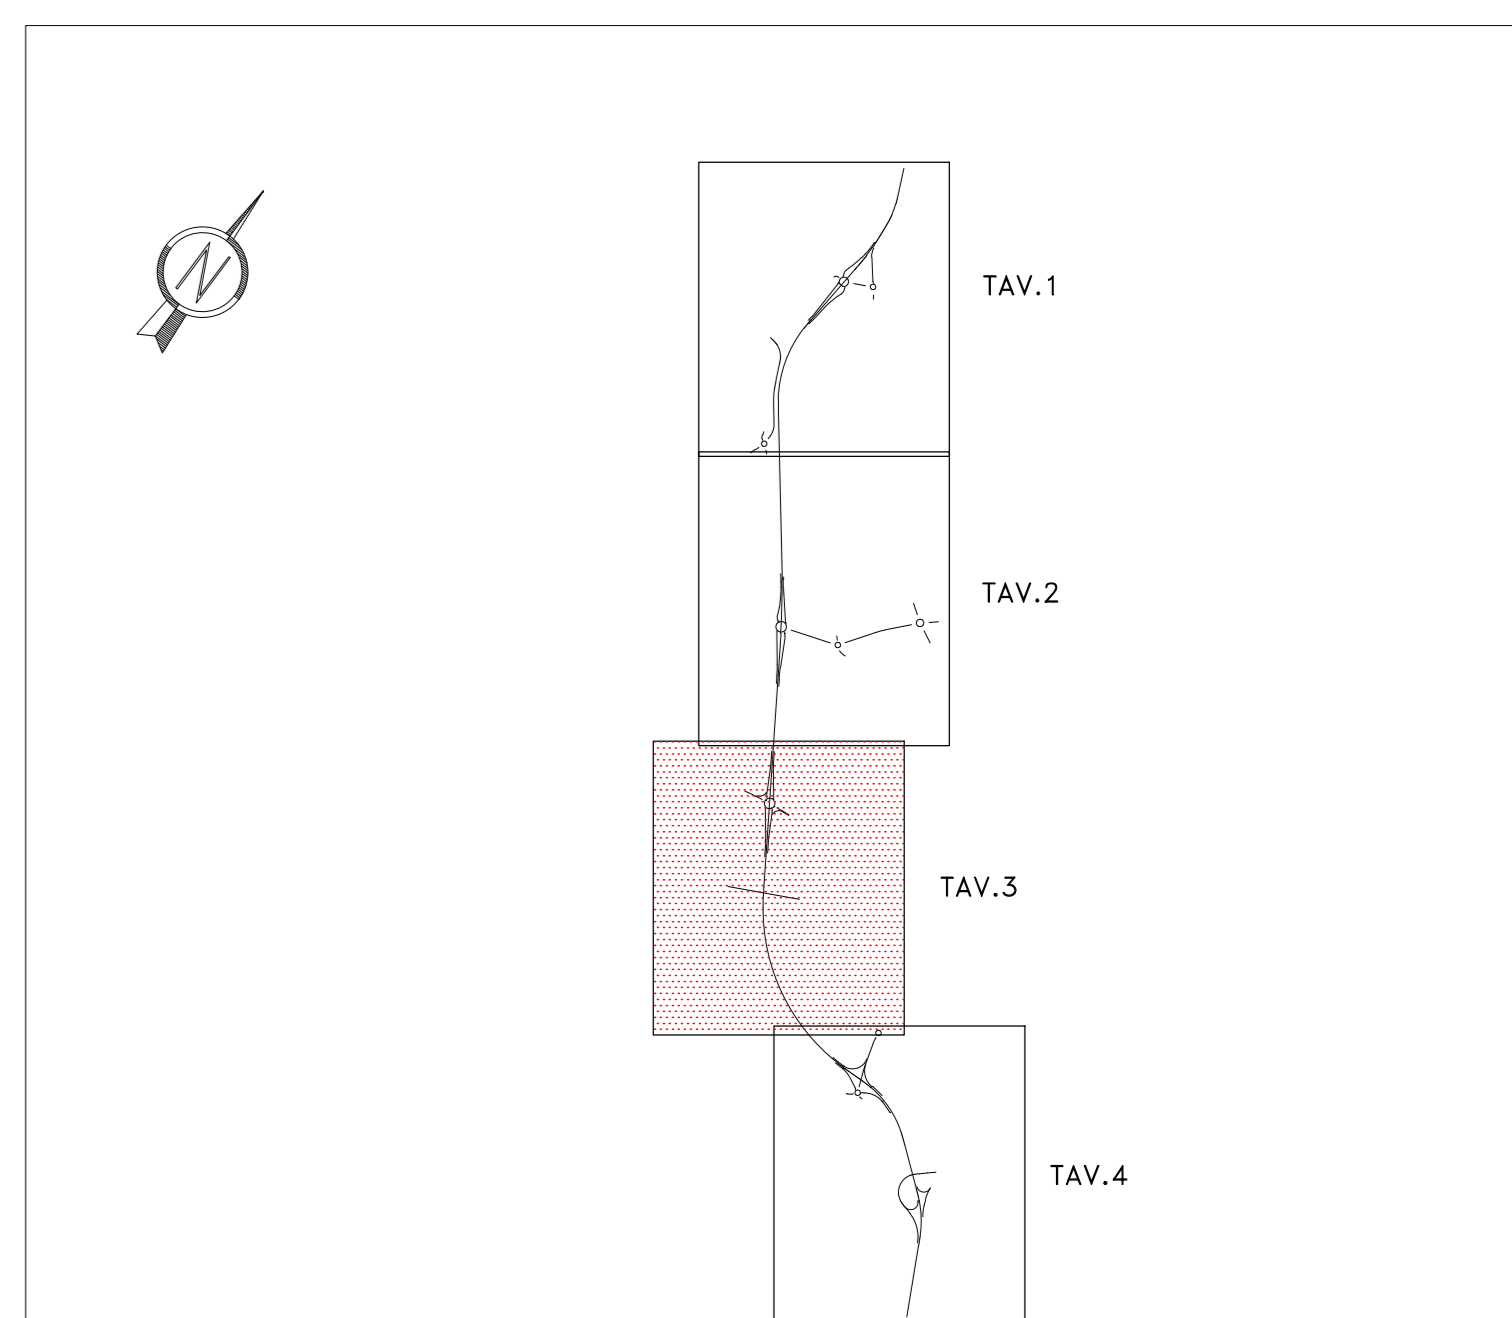

ANAS S.p.A.
 Direzione Progettazione e Realizzazione Lavori

S.S. N. 9 "VIA EMILIA"
VARIANTE DI CASALPUSTERLENGO ED ELIMINAZIONE PASSAGGIO A LIVELLO SULLA S.P. EX S.S. N.234
PROGETTO ESECUTIVO

STUDIO CORONA ING. RENATO DEL PRETE Fig. Renato Del Prete	DOT. GEOL. DANNO GALLO Dot. Geol. Danilo Gallo	INTEGRAZIONE PRESTAZIONI Ing. Renato Del Prete	PROGETTISTA Ing. Valerio Bajetti (I.T. S.r.l.)
SETAC ING. VALENTINO BAIETTI Fig. Valerio Bajetti	SETAC Prof. Ing. Luigi Montesi	PROGETTAZIONE STRADALE Ing. Giancarlo Fiorani (G&M S.r.l.)	PROGETTAZIONE IDRAULICA Ing. Valerio Bajetti (I.T. S.r.l.)
UNING Prof. Ing. Matteo Baneri	ECOPLAN Arch. Nicoletta Frattini	PROGETTAZIONE OPERE D'ARTE MINORI Ing. Renato Vaira (Studio Corona S.r.l.)	PROGETTAZIONE OPERE D'ARTE MINORI Ing. Nicola Ligas (I.T. S.r.l.)
G&M Prof. Ing. Matteo Baneri	ARKE Ing. Giancarlo Fiorani	COMPUTI Ing. Valerio Bajetti (I.T. S.r.l.)	CANTIERISTICA Ing. Giancarlo Fiorani (G&M S.r.l.)
VISTO IL RESPONSABILE DEL PROCEDIMENTO Dot. Ing. Fabrizio CARDONE	IL RESPONSABILE DELLA INTEGRAZIONE DELLE PRESTAZIONI SPECIALISTICHE Ing. Renato DEL PRETE	PROGETTISTA Ing. Valerio BAIETTI	GEOLOGO Dot. Danilo GALLO
GEOLOGO Dot. Danilo GALLO	AMBIENTE Dot. Emilio MACCHI (ECOPLAN S.r.l.)	SECUREZZA Ing. Giancarlo Fiorani (G&M S.r.l.)	IL COORDINATORE DELLA SOCRISTIA Ing. Giancarlo Fiorani

P013 PLANIMETRIA CATASTALE CON INDIVIDUAZIONE AREE DI ESPROPRIO CON SOVRAPPOSIZIONE ALLA PLANIMETRIA DI PROGETTO - TAVOLA 03 DI 04

CODICE PROGETTO	NOME FILE	REVISIONE	SCALA:
COMI E 1701	P013-TOE03ESPP11_B.dwg	B	1:2.000

REV.	DESCRIZIONE	DATA	REDATTO	VERIFICATO	APPROVATO
D					
C					
B	AGGIORNAMENTO A SEGUITO DI ISTRUTTORIA E PER RECEPIMENTO PARERE DEGLI ENTI	MAGGIO 2018	ING. GINEVRA MENESCHINCHERI	PROF. ING. LUIGI MONTESI	ING. VALERIO BAIETTI
A	EMISSIONE	DICEMBRE 2017	ING. FEDERICO GENTILI	PROF. ING. LUIGI MONTESI	ING. VALERIO BAIETTI