



	BONIFICA ORDIGNI ESPLOSIVI SUPERFICIALE (Voce di prezzo IG.06.020)
	BONIFICA ORDIGNI BELLICI FINO A PROFONDITA' -3,0m DA P.C. (Voce di prezzo IG.06.025.a)
	BONIFICA ORDIGNI BELLICI FINO A PROFONDITA' -5,0m DA P.C. (Voce di prezzo IG.06.025.b)

SCHEMA PLANIMETRICO BONIFICA ORDIGNI BELLICI PROFONDA FUORI SCALA

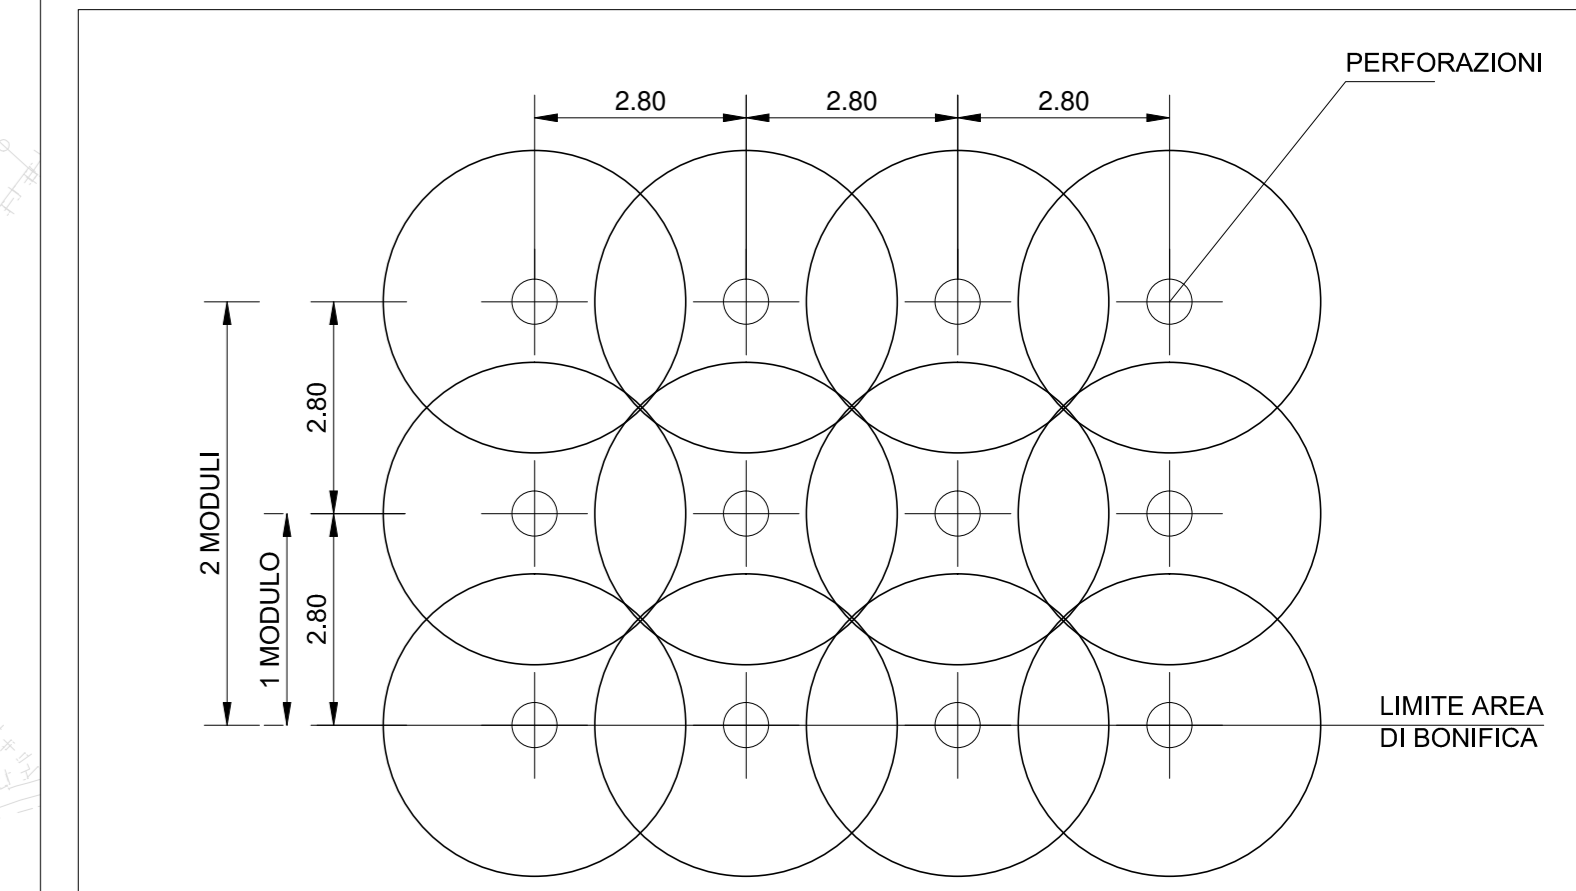


NOTA BENE:
 LA B.O.E. DI QUESTO STRALCIO FUNZIONALE E' STATO CONSIDERATO COME DA CONFIGURAZIONE FINALE DI PROGETTO DALLO SCAVALCO DELLA FERROVIA IN AVANTI (NEL SENSO DELLE PROGRESSIVE CRESCENTI) MENTRE NON E' STATA PREVISTA ALCUNA ATTIVITA' DI BONIFICA ORDIGNI ESPLOSIVI PER IL PRIMO TRATTO DA INIZIO INTERVENTO ALLO SCAVALCO DELLA LINEA FERROVIARIA

KEY-PLAN

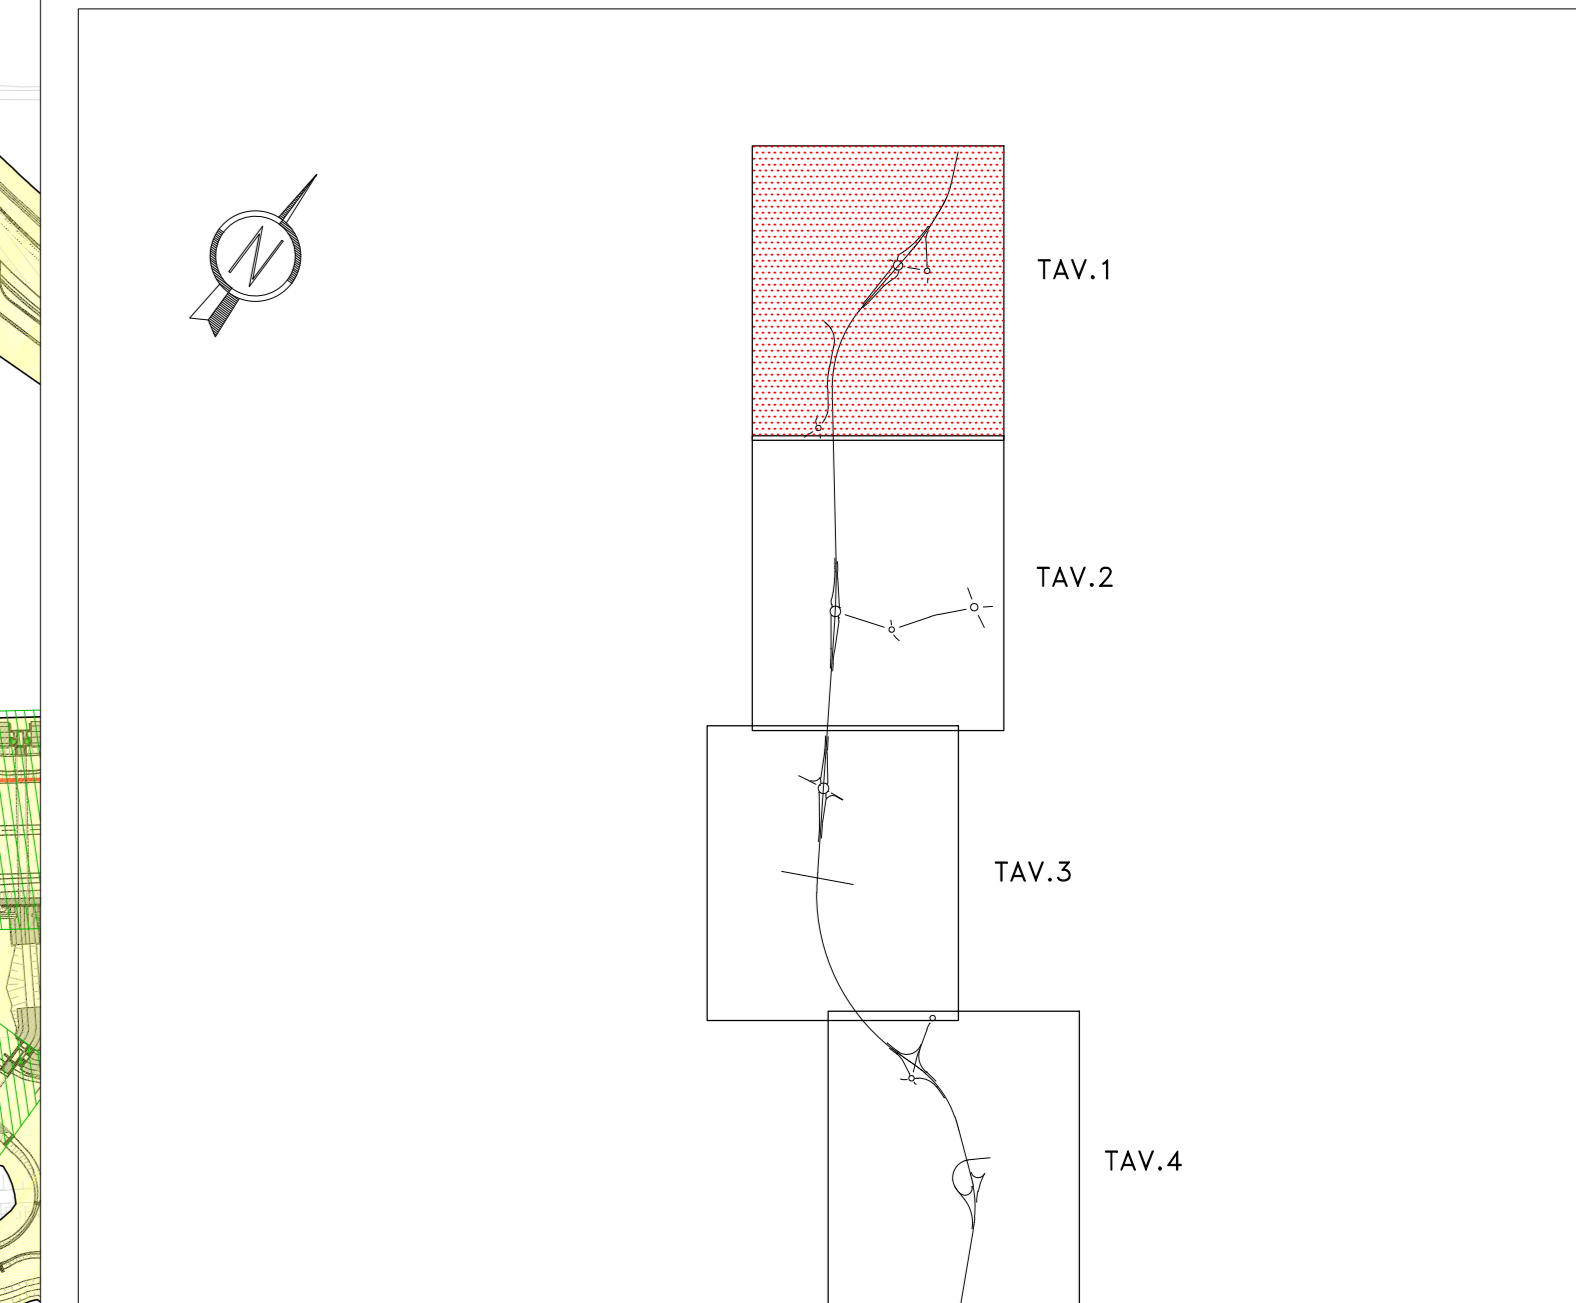

PLANIMETRIA AREE BONIFICA ORDIGNI ESPLOSIVI CON SOVRAPPOSIZIONE PLANIMETRIA DI PROGETTO - TRATTO 01 (SOLO 1° STRALCIO FUNZIONALE)
 SCALA 1:2.000

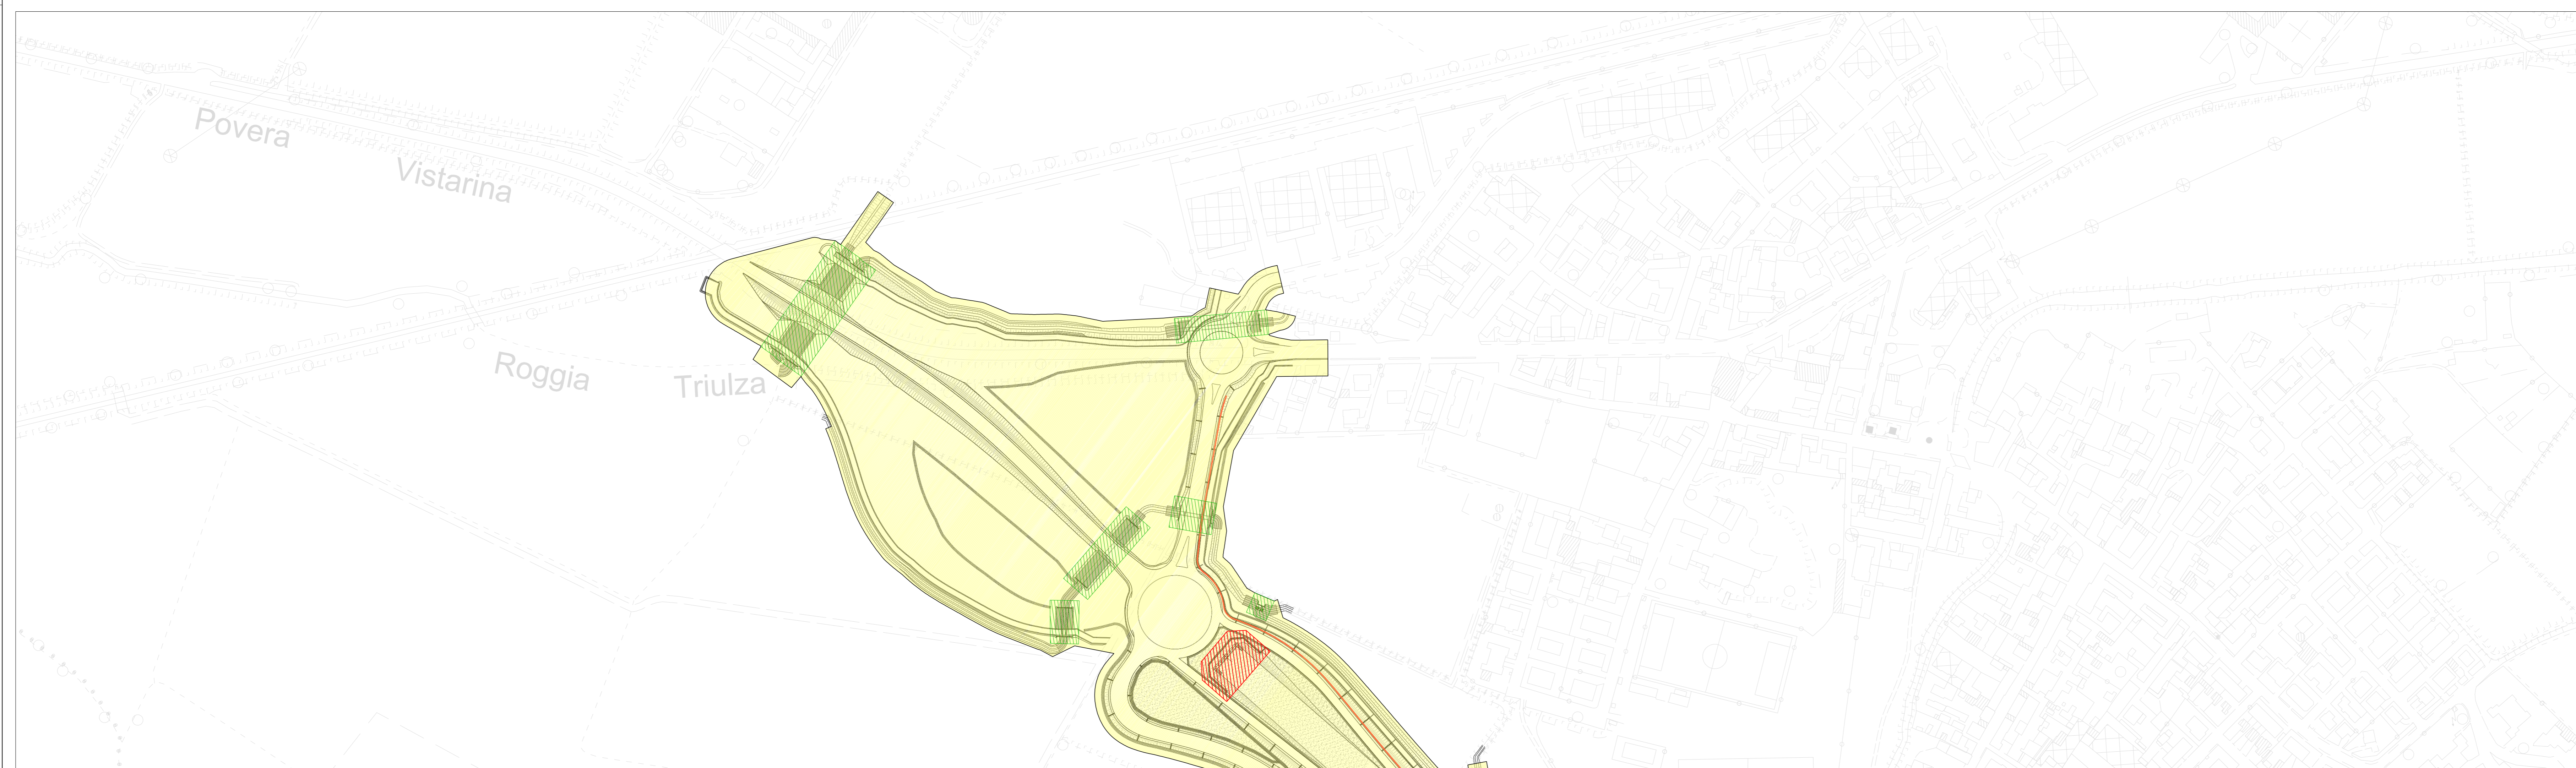

ANAS S.p.A.
 Direzione Progettazione e Realizzazione Lavori

S.S. N. 9 "VIA EMILIA"
VARIANTE DI CASALPUSTERLENGO ED ELIMINAZIONE PASSAGGIO A LIVELLO SULLA S.P. EX S.S. N.234
PROGETTO ESECUTIVO

STUDIO CORINA Ing. Renato Vero Via... 20138	ING. RENATO DEL PRETE Ing. Renato Del Prete Via... 20138	DOT. GEOL. DANIO GALLO Dott. Dott. Danilo Gallo Via... 20138	INTEGRAZIONE PRESTAZIONI Ing. Renato Del Prete (I.T. S.r.l.)	PROGETTISTA Ing. Valerio Ranieri (I.T. S.r.l.)
SETAC Ing. Valerio Ranieri Via... 20138	SETAC Prof. Ing. Luigi Morone Via... 20138	EG Ing. Gabriele Invernizzi Via... 20138	PROGETTAZIONE STRADALE Ing. Gaetano Ranieri (G&M S.r.l.)	PROGETTAZIONE IDEALICA Ing. Fabrizio Baiardi (I.T. S.r.l.)
UNING Prof. Ing. Matteo Ranieri Via... 20138	ECOPLAN Arch. Nicola Forini Via... 20138	ARKE Ing. Giancarlo Agostini Via... 20138	PROGETTAZIONE OPERE D'ARTE MAGGIORE Ing. Nicola Lipari (I.T. S.r.l.)	PROGETTAZIONE OPERE D'ARTE MINORE Ing. Nicola Lipari (I.T. S.r.l.)

S003 **S - BONIFICA ORDIGNI BELLICI**
 PLANIMETRIA INDIVIDUAZIONE BONIFICHE ORDIGNI ESPLOSIVI
 TAVOLA 01 DI 04

CODICE PROGETTO	NOME FILE	REVISIONE	SCALA
S003	S003-T00S00SICPL01_B.dwg	B	-----
PROGETTO	ELAB.	DATA	VERIFICATO
COMI	E	17/01	-----
D			
C			
A	EMMISSIONE A SEGUITO ISTRUTTORIA	GIUGNO 2018	ING. GIUSEPPE CRESA
B	EMMISSIONE	DICEMBRE 2017	ING. GIUSEPPE CRESA
REV.	DESCRIZIONE	DATA	REDAITTO
			VERIFICATO
			APPROVATO