PLANIMETRIA AREE BONIFICA ORDIGNI ESPLOSIVI CON SOVRAPPOSIZIONE PLANIMETRIA DI PROGETTO - TRATTO 02
SCALA 1:2.000

LEGENDA:

	BONIFICA ORDIGNI ESPLOSIVI SUPERFICIALE (Voce di prezzo IG.06.020)
	BONIFICA ORDIGNI BELLICI FINO A PROFONDITA' -3,0m DA P.C. (Voce di prezzo IG.06.025.a)
	BONIFICA ORDIGNI BELLICI FINO A PROFONDITA' -5,0m DA P.C. (Voce di prezzo IG.06.025.b)

SCHEMA PLANIMETRICO BONIFICA ORDIGNI BELLICI PROFONDA
FUORI SCALA

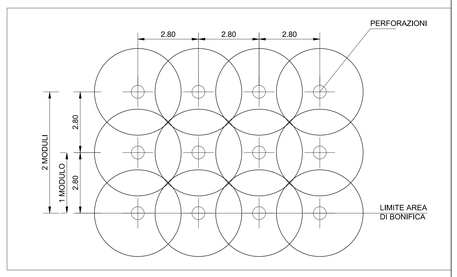

LEGENDA:

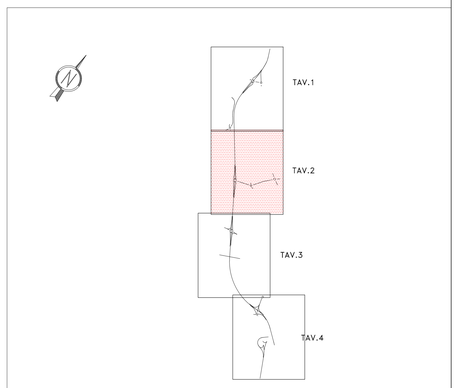

ANAS S.p.A.
Direzione Progettazione e Realizzazione Lavori

S.S. N. 9 "VIA EMILIA"
VARIANTE DI CASALPUSTERLENGO ED ELIMINAZIONE PASSAGGIO A LIVELLO SULLA S.P. EX S.S. N.234

PROGETTO ESECUTIVO

STUDIO CORONA Ing. Renato Vaira Ordine degli Ingg. di Torino e Provincia n° 4862 (B)	ING. RENATO DEL PRETE Ing. Renato Del Prete Ordine degli Ingg. di Bari e provincia n° 5672	DOTT. GEOL. DANILO GALLO Dott. Geol. Danilo Gallo Ordine dei Geologi della Regione Puglia n° 58	INTEGRAZIONE PRESTAZIONI Ing. Renato Del Prete	PROGETTISTA Ing. Valerio Bajetti (I.T. S.r.l.)
			PROGETTAZIONE STRADALE Ing. Gaetano Ranieri (GaM S.r.l.)	PROGETTAZIONE IDRAULICA Ing. Fabrizio Bajetti (I.T. S.r.l.)
I.T. Ingegneria del Territorio s.r.l. Ing. Valerio Bajetti Ordine degli Ingg. di Roma e provincia n° 4a5911	SETAC SR STUDI TECNICI ASSOCIATI Progetti Ambientali Topografici Prof. Ing. Luigi Monteriisi Ordine degli Ingg. di Bari e provincia n° 1070	GE G.E.O. Engineering Co-operativa s.r.l. Ing. Gabriele Inceocchi Ordine degli Ingg. di Roma e provincia n° 4a3782	PROGETTAZIONE OPERE D'ARTE MAGGIORI Ing. Renato Vaira (Studio Corona S.r.l.)	PROGETTAZIONE OPERE D'ARTE MINORI Ing. Nicola Ligas (I.T. S.r.l.)
			COMPUTI Ing. Valerio Bajetti (I.T. S.r.l.)	CANTIERISTICA Ing. Gaetano Ranieri (GaM S.r.l.)
ASSOCIAZIONE UNING GA&M. SOCIETÀ DI INGEGNERIA Prof. Ing. Matteo Ranieri Ordine degli Ingg. di Napoli n° 8000	ECOPLAN Arch. Nicoletta Fratini Ordine degli Archi. di Cuneo n° 277	ARKE' INGEGNERIA S.r.l. Ing. Gioacchino Angarano Ordine degli Ingg. di Bari n° 4756	GEOLOGIA Dott. Danilo Gallo	GEOTECNICA Ing. Gianfranco Sodero (Studio Corona S.r.l.)
			AMBIENTE Dott. Emilio Manzchi (ECOPLAN S.r.l.)	SICUREZZA Ing. Gaetano Ranieri (GaM S.r.l.)

VISTO: IL RESPONSABILE DEL PROCEDIMENTO	IL RESPONSABILE DELLA INTEGRAZIONE DELLE PRESTAZIONI SPECIALISTICHE	PROGETTISTA	GEOLOGO	IL COORDINATORE DELLA SICUREZZA IN FASE DI PROGETTAZIONE
Dott. Ing. Fabrizio CARDONE	Ing. Renato DEL PRETE	Ing. Valerio BAJETTI	Dott. Danilo GALLO	Ing. Gaetano RANIERI

S004

S - BONIFICA ORDIGNI BELLICI

PLANIMETRIA INDIVIDUAZIONE BONIFICHE ORDIGNI ESPLOSIVI
TAVOLA 02 DI 04

CODICE PROGETTO			NOME FILE	REVISIONE	SCALA:
PROGETTO: COMI	LIV. PROG.: E	N. PROG.: 1701	S004-T00SI00SICPL02_B.dwg CODICE ELAB.: T00SI00SICPL02	B	--------

REV.	DESCRIZIONE	DATA	REDATTO	VERIFICATO	APPROVATO
D					
C					
B	EMISSIONE A SEGUITO ISTRUTTORIA	GIUGNO 2018	ING. GIUSEPPE CRISA	PROF. ING. LUIGI MONTERISI	ING. VALERIO BAJETTI
A	EMISSIONE	DICEMBRE 2017	ING. GIUSEPPE CRISA	PROF. ING. LUIGI MONTERISI	ING. VALERIO BAJETTI