

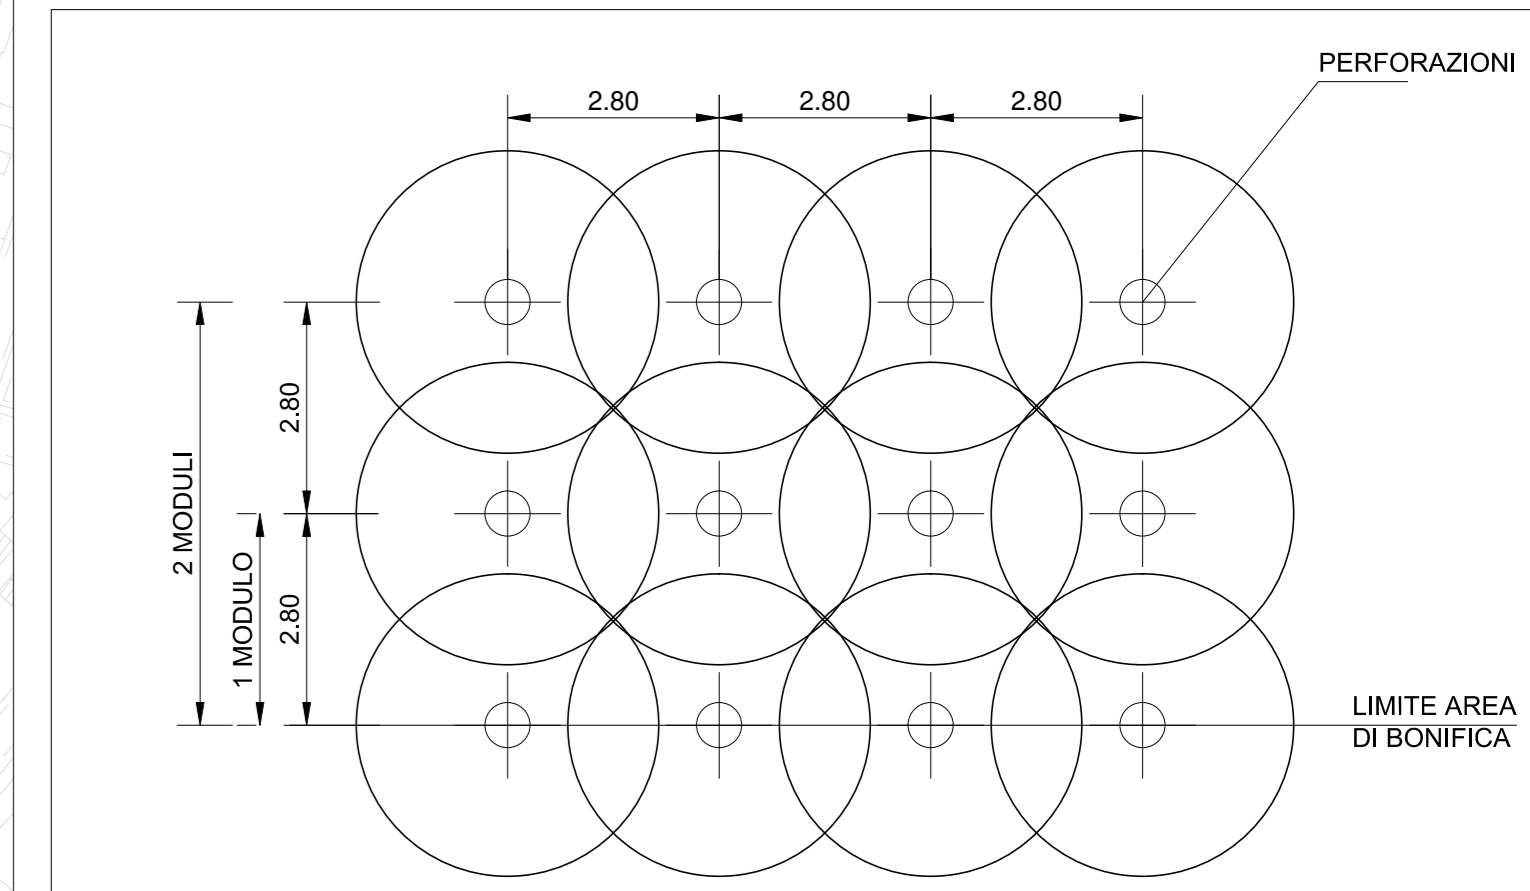
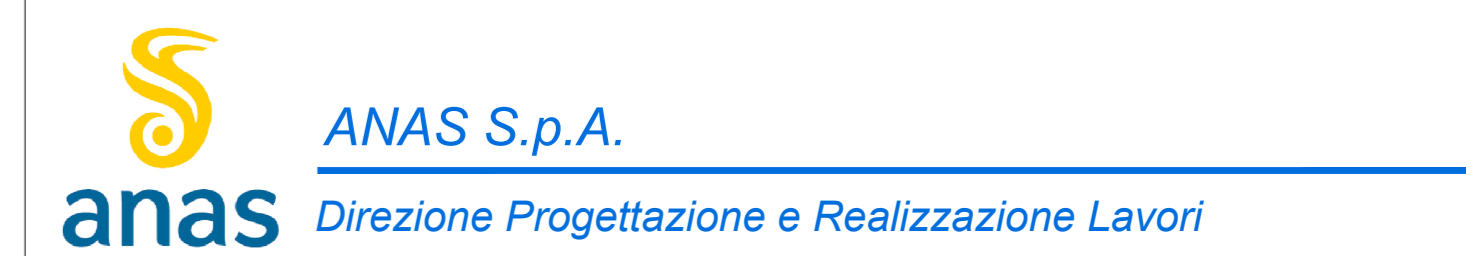


|  |  |
|--|--|
|  | BONIFICA ORDIGNI ESPLOSIVI SUPERFICIALE (Voce di prezzo IG.06.020)                     |
|  | BONIFICA ORDIGNI BELLICI A PROFONDITA' -3,0m DA P.C. (Voce di prezzo IG.06.025.a)      |
|  | BONIFICA ORDIGNI BELLICI FINO A PROFONDITA' -5,0m DA P.C. (Voce di prezzo IG.06.025.b) |

SCHEMA PLANIMETRICO BONIFICA ORDIGNI BELLICI PROFONDA  
 FUORI SCALA

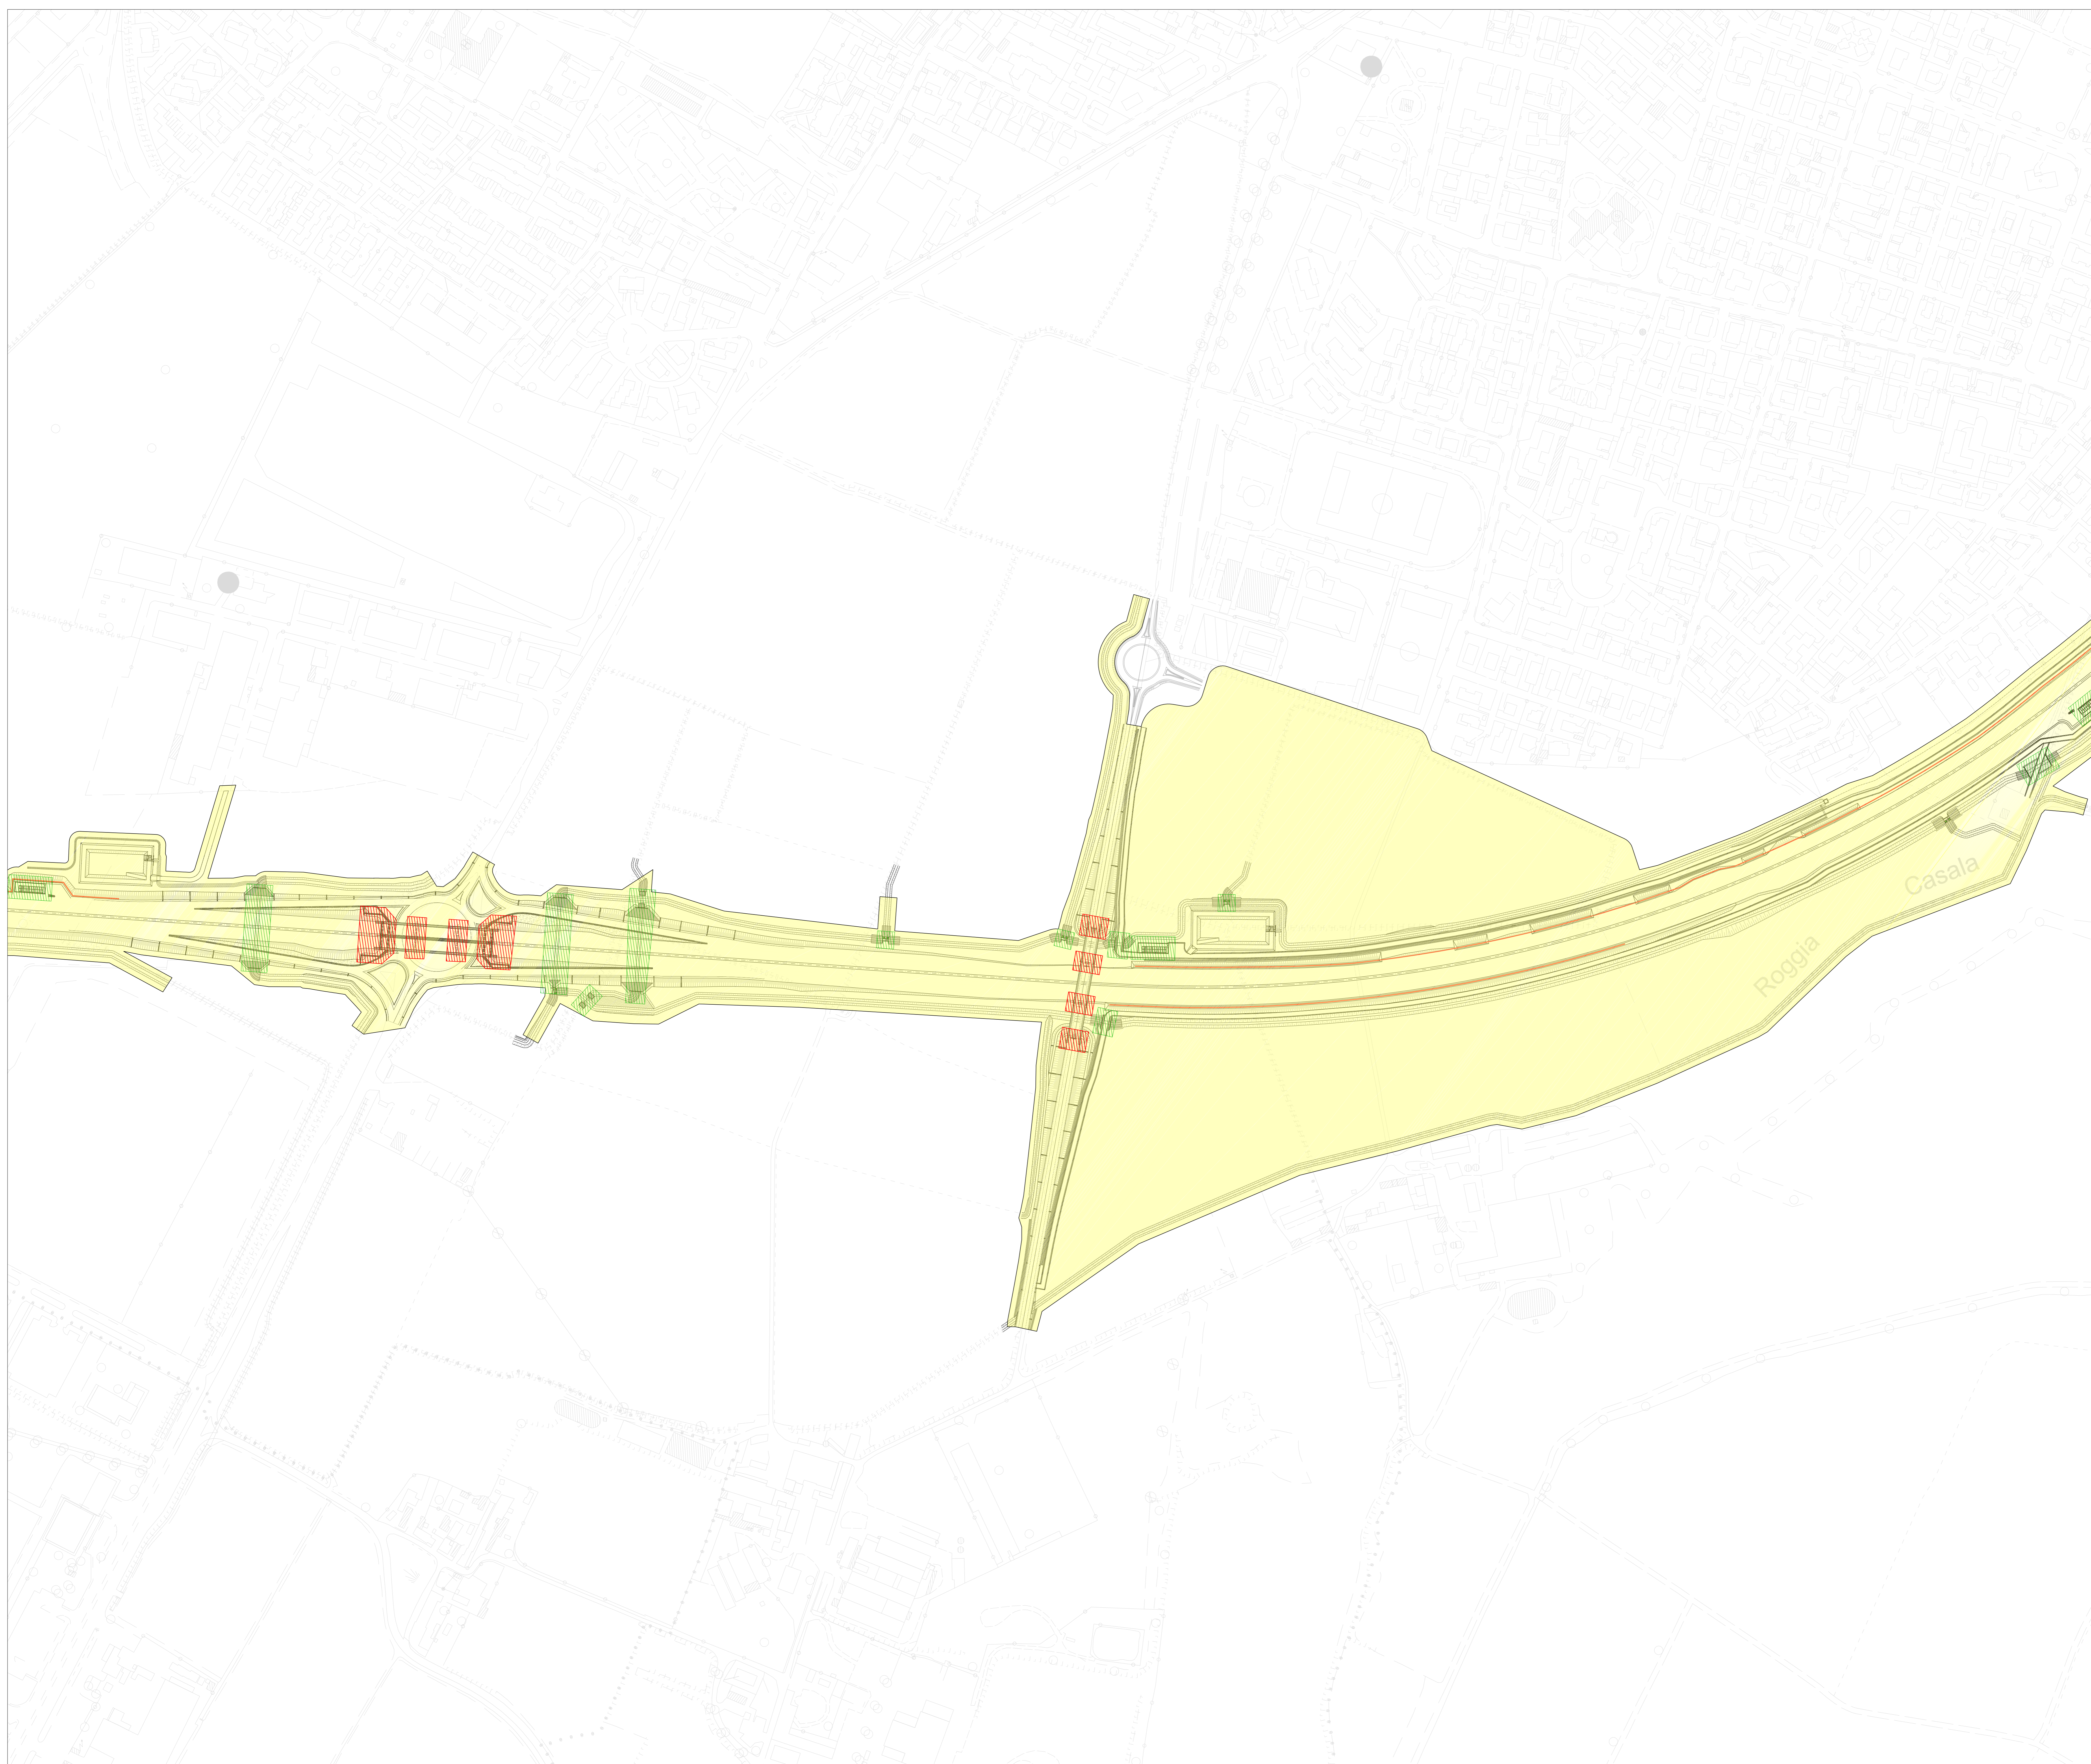

KEY-PLAN

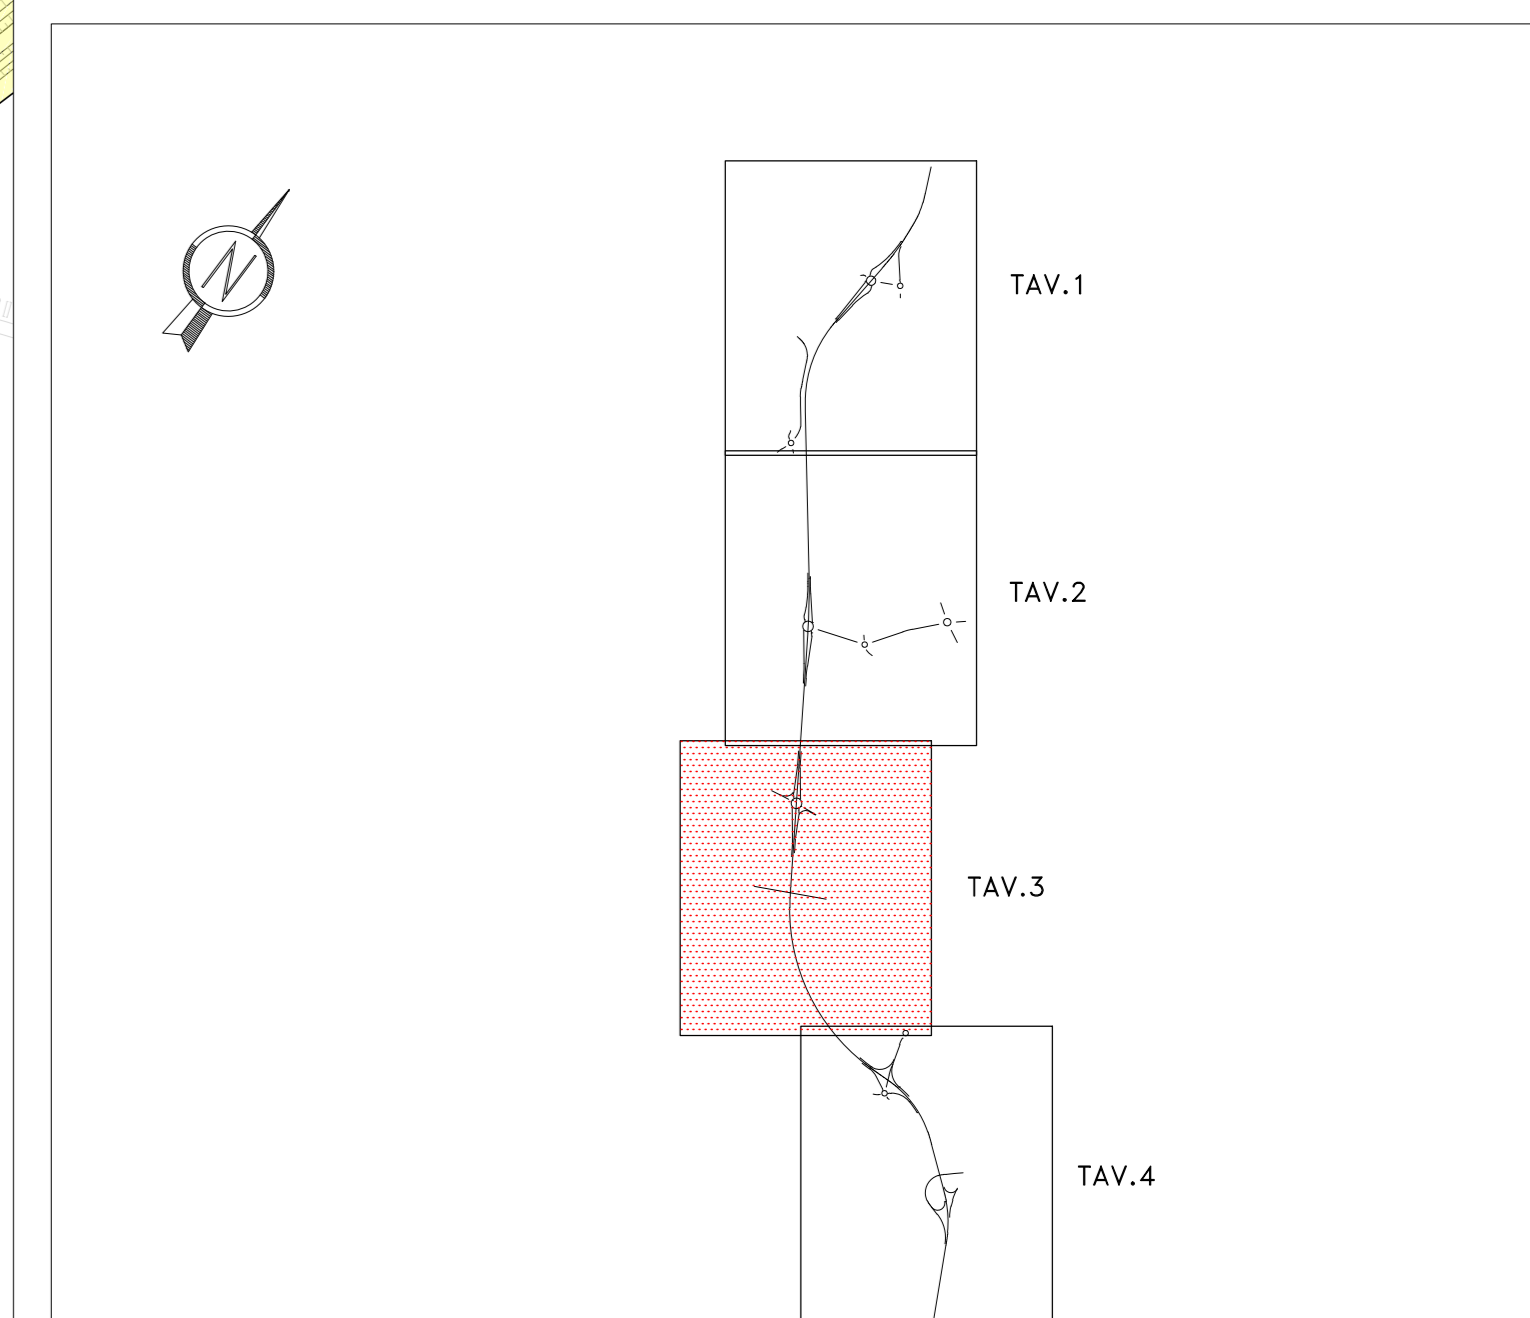

**S.S. N. 9 "VIA EMILIA"**  
**VARIANTE DI CASALPUSTERLENGO ED ELIMINAZIONE**  
**PASSAGGIO A LIVELLO SULLA S.P. EX S.S. N.234**  
**PROGETTO ESECUTIVO**

|                           |   |  |   |   |
|---------------------------|---|--|---|---|
|                           | ING. RENATO DEL PRETE<br>Ing. Renato Del Prete<br>Via...<br>Tel. 051/234567 | DOT. GEOL. DANIO GALLO<br>Dot. Geol. Danilo Gallo<br>Via...<br>Tel. 051/234567 | INTEGRAZIONI PRESTAZIONI<br>Ing. Valerio Bazzoli<br>(I.T. S.r.l.)         | PROGETTISTA<br>Ing. Valerio Bazzoli<br>(I.T. S.r.l.)                    |
|                           | ING. VITO SOTTILI<br>Ing. Vito Sottili<br>Via...<br>Tel. 051/234567         | ING. GASTANO RANERI<br>Ing. Gastano Raneri<br>Via...<br>Tel. 051/234567        | PROGETTAZIONE STRADALE<br>Ing. Gastano Raneri<br>(Ga&M S.r.l.)            | PROGETTAZIONE IDRAULICA<br>Ing. Gastano Raneri<br>(I.T. S.r.l.)         |
|                           | ING. VITO SOTTILI<br>Ing. Vito Sottili<br>Via...<br>Tel. 051/234567         | ING. GASTANO RANERI<br>Ing. Gastano Raneri<br>Via...<br>Tel. 051/234567        | PROGETTAZIONE OPERE D'ARTE MAGGiori<br>Ing. Vito Sottili<br>(I.T. S.r.l.) | PROGETTAZIONE OPERE D'ARTE MINORI<br>Ing. Vito Sottili<br>(I.T. S.r.l.) |
|                           | ING. VITO SOTTILI<br>Ing. Vito Sottili<br>Via...<br>Tel. 051/234567         | ING. GASTANO RANERI<br>Ing. Gastano Raneri<br>Via...<br>Tel. 051/234567        | COMPUTI<br>Ing. Valerio Bazzoli<br>(I.T. S.r.l.)                          | CANTIERISTICA<br>Ing. Gastano Raneri<br>(Ga&M S.r.l.)                   |
|                           | ING. VITO SOTTILI<br>Ing. Vito Sottili<br>Via...<br>Tel. 051/234567         | ING. GASTANO RANERI<br>Ing. Gastano Raneri<br>Via...<br>Tel. 051/234567        | GEOLOGIA<br>Dot. Danilo Gallo   | GEOTECNICA<br>Ing. Gianfranco Soderi<br>(Studio Geotec. S.r.l.)         |
|                           |   |  | AMBIENTE<br>Dot. Danilo Gallo   | SICUREZZA<br>Ing. Gastano Raneri<br>(Ga&M S.r.l.)                       |
|                           |   |  |   |   |
| Dot. Ing. FABRIZIO CARONE | Ing. RENATO DEL PRETE   | Ing. VITO SOTTILI  | Dot. DANIO GALLO  | Ing. GASTANO RANERI   |

**S005**  
**S - BONIFICA ORDIGNI BELLICI**  
 PLANIMETRIA INDIVIDUAZIONE BONIFICHE ORDIGNI ESPLOSIVI  
 TAVOLA 03 DI 04

|                 |                                 |               |                     |
|-----------------|---------------------------------|---------------|---------------------|
| CODICE PROGETTO | NOME FILE                       | REVISIONE     | SCALA:              |
| S005            | S005-T00S00SICPL03_B.dwg        | B             | -----               |
| PROGETTO        | ELAB.                           | DATA          | VERIFICATO          |
| COMI            | T00S00SICPL03                   | 17/01         | -----               |
| D               |                                 |               |                     |
| C               |                                 |               |                     |
| A               | EMISSIONE A SEGUITO ISTRUTTORIA | GIUGNO 2018   | ING. GIUSEPPE CRESA |
| B               | EMISSIONE                       | DICEMBRE 2017 | ING. GIUSEPPE CRESA |
| REV.            | DESCRIZIONE                     | DATA          | REDAITTO            |
|                 |                                 |               | VERIFICATO          |
|                 |                                 |               | APPROVATO           |